


外 部 仕 上 表											
部 位		仕 様				部 位		仕 様			
屋根 1・2・3		カラーガルバリウム鋼板 t 0.4 瓦棒葺き 雪止 1 段 (不燃 認定番号：NM8697) アスファルトルーフィング940 + 構造用合板 t 12 (特類) 下地				軒裏		E P 塗装 軒天ボード t 12張 (準耐火構造 認定番号：QF030RS-0280) (準耐火構造 認定番号：QF030RS-0281) (準耐火構造 認定番号：QF030RS-0282)			
庇 1・2		カラーガルバリウム鋼板 t 0.4 瓦棒葺き アスファルトルーフィング940 + 構造用合板 t 12 (特類) 下地				軒裏換気金物		軒天通気見切り縁：カラーガルバリウム鋼板製 (準耐火構造 認定番号：QF030RS-0280) 軒天換気口：カラー S U S 製 (準耐火構造 認定番号：QF030RS-0282)			
屋根金物		換気棟カバー・棟包 (カラーガルバリウム鋼板製 t 0.4) L =棟全長 水上換気棟カバー・水上雨押え (カラーガルバリウム鋼板製 t 0.4) L =棟全長 壁取合い水上雨押え：カラーガルバリウム鋼板 t 0.4 軒先水切・軒先唐草・ケラバ水切：カラーガルバリウム鋼板 t 0.4				外壁		窯業系サイディング 横張り 下地：間柱@455・通気金具留め・透湿防水シート t 0.20 ※ 通気金具：外壁材メーカー専用金具 (防火構造 認定番号：PC030BE-9201)			
						外壁断熱材		グラスウール t 90, t 105 (※3 参照) 充填 24kg/m3 (防湿フィルム付)			
破風板、鼻隠し		カラーガルバリウム鋼板 t 0.4巻き、構造用合板 t 12下地				外壁金物		土台通気水切り (防鼠)、通気見切り縁：カラーガルバリウム鋼板t0.35 (出隅・ジョイント・エンドキャップ共)			
軒樋		硬質塩ビ製 (カラー・前高タイプ) W=150				給気口		外部側：平型ベントキャップ φ 1 0 0 用 S U S 3 0 4、パイプ：V P 管φ 1 0 0 内部側：ブッシュ式レジスター φ 1 0 0 用 樹脂製			
縦樋		硬質塩ビパイプ (カラー) 75φ ※ S U S 掴み金物@1,200内外 養生管 S G P 100φ D P 塗装 H 1.8m ※馬、車両の通行のない面は不要				小屋裏換気口		防雨型ベントキャップ φ 1 0 0 用 S U S 3 0 4 (防虫網付)、パイプ：V P 管φ 1 0 0			

内 部 仕 上 表											
棟	階	室 名	床高	床	巾 木	壁	天 井	廻り縁	天井高	室名札	備 考
3 4	1 階	馬房 1 ～ 2 0	FL±0	ゴムシート (ノンスリップ) t20敷 コンクリート金こて下地	ゴムシートt10 H450	合板 t12張 腰壁：合板 t12+12張 基礎上よりH1800	E P 塗装 GB-R t 12.5 + t 12.5 張 馬房 7・10 のみ E P 塗装 GB-R t 12.5 張 共通：グラスウール t 105 敷込 24kg/m3	木製	3, 200	○ 450×300	丸環 1 対、飼料吊パイプ、馬栓棒 3 段 クーラースリーブ
		倉庫 1 ・ 2	FL±0	コンクリート刷毛引き	コンクリート打放し H450, H1600	合板 t12張	E P 塗装 GB-R t 12.5 + t 12.5 張 グラスウール t 105 敷込 24kg/m3	木製	3, 200	○	
		馬洗 1 ～ 4	FL±0	ゴムシート (ノンスリップ) t20敷 コンクリート金こて下地	ゴムシートt10 H1600	化粧ケイカル板 t6張 (目地シール) GB-S t12.5下地	E P 塗装 ケイカル t 6張 グラスウール t 105 敷込 24kg/m3	塩ビ	3, 200		丸環 1 対、給湯、ホース掛用ワイヤー 2 ヶ所 スチール格子手摺 (溶融亜鉛メッキ) 馬留チェーン、床排水グレーチング蓋
		桶洗 1 ・ 2	FL±0	コンクリート刷毛引き 地流し部 ウレタン防水 (X－2)	コンクリート打放し H450, H1600 ※一部 ウレタン防水 (X－2)	化粧ケイカル板 t6張 (目地シール) GB-S t12.5下地	E P 塗装 ケイカル t 6張 グラスウール t 105 敷込 24kg/m3	塩ビ	3, 200		地流し
		物入 1 ・ 2	FL±0	コンクリート刷毛引き	コンクリート打放し H450	合板 t12張	E P 塗装 GB-R t 12.5 + t 12.5 張 グラスウール t 105 敷込 24kg/m3	木製	2, 650		
		通路 1	FL±0	コンクリート刷毛引き	コンクリート打放し H450	合板 t12張 腰壁：合板 t12+12張 基礎上よりH1800	E P 塗装 GB-R t 12.5 + t 12.5 張 一部 E P 塗装 GB-R t 12.5 張 共通：グラスウール t 105 敷込 24kg/m3	木製	3, 200		
		通路 2	FL±0	コンクリート刷毛引き	コンクリート打放しH450 一部ゴムシートt10H1600	化粧ケイカル板 t6張 (目地シール) GB-S t12.5下地	E P 塗装 ケイカル t 6 +GB-R t 12.5 張 一部 E P 塗装 ケイカル t 6 張 共通：グラスウール t 105 敷込 24kg/m3	塩ビ	3, 200		
	2 階	玄関	FL-15	ビニル床シート t 2.0 張 + 捨て貼り合板 t 12張 パーティクルボード t 20 + 乾式二重床 + 床下地 (※ 1)	ビニル巾木 H60	ビニルクロス貼 (準不燃) GB-R t12.5下地 ※一部 GB-R t12.5+12.5下地 (※13)	ビニルクロス貼 (準不燃) GB-R t9.5下地 天井裏：グラスウール t 105 敷込 24kg/m3	塩ビ	2, 215	○	下足入
		廊下	FL±0	クッションフロア t 3.5 張 + 捨て貼り合板 t 12張 パーティクルボード t 20 + 乾式二重床 + 床下地 (※ 1)	ビニル巾木 H60	ビニルクロス貼 (準不燃) GB-R t12.5下地 ※一部 GB-R t12.5+12.5下地 (※13)	ビニルクロス貼 (準不燃) GB-R t9.5下地 天井裏：グラスウール t 105 敷込 24kg/m3	塩ビ	2, 200		ミニキッチンL900 (吊り戸棚・扉タイプ・IHコンロ) 天井点検口
		居室 1 ～ 1 2	FL±0	クッションフロア t 3.5 張 + 捨て貼り合板 t 12張 パーティクルボード t 20 + 乾式二重床 + 床下地 (※ 1)	ビニル巾木 H60	ビニルクロス貼 (準不燃) GB-R t12.5下地 ※一部 GB-R t12.5+12.5下地 (※13)	ビニルクロス貼 (準不燃) GB-R t9.5下地 天井裏：グラスウール t 105 敷込 24kg/m3	塩ビ	2, 300		クーラースリーブ、カーテンレール 給気口：ブッシュ式レジスター φ 1 0 0 用 樹脂製
		浴室 1・2 (UB1014)	FL±0	詳細図による	詳細図による	詳細図による	詳細図による	－	－		
		収納 1	FL±0	クッションフロア t 3.5 張 + 捨て貼り合板 t 12張 パーティクルボード t 20 + 乾式二重床 床下地 (※ 1)	ビニル巾木 H60	ビニルクロス貼 (準不燃) GB-R t12.5下地	ビニルクロス貼 (準不燃) GB-R t9.5下地 天井裏：グラスウール t 105 敷込 24kg/m3	塩ビ	2, 200		洗濯パン (機械設備工事) 棚
		収納 2	FL±0	クッションフロア t 3.5 張 + 捨て貼り合板 t 12張 パーティクルボード t 20 + 乾式二重床 床下地 (※ 1)	ビニル巾木 H60	ビニルクロス貼 (準不燃) GB-R t12.5下地 ※一部 GB-R t12.5+12.5下地 (※13)	ビニルクロス貼 (準不燃) GB-R t9.5下地 天井裏：グラスウール t 105 敷込 24kg/m3	塩ビ	2, 300		枕棚、ハンガーパイプ


- ※ 1 床下地：構造用合板 t 15張り＋A L C 薄型パネル t 37＋構造用合板 t 24張り）
※ 2 屋根・外壁 グラスウール断熱材 … 24kg/m3以上 (熱伝導率 0.038 W/m・K 以上)
※ 3 外壁 グラスウール断熱材の厚さ … 耐力壁 (真壁) 部分：t 90、耐力壁以外の部分：t 90、t 105
※ 4 屋根 防風層：通気層確保専用スペーサー … 断熱材メーカー製品 (参考：旭ファイバーグラス㈱) /風通し銀次郎 同等品以上)
※ 5 外壁 窯業系サイディング … ケイミュー㈱/シックイフラット 親水コート 厚15 同等品以上 かつ 厚15mm以上
※ 6 軒天 軒天ボード t 12張 … 大建工業㈱/ダイライト軒天 3 0 無塗装 同等品以上
※ 7 軒天通気見切り縁 … 日本化学産業㈱/Ｂ M 2 同等品以上
- ※ 8 軒天換気口 … 日本化学産業㈱/Ｂ K 4 5 同等品以上
※ 9 外壁下地 耐火ボード t 9 … 大建工業㈱/ダイライト M S 同等品以上
※ 10 内壁 合板 … 耐力壁部分：構造用合板 (1 類)、その他の壁・天井部分：普通合板 (1 類) ※外部に面する部分は特類とする
※ 11 丸環 … 丸鋼φ9加工 内径φ60 (亜鉛メッキ)
※ 12 クーラースリーブ … 内部キャップ：樹脂製φ75、外部キャップ：S U S 製φ75、パイプ：SU75 L150
※ 13 令22条の3、令114条 第1項 各戸の界壁 … 遮音構造、1 時間 準耐火構造：国交省告示195号 (木下地 両面 せっこうボード t 12.5+12.5張)
+国交省告示1827号 (国交省告示195号+グラスウール t 50 充填 24kg/m3 (法令t25以上))

不燃材 略号		厚	認定番号	準不燃材 略号		厚	認定番号	シックハウス対策（「居室」に限定せず「非居室」にも適用する）		
GB-R		：せっこうボード	12.5・15	NM-8619	GB-R		：せっこうボード	9.5	QM-9828	・クロルピリホスを添加した建築材料材を用いない。 ・電気室等（非居室）単独用途の場合には、下記のシックハウス対策を適用しない。 ・内装材について、「告示 対象建築材料以外の建築材料」または、ホルムアルデヒド発散速度が0.005mg/㎡h以下の告示対象建築材料（F☆☆☆☆）を使用すること。（告示対象建築材料を使用した造り付け家具、キッチン・キャビネット等製品を含む） ・下地材、断熱材その他これらに類する面材について、「告示 対象建築材料以外の建築材料」またはホルムアルデヒド発散速度が0.005mg/㎡h以下の告示対象建築材料（「F☆☆☆☆」）を使用すること。 ・石綿、吹付石綿、吹付ロックウール（含有率0.1%超え）を使用しない。
GB-D		：化粧せっこうボード（※2）	12.5	NM-0128	GB-D		：化粧せっこうボード（※2）	9.5	QM-0524	
GB-S		：シージングせっこうボード（※2）	12.5	NM-9639	GB-S		：シージングせっこうボード	9.5・12.5	QM-9826	
GB-F		：強化せっこうボード	12.5・15・21	NM-8615					QM-9816	
RW-B		：ロックウール化粧吸音板	9・12・15	NM-8599						
F		：フレキシブル板	3・4・5・6・8・9・10・12・15	NM-8576						
各種塗料（基材同等）				NM-8585	各種塗料（基材同等）					
(塗料略号の後ろに（※1））		（※2）：個別認定（吉野石膏）				(塗料略号の後ろに（※1））		（※2）：個別認定（吉野石膏）		
その他仕上 不燃・準不燃材 略号		認定番号		略 号 塗料略号の後ろに（※1）						
ビニルクロス		QM-0814	QM-0822	S O P 合成樹脂調合ペイント塗り（※1）		D P 耐候性塗料塗り		S T・St スチール		
メラミン化粧不燃版		NM-2183		O S オイルステイン塗り		FK けい酸カルシウム板（無石綿）		S U S ステンレス		
				C L クリヤラッカー塗り		化粧FK 化粧けい酸カルシウム板（無石綿）		A L アルミニウム		
				E P-G つや有成合成樹脂エマルジョンペイント塗り（※1）		GW グラスウール		L G S 建築用鋼製下地材		
				E P 合成樹脂エマルジョンペイント塗り（※1）		RW ロックウール		F B フラットバー（平鋼）		
								C B コンクリートブロック		
								C コンクリート		
								M モルタル		
								V T ビニル床タイル		
								V S ビニル床シート		

岐 阜 県 地 方 競 馬 組 合			
工事名	本場厩舎新築工事		
種 別	住戸付き厩舎3、4棟 仕上表	図面番号	A 056 / 116
縮 尺	Non Scale	作成年月	令和 7 年 5 月
設計者	株 式 会 社 ト ク オ		
一級建築士氏名印	大臣登録 第366289号 溝川 誠 印		

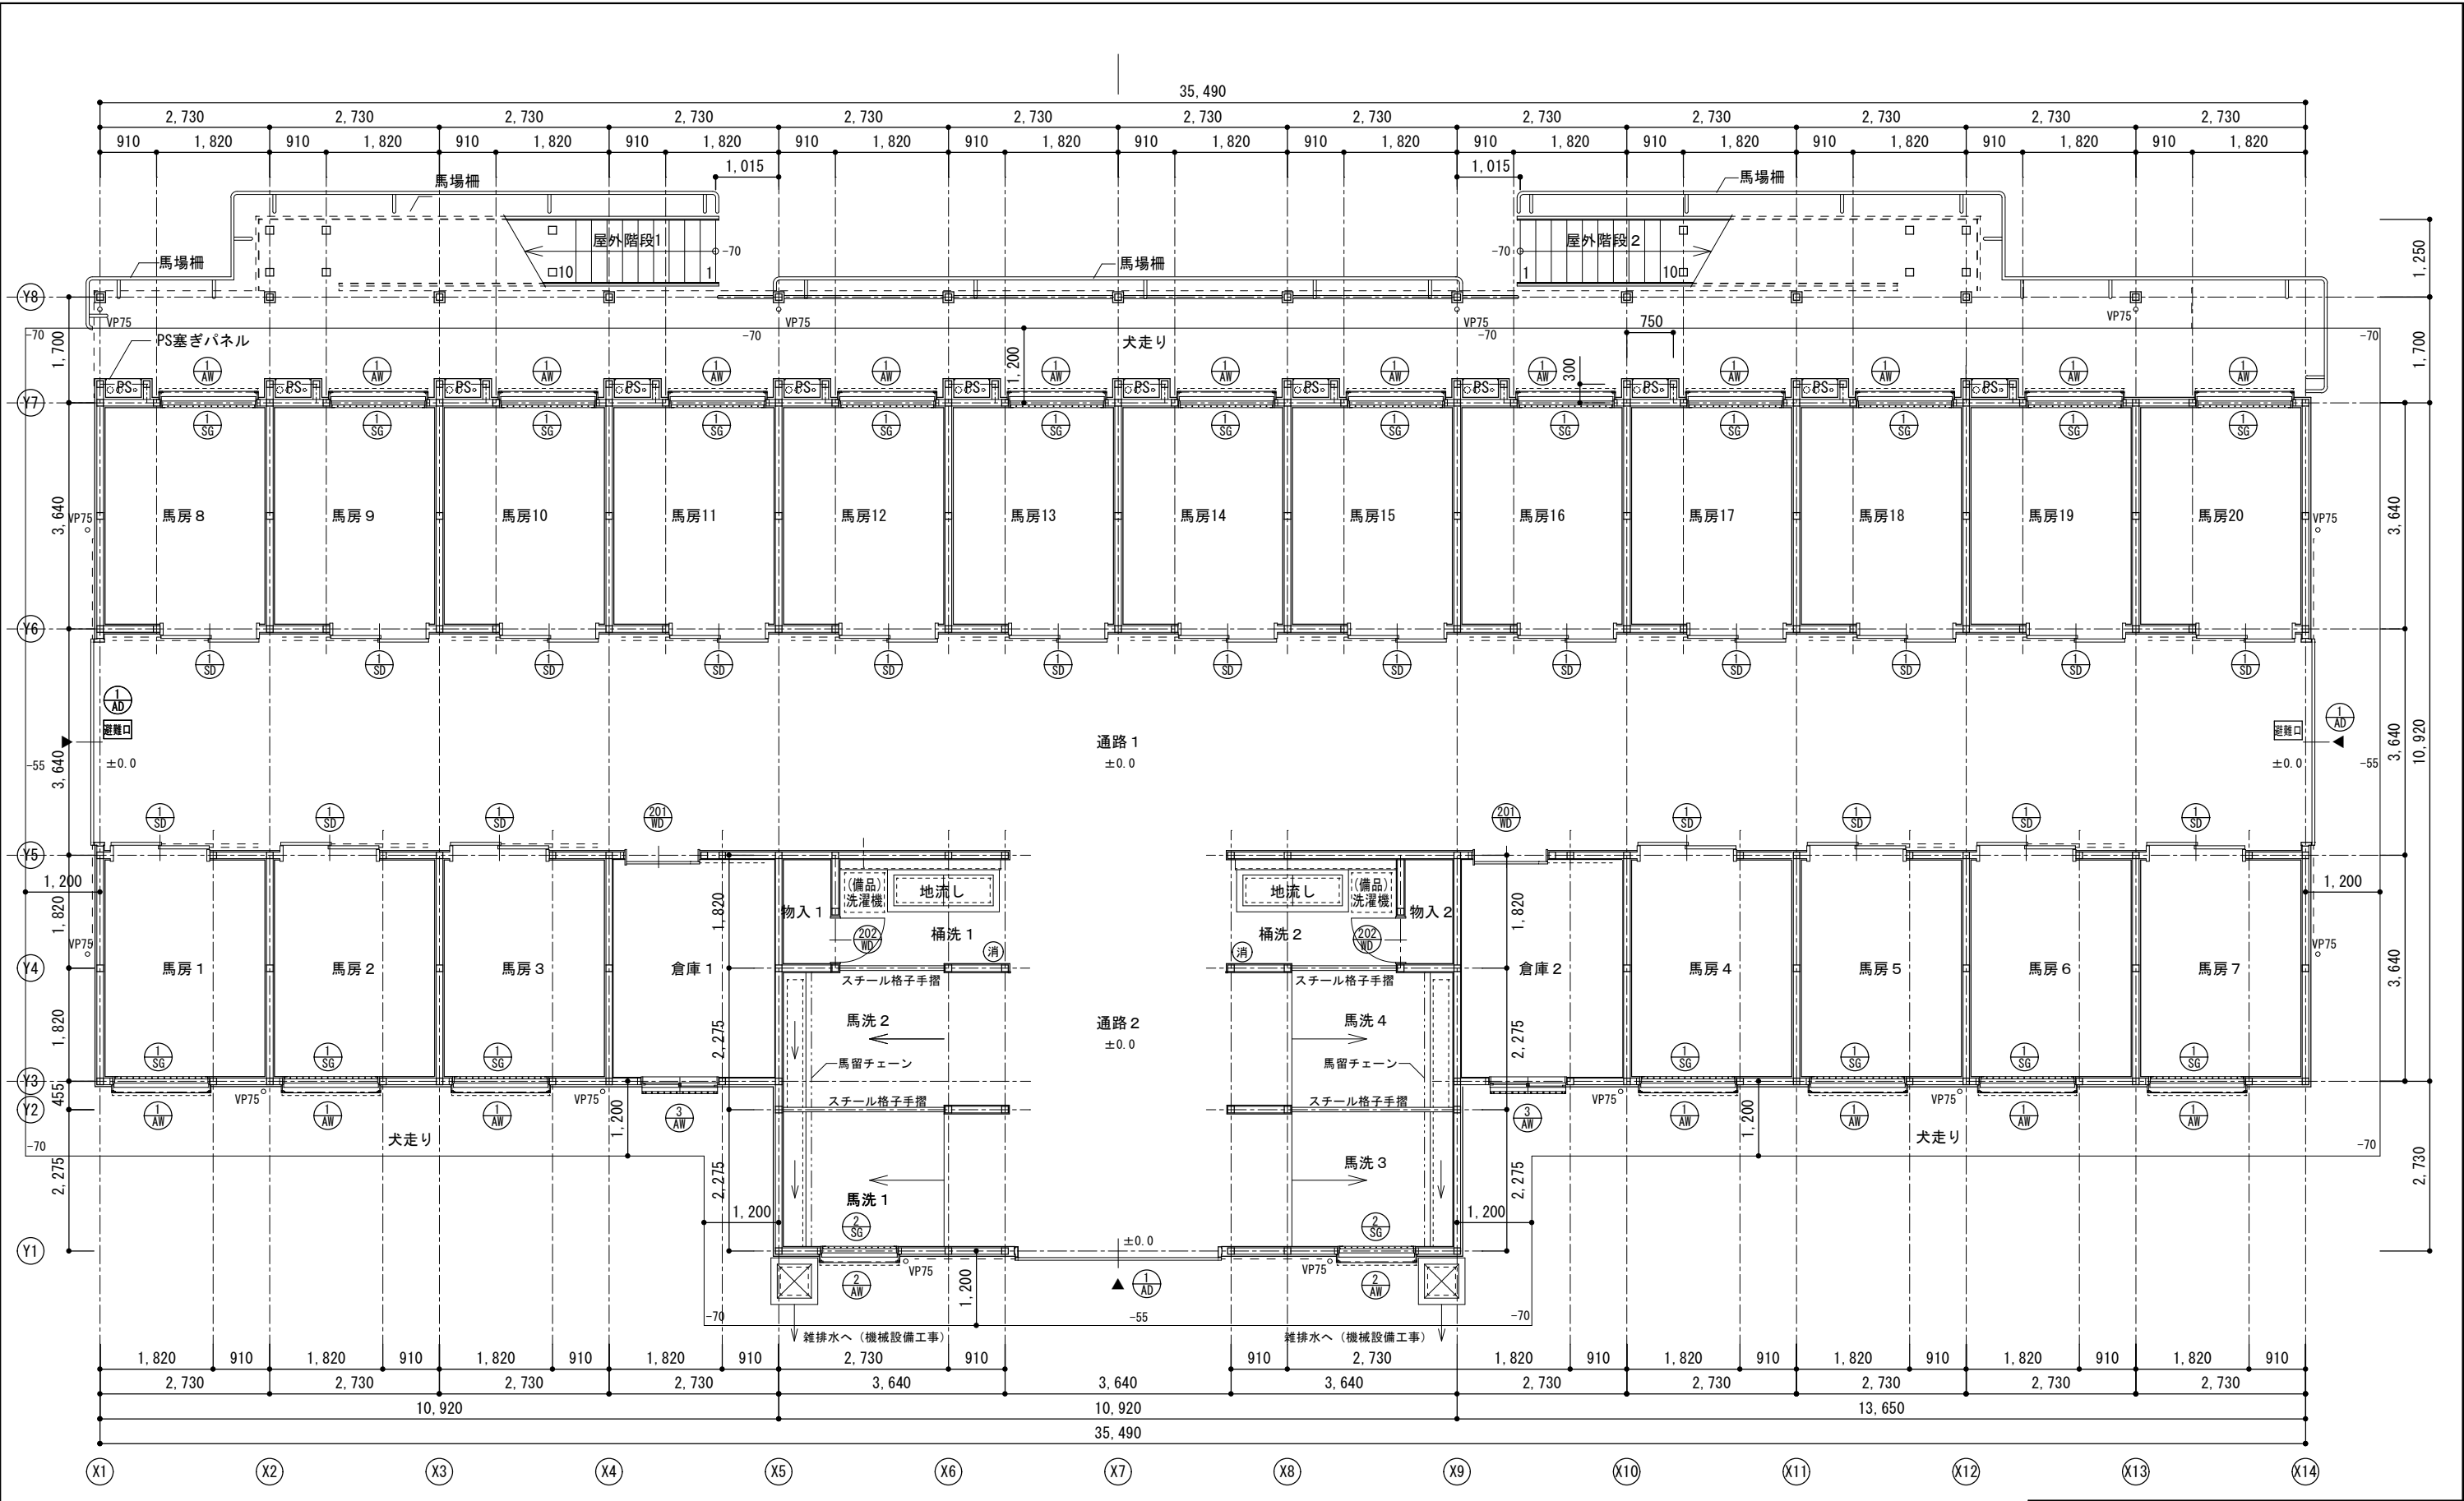


住戸付き厩舎3, 4棟 1階平面図 S=1/100

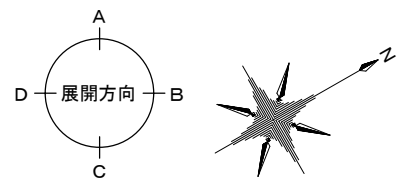


凡 例					
+ H	床レベルを示す 馬房内は、すべて±0.0とする	(消)	粉末(ABC)消火器 10型 ※ 消火器標識は通路壁面に設置		
避難口	避難口誘導標識	(1/★)	建具符号を示す	////	各戸の界壁(準耐火構造) 小屋裏又は天井裏まで(法114条 第1項)

岐 阜 県 地 方 競 馬 組 合				
工 事 名		本場厩舎新築工事		
種 別		住戸付き厩舎 3, 4 棟 1 階平面図	図面番号	A 057 / 116
縮 尺		1/100	作成年月	令和 7年 5月
設計者		株 式 会 社 ト ク オ		
一級建築士氏名印		大臣登録 第366289号 溝川 誠 印		

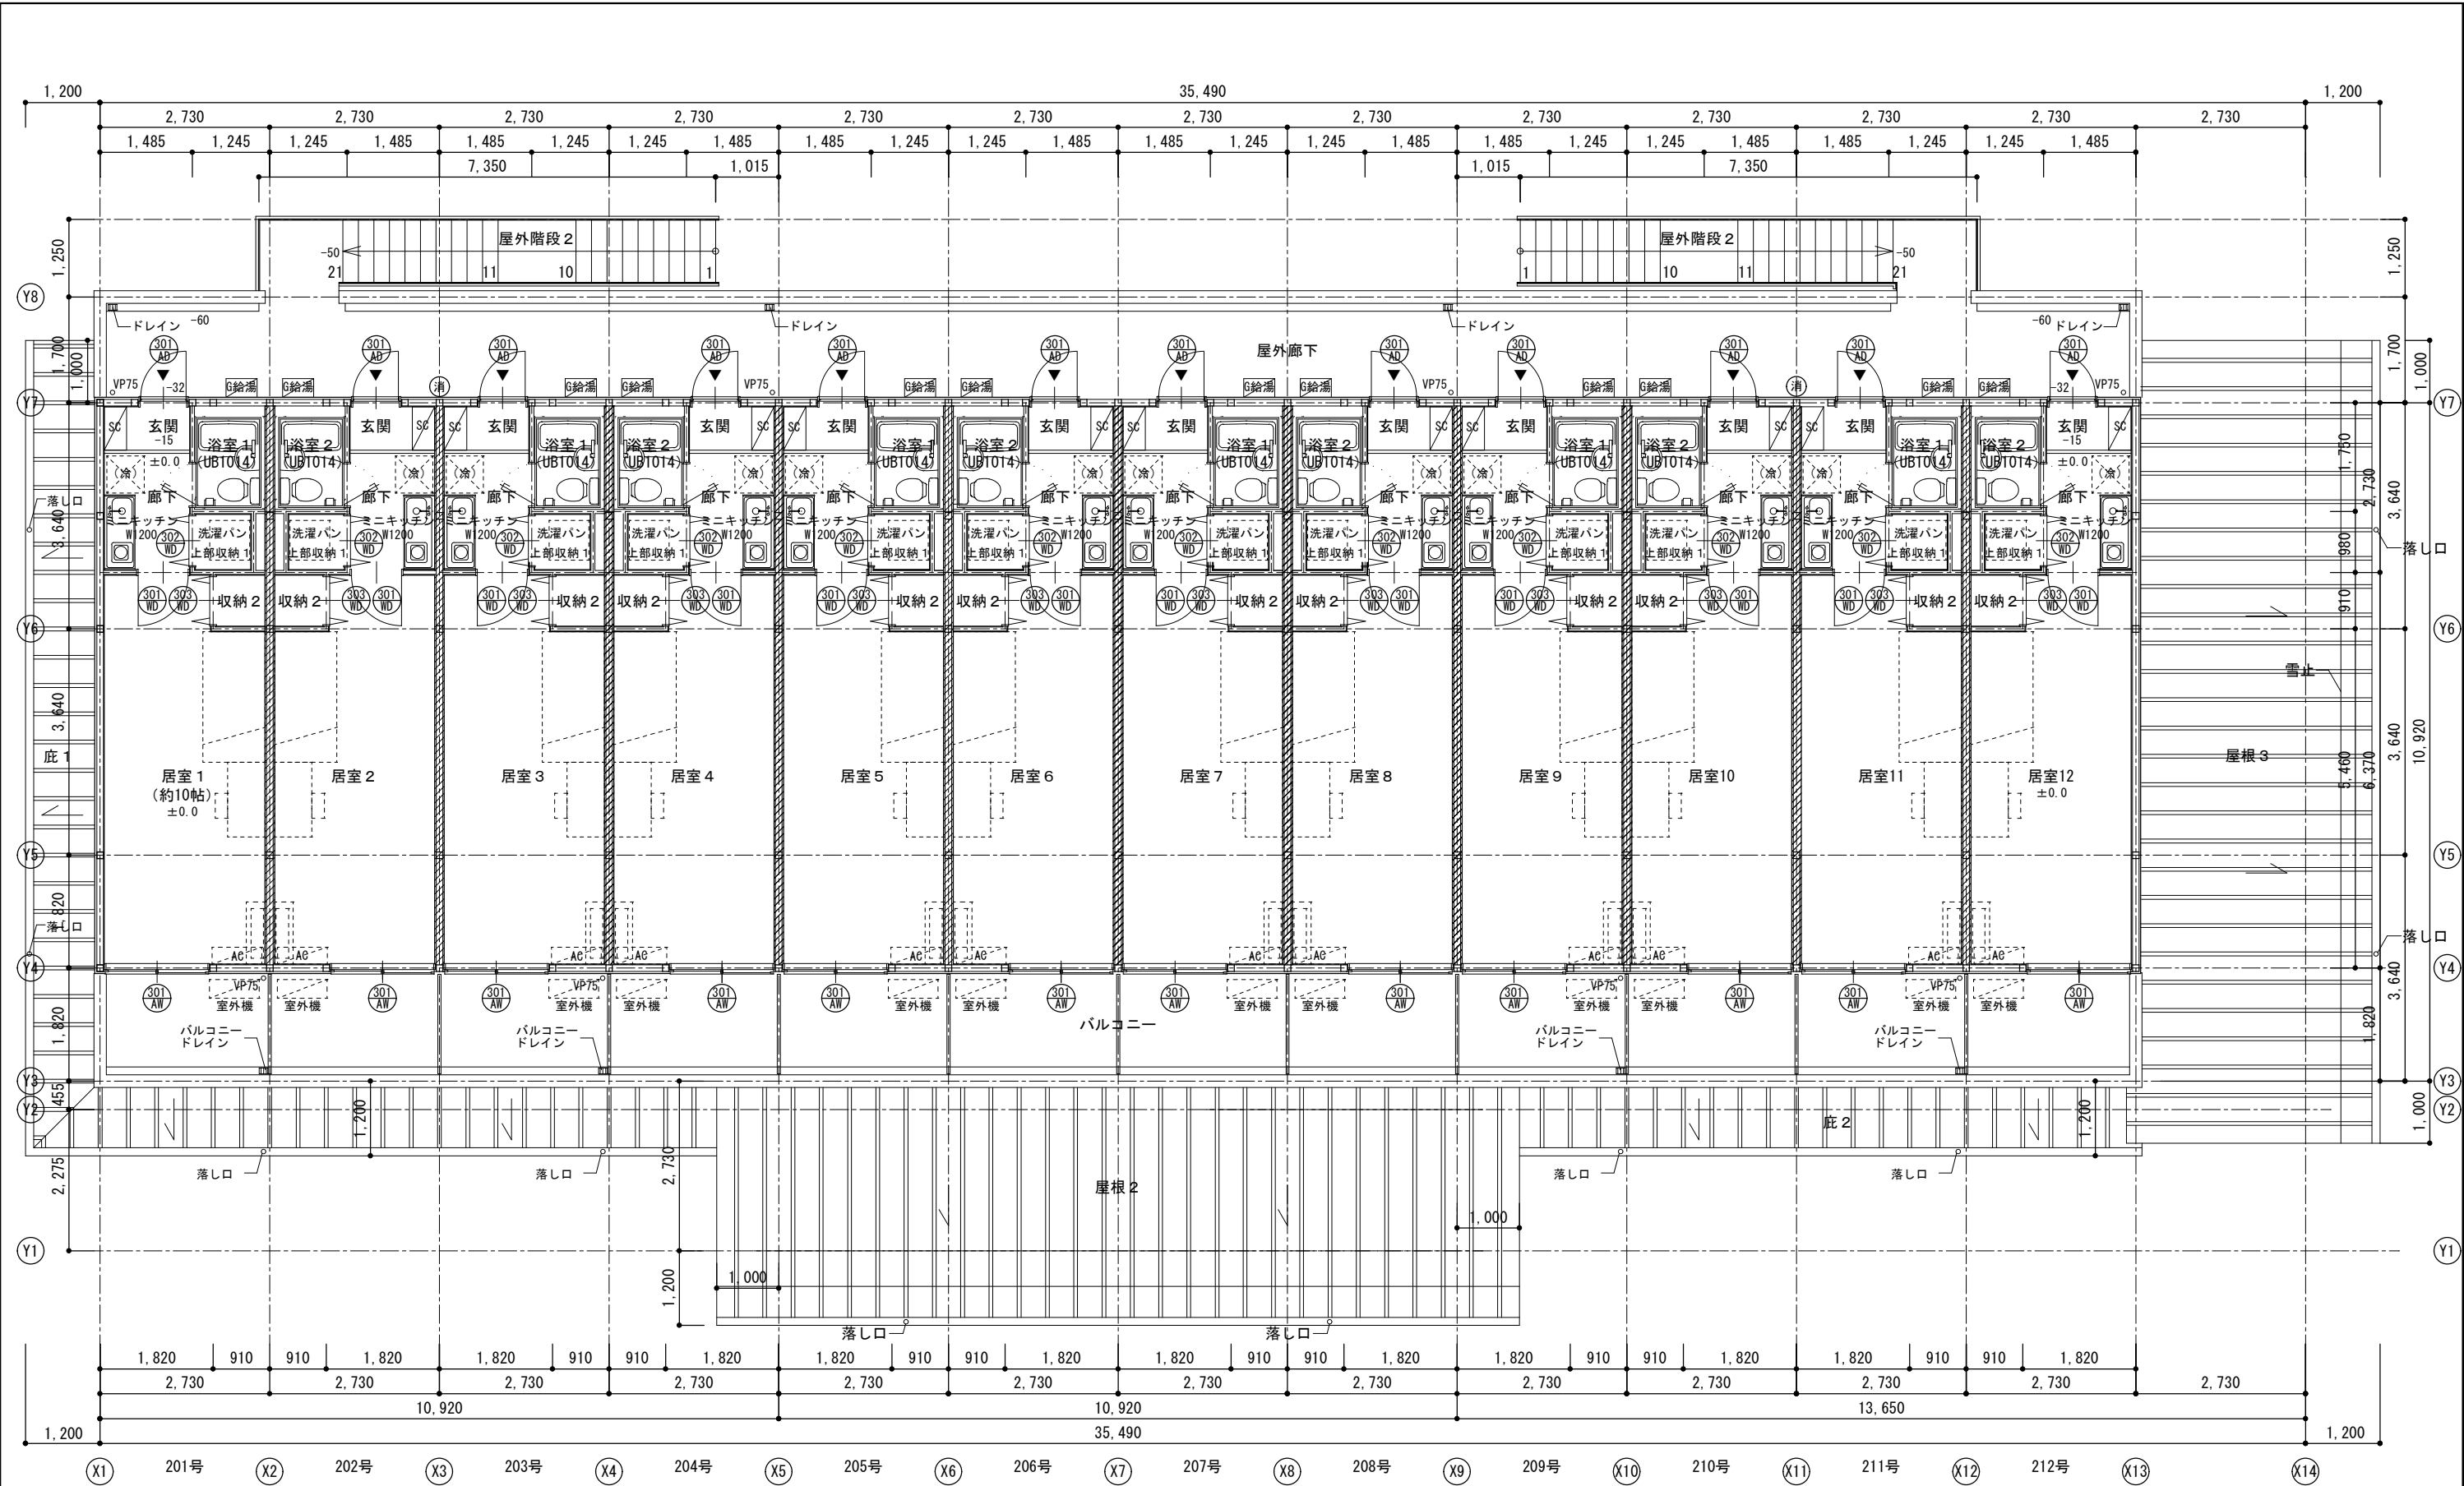


住戸付き厩舎3, 4棟 2階平面図 S=1/100

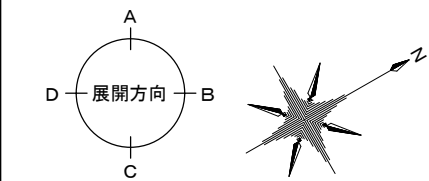


凡 例					
+ H	床レベルを示す 馬房内は、すべて±0.0とする	消	粉末(ABC)消火器 10型 ※ 消火器標識を通路壁面に設置		
避難口	避難口誘導標識	1/2	建具符号を示す		各戸の界壁(準耐火構造) 小屋裏又は天井裏まで(法114条 第1項)

岐阜県地方競馬組合			
工事名	本場厩舎新築工事		
種 別	住戸付き厩舎3, 4棟 2階平面図	図面番号	A 058 / 116
縮 尺	1/100	作成年月	令和 7年 5月
設計者	株式会社 トクオ		
一級建築士氏名印	大臣登録 第366289号 清川 誠 印		

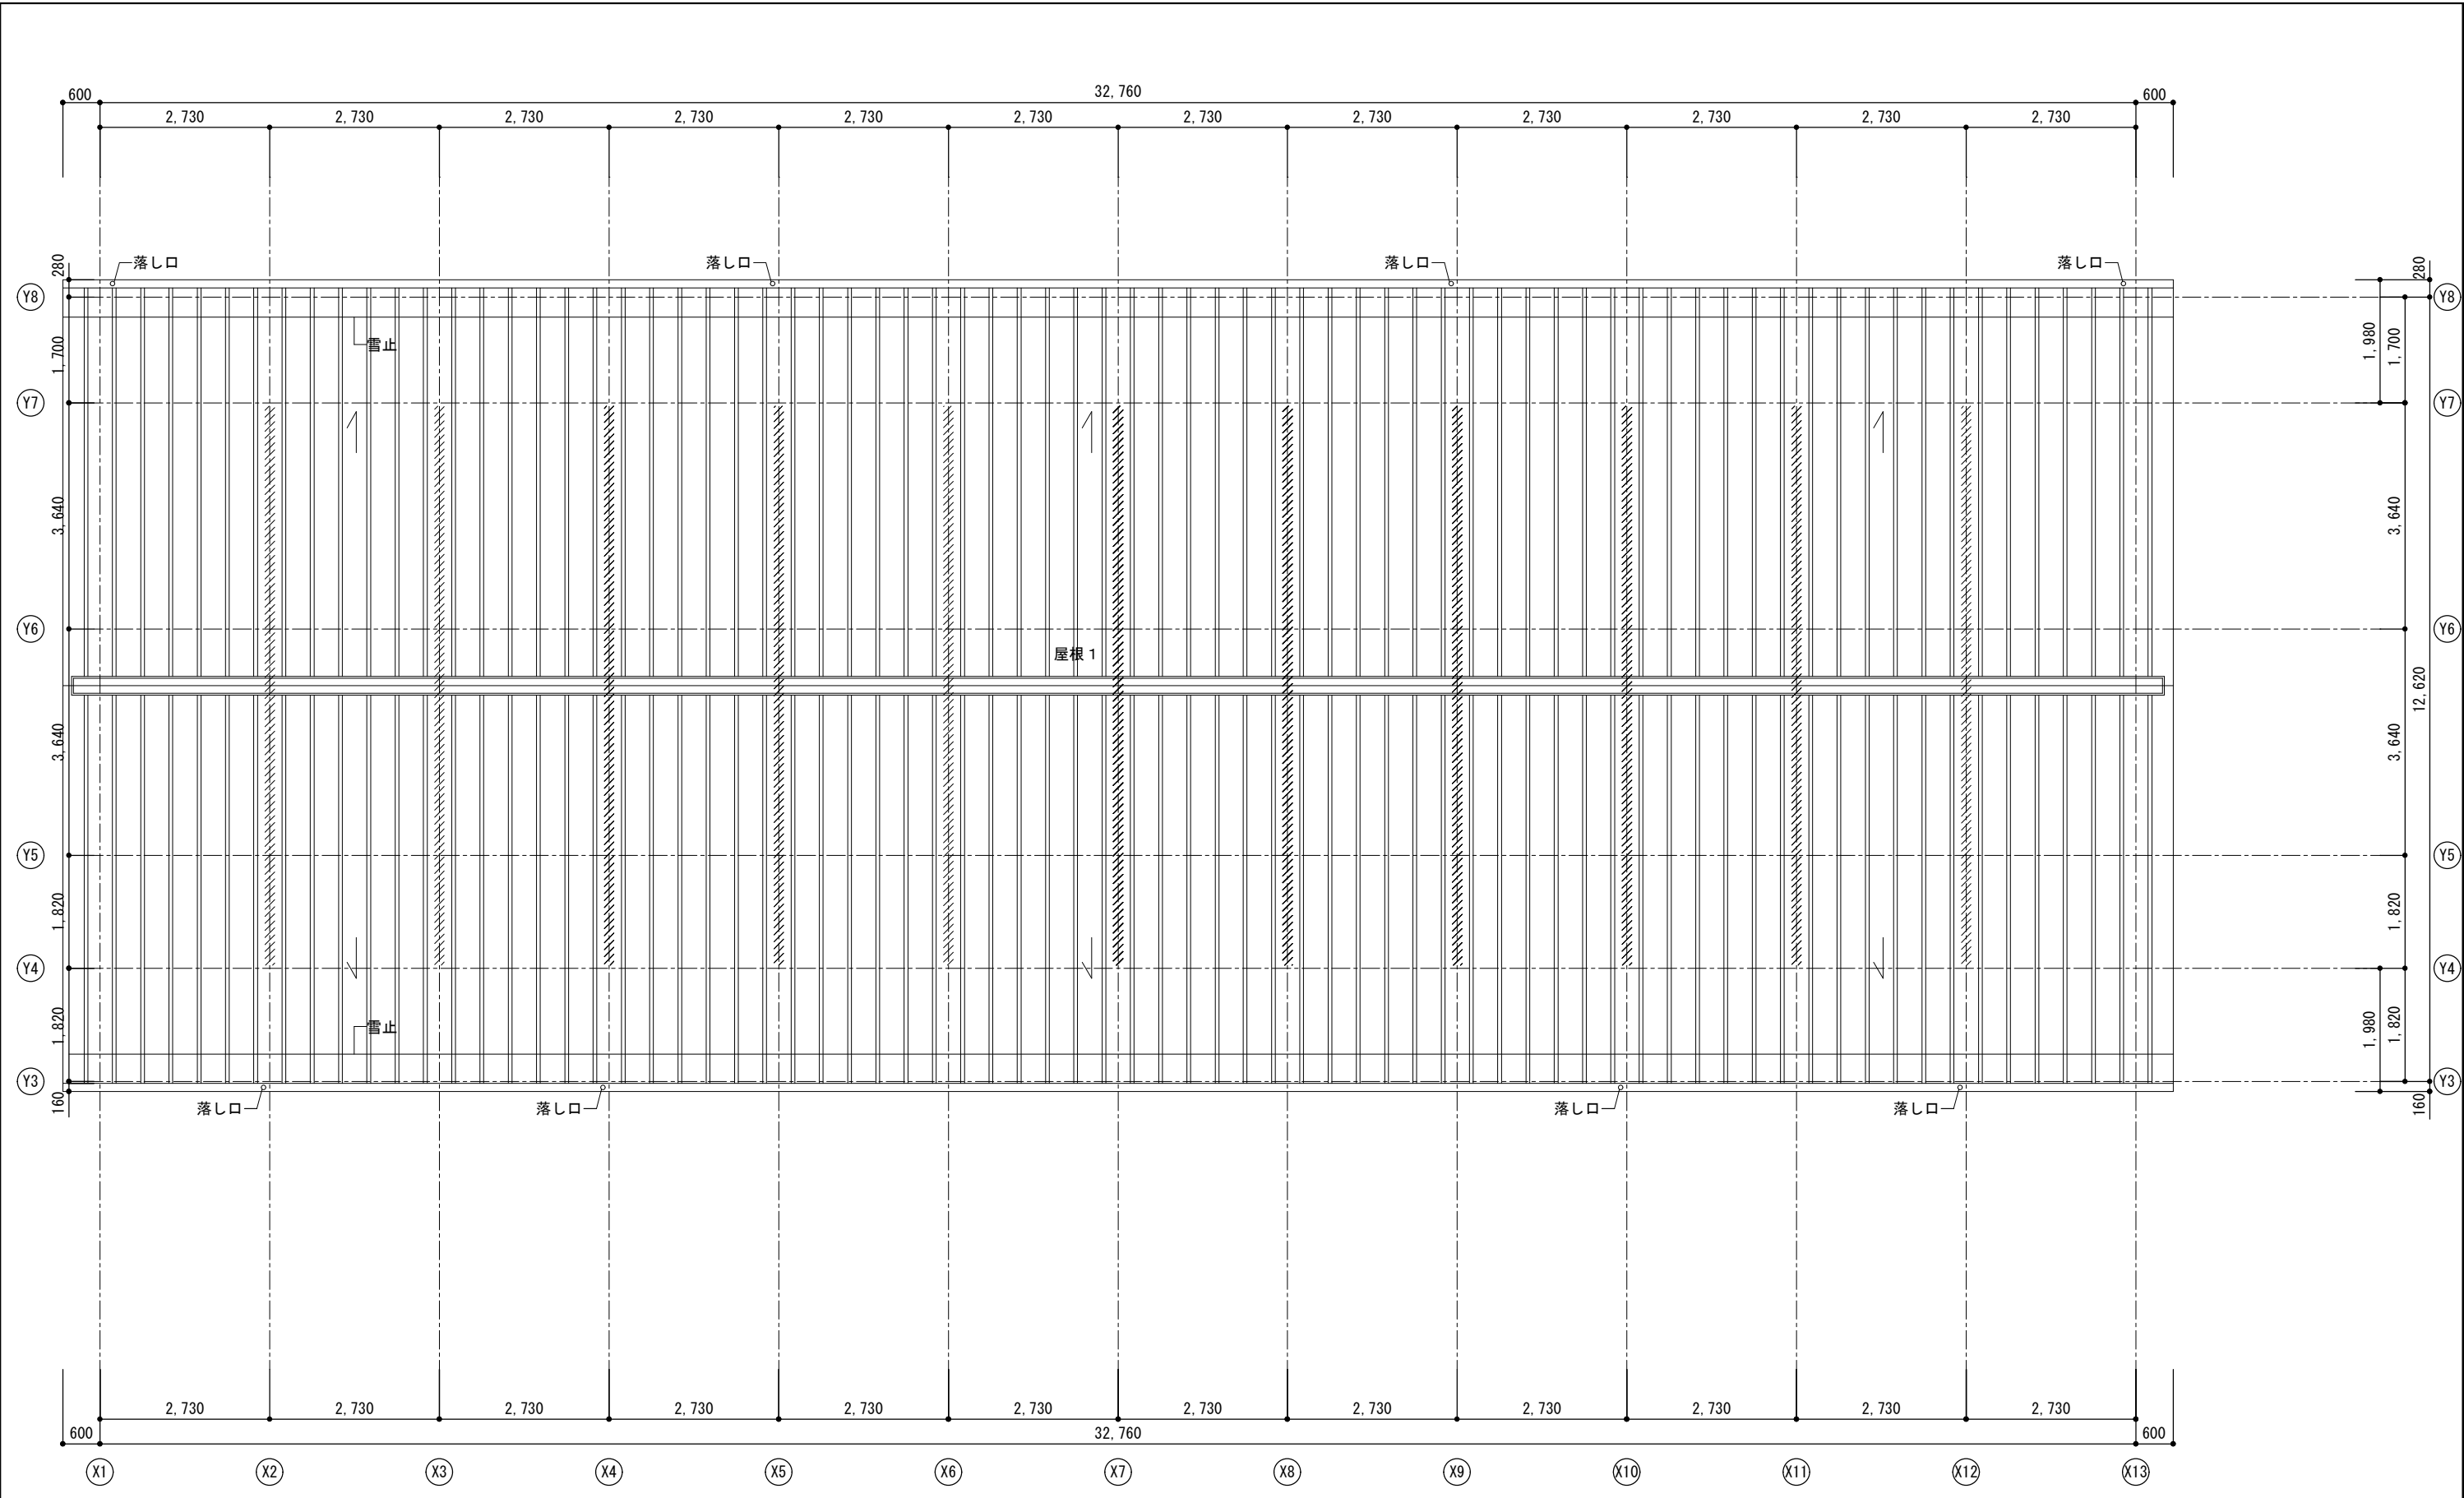


住戸付き厩舎 3, 4 棟 屋根伏図 S=1/100

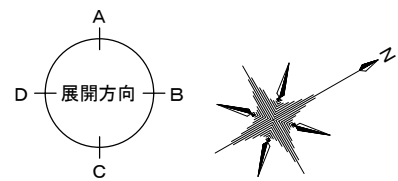


凡 例					
+ H	床レベルを示す 馬房内は、すべて±0.0とする	消	粉末 (A B C) 消火器 10型 ※ 消火器標識を通路壁面に設置	防	防火設備 (常閉・遮煙)
避難口	避難口誘導標識	1 **	建具符号を示す	////	各戸の界壁 (準耐火構造) 小屋裏又は天井裏まで (法114条 第1項)

岐 阜 県 地 方 競 馬 組 合			
工事名	本場厩舎新築工事		
種 別	住戸付き厩舎 3, 4 棟 屋根伏図	図面番号	A 059 / 116
縮 尺	1/100	作成年月	令和 7年 5月
設計者	株 式 会 社 ト ク オ		
一級建築士氏名印	大臣登録 第366289号 溝川 誠 印		

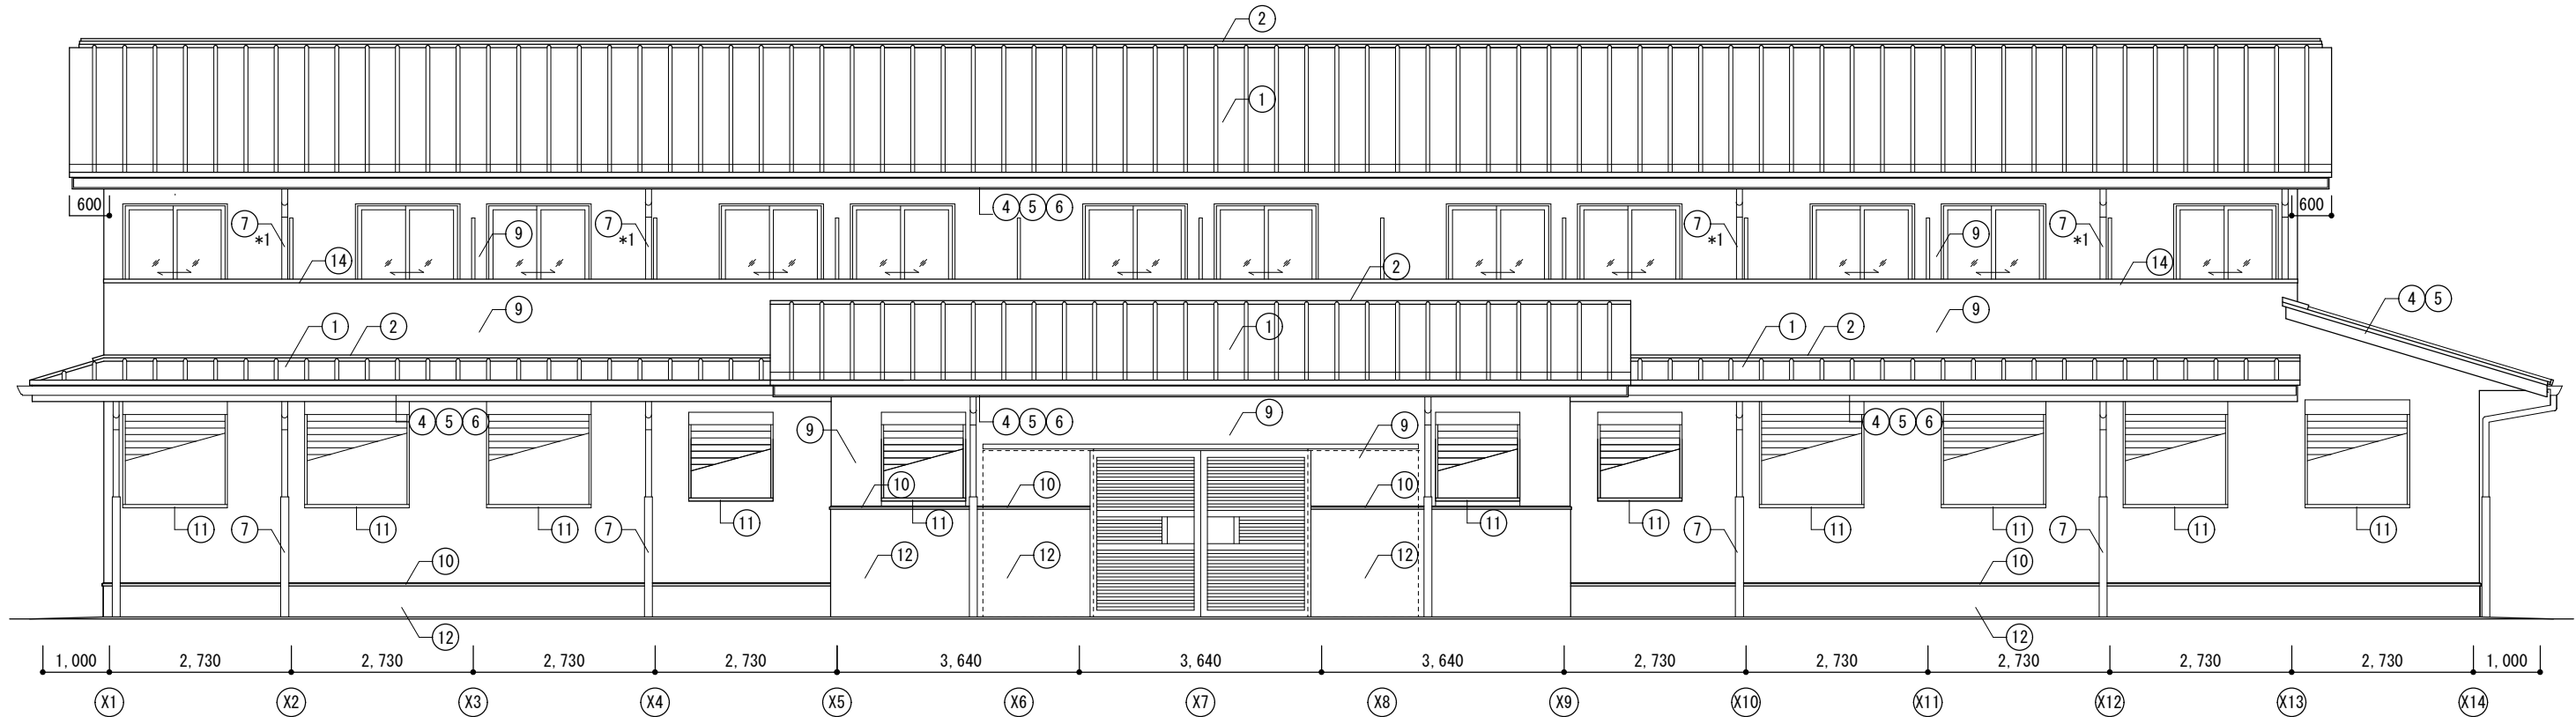

住戸付き厩舎3、4棟 南側 立面図 S=1/100

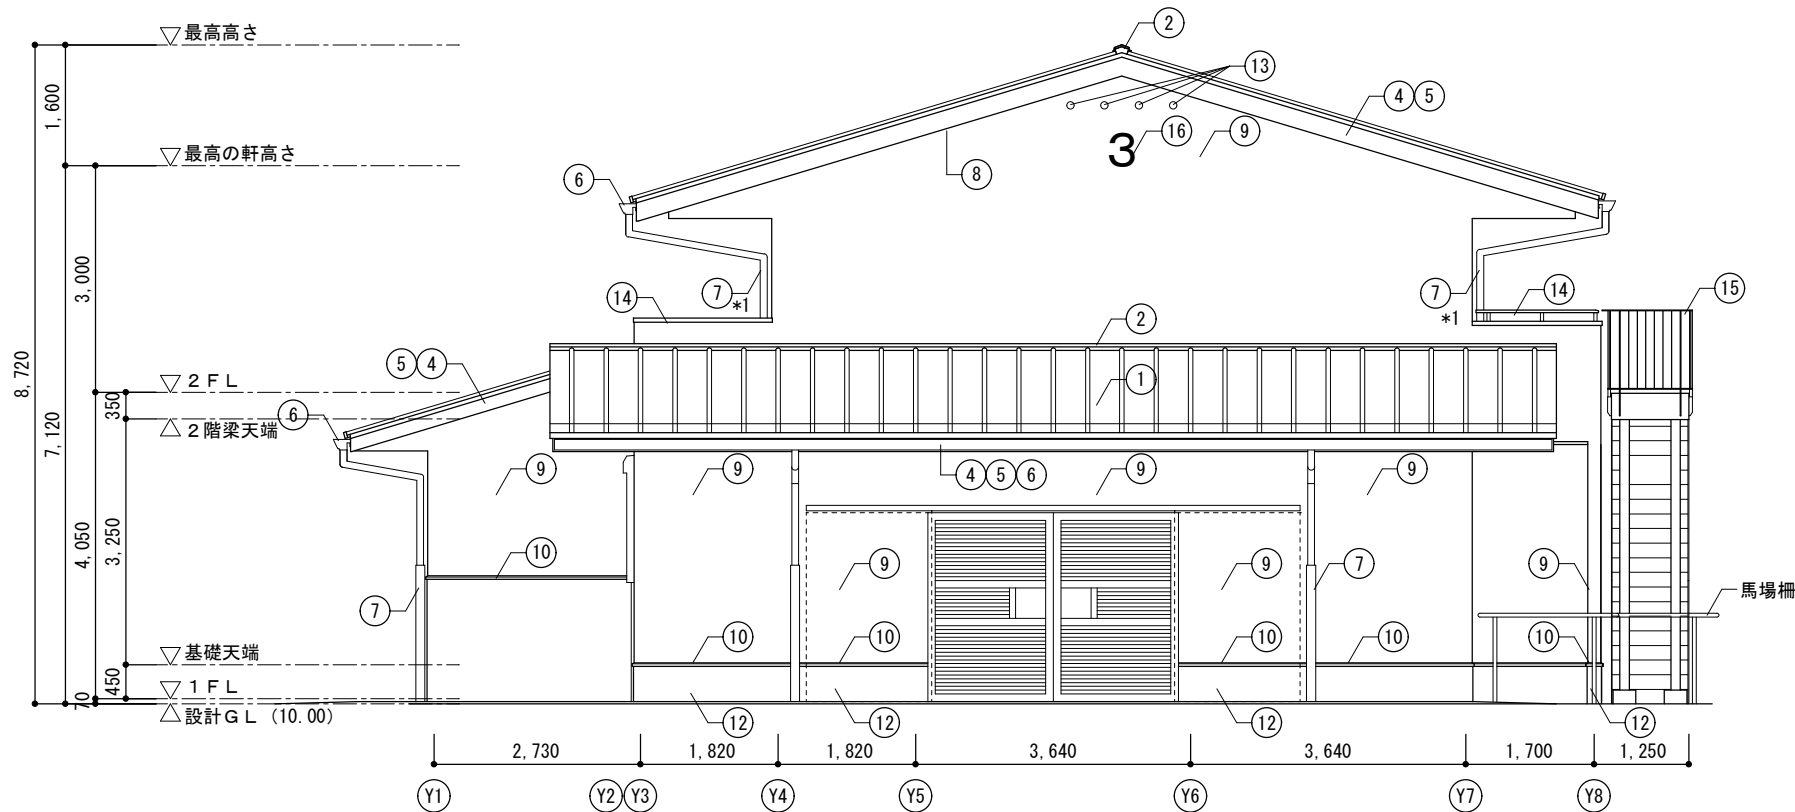


住戸付き厩舎3、4棟 東側 立面図 S=1/100 「設計G L」は、地盤面（令2条2項による）を示す


⑦<*1> … 養生管不要とする
馬場柵（1階平面図、外構詳細図参照）

外部仕上表

岐阜県地方競馬組合			
工事名		本場厩舎新築工事	
種 別	住戸付き厩舎3,4棟 立面図1		図面番号 A 060 / 116
	縮 尺	1/100	作成年月 令和 7年 5月
設計者		株 式 会 社 ト ク オ	
一級建築士氏名印		大臣登録 第366289号 溝川 誠 印	
①	屋根1・2・3：カラーガルバリウム鋼板 t0.4 瓦棒葺き 雪止1段、 庇1・2：カラーガルバリウム鋼板 t0.4 瓦棒葺き		
②	換気棟カバー・棟包（カラーガルバリウム鋼板製 t0.4） 水上換気棟カバー・水上雨押え（カラーガルバリウム鋼板製 t0.4）		
③	壁取合い雨押え：カラーガルバリウム鋼板 t0.4		
④	軒先水切・軒先唐草・ケラバ水切：カラーガルバリウム鋼板 t0.4		
⑤	破風板、鼻隠し：カラーガルバリウム鋼板 t0.4巻き、構造用合板 t12下地		
⑥	軒樋：硬質塩ビ製（カラー・前高タイプ）W=150		
⑦	縦樋：硬質塩ビパイプ（カラー）75φ ※SUS掴み金物@1,200内外 養生管 SGP100φ DP塗装 H1.8m		
⑧	軒裏換気金物：軒天通気見切り縁（カラーガルバリウム鋼板製）		
⑨	外壁：窯業系サイディング 横張り 下地：間柱@455・通気金具留め・透湿防水シート t0.20		
⑩	外壁金物：土台通気水切り（防鼠タイプ）カラーガルバリウム鋼板t0.35（出隅・ジョイント・エンドキャップ共）		
⑪	外壁金物：通気見切り縁 カラーガルバリウム鋼板t0.35（出隅・ジョイント・エンドキャップ共）		
⑫	巾木：コンクリート打放し（A種）の上、フッ素樹脂クリア塗装		
⑬	小屋裏換気口：防雨型ベントキャップ φ100用 SUS304（防虫網付）、パイプ：VP管φ100		
⑭	笠木：カラーアルミニウム笠木 W200、手摺1段（開放廊下）、カラーアルミニウム笠木 W200（バルコニー）		
⑮	屋外階段：スチール 見掛かりDP		
⑯	館銘板：SUS箱文字 600角 1文字 HL仕上 2ヶ所		

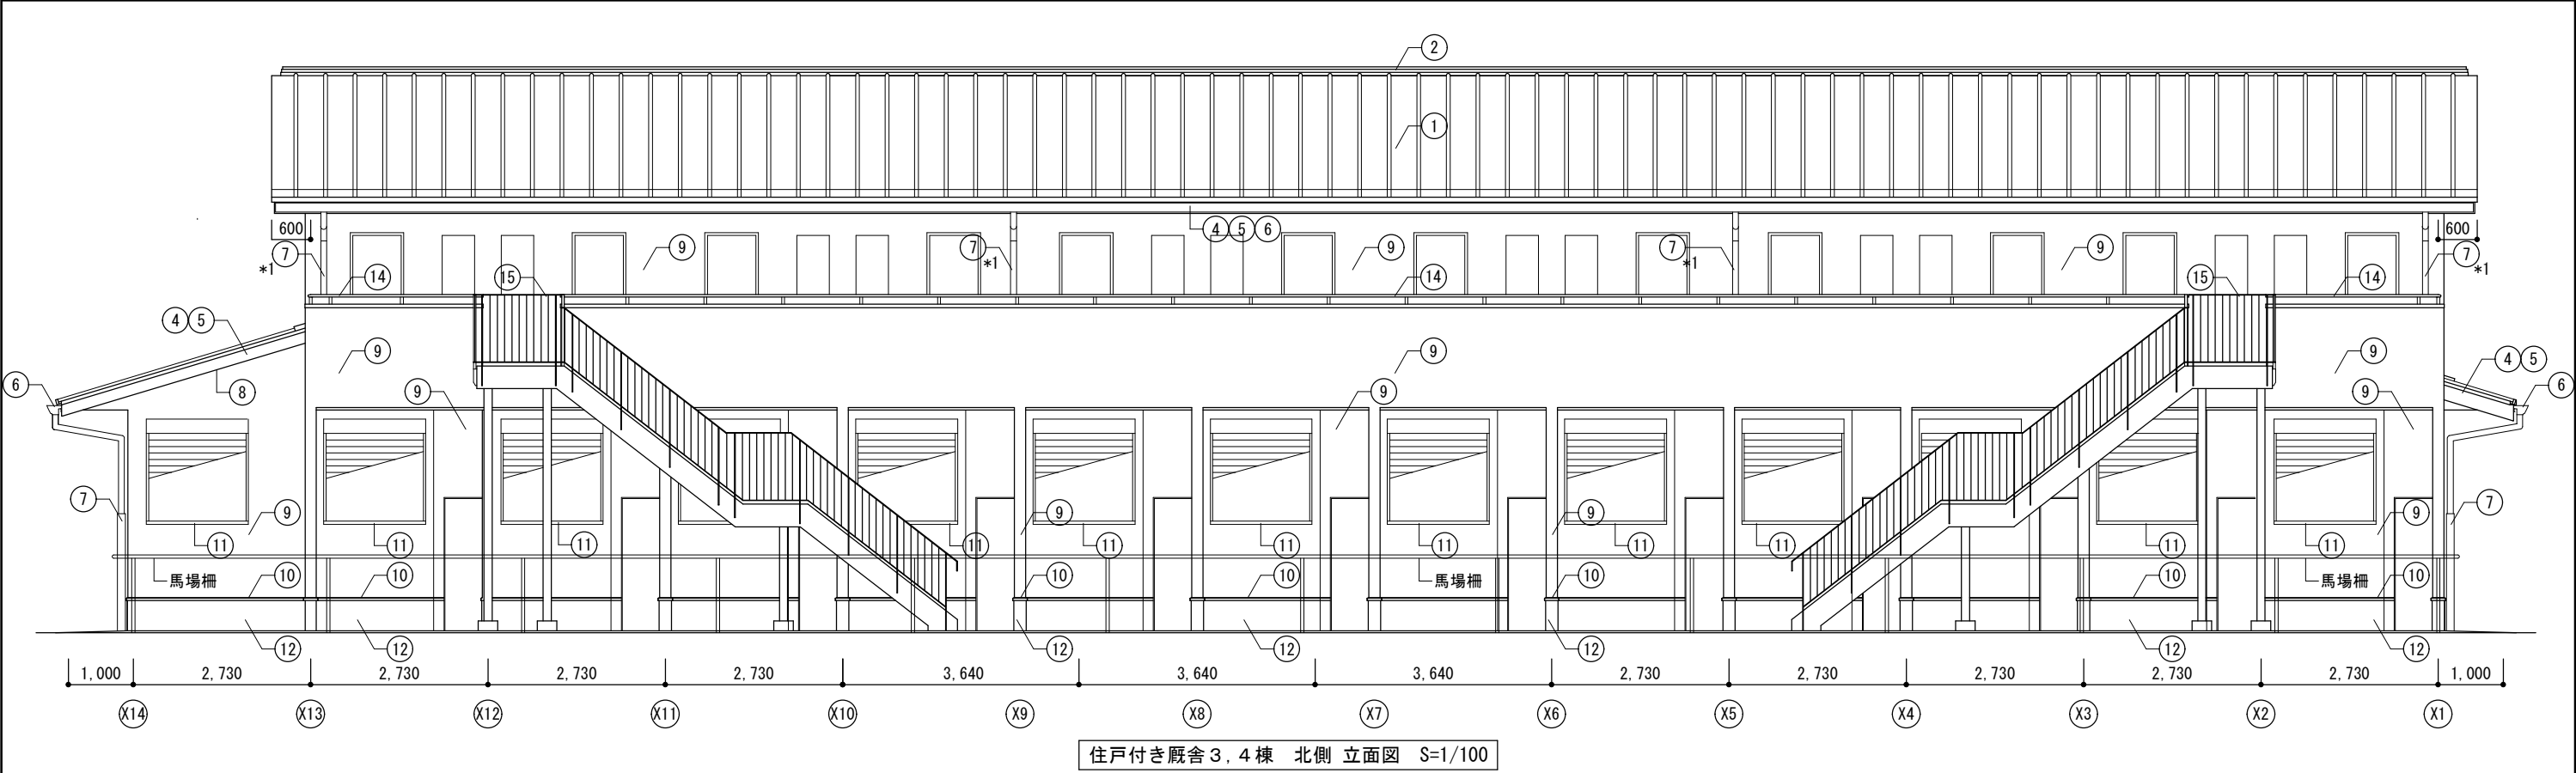


住戸付き厩舎 3, 4 棟 北側 立面図 S=1/100

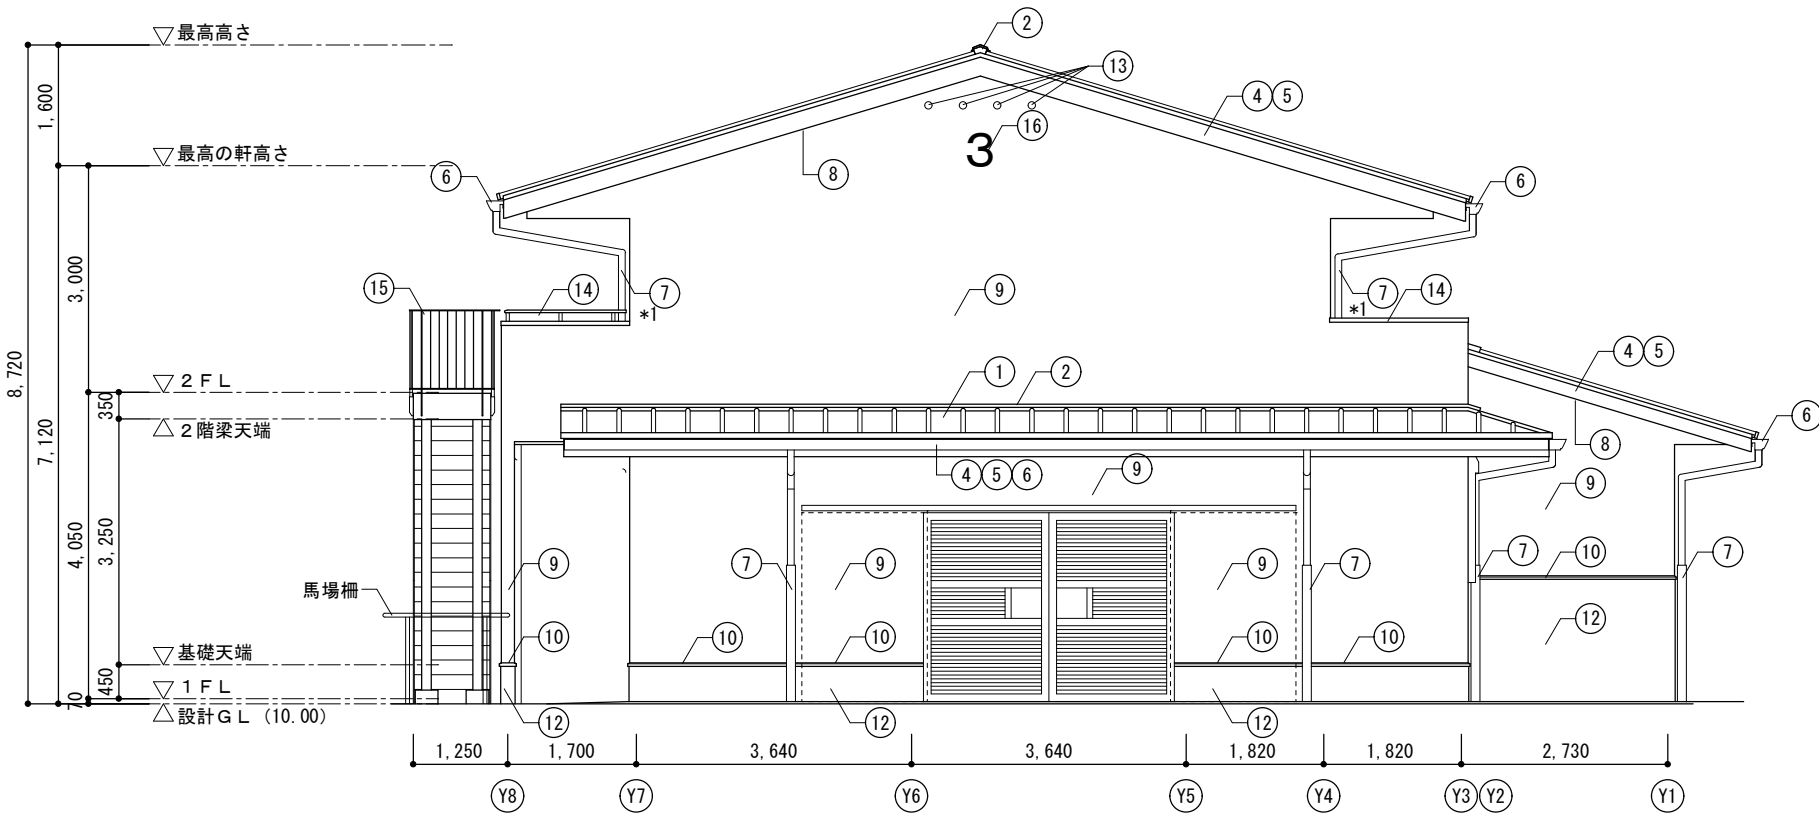


住戸付き厩舎 3, 4 棟 西側 立面図 S=1/100 「設計G.L.」は、地盤面（令2条2項による）を示す

⑦<*1> … 養生管不要とする
馬場柵（1階平面図、外構詳細図参照）


外部仕上表				岐阜県地方競馬組合			
①	屋根 1・2・3：カラーガルバリウム鋼板 t0.4 瓦棒葺き 雪止1段、 庇 1・2：カラーガルバリウム鋼板 t0.4 瓦棒葺き	⑨	外壁：窯業系サイディング 横張り 下地：間柱@455・通気金具留め・透湿防水シート t0.20	岐 阜 県 地 方 競 馬 組 合			
②	換気棟カバー・棟包（カラーガルバリウム鋼板製 t0.4） 水上換気棟カバー・水上雨押え（カラーガルバリウム鋼板製 t0.4）	⑩	外壁金物：土台通気水切り（防鼠タイプ）カラーガルバリウム鋼板t0.35（出隅・ジョイント・エンドキャップ共）				
③	壁取合い雨押え：カラーガルバリウム鋼板 t0.4	⑪	外壁金物：通気見切り縁 カラーガルバリウム鋼板t0.35（出隅・ジョイント・エンドキャップ共）	工事名	本場厩舎新築工事		
④	軒先水切・軒先唐草・ケラバ水切：カラーガルバリウム鋼板 t0.4	⑫	巾木：コンクリート打放し（A種）の上、フッ素樹脂クリア塗装	種 別	住戸付き厩舎3,4棟 立面図2	図面番号	A 061 / 116
⑤	破風板、鼻隠し：カラーガルバリウム鋼板 t0.4巻き、構造用合板 t12下地	⑬	小屋裏換気口：防雨型ベントキャップ φ100用 SUS304（防虫網付）、パイプ：VP管φ100	縮 尺	1/100	作成年月	令和 7年 5月
⑥	軒樋：硬質塩ビ製（カラー・前高タイプ）W=150	⑭	笠木：カラーアルミニウム笠木 W200、手摺1段（開放廊下）、カラーアルミニウム笠木 W200（バルコニー）	設計者		株 式 会 社 ト ク オ	
⑦	縦樋：硬質塩ビパイプ（カラー）75φ ※SUS掴み金物@1,200内外 養生管 SGP100φ DP塗装 H1.8m	⑮	屋外階段：スチール 見掛かりDP				
⑧	軒裏換気金物：軒天通気見切り縁（カラーガルバリウム鋼板製）	⑯	館銘板：SUS箱文字 600角 1文字 HL仕上 2ヶ所	一級建築士氏名印		大臣登録 第366289号 溝川 誠 印	

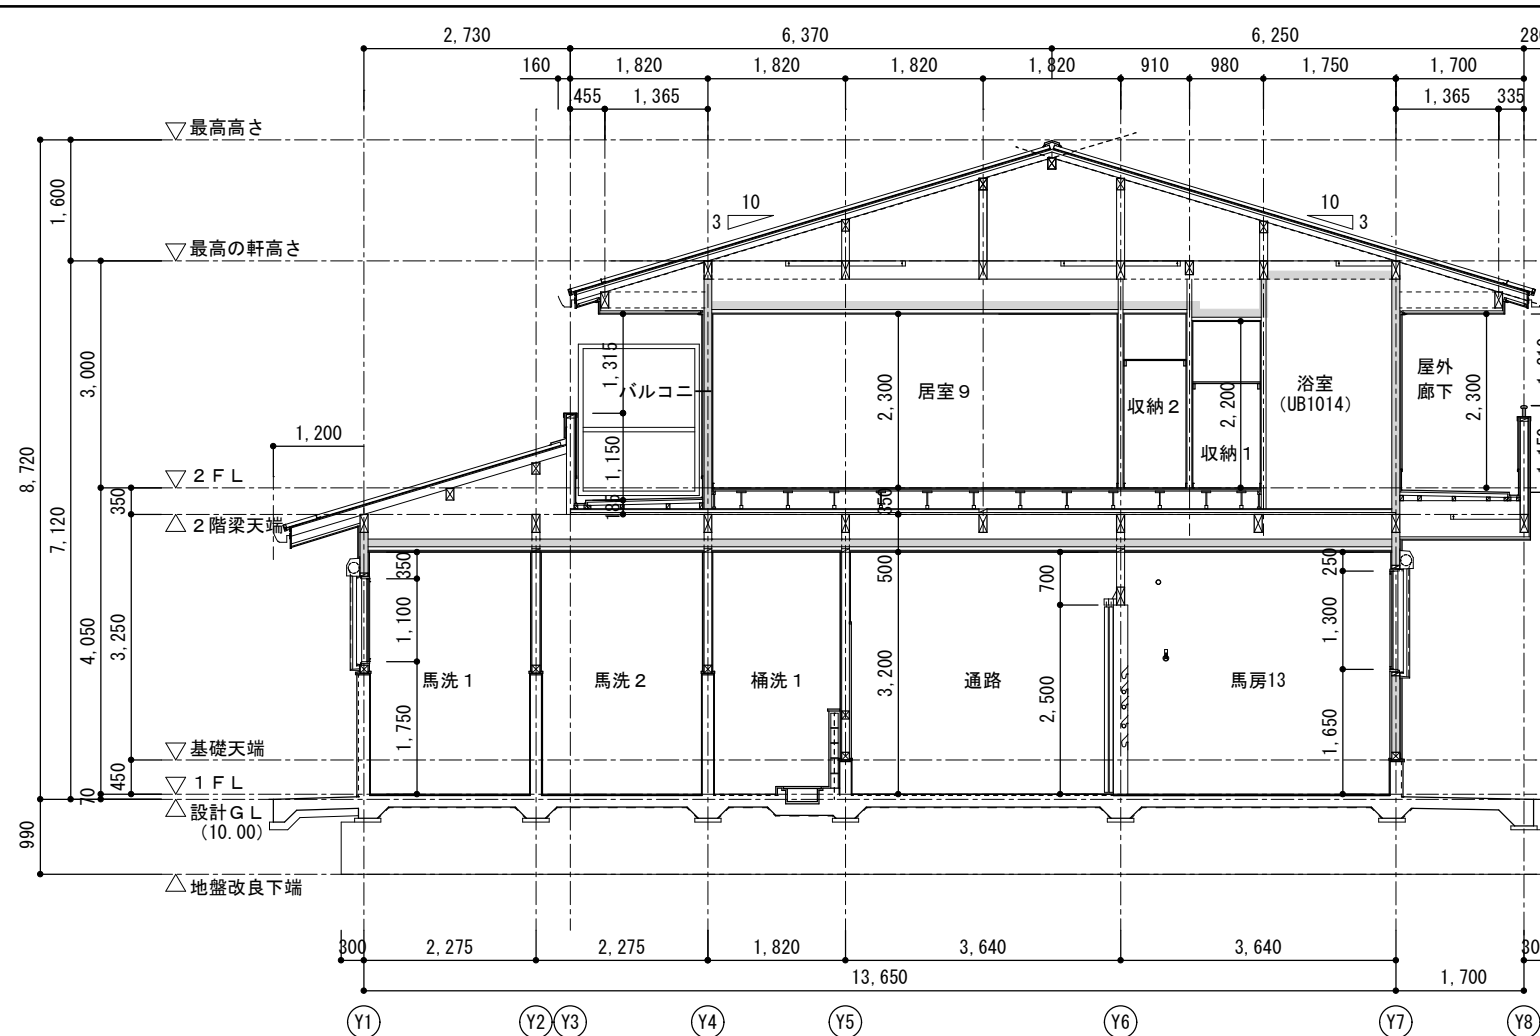

住戸付き厩舎3, 4棟 断面図1 S=1/100

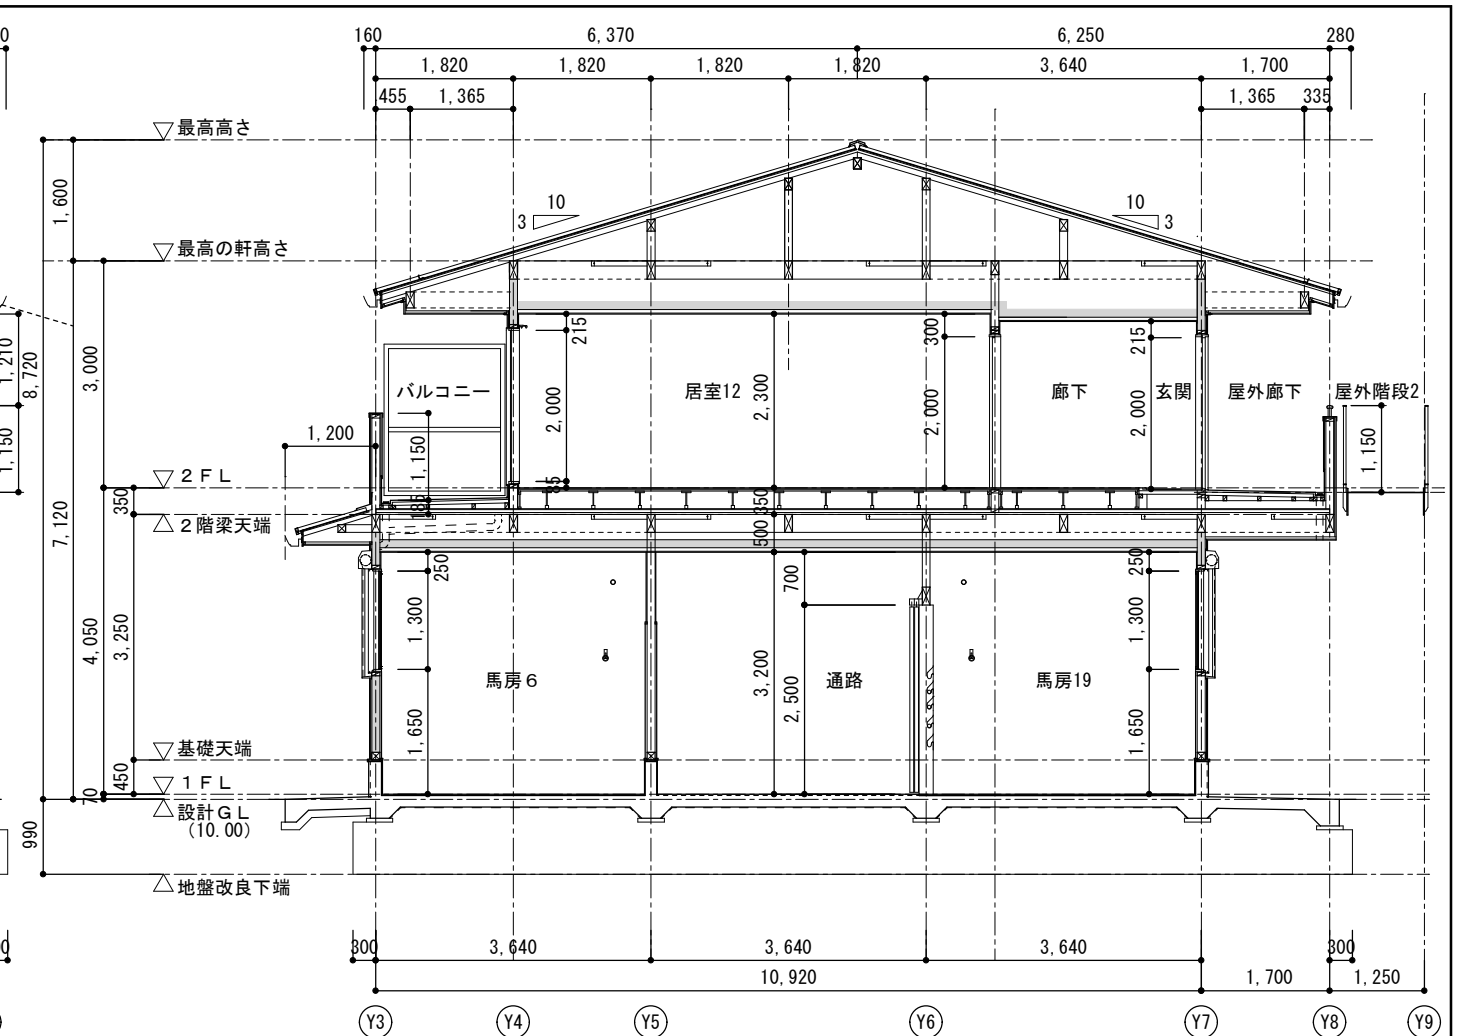


住戸付き厩舎3, 4棟 断面図2 S=1/100

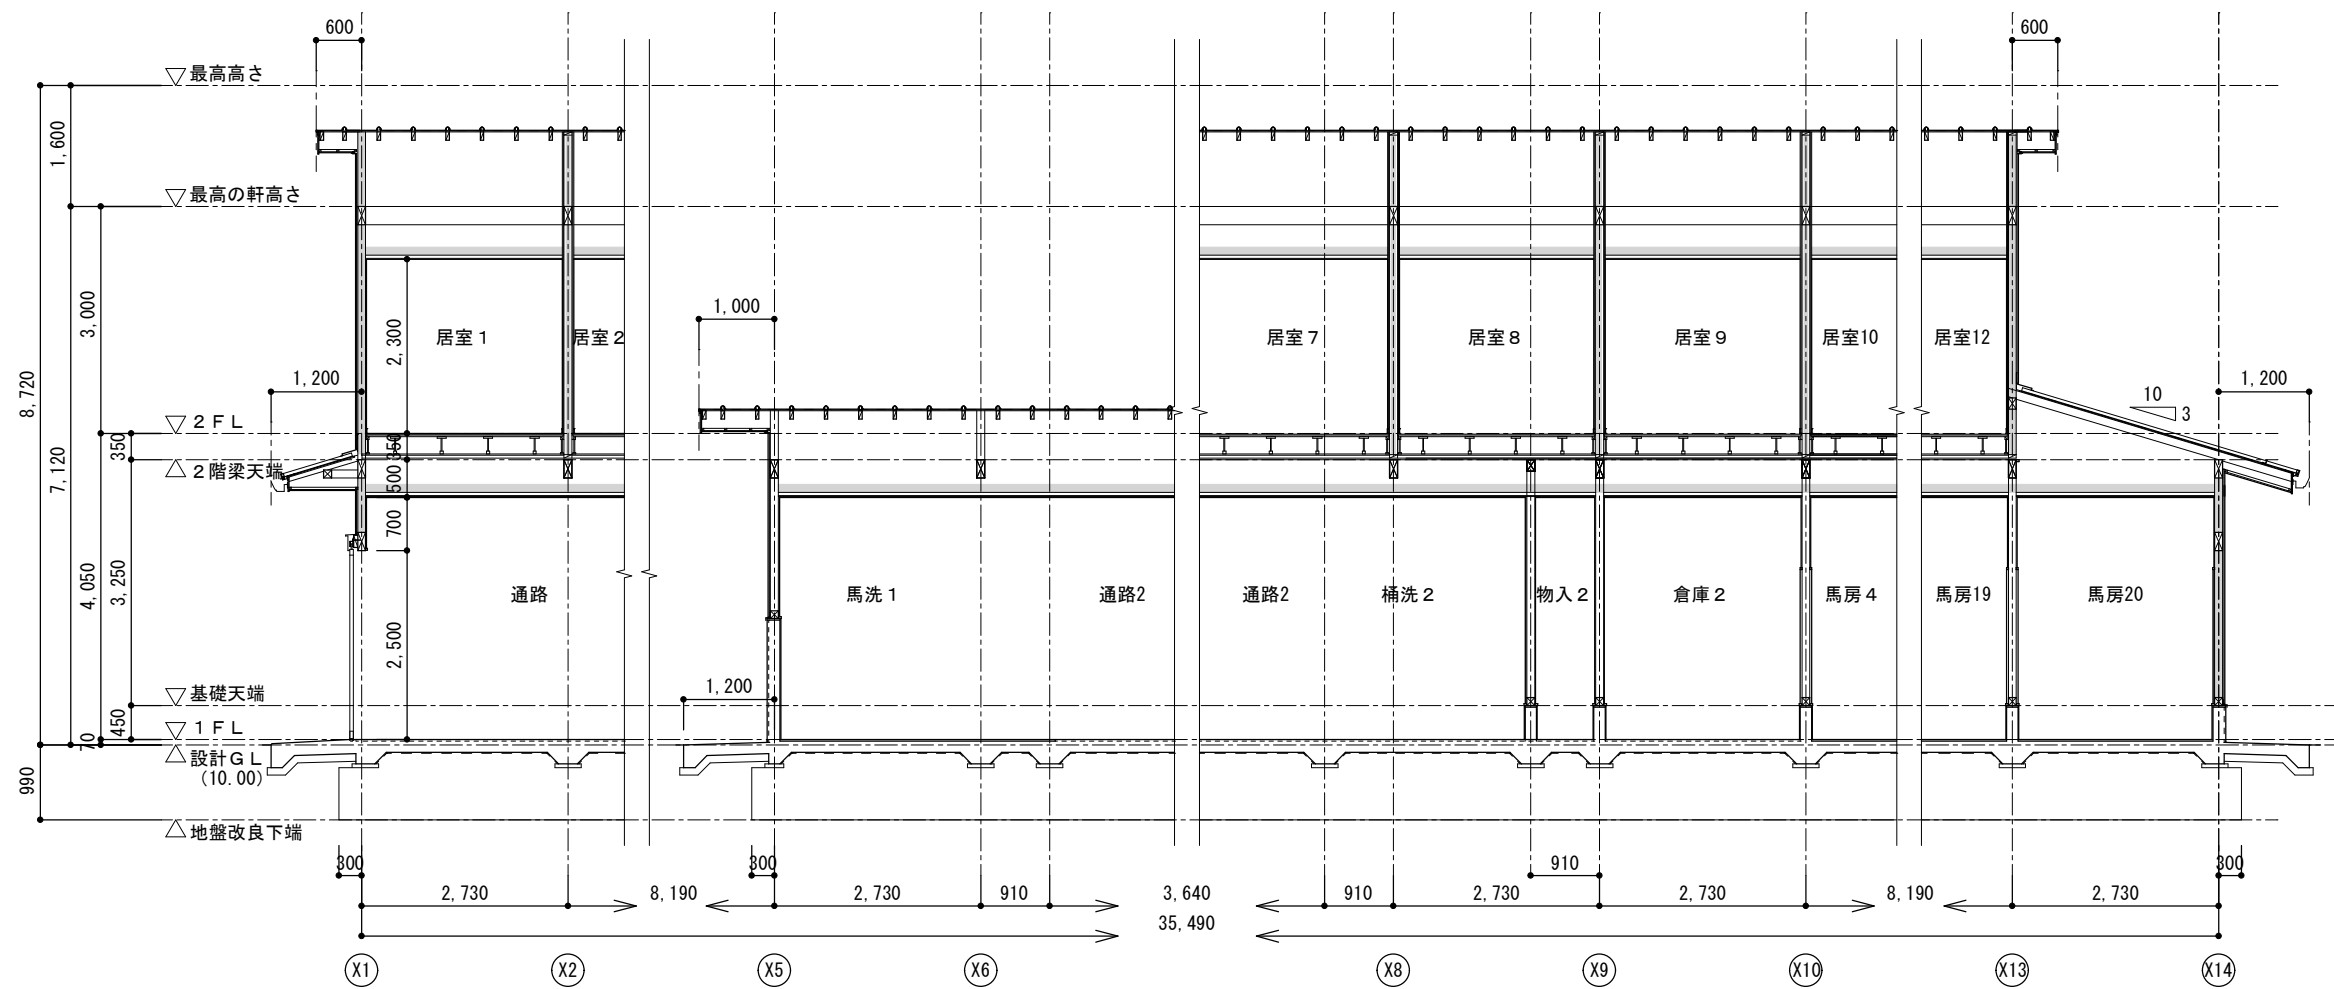

住戸付き厩舎3, 4棟 断面図3 S=1/100


「設計G L」は、地盤面（令2条2項による）を示す

岐阜県地方競馬組合			
工事名	本場厩舎新築工事		
種別	住戸付き厩舎3, 4棟 断面図	図面番号	A 062 / 116
縮尺	1/100	作成年月	令和7年5月
設計者	株式会社 トクオ		
一級建築士氏名印	大臣登録 第366289号 溝川 誠 印		

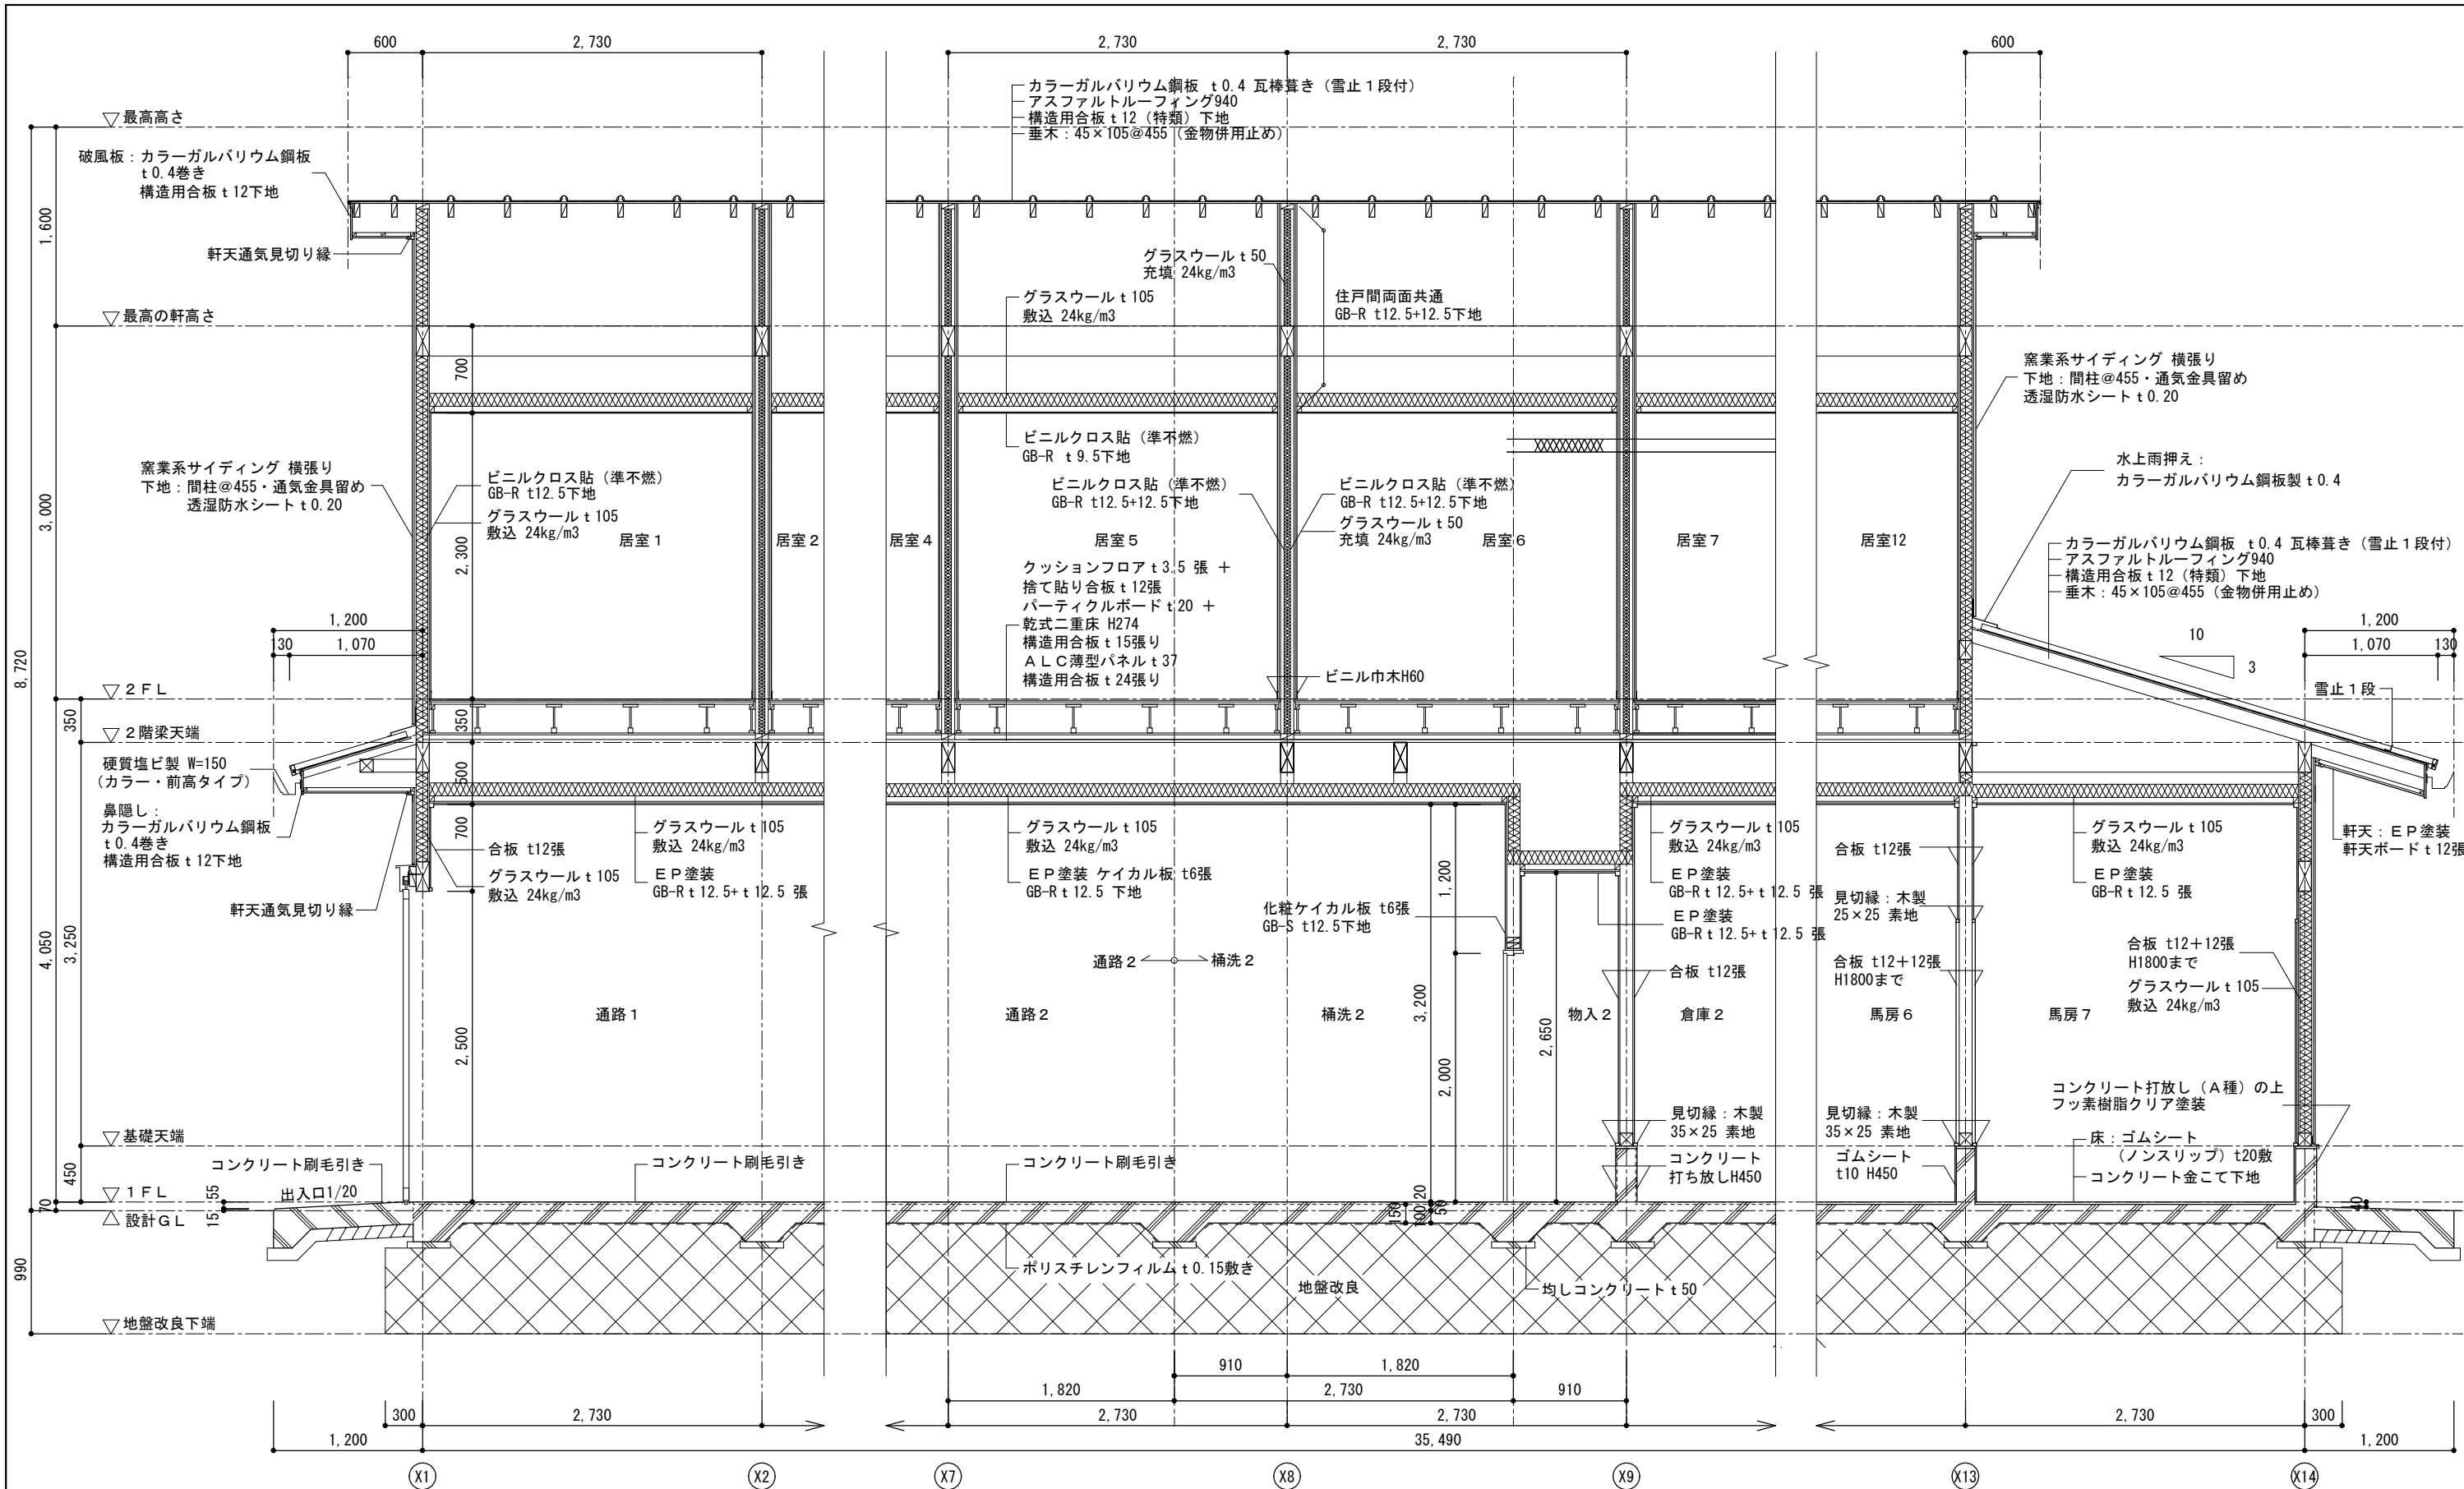


厩舎 1 棟 断面詳細図 5 S=1/50

岐阜県地方競馬組合			
工事名	本場厩舎新築工事		
種 別	住戸付き厩舎3、4棟 断面詳細図2	図面番号	A 064 / 116
縮 尺	1/50	作成年月	令和 7年 5月
設計者		株式会社 トクオ	
一級建築士氏名印		大臣登録 第366289号 溝川 誠 印	

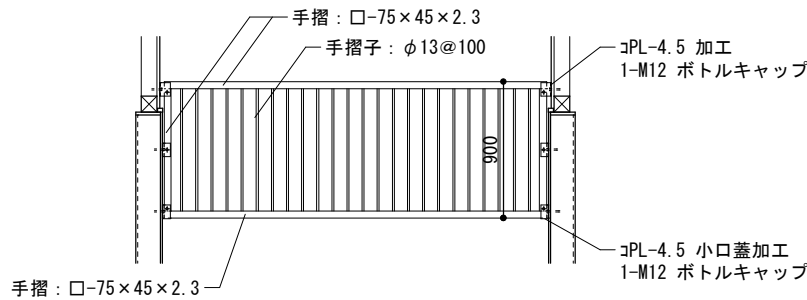

※仕上は、溶融亜鉛メッキとする（バリ取り共）
ピン角部は丸め加工とすること

スチール格子手摺 詳細図 S=1/50

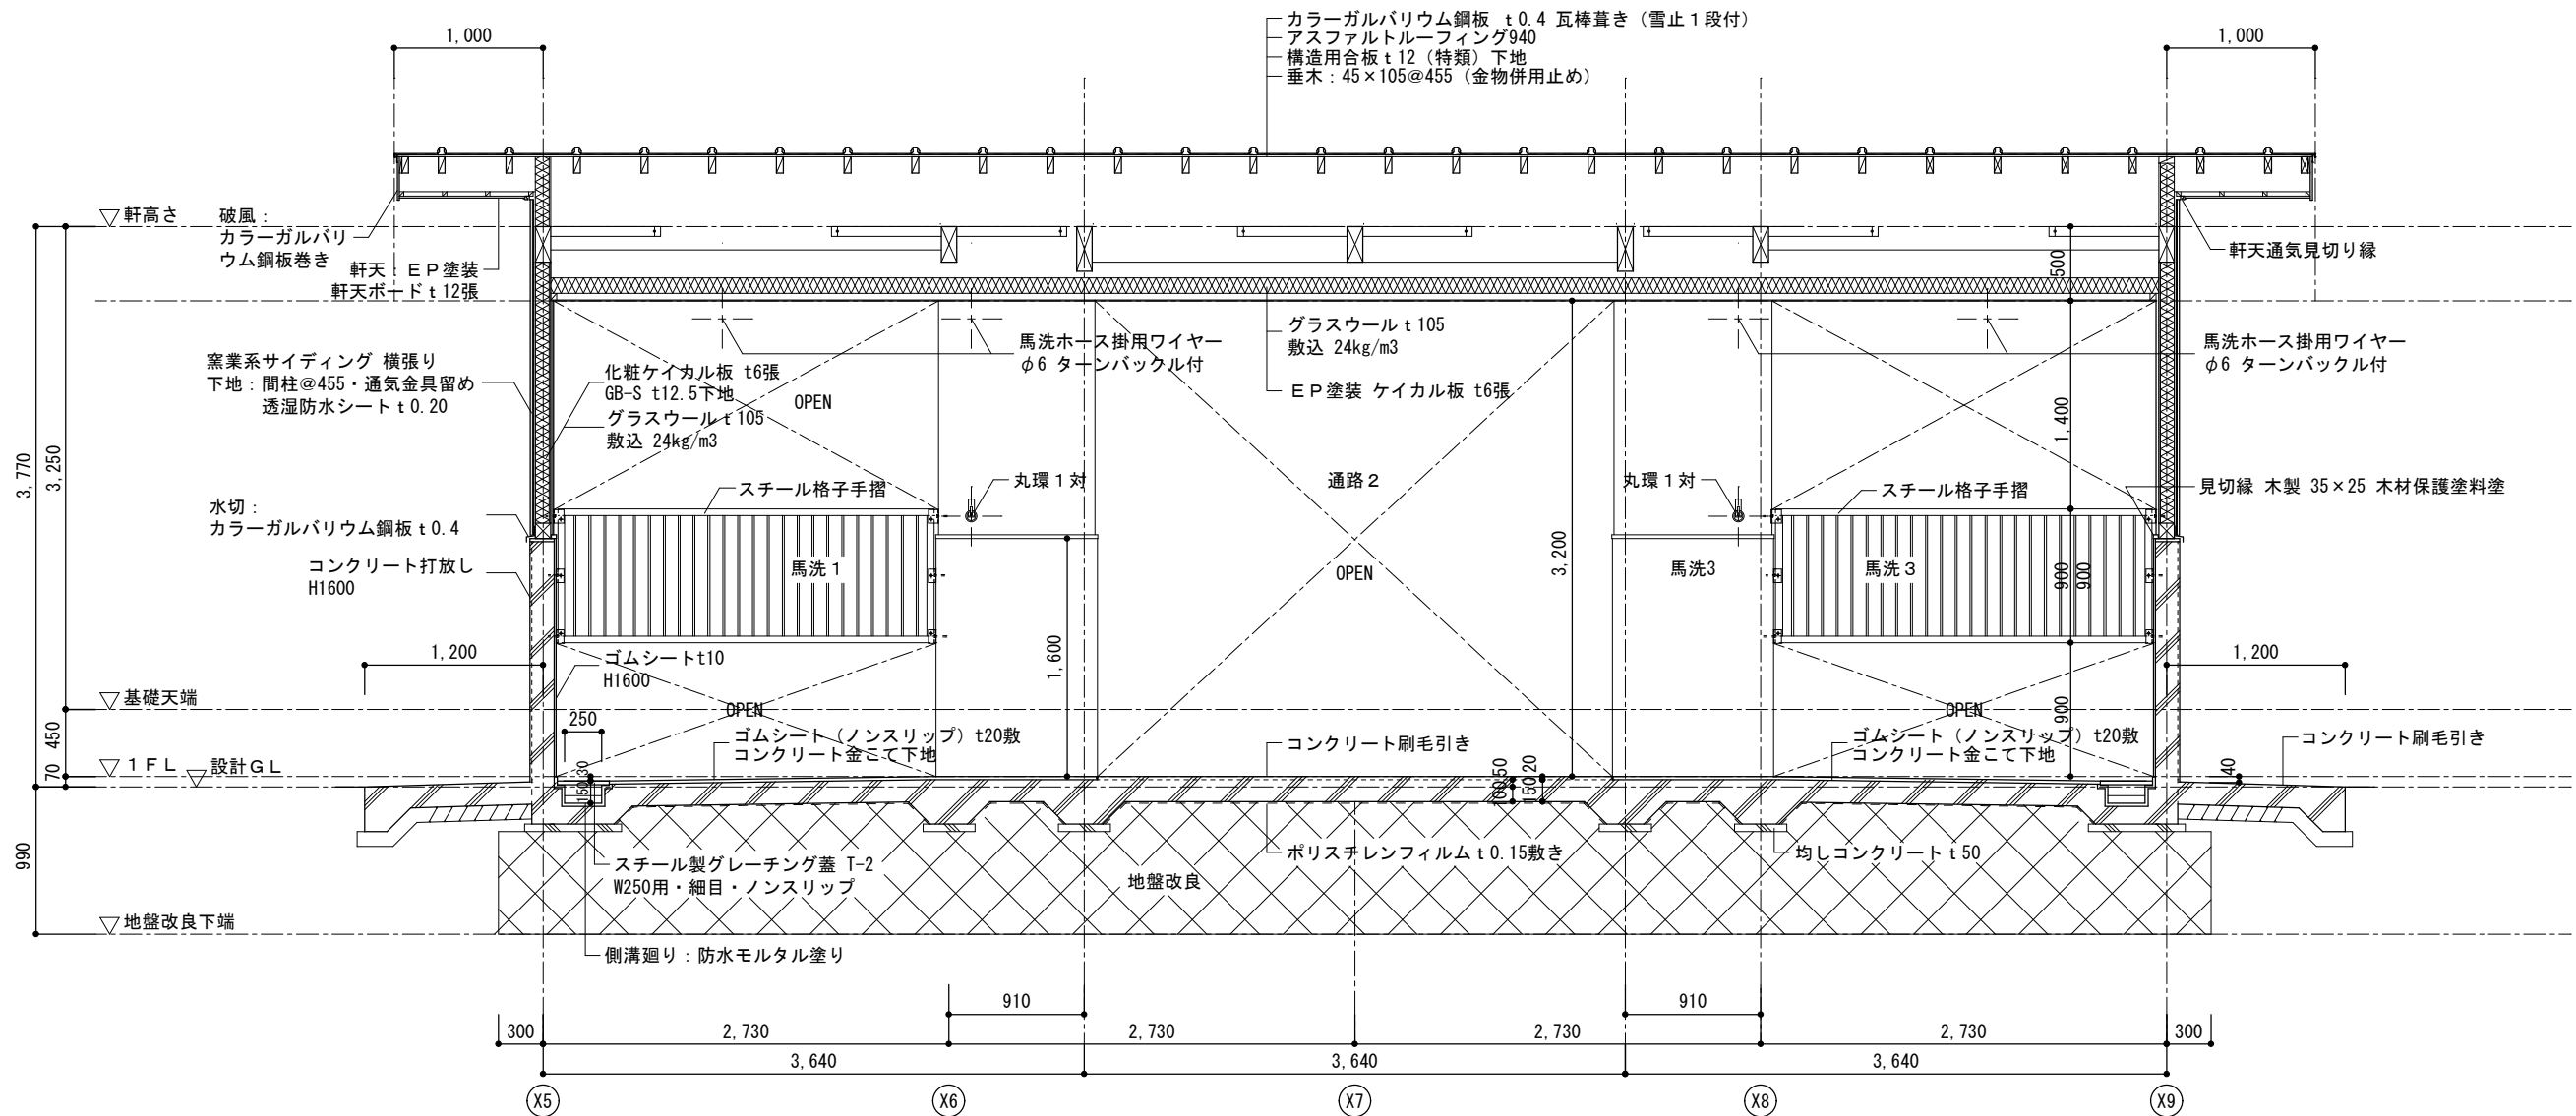

厩舎 3, 4 棟 断面詳細図 3 S=1/50

岐阜県地方競馬組合

工事名 本場厩舎新築工事

種別 厩舎 3, 4 棟
断面詳細図 3

図面番号 A 065 / 116

縮尺 1/50


作成年月 令和 7 年 5 月

設計者

株式会社 トクオ

一級建築士氏名印






大臣登録 第366289号 溝川 誠 印

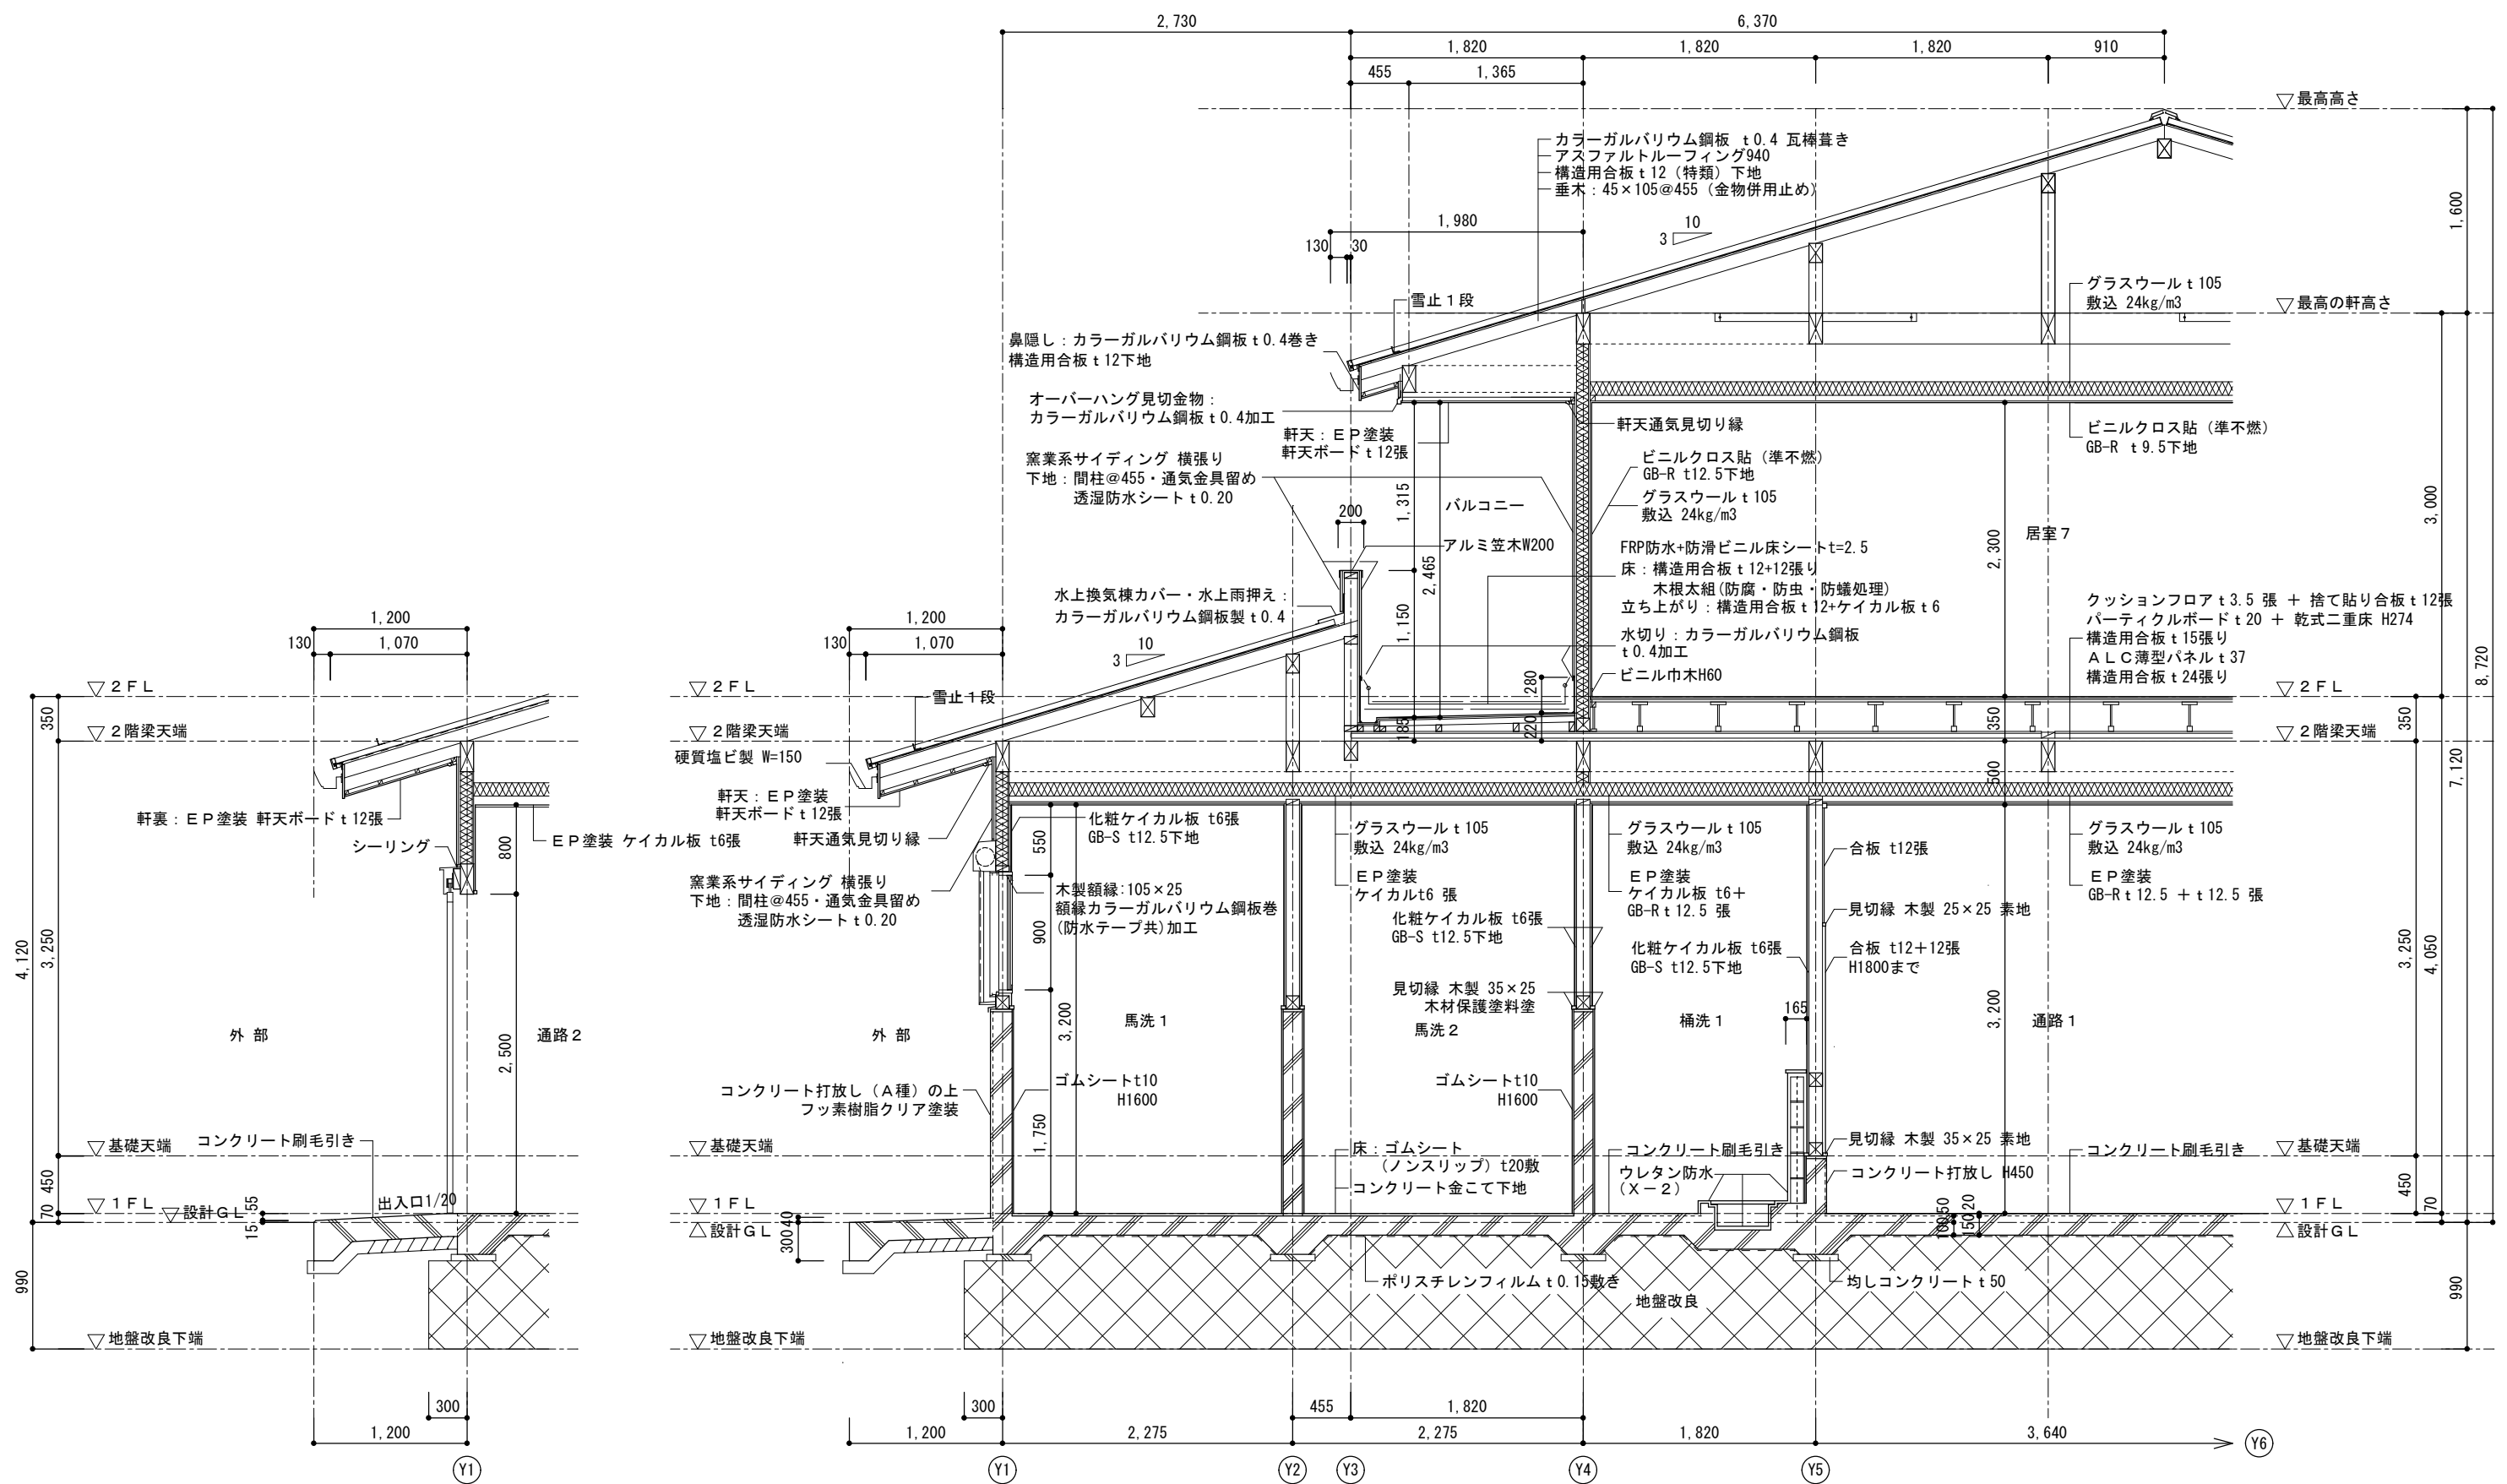


厩舎 1 棟 断面詳細図 4 S=1/50

厩舎 1 棟 断面詳細図 5 S=1/50


岐 阜 県 地 方 競 馬 組 合			
工事名	本場厩舎新築工事		
種 別	住戸付き厩舎3、4棟 断面詳細図4・5	図面番号	A 066 / 116
縮 尺	1/50	作成年月	令和 7年 5月
設計者		株 式 会 社 ト ク オ	
一級建築士氏名印		大臣登録 第366289号 溝川 誠 印	

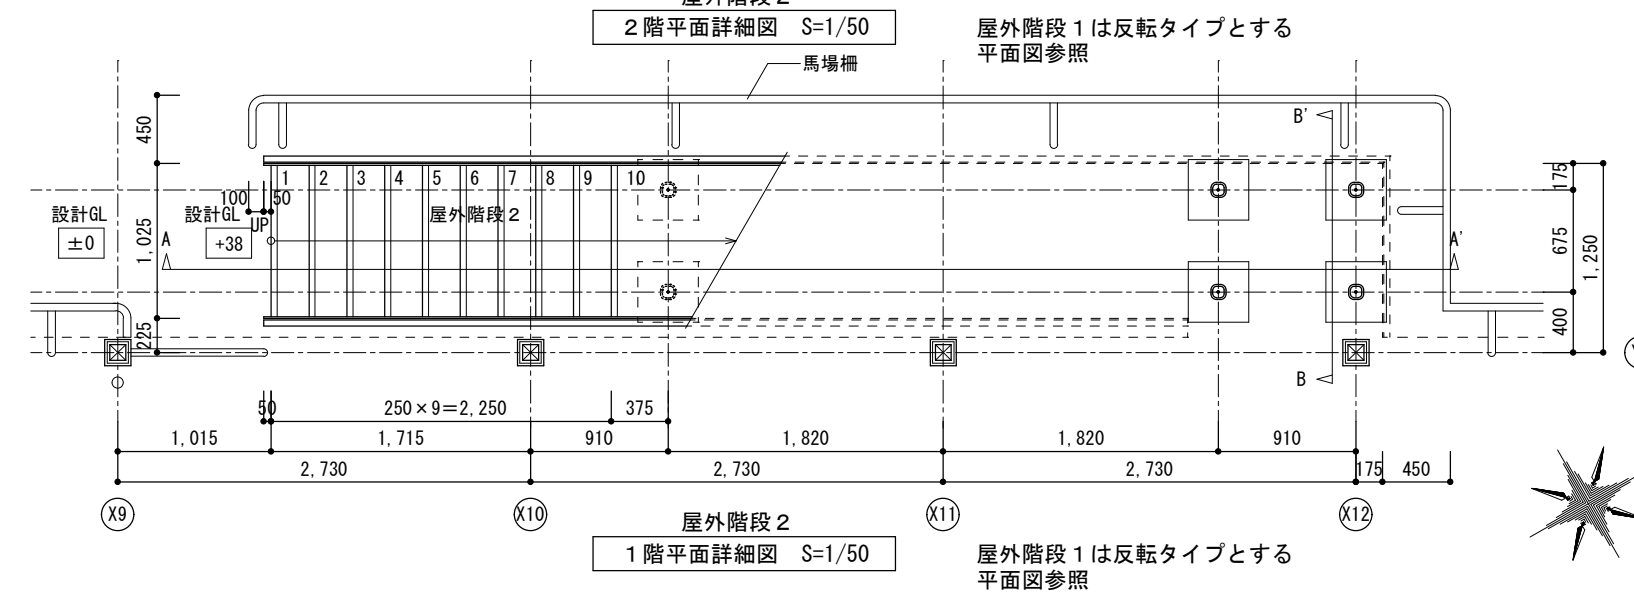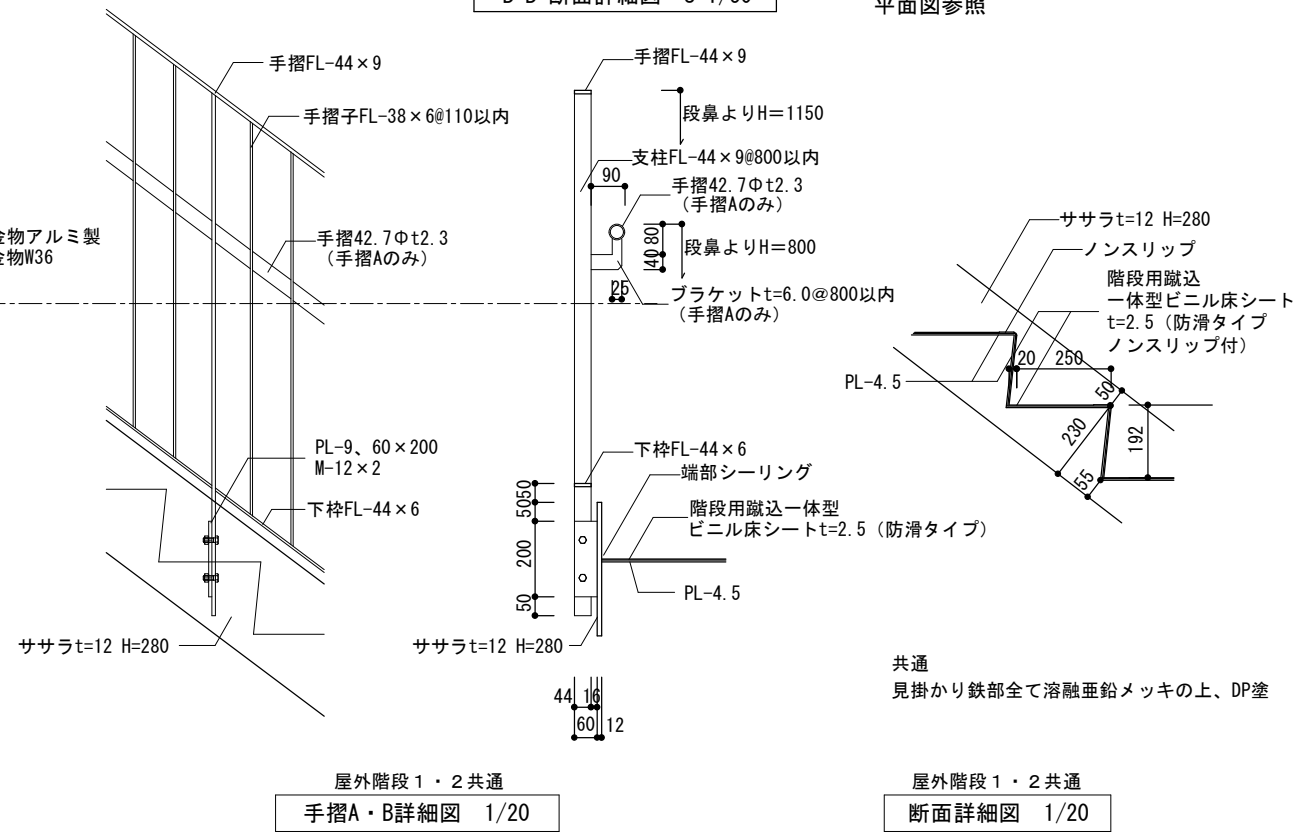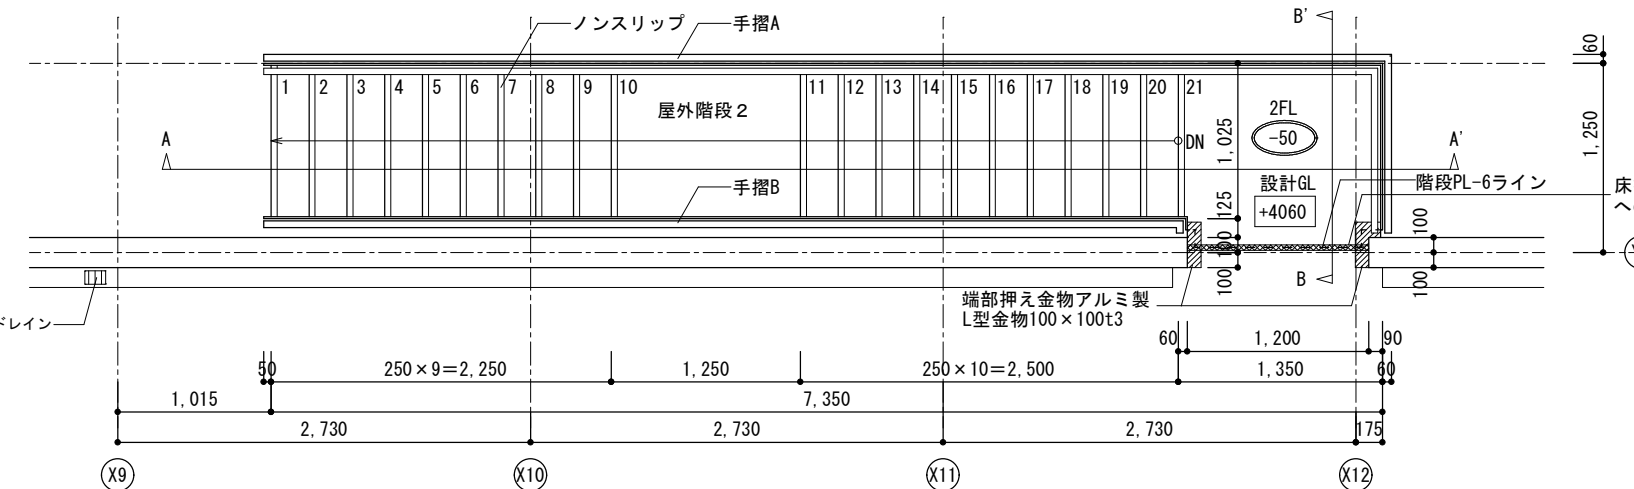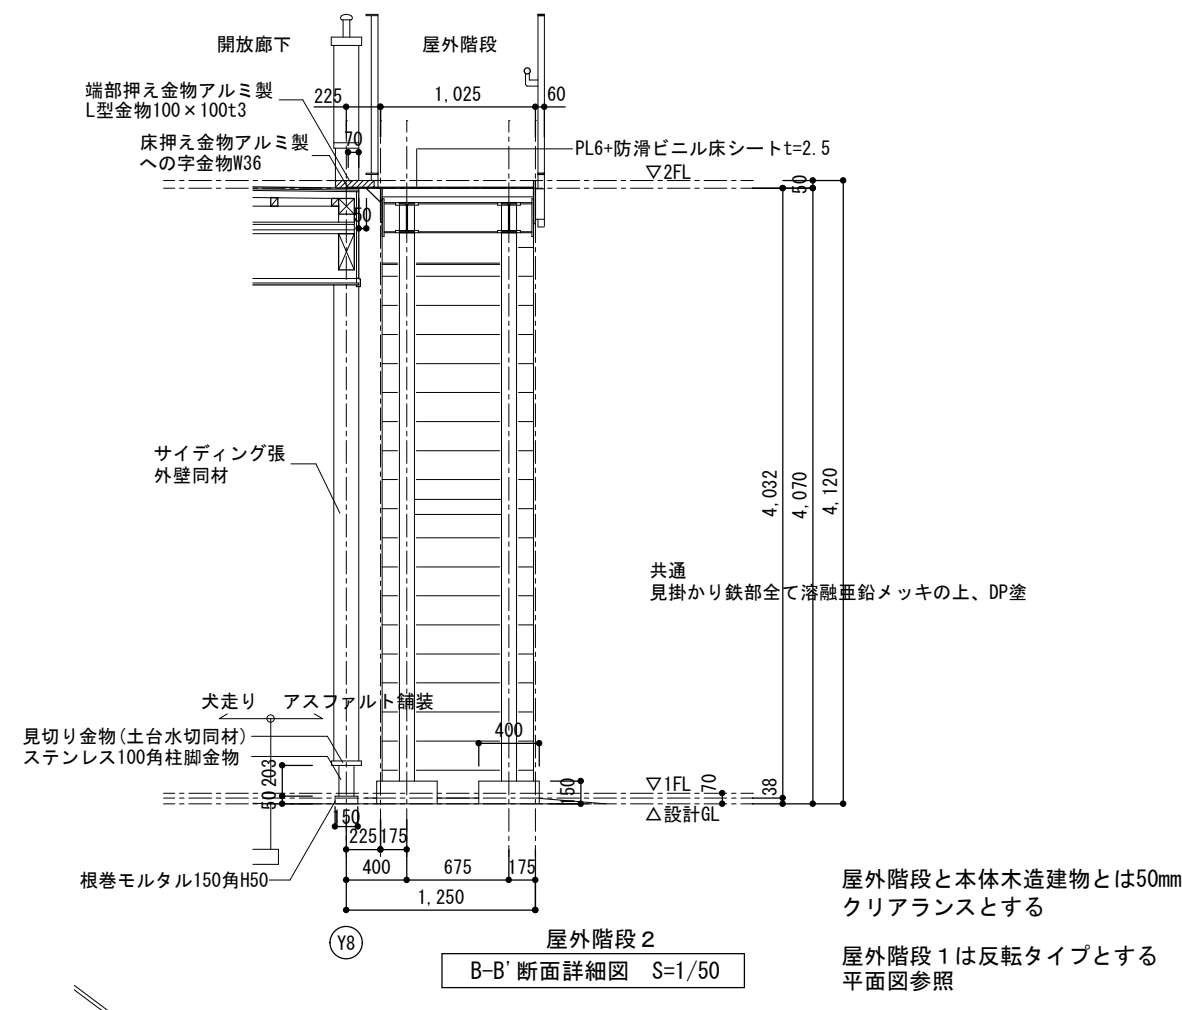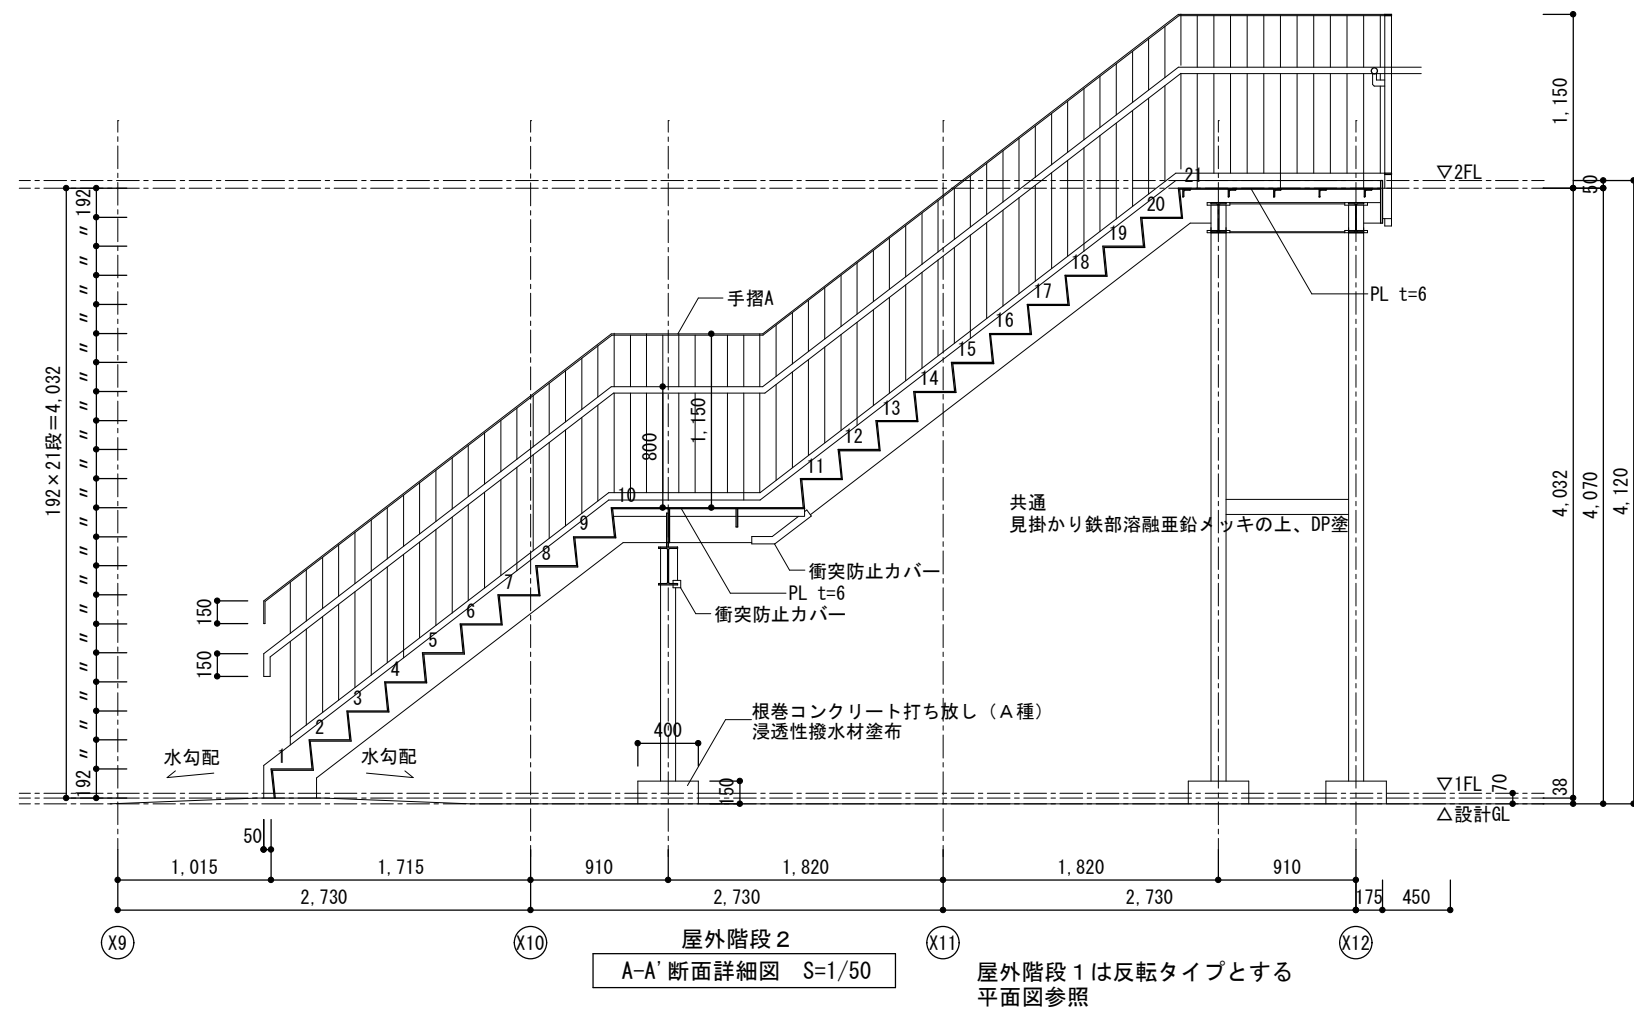

岐阜県地方競馬組合			
工事名	本場厩舎新築工事		
種別	住戸付き厩舎3,4棟 屋外階段詳細図	図面番号	A 067 / 116
縮尺	1/20, 1/50	作成年月	令和 7年 5月
設計者	株式会社 トクオ		
一級建築士氏名印	大臣登録 第366289号 溝川 誠 印		

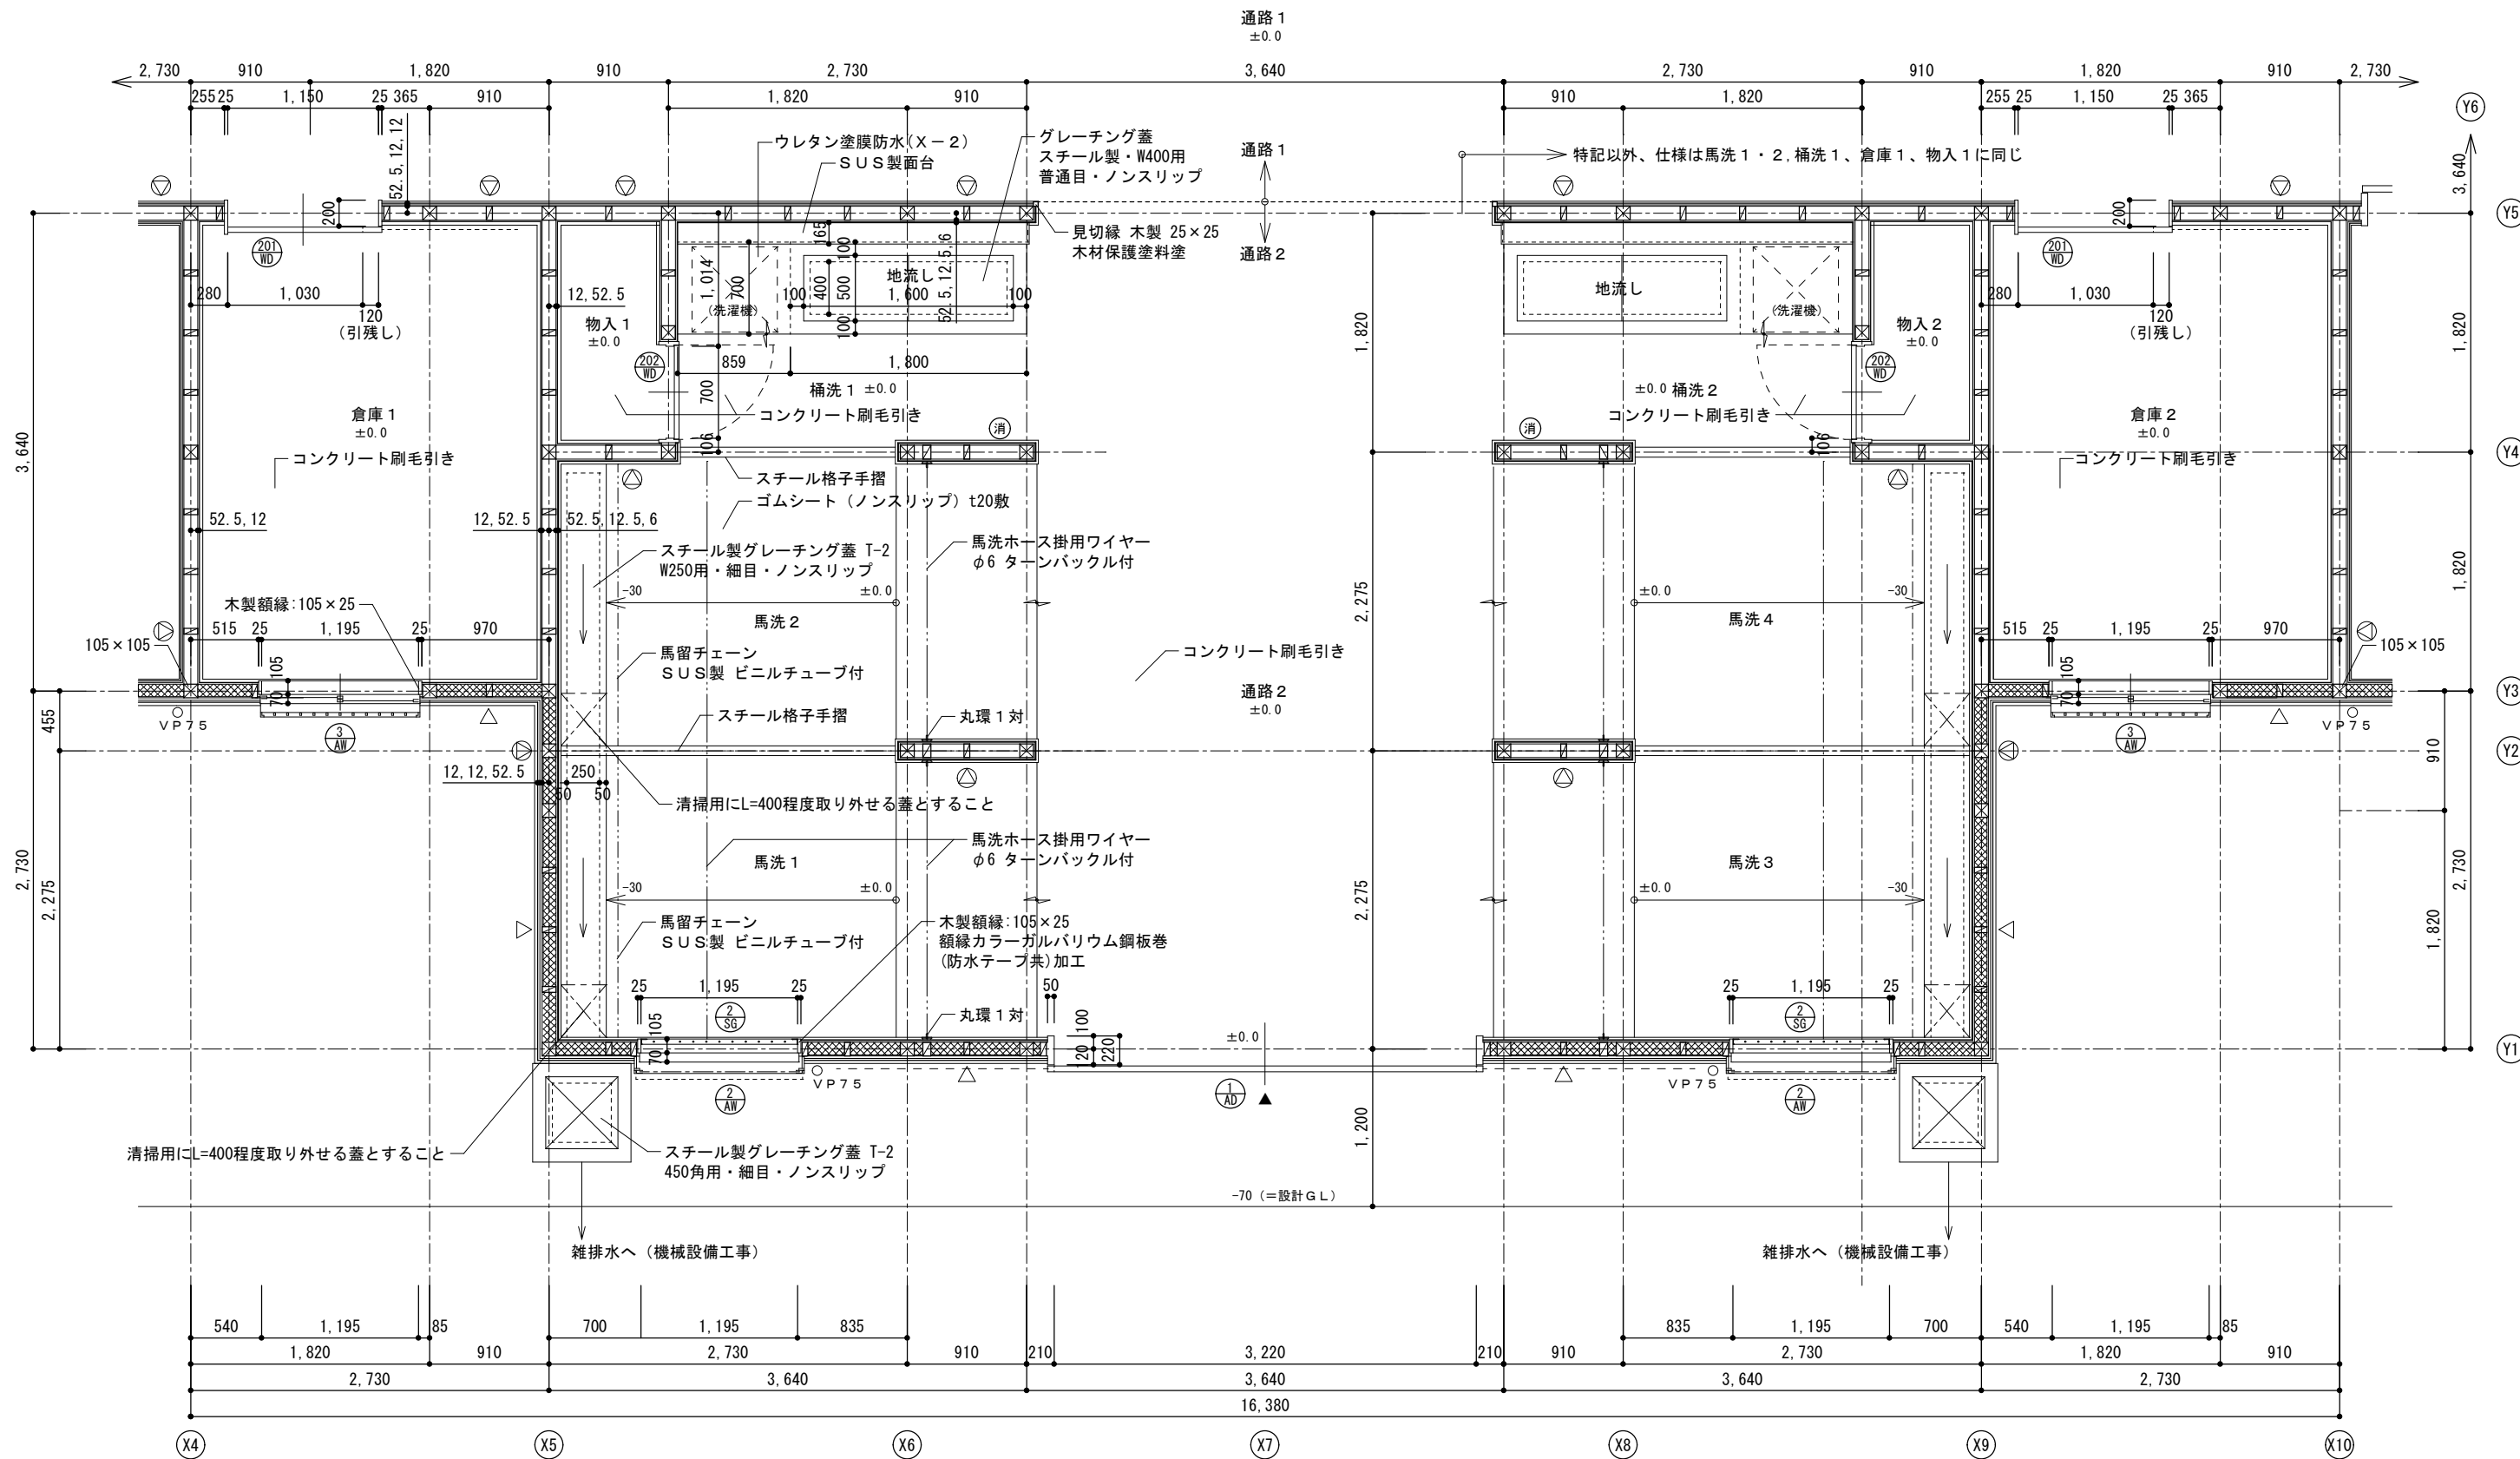


馬洗廻り 平面詳細図 S=1/50

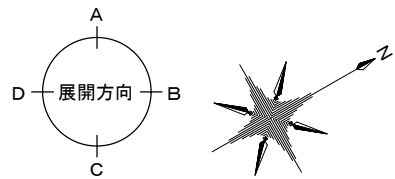


凡 例			
+ H	床レベルを示す 特記無きは、すべて±0.0とする	⊙	耐力壁（筋交い たすき掛け）
⊙	粉末（ABC）消火器 10型 ※ 消火器標識を通路壁面に設置	△	耐力壁（外壁側 構造用合板 t9 真壁納め）
① **	建具符号を示す	※ 耐力壁部分の断熱材は、グラスウール t 90 ※ 耐力壁以外部分の断熱材は、グラスウール t 105	

岐 阜 県 地 方 競 馬 組 合			
工事名	本場厩舎新築工事		
種 別	住戸付き厩舎 3, 4 棟 平面詳細図 1（馬洗廻り）	図面番号	A 068 / 116
縮 尺	1/50	作成年月	令和 7 年 5 月
設計者	株 式 会 社 ト ク オ		
一級建築士氏名印	大臣登録 第366289号 溝川 誠 印		

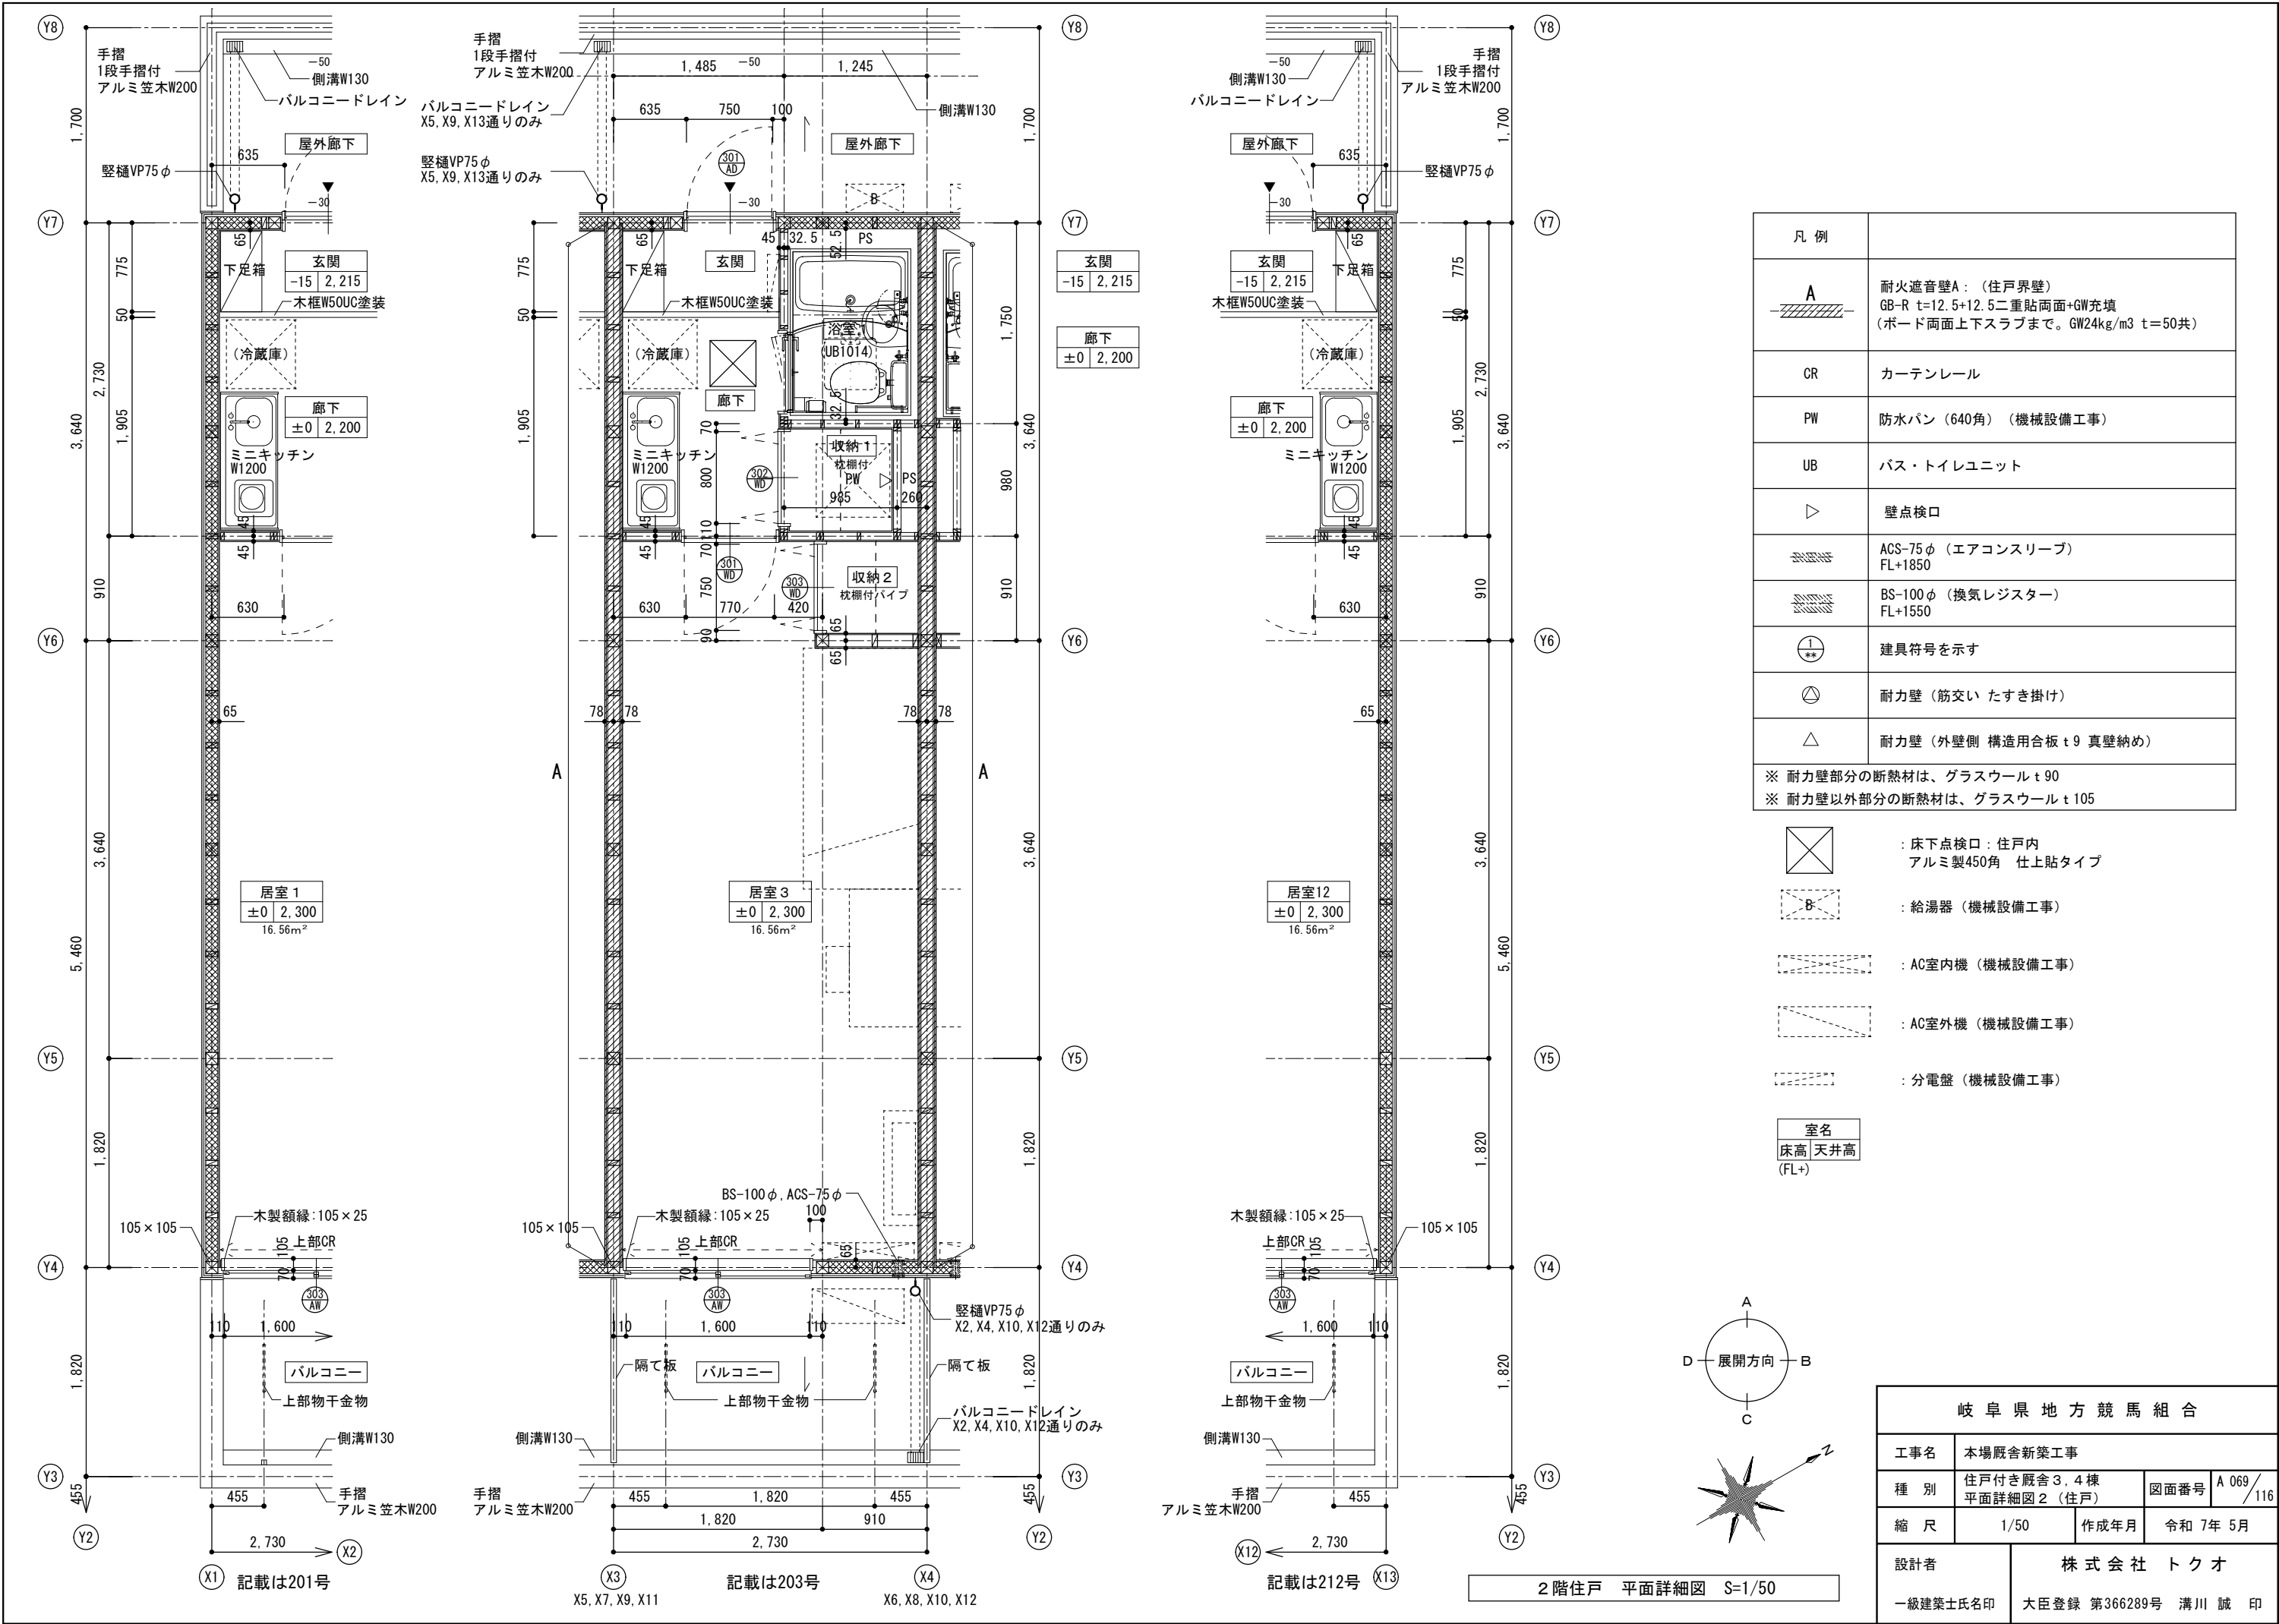


室 名	馬房 1 ～ 2 0
巾木	ゴムシートt10 H450
壁 1	合板 t12張
壁 2	合板 t12+12張 基礎上よりH1800
見切縁 1	木製 25×25 素地
見切縁 2	木製 25×35 素地
備考	丸環 1 対、飼料吊パイプ、馬栓棒 3 段 クーラースリーブ

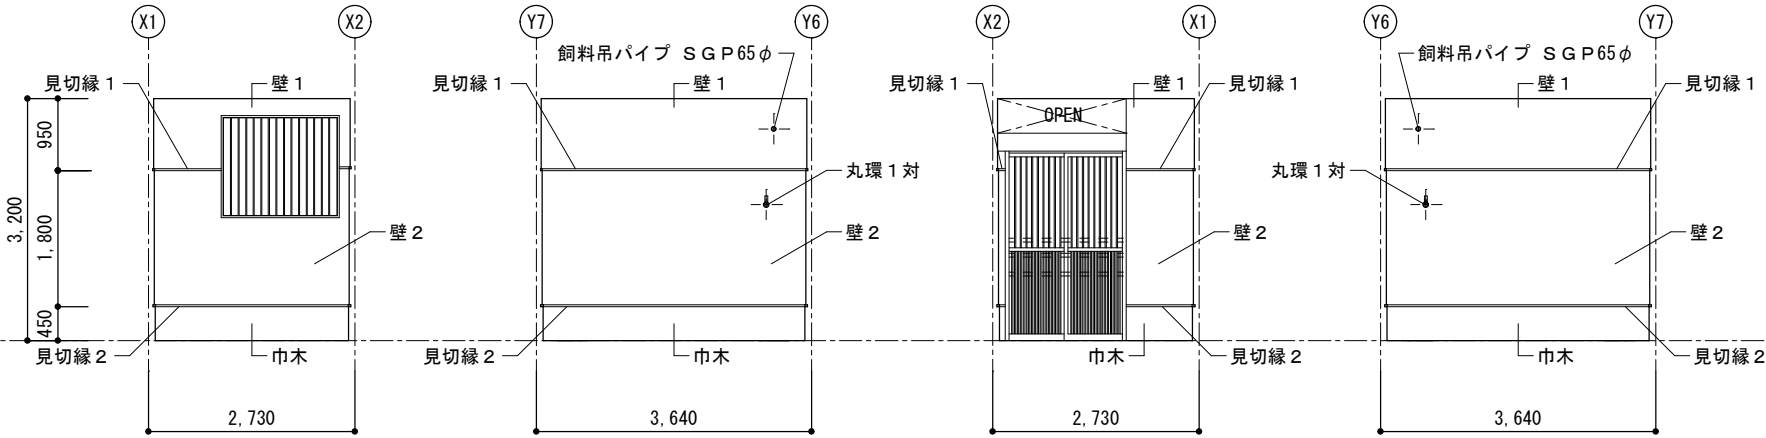


馬房 1 ～ 2 0 (※ 上図は馬房 8 を示す) A 面 B 面 C 面 D 面

室 名	倉庫 1 ・ 2
巾木	コンクリート打放し
壁	合板 t12張
見切縁	木製 25×35 素地
備考	

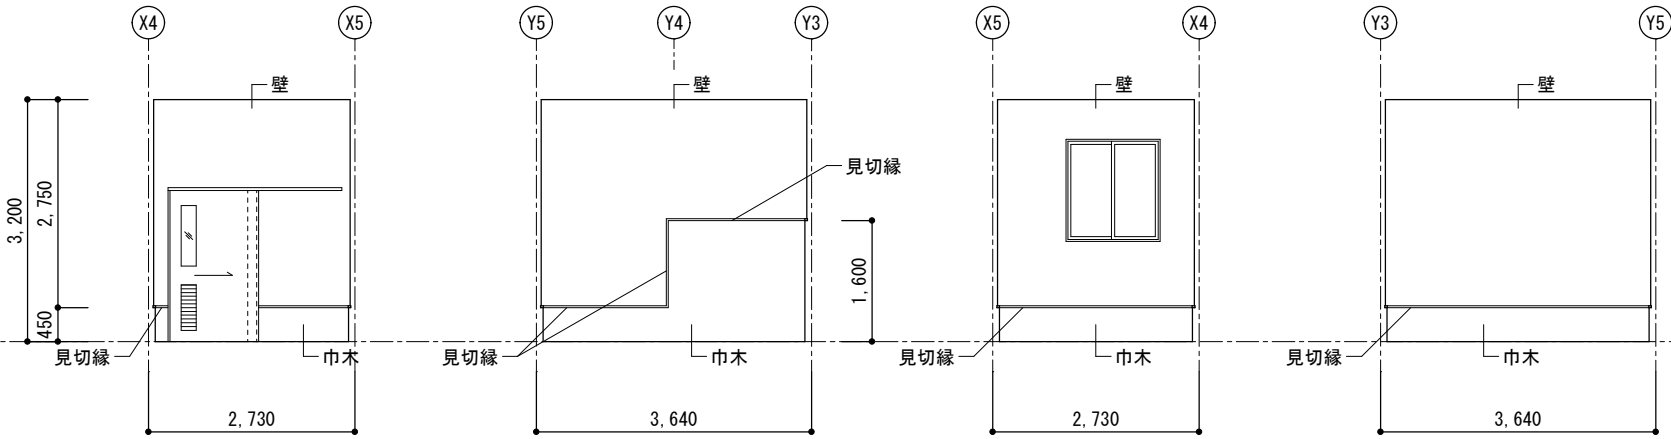


倉庫 1 ・ 2 (※ 上図は倉庫 1 を示す) A 面 B 面 C 面 D 面

室 名	馬洗 1 ～ 4
巾木	ゴムシートt10 H1600
壁	化粧ケイカル板 t6張 GB-S t12.5下地
見切縁	木製 25×35 木材保護塗料塗
備考	丸環 1 対、ホース掛用ワイヤー 2 ケ所 腰スチール格子 (溶融亜鉛メッキ) 馬留チェーン、床排水グレーチング蓋

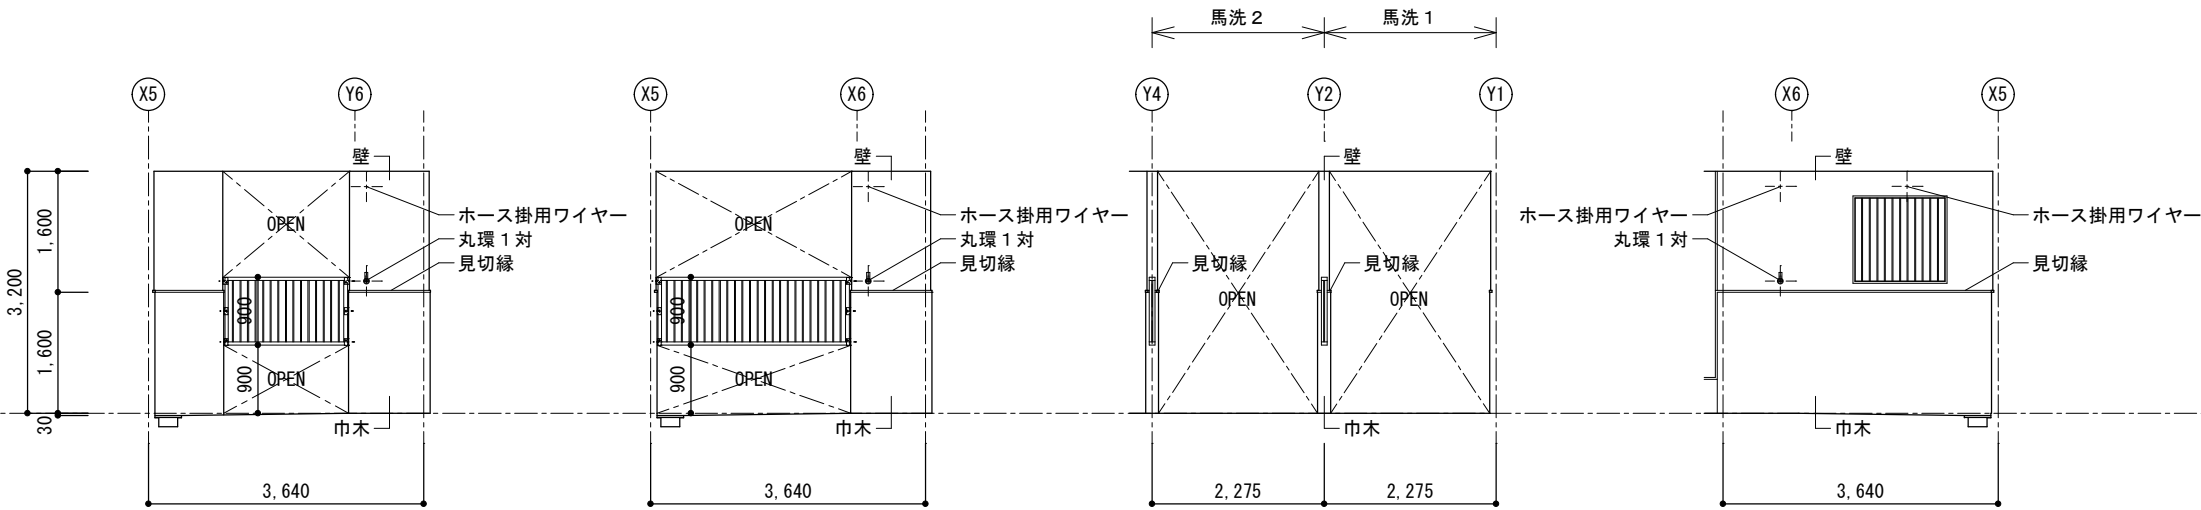


馬洗 1 ・ 2 (馬洗 3 ・ 4 は反転) A 面 (馬洗 2) A 面 (馬洗 1) B 面 C 面 (馬洗 1)


岐 阜 県 地 方 競 馬 組 合			
工事名	本場厩舎新築工事		
種 別	住戸付き厩舎 3, 4 棟 展開図 1	図面番号	A 070 / 116
縮 尺	1/100	作成年月	令和 7 年 5 月
設計者	株 式 会 社 ト ク オ		
一級建築士氏名印	大臣登録 第366289号 溝川 誠 印		

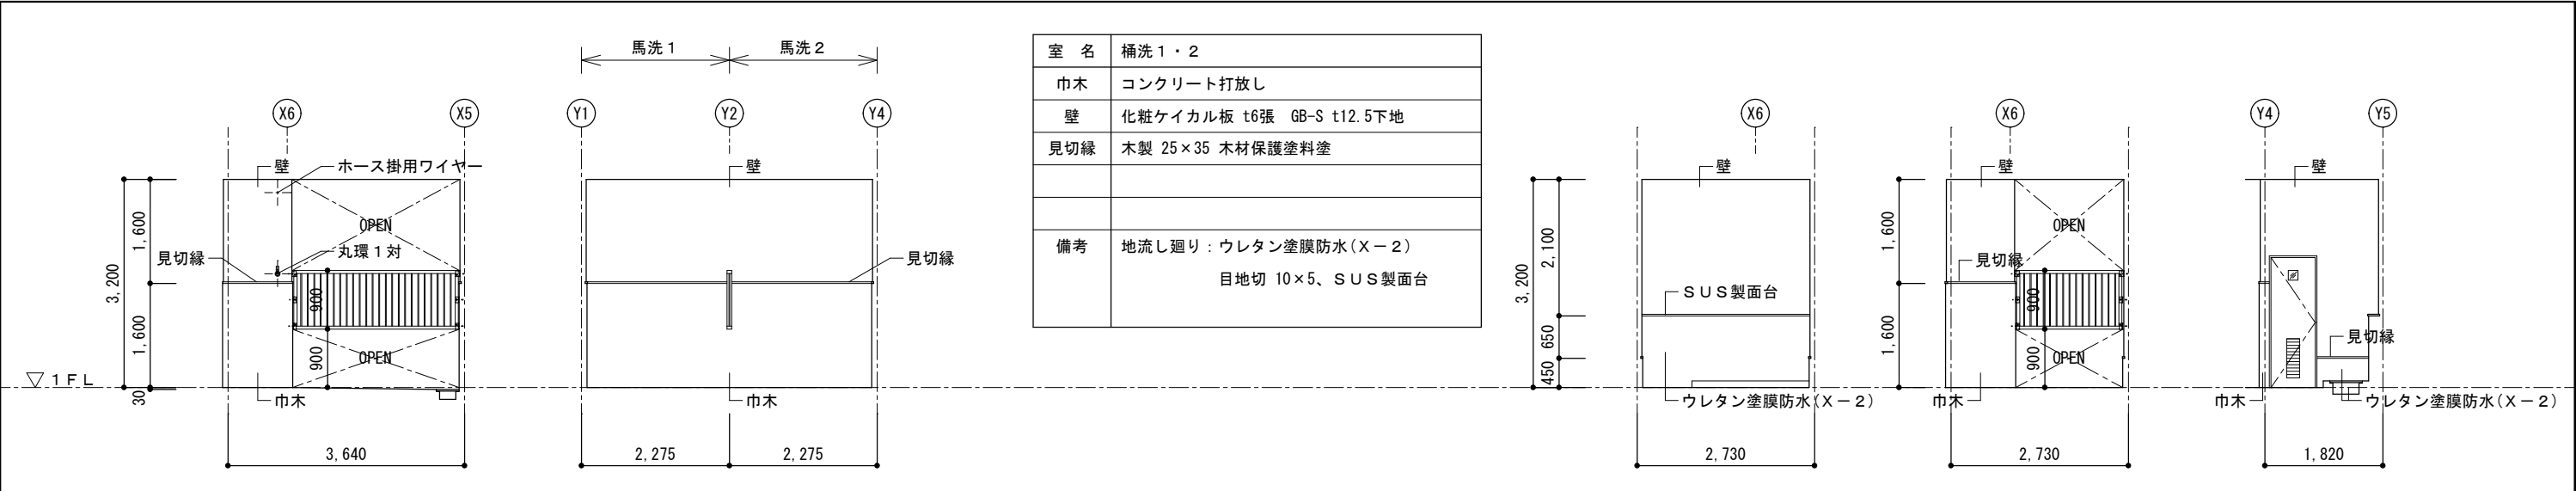

馬洗1・2 (馬洗3・4は反転) C面(馬洗2) D面 桶洗1 (桶洗2は反転) A面 C面 D面

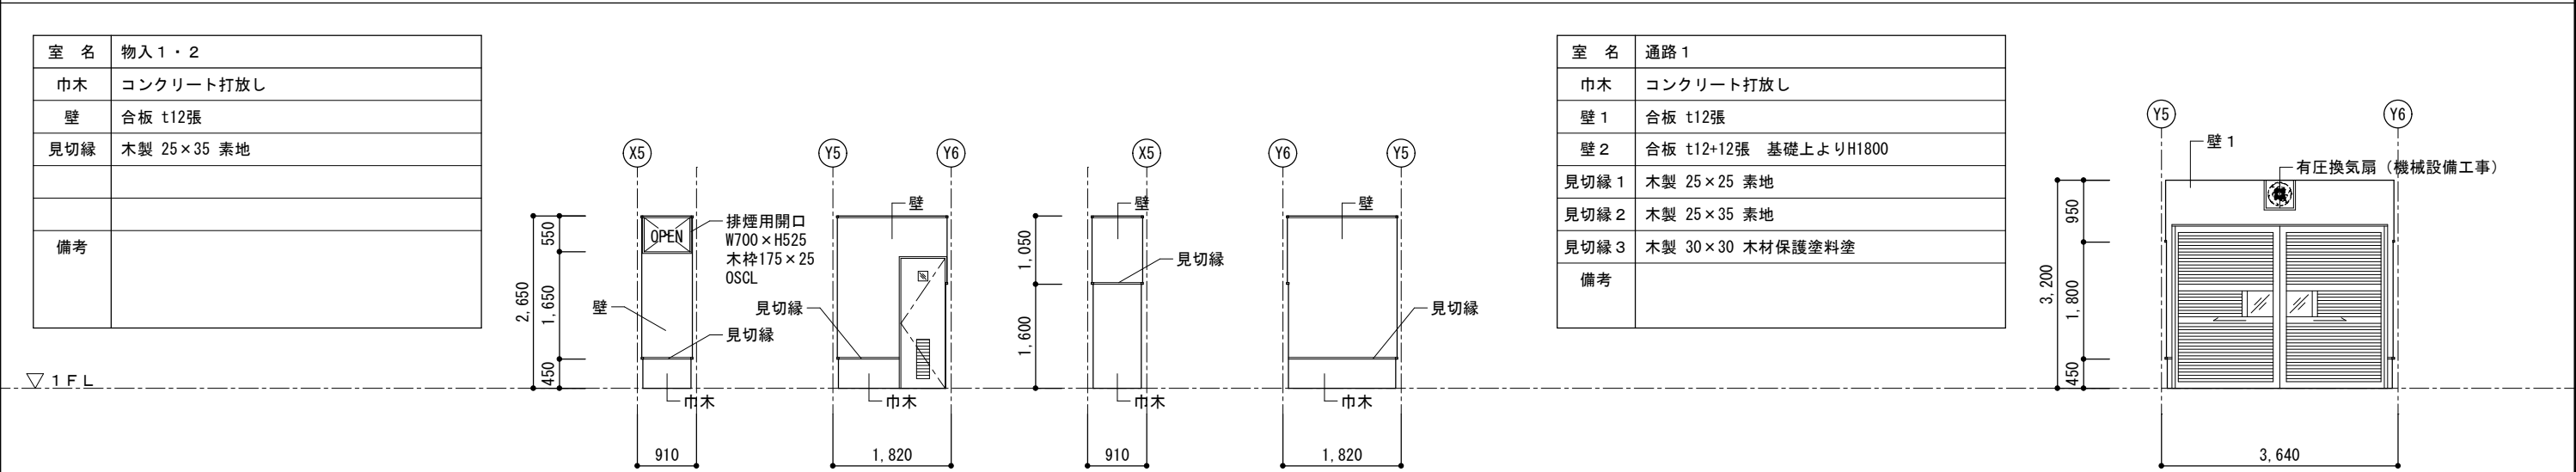


物入1 (物入2は反転) A面 B面 C面 D面 通路1 B・D面

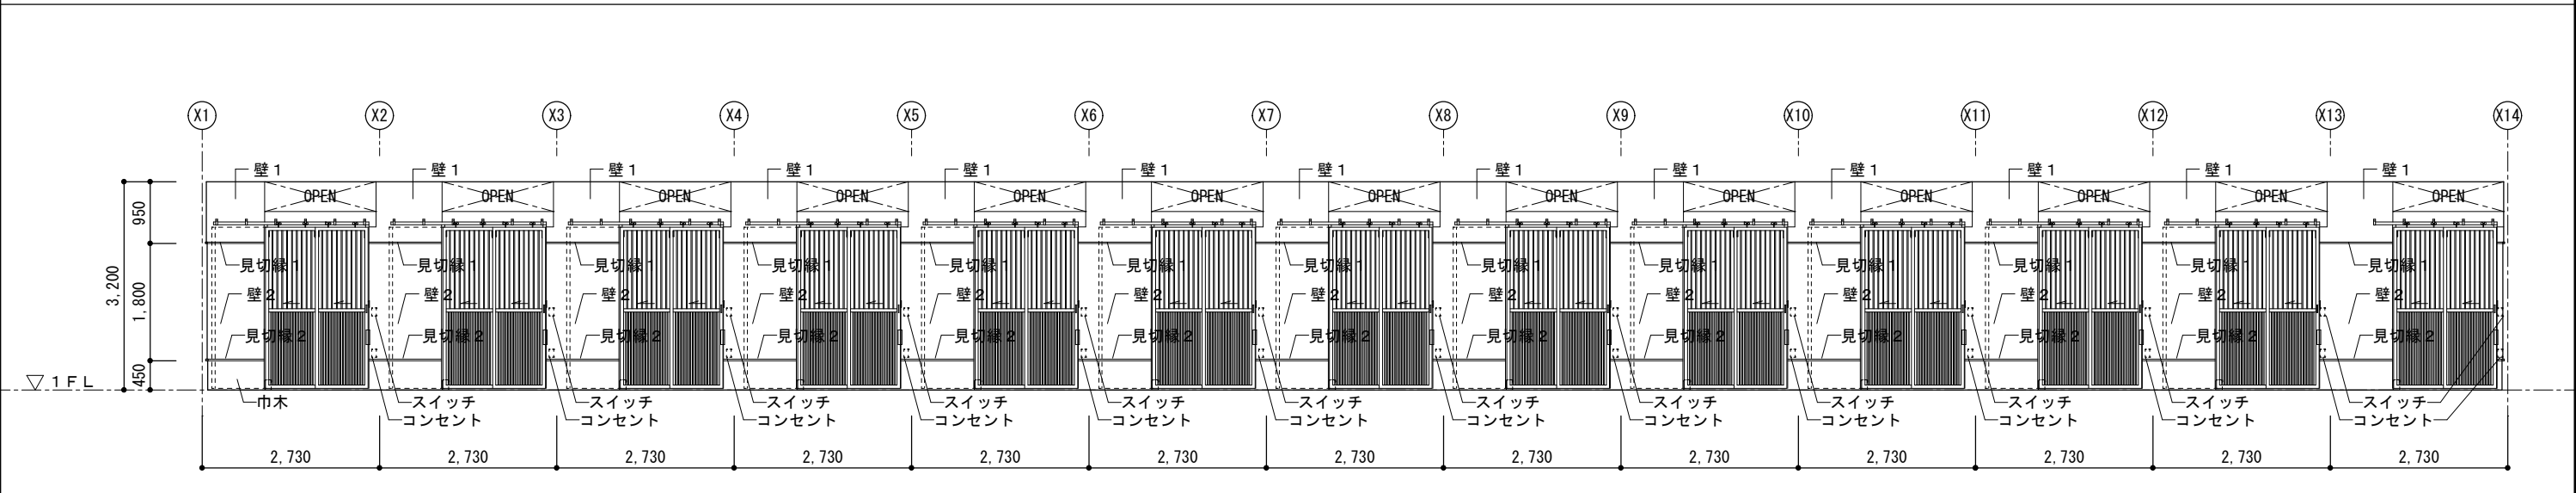


通路1 A面


岐阜県地方競馬組合			
工事名	本場厩舎新築工事		
種別	住戸付き厩舎3,4棟 展開図2	図面番号	A 071 / 116
縮尺	1/100	作成年月	令和 7年 5月
設計者	株式会社 トクオ		
一級建築士氏名印	大臣登録 第366289号 溝川 誠 印		

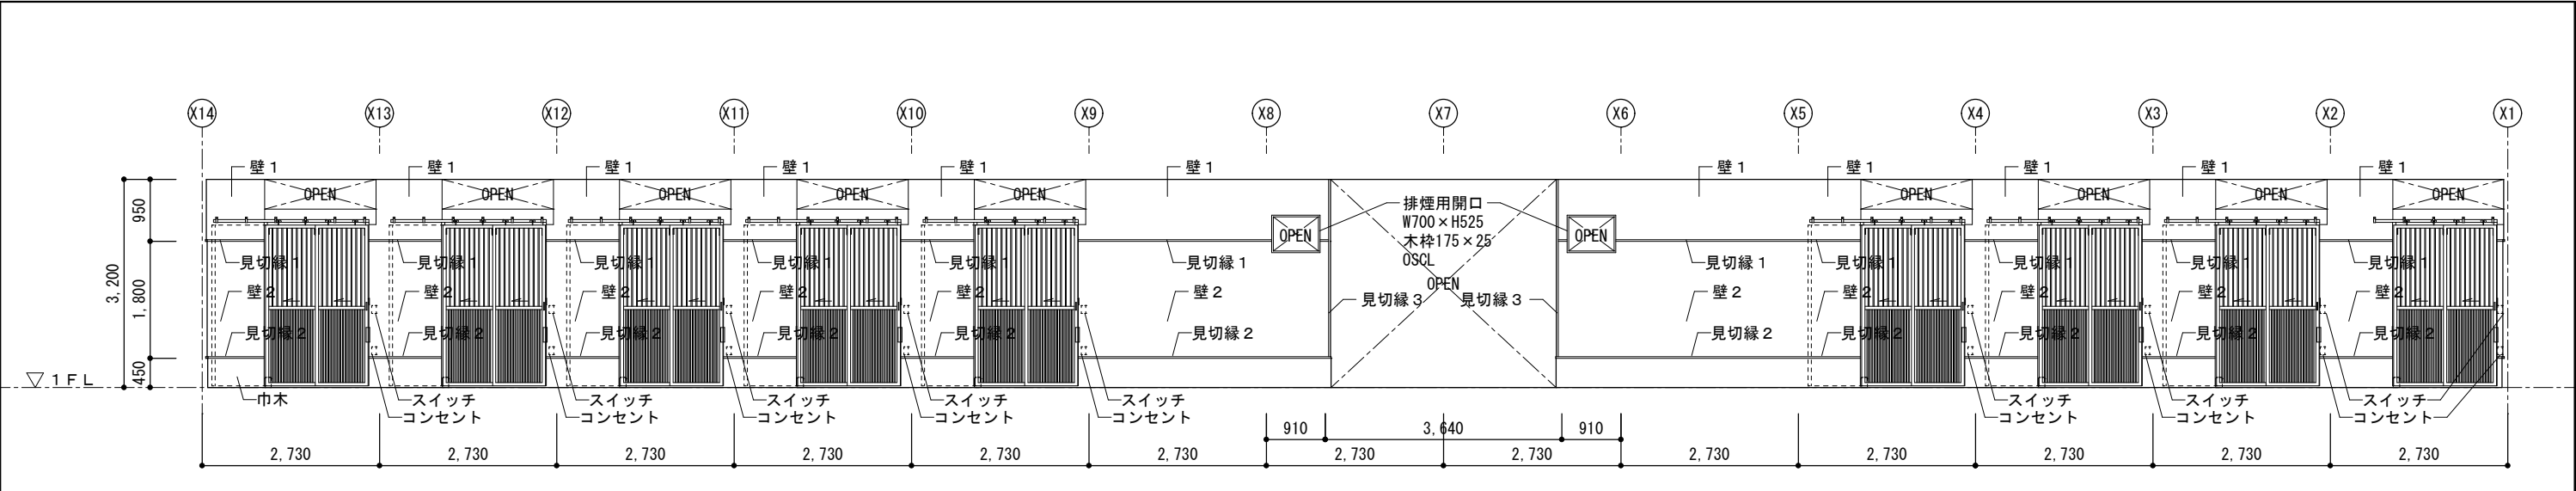

通路 1 C 面

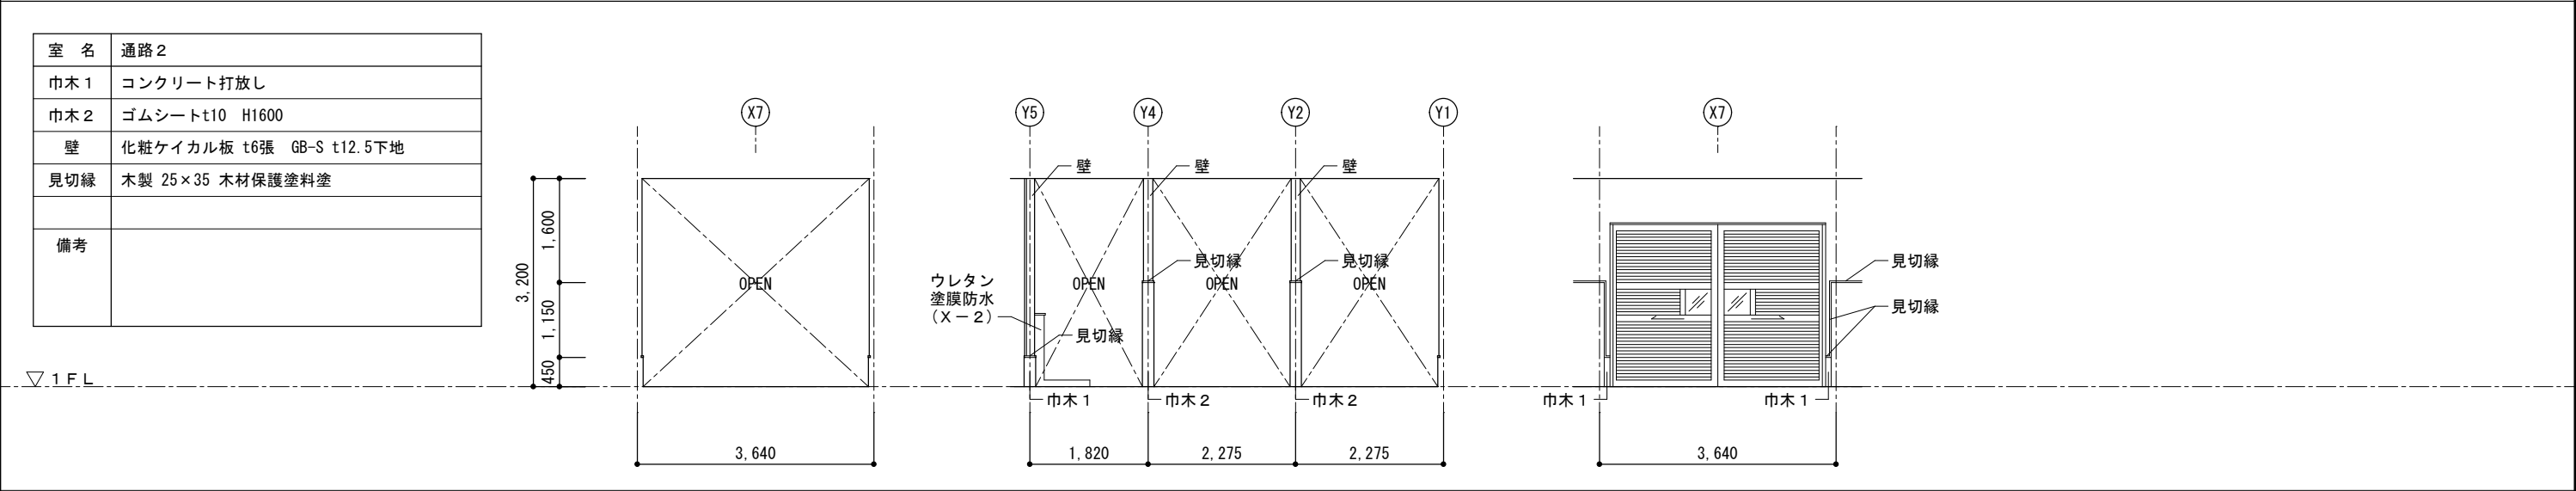

通路 2 A 面 B 面 (D面は反転) C 面

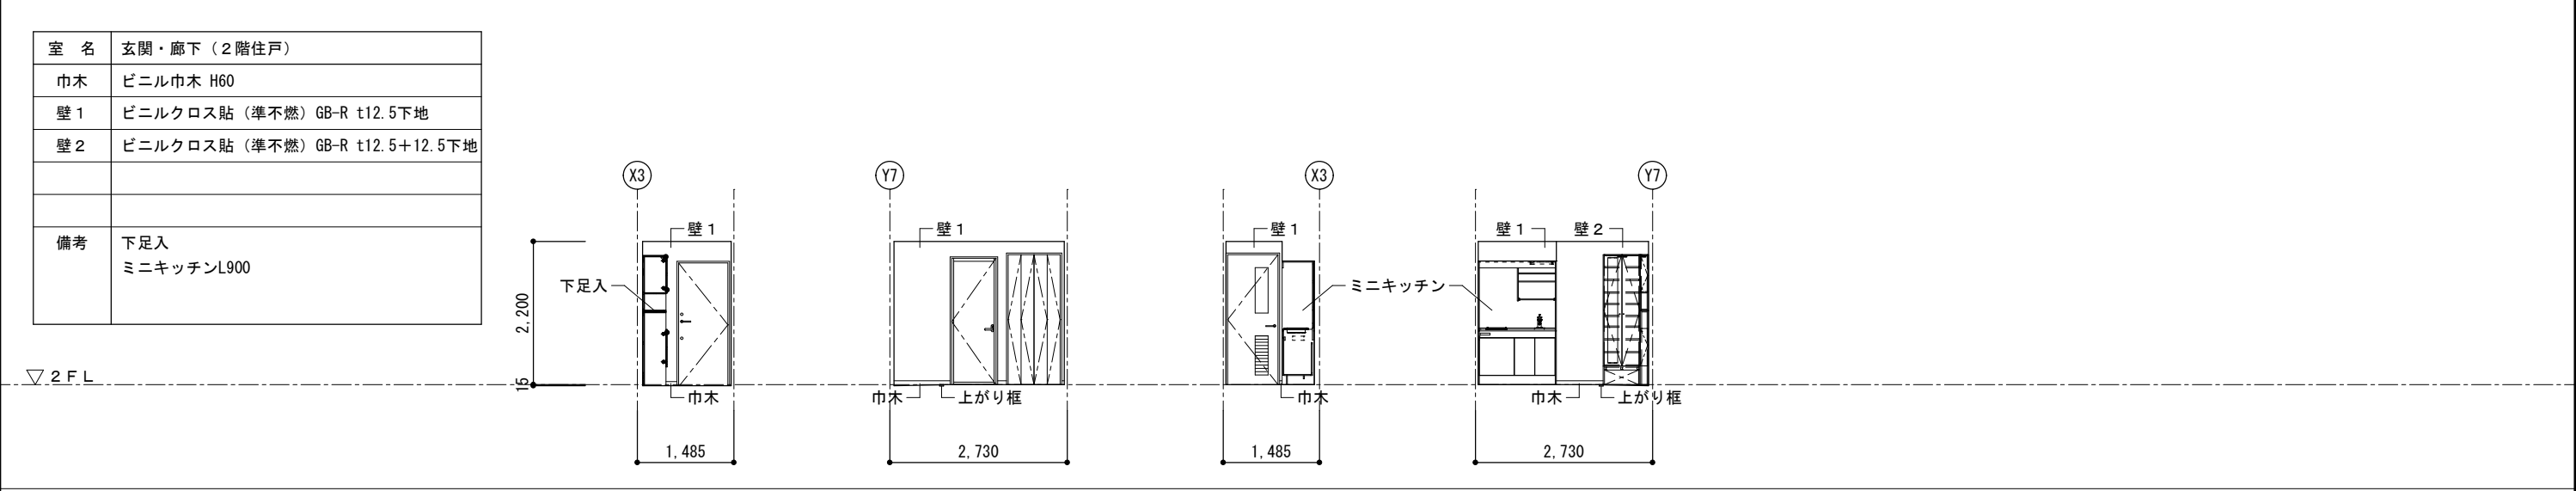


玄関・廊下 (上図は 203号室 とする) A 面 B 面 C 面 D 面

岐阜県地方競馬組合			
工事名	本場厩舎新築工事		
種 別	住戸付き厩舎3,4棟 展開図3	図面番号	A 072 / 116
縮 尺	1/100	作成年月	令和 7年 5月
設計者	株式会社 トクオ		
一級建築士氏名印	大臣登録 第366289号 溝川 誠 印		


室 名	居室 1 ～ 1 2 （ 2 階住戸 ）
巾木	ビニル巾木 H60
壁 1	ビニルクロス貼（準不燃）GB-R t12.5下地
壁 2	ビニルクロス貼（準不燃）GB-R t12.5+12.5下地
備考	クーラースリーブ カーテンレール 給気口：プッシュ式レジスター

< > 内の仕上は、201号室、212号室 の場合を示す

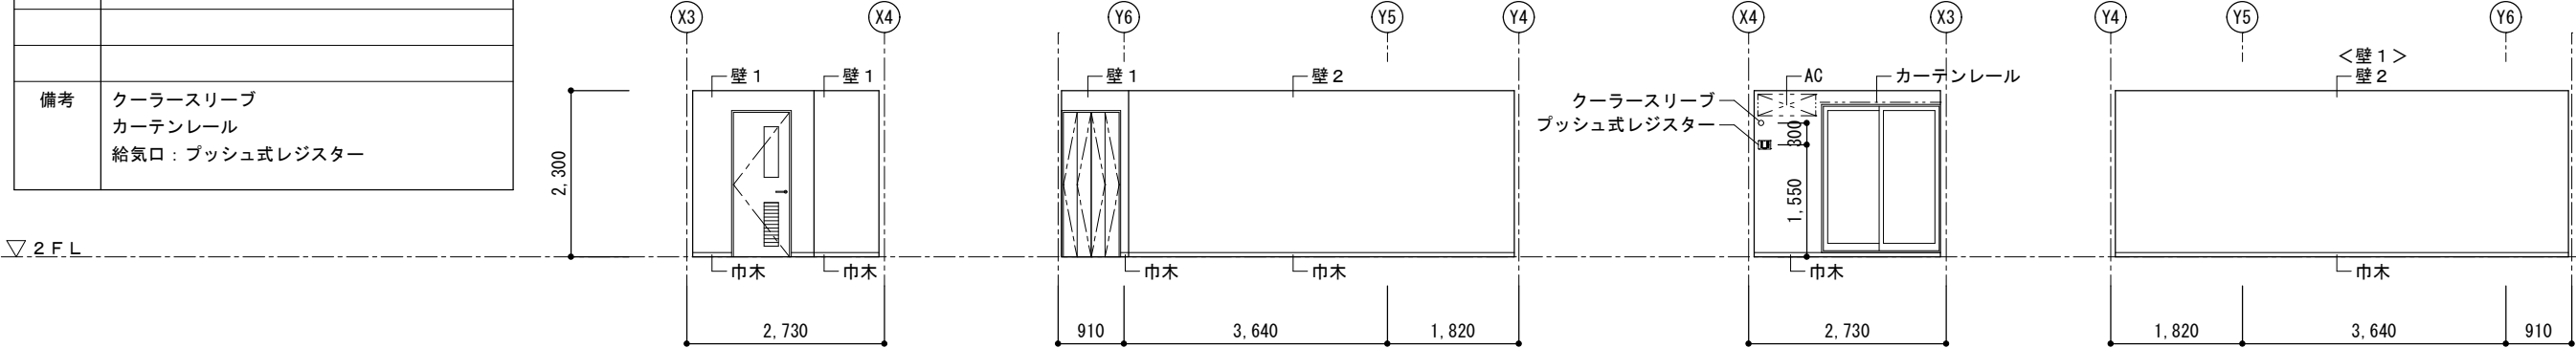


居室 3 （ 上図は 203号室 とする ） A 面 B 面 C 面 B 面

室 名	収納 1 （ 2 階住戸 ）
巾木	ビニル巾木 H60
壁	ビニルクロス貼（準不燃）GB-R t12.5下地
備考	棚 洗濯パン（機械設備工事）

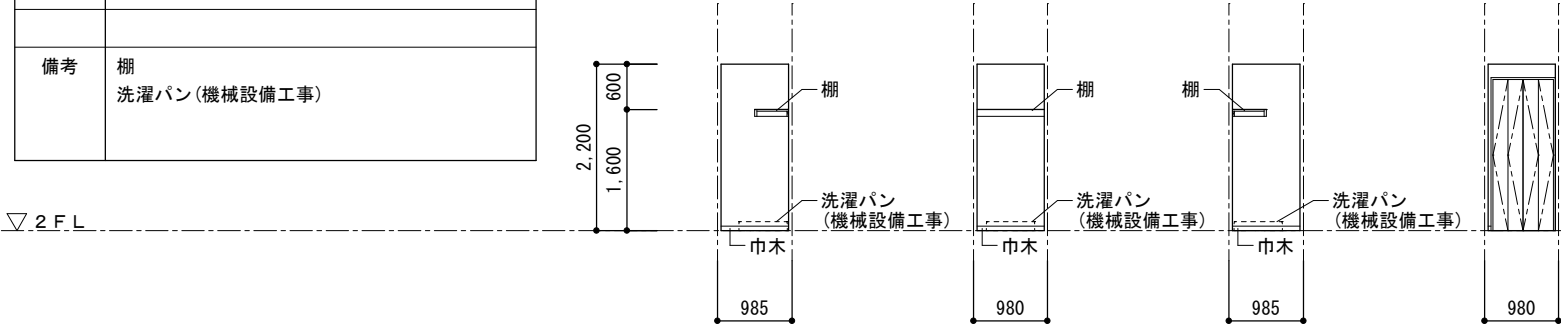


収納 1 （ 上図は 203号室 とする ） A 面 B 面 C 面 B 面


室 名	収納 2 （ 2 階住戸 ）
巾木	ビニル巾木 H60
壁 1	ビニルクロス貼（準不燃）GB-R t12.5下地
壁 2	ビニルクロス貼（準不燃）GB-R t12.5+12.5下地
備考	枕棚 ハンガーパイプ

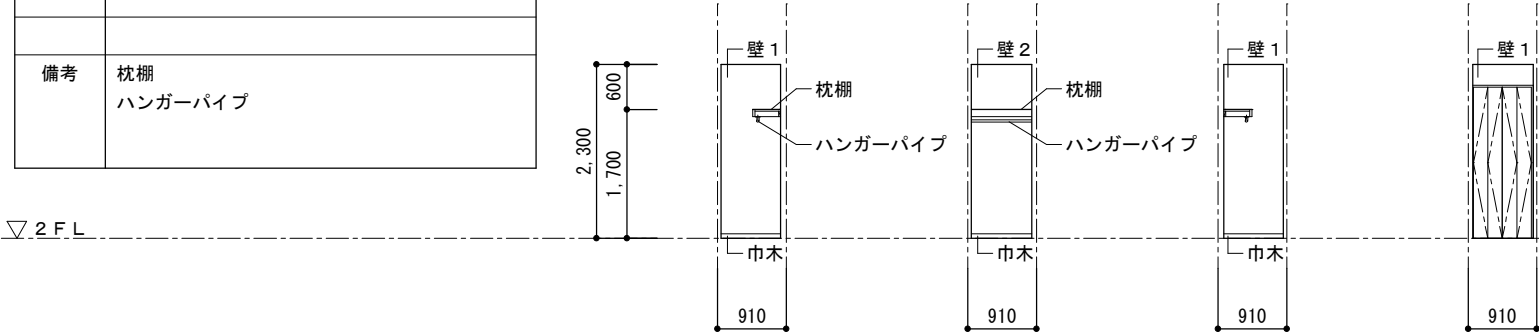


収納 2 （ 上図は 203号室 とする ） A 面 B 面 D 面 D 面

岐 阜 県 地 方 競 馬 組 合			
工事名	本場厩舎新築工事		
種 別	住戸付き厩舎 3. 4 棟 展開図 4	図面番号	A 073 / 116
縮 尺	1/100	作成年月	令和 7年 5月
設計者	株 式 会 社 ト ク オ		
一級建築士氏名印	大臣登録 第366289号 溝川 誠 印		

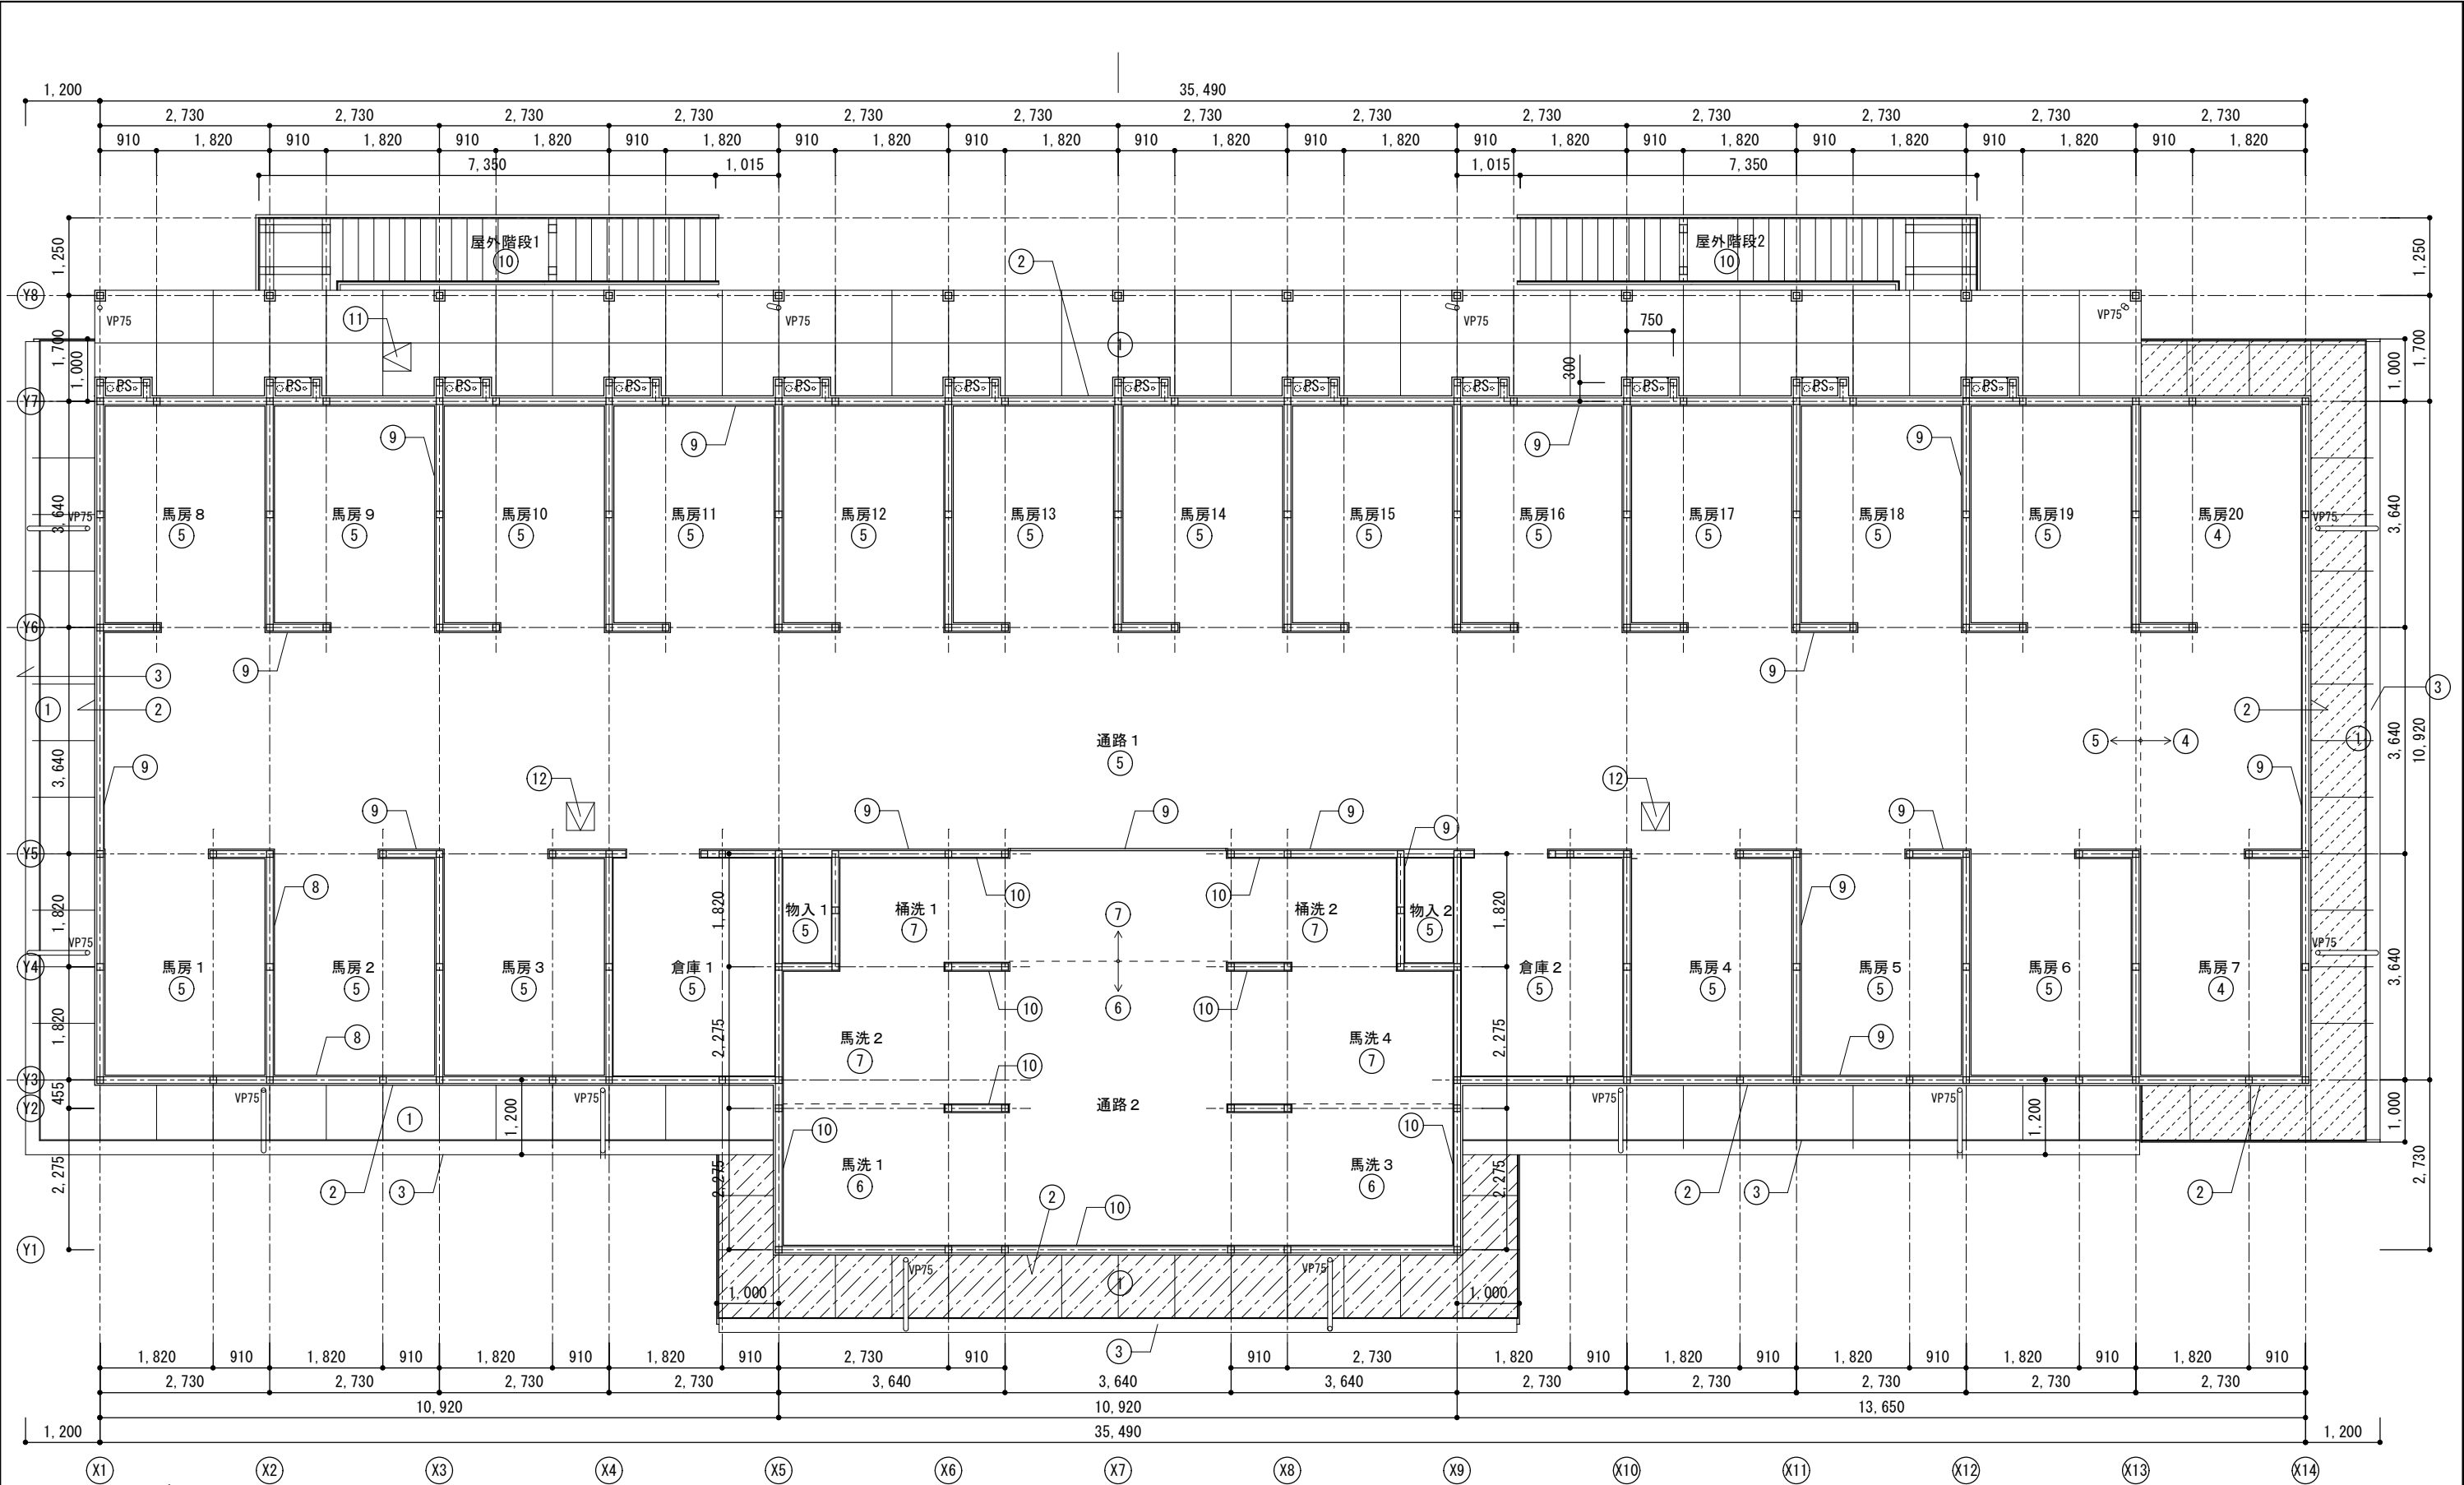

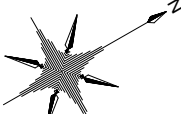 住戸付き厩舎 3, 4 棟 1 階天井伏図 S=1/100					岐 阜 県 地 方 競 馬 組 合				
工事名		本場厩舎新築工事							
種 別	住戸付き厩舎 3, 4 棟 1 階天井伏図			図面番号	A 074 / 116				
	縮 尺	1/100		作成年月	令和 7 年 5 月				
設計者		株 式 会 社 ト ク オ							
一級建築士氏名印		大臣登録 第366289号 溝川 誠 印							
①	軒裏：E P 塗装 軒天ボード t 12 張	⑥	天井：E P 塗装 ケイカル板 t6 張 グラスウール t 105 敷込 24kg/m3	⑪	鉄骨階段上裏：見掛かり DP				
②	軒天通気見切り縁：カラーガルバリウム鋼板製	⑦	天井：E P 塗装 ケイカル板 t6 + GB-R t 12.5 張 グラスウール t 105 敷込 24kg/m3	⑫	天井点検口 アルミ製 450 角				
③	軒樋：硬質塩ビ製（カラー・前高タイプ）W=150	⑧	天井：ビニルクロス貼（準不燃） GB-R t9.5 下地		ナナメ天井：屋根勾配部分				
④	天井：E P 塗装 GB-R t 12.5 張 グラスウール t 105 敷込 24kg/m3	⑨	見切縁 木製 25 × 35	XXXX	各戸の界壁（準耐火構造）小屋裏又は天井裏まで（法114条 第1項）				
⑤	天井：E P 塗装 GB-R t 12.5 + t 12.5 張 グラスウール t 105 敷込 24kg/m3	⑩	廻り縁 塩ビ製						

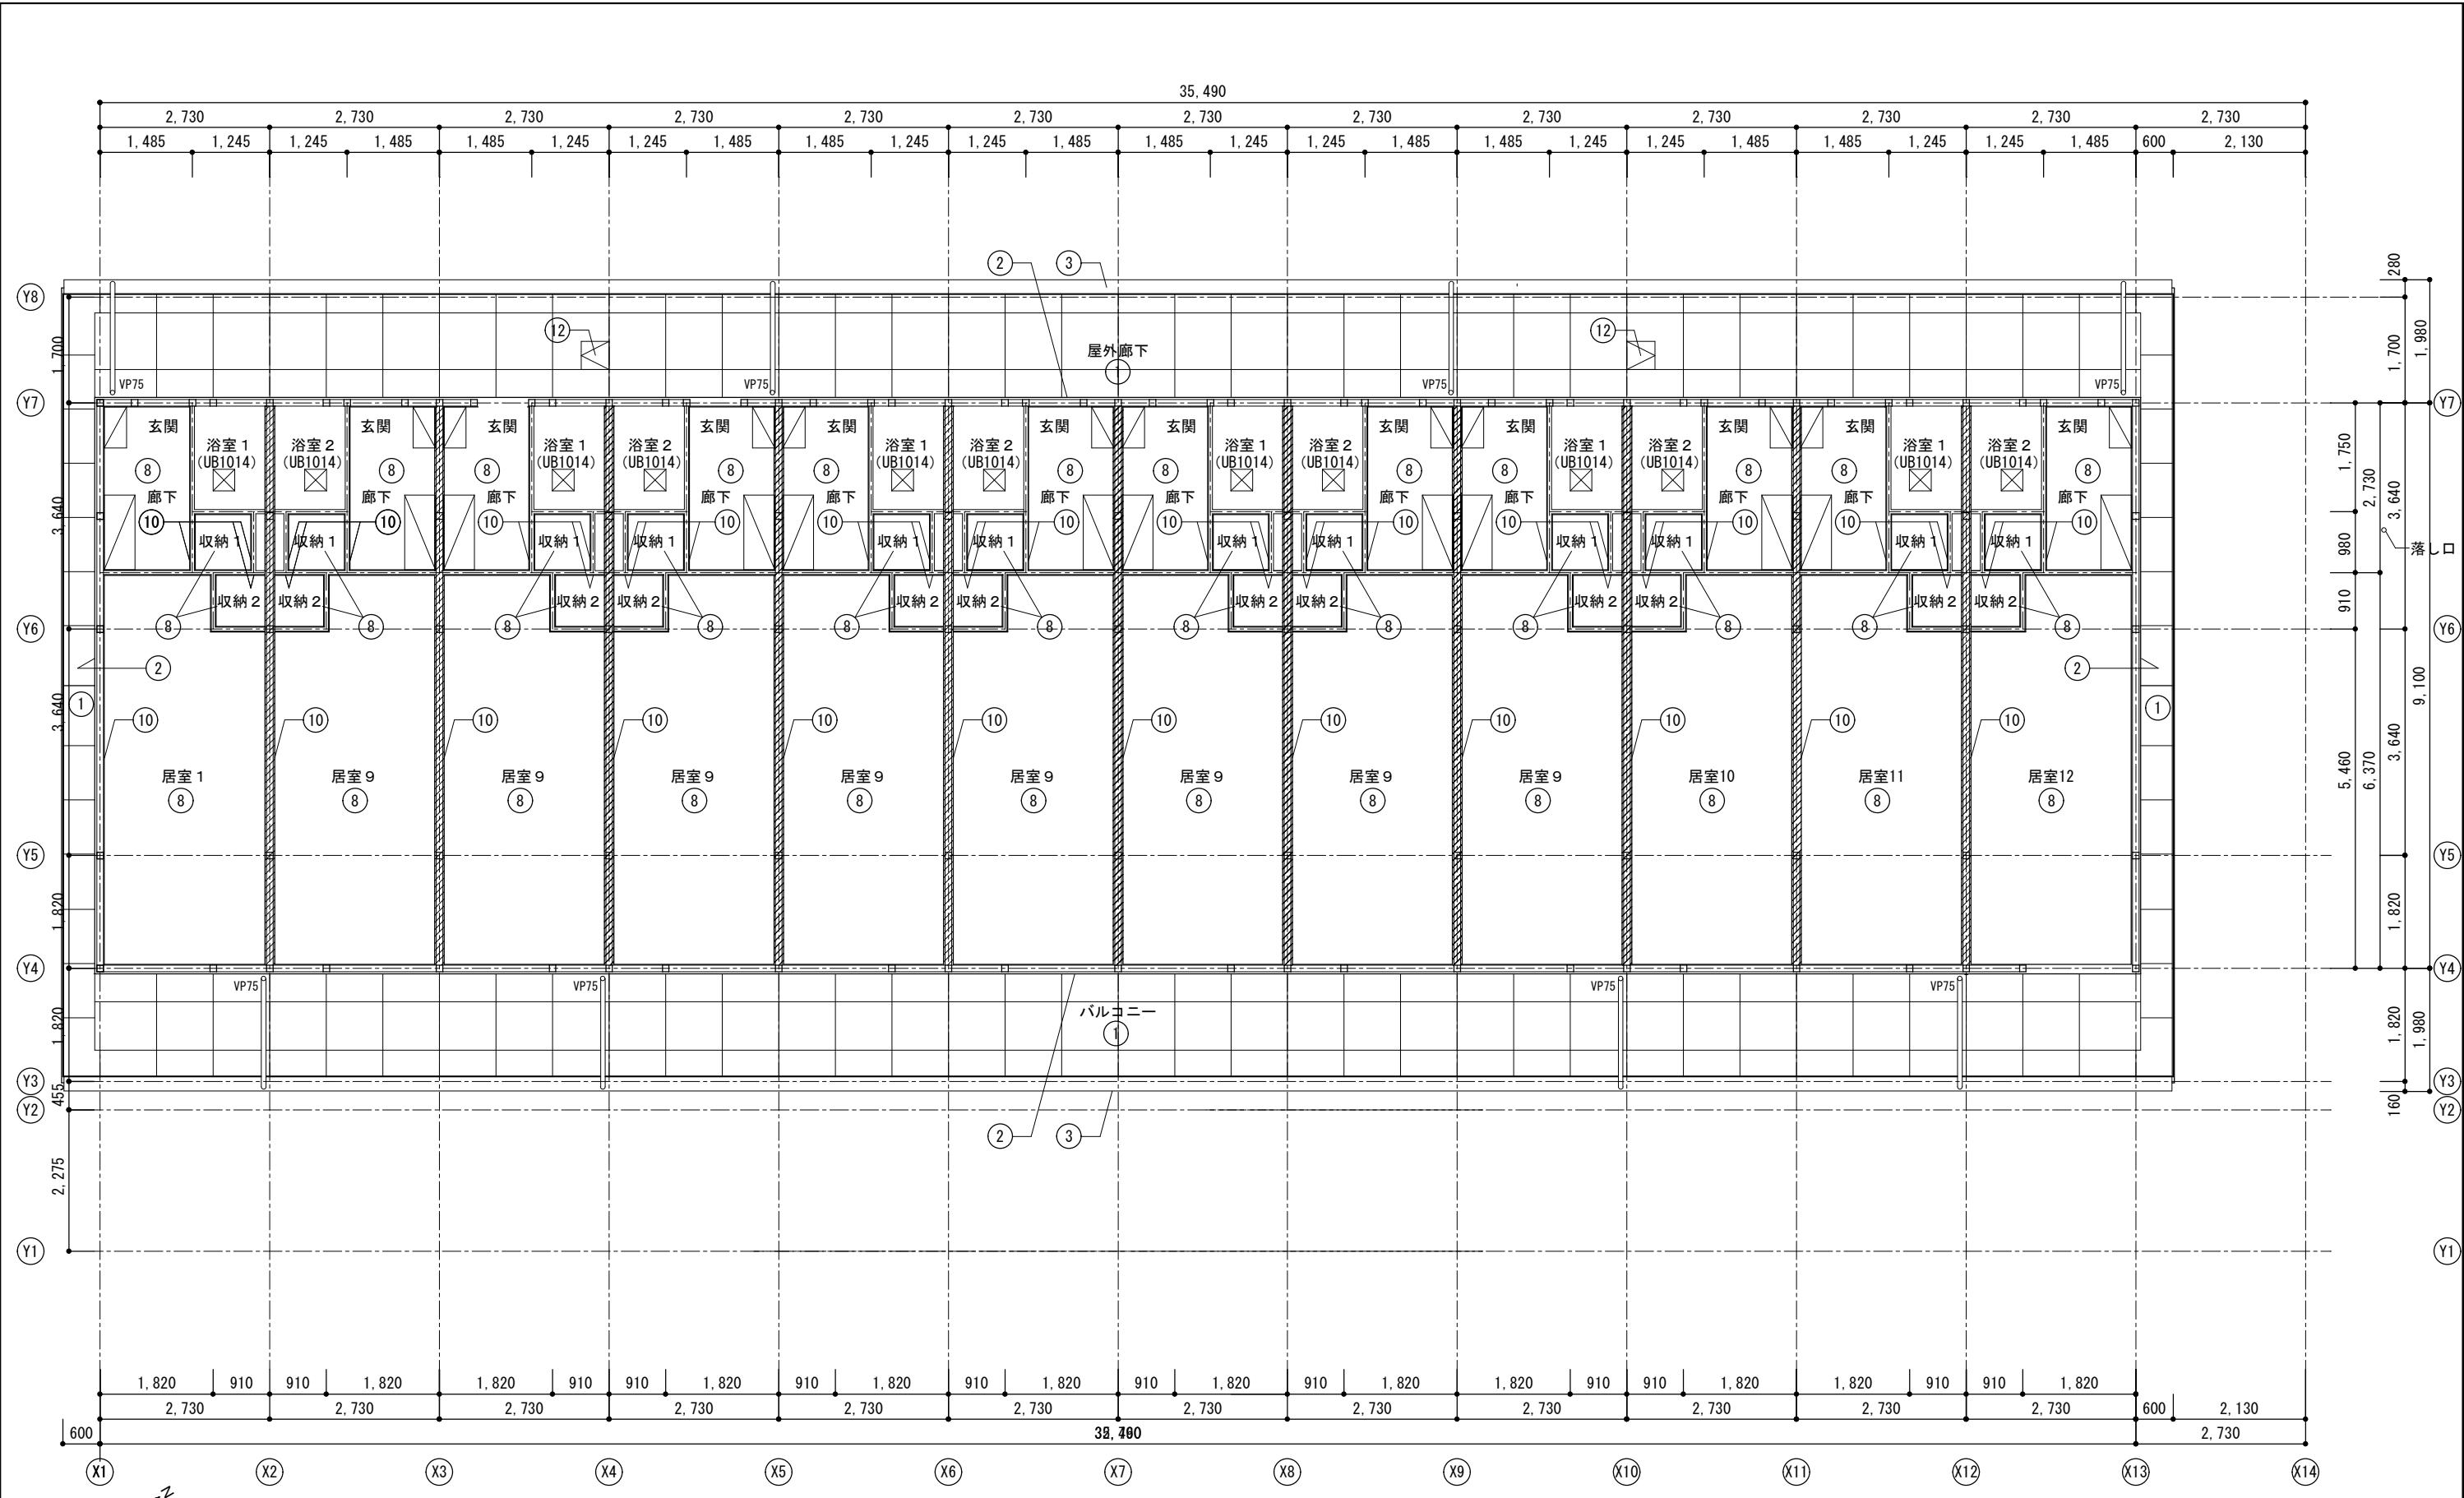


住戸付き厩舎3, 4棟 2階平面図 S=1/100



住戸付き厩舎 3, 4 棟 2 階平面図 S=1/100

岐 阜 県 地 方 競 馬 組 合					
工事名		本場厩舎新築工事			
種 別	住戸付き厩舎 3, 4 棟 2 階天井伏図		図面番号	A 075 / 116	
	縮 尺		1/100	作成年月	令和 7 年 5 月
設計者		株 式 会 社 ト ク オ			
一級建築士氏名印		大臣登録 第366289号 溝 川 誠 印			
①	軒裏：E P 塗装 軒天ボード t 12 張	⑥	天井：E P 塗装 ケイカル板 t6 張 グラスウール t 105 敷込 24kg / m3	⑪	鉄骨階段上裏：見掛かり DP
②	軒天通気見切り縁：カラーガルバリウム鋼板製	⑦	天井：E P 塗装 ケイカル板 t6 + GB-R t 12. 5 張 グラスウール t 105 敷込 24kg / m3	⑫	天井点検口 アルミ製 450 角
③	軒樋：硬質塩ビ製（カラー・前高タイプ）W=150	⑧	天井：ビニルクロス貼（準不燃） GB-R t9. 5 下地	☒	UB 天井点検口
④	天井：E P 塗装 GB-R t 12. 5 張 グラスウール t 105 敷込 24kg / m3	⑨	見切縁 木製 25 × 35		ナナメ天井：屋根勾配部分
⑤	天井：E P 塗装 GB-R t 12. 5 + t 12. 5 張 グラスウール t 105 敷込 24kg / m3	⑩	廻り縁 塩ビ製		各戸の界壁（準耐火構造）小屋裏又は天井裏まで（法 114 条 第 1 項）


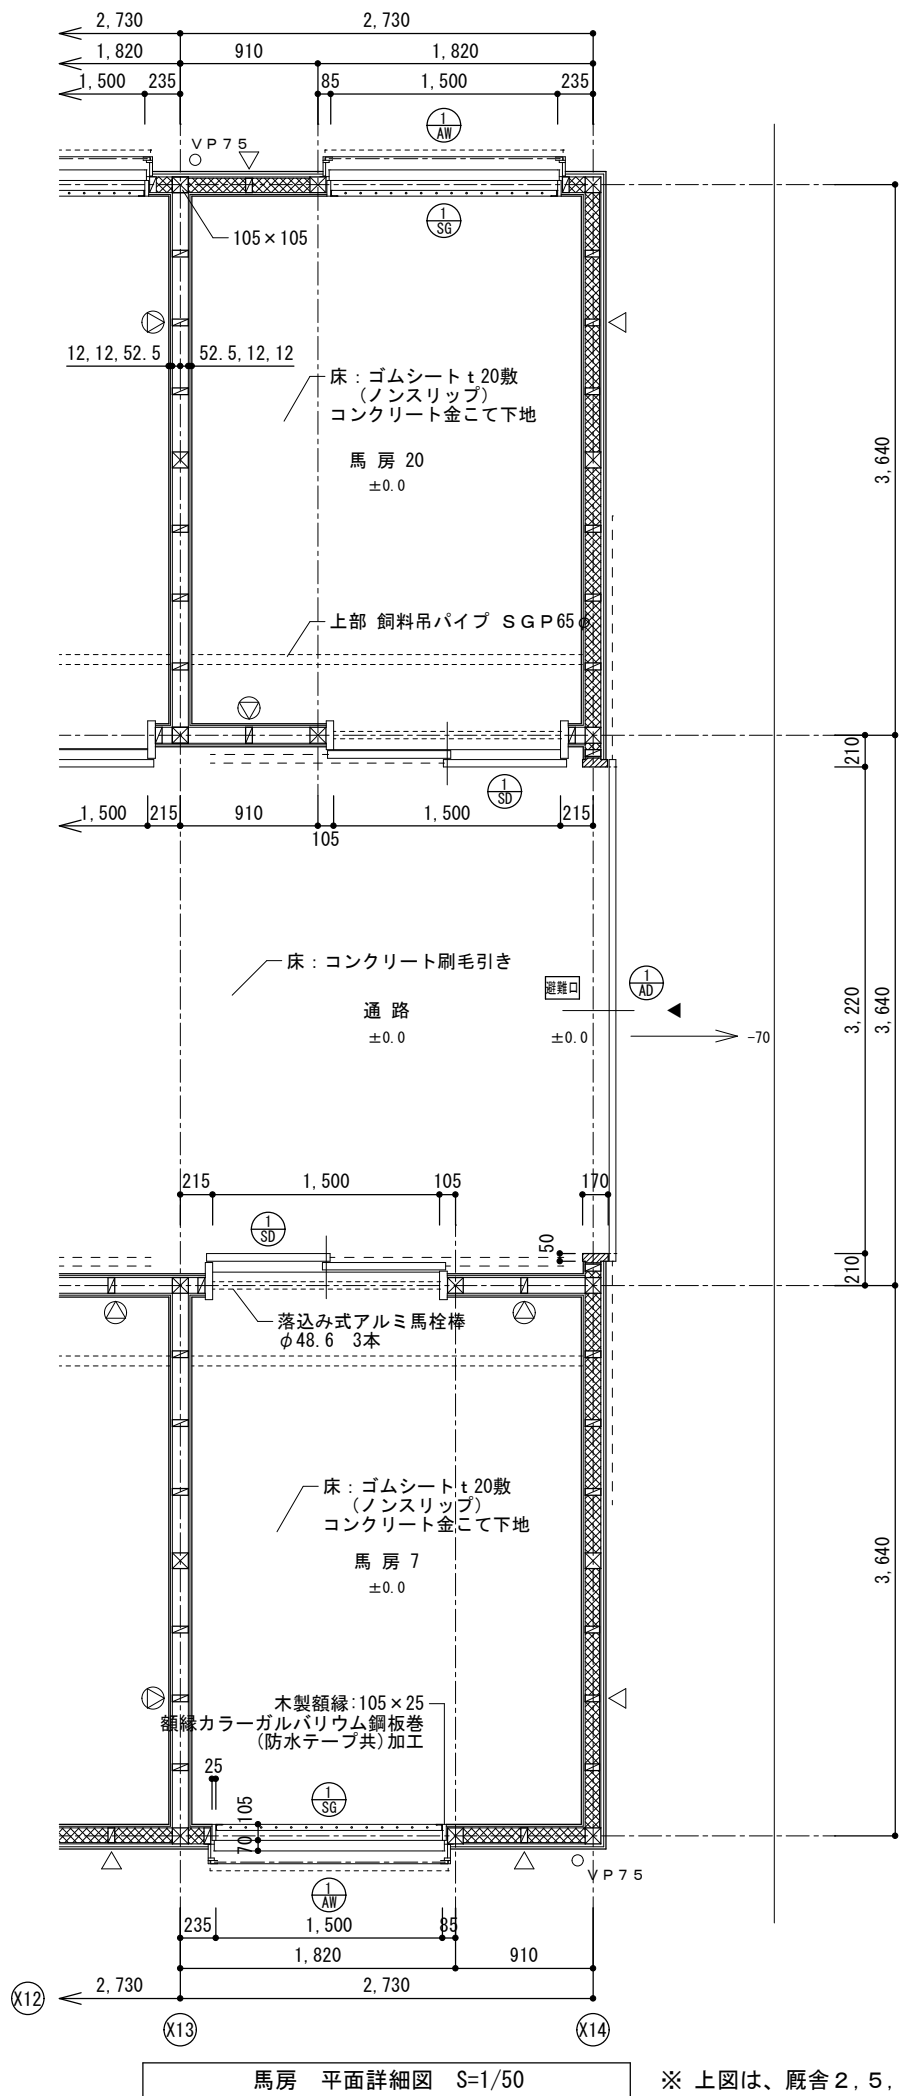


Y5


Y4

Y3


Y2

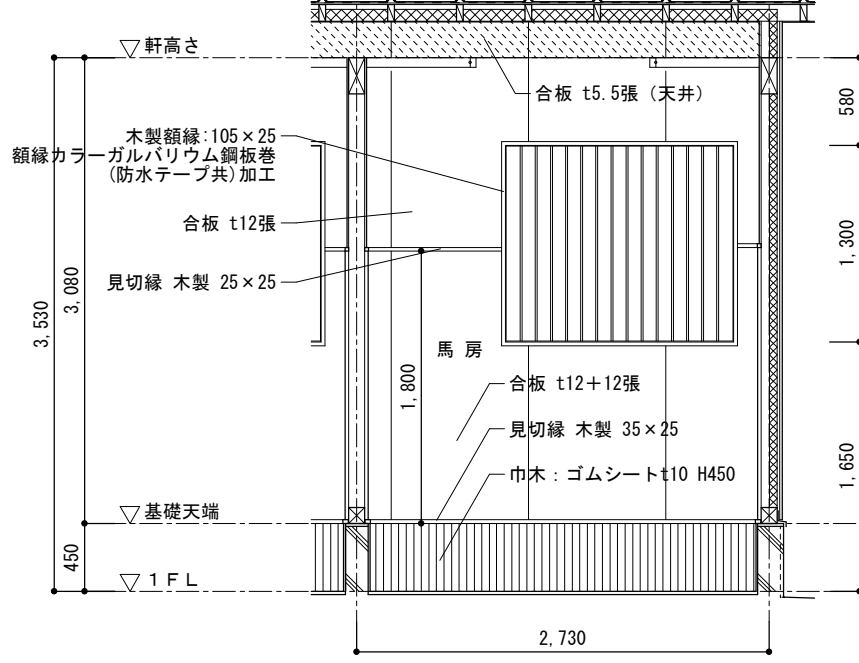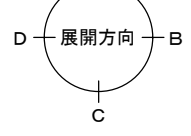


馬房20 A面 展開図 S=1/50

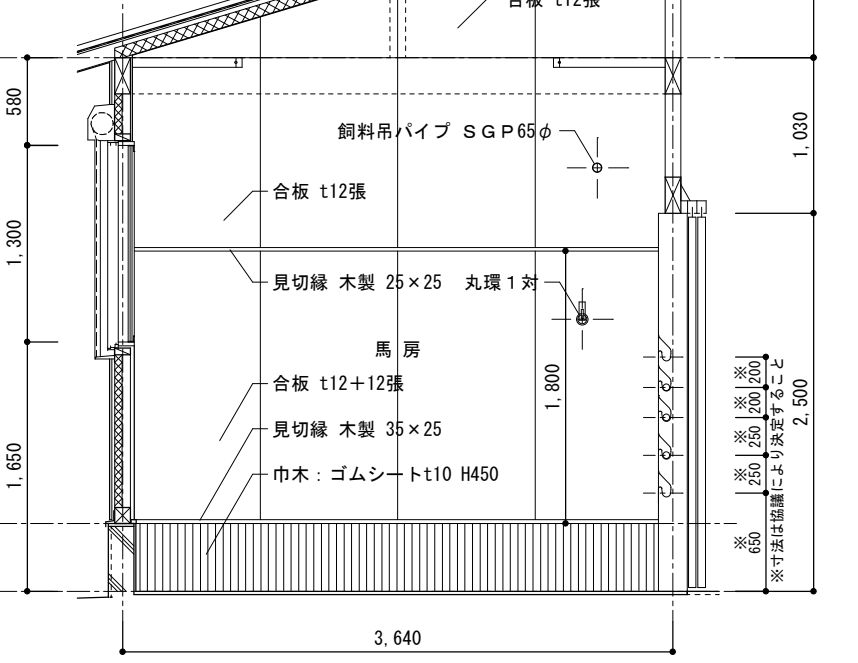

馬房20 B面 展開図 S=1/50

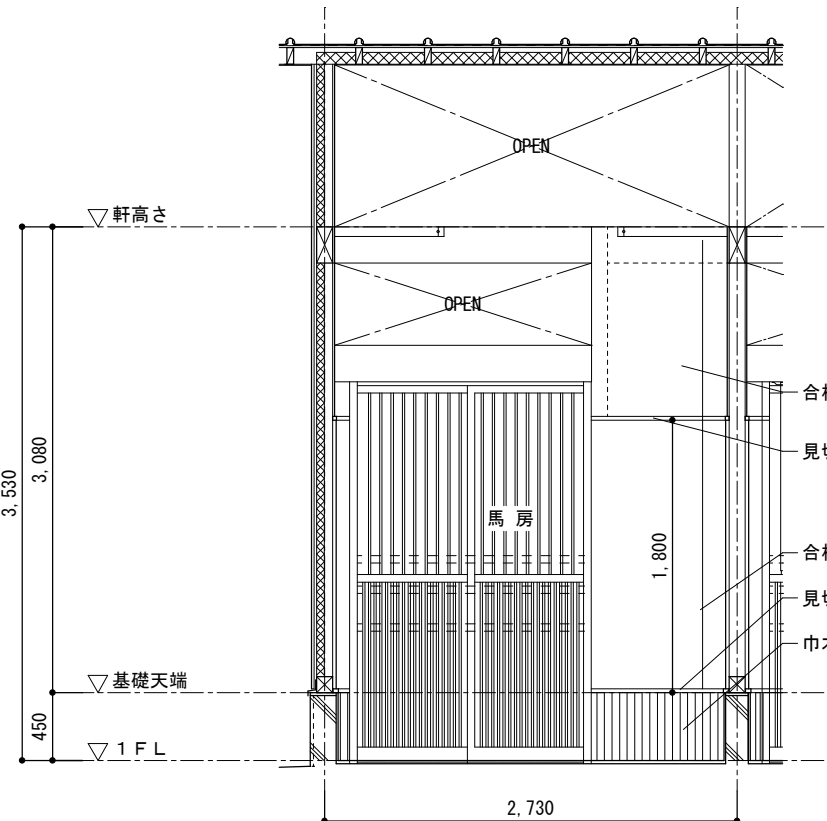

馬房20 C面 展開図 S=1/50




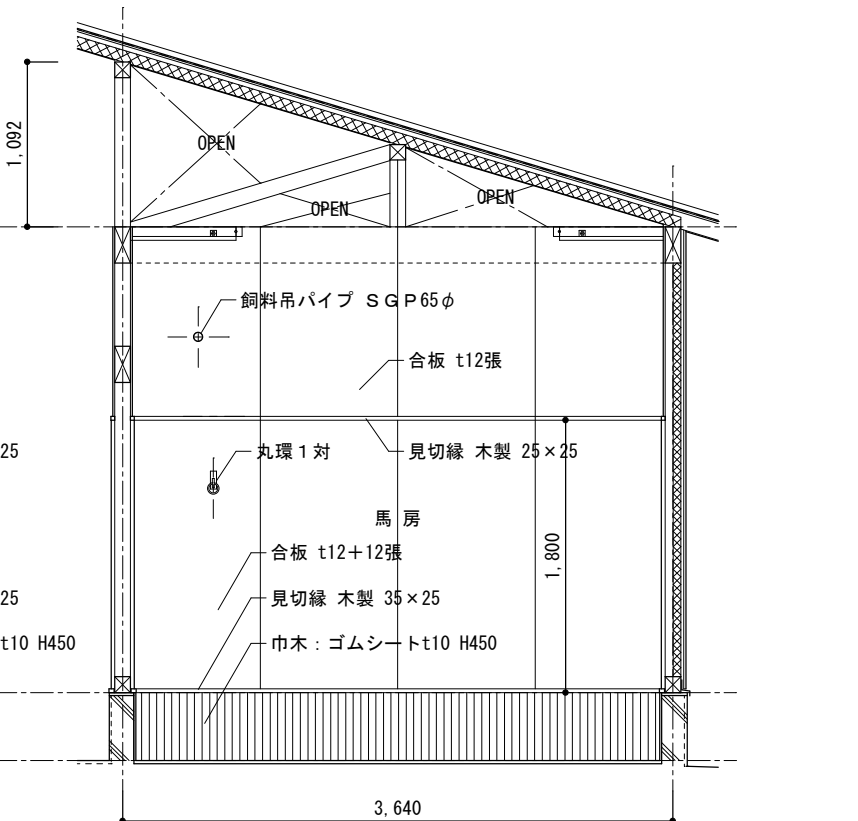


馬房20 D面 展開図 S=1/50

凡 例		
+ H	床レベルを示す 特記無きは、すべて±0.0とする	耐力壁 (筋交い たすき掛け)
避難口	避難口誘導標識	耐力壁 (外壁側 構造用合板 t 9 真壁納め)
1/2	建具符号を示す	※ 耐力壁部分の断熱材は、グラスウール t 90 ※ 耐力壁以外部分の断熱材は、グラスウール t 105







岐 阜 県 地 方 競 馬 組 合			
工事名	本場厩舎新築工事		
種 別	厩舎 1, 2, 5, 6, 7 棟 馬房詳細図	図面番号	A 076 / 116
縮 尺	1/50	作成年月	令和 7 年 5 月
設計者	株 式 会 社 ト ク オ		
一級建築士氏名印	大臣登録 第366289号 溝川 誠 印		








※ 上図は、厩舎 2, 5, 6 棟とする (厩舎 7 棟室名、通り芯は平面図参照)
※ 厩舎 7 棟は南北180度回転とする (通り芯は平面図参照)




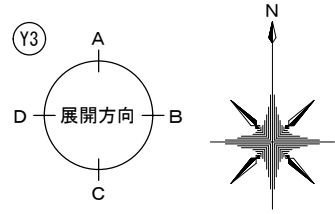
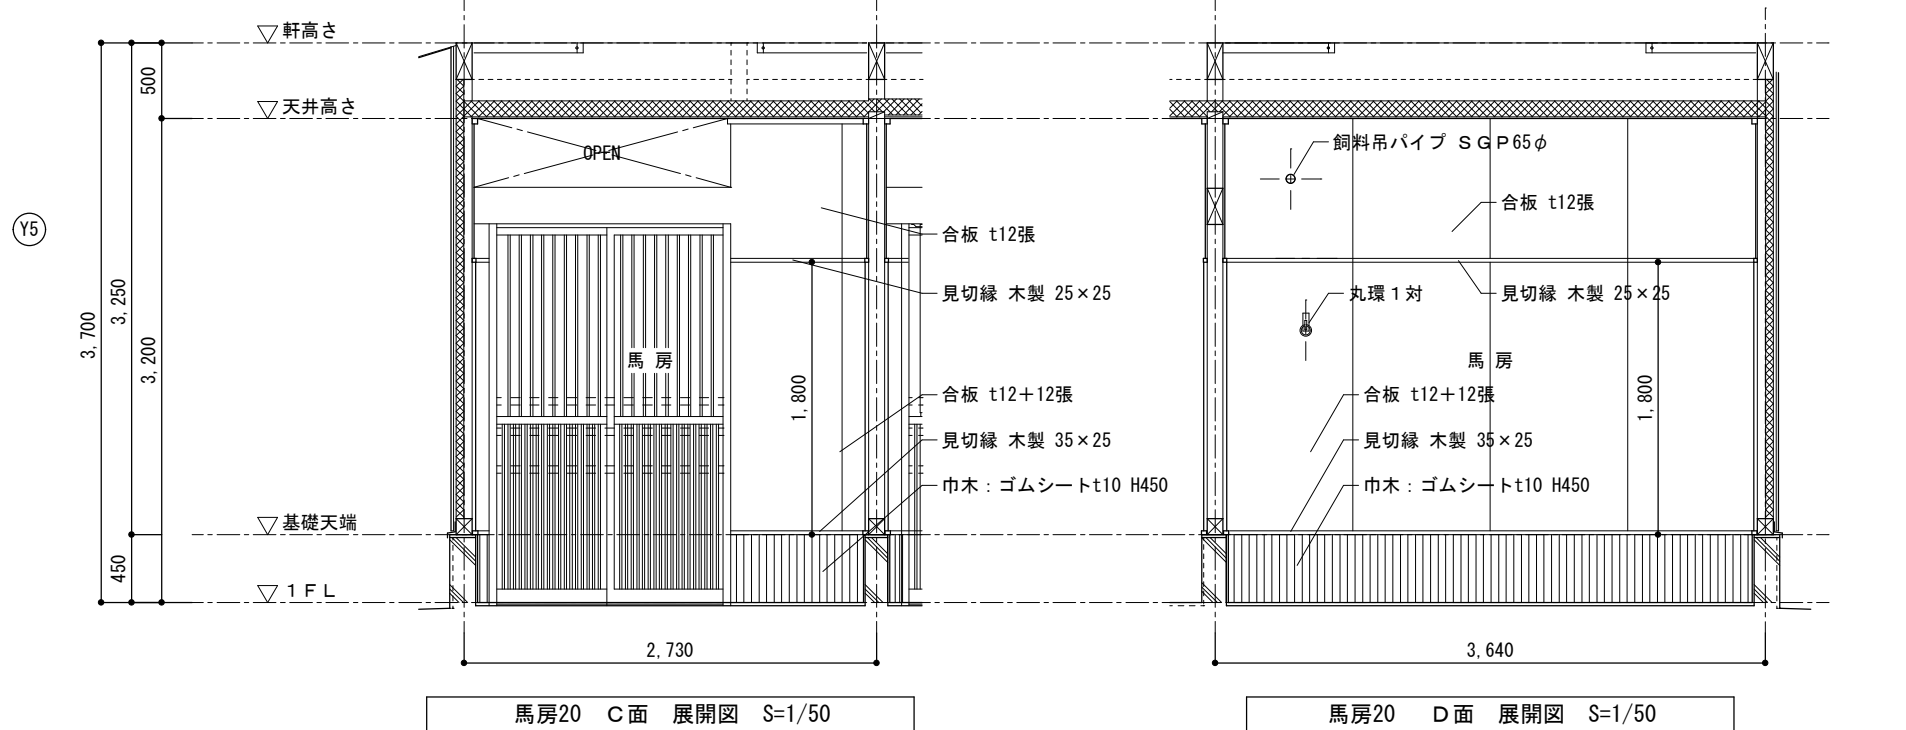
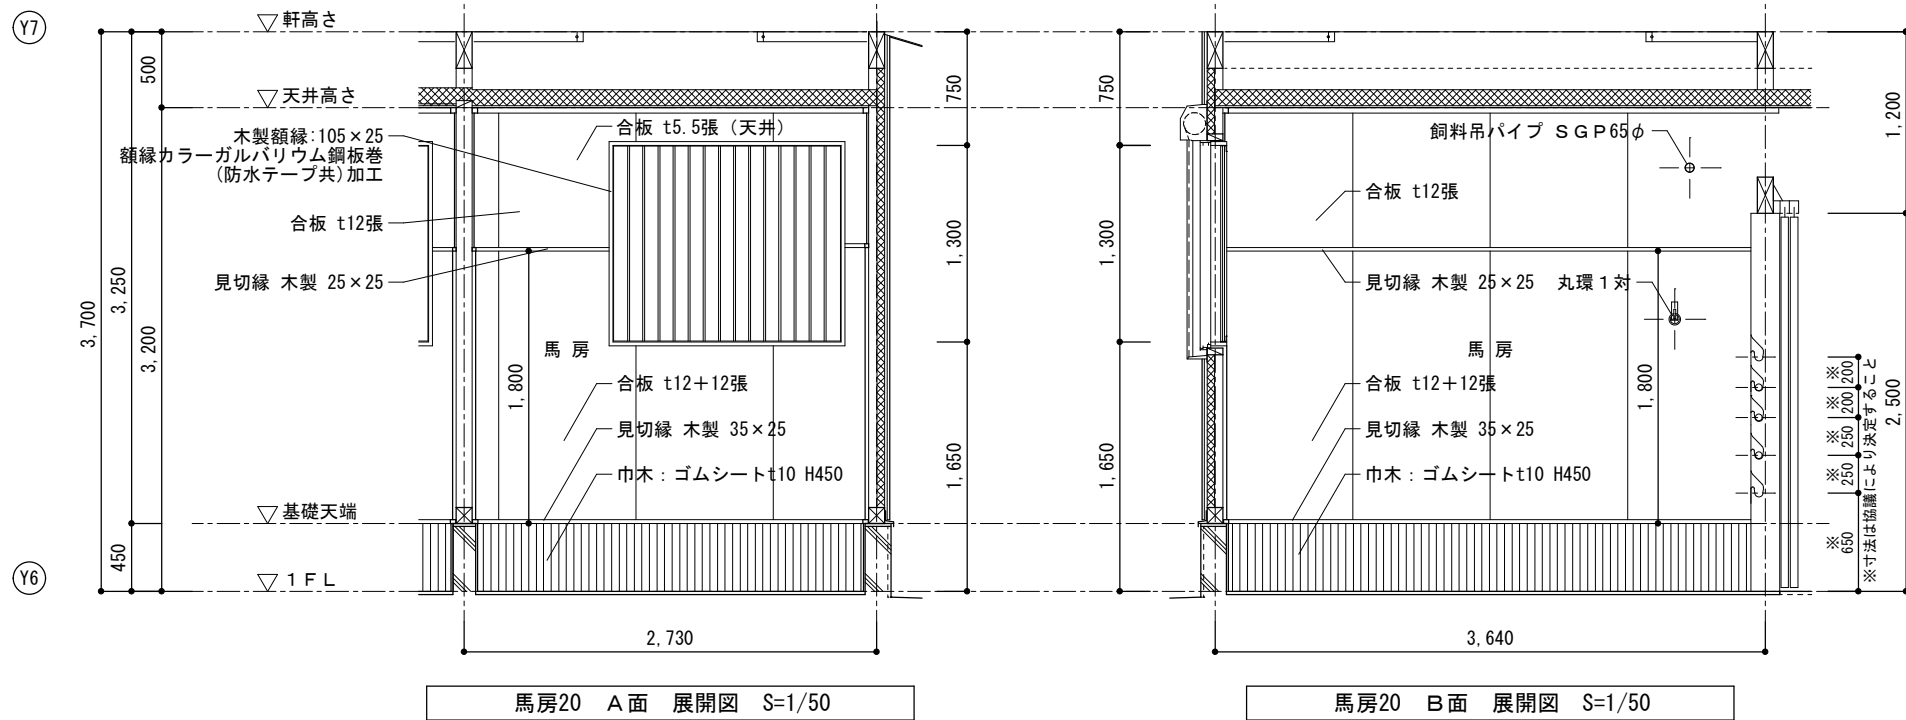
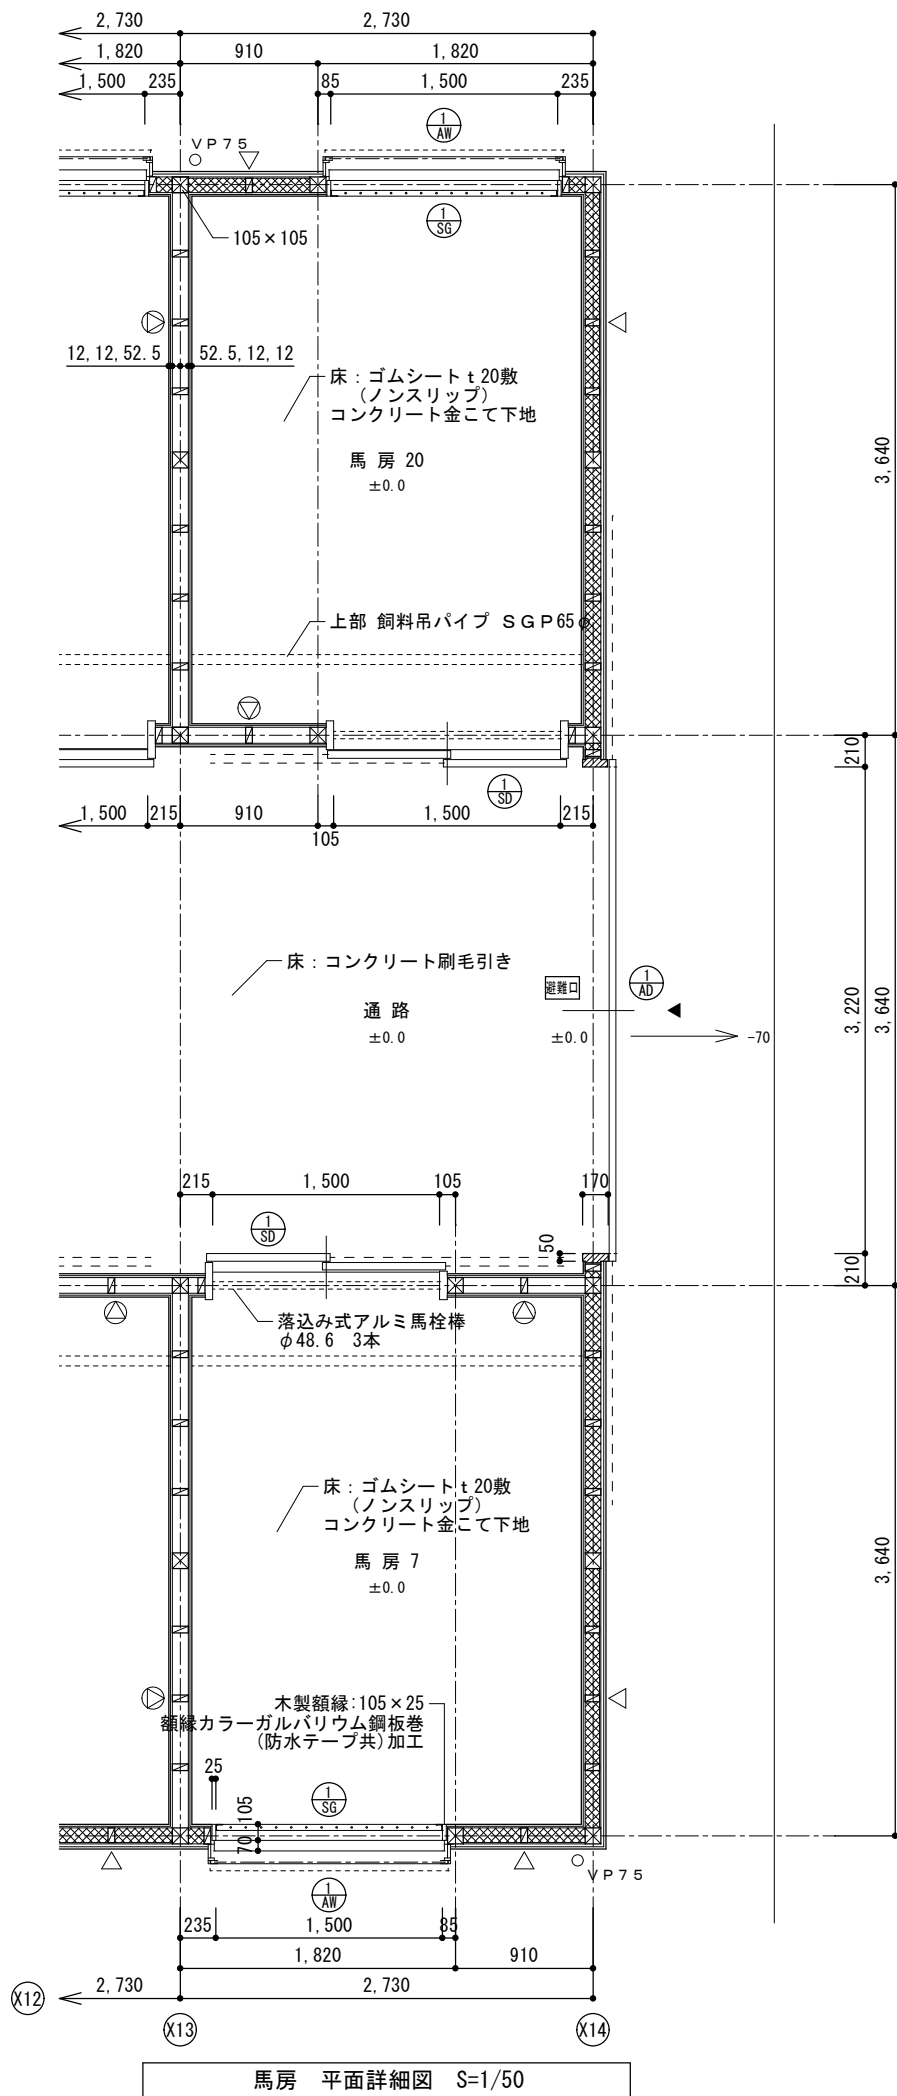






凡 例			
+ H	床レベルを示す 特記無きは、すべて±0.0とする	⊙	耐力壁（筋交い たすき掛け）
避難口	避難口誘導標識	△	耐力壁（外壁側 構造用合板 t 9 真壁納め）
1/20	建具符号を示す	※ 耐力壁部分の断熱材は、グラスウール t 90 ※ 耐力壁以外部分の断熱材は、グラスウール t 105	







岐 阜 県 地 方 競 馬 組 合			
工事名	本場厩舎新築工事		
種 別	住戸付き厩舎3、4棟 馬房詳細図	図面番号	A 077 / 116
縮 尺	1/50	作成年月	令和 7年 5月
設計者	株 式 会 社 ト ク オ		
一級建築士氏名印	大臣登録 第366289号 溝川 誠 印		

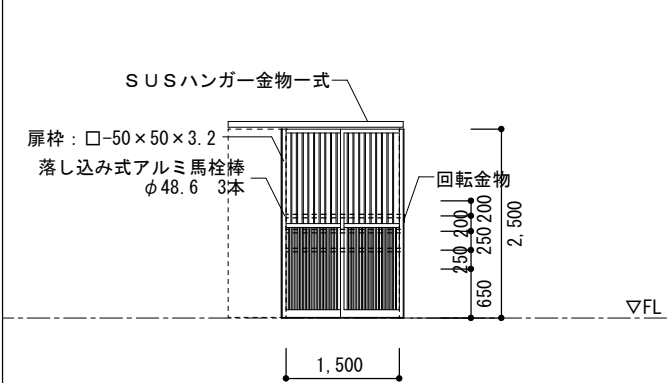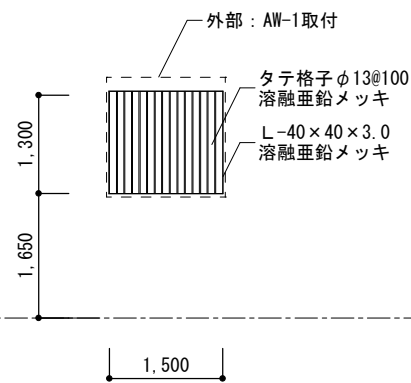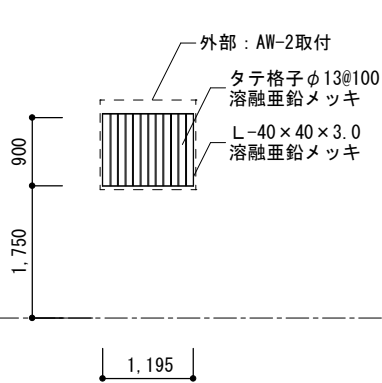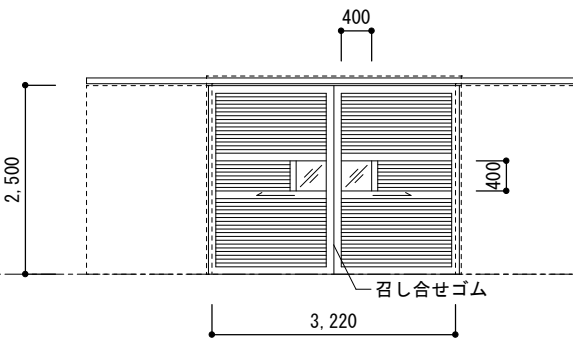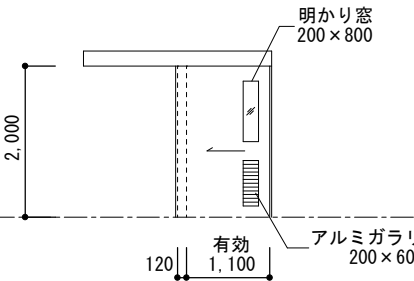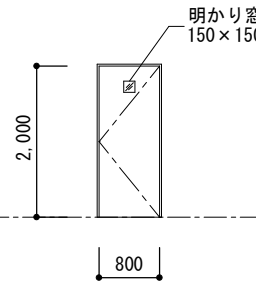符 号	取付場所	SD－1	馬房（出入口）	SG－1	馬房	SG－2	馬洗1， 3					
数 量		14（厩舎1棟） 各20（厩舎2～7棟）	※ 各馬房	14（厩舎1棟） 各20（厩舎2～7棟）	※ 各馬房	2（厩舎1棟） 各2（厩舎2～7棟）	※ 各馬房					
姿 図		※ 詳細図参照										
												
型 式	見 込	鋼製2本引きハンガー格子戸		50	タテ格子	40	タテ格子	40				
材 質	仕 上	スチール 溶融亜鉛メッキ			スチール 溶融亜鉛メッキ		スチール 溶融亜鉛メッキ					
硝 子		－										
金 物		二方枠：スチール t3.2 溶融亜鉛メッキ										
備 考		SUSハンガー金物一式、回転金物、戸先・戸尻振止め、附属金物一式 馬栓棒3本、馬栓棒落とし込み穴両側各5か所		外部にAW-1取付		外部にAW-2取付						
符 号	取付場所	AD－1	通路（外部出入口）			WD－101	倉庫1， 2	WD－102 物置1， 2				
数 量		各3（厩舎1～7棟）				各2（厩舎1， 2， 5， 6， 7棟）		各2（厩舎1， 2， 5， 6， 7棟）				
姿 図						倉庫1を示す 倉庫2は反転タイプとする		物置2を示す、物置1は反転タイプとする				
												
型 式	見 込	アルミ製大型ハンガー引分け戸				45	木製片引きハンガーフラッシュ戸 枠：220、扉：30	木製片開きフラッシュ戸 枠：160、扉：30				
材 質	仕 上	アルミ（カラー）					シナ合板 OS、CL	シナ合板 OS、CL				
硝 子		型ガラス t4 アルミガラリ（ステンレス金網付）					型ガラス t4	型ガラス t4				
金 物		SUSハンガー金物一式、丸落とし、戸尻振止め、戸先振止め、大型掘込手掛 水抜きパイプ、附属金物一式				引手、シリンダー錠（桶洗側）、ハンガーレール 戸当り、アルミガラリ		レバーハンドル、シリンダー錠（ホール側）、内部サムターン 丁番、戸当り				
備 考		木製二方枠：見込170 見付50 OS、CL										
								岐 阜 県 地 方 競 馬 組 合				
								工事名	本場厩舎新築工事			
								種 別	共通 厩舎1～7棟 建具表1		図面番号	A 078 / 116
								縮 尺	1/100	作成年月	令和 7年 5月	
								設計者		株 式 会 社 ト ク オ		
								一級建築士氏名印		大臣登録 第366289号 溝川 誠 印		

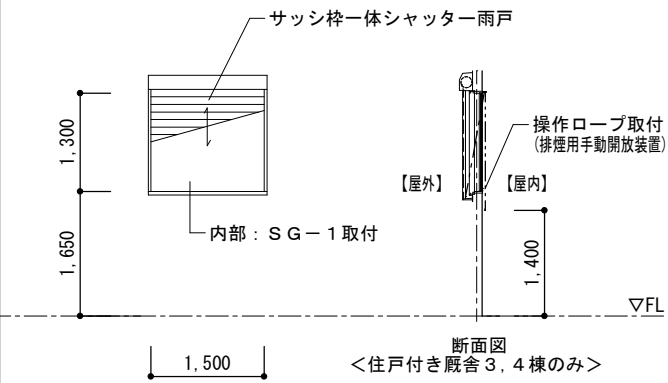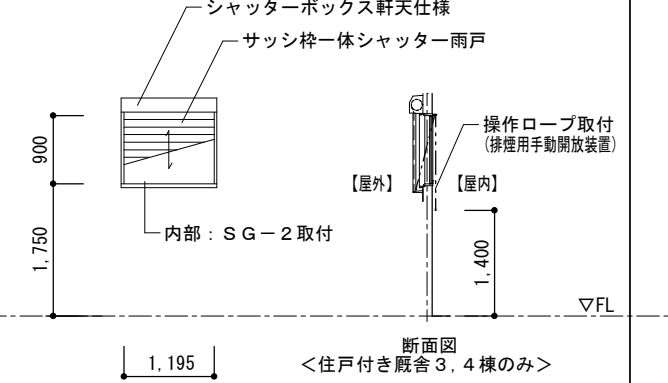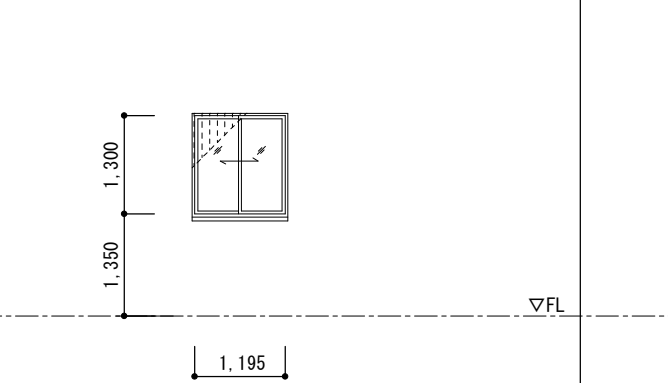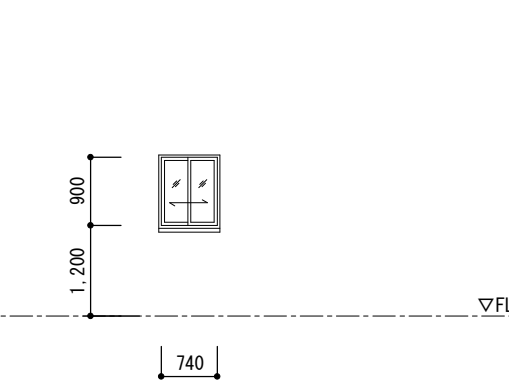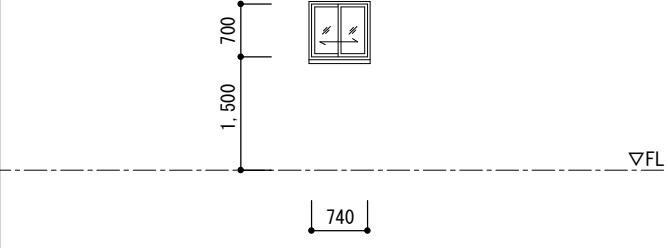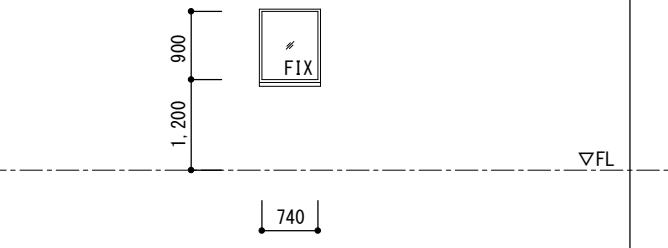
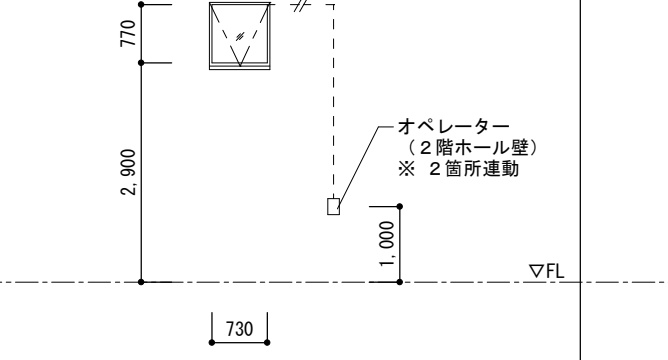
符 号	取付場所	AW－１	馬房	AW－２	馬洗 １， ３	AW－３	倉庫 １， ２	AW－１ ０ １	２階ホール
数 量		１４（厩舎１棟） 各２０（厩舎２～７棟）	※ 各馬房	各２（厩舎１～７棟）		各２（厩舎１～７棟）		各２（厩舎１、２、５、６、７棟）	
姿 図		※障子なし（アルミ枠のみ） 住宅用半外付サッシ 寸法は規格品寸法とする		※障子なし（アルミ枠のみ） 住宅用半外付サッシ 寸法は規格品寸法とする		※住宅用半外付サッシ 寸法は規格品寸法とする		※住宅用半外付サッシ 寸法は規格品寸法とする	
									
型 式	見 込	アルミ製 手動シャッター付サッシ	１ ６ ４	アルミ製 手動シャッター付サッシ	１ ６ ４	アルミ製引き違いサッシ（タテ面格子付）	７ ０	アルミ製引き違いサッシ	７ ０
材 質	仕 上	アルミ（カラー）		アルミ（カラー）		アルミ（カラー）		アルミ（カラー）	
硝 子		－		－		型ガラス t 4		フロートガラス t 5	
金 物		附属金物一式 操作ロープ（住戸付き厩舎３、４棟のみ）		附属金物一式 操作ロープ（住戸付き厩舎３、４棟のみ）		クレセント (FLよりH1500以下)、ステンレス網戸、 額縁用アングルピース、附属金物一式		クレセント、ステンレス網戸、額縁用アングルピース 附属金物一式	
備 考		内部にSG-1 取付 木製額縁:105×25 額縁カラーガルバリウム鋼板巻 (防水テープ共) 加工		内部にSG-2 取付 木製額縁:105×25 額縁カラーガルバリウム鋼板巻 (防水テープ共) 加工		木製額縁:105×25 OS, CL		木製額縁:95×25 OS, CL	
符 号	取付場所	AW－１ ０ ２	物置 １， ２	AW－１ ０ ３	２階階段	AW－１ ０ ４	２階吹抜		
数 量		各２（厩舎１、２、５、６、７棟）		各２（厩舎１、２、５、６、７棟）		各２（厩舎１、２、５、６、７棟）			
姿 図		※住宅用半外付サッシ 寸法は規格品寸法とする		※住宅用半外付サッシ 寸法は規格品寸法とする		※住宅用半外付サッシ 寸法は規格品寸法とする			
									
型 式	見 込	アルミ製引き違いサッシ	７ ０	アルミ製FIXサッシ	７ ０	アルミ製排煙窓	７ ０		
材 質	仕 上	アルミ（カラー）		アルミ（カラー）		アルミ（カラー）			
硝 子		フロートガラス t 5 + A 6 +フロートガラス t 5		フロートガラス t 5		フロートガラス t 5			
金 物		クレセント、ステンレス網戸、額縁用アングルピース 附属金物一式		額縁用アングルピース、附属金物一式		ブラケット、オペレーター、額縁用アングルピース 附属金物一式			
備 考		木製額縁:105×25 OS, CL		木製額縁:95×25 OS, CL		木製額縁:105×25 OS, CL			
								岐 阜 県 地 方 競 馬 組 合	
								工事名	本場厩舎新築工事
								種 別	共通 厩舎1, 2, 5, 6, 7棟 建具表 2
								図面番号	A 079 / 116
								縮 尺	1/100
								作成年月	令和 7年 5月
								設計者	株 式 会 社 ト ク オ
								一級建築士氏名印	大臣登録 第366289号 溝川 誠 印

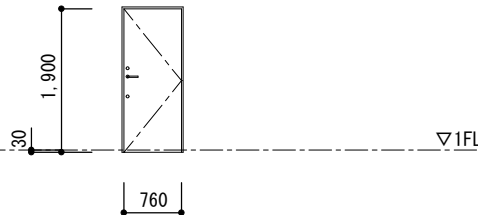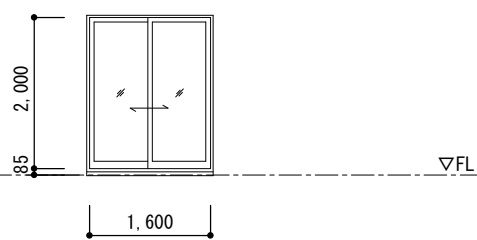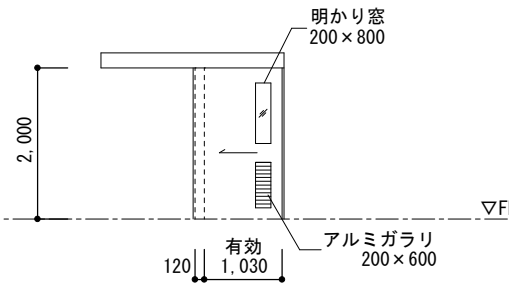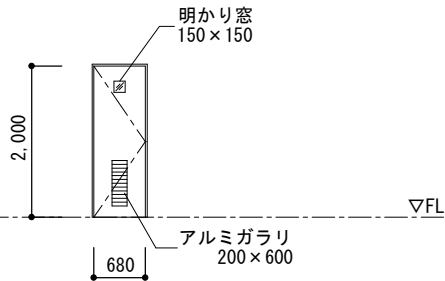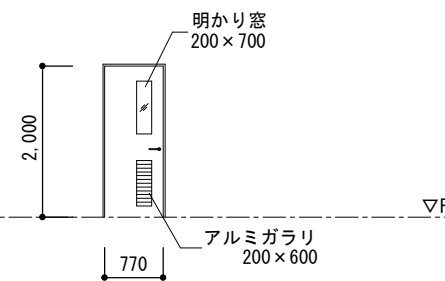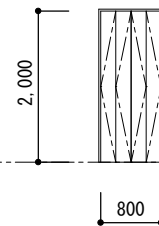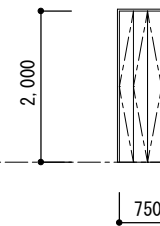符 号	取付場所	A D－3 0 1	2階 玄関	【住戸付き厩舎 3, 4棟】	A W－3 0 1	2階 居室 1～1 2	【住戸付き厩舎 3, 4棟】		W D－2 0 1	1階 倉庫 1, 2	【住戸付き厩舎 3, 4棟】				
数 量		1 2（住宅付き厩舎 3棟）、1 2（住宅付き厩舎 4棟）			1 2（住宅付き厩舎 3棟）、1 2（住宅付き厩舎 4棟）				2（住宅付き厩舎 3棟）、2（住宅付き厩舎 4棟）						
姿 図		※木造用、寸法は規格品寸法とする 断熱仕様（K4） 			※住宅用半外付サッシ 寸法は規格品寸法とする 窓は、日射取得型とする 										
型 式	見 込	アルミ製片開き戸 7 0			アルミ製引き違いサッシ 7 0				木製片引きハンガーフラッシュ戸 枠：2 2 0、扉：3 0						
材 質	仕 上	化粧鋼板			アルミ（カラー）				シナ合板 OS, CL						
硝 子		－			Low-E ガラス t 5＋A 1 2＋フロートガラス t 5				型ガラス t 4						
金 物		レバーハンドル、ドアクローザー、ドアガード、ポスト付 ドアスコープ(蓋付)、丁番、ステンレス沓摺、ダブルロック			クレセント、ステンレス網戸 附属金物一式				引手、シリンダー錠（通路側）、ハンガーレール 戸当り、アルミガラリ						
備 考		木製額縁:105×25 OS, CL			木製額縁:105×25 OS, CL										
符 号	取付場所	W D－2 0 2	1階 物入 1, 2	【住戸付き厩舎 3, 4棟】	W D－3 0 1	2階 居室 1～1 2	【住戸付き厩舎 3, 4棟】	W D－3 0 2	2階 収納 1	【住戸付き厩舎 3, 4棟】	W D－3 0 3	2階 収納 1	【住戸付き厩舎 3, 4棟】		
数 量		2（住宅付き厩舎 3棟）、2（住宅付き厩舎 4棟）			1 2（住宅付き厩舎 3棟）、1 2（住宅付き厩舎 4棟）			1 2（住宅付き厩舎 3棟）、1 2（住宅付き厩舎 4棟）			1 2（住宅付き厩舎 3棟）、1 2（住宅付き厩舎 4棟）				
姿 図		物入 1 を示す、物入 2 は反転タイプとする 			居室奇数を示す 居室偶数は反転タイプとする 										
型 式	見 込	木製片開きフラッシュ戸 枠：1 6 0、扉：3 0			木製片開き戸			木製 4 枚折れ戸 枠：1 1 0、扉：3 0			木製 4 枚折れ戸 枠：1 1 0、扉：3 0				
材 質	仕 上	シナ合板 OS, CL			シナ合板 OS, CL			シナ合板 OS, CL			シナ合板 OS, CL				
硝 子		型ガラス t 4			透明ガラス t 5			－			－				
金 物		レバーハンドル、シリンダー錠（桶洗側） 丁番、戸当り、アルミガラリ			レバーハンドル、丁番、戸当たり、ドアクローザー			取手、上部レール、吊車、下部レール、下部ガイド 丁番			取手、上部レール、吊車、下部レール、下部ガイド 丁番				
備 考															
										岐 阜 県 地 方 競 馬 組 合					
										工事名	本場厩舎新築工事				
										種 別	共通 住戸付き厩舎 3, 4 棟 建具表 1		図面番号	A 080 / 116	
										縮 尺	1/100		作成年月	令和 7 年 5 月	
										設計者	株 式 会 社 ト ク オ				
										一級建築士氏名印	大臣登録 第366289号 溝川 誠 印				

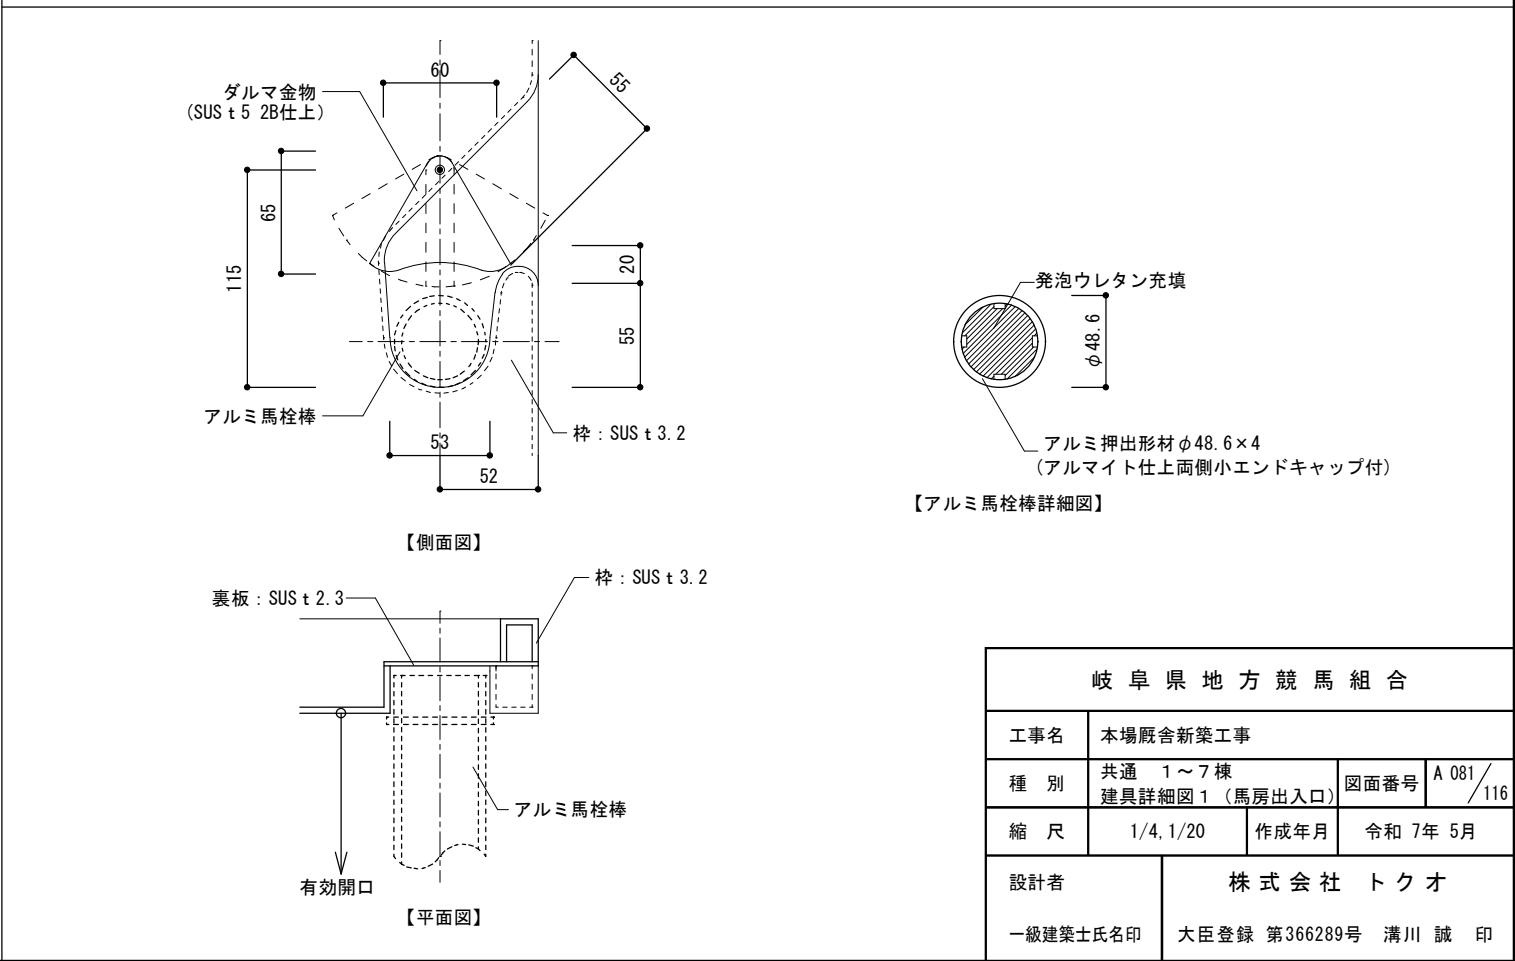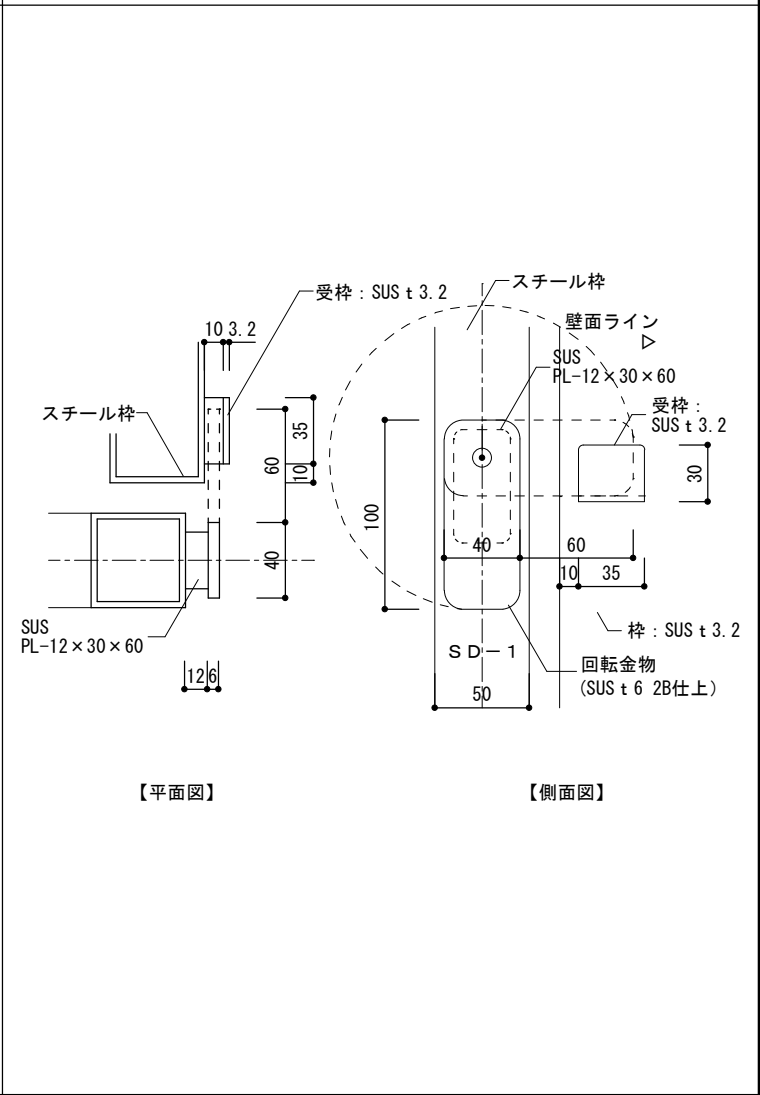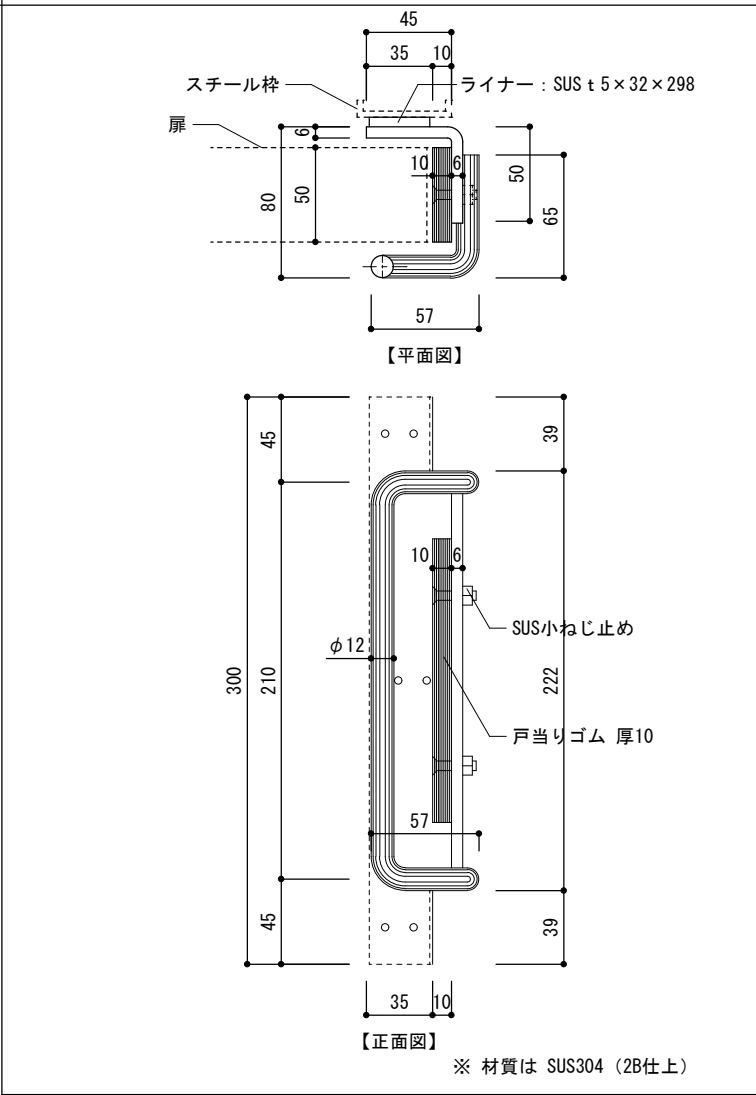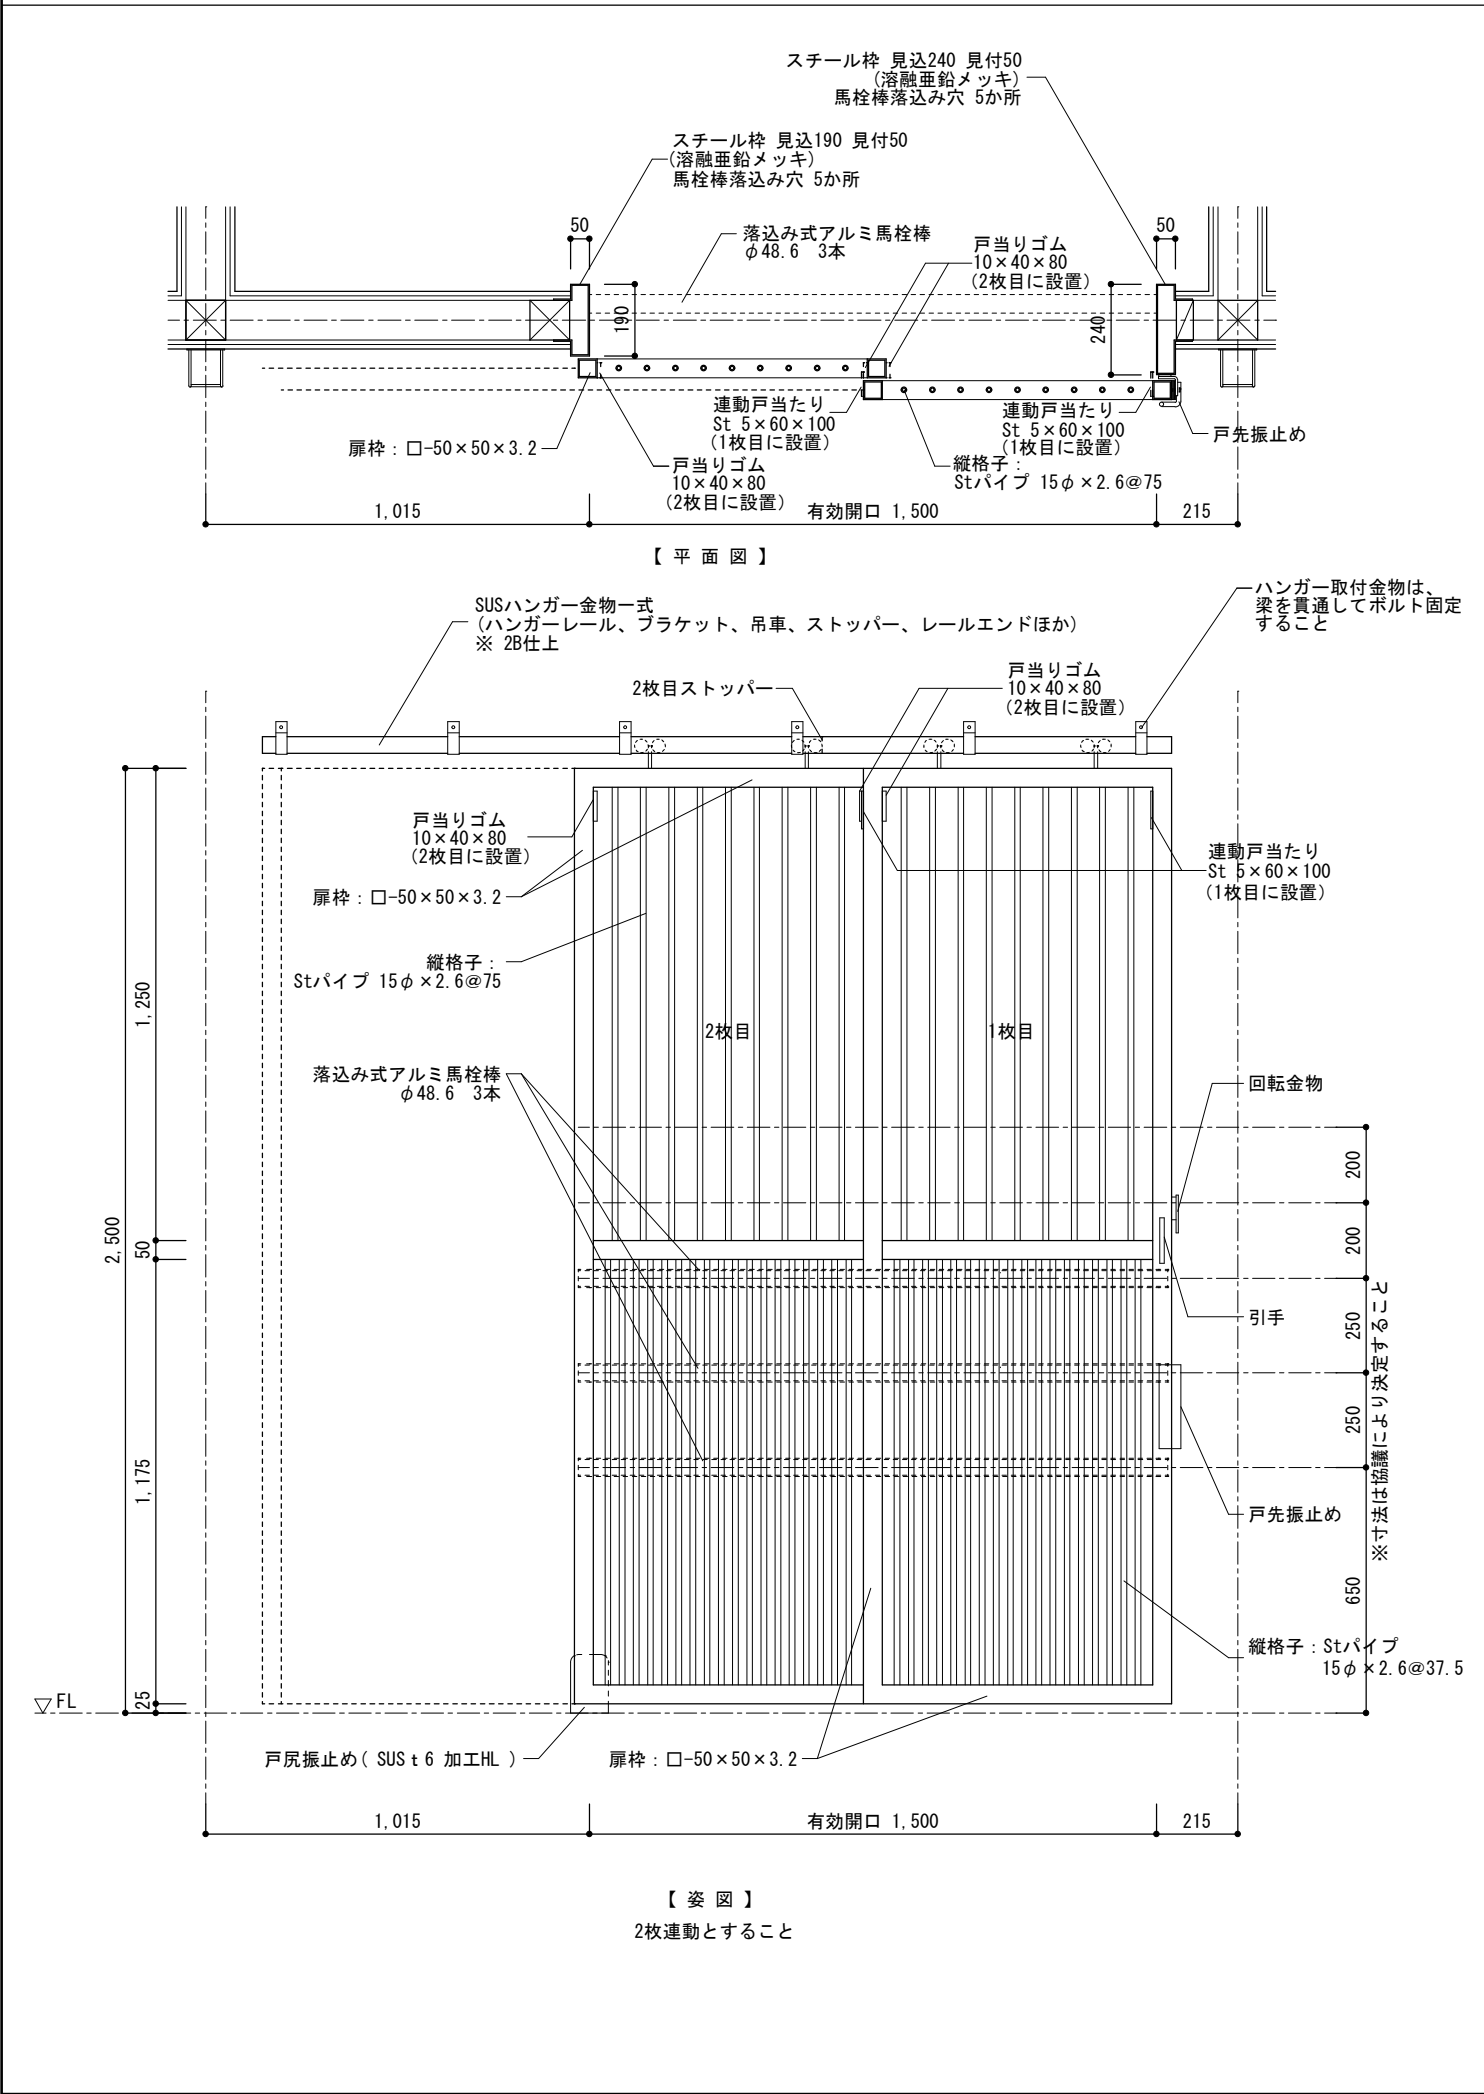


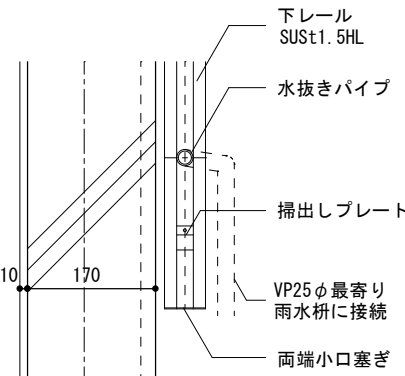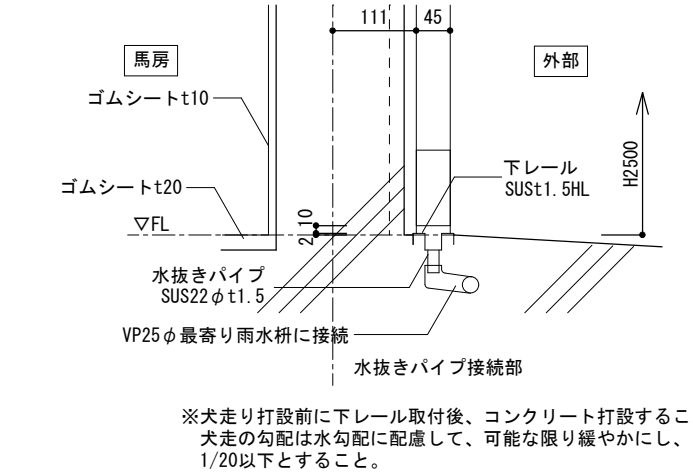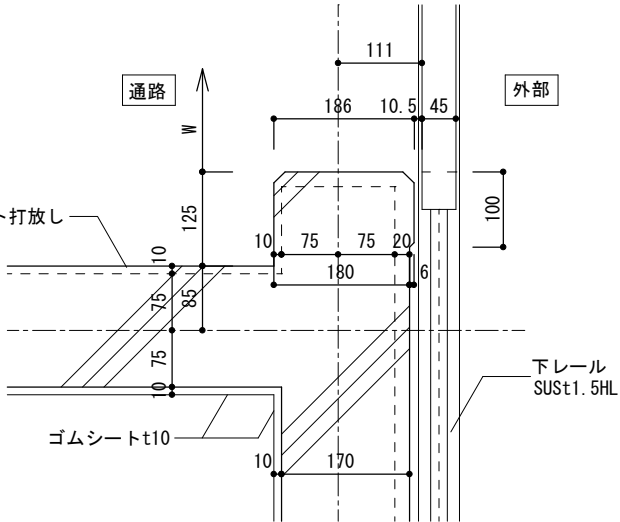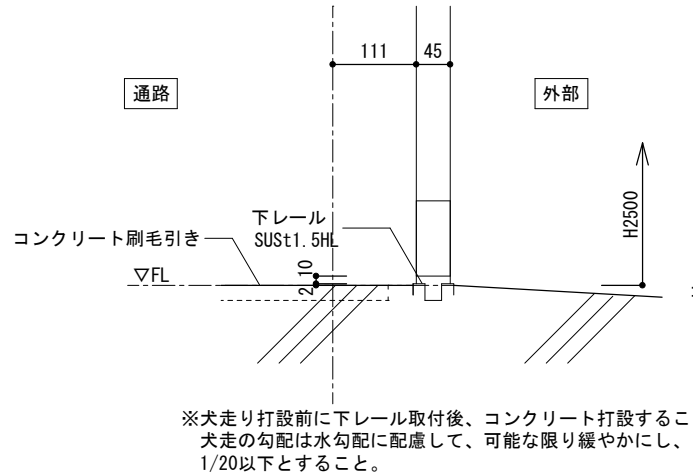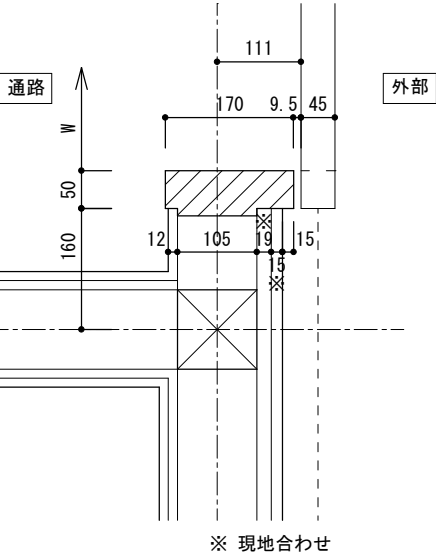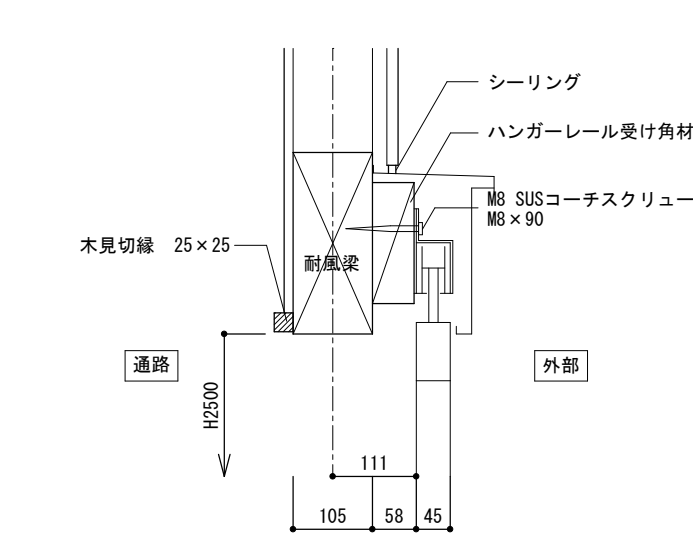



岐阜県地方競馬組合			
工事名	本場厩舎新築工事		
種 別	共通 1～7 棟 建具詳細図 2 (大型アルミ引戸)	図面番号	A 082 / 116
縮 尺	1/10	作成年月	令和 7年 5月
設計者	株式会社 トクオ		
一級建築士氏名印	大臣登録 第366289号 溝川 誠 印		

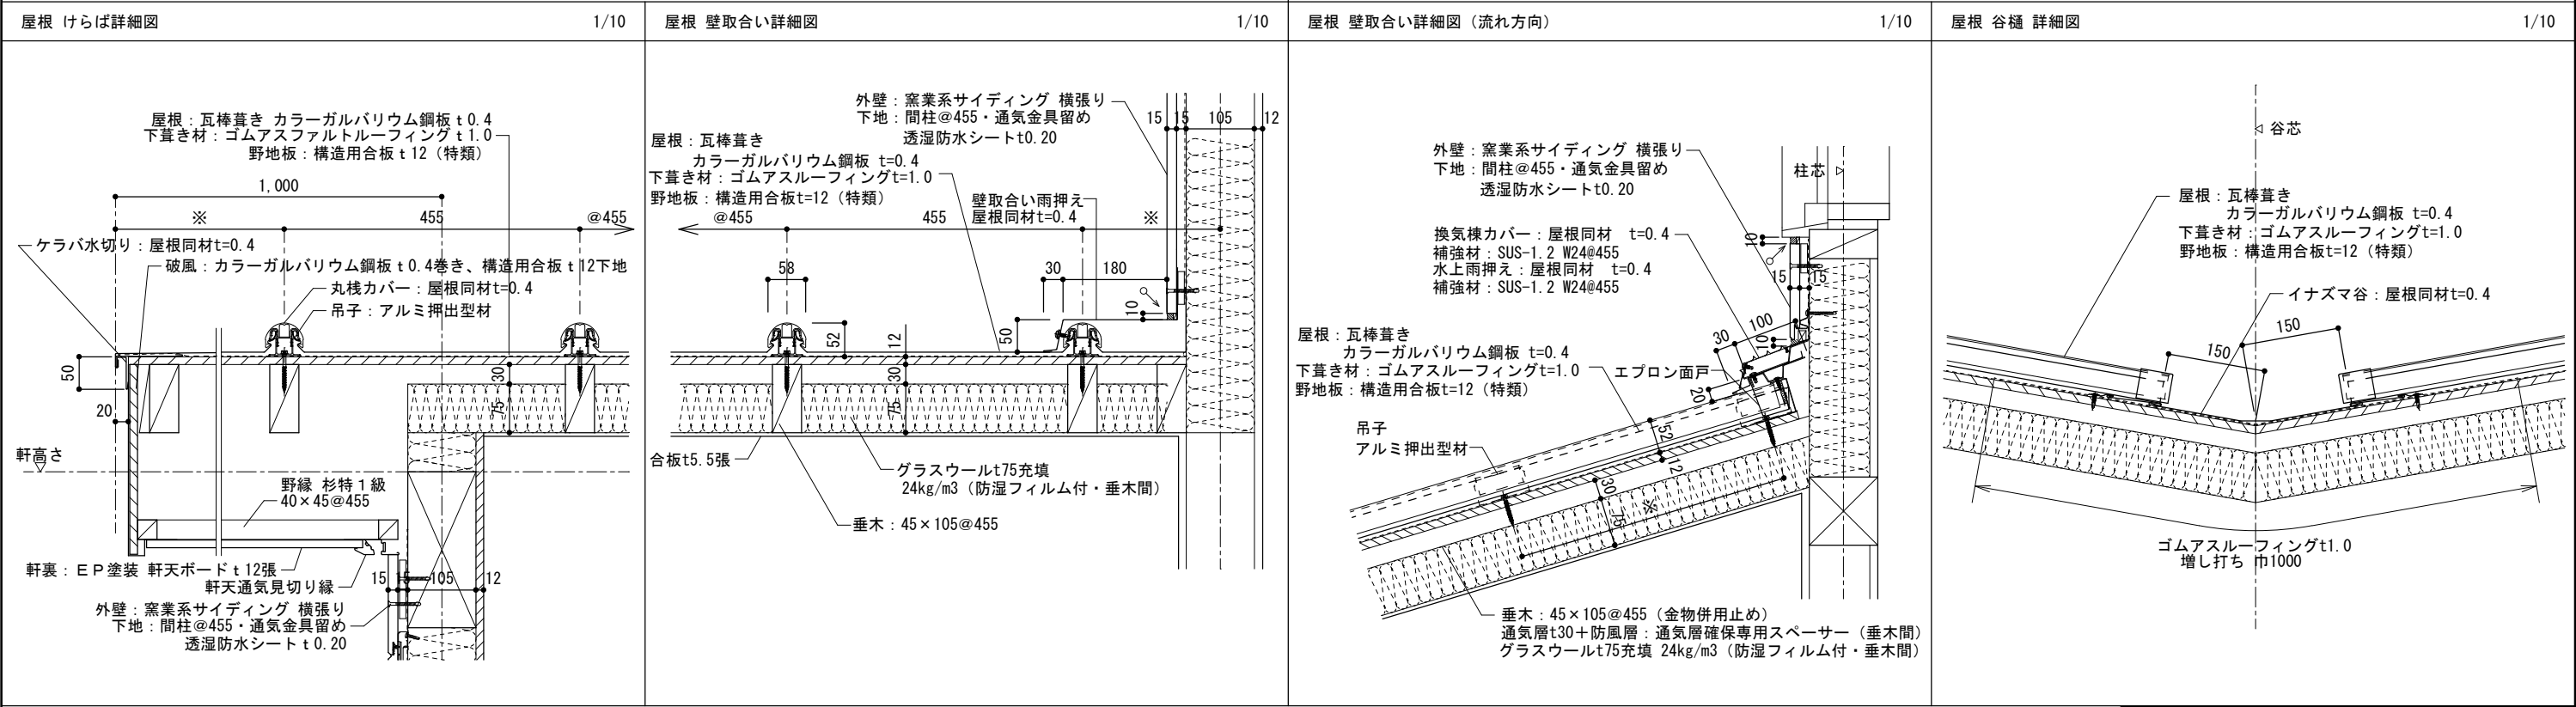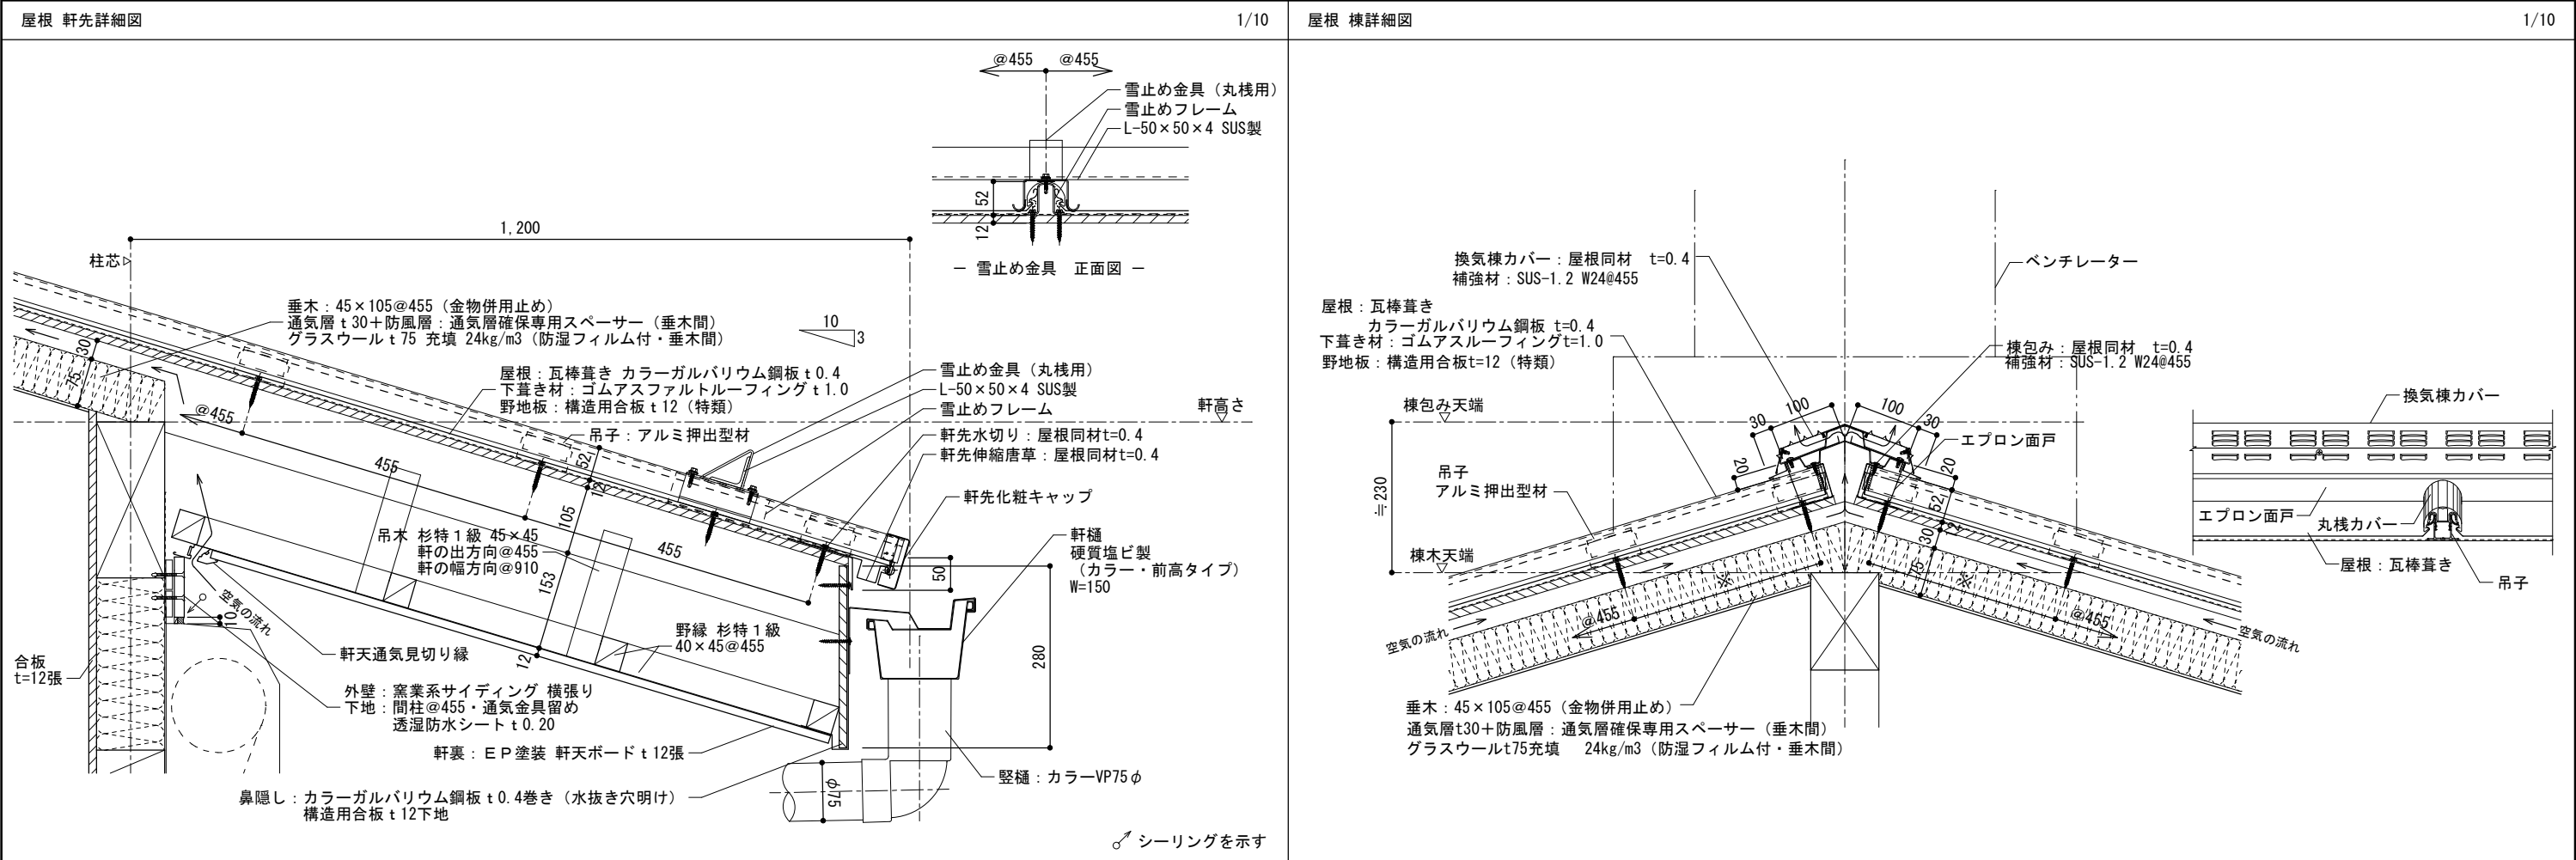







共通事項 住戸付き厩舎 3・4 棟は屋根部の下記仕様はなしとする 通気層 t 30＋防風層：通気層確保専用スパーサー（垂木間） グラスウール t 75 充填 24kg/m3（防湿フィルム付・垂木間）	岐 阜 県 地 方 競 馬 組 合			
	工事名	本場厩舎新築工事		
	種 別	共通 1～7 棟	図面番号	A 083 / 116
		部分詳細図 1		
	縮 尺	1/10	作成年月	令和 7年 5月
	設計者	株 式 会 社 ト ク オ		
一級建築士氏名印	大臣登録 第366289号 溝川 誠 印			

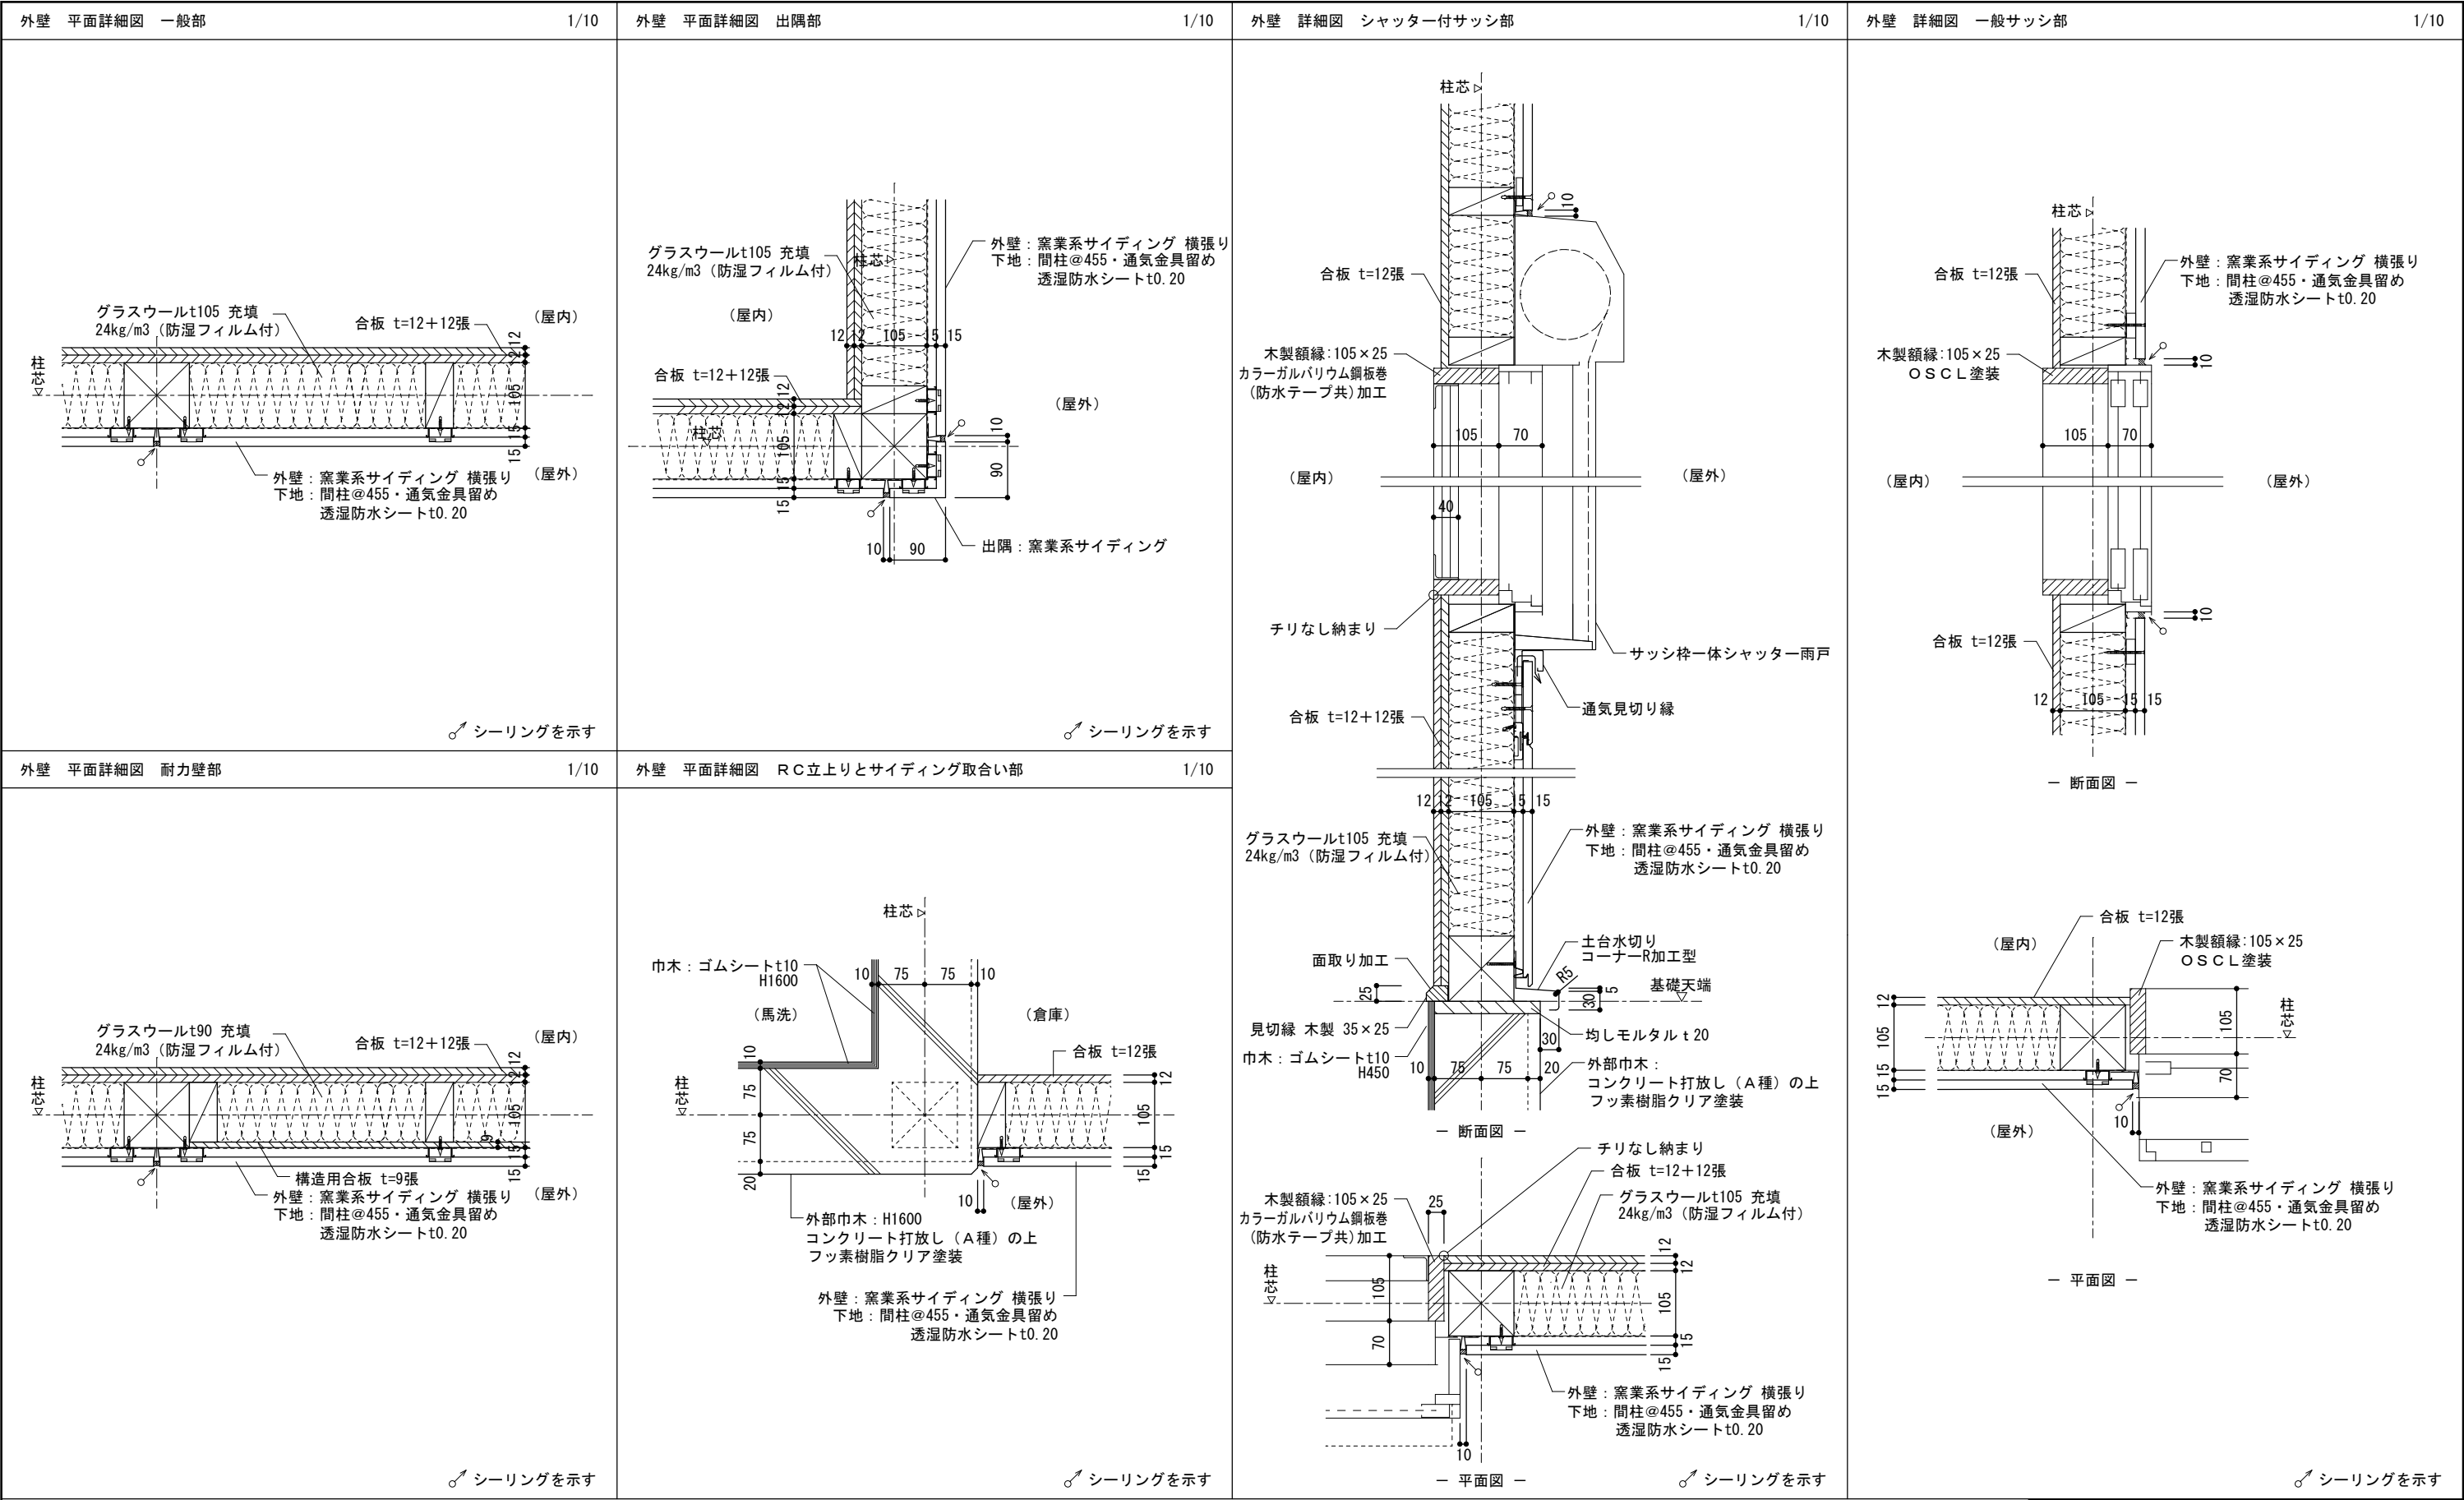

岐阜県地方競馬組合			
工事名	本場厩舎新築工事		
種 別	共通 1～7棟 部分詳細図 2	図面番号	A 084 / 116
縮 尺	1/10	作成年月	令和 7年 5月
設計者	株式会社 トクオ		
一級建築士氏名印	大臣登録 第366289号 溝川 誠 印		

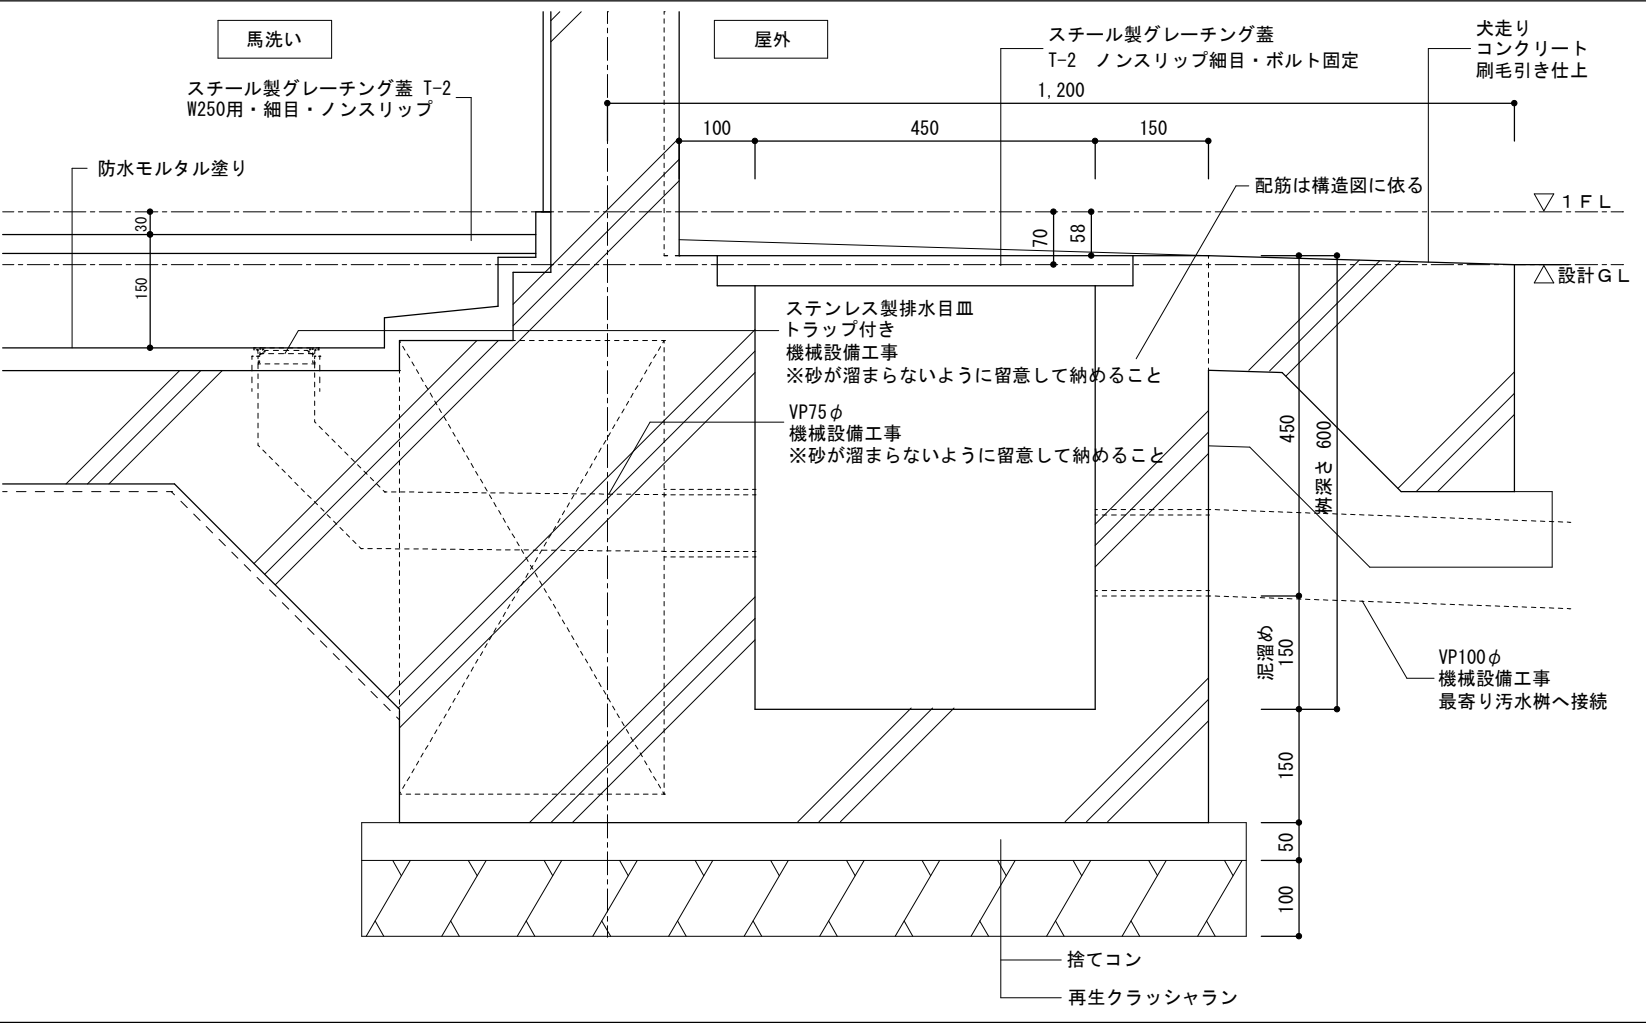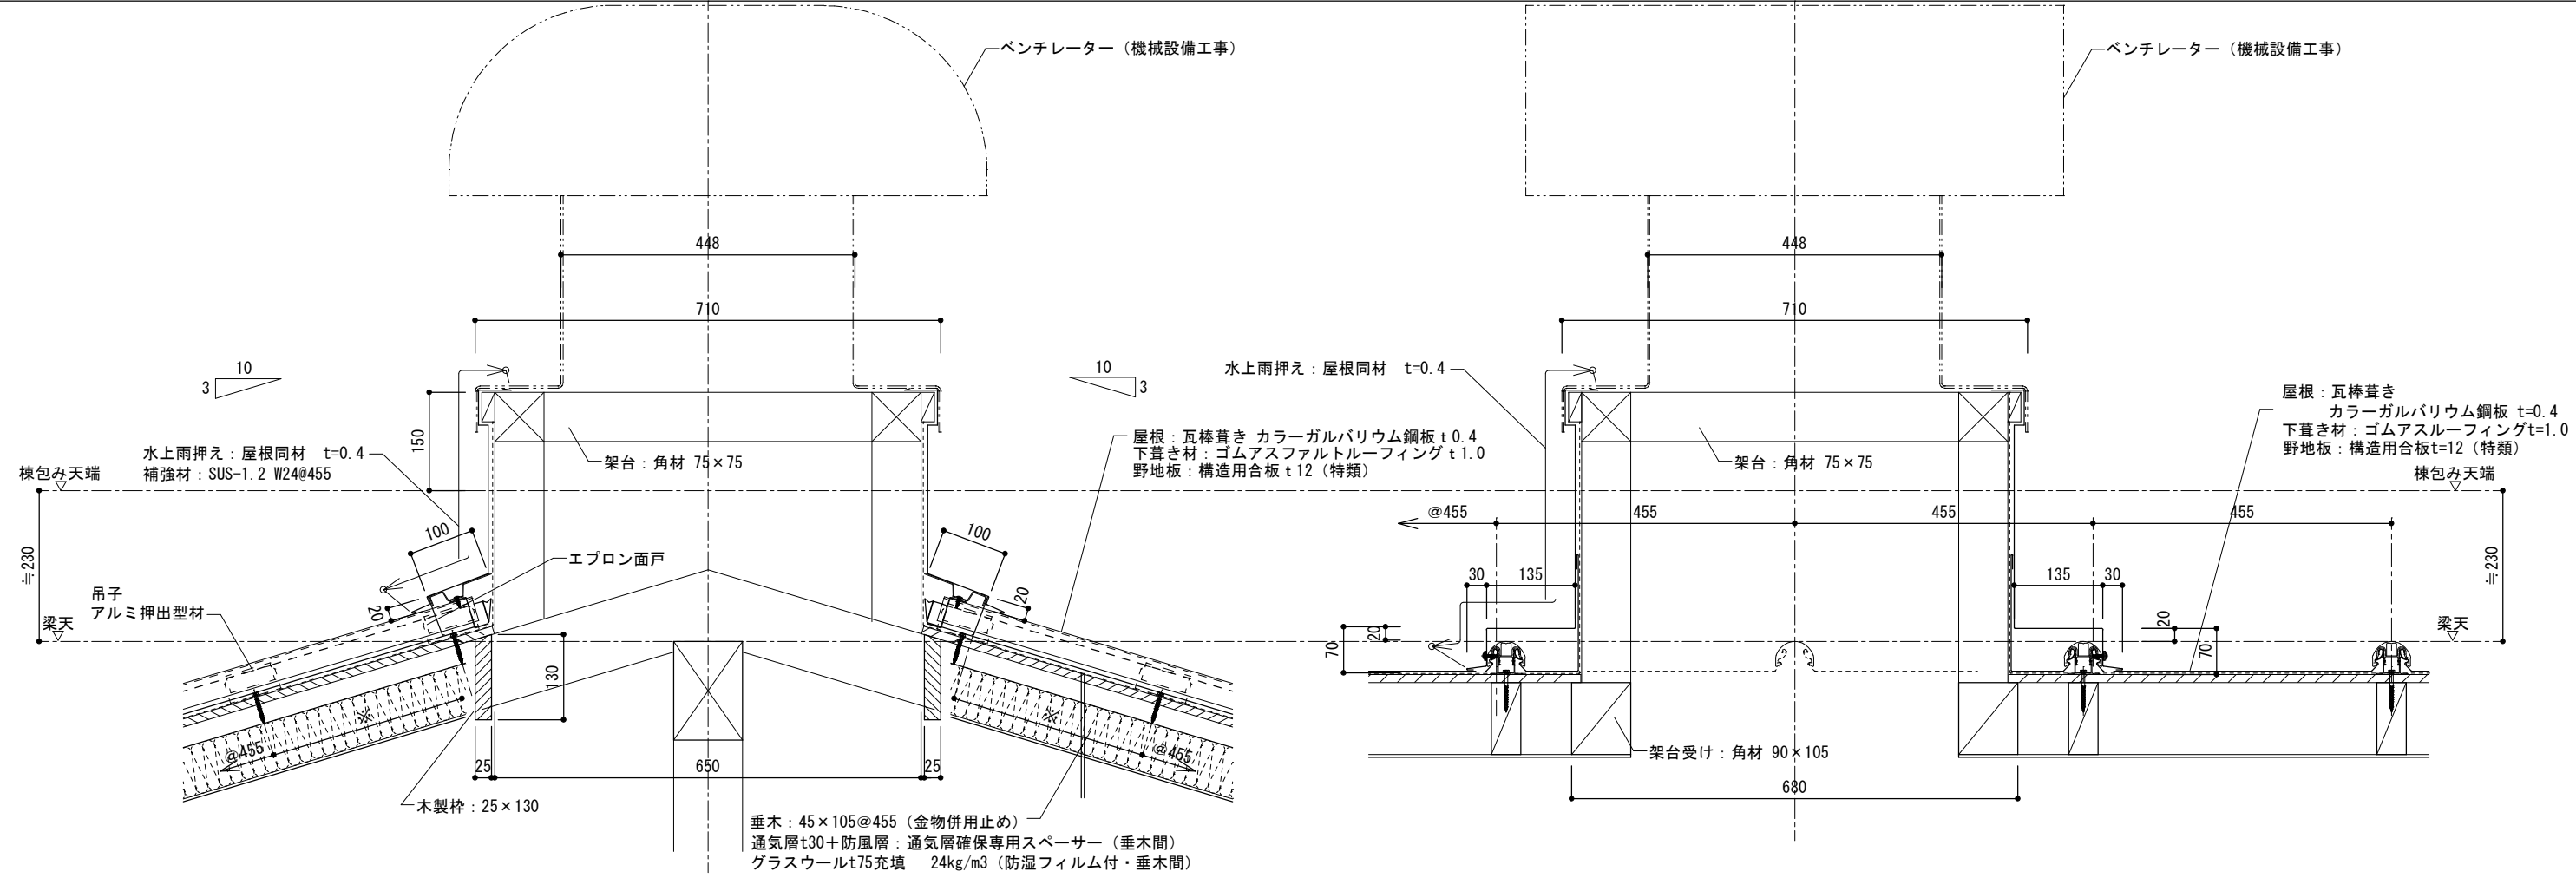


岐阜県地方競馬組合			
工事名	本場厩舎新築工事		
種 別	共通 1～7棟 部分詳細図3	図面番号	A 085 / 116
縮 尺	1/10	作成年月	令和 7年 5月
設計者	株式会社 トクオ		
一級建築士氏名印	大臣登録 第366289号 溝川 誠 印		

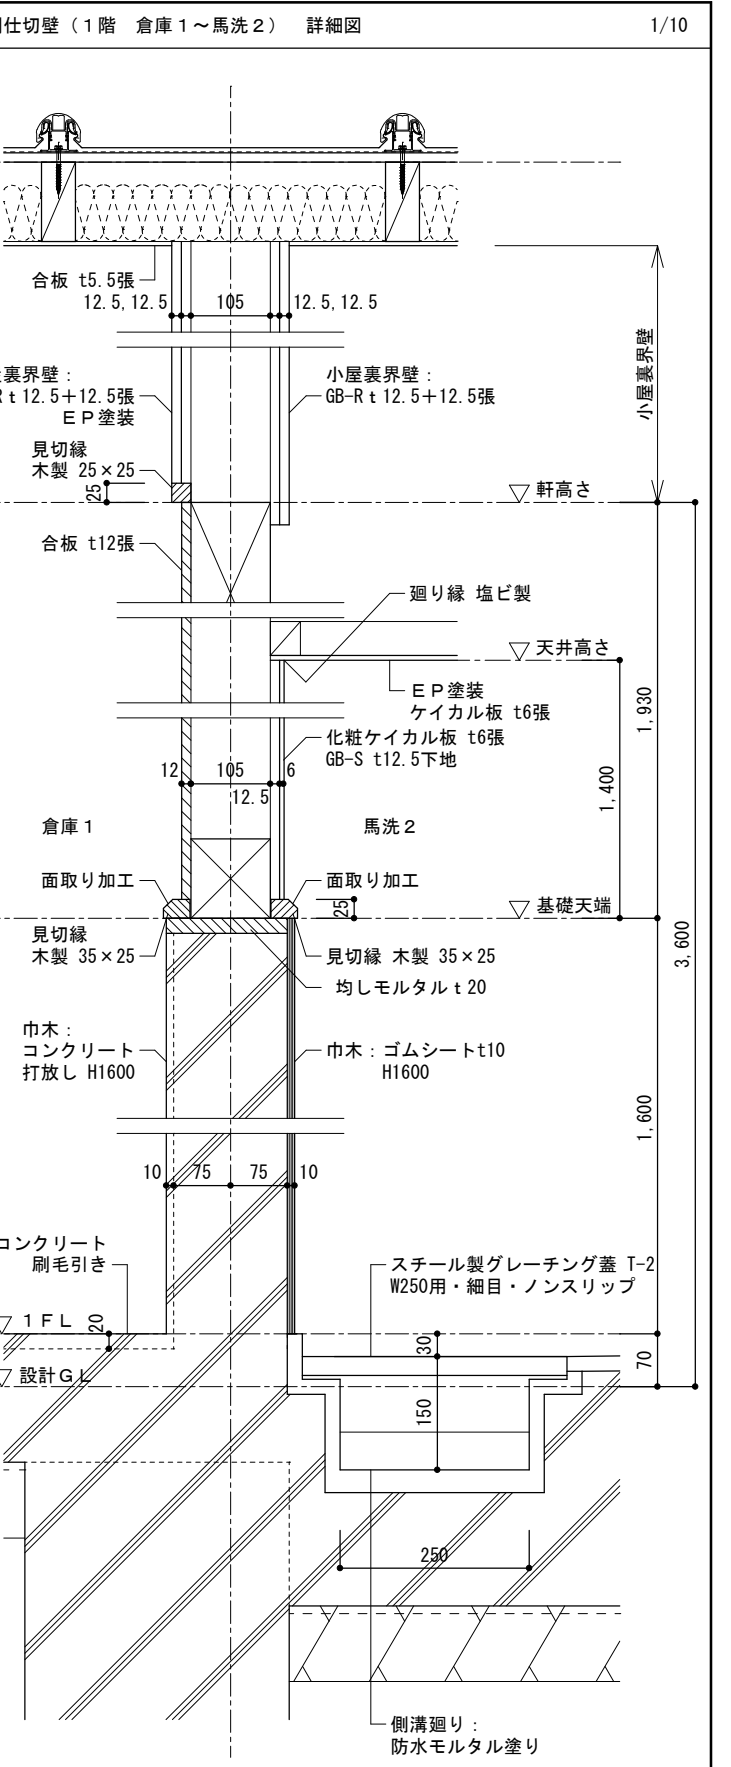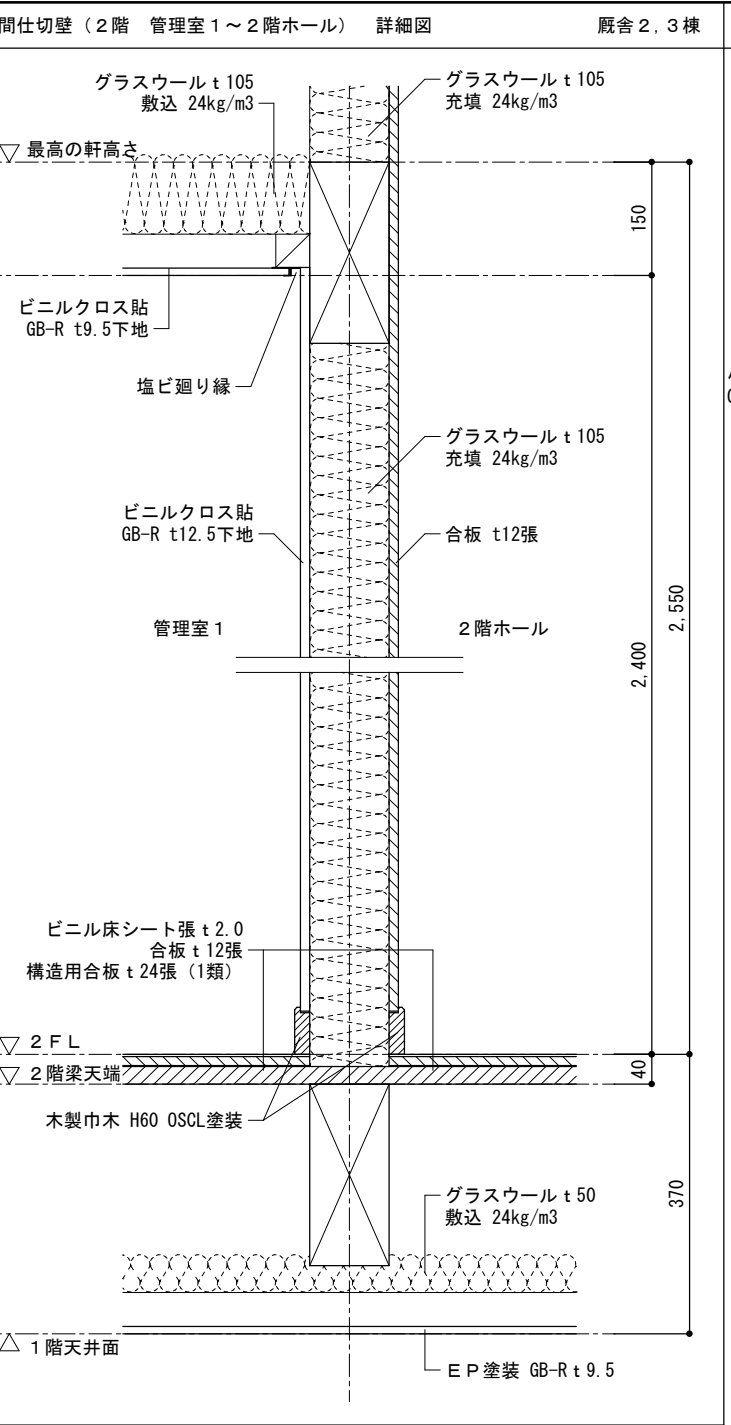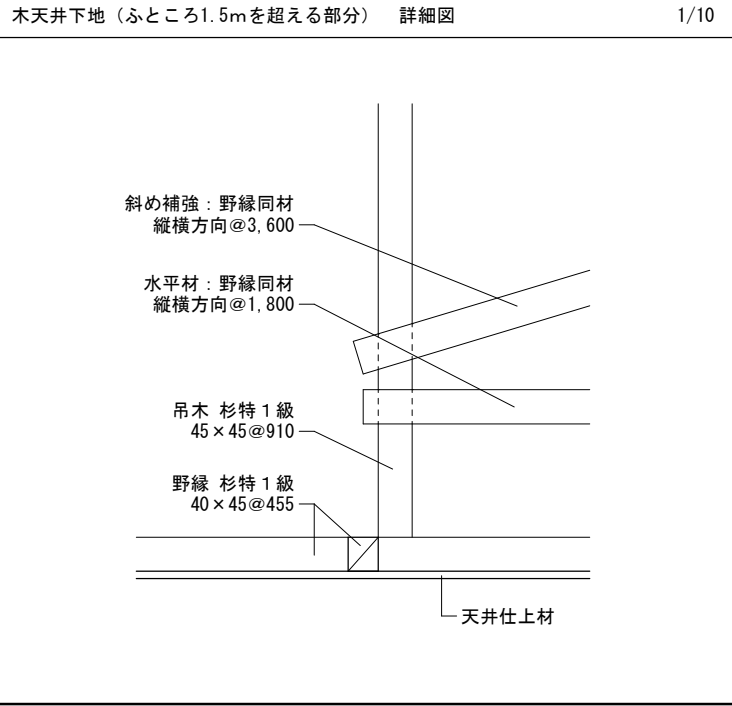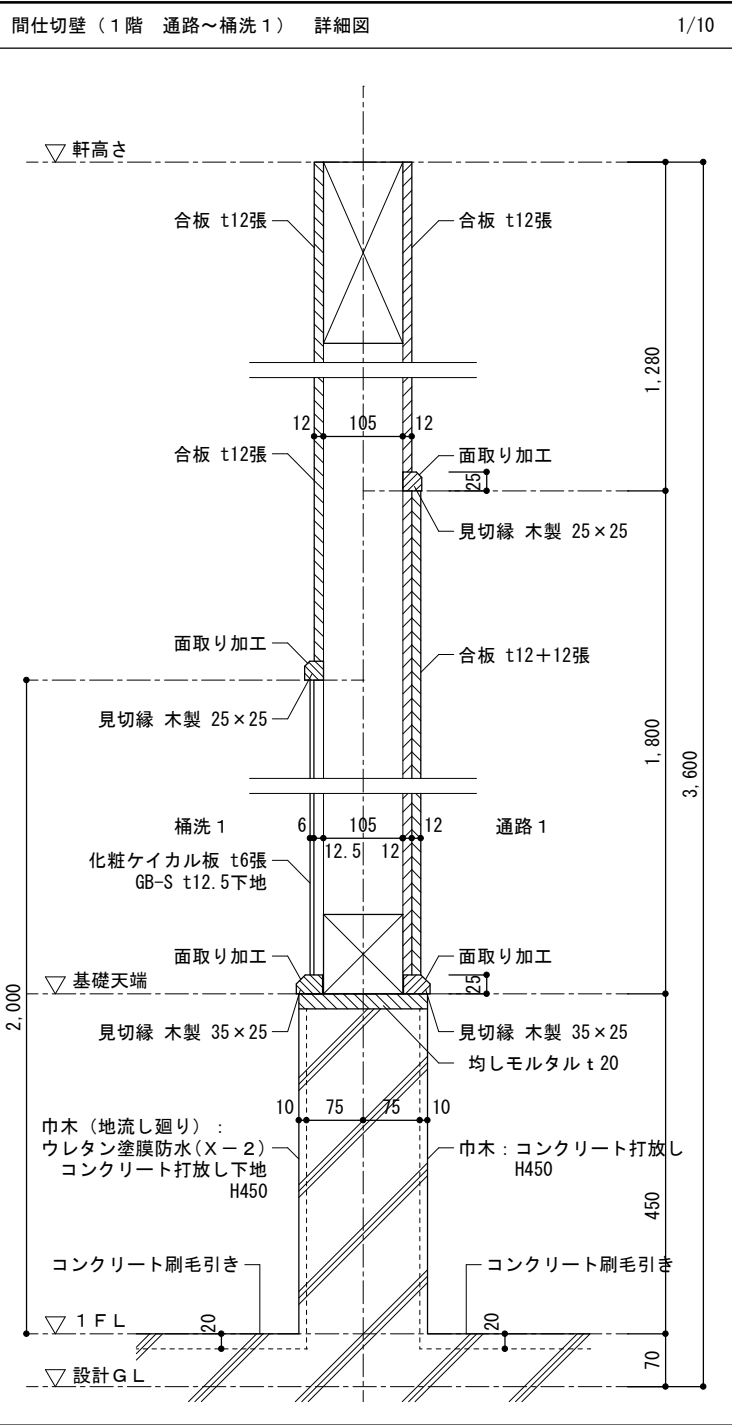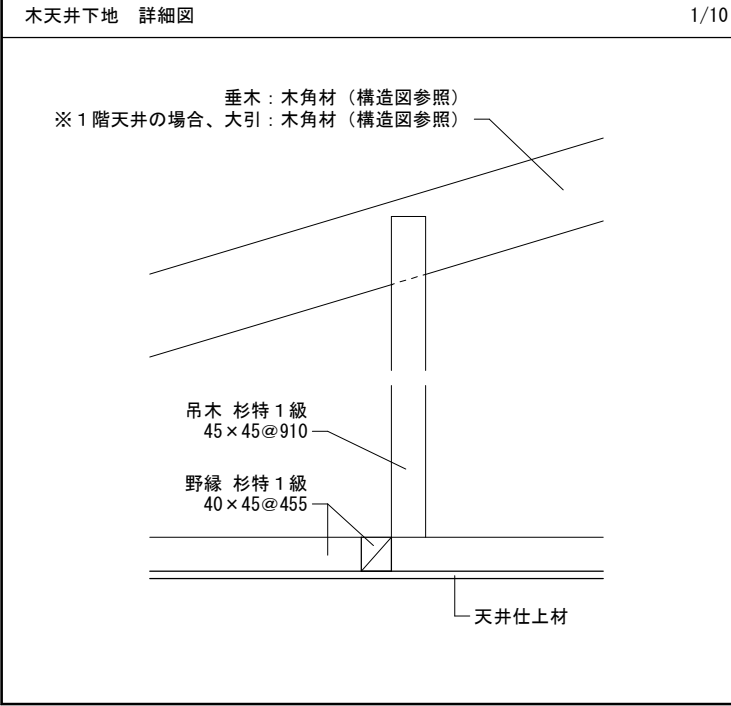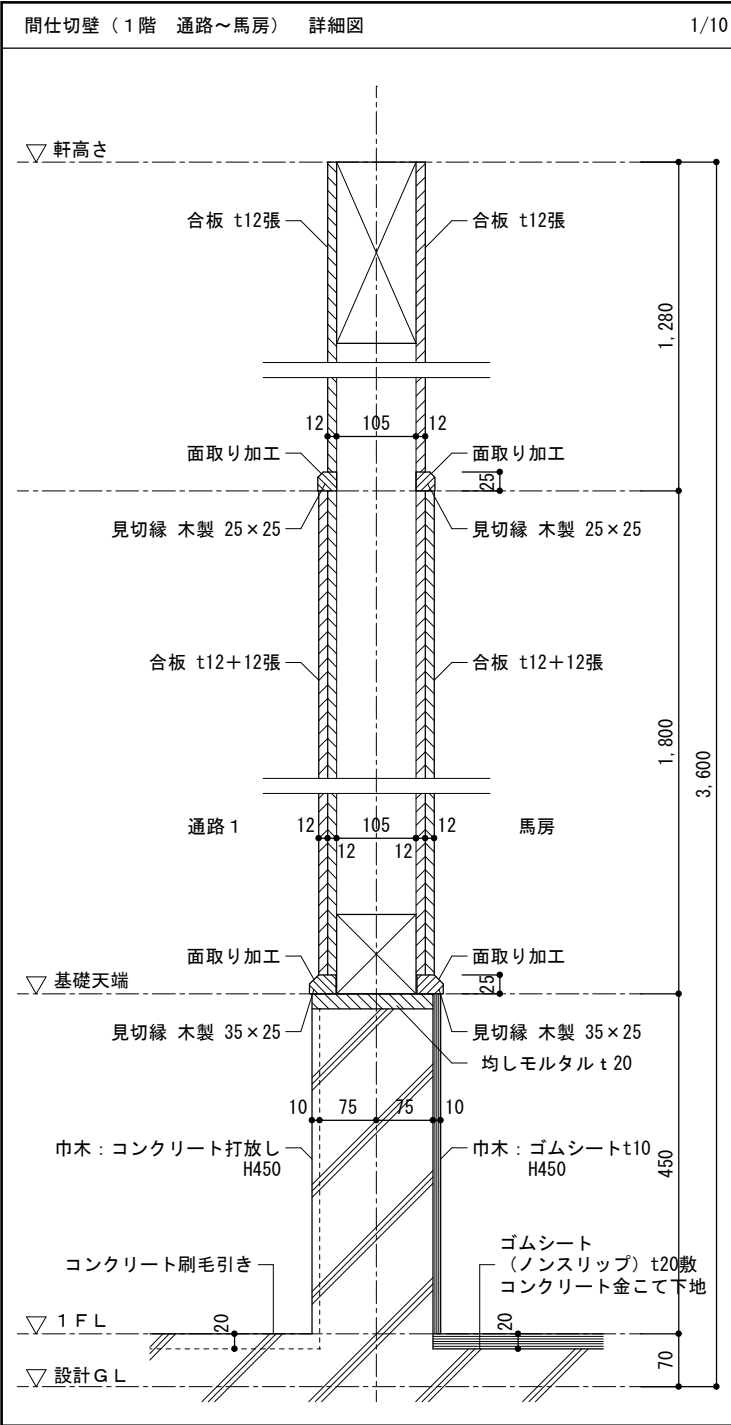

岐阜県地方競馬組合			
工事名	本場厩舎新築工事		
種別	共通 1～7棟 部分詳細図4	図面番号	A 086 / 116
縮尺	1/10	作成年月	令和 7年 5月
設計者	株式会社 トクオ		
一級建築士氏名印	大臣登録 第366289号 溝川 誠 印		

[illegible]

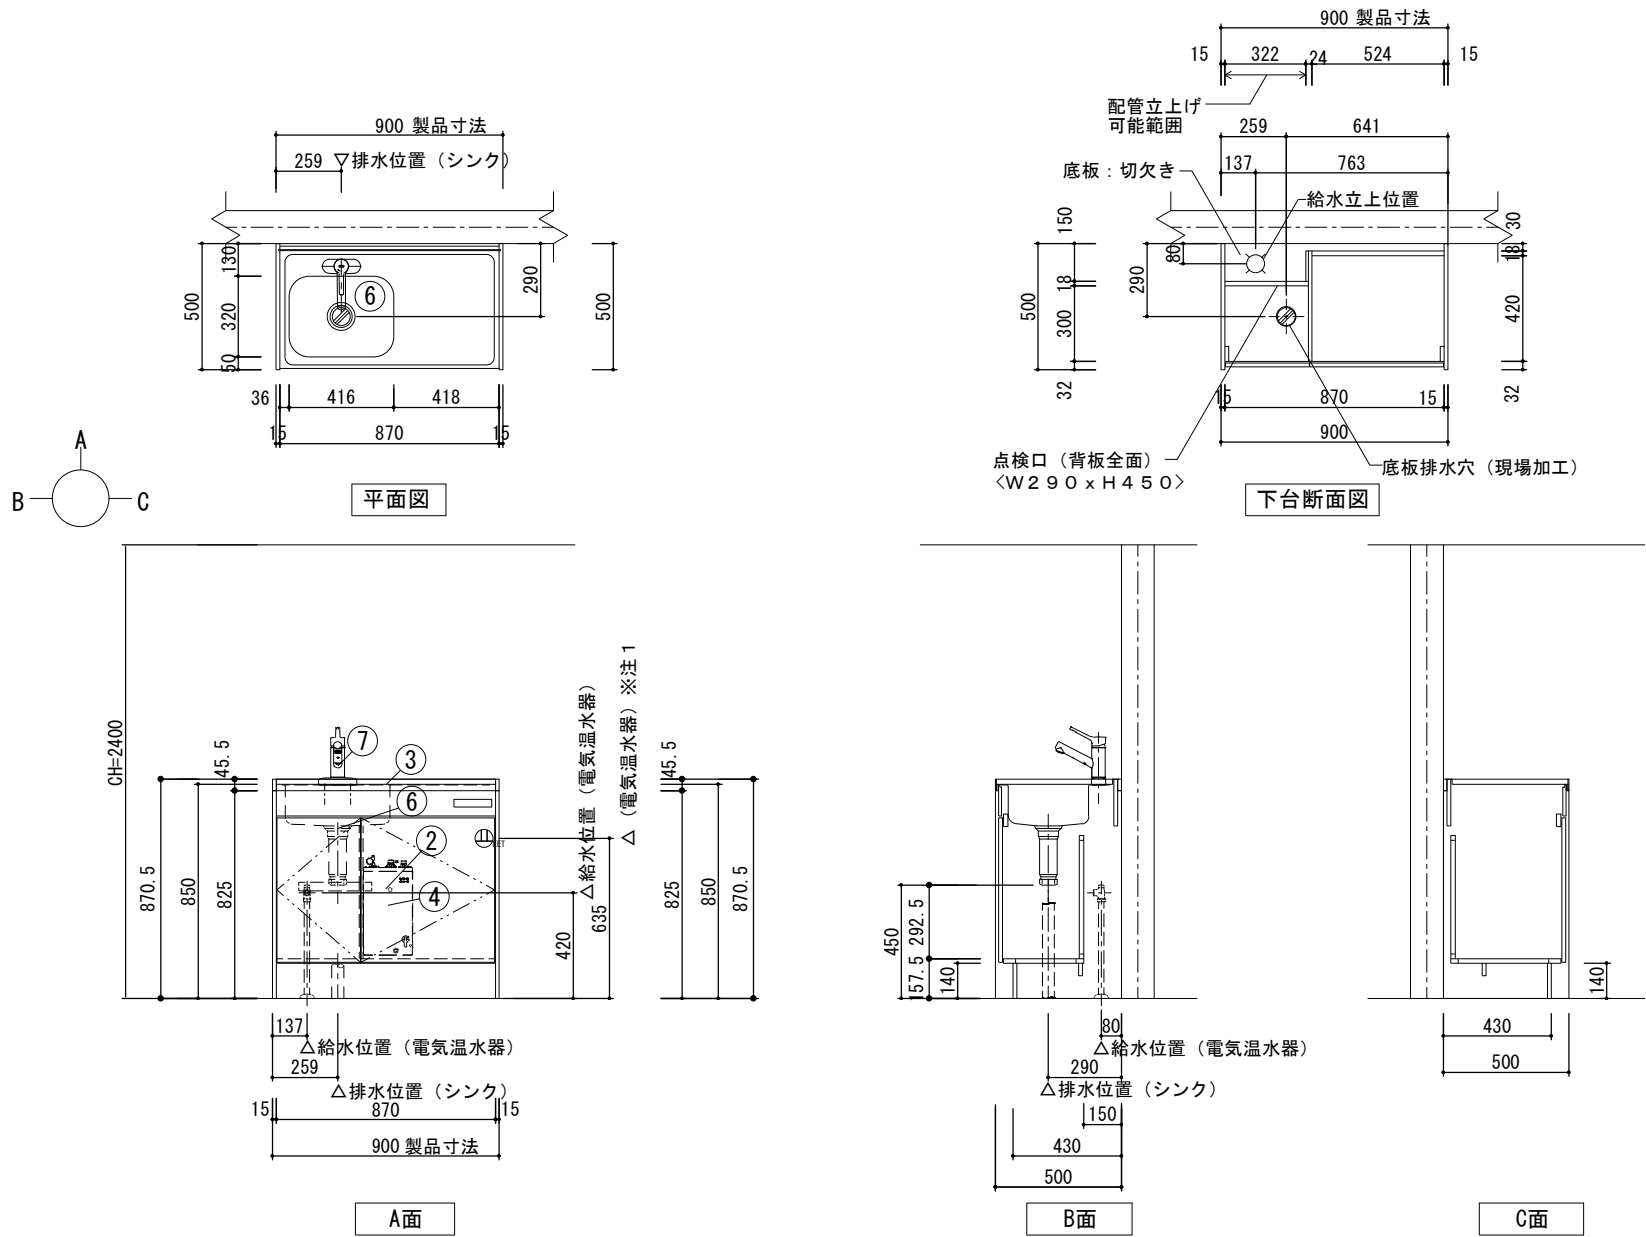

	品 名	品 番	数	備 考
1	ミニK扉タイプハーフ90cm	DMK09HEWE1NNL	1	一般地・シングルレバー・加熱機器なし
2	ミニキッチン下台・90cm	DMK0901ENW2L	1	扉タイプ（加熱機器なし）・2穴
3	ミニキッチンハーフ用90cm	DMKE0902HL	1	（下台のみスベサー）
4	電気温水器 1 2 Lセット	MEHPNH12V2JG	1	電気温水器本体・排水セット・補強板
5	止水栓ストレート型	LF3SV (420) KJG	1	（ドライバー式）
6	ステンレスシンク	ステンレスシンク	1	
7	2穴シングルレバー水栓	SFWL438SYJG	1	ノルマーレS・エコハンドル・一般地用


注1) 125V・15A 2極接地極付アースターミナル付コンセント側板取付【専用】

【 ご注意 】


- 記載のキャビネット寸法は扉前面までの呼び寸法です。キャビネット本体の寸法・扉厚み等は商品ガイドの巻末資料をご確認ください。
- 記載のワークトップ、カウンター、エンドパネル、サイドパネルの寸法は呼び寸法です。詳細寸法は商品ガイドの巻末資料をご確認ください。
- 電気・ガス・給排水・換気等は法令・規定に従って有資格者が行ってください。
- 水道工事は排水配管工事となります。
- 取付・設置に際し、各製品の取付・設置説明書や図面の機能図を必ずお読み下さい。
- 内線規程上、各機器のプラグ仕様に関わらず建築側には接地極付コンセントを推奨しています。
- 電気温水器の設置の際には、付属の底板補強部材で底板を補強してください。
- VVFケーブルの太さにつきましては、内線規程に準じてください。
- 配管にはステンレスフレキシブル管（市販品現場調達）をご使用ください。
- 電気温水器の給水、出湯、同圧給水配管の位置については、機能図をご確認ください。

【 特記事項 】

W:アンティックホワイト

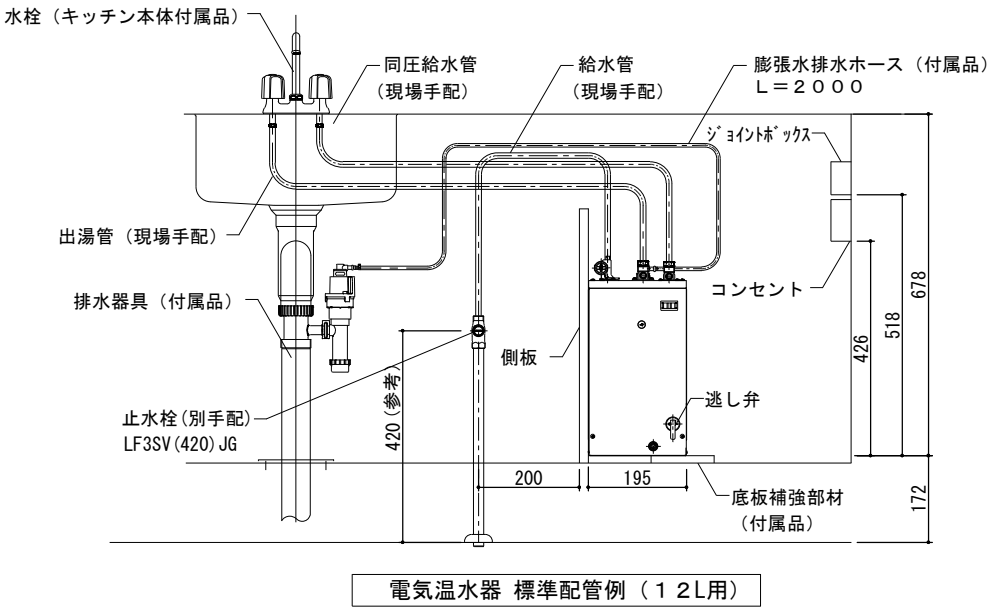


* 当図は電気温水器：EHPN-H12V2-JGの場合の配管例を示す。
MEHPN-H12V2-JG — EHPN-H12V2-JG（電気温水器本体）
— EFH-6MK-JG（排水器具）
— DHP7SH-JG（底板補強部材）

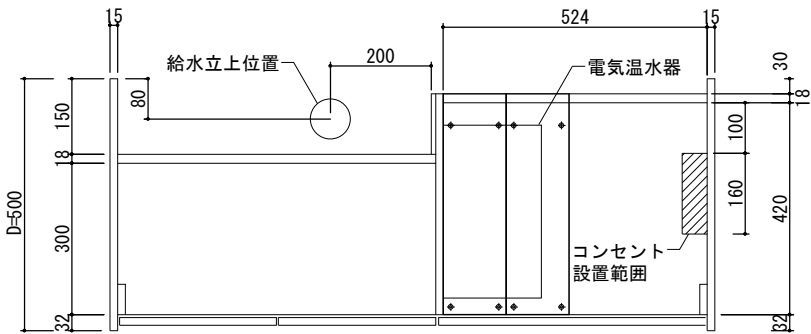

下台断面図参考例（左勝手）

注1）壁給水の場合は、止水栓（LF3V（55）KJG）を別途手配下さい。
注2）電気温水器用に15A・100V／二極接地極付コンセントを別途手配下さい。



岐 阜 県 地 方 競 馬 組 合			
工事名	本場厩舎新築工事		
種 別	厩舎1、2、5、6、7棟 雑詳細図（ミニキッチン）	図面番号	A 088 / 116
縮 尺	1/30, 1/15	作成年月	令和 7年 5月
設計者		株 式 会 社 ト ク オ	
一級建築士氏名印		大臣登録 第366289号 溝川 誠 印	

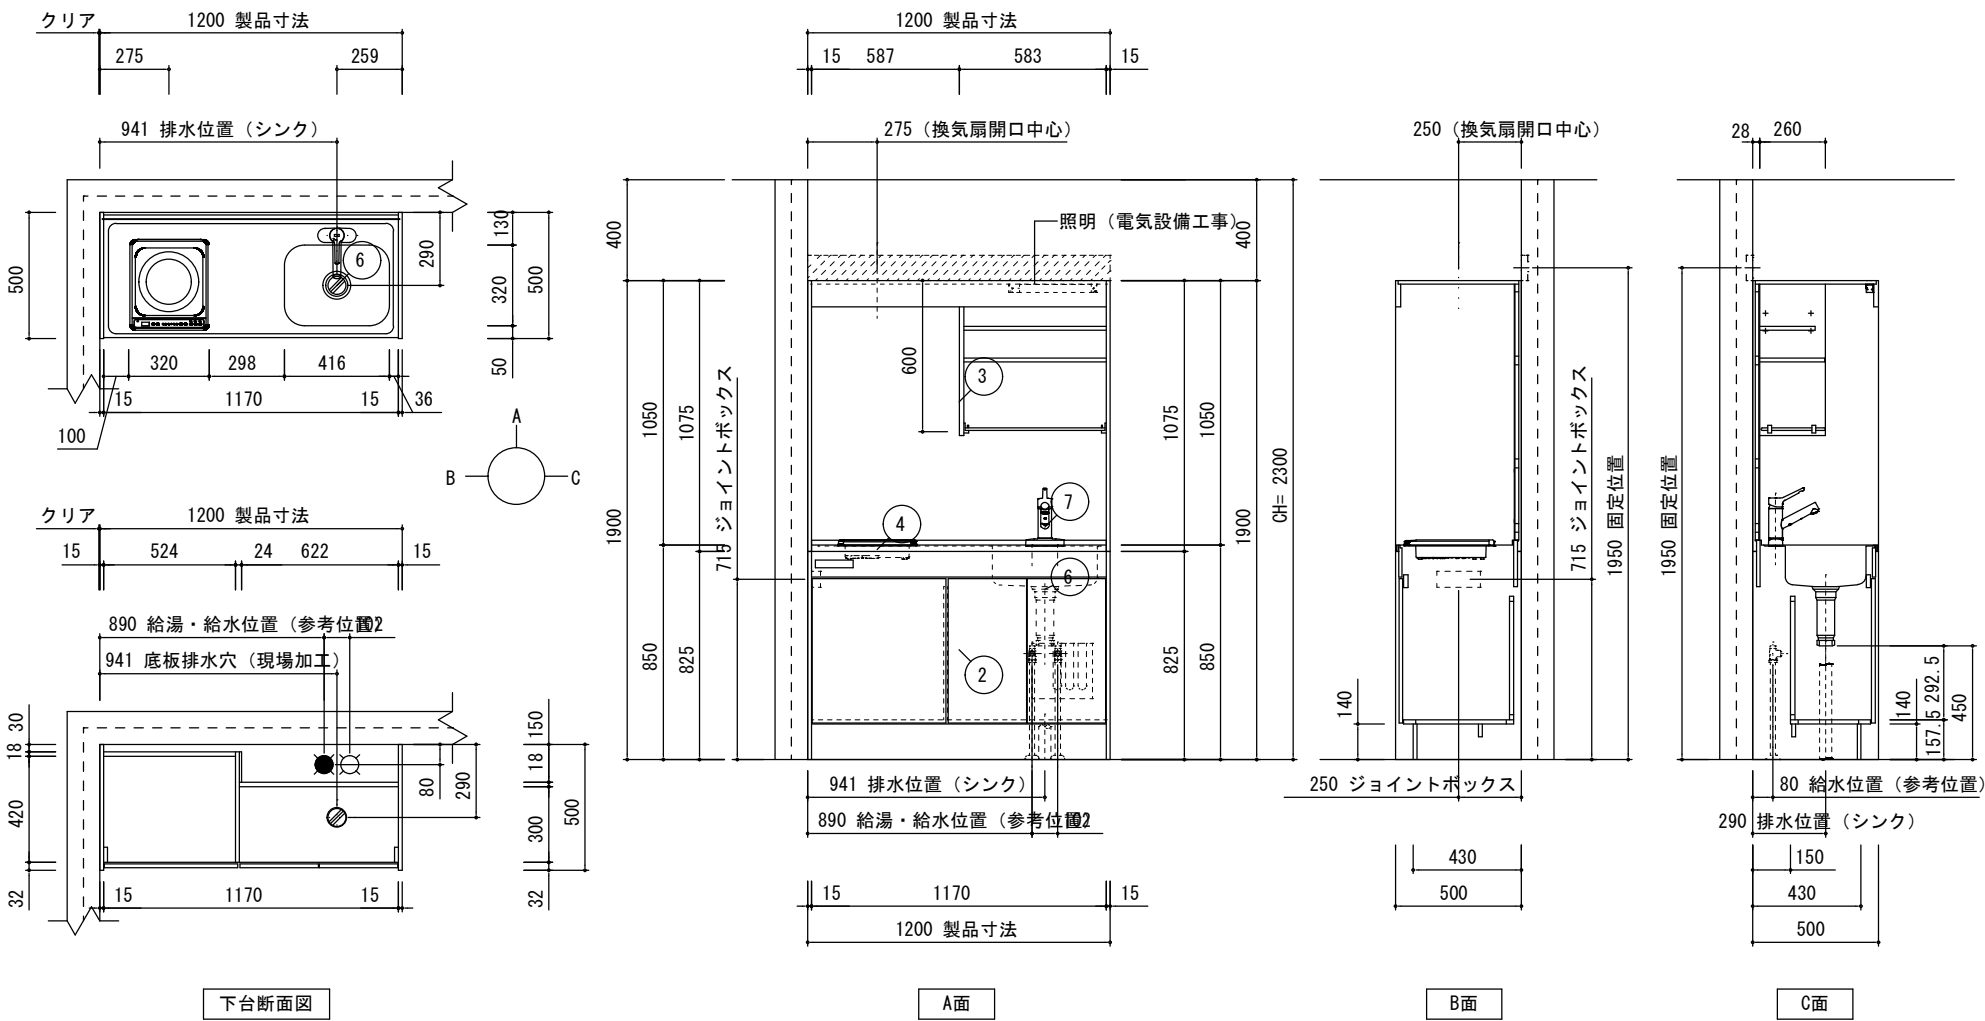

	品 名	品 番	数	備 考
	ミニキッチン扉タイプ120cm	DMK12LEWE1F100R	1	一般地・シングルレバー・IH100V
2	ミニキッチン下台・120cm	DMK1201EHW2R	1	扉タイプ(加熱機器有)・2穴
3	ミニキッチン上台・120cm	DMKE1202LR	1	換気扇開口有
4	W81/1H1口コンロ	HIHCB110W	1	300トップ・グリルレス(100V)
5	ジョイントボックス	DMKJBE100V	1	100V加熱機器用
6	ステンレスシンク	ステンレスシンク	1	
7	2穴シングルレバー水栓	SFWL438SYJG	1	ノルマーレス・エコハンドル・一般地用
8	化粧板・キャビネット本体色	DP36SH	1	アンティークホワイト(7SH)

【 ご注意 】


- 記載のキャビネット寸法は扉前面までの呼び寸法です。キャビネット本体の寸法・扉厚み等は商品ガイドの巻末資料をご確認ください。
 - 記載のワークトップ、カウンター、エンドパネル、サイドパネルの寸法は呼び寸法です。詳細寸法は商品ガイドの巻末資料をご確認ください。
 - 電気・ガス・給排水・換気等は法令・規定に従って有資格者が行ってください。
 - 水道工事は機械設備工事となります。
 - 止水栓とフレキシブル管等は機械設備工事となります。
 - 取付・設置に際し、各製品の取付・設置説明書や図面の機能図を必ずお読み下さい。
 - 内線規程上、各機器のプラグ仕様に関わらず建築側には接地極付コンセントを推奨しています。
 - VVFケーブルの太さにつきましては、内線規程に準じてください。
 - コンセントジョイントボックスは現場取付けとなります。
 - 結線方法は、コンセントジョイントボックスに記載がありますのでご確認ください。
 - 換気扇（機械設備工事）
 - 換気扇開口：□225標準（現場加工で□275に対応）
- 右勝手、左勝手は平面図参照のこと

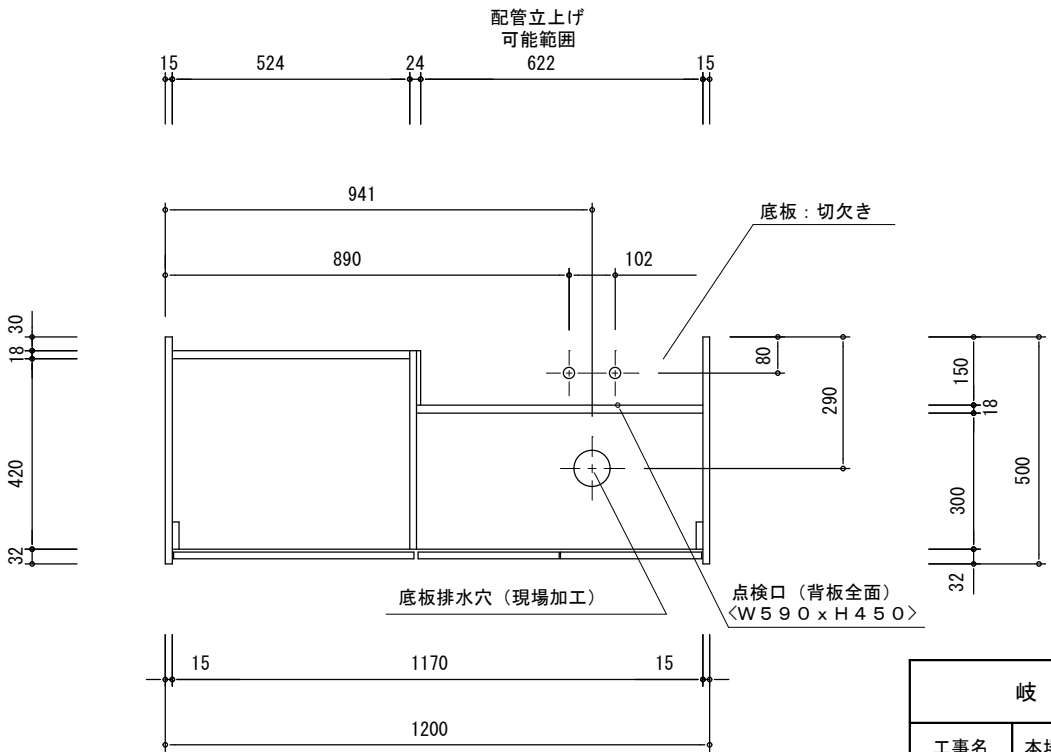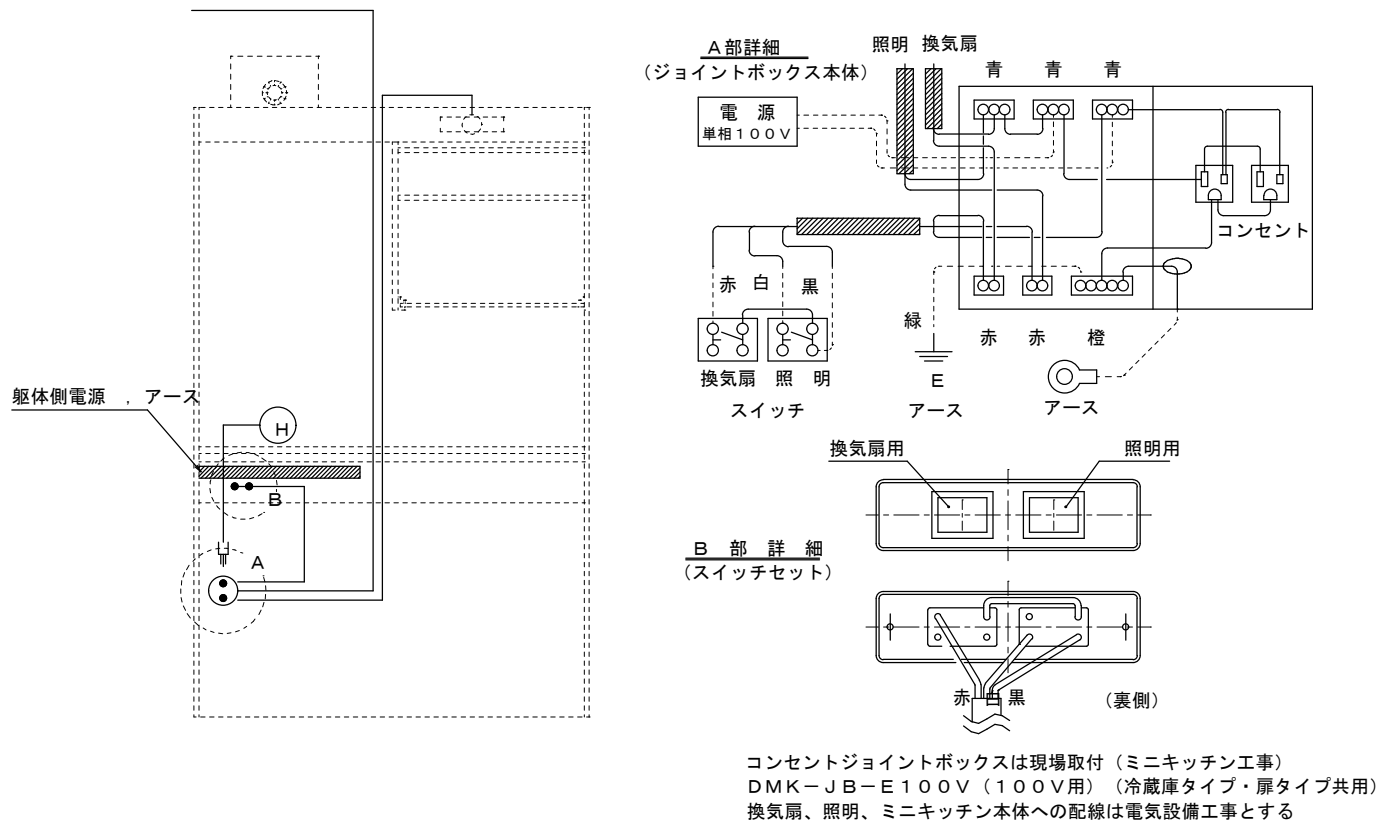

岐阜県地方競馬組合			
工事名	本場厩舎新築工事		
種 別	厩舎3、4棟 雑詳細図（ミニキッチン）	図面番号	A 089 / 116
縮 尺	1/30, 1/15	作成年月	令和 7年 5月
設計者	株式会社 トクオ		
一級建築士氏名印	大臣登録 第366289号 溝川 誠 印		

下台断面図参考例（右勝手）


玄関 下足箱

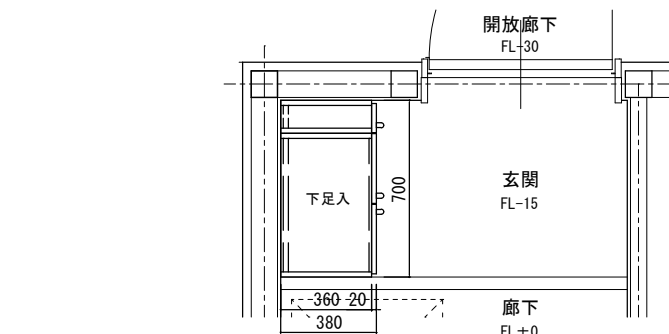

仕 様	
本体主材	樹脂コート化粧MDFフラッシュ 木口：樹脂シート t 1.0mm貼 (下台)メラミン化粧板貼 木口：共貼
開 戸	樹脂コート化粧MDFフラッシュ 木口：シート貼 スライド丁番(キャッチ付)、ドームツマミφ20(WB) ミラー貼 t3 感知式耐震ラッチ
棚 板	樹脂コート化粧MDFフラッシュ 木口：シート貼 棚ダボφ9

部屋	W寸法	記号	数量
2階玄関	700	a	6ヶ所
		b	6ヶ所
合計			12ヶ所


※bは使い勝手を反転とする。

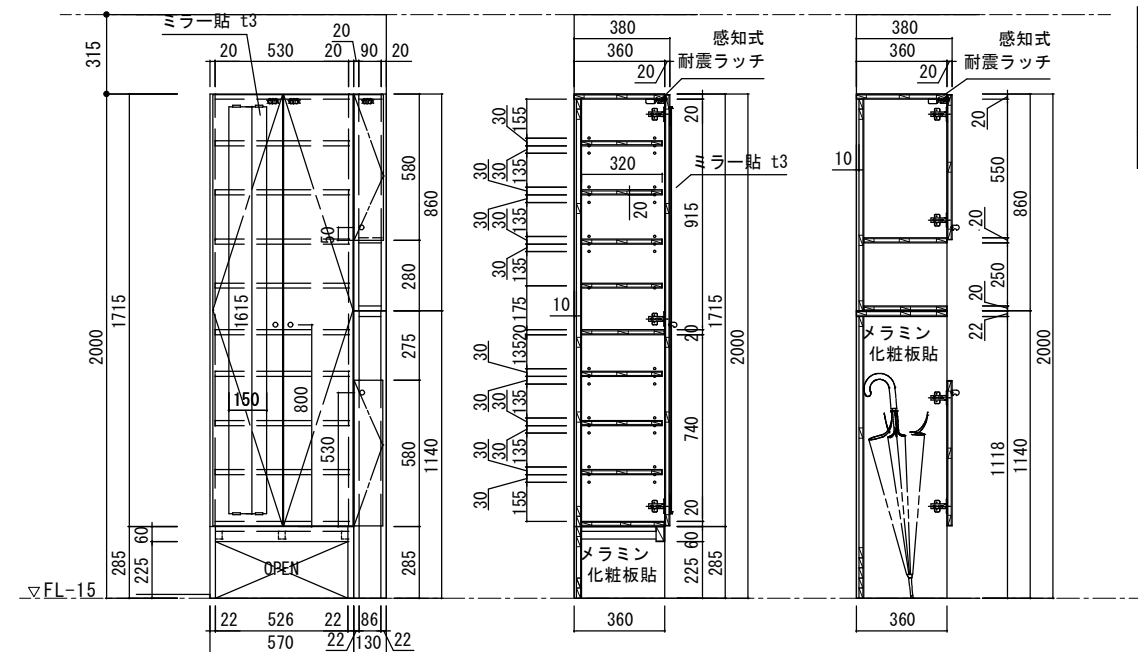

收納 1 棚

仕 様	
・	ポリ合板は全てランバーコア芯材とする


部屋	D寸法	W寸法	数量
2階 収納 1	450	890	12ヶ所
合計			12ヶ所

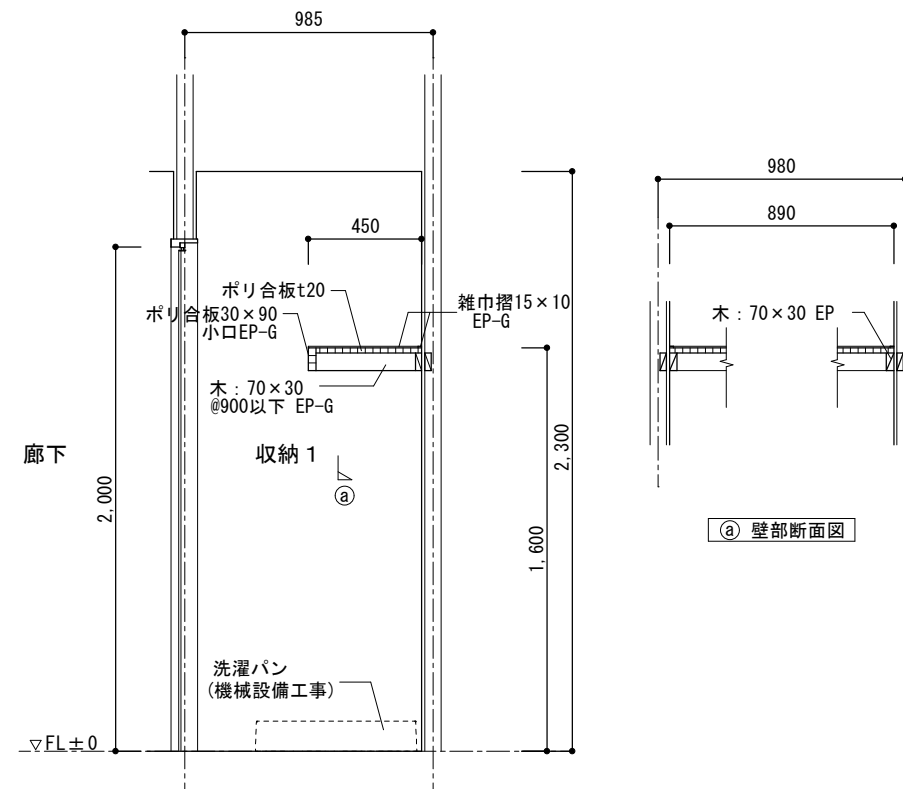


収納2 枕棚、ハンガーパイプ

仕 様
・ ポリ合板は全てランバーコア芯材とする ・ ハンガーパイプのブラケットは垂鉛合金クロームメッキとする


部屋	D寸法	W寸法	数量
2階 収納 2	370	820	12ヶ所
合計			12ヶ所

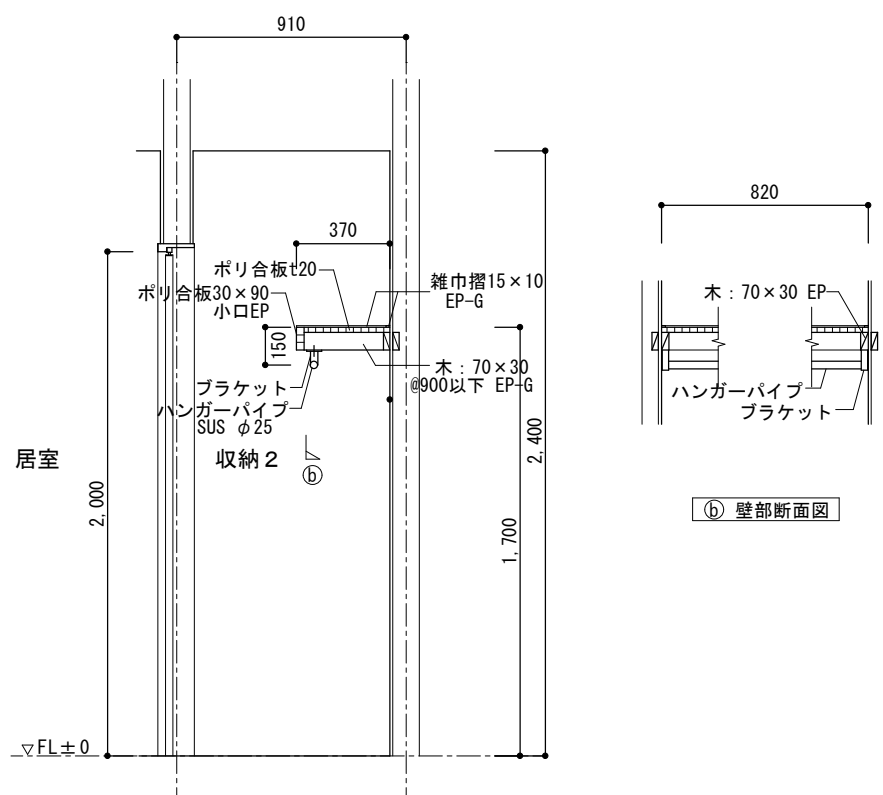


岐阜県地方競馬組合				
工事名	本場厩舎新築工事			
種 別	住戸付き厩舎3,4棟 家具詳細図	図面番号	A 091 / 116	
縮 尺	1/30	作成年月	令和 7年 5月	
設計者		株 式 会 社 ト ク オ		
一級建築士氏名印		大臣登録 第366289号 溝川 誠 印		

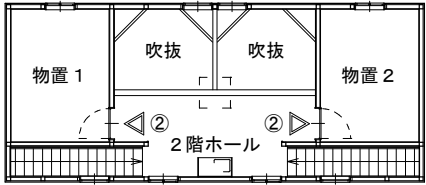


2階キープラン (厩舎1)

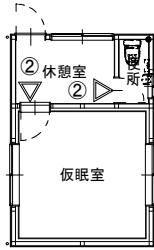


1階キープラン (警備員待機所)

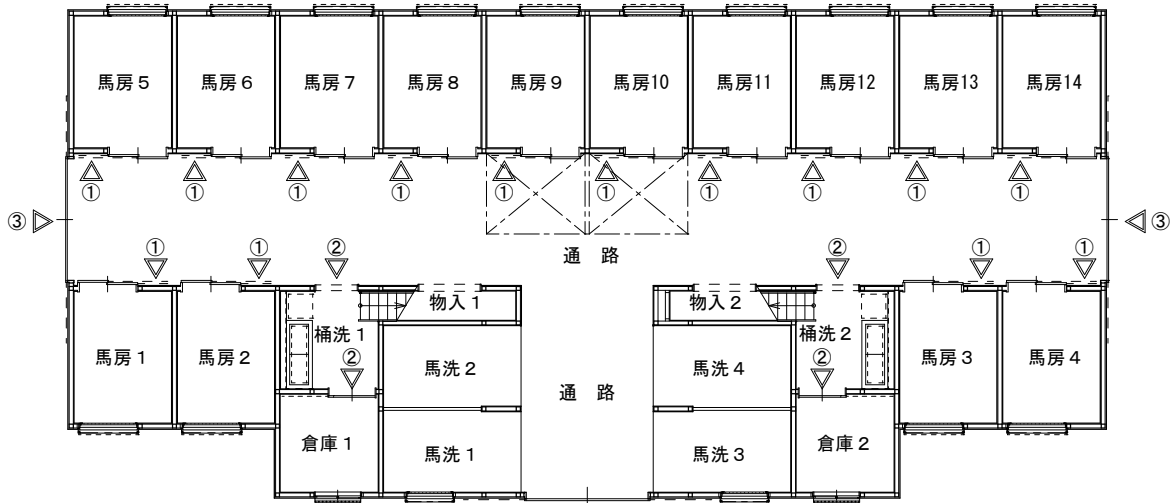

1階キープラン (厩舎1)

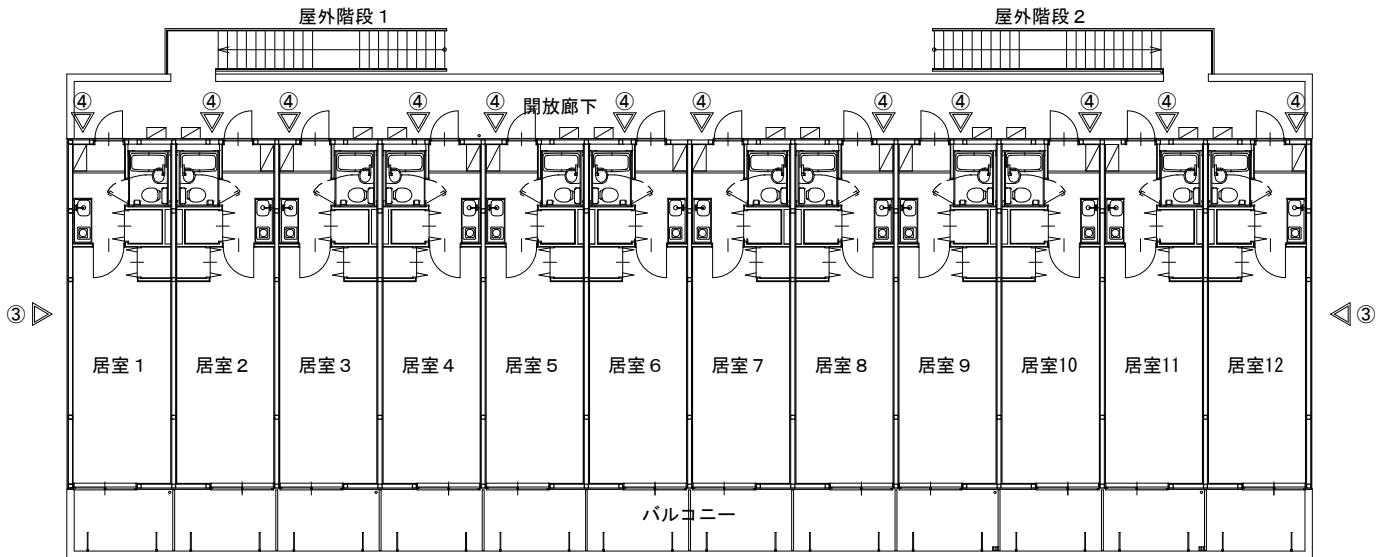


2階キープラン (厩舎3・4)

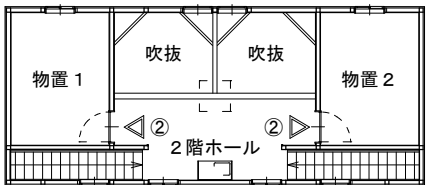


2階キープラン (厩舎2・5・6)

※厩舎7のキープランは反転とする

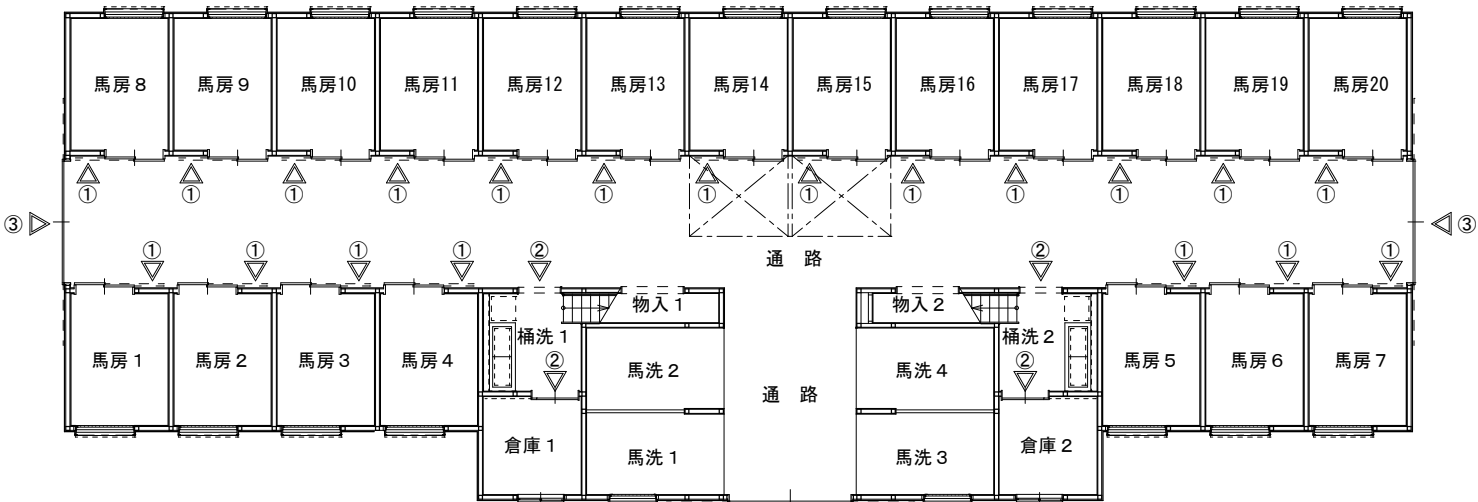

1階キープラン (厩舎2・5・6)

※厩舎7のキープランは反転とする

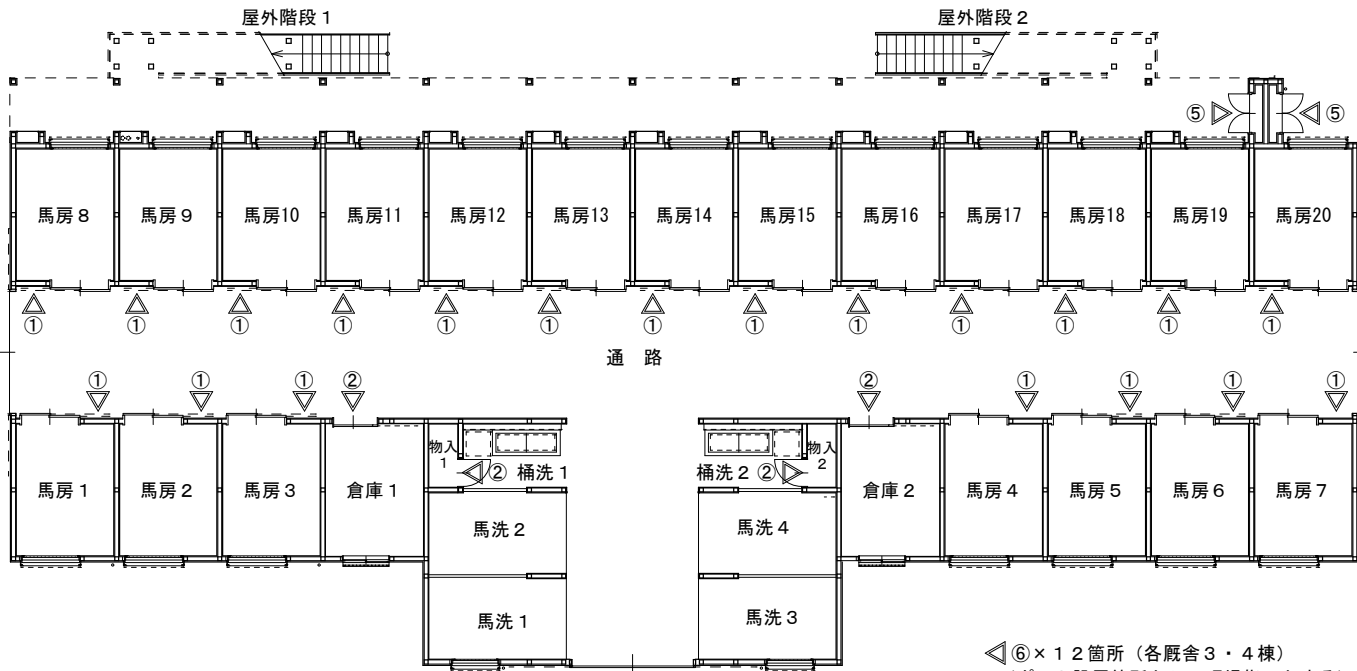

1階キープラン (厩舎3・4)

◀⑥×12箇所 (各厩舎3・4棟)
(ポスト設置箇所とし、現場指示とする)


岐阜県地方競馬組合			
工事名	本場厩舎新築工事		
種別	共通1～7棟 警備員待機所 サイン位置図	図面番号	A 092 / 116
縮尺	1/200	作成年月	令和 7年 5月
設計者	株式会社 トクオ		
一級建築士氏名印	大臣登録 第366289号 溝川 誠 印		

①	ホワイトボード	1/10、1/5	②	室名札 平付	1/5	③	館銘板	1/10、1/5
</								

仕 様		
構造	鉄骨造	
屋根	仕上：ガルバリウム鋼板葺き t=0.5	NM-8697
	断熱材：スチレンフォーム t=30	
外部建具	アルミサッシ	
庇	スチール W820×D100	
床	下地：構造用合板 t=12	
	断熱材：なし	
	仕上：長尺シート t=2.5	
外壁 (複合パネル)	外部仕上：カラー鋼板 t=0.27	NM-8697
	断熱材：スチレンフォーム t=40	
	内部仕上：カラー鋼板 t=0.27	NM-8697
天井	下地：垂木 □22×35	
	仕上：化粧合板 t=4	
トイレ ブース	ライニング：スチール	
	パーティション：カラー鋼板複合パネル t=25	NM-8697
	ドア金物：表示付スライドラッチ、グレビティヒンジ	




衛 生 設 備 ・ 配 管 接 続 口 仕 様		
手洗器	手洗水栓：単水栓	
	化粧鏡：360x940	
大便器	水洗：ロータンク式	
一次側配管 接続口	給水口：HIVP20 水栓ソケット (Rp3/4)	
	排水口：VU100 フレキシブルジョイント (ステンレスバンド締め)	
	床雑排水口：VU50 フレキシブルジョイント (ステンレスバンド締め)	

凡 例	
記号	名称
ⒸL	シーリングライト (人感センサー付き)
■	分電盤
○	スイッチ
Ⓘ2EET	壁付アース端子付接地コンセント2P (最高FL+2200)
ⒾE	壁付アース付コンセント (最高FL+650)
20cm	20cm換気扇
2.0	VVF2.0-2C + IV1.6アース線
1.6	VVF1.6-3C
1.6	VVF1.6-2C


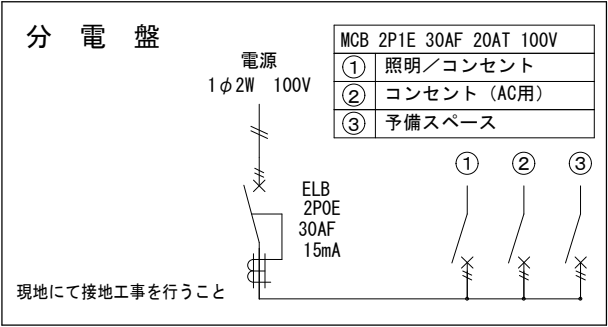


面 積 表		
延床面積	4.671 × 2.139	9.99 m ²

凡 例	
Ⓒ	粉末 (ABC) 消火器 10型 (任意設置) ※ 消火器標識を設置

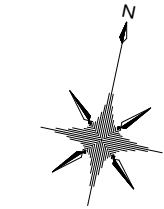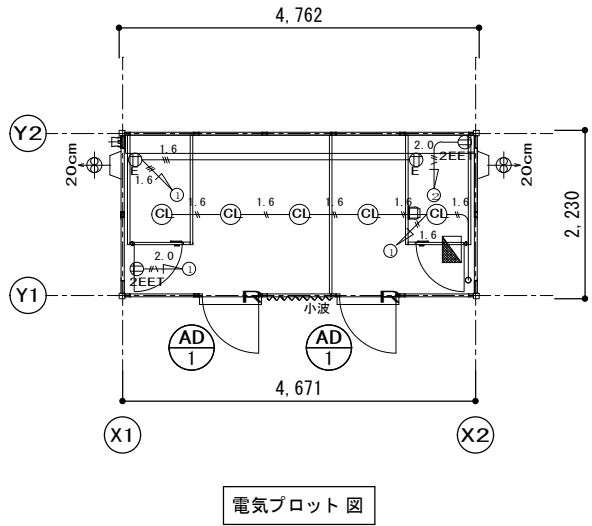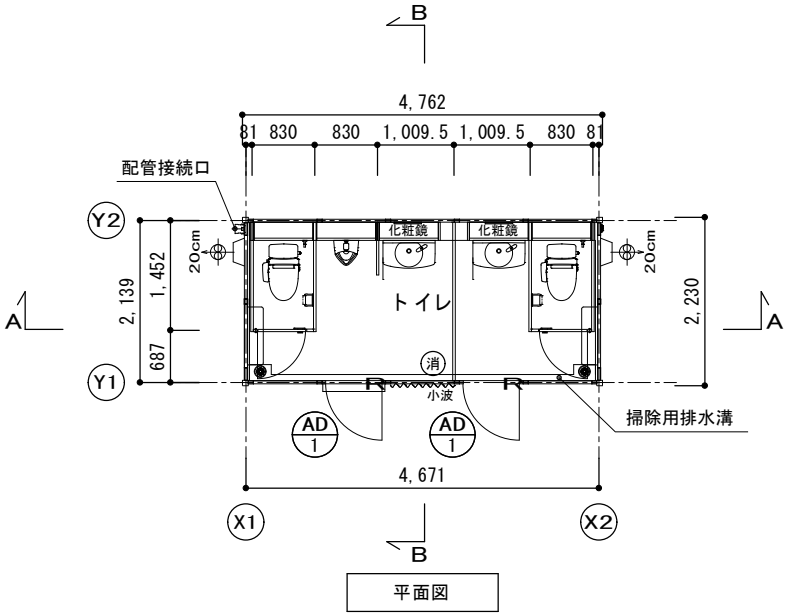

AD-1	片開きフラッシュドア S用
MSL 用	
※外観図、本図をR勝手とする。 扉ビークサイン貼 100x100程度	
材質：	アルミ
錠種：	シリンダー錠
隙子：	ペーパーハニカム構造、カラー鋼板仕上
備考：	レバーハンドル、ドアチェーン

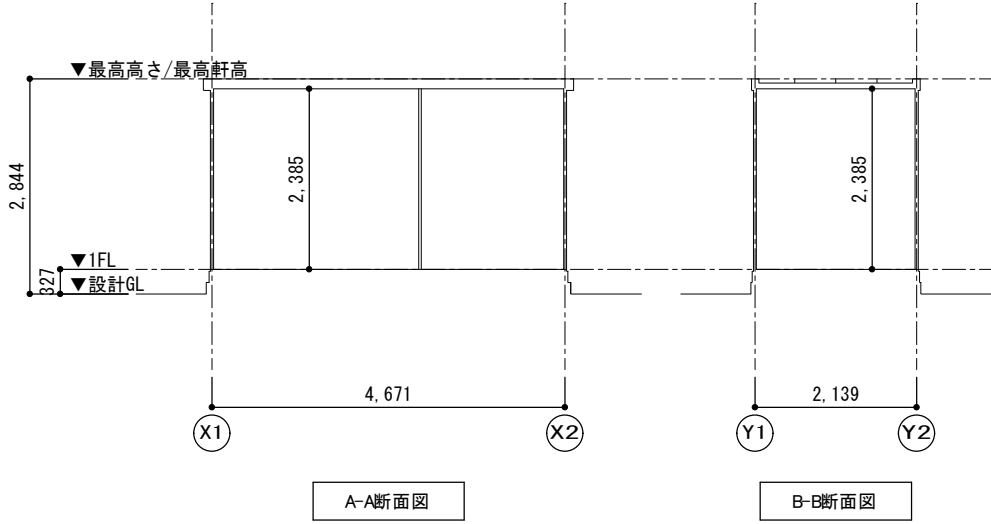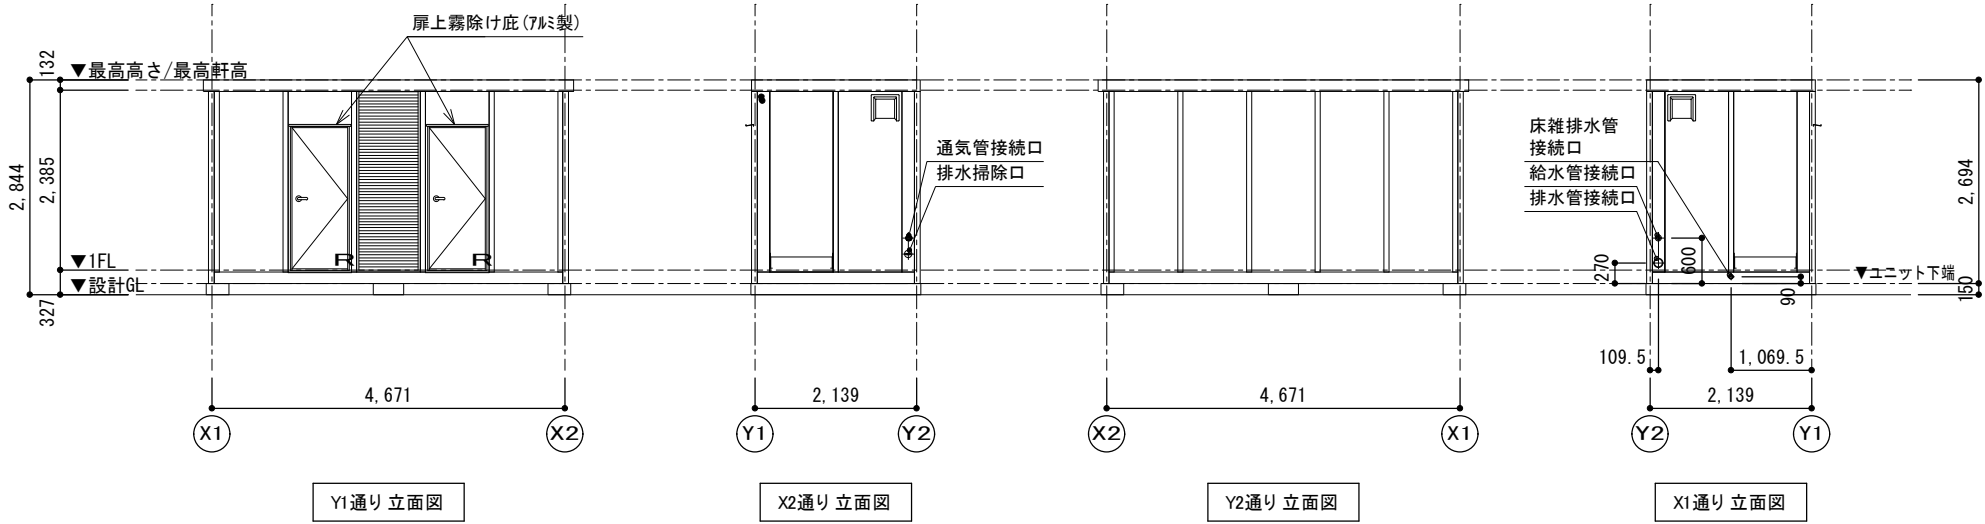




Y2通り立面図

Y2通り立面図

X1通り立面図

※オプション仕様
ACなし
各扉上霧除け底 (7mm製)
三協フロンティア サニット 男女用5型 47MSL 同等品

岐 阜 県 地 方 競 馬 組 合			
工事名	本場厩舎新築工事		
種 別	便所 8 棟 ユニットトイレ 基本図	図面番号	A 094 / 116
縮 尺	1/100	作成年月	令和 7年 5月
設計者	株 式 会 社 ト ク オ		
一級建築士氏名印	大臣登録 第366289号 溝川 誠 印		

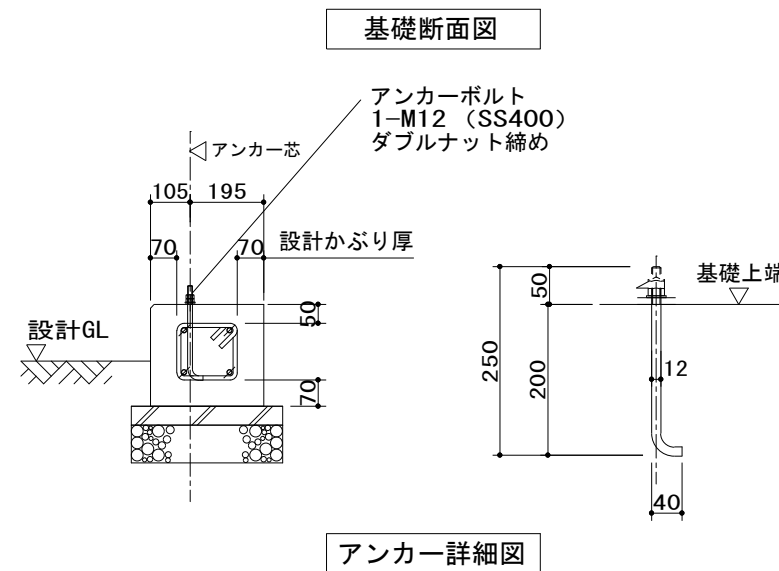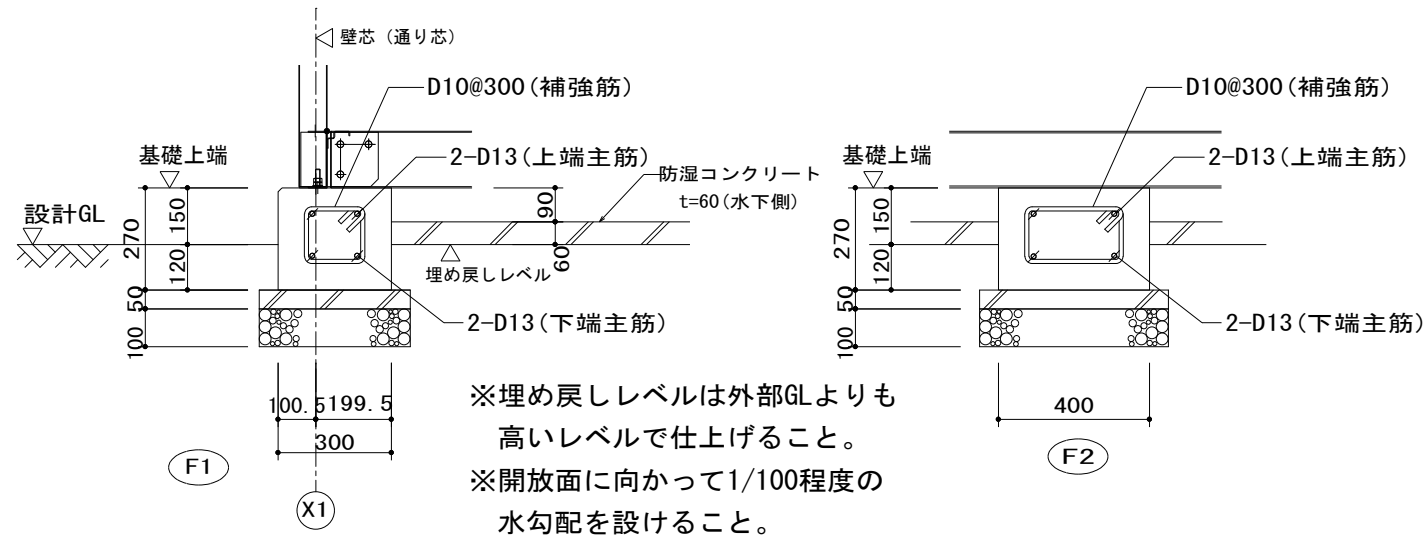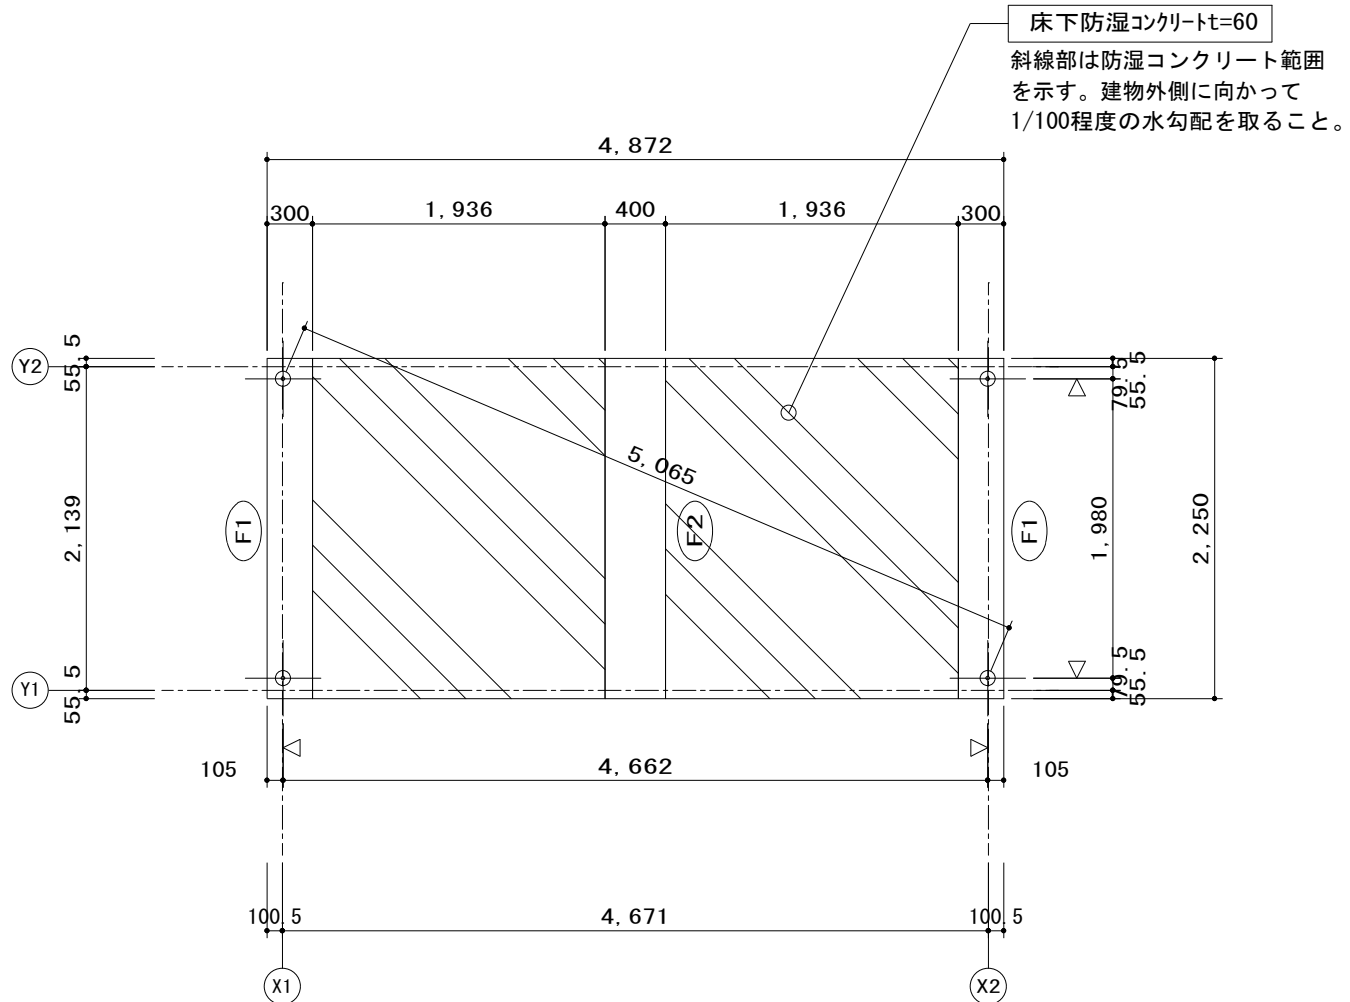

基礎伏図

(見下げ図)

特記なき限り下記による。

1. 基礎天端は設計GL+150とする。
2. 基礎下端は設計GL-120とする。
3. $\oplus$ はアンカーボルトを示す。
4. 特記なき ∇ はアンカーボルト芯を示す。

レベル精度	2mm以内
アンカーピッチ精度	4mm以内
対角精度	±3mm

* 地盤に高低差がある場合現場監督者に確認のこと。

長期許容支持力 $q_a = 30 \text{ kN}^2/\text{m}$

使用材料

1) コンクリート

設計基準強度 $F_c = 18 \text{ (N/mm}^2\text{)}$

品質基準強度 $F_q = 18 \text{ (N/mm}^2\text{)}$

調合管理強度 $F_m = 18 + mSn \text{ (N/mm}^2\text{)}$

※調合管理強度は品質基準強度に構造体強度補正値 (mSn) を加えた値とする。

・普通セメントの構造体強度補正値 (mSn)

平均気温	$8 \leq \theta$	$0 \leq \theta < 8$
mSn	+3	+6

※暑期中間におけるmSnは+6とする。


2) 鉄筋 SD295A

基礎リスト


(S=1:20)

特記なき限り下記による。


1. $\circ$ は、鉄筋 D10 を示す。
2. $\oslash$ は、鉄筋 D13 を示す。

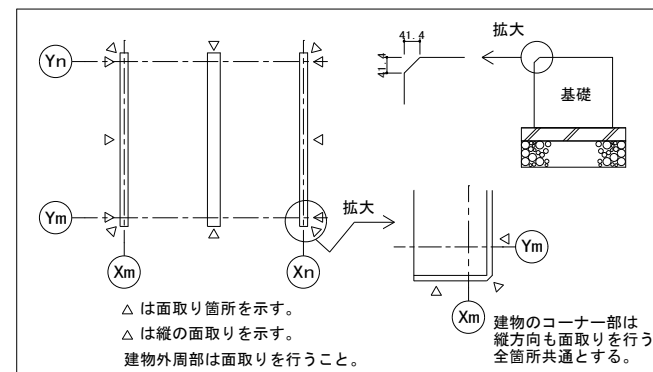

岐阜県地方競馬組合			
工事名	本場厩舎新築工事		
種別	便所8棟 ユニットトイレ 基礎図	図面番号	A 095 / 116
縮尺	1/10, 1/20, 1/50	作成年月	令和 7年 5月
設計者	株式会社 トクオ		
一級建築士氏名印	大臣登録 第366289号 溝川 誠 印		

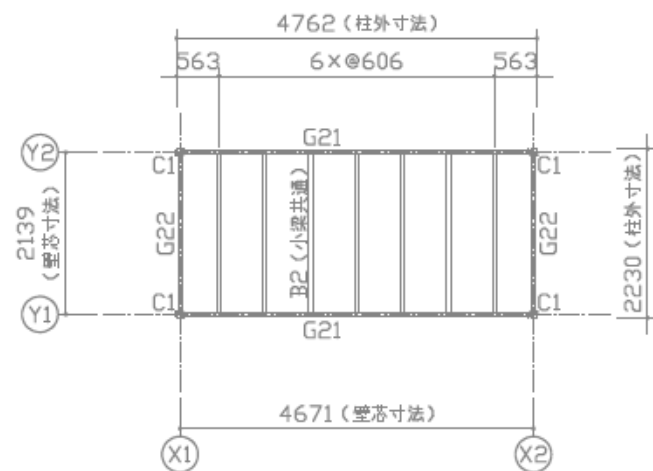


屋根梁伏図

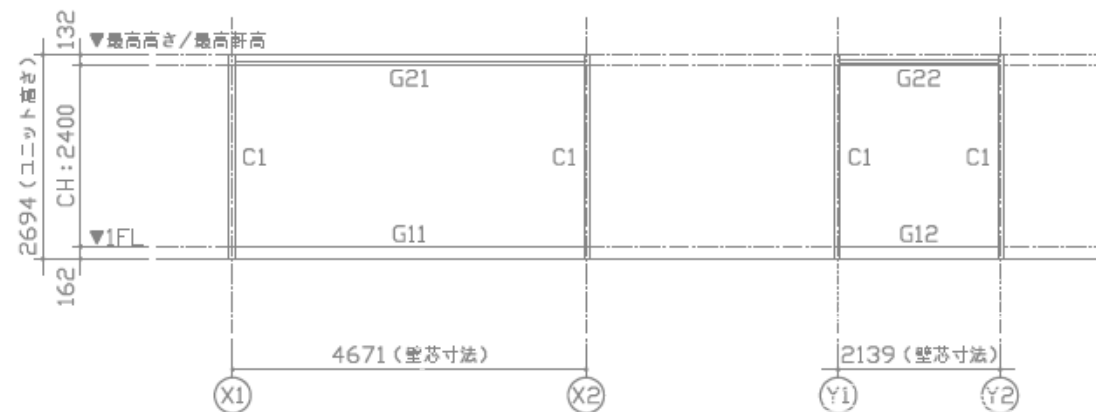

Y通り軸組図


X通り軸組図

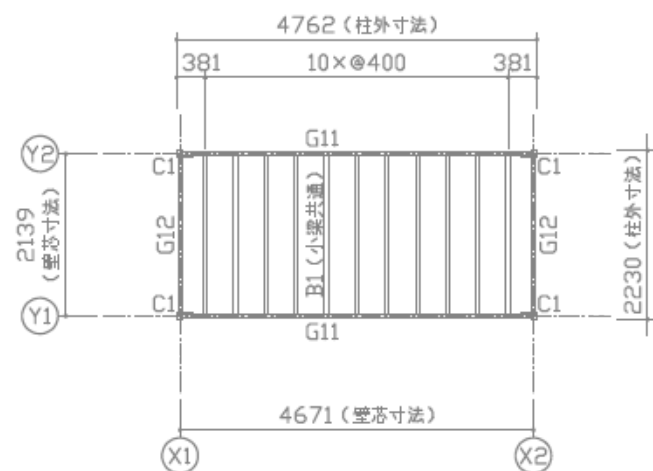


床梁伏図

鉄骨部材リスト (MSL)					
部 位	符 号	形 状	部 材	継 手	備 考
柱	C1	□	□-75×75×2.3	-	材質はSTKR400とする。
大梁	G11	└	└-150×50×3.2	GPL-4.5 3-M16	材質はSGH400とする。
	G12	┐	┐-150×50×3.2	隅肉溶接	
	G21	└ ^{※1}	└-100×50×55×43.2×3.2	GPL-6 2-M12	
	G22	┐ ^{※1}	┐-40×40×55×43.2×3.2	隅肉溶接	
小梁	B1	└	C-100×50×20×2.3	隅肉溶接	材質はSGH400 又はSSC400とする。
	B2	□	□-50×50×1.6	隅肉溶接	材質はSTKR400とする。
※部材表記の凡例は以下に示す。					
					

岐 阜 県 地 方 競 馬 組 合			
工事名	本場厩舎新築工事		
種 別	便所 8 棟 ユニットトイレ 構造図	図面番号	A 096 / 116
縮 尺	1/100	作成年月	令和 7年 5月
設計者	株 式 会 社 ト ク オ		
一級建築士氏名印	大臣登録 第366289号 溝川 誠 印		

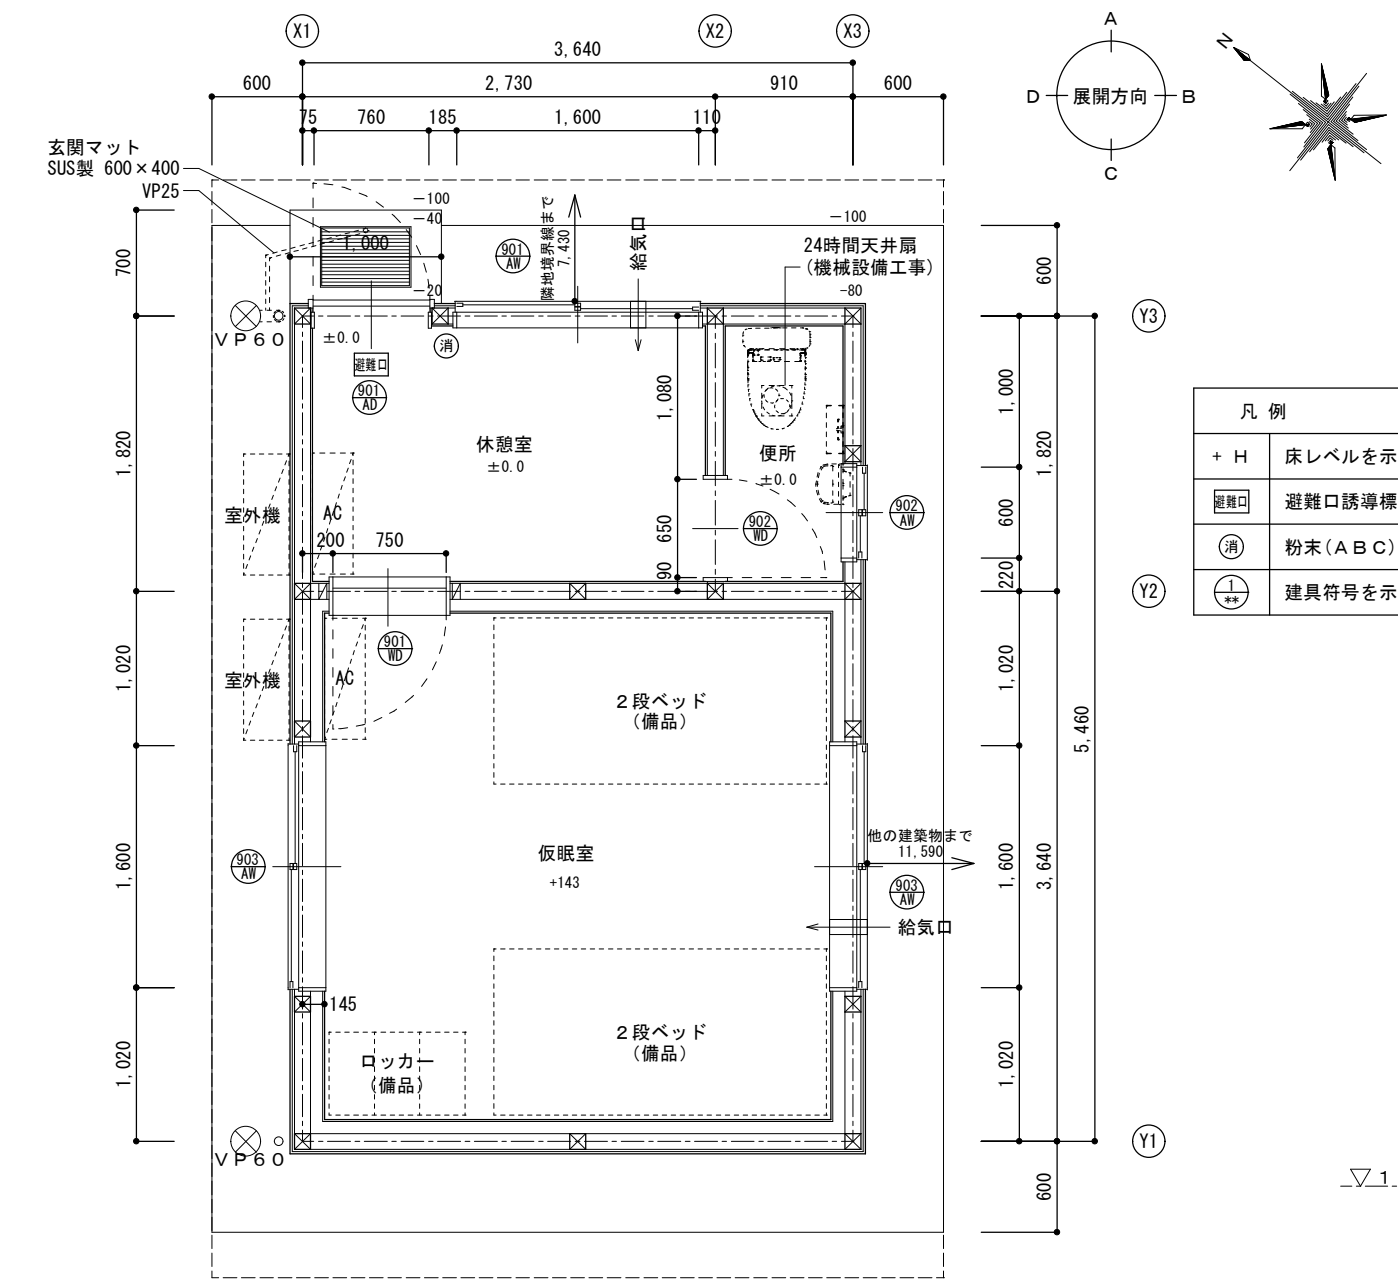

警備員待機所 平面詳細図 S=1/50

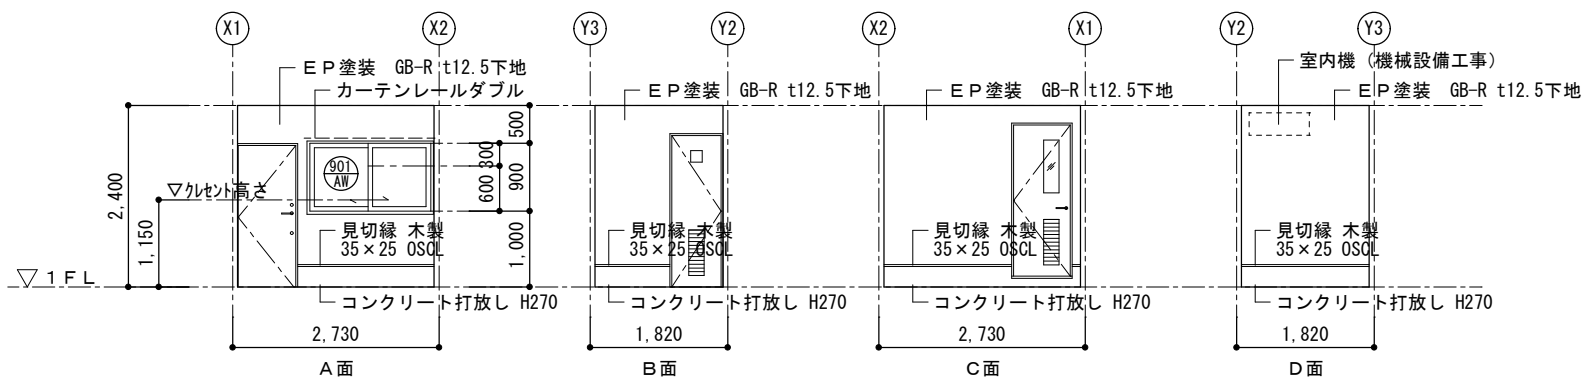


休憩室 展開図 S=1/100


警備員待機所 各室面積表 <1階>			
室名	計算式	床面積	
仮眠室	3.640 × 3.640 = 13.249600	13.24	
休憩室	2.730 × 1.820 = 4.968600	4.96	
便所	0.910 × 1.820 = 1.656200	1.65	

警備員待機所 消防法 無窓階チェック <1階>			
※ 平面図、建具表 参照			
1階床面積 = 19.87㎡			
●大開口 : AW-3 = 0.800 × 1.300 = 1.04㎡ 2ヶ所			
●床面積×1/30 : 19.87㎡ × 1/30 = 0.67㎡ < 1.04㎡ × 2 = 2.08㎡ ∴ 有窓階			

警備員待機所 建築基準法チェック <1階>														AW-903 採光補正係数 = $11.590 \div 1.880 \times 10^{-1} = 60.64 \cdots \therefore 3.0$										AW-901 採光補正係数 = $7.430 \div 1.570 \times 10^{-1} = 46.32 \cdots \therefore 3.0$																	
室名	床面積		採光計算						換気計算						排煙計算																										
	A	L	建具 符号	計算式				判定	V	建具 符号	計算式				判定	S	建具 符号	計算式				判定																			
				W	×	H	×				数量	×	係数	有効面積				W	×	H	×		数量	有効面積	W	×	H	×	数量	有効面積											
仮眠室	13.24	1.90	AW-903	1.600	×	1.300	×	1	×	3.0	=	2.080000	2.08	OK	0.67	AW-903	1.600	×	1.300	×	1	×	1/2	=	1.040000	1.04	OK	0.27	AW-903	1.600	×	0.600	×	1	×	1/2	=	0.480000	0.48	OK	
休憩室	4.96	0.71	AW-901	1.600	×	0.900	×	1	×	3.0	=	5.850000	5.85	OK	0.25	AW-901	1.600	×	0.900	×	1	×	1/2	=	0.720000	0.72	OK	0.10	AW-901	1.600	×	0.300	×	1	×	1/2	=	0.240000	0.24	OK	
L … 採光必要開口面積 A/7														V … 換気必要開口面積 A/20														S … 排煙必要開口面積 A/50													

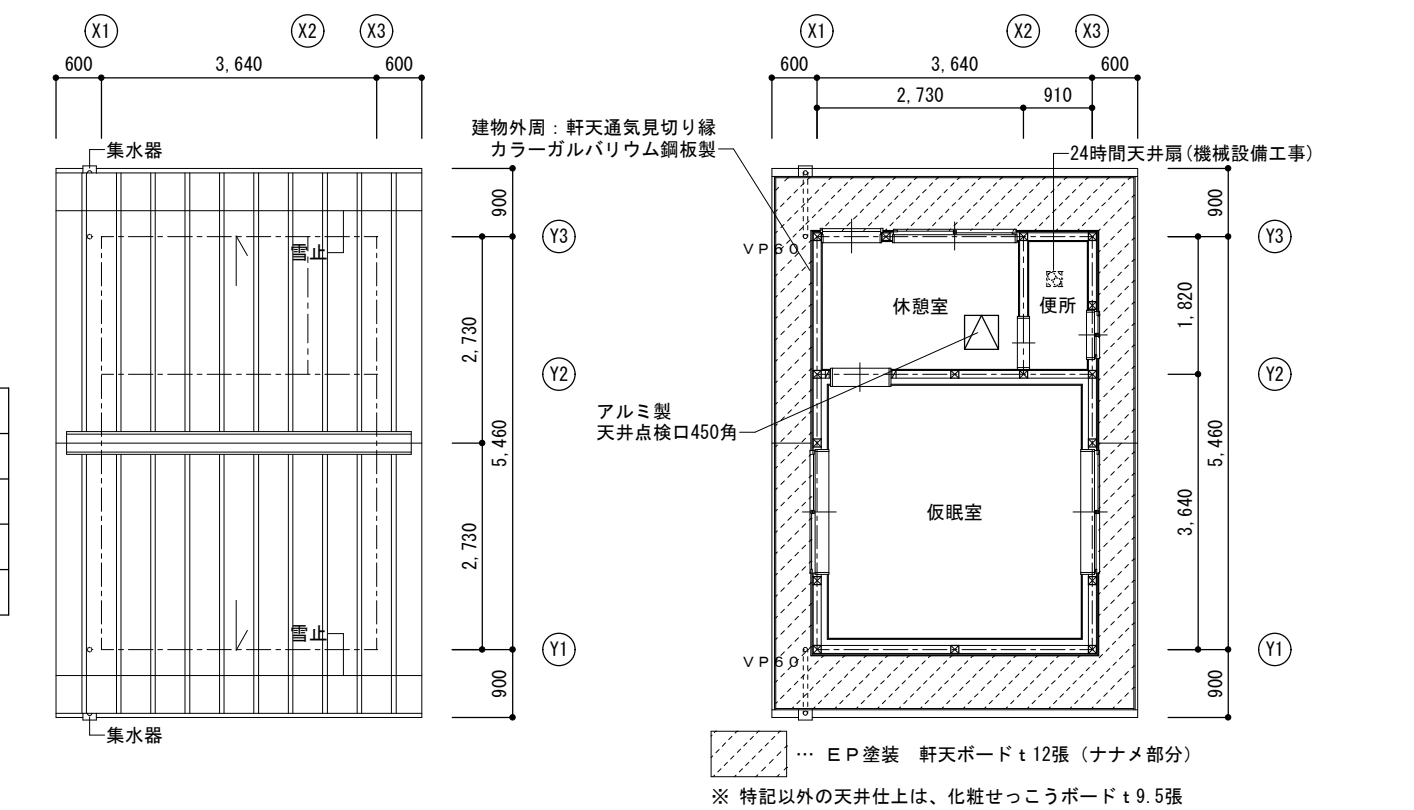

仮眠室 展開図 S=1/100

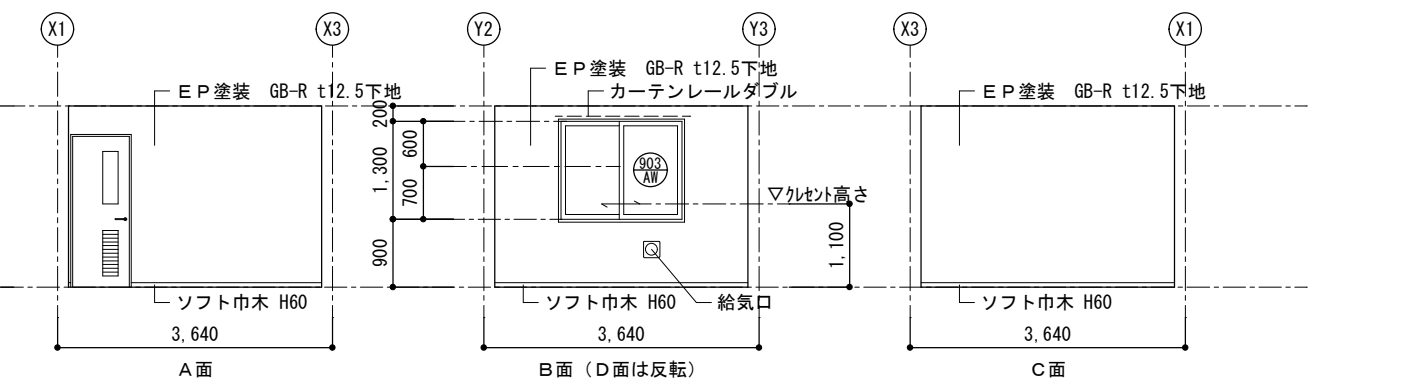

便所 展開図 S=1/100


警備員待機所 面積表	
計算式	計(㎡)
3.640 X 5.460 =	19.8744
合計	19.8744
床面積	19.87㎡
建築面積	19.87㎡


岐阜県地方競馬組合			
工事名	本場厩舎新築工事		
種別	警備員待機所 平面詳細図・屋根伏図・面積表・展開図・天井伏図	図面番号	A 097 / 116
縮尺	1/50, 1/100	作成年月	令和 7年 5月
設計者	株式会社 トクオ		
一級建築士氏名印	大臣登録 第366289号 溝川 誠 印		







外 部 仕 上 表					
部 位		仕 様	部 位		仕 様
屋根		カラーガルバリウム鋼板 t0.4 瓦棒葺き 雪止1段 アスファルトルーフィング940 + 構造用合板 t12 (特類) 下地	軒裏		E P 塗装 軒天ボード t12張 (準耐火構造 認定番号：QF030RS-0280)
屋根金物		換気棟カバー・棟包 (カラーガルバリウム鋼板製 t0.4) L＝棟全長 軒先水切・軒先唐草・ケラバ水切：カラーガルバリウム鋼板 t0.4	軒裏換気金物		軒天通気見切り縁：カラーガルバリウム鋼板製 (準耐火構造 認定番号：QF030RS-0280)
破風板、鼻隠し		カラーガルバリウム鋼板 t0.4巻き、構造用合板 t12下地	外壁		窯業系サイディング 横張り 下地：間柱@455・通気金具留め・透湿防水シート t0.20 ※ 通気金具：外壁材メーカー専用金具 (防火構造 認定番号：PC030BE-9201)
軒樋		硬質塩ビ製 (カラー・半丸タイプ) W=105	外壁断熱材		グラスウール t 90, t 105 (※2参照) 充填 24kg/m3 (防湿フィルム付)
縦樋		硬質塩ビパイプ (カラー) 60φ ※SUS 掴み金物@1,200内外	外壁金物		土台通気水切り (防鼠)、通気見切り縁：カラーガルバリウム鋼板t0.35 (出隅・ジョイント・エンドキャップ共)

内 部 仕 上 表											
棟	階	室 名	床高	床	巾 木	壁	天 井	廻り縁	天井高	室名札	備 考
9	1階	仮眠室	FL+143	ビニル床シート張 t2.0 下地合板 t12張 + 構造用合板 t24張 木造床組 + 押出法ポリスチレンフォーム保温板 t100	ソフト巾木 H60	E P 塗装 GB-R t12.5下地 木胴縁下地	化粧せつこうボード t 9.5張 天井裏：グラスウール t 105 充填 24kg/m3	塩ビ	2,400	○	クーラースリーブ カーテンレール
		休憩室	FL±0	ビニル床シート張 t2.0 コンクリート金こて下地	コンクリート打放し H270	E P 塗装 GB-R t12.5下地	化粧せつこうボード t 9.5張 天井裏：グラスウール t 105 充填 24kg/m3	塩ビ	2,400		クーラースリーブ カーテンレール
		便所	FL±0	ビニル床シート張 t2.0 コンクリート金こて下地	コンクリート打放し H270	E P 塗装 GB-R t12.5下地	化粧せつこうボード t 9.5張 天井裏：グラスウール t 105 充填 24kg/m3	塩ビ	2,200	○	


※1 屋根・外壁 グラスウール断熱材 … 24kg/m3以上 (熱伝導率 0.038 W/m・K 以上)						シックハウス対策 (「居室」に限定せず「非居室」にも適用する)					
※2 外壁 グラスウール断熱材の厚さ … 耐力壁 (真壁) 部分：t 90、耐力壁以外の部分：t 90、t 105						・クロルビリホスを添加した建築材料材を用いない。					
※3 外壁 窯業系サイディング … ケイミュー㈱／シックイフラット 親水コート 厚15 同等品以上 かつ 厚15mm以上						・電気室等 (非居室) 単独用途の場合には、下記のシックハウス対策を適用しない。					
※4 軒天 軒天ボード t12張 … 大建工業㈱／ダイライト軒天30 無塗装 同等品以上						・内装材について、「告示 対象建築材料以外の建築材料」または、ホルムアルデヒド発散速度が ⁰ 0.005mg/㎡h 以下の告示対象建築材料 (F☆☆☆☆) を使用すること。(告示対象建築材料を使用した造り付け家具、キッチン・キャビネット等製品を含む)					
※5 軒天通気見切り縁 … 日本化学産業㈱／BM2 同等品以上						・下地材、断熱材その他これらに類する面材について、「告示 対象建築材料以外の建築材料」またはホルムアルデヒド発散速度が ⁰ 0.005mg/㎡h 以下の告示対象建築材料 (「F☆☆☆☆」) を使用すること。					
※6 クーラースリーブ … 内部キャップ：樹脂製φ75、外部キャップ：SUS製φ75、パイプ：SU75 L150						・石綿、吹付石綿、吹付ロックウール (含有率0.1%越え) を使用しない。					
※7 E P ： 合成樹脂エマルションペイント塗り											

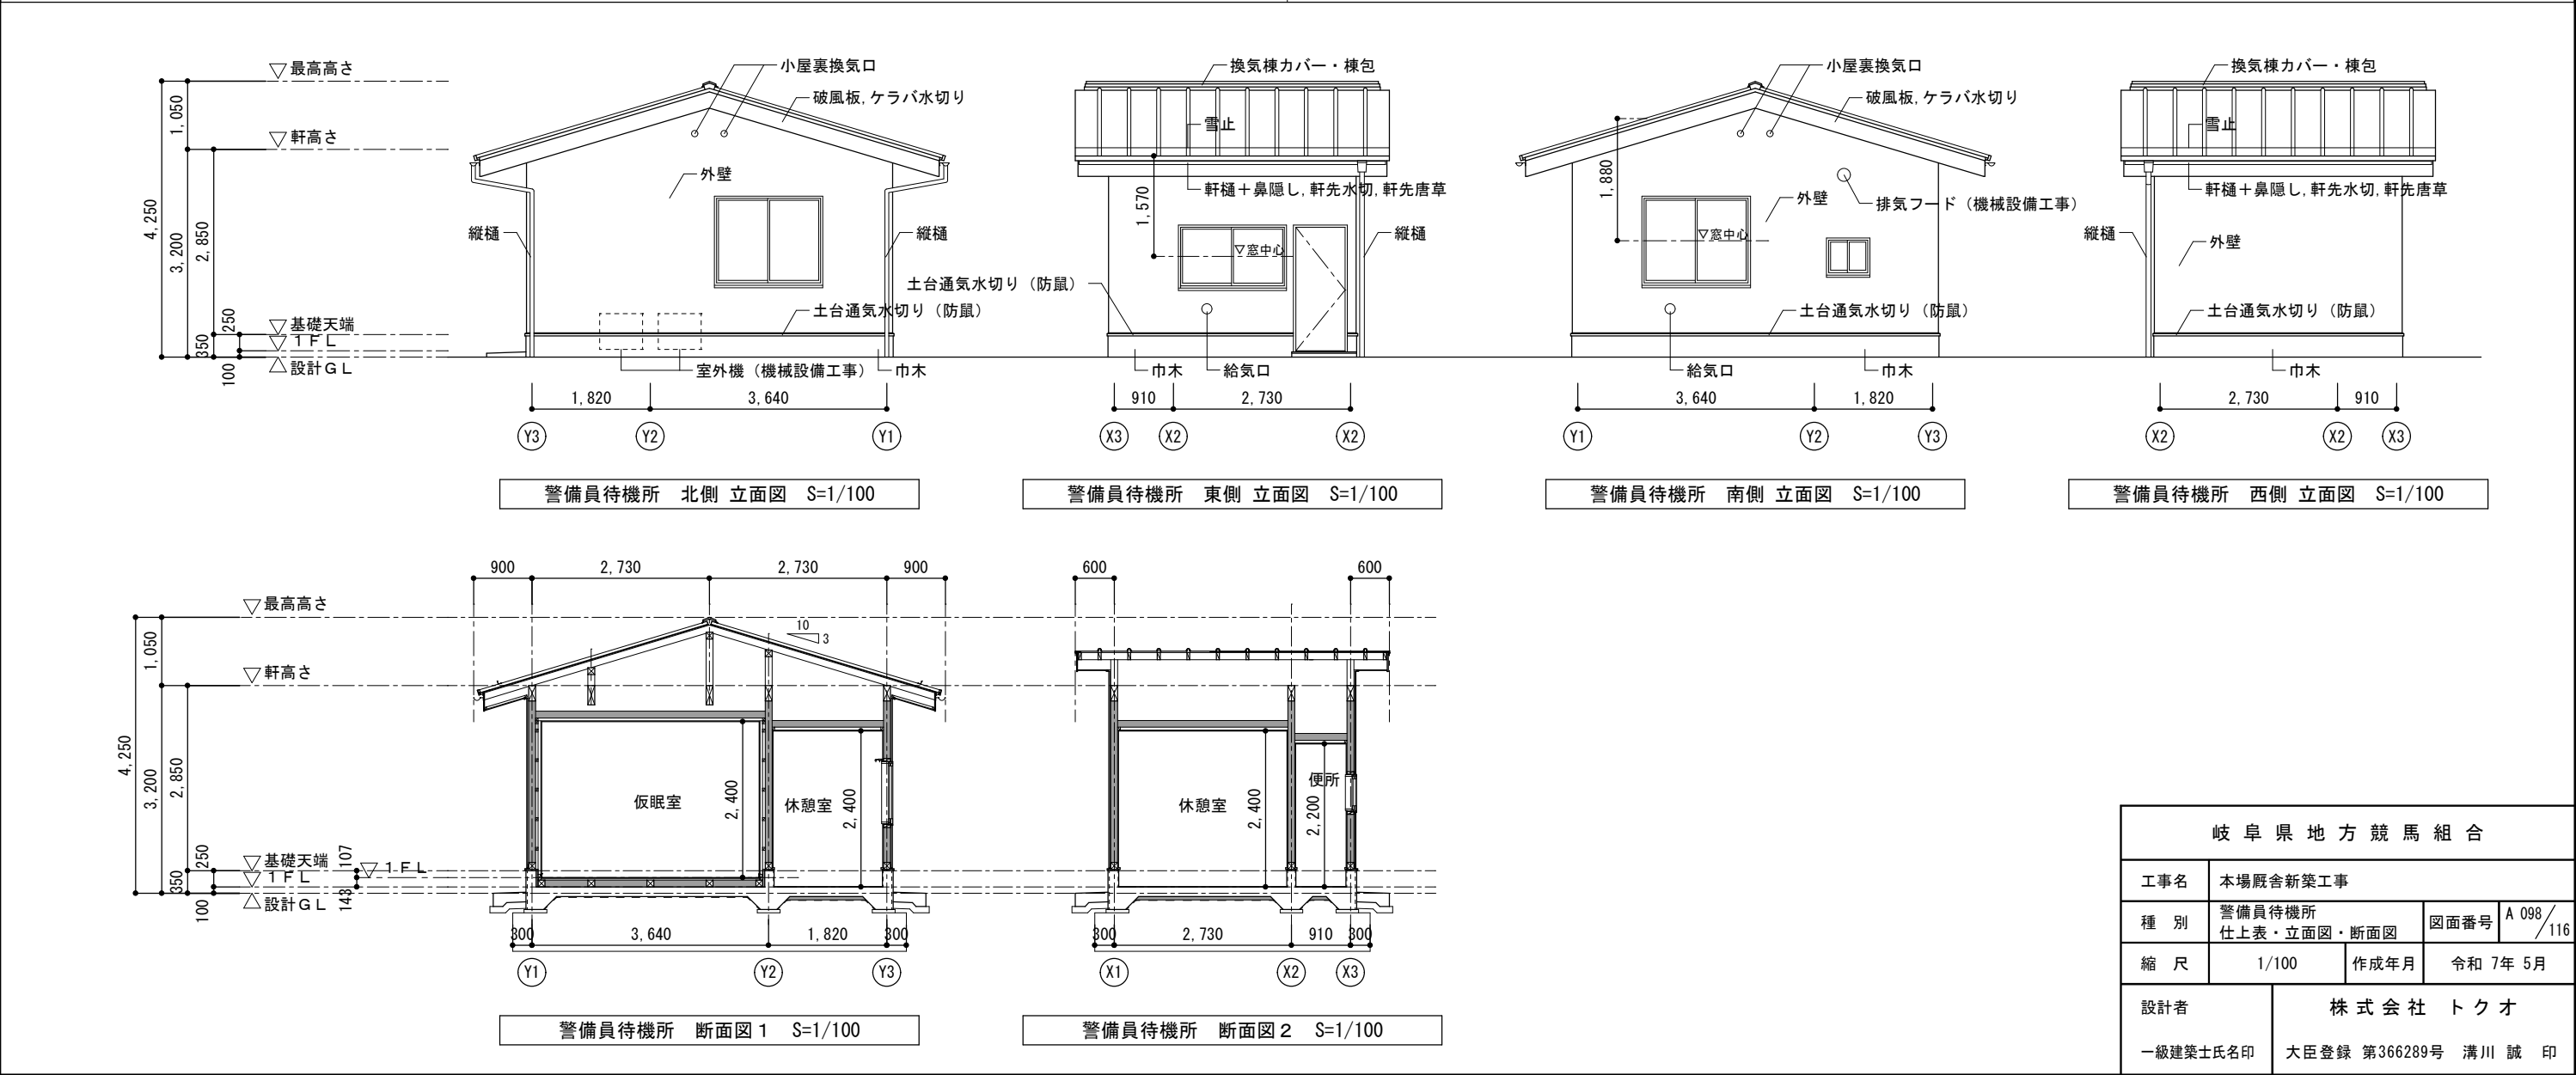

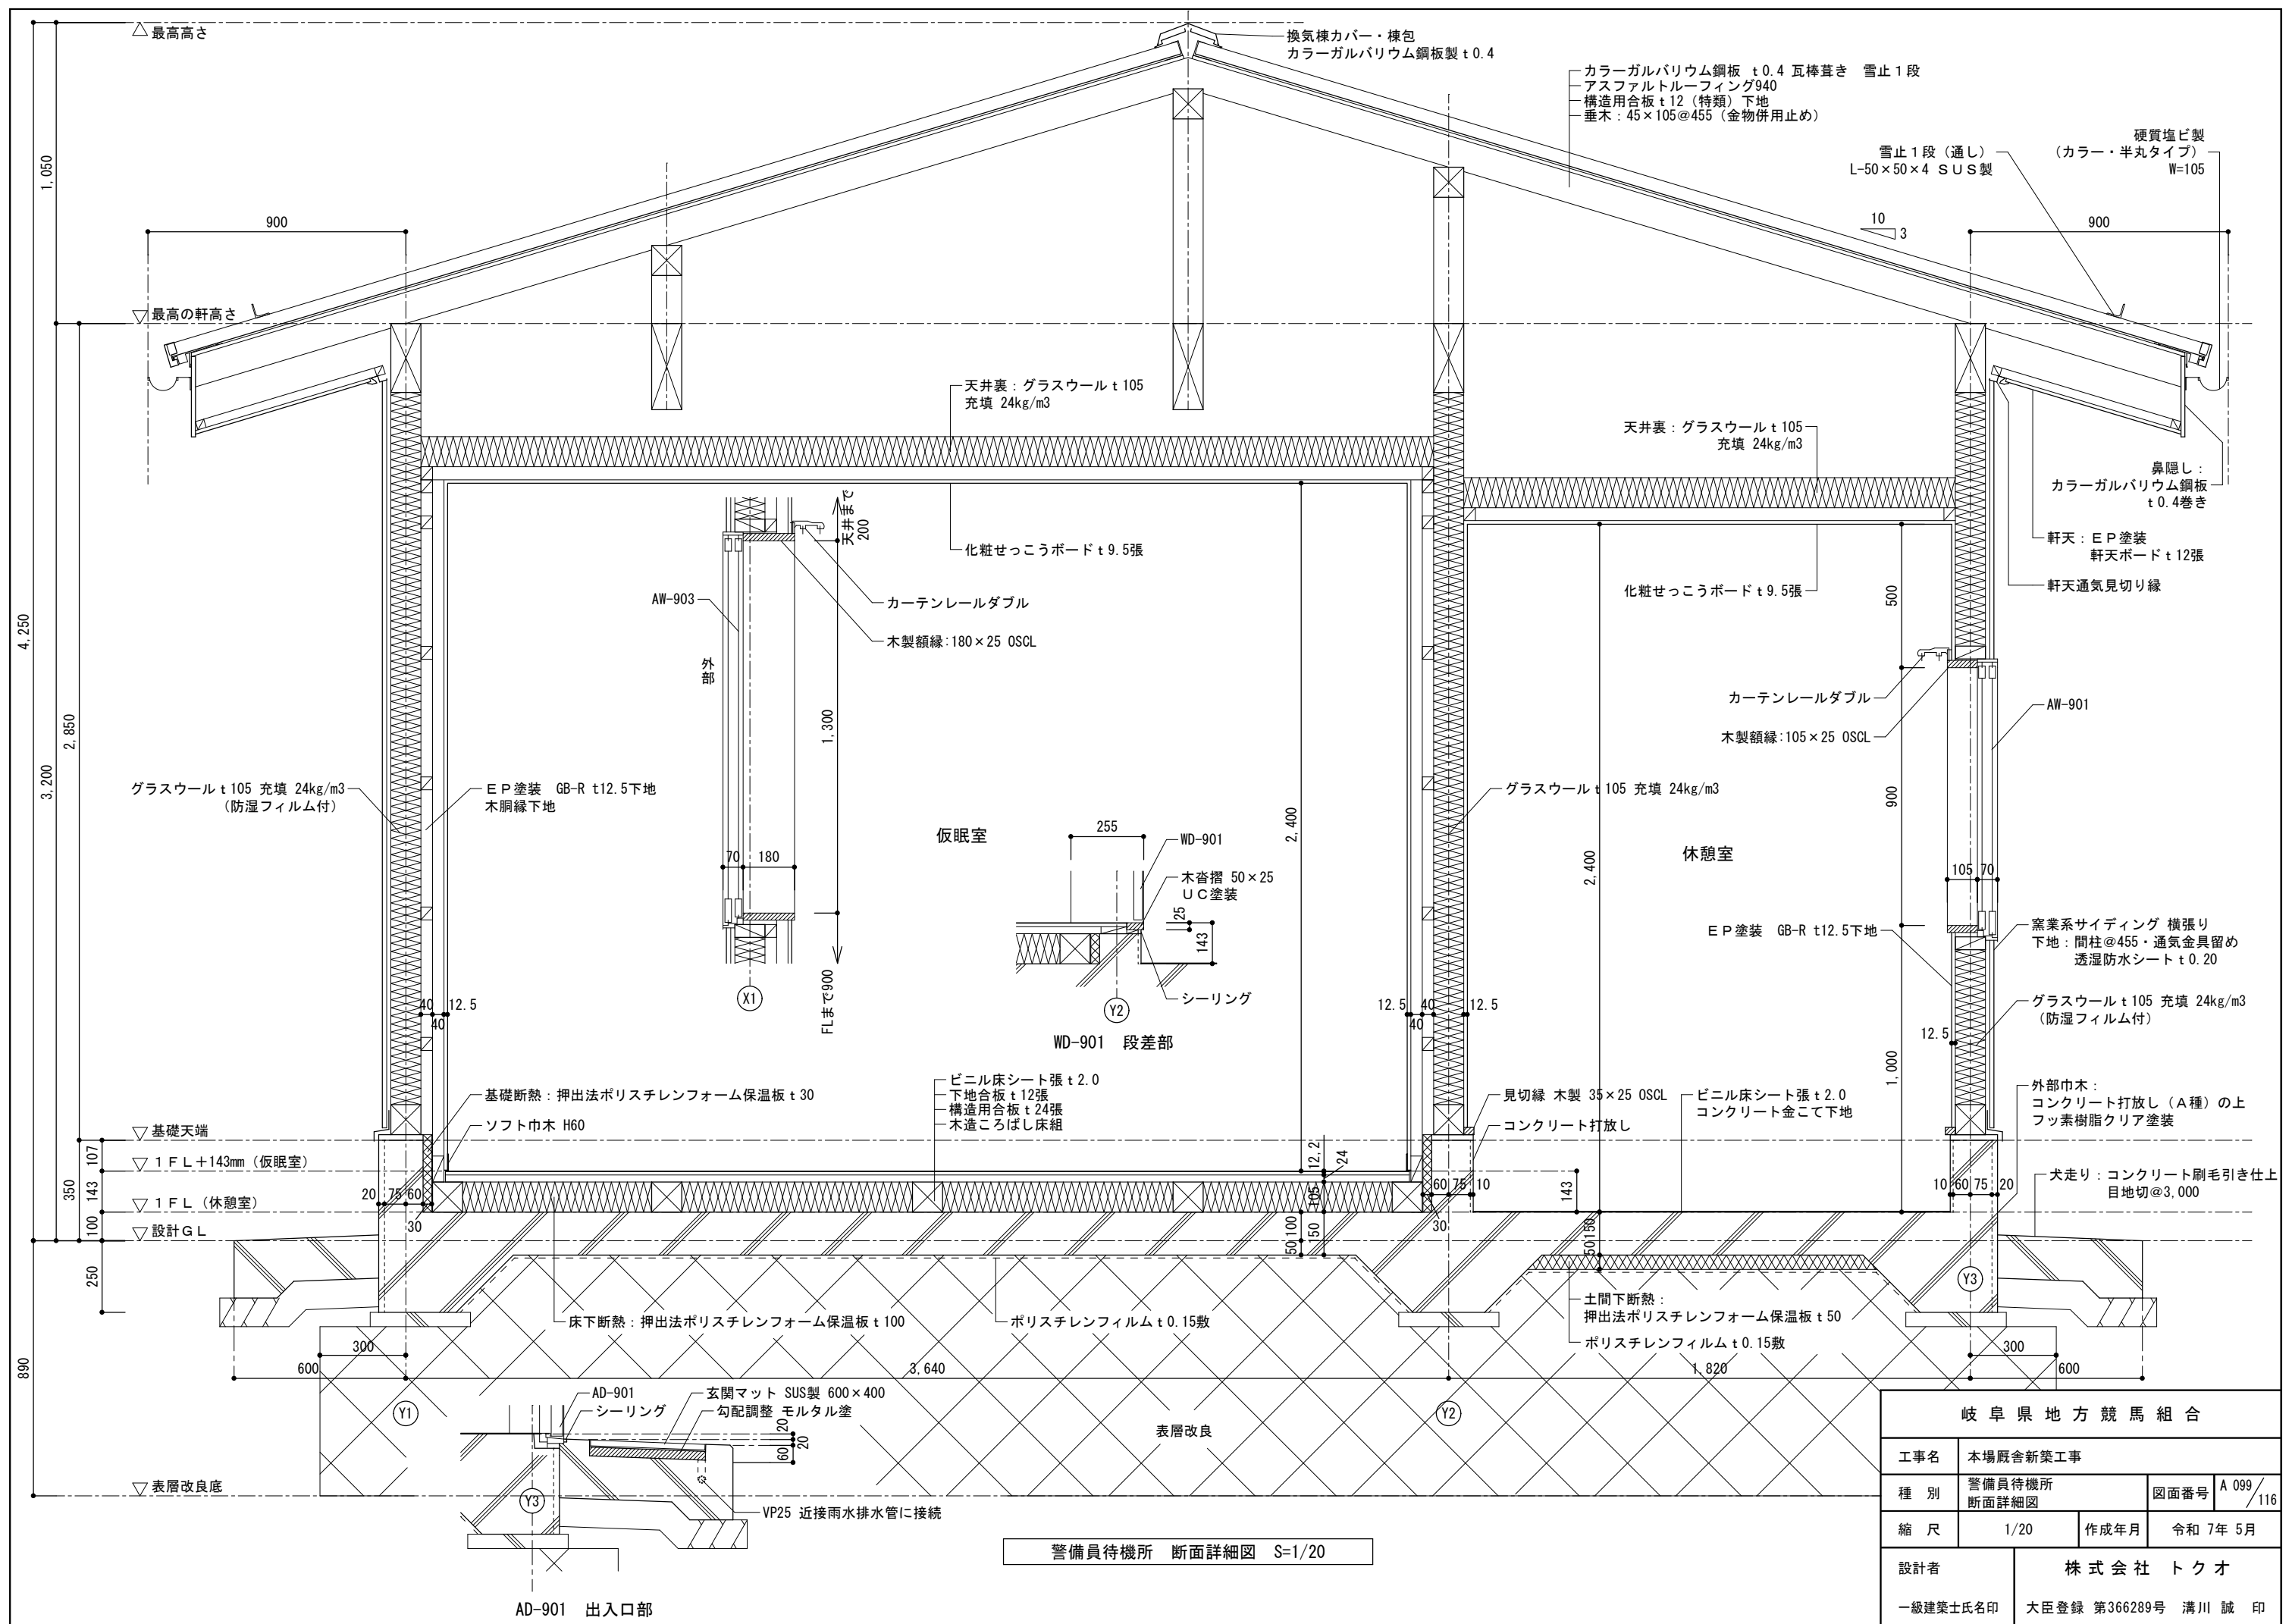


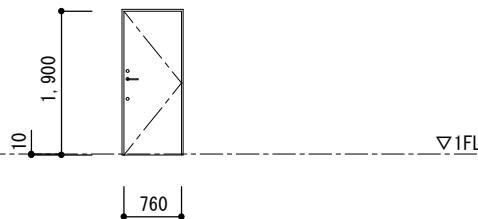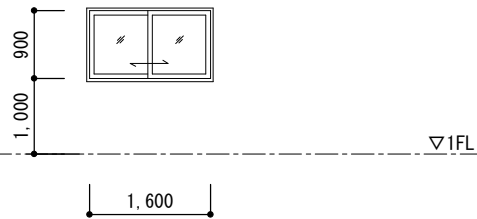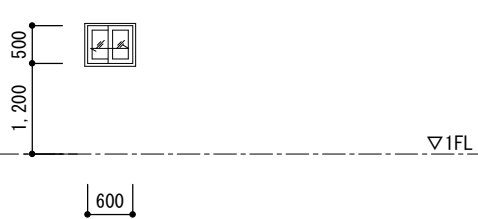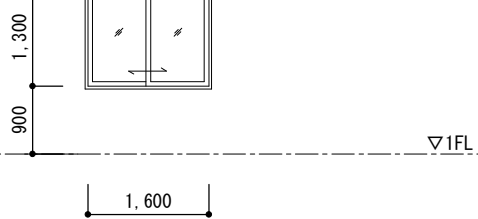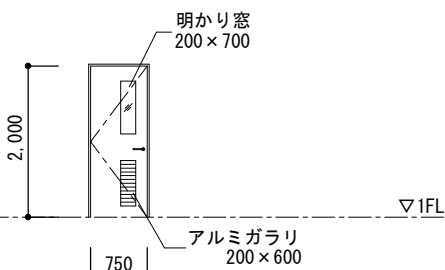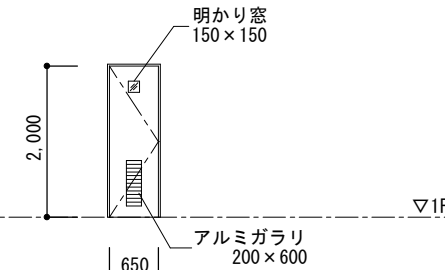符 号	取付場所	A D－9 0 1	休憩室	【警備員 待機所】	A W－9 0 1	休憩室	【警備員 待機所】	A W－9 0 2	便所	【警備員 待機所】	A W－9 0 3	仮眠室	【警備員 待機所】		
数 量		1			1			1			2				
姿 図		※木造用、寸法は規格品寸法とする 断熱仕様（K4）			※住宅用半外付サッシ 寸法は規格品寸法とする 窓は、日射取得型とする			※住宅用半外付サッシ 寸法は規格品寸法とする 窓は、日射取得型とする			※住宅用半外付サッシ 寸法は規格品寸法とする 窓は、日射取得型とする				
															
型 式	見 込	アルミ製片開き戸			7 0	アルミ製引き違いサッシ			7 0	アルミ製引き違いサッシ			7 0		
材 質	仕 上	化粧鋼板				アルミ（カラー）				アルミ（カラー）					
硝 子		－				Low-E ガラス t 5＋A 1 2＋フロートガラス t 5				Low-E ガラス t 3＋A 1 2＋フロートガラス t 3					
金 物		レバーハンドル、ドアクローザー、ドアガード ドアスコープ(蓋付)、丁番、ステンレス沓摺、ダブルロック				クレセント、ステンレス網戸 附属金物一式				クレセント、ステンレス網戸 附属金物一式					
備 考		木製額縁:105×25 O S, C L				木製額縁:105×25 O S, C L				木製額縁:105×25 O S, C L					
符 号	取付場所	W D－9 0 1	仮眠室	【警備員 待機所】	W D－9 0 2	便所	【警備員 待機所】								
数 量		1			1										
姿 図															
型 式	見 込	木製片開きフラッシュ戸			枠：2 5 5、扉：3 0	木製片開きフラッシュ戸			枠：1 6 0、扉：3 0						
材 質	仕 上	シナ合板 O S, C L				シナ合板 O S, C L									
硝 子		透明ガラス t 5				型ガラス t 4									
金 物		レバーハンドル、丁番、戸当たり、ドアクローザー アルミガラリ				レバーハンドル（表示錠） 丁番、戸当り、アルミガラリ									
備 考															
											岐 阜 県 地 方 競 馬 組 合				
											工事名	本場厩舎新築工事			
											種 別	警備員待機所 建具表		図面番号	A 100／116
											縮 尺	1/100	作成年月	令和 7年 5月	
											設計者		株 式 会 社 ト ク オ		
											一級建築士氏名印		大臣登録 第366289号 溝川 誠 印		


品番	品名	図版及寸法	員数	材質	備考
1	G-2 A梱包		1	亜鉛処理鋼板 焼付塗装	
2	G-2 B梱包		1	亜鉛処理鋼板 焼付塗装	
3	G-2 C梱包		1	亜鉛処理鋼板 焼付塗装	
4	G-2 D梱包		1	亜鉛処理鋼板 焼付塗装	
5	G-2 E梱包		1	亜鉛処理鋼板 焼付塗装	
6	G-2 F梱包		1	亜鉛処理鋼板 焼付塗装	
7	G-2 G梱包		1	亜鉛処理鋼板 焼付塗装	
8	土台		1		
9	ベニヤ板		2		
10	バルベツ		1	PP	
11	レセツ		1	PF他	
12	アルミサッシ大		1		
13	アルミサッシ小		2		

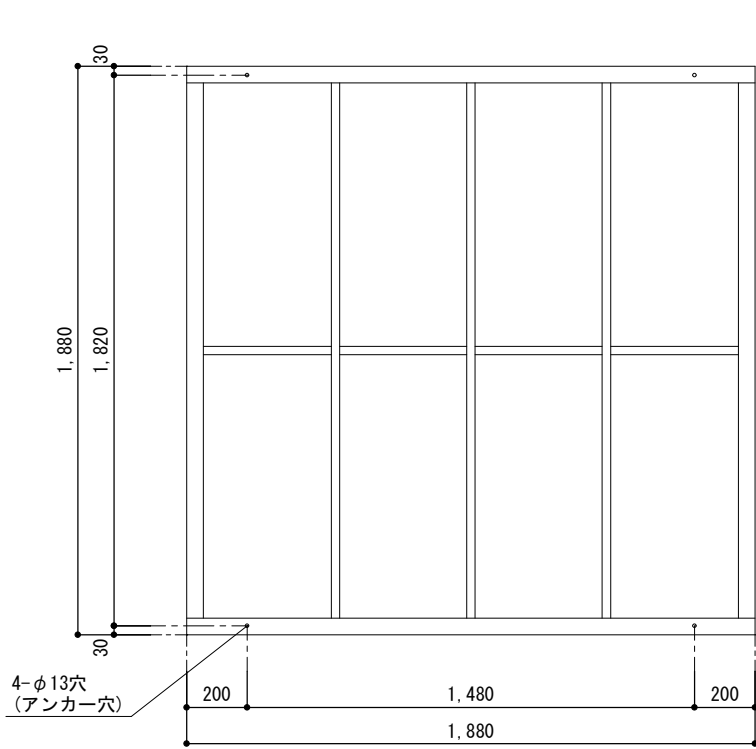

アンカーボルト：4-φ13 L260 フックまたは定着板付き
守衛室1・守衛室2 土台伏図 S=1/25

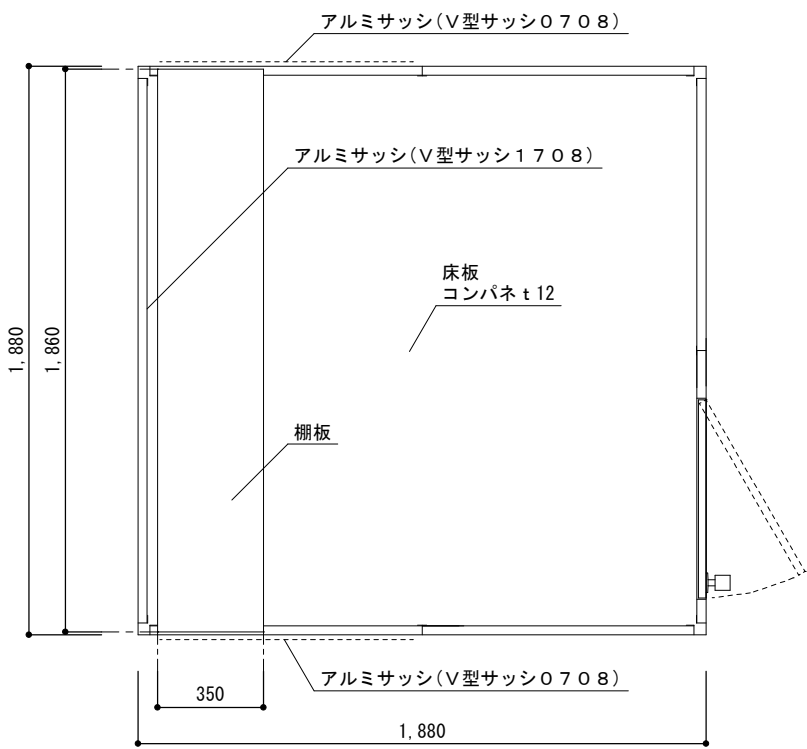


守衛室1・守衛室2 平面図 S=1/25

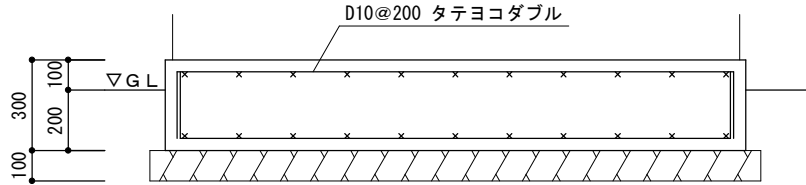


コンクリート設計基準強度 $F_c = 21$ (N/mm²)


守衛室1・守衛室2 基礎詳細図 S=1/25

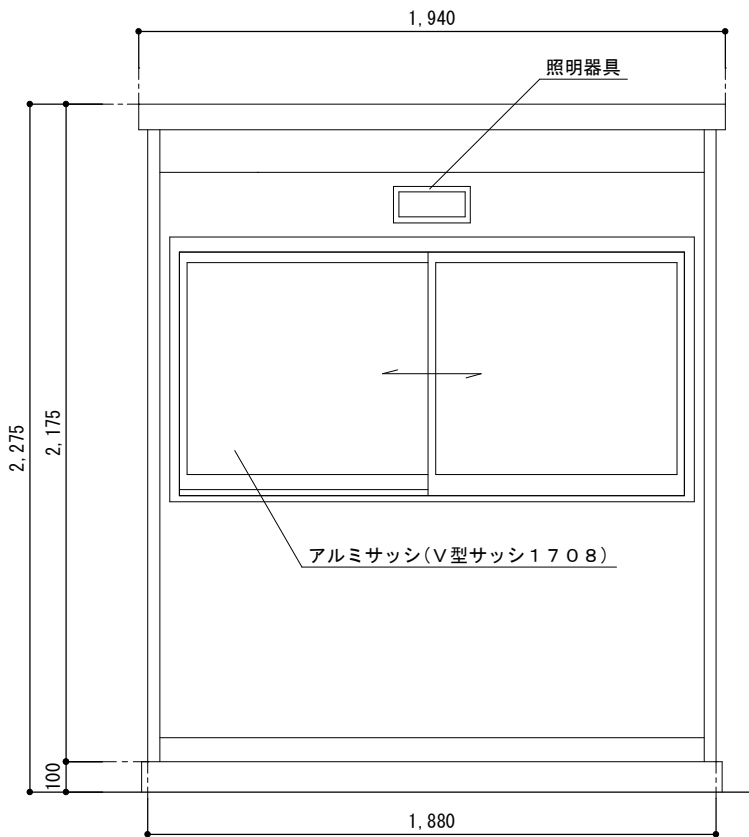


守衛室1・守衛室2 B面立面図 S=1/25

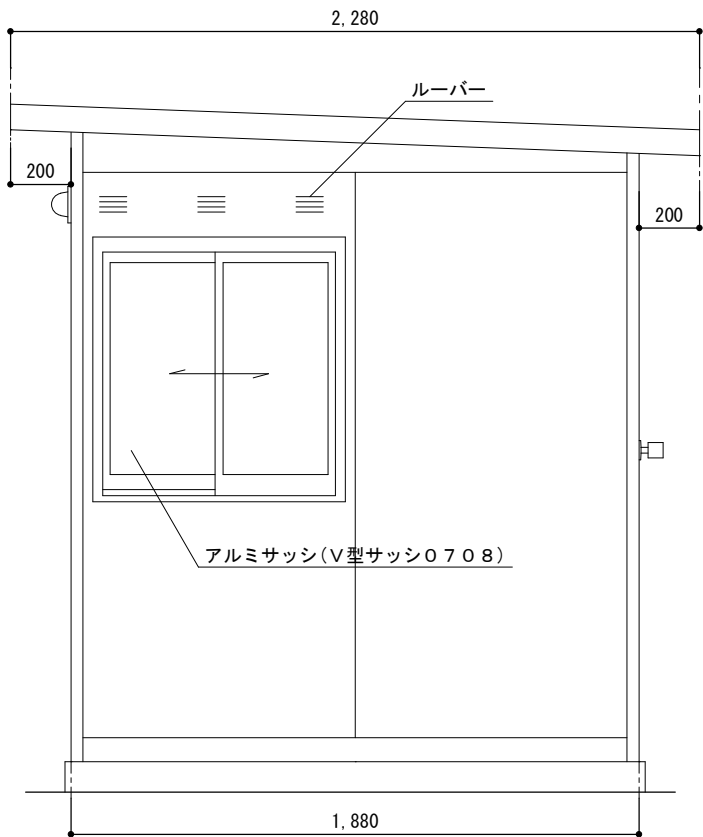

守衛室1・守衛室2 A面・C面立面図 S=1/25

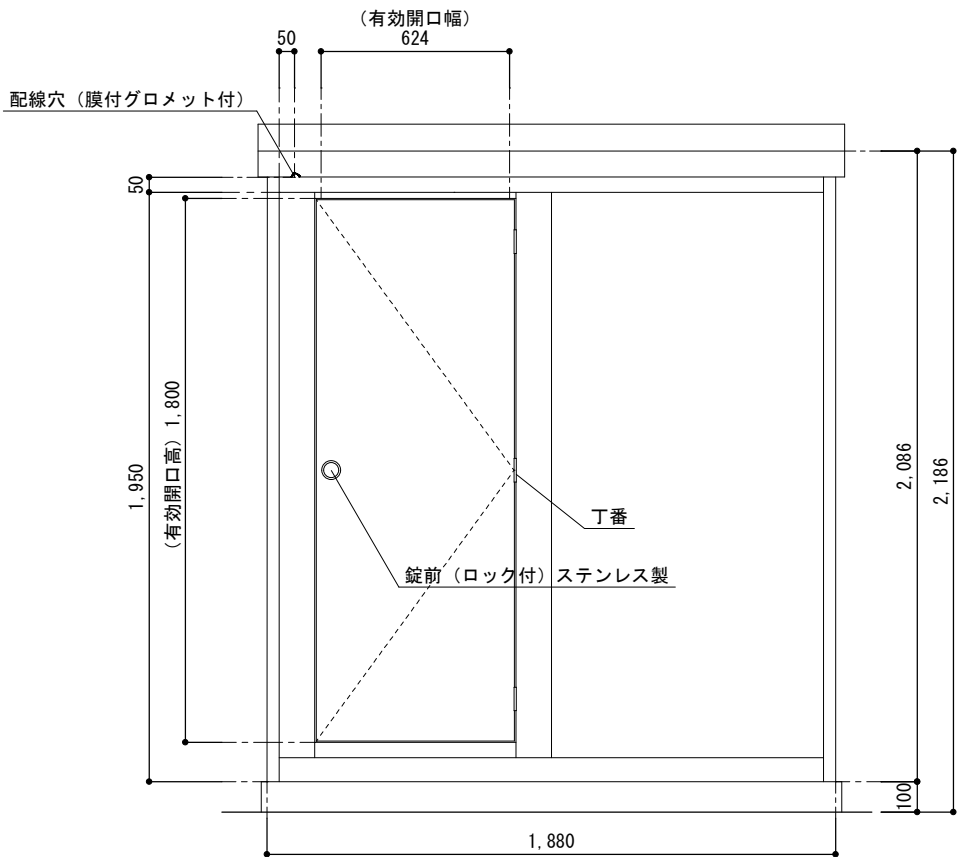

守衛室1・守衛室2 D面立面図 S=1/25

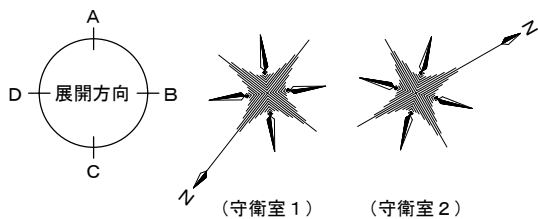









仕上表	
屋根	亜鉛防錆処理鋼板 t0.8 焼付塗装
壁パネル・扉	亜鉛防錆処理鋼板 t0.6 焼付塗装
床フレーム	亜鉛防錆処理鋼板 t1.6 焼付塗装
床板	コンパネ t12
サッシ	アルミサッシ フロートガラス t3
棚	スチール製

面積表	
1.880 × 1.880 =	3.5344 3.53㎡

旭ハウス工業㈱ G-2 同等品

岐阜県地方競馬組合			
工事名	本場厩舎新築工事		
種別	守衛室1・守衛室2 基本図	図面番号	A 101 / 116
縮尺	1/25	作成年月	令和 7年 5月
設計者	株式会社 トクオ		
一級建築士氏名印	大臣登録 第366289号 溝川 誠 印		

		型 式	材 質	備 考
本 体	パネル		亜鉛処理鋼板 粉体塗装	
	土台		亜鉛処理鋼板 粉体塗装	
	柱		亜鉛処理鋼板 粉体塗装	
	アルミサッシ			
そ の 他	バルベツト		P P	
	レセツプ		P F 他	
	床板			ペニヤ板

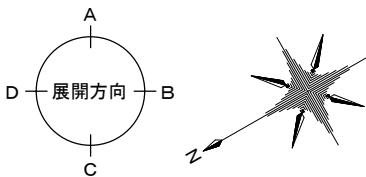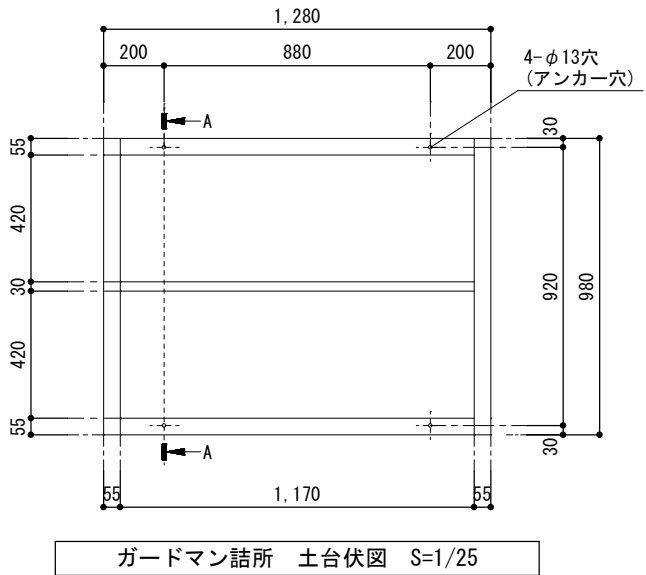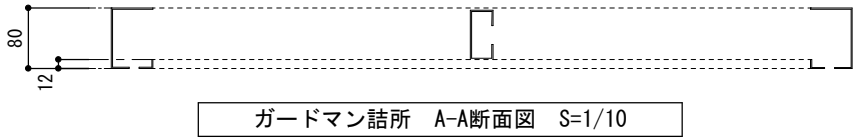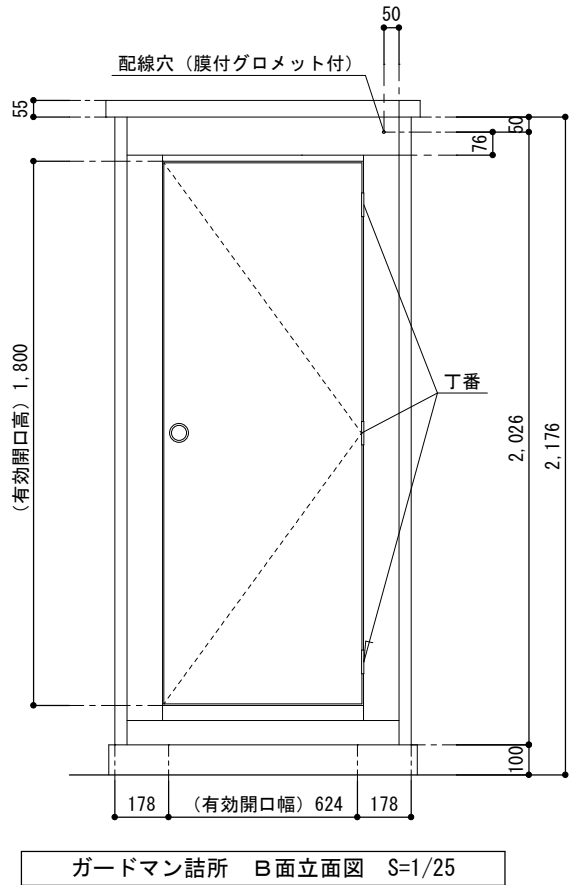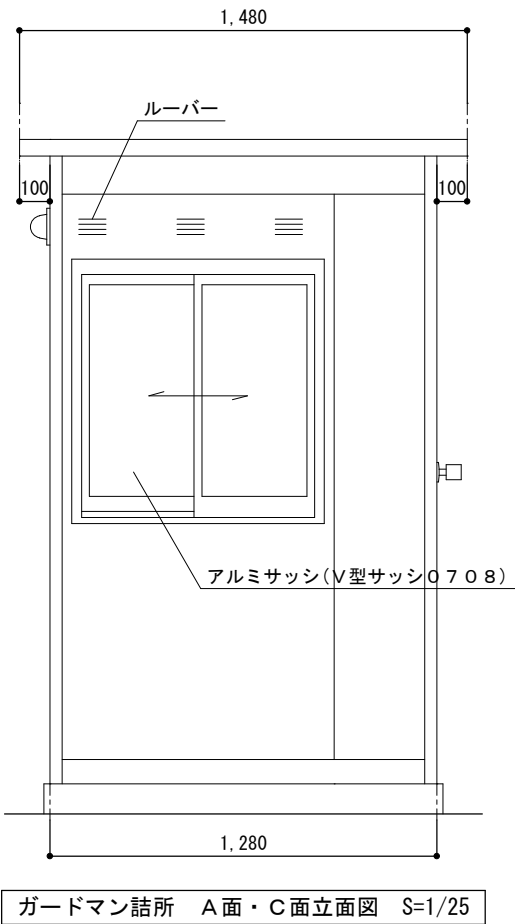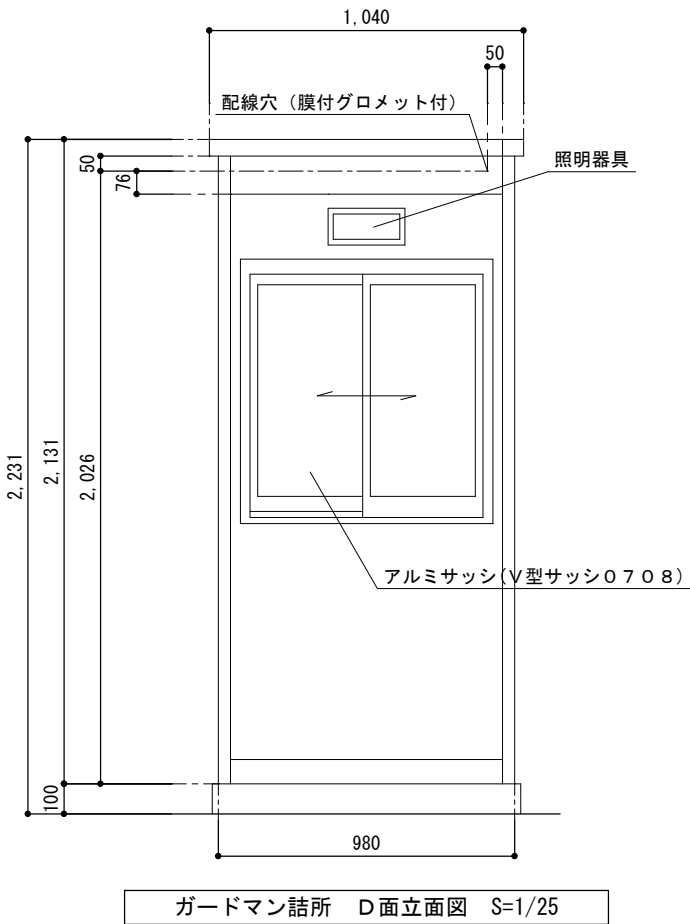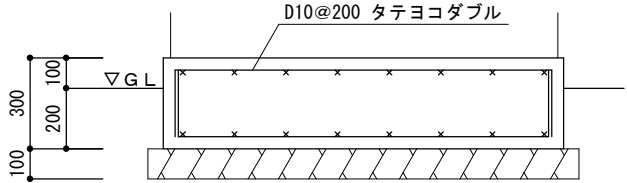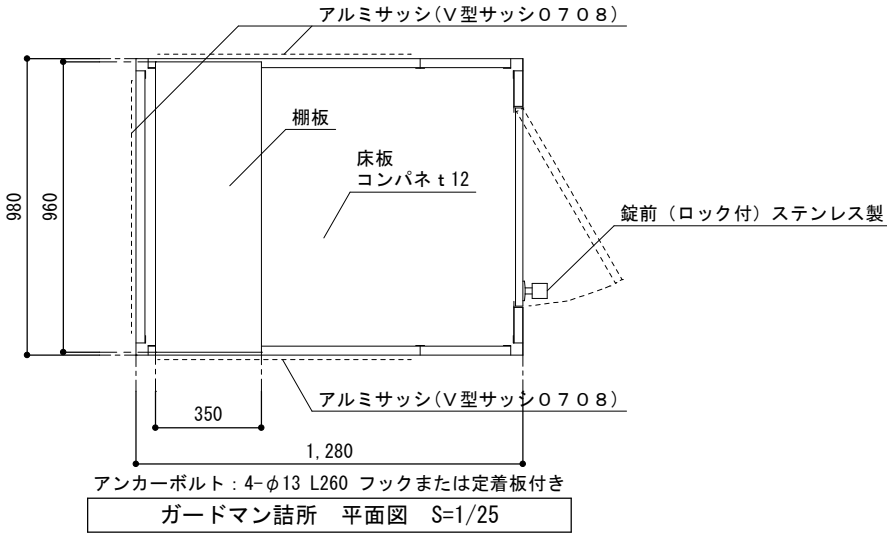



仕上表	
屋根	亜鉛防錆処理鋼板 t0.8 焼付塗装
壁パネル・扉	亜鉛防錆処理鋼板 t0.6 焼付塗装
床フレーム	亜鉛防錆処理鋼板 t1.6 焼付塗装
床板	コンパネ t12
サッシ	アルミサッシ フロートガラス t3
棚	スチール製

面積表	
1.280 × 0.980 = 1.2544	1.25㎡

旭ハウス工業㈱ G-1 同等品

岐 阜 県 地 方 競 馬 組 合			
工事名	本場厩舎新築工事		
種 別	ガードマン詰所 基本図	図面番号	A 102 / 116
縮 尺	1/25	作成年月	令和 7年 5月
設計者	株 式 会 社 ト ク オ		
一級建築士氏名印	大臣登録 第366289号 溝川 誠 印		

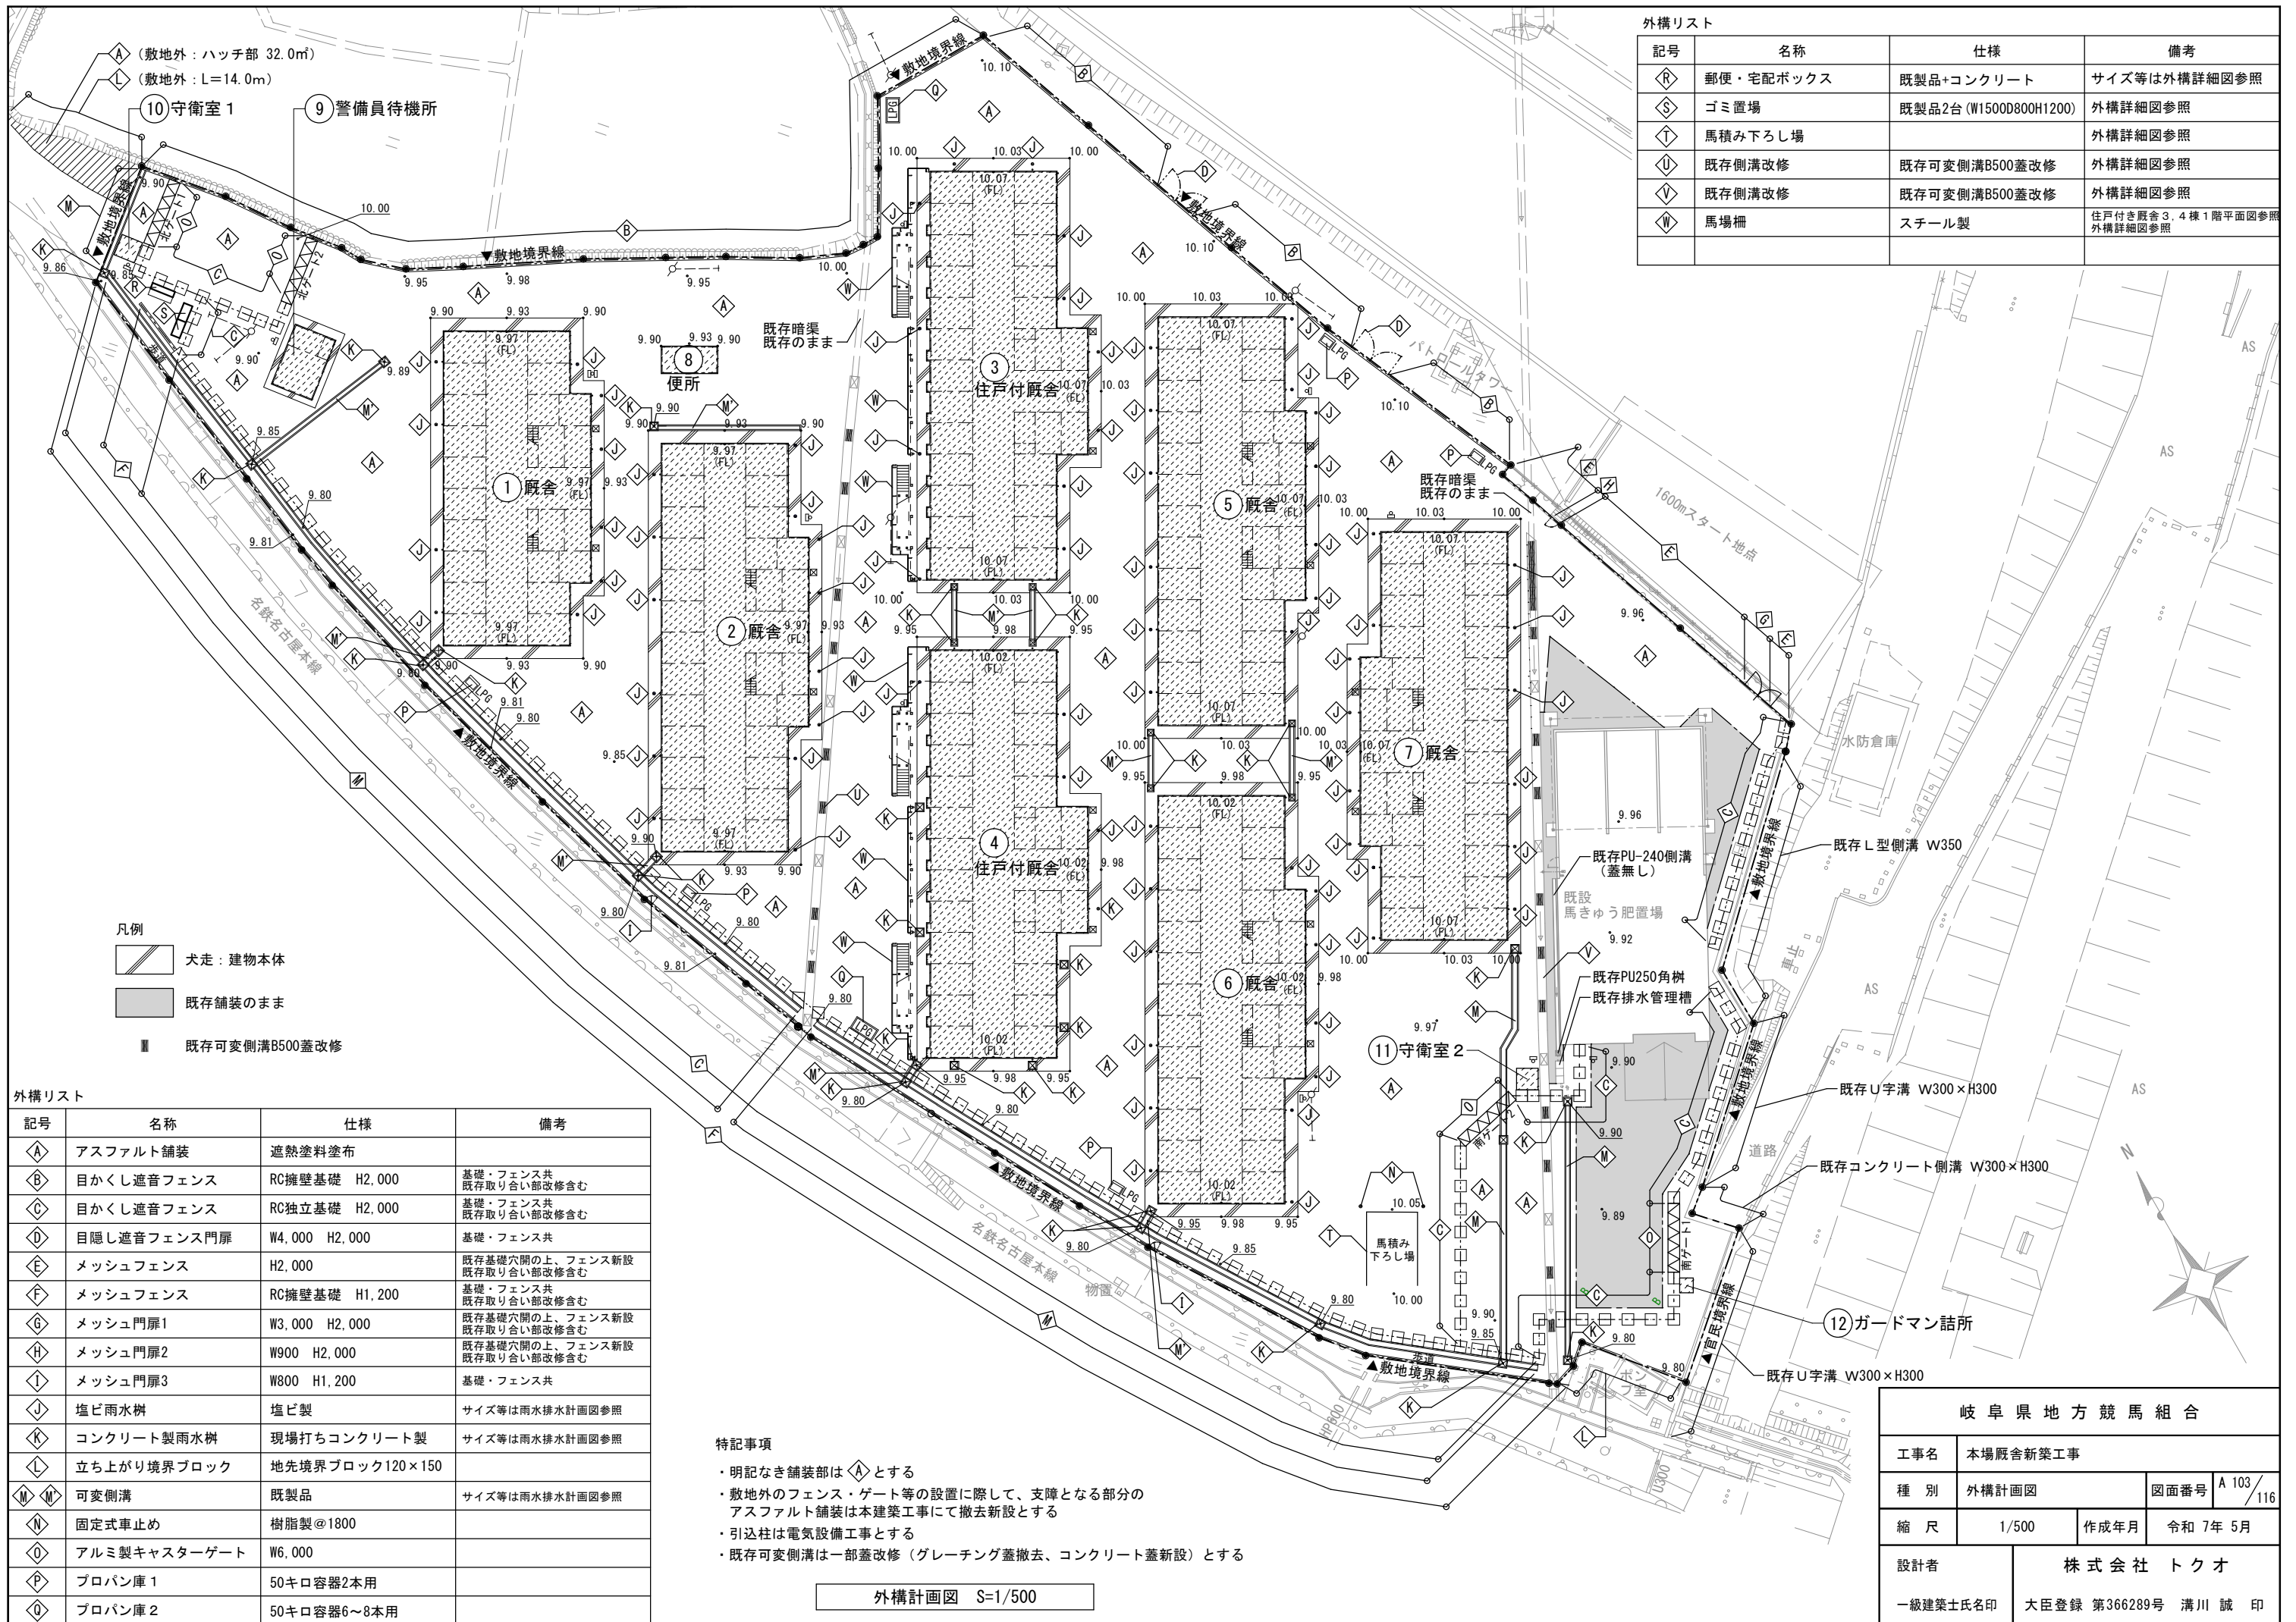

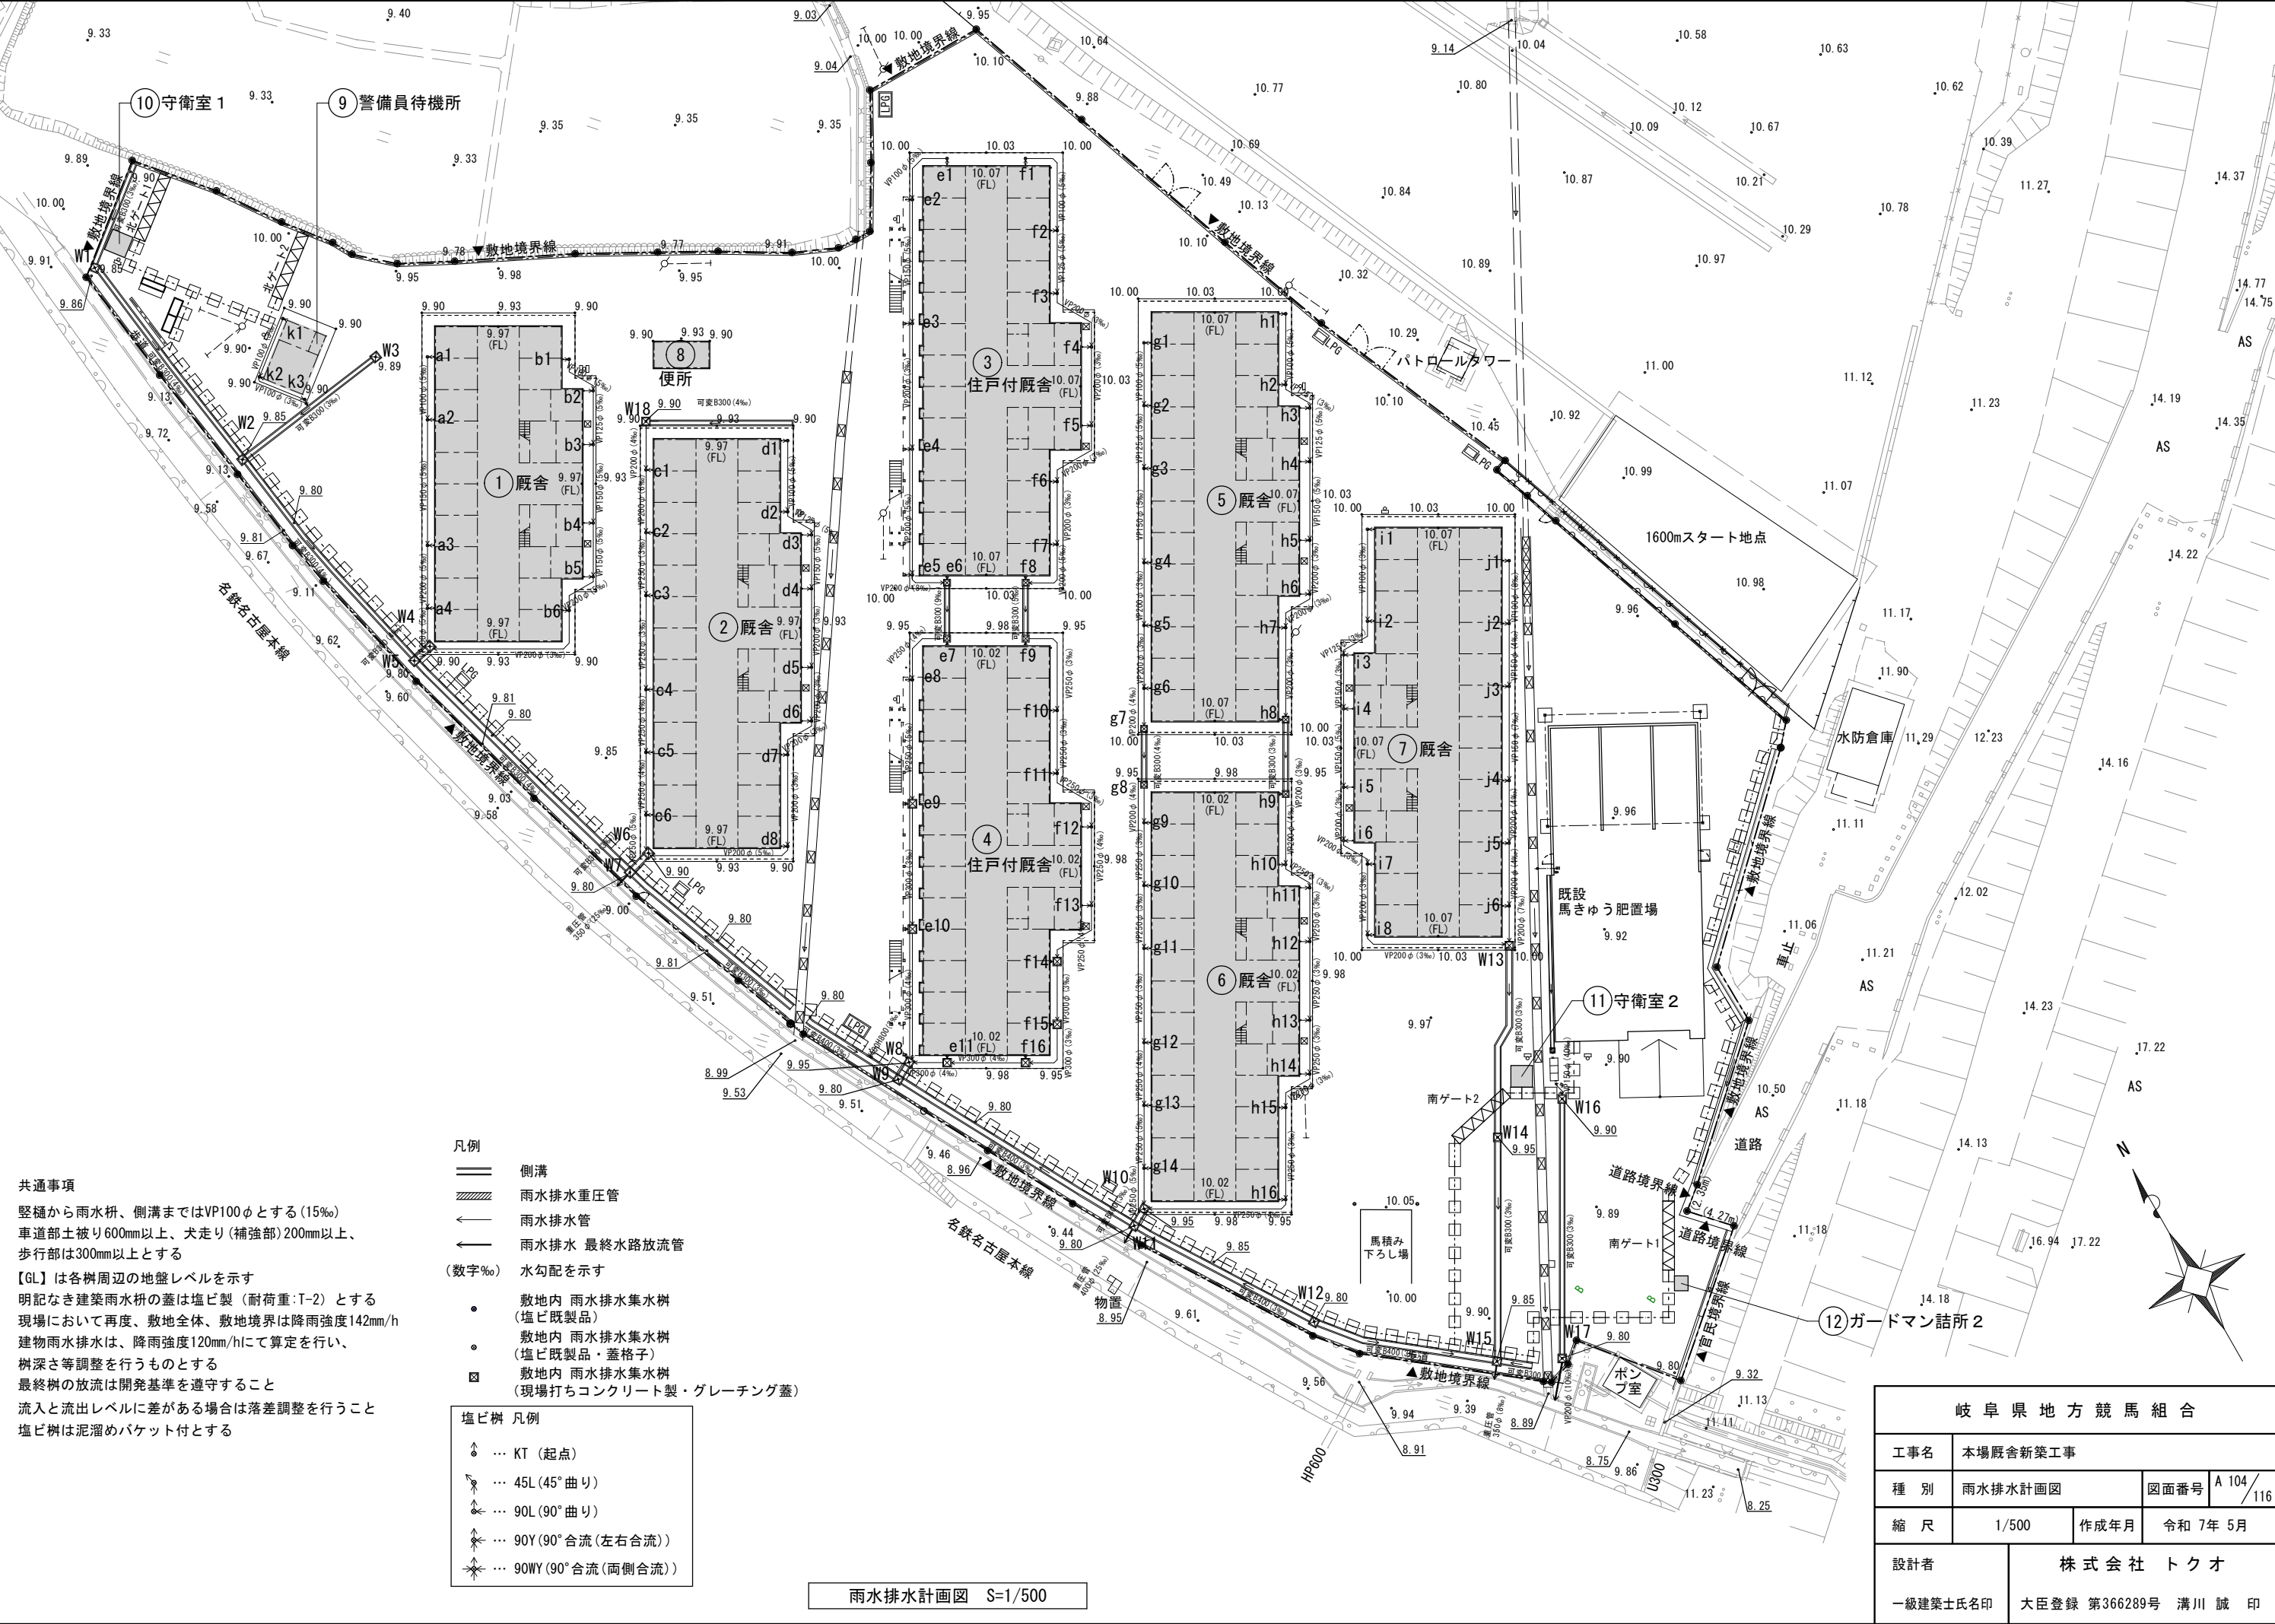

共通事項

縦樋から雨水枡、側溝まではVP100φとする(15%)
車道部土被り600mm以上、犬走り(補強部)200mm以上、
歩行部は300mm以上とする

【GL】は各樹周辺の地盤レベルを示す

明記なき建築雨水枡の蓋は塩ビ製(耐荷重:T-2)とする
現場において再度、敷地全体、敷地境界は降雨強度142mm/h
建物雨水排水は、降雨強度120mm/hにて算定を行い、
樹深さ等調整を行うものとする
最終樹の放流は開発基準を遵守すること

流入と流出レベルに差がある場合は落差調整を行うこと
塩ビ枡は泥溜めバケット付とする

凡例

- 側溝
- 雨水排水重圧管
- 雨水排水管
- 雨水排水 最終水路放流管
- 水勾配を示す(数字%)

- 敷地内 雨水排水集水樹(塩ビ既製品)
- 敷地内 雨水排水集水樹(塩ビ既製品・蓋格子)
- 敷地内 雨水排水集水樹(現場打ちコンクリート製・グレーチング蓋)

塩ビ枡 凡例

- … KT (起点)
- … 45L (45° 曲り)
- … 90L (90° 曲り)
- … 90Y (90° 合流 (左右合流))
- … 90WY (90° 合流 (両側合流))

雨水排水計画図 S=1/500




岐阜県地方競馬組合			
工事名	本場厩舎新築工事		
種 別	雨水排水計画図	図面番号	A 104 / 116
縮 尺	1/500	作成年月	令和 7年 5月
設計者	株式会社 トクオ		
一級建築士氏名印	大臣登録 第366289号 溝川 誠 印		


雨水枳リスト

棟番号	記号	種別	地盤高さ (m)	サイズ (φ) (mm)	深さ (H) (mm)	GLからの流出 管底 (H) (mm)	最終 枳	備 考	棟番号	記号	種別	地盤高さ (m)	サイズ (φ) (mm)	深さ (H) (mm)	GLからの流出 管底 (H) (mm)	最終 枳	備 考	棟番号	記号	種別	地盤高さ (m)	サイズ (φ) (mm)	深さ (H) (mm)	GLからの流出 管底 (H) (mm)	最終 枳	備 考
	W 1	現場打ち コンクリート樹	9.85	600角	450	-300		スチール グレーチング葦600角	4	e 8	塩ビ樹	9.95	250-300	760	-580		90Y , 塩ビ格子葦300φ	5	h 5	塩ビ樹	10.00	200-300	610	-430		90Y , 塩ビ格子葦300φ
	W 2	現場打ち コンクリート樹	9.85	600角	545	-395		スチール グレーチング葦600角	4	e 9	現場打ち コンクリート樹	9.95	450角	790	-640		コンクリート葦450角	5	h 6	塩ビ樹	10.00	200-300	625	-445		90Y , 塩ビ格子葦300φ
	W 3	現場打ち コンクリート樹	9.89	450角	495	-345		スチール グレーチング葦600角	4	e 10	現場打ち コンクリート樹	9.95	450角	825	-675		スチール グレーチング葦450角	5	h 7	塩ビ樹	10.00	200-300	640	-460		90L , 塩ビ葦300φ
1	a 1	塩ビ樹	9.90	100-200	510	-330	90L ,	塩ビ格子葦200φ	4	e 11	現場打ち コンクリート樹	9.95	450角	855	-705		スチール グレーチング葦450角	5	h 8	現場打ち コンクリート樹	10.00	450角	635	-485		コンクリート葦450角
1	a 2	塩ビ樹	9.90	150-200	560	-380	90Y ,	塩ビ格子葦200φ	3	f 1	塩ビ樹	10.00	100-200	510	-330	90L ,	塩ビ格子葦200φ	6	h 9	現場打ち コンクリート樹	9.95	450角	605	-455		スチール グレーチング葦450角
1	a 3	塩ビ樹	9.90	200-300	615	-435	90Y ,	塩ビ格子葦300φ	3	f 2	塩ビ樹	10.00	125-200	565	-385	90Y ,	塩ビ葦200φ	6	h 10	塩ビ樹	9.95	250-300	660	-480	90Y ,	塩ビ格子葦300φ
1	a 4	塩ビ樹	9.90	200-300	645	-465	90Y ,	塩ビ格子葦300φ	3	f 3	塩ビ樹	10.00	200-300	610	-430	90Y ,	塩ビ葦300φ	6	h 11	塩ビ樹	9.95	250-300	670	-490	90Y ,	塩ビ格子葦300φ
1	b 1	塩ビ樹	9.90	100-200	510	-330	90L ,	塩ビ葦200φ	3	f 4	塩ビ樹	10.00	200-300	630	-450	90Y ,	塩ビ格子葦300φ	6	h 12	塩ビ樹	9.95	250-300	685	-505	90Y ,	塩ビ格子葦300φ
1	b 2	塩ビ樹	9.90	125-200	535	-355	90Y ,	塩ビ格子葦200φ	3	f 5	塩ビ樹	10.00	200-300	650	-470	90Y ,	塩ビ格子葦300φ	6	h 13	塩ビ樹	9.95	250-300	705	-525	90Y ,	塩ビ格子葦300φ
1	b 3	塩ビ樹	9.90	150-200	560	-380	90Y ,	塩ビ格子葦200φ	3	f 6	塩ビ樹	10.00	200-300	670	-490	90Y ,	塩ビ葦300φ	6	h 14	塩ビ樹	9.95	250-300	720	-540	90Y ,	塩ビ格子葦300φ
1	b 4	塩ビ樹	9.90	150-200	595	-415	90Y ,	塩ビ格子葦200φ	3	f 7	塩ビ樹	10.00	200-300	690	-510	90Y ,	塩ビ葦300φ	6	h 15	塩ビ樹	9.95	250-300	735	-555	90Y ,	塩ビ葦300φ
1	b 5	塩ビ樹	9.90	200-300	620	-440	90Y ,	塩ビ格子葦300φ	3	f 8	現場打ち コンクリート樹	10.00	450角	690	-540		コンクリート葦450角	6	h 16	塩ビ樹	9.95	250-300	760	-580	90Y ,	塩ビ格子葦300φ
1	b 6	塩ビ樹	9.90	200-300	640	-460	90Y ,	塩ビ葦300φ	4	f 9	現場打ち コンクリート樹	9.95	450角	665	-515		スチール グレーチング葦450角	6	W 10	現場打ち コンクリート樹	9.95	450角	780	-630		スチール グレーチング葦450角
1	W 4	現場打ち コンクリート樹	9.90	450角	655	-505		スチール グレーチング葦450角	4	f 10	塩ビ樹	9.95	250-300	725	-545	90Y ,	塩ビ葦300φ	6	W 11	現場打ち コンクリート樹	9.80	600角	800	-650	○	スチール グレーチング葦600角
1	W 5	現場打ち コンクリート樹	9.80	600角	585	-435		スチール グレーチング葦600角	4	f 11	塩ビ樹	9.95	250-300	745	-565	90Y ,	塩ビ葦300φ	6	W 12	現場打ち コンクリート樹	9.80	600角	450	-300		スチール グレーチング葦600角
									4	f 12	塩ビ樹	9.95	250-300	765	-585	90Y ,	塩ビ格子葦300φ									
2	W 18	現場打ち コンクリート樹	9.90	450角	580	-430		スチール グレーチング葦450角	4	f 13	塩ビ樹	9.95	250-300	795	-615	90Y ,	塩ビ格子葦300φ	7	i 1	塩ビ樹	10.00	100-200	510	-330		90L , 塩ビ格子葦200φ
2	c 1	塩ビ樹	9.90	200-300	625	-445	90Y ,	塩ビ格子葦300φ	4	f 14	現場打ち コンクリート樹	9.95	450角	790	-640		コンクリート葦450角	7	i 2	塩ビ樹	10.00	125-200	535	-355	90Y ,	塩ビ格子葦200φ
2	c 2	塩ビ樹	9.90	250-300	660	-480	90Y ,	塩ビ格子葦300φ	4	f 15	現場打ち コンクリート樹	9.95	450角	805	-655		コンクリート葦450角	7	i 3	塩ビ樹	10.00	150-200	560	-380	90Y ,	塩ビ格子葦200φ
2	c 3	塩ビ樹	9.90	250-300	680	-500	90Y ,	塩ビ葦300φ	4	f 16	現場打ち コンクリート樹	9.95	450角	825	-675		スチール グレーチング葦450角	7	i 4	塩ビ樹	10.00	150-200	575	-395	90Y ,	塩ビ格子葦200φ
2	c 4	塩ビ樹	9.90	250-300	705	-525	90Y ,	塩ビ葦300φ	4	W 8	現場打ち コンクリート樹	9.95	450角	870	-720		スチール グレーチング葦450角	7	i 5	塩ビ樹	10.00	200-300	610	-430	90Y ,	塩ビ格子葦300φ
2	c 5	塩ビ樹	9.90	250-300	730	-550	90Y ,	塩ビ葦300φ	4	W 9	現場打ち コンクリート樹	9.80	600角	730	-580		スチール グレーチング葦600角	7	i 6	塩ビ樹	10.00	200-300	625	-445	90Y ,	塩ビ格子葦300φ
2	c 6	塩ビ樹	9.90	250-300	755	-575	90Y ,	塩ビ葦300φ									7	i 7	塩ビ樹	10.00	200-300	635	-455	90Y ,	塩ビ葦300φ	
2	d 1	塩ビ樹	9.90	100-200	510	-330	90L ,	塩ビ葦200φ	5	g 1	塩ビ樹	10.00	100-200	510	-330	90L ,	塩ビ格子葦200φ	7	i 8	塩ビ樹	10.00	200-300	655	-475	90Y ,	塩ビ格子葦300φ
2	d 2	塩ビ樹	9.90	125-200	540	-360	90Y ,	塩ビ葦200φ	5	g 2	塩ビ樹	10.00	125-200	540	-360	90Y ,	塩ビ格子葦200φ	7	j 1	塩ビ樹	10.00	100-200	510	-330	90L ,	塩ビ格子葦200φ
2	d 3	塩ビ樹	9.90	150-200	560	-380	90Y ,	塩ビ格子葦200φ	5	g 3	塩ビ樹	10.00	150-200	570	-390	90Y ,	塩ビ葦200φ	7	j 2	塩ビ樹	10.00	150-200	560	-380	90Y ,	塩ビ格子葦200φ
2	d 4	塩ビ樹	9.90	200-300	610	-430	90Y ,	塩ビ格子葦300φ	5	g 4	塩ビ樹	10.00	200-300	610	-430	90Y ,	塩ビ葦300φ	7	j 3	塩ビ樹	10.00	150-200	585	-405	90Y ,	塩ビ格子葦200φ
2	d 5	塩ビ樹	9.90	200-300	630	-450	90Y ,	塩ビ格子葦300φ	5	g 5	塩ビ樹	10.00	200-300	630	-450	90Y ,	塩ビ葦300φ	7	j 4	塩ビ樹	10.00	200-300	645	-465	90Y ,	塩ビ格子葦300φ
2	d 6	塩ビ樹	9.90	200-300	645	-465	90Y ,	塩ビ格子葦300φ	5	g 6	塩ビ樹	10.00	200-300	650	-470	90Y ,	塩ビ葦300φ	7	j 5	塩ビ樹	10.00	200-300	670	-490	90Y ,	塩ビ格子葦300φ
2	d 7	塩ビ樹	9.90	200-300	660	-480	90Y ,	塩ビ葦300φ	5	g 7	現場打ち コンクリート樹	10.00	450角	605	-485		コンクリート葦450角	7	j 6	塩ビ樹	10.00	200-300	685	-505	90Y ,	塩ビ格子葦300φ
2	d 8	塩ビ樹	9.90	200-300	685	-505	90Y ,	塩ビ葦300φ	5	g 8	現場打ち コンクリート樹	9.95	450角	635	-455		スチール グレーチング葦450角	7	W 13	現場打ち コンクリート樹	10.00	450角	680	-530		スチール グレーチング葦450角
2	W 6	現場打ち コンクリート樹	9.90	450角	740	-590		スチール グレーチング葦450角	6	g 9	塩ビ樹	9.95	250-300	650	-470	90Y ,	塩ビ格子葦300φ	7	W 14	現場打ち コンクリート樹	9.95	450角	680	-530		スチール グレーチング葦450角
2	W 7	現場打ち コンクリート樹	9.80	600角	705	-555	○	スチール グレーチング葦600角	6	g 10	塩ビ樹	9.95	250-300	670	-490	90Y ,	塩ビ格子葦300φ	7	W 15	現場打ち コンクリート樹	9.80	600角	690	-540	○	スチール グレーチング葦600角
									6	g 11	塩ビ樹	9.95	250-300	690	-510	90Y ,	塩ビ格子葦300φ									
3	e 1	塩ビ樹	10.00	100-200	510	-330	90L ,	塩ビ格子葦200φ	6	g 12	塩ビ樹	9.95	250-300	715	-535	90Y ,	塩ビ格子葦300φ	9	k 1	塩ビ樹	9.90	100-200	510	-330		KT , 塩ビ格子葦200φ
3	e 2	塩ビ樹	10.00	150-200	560	-380	90Y ,	塩ビ葦200φ	6	g 13	塩ビ樹	9.95	250-300	740	-560	90Y ,	塩ビ格子葦300φ	9	k 2	塩ビ樹	9.90	100-200	530	-350	90Y ,	塩ビ格子葦200φ
3	e 3	塩ビ樹	10.00	200-300	620	-440	90Y ,	塩ビ格子葦300φ	6	g 14	塩ビ樹	9.95	250-300	770	-590	90Y ,	塩ビ格子葦300φ	9	k 3	塩ビ樹	9.90	100-200	550	-370		45L , 塩ビ格子葦200φ
3	e 4	塩ビ樹	10.00	200-300	655	-475	90Y ,	塩ビ格子葦300φ	5	h 1	塩ビ樹	10.00	100-200	510	-330	90L ,	塩ビ葦200φ									
3	e 5	塩ビ樹	10.00	200-300	710	-530	90Y ,	塩ビ格子葦300φ	5	h 2	塩ビ樹	10.00	125-200	540	-360	90Y ,	塩ビ葦200φ	馬きゆう肥	W 16	現場打ち コンクリート樹	9.90	450角	610	-460		スチール グレーチング葦450角
3	e 6	現場打ち コンクリート樹	10.00	450角	710	-560		コンクリート葦450角	5	h 3	塩ビ樹	10.00	125-200	550	-370	90Y ,	塩ビ格子葦200φ	馬きゆう肥	W 17	現場打ち コンクリート樹	9.80	450角	630	-480	○	スチール グレーチング葦450角
4	e 7	現場打ち コンクリート樹	9.95	450角	705	-555		スチール グレーチング葦450角	5	h 4	塩ビ樹	10.00	150-200	575	-395	90Y ,	塩ビ格子葦200φ									

側溝リスト

側溝種類	始 樹	終 樹	地盤高さ (m)	サイズ(B) (mm)	GLからの 深さ(H) (mm)	備 考	側溝種類	始 樹	終 樹	地盤高さ (m)	サイズ(B) (mm)	GLからの 深さ(H) (mm)	備 考
可変側溝	端部	W 1	9.90～9.85	300	200 ～ 180	スチールグレーチング葦	可変側溝	W 10	W 11	9.95～9.80	400	630 ～ 490	コンクリート葦
可変側溝	W 1	W 2	9.85～9.85	300	300 ～ 380	スチールグレーチング葦	可変側溝	W 12	W 11	9.80～9.80	400	300 ～ 360	スチールグレーチング葦
可変側溝	W 3	W 2	9.89～9.85	300	345 ～ 395	コンクリート葦	可変側溝	W 12	W 15	9.80～9.80	400	300 ～ 350	スチールグレーチング葦
可変側溝	W 2	W 5	9.85～9.80	300	395 ～ 435	スチールグレーチング葦	可変側溝	端部	W 15	9.80～9.80	300	300 ～ 350	スチールグレーチング葦
可変側溝	W 4	W 5	9.90～9.80	300	505 ～ 415	コンクリート葦	可変側溝	W 13	W 14	10.00～9.95	300	530 ～ 530	スチールグレーチング葦
可変側溝	W 5	W 7	9.80～9.80	300	435 ～ 545	スチールグレーチング葦	可変側溝	W 14	W 15	9.95～9.80	300	530 ～ 490	スチールグレーチング葦
可変側溝	W 6	W 7	9.90～9.80	300	590 ～ 495	コンクリート葦	重圧管	W 15	放流	9.80～9.80	350φ	540 ～ 550	
可変側溝	端部	W 7	9.80～9.80	300	400 ～ 460	スチールグレーチング葦	可変側溝	W 16	W 17	9.90～9.80	300	460 ～ 430	スチールグレーチング葦
重圧管	W 7	放流	9.80～9.80	350φ	555 ～ 590		可変側溝	端部	W 18	9.90～9.90	300	200 ～ 250	コンクリート葦
可変側溝	端部	W 9	9.80～9.80	400	300 ～ 330	スチールグレーチング葦	可変側溝	e 6	e 7	10.00～9.95	300	560 ～ 555	コンクリート葦
可変側溝	W 8	W 9	9.95～9.80	400	720 ～ 580	コンクリート葦	可変側溝	f 8	f 9	10.00～9.95	300	540 ～ 515	コンクリート葦
可変側溝	W 9	W 11	9.80～9.80	400	580 ～ 650	スチールグレーチング葦	可変側溝	g 7	g 8	10.00～9.95	300	485 ～ 455	コンクリート葦
重圧管	W 11	放流	9.80～9.80	400φ	650 ～ 685		可変側溝	h 9	h 15	10.00～9.95	300	490 ～ 450	コンクリート葦

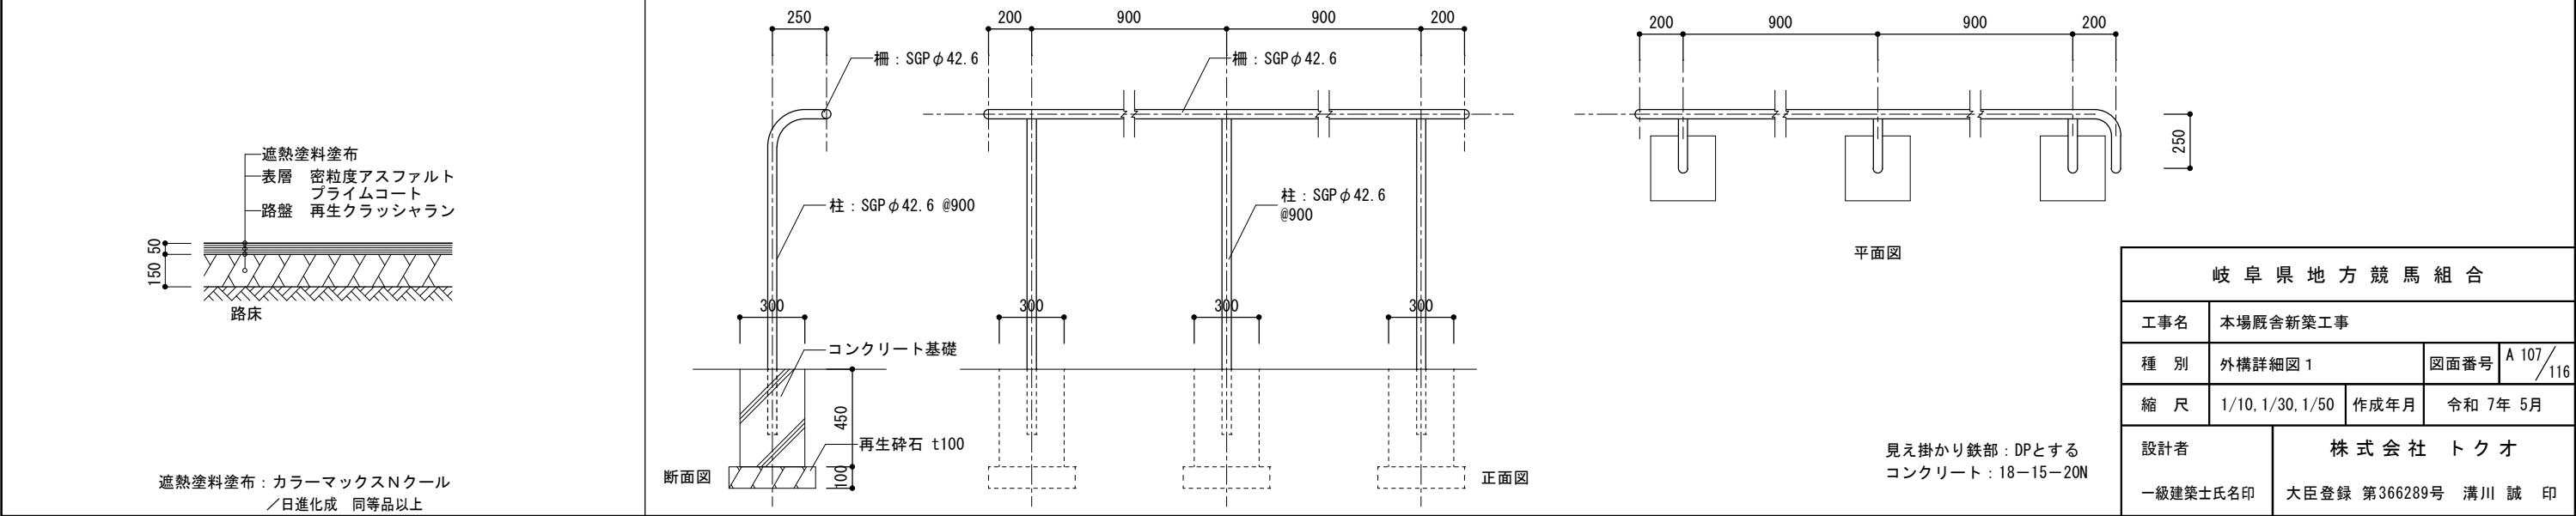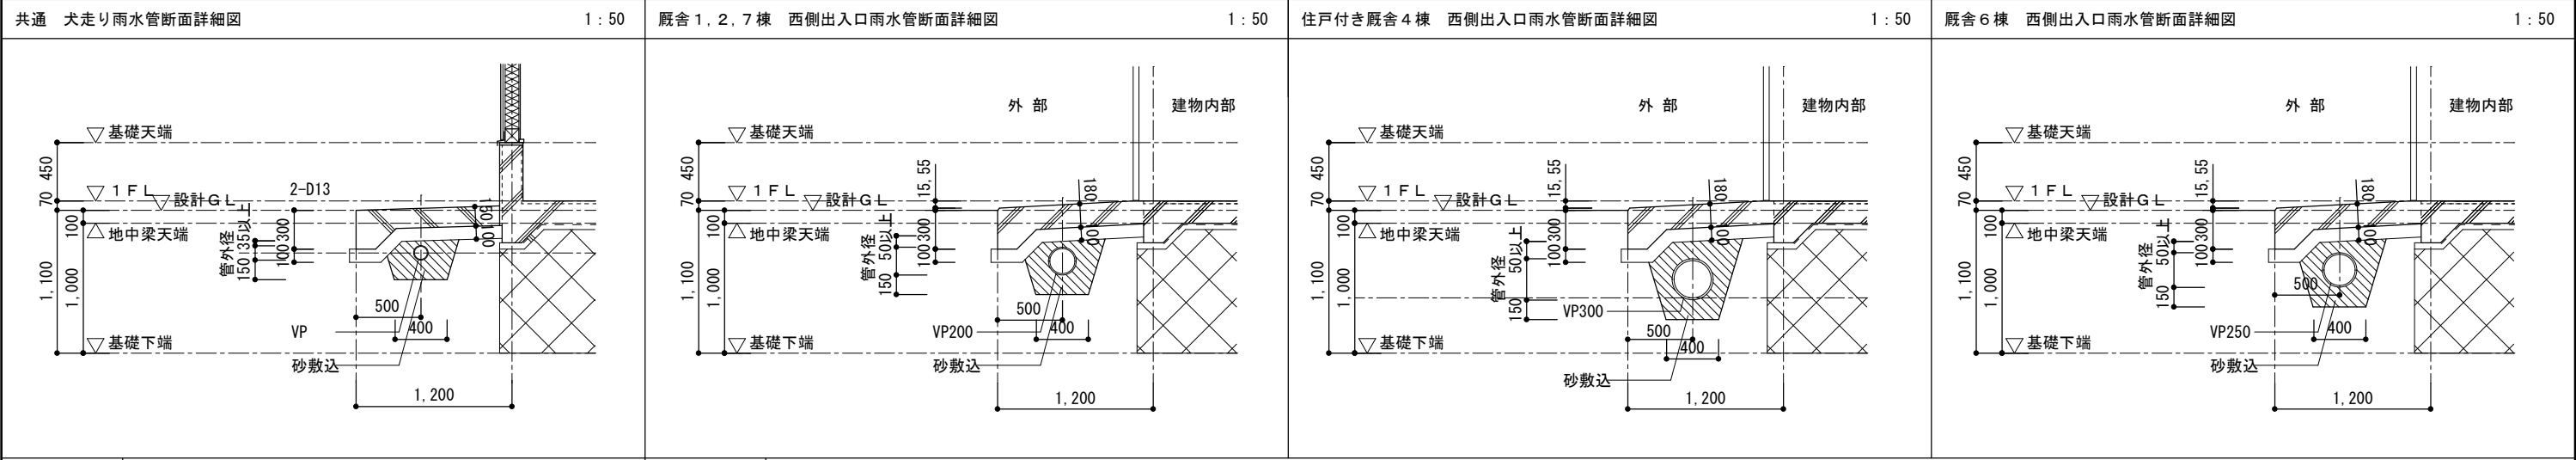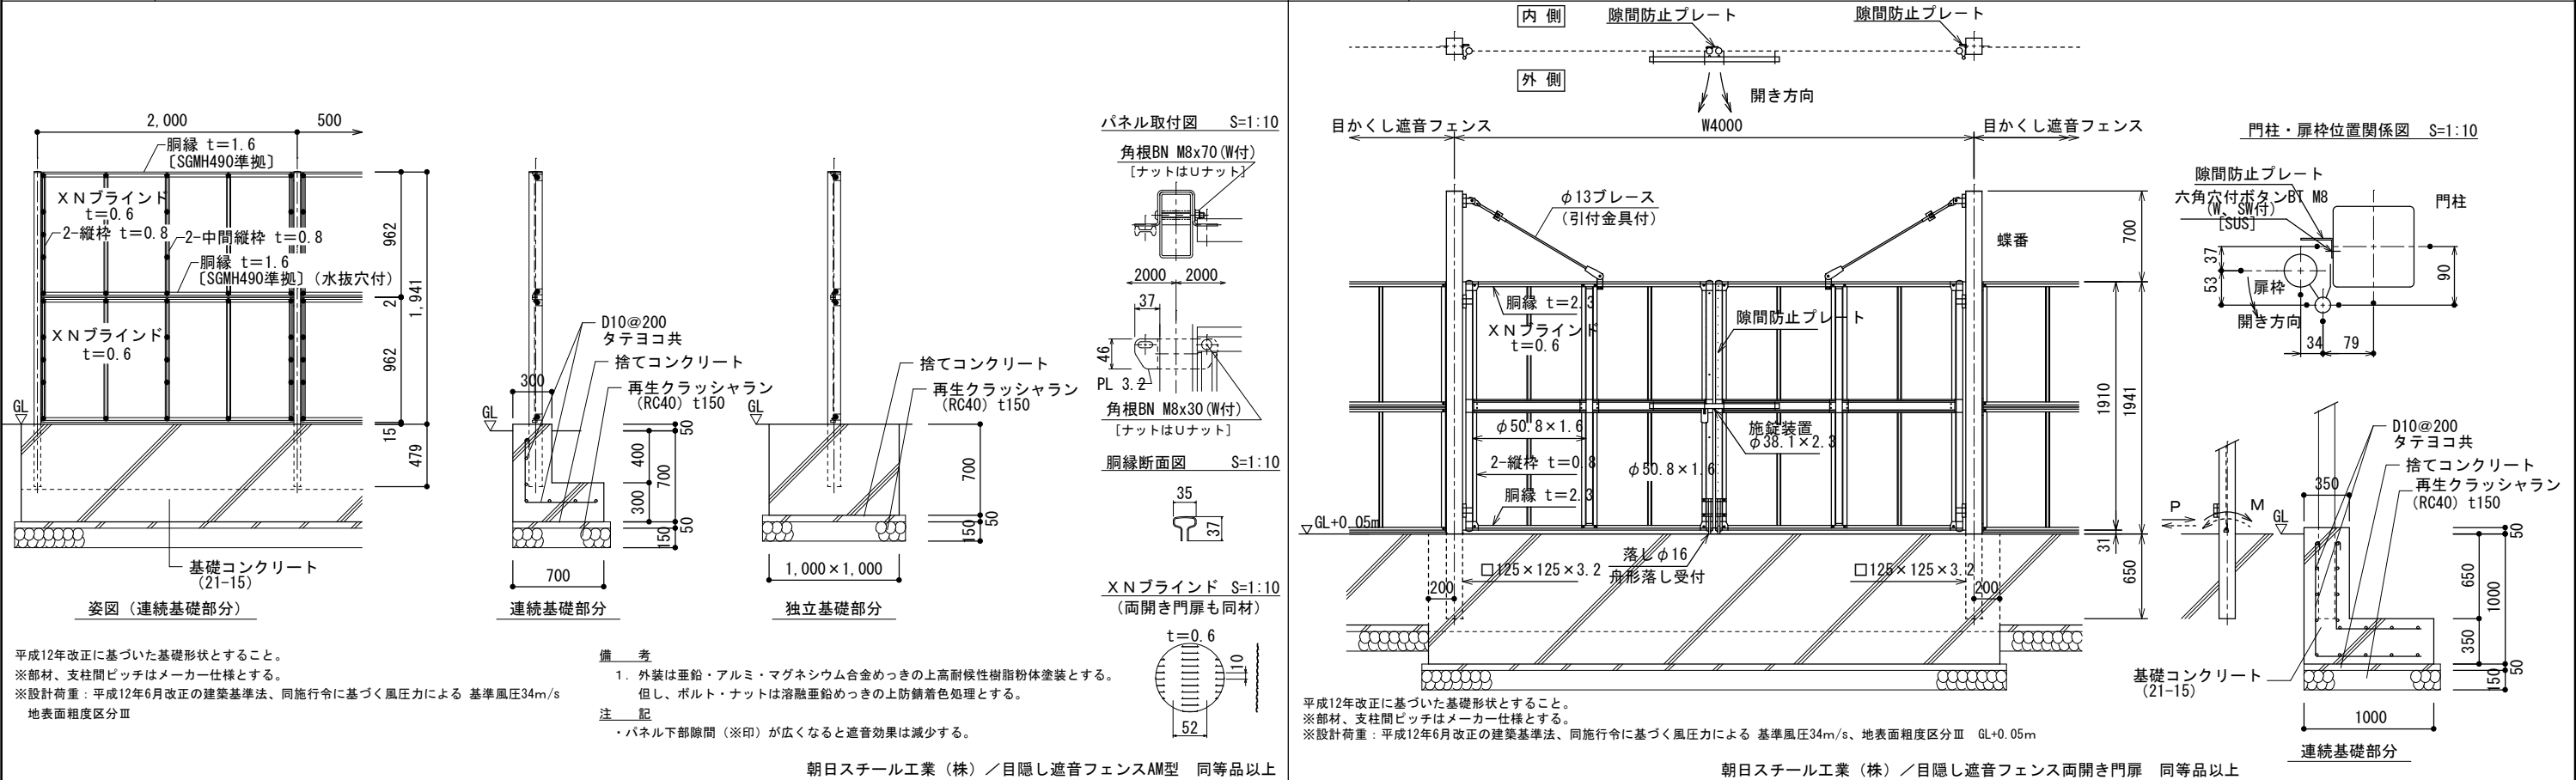

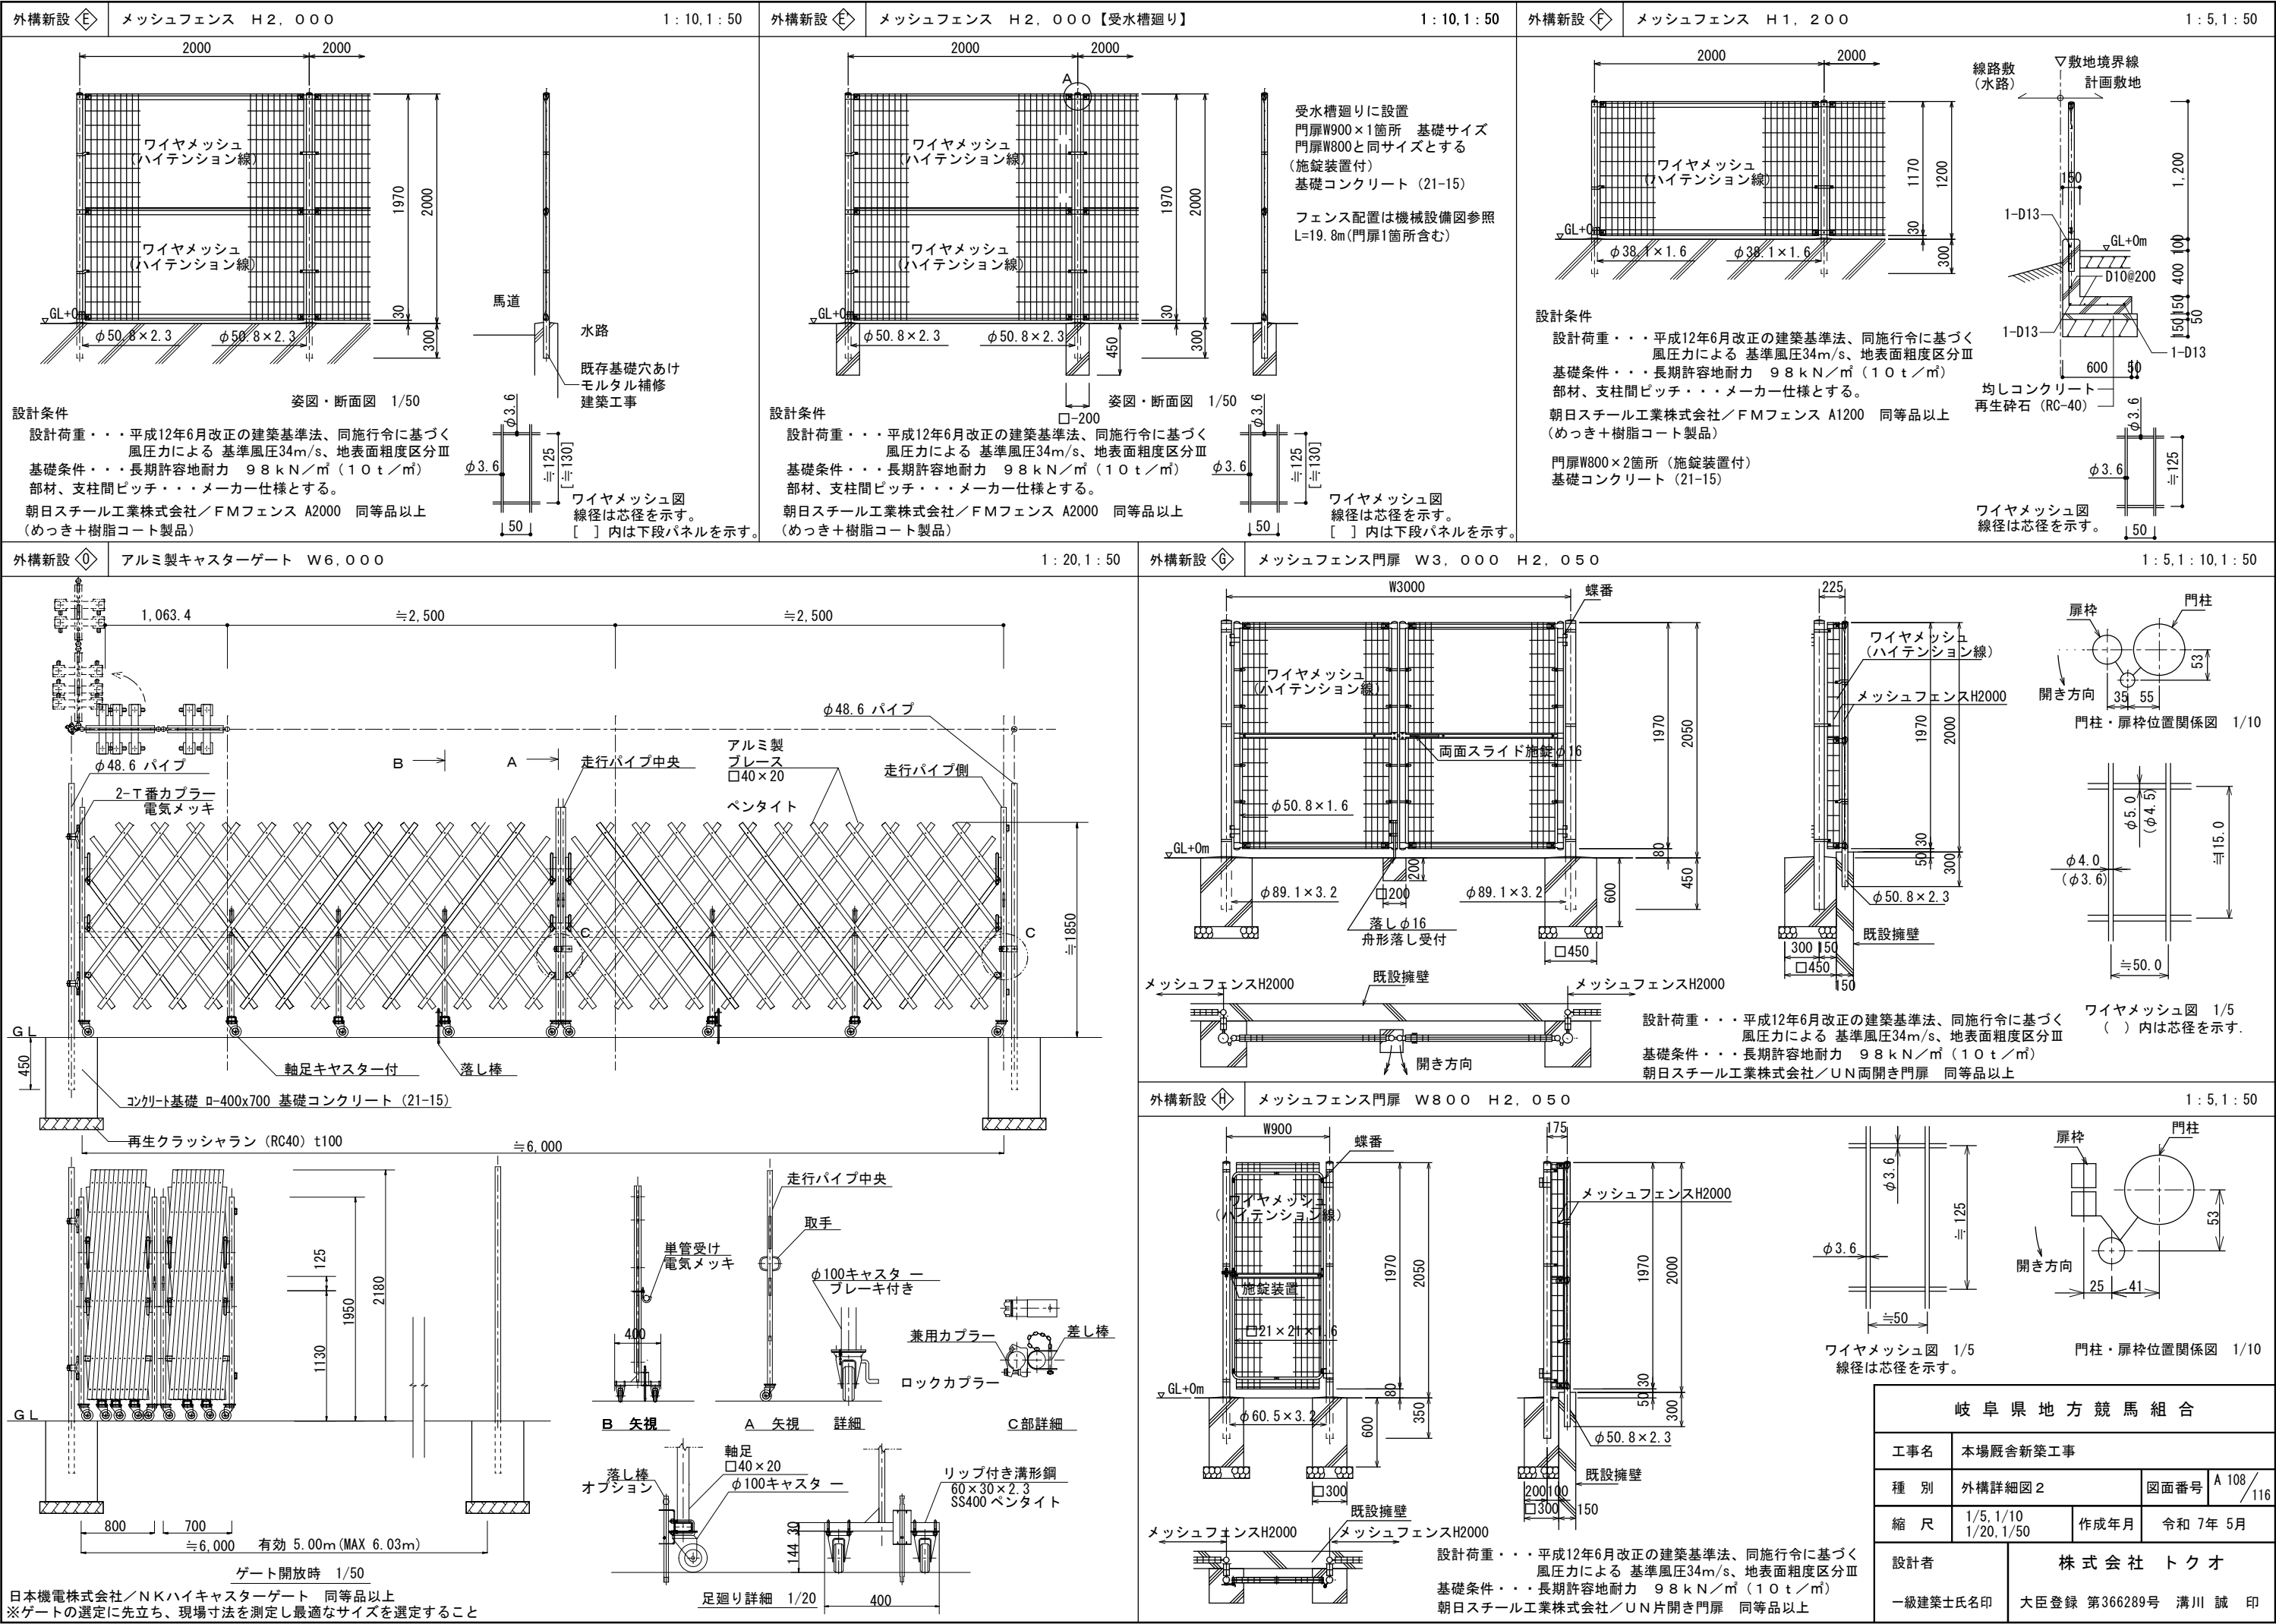

外構新設

メッシュフェンス H1, 200

1:5,1:50

設計条件

設計荷重・・・平成12年6月改正の建築基準法、同施行令に基づく
風圧力による 基準風圧34m/s、地表面粗度区分Ⅲ

基礎条件・・・長期許容地耐力 98kN/m² (10t/m²)

部材、支柱間ピッチ・・・メーカー仕様とする。

朝日スチール工業株式会社／FＭフェンス A1200 同等品以上
(めっき+樹脂コート製品)

門扉W800×2箇所 (施錠装置付)
基礎コンクリート (21-15)

設計条件

外構新設

アルミ製キャスターゲート W6, 000

1:20,1:50

設計条件

設計荷重・・・平成12年6月改正の建築基準法、同施行令に基づく
風圧力による 基準風圧34m/s、地表面粗度区分Ⅲ

基礎条件・・・長期許容地耐力 98kN/m² (10t/m²)

部材、支柱間ピッチ・・・メーカー仕様とする。

朝日スチール工業株式会社／FＭフェンス A2000 同等品以上
(めっき+樹脂コート製品)

ゲート開放時 1/50

外構新設

メッシュフェンス門扉 W3, 000 H2, 050

1:5,1:10,1:50

設計条件

設計荷重・・・平成12年6月改正の建築基準法、同施行令に基づく
風圧力による 基準風圧34m/s、地表面粗度区分Ⅲ

基礎条件・・・長期許容地耐力 98kN/m² (10t/m²)

部材、支柱間ピッチ・・・メーカー仕様とする。

朝日スチール工業株式会社／U/N両開き門扉 同等品以上

ワイヤメッシュ図 1/5

外構新設

メッシュフェンス門扉 W800 H2, 050

1:5,1:50

設計条件

設計荷重・・・平成12年6月改正の建築基準法、同施行令に基づく
風圧力による 基準風圧34m/s、地表面粗度区分Ⅲ

基礎条件・・・長期許容地耐力 98kN/m² (10t/m²)

部材、支柱間ピッチ・・・メーカー仕様とする。

朝日スチール工業株式会社／U/N片開き門扉 同等品以上

ワイヤメッシュ図 1/5

岐阜県地方競馬組合

工事名 本場厩舎新築工事

種別 外構詳細図2


図面番号 A 108 / 116



縮尺 1/5, 1/10, 1/20, 1/50

作成年月 令和7年5月


設計者 株式会社 トクオ

一級建築士氏名印 大臣登録 第366289号 溝川 誠 印

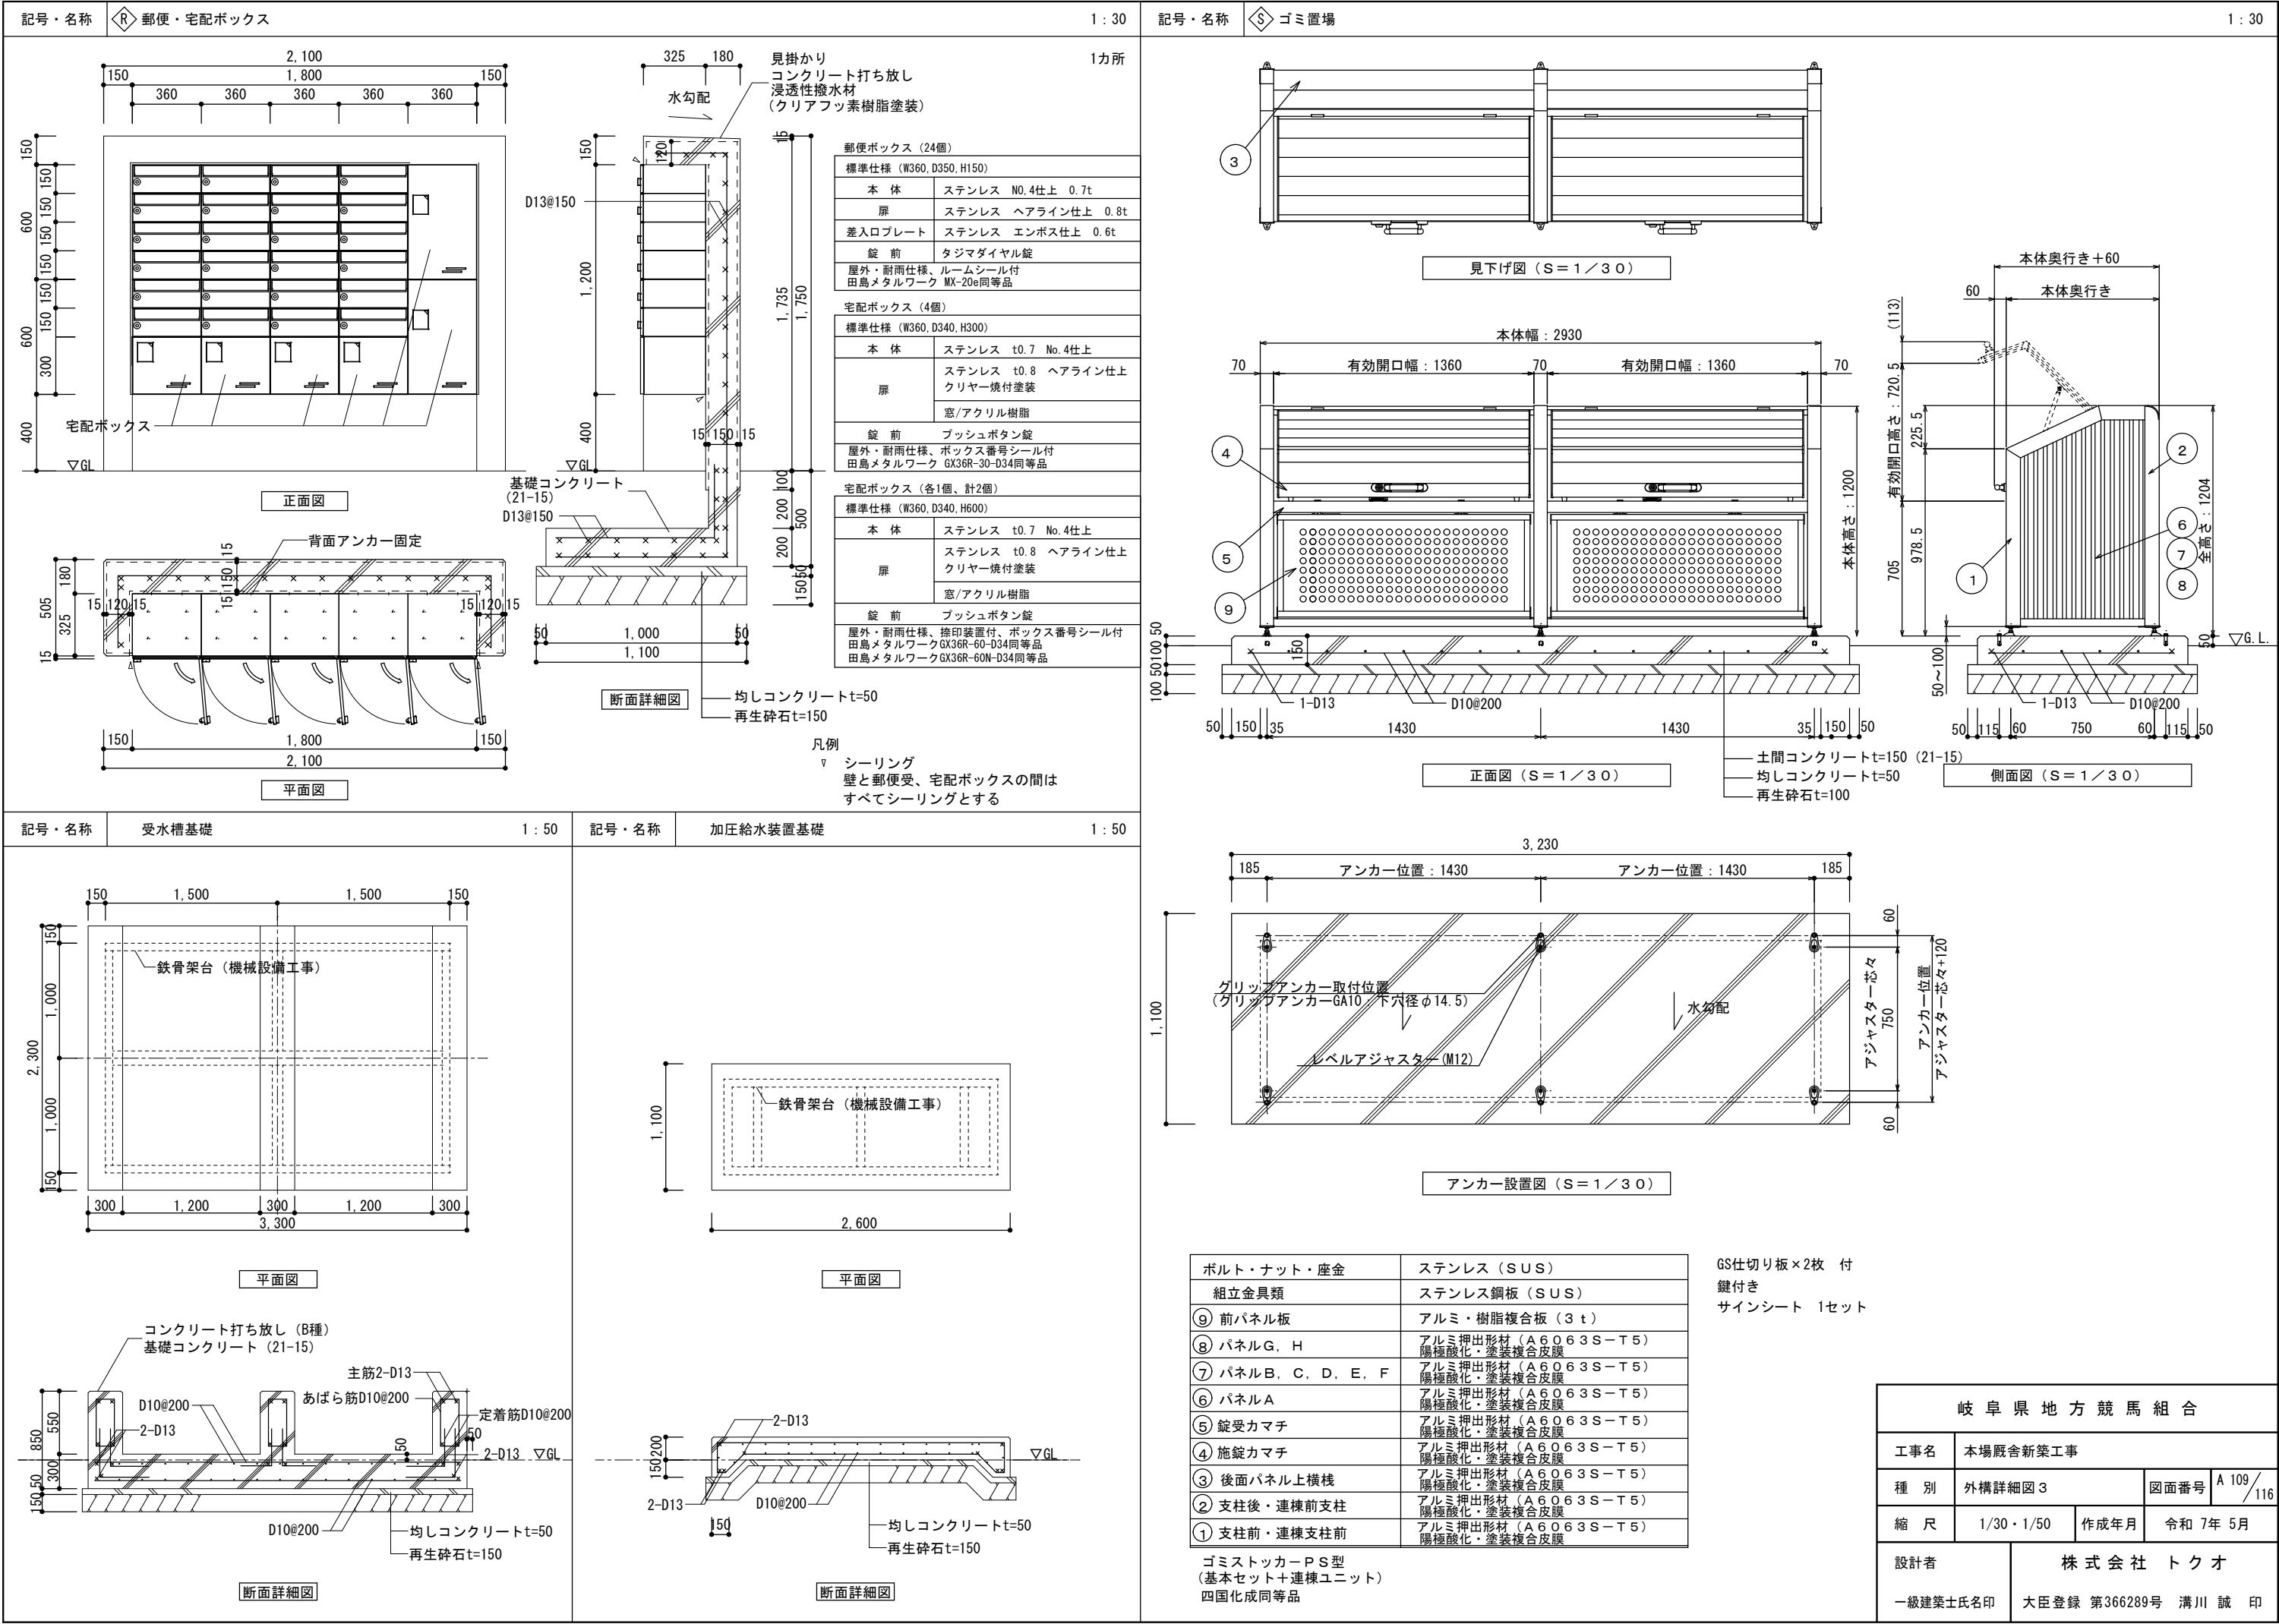


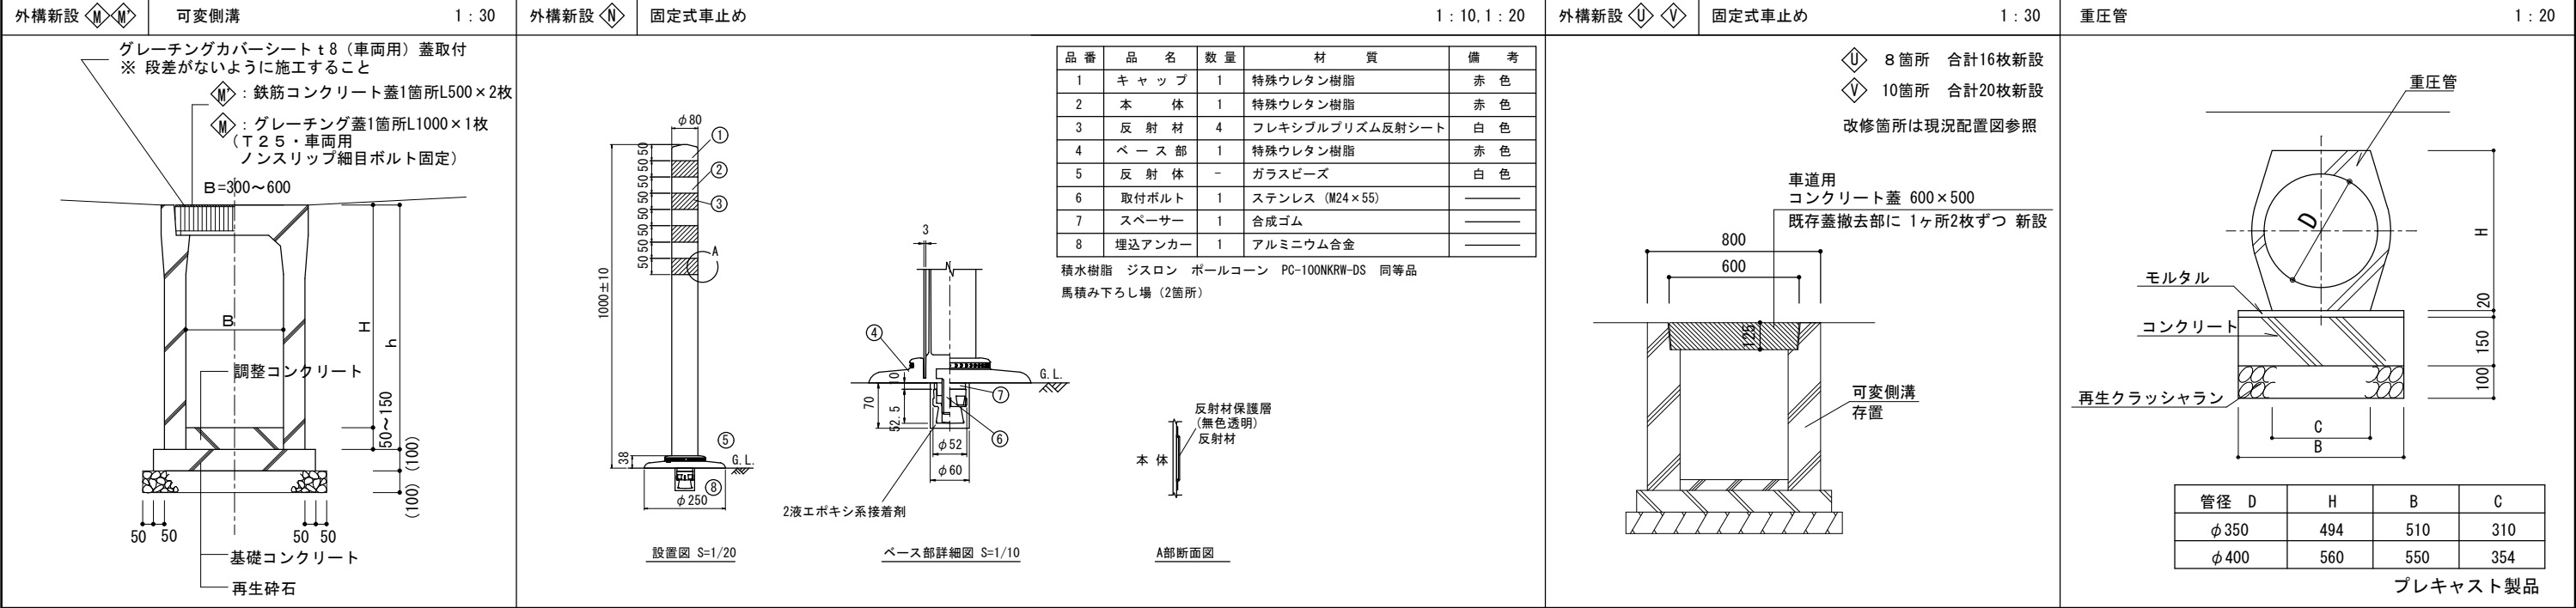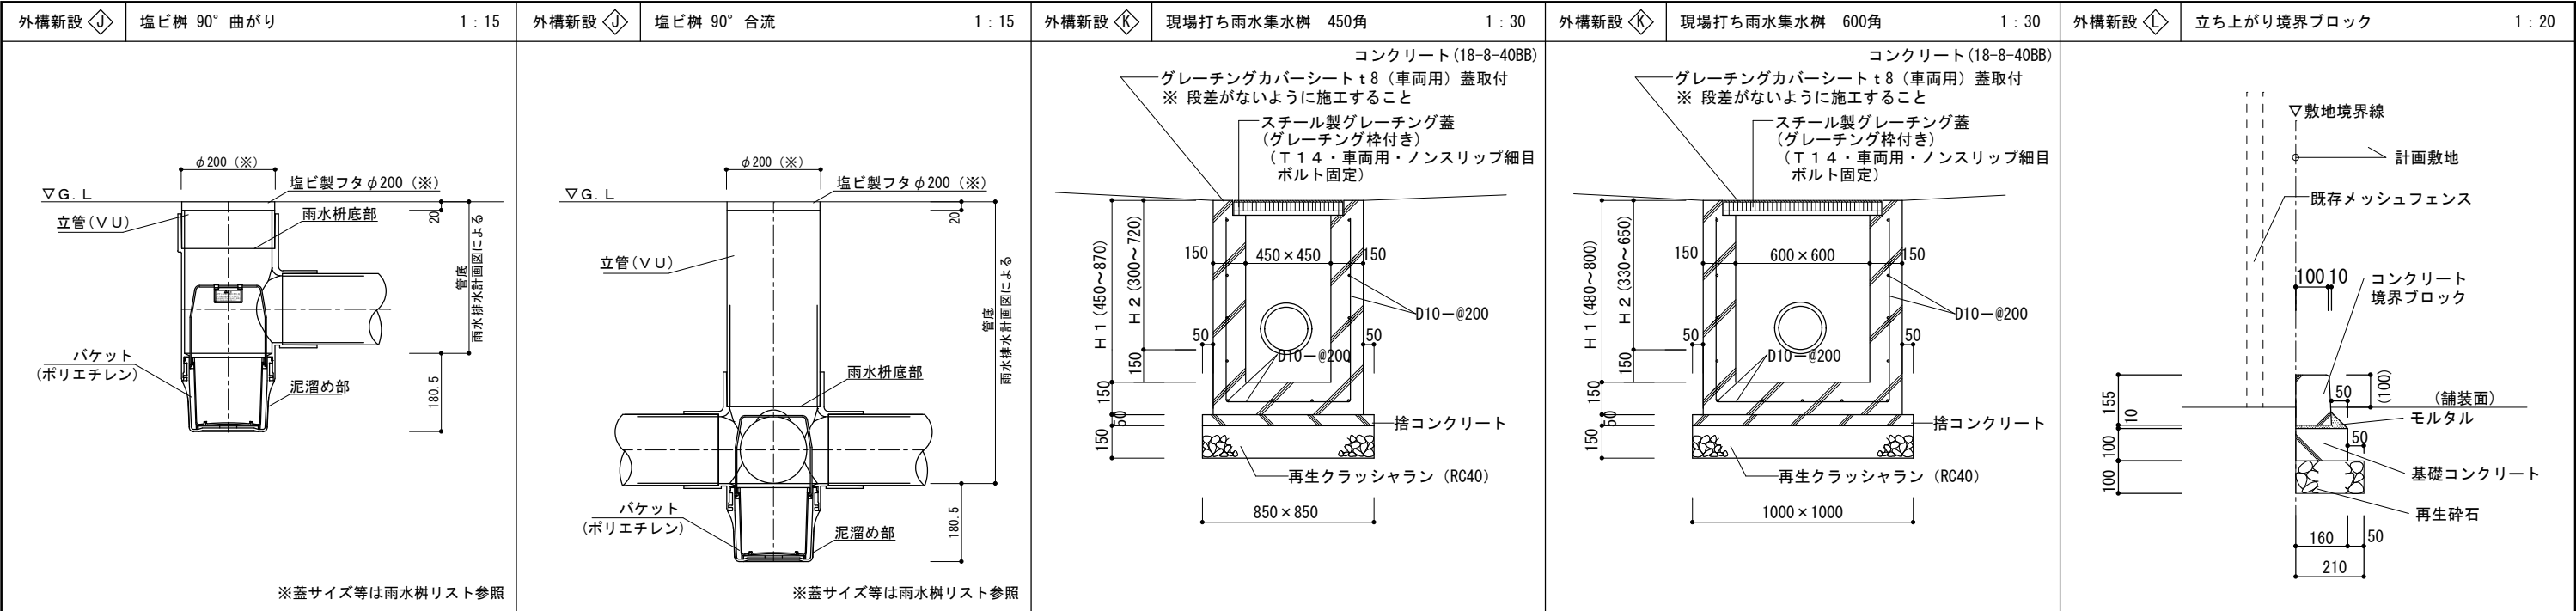

岐阜県地方競馬組合			
工事名	本場厩舎新築工事		
種別	外構詳細図5	図面番号	A 111 / 116
縮尺	1/10, 1/15, 1/30, 1/50	作成年月	令和 7年 5月
設計者	株式会社 トクオ		
一級建築士氏名印	大臣登録 第366289号 溝川 誠 印		

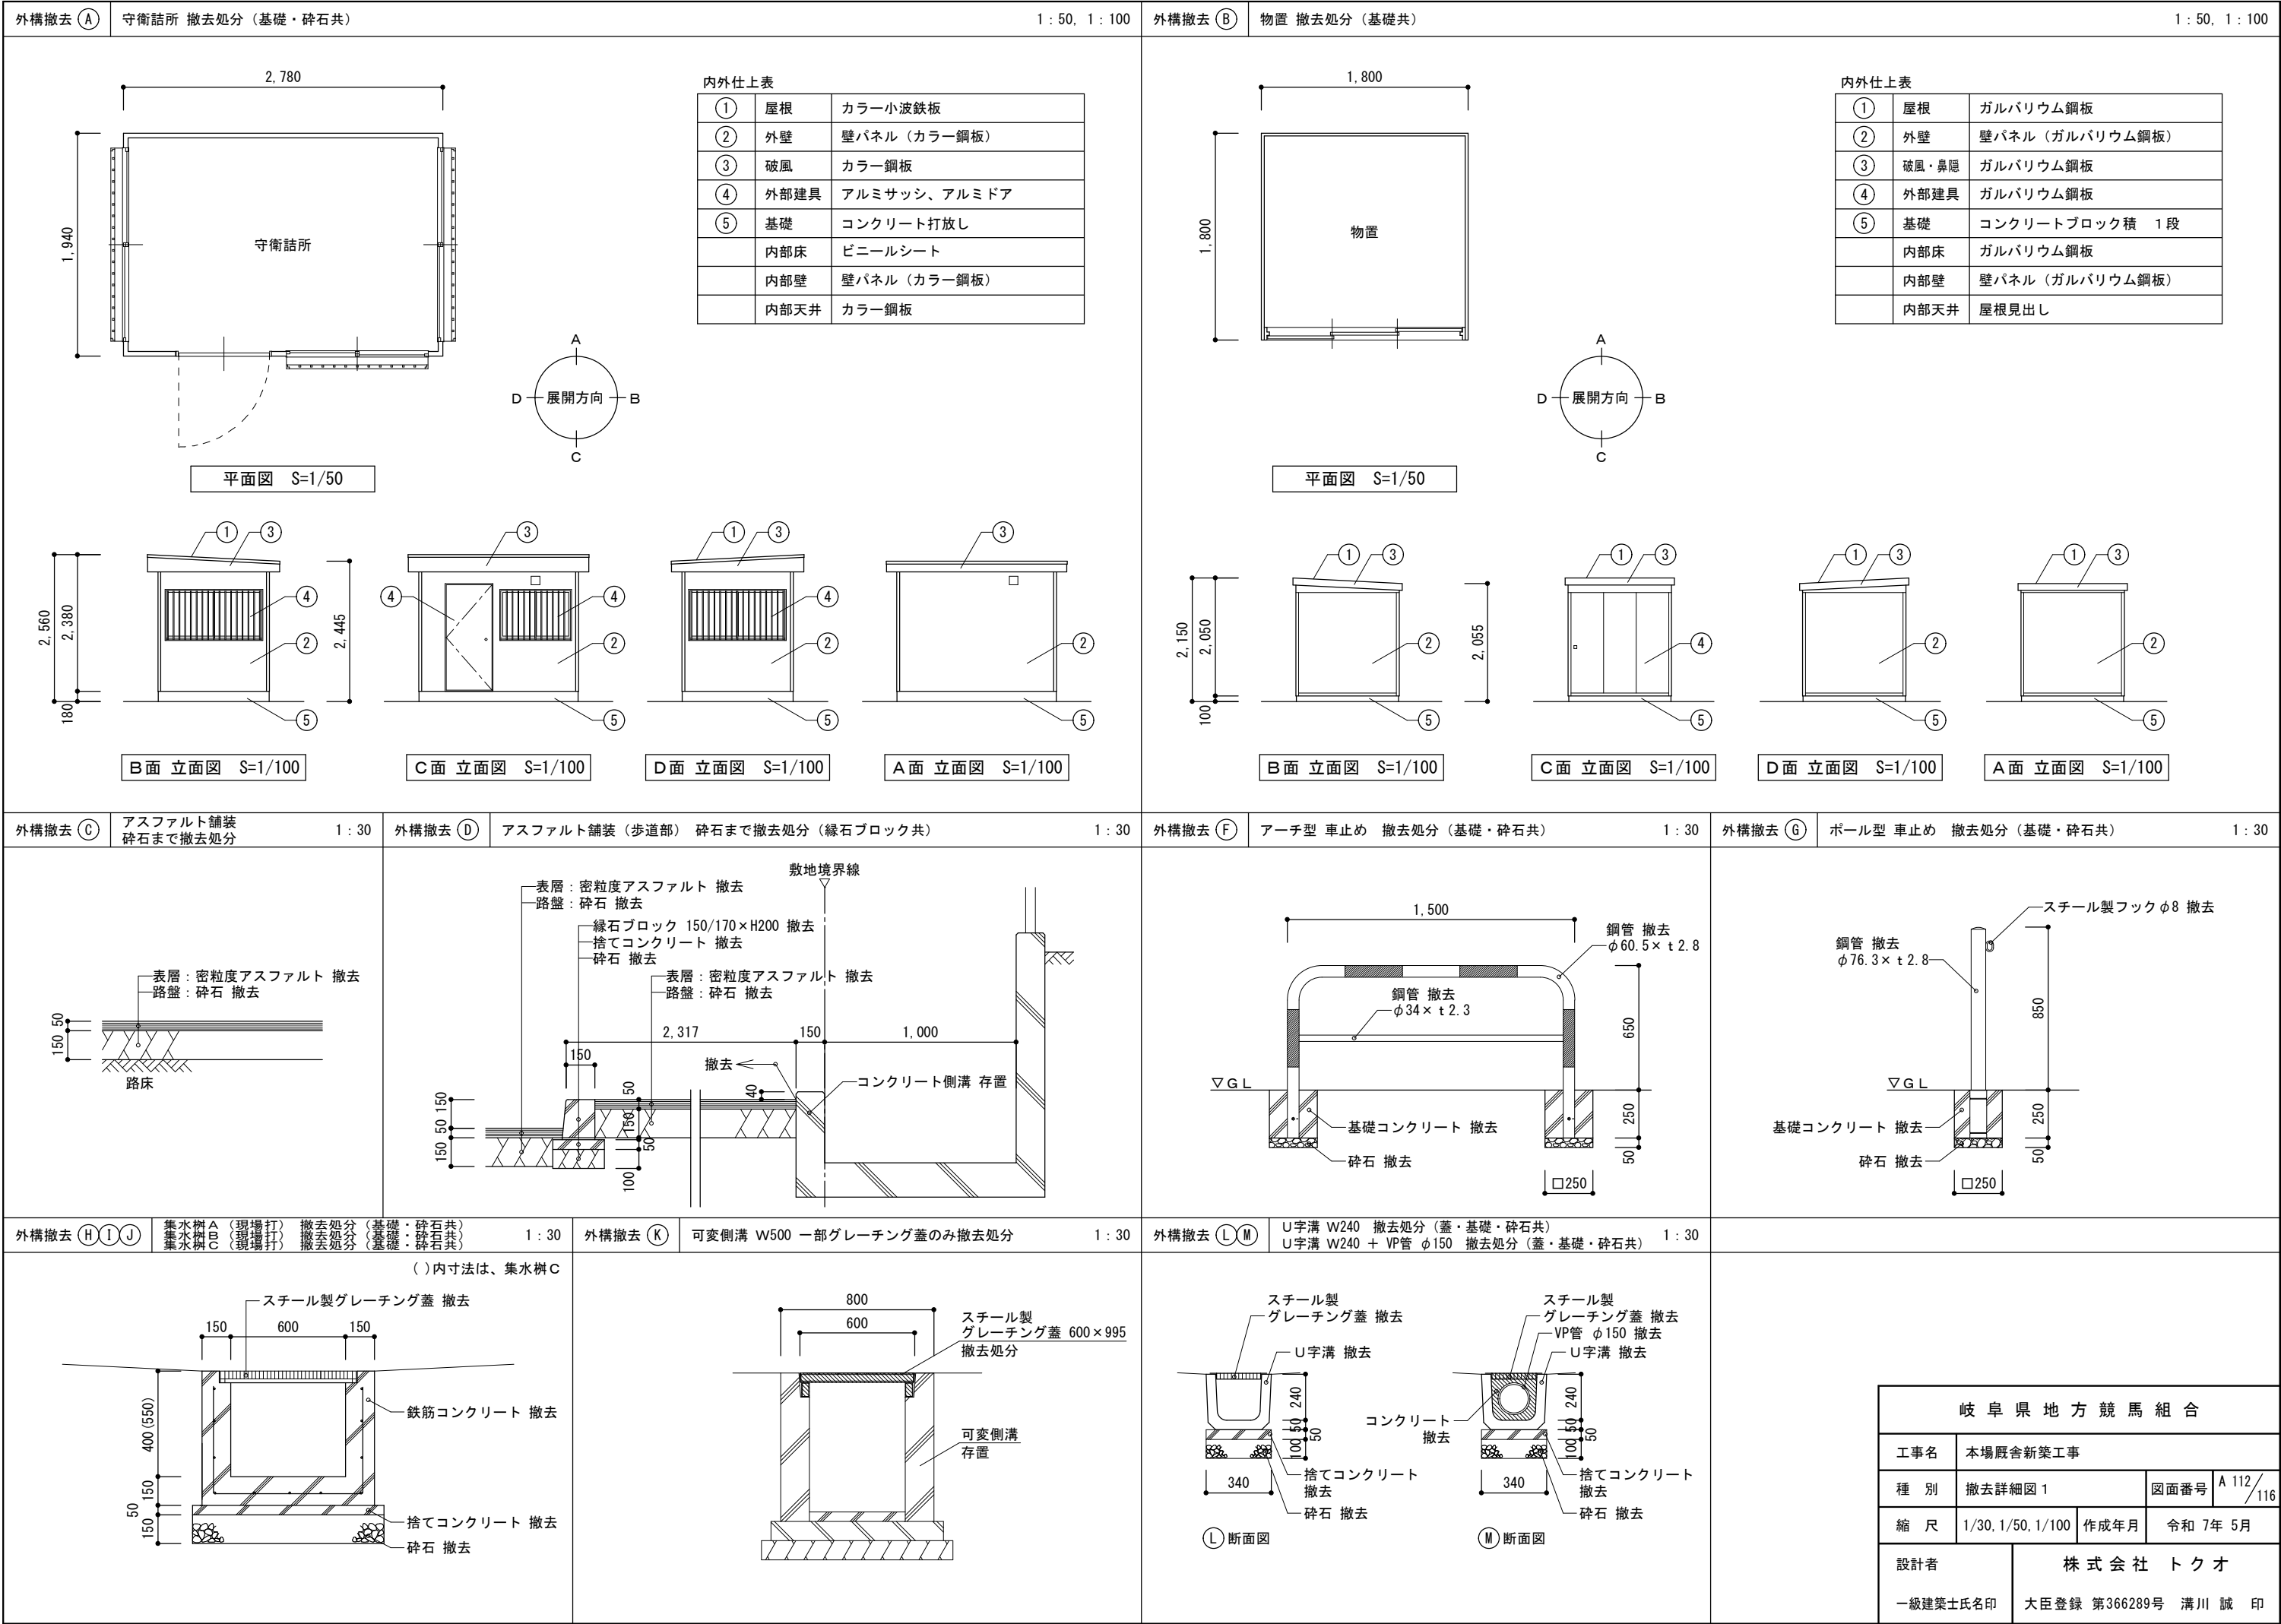

外構撤去 (P)	L型側溝 W350 + コンクリート縁石 撤去処分 (基礎・砕石共) 1 : 30	外構撤去 (V)	目隠しフェンスH2000 撤去処分 (基礎・砕石共) 1 : 50	
	</			

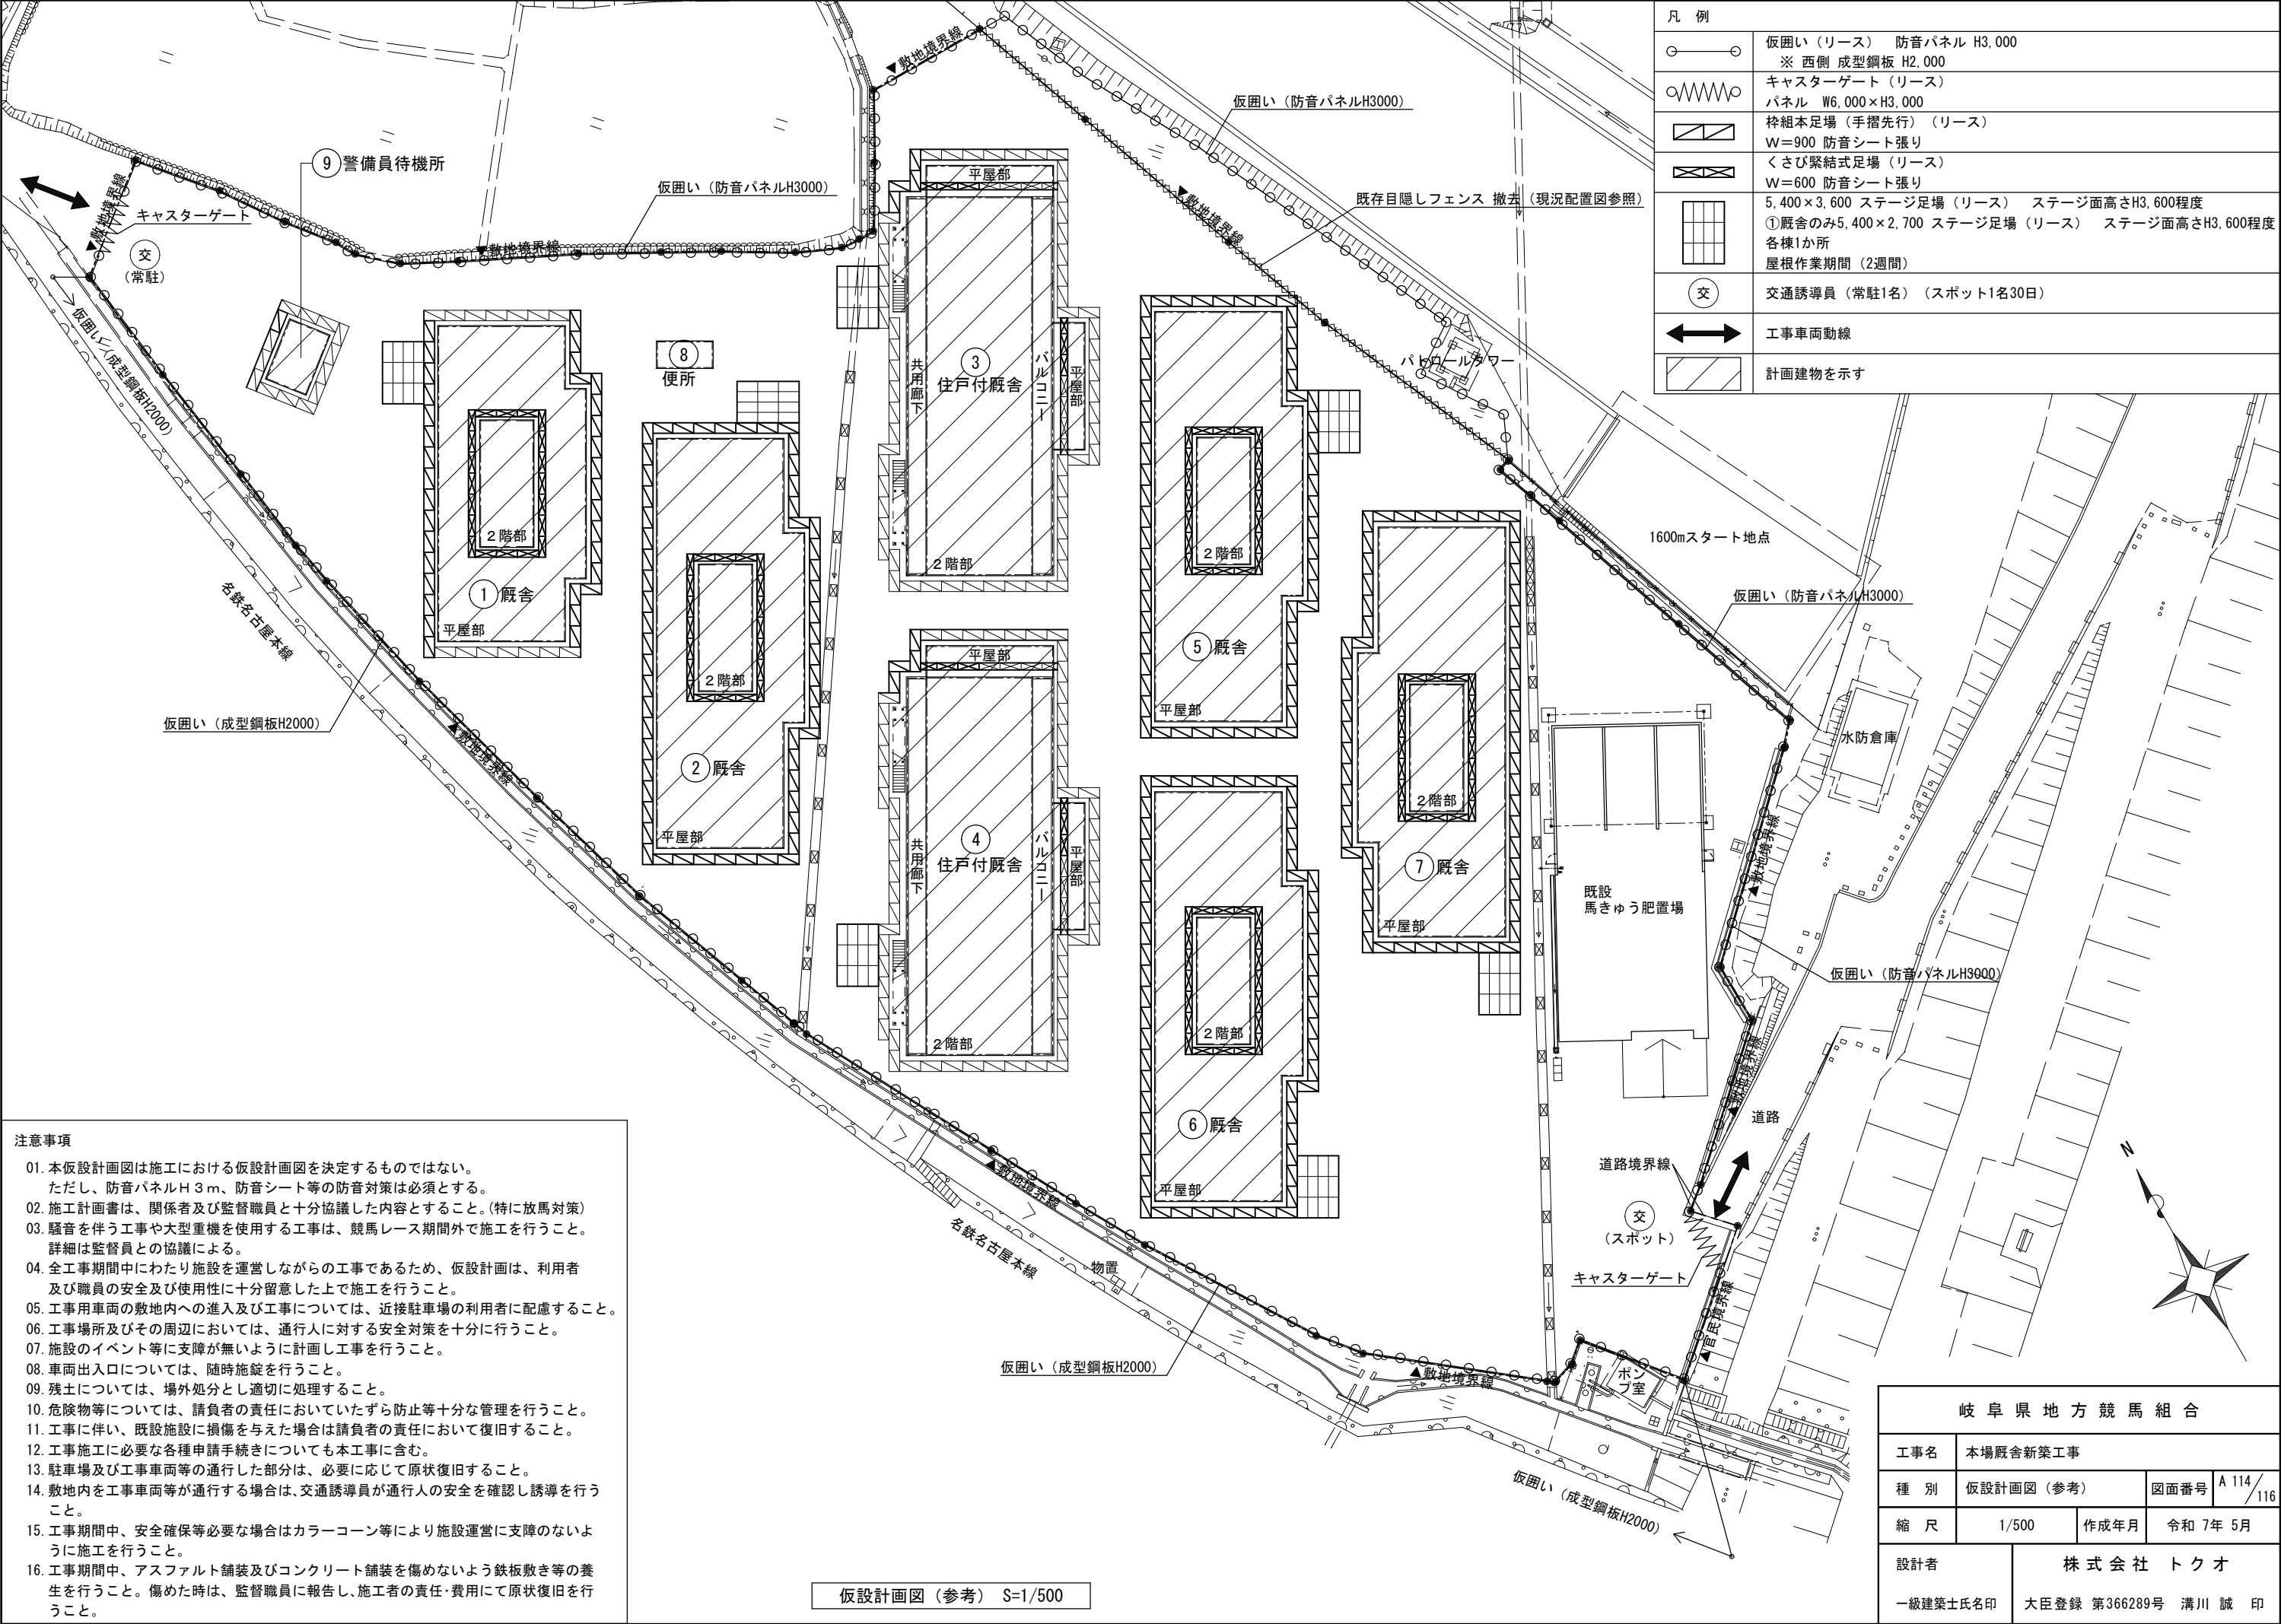


注意事項

01. 本仮設計画図は施工における仮設計画図を決定するものではない。
ただし、防音パネルH3m、防音シート等の防音対策は必須とする。
02. 施工計画書は、関係者及び監督職員と十分協議した内容とすること。(特に放馬対策)
03. 騒音を伴う工事や大型重機を使用する工事は、競馬レース期間外で施工を行うこと。
詳細は監督員との協議による。
04. 全工事期間中にわたり施設を運営しながらの工事であるため、仮設計画は、利用者及び職員の安全及び使用性に十分留意した上で施工を行うこと。
05. 工事用車両の敷地内への進入及び工事については、近接駐車場の利用者に配慮すること。
06. 工事場所及びその周辺においては、通行人に対する安全対策を十分に行うこと。
07. 施設のイベント等に支障が無いように計画し工事を行うこと。
08. 車両出入口については、随時施錠を行うこと。
09. 残土については、場外処分とし適切に処理すること。
10. 危険物等については、請負者の責任においていざら防止等十分な管理を行うこと。
11. 工事に伴い、既設施設に損傷を与えた場合は請負者の責任において復旧すること。
12. 工事施工に必要な各種申請手続きについても本工事に含む。
13. 駐車場及び工事車両等の通行した部分は、必要に応じて原状復旧すること。
14. 敷地内を工事車両等が通行する場合は、交通誘導員が通行人の安全を確認し誘導を行うこと。
15. 工事期間中、安全確保等必要な場合はカラーコーン等により施設運営に支障のないように施工を行うこと。
16. 工事期間中、アスファルト舗装及びコンクリート舗装を傷めないよう鉄板敷き等の養生を行うこと。傷めた時は、監督職員に報告し、施工者の責任・費用にて原状復旧を行うこと。


仮設計画図 (参考) S=1/500

凡 例			
	仮囲い (リース)	防音パネル H3,000	
	※ 西側	成型鋼板 H2,000	
	キャストゲート (リース)		
	パネル	W6,000×H3,000	
	枠組本足場 (手摺先行) (リース)		
	W=900	防音シート張り	
	くさび緊結式足場 (リース)		
	W=600	防音シート張り	
	5,400×3,600 ステージ足場 (リース)	ステージ面高さH3,600程度	
	① 厩舎のみ	5,400×2,700 ステージ足場 (リース)	ステージ面高さH3,600程度
	各棟1か所	屋根作業期間 (2週間)	
	交	交通誘導員 (常駐1名) (スポット1名30日)	
		工事車両動線	
		計画建物を示す	

岐 阜 県 地 方 競 馬 組 合			
工事名	本場厩舎新築工事		
種 別	仮設計画図 (参考)	図面番号	A 114 / 116
縮 尺	1/500	作成年月	令和 7年 5月
設計者	株 式 会 社 ト ク オ		
一級建築士氏名印	大臣登録 第366289号	溝川 誠 印	

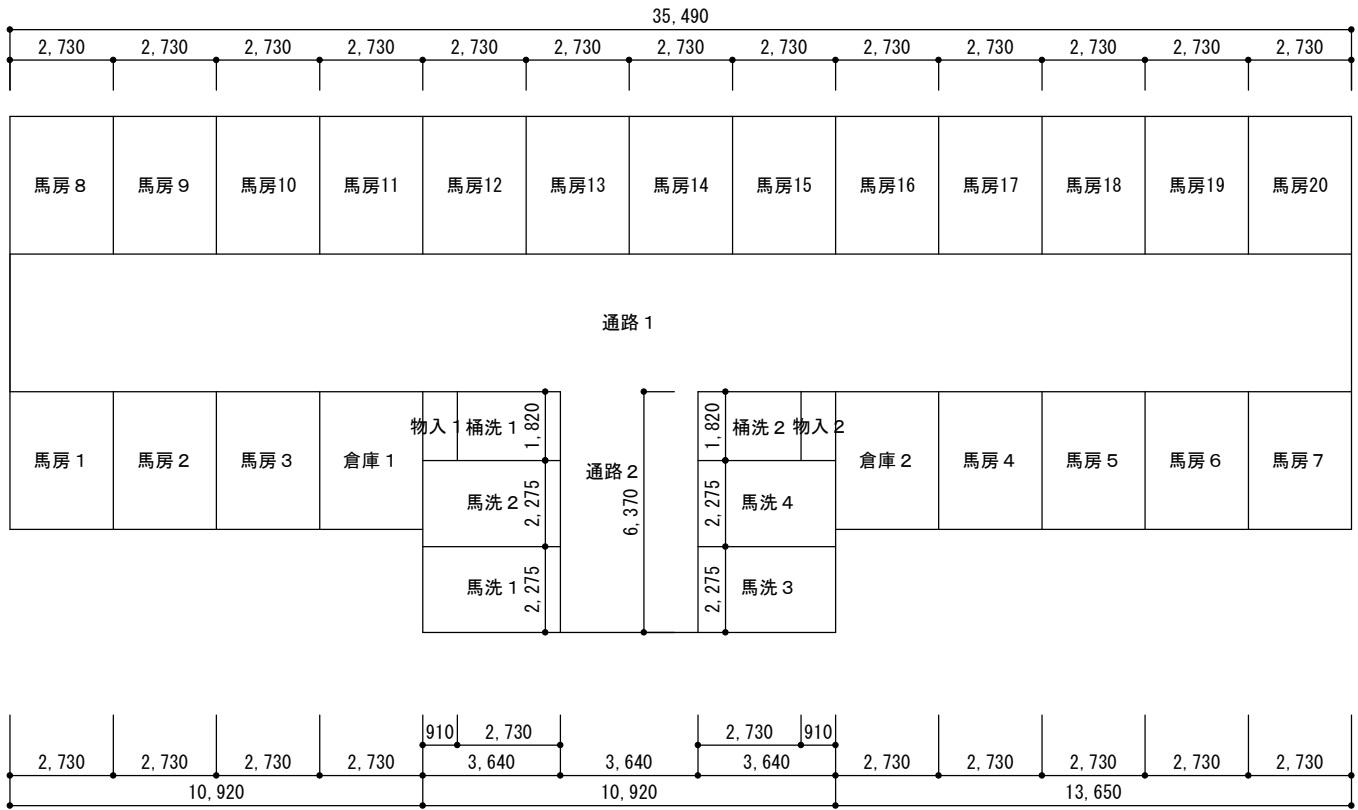

住戸付き厩舎 3, 4 棟 1 階 各室求積図 S=1/200

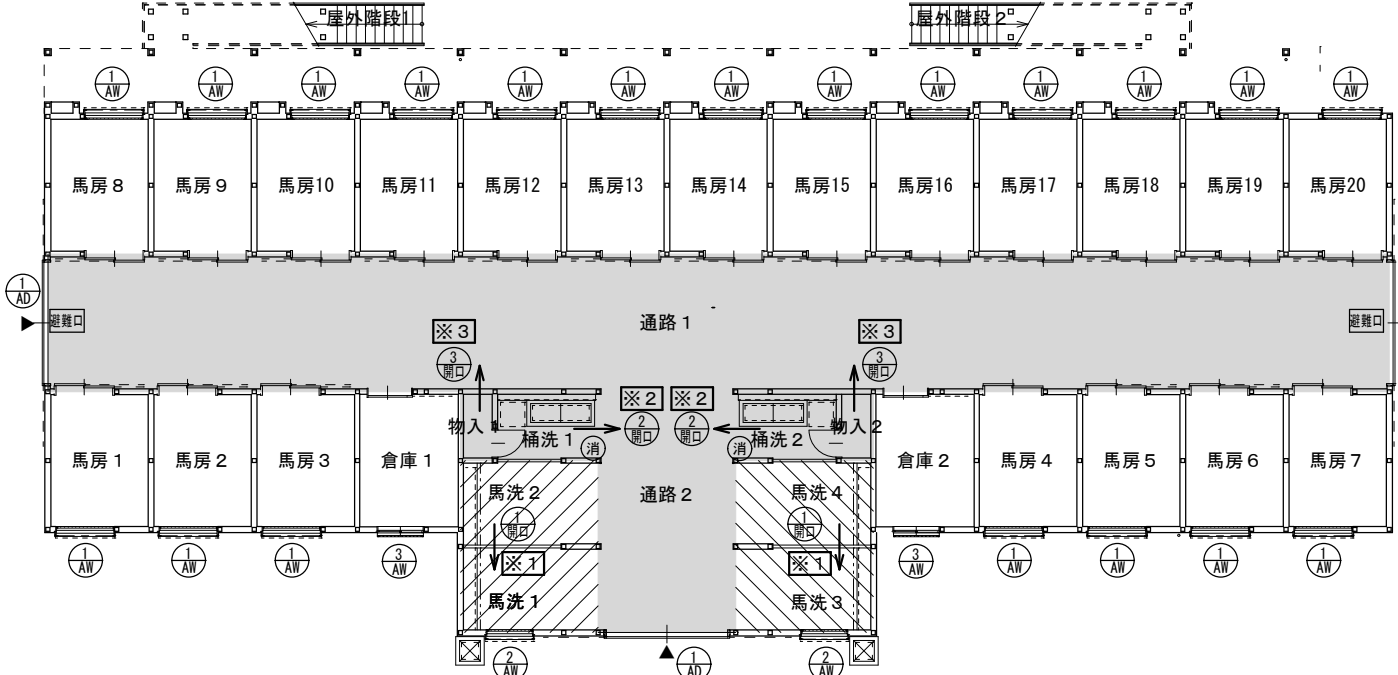

住戸付き厩舎 3, 4 棟 1 階平面図 S=1/200

- … 同一防煙区画<通路、桶洗い1、桶洗い2、物入1、物入2>
… 同一防煙区画<馬洗い1、馬洗い2> … 同一防煙区画<馬洗い3、馬洗い4>

同一防煙区画の検討

- ※1 … 上部開口有り 馬洗2・4の必要排煙面積 = $8.28\text{m}^2 \times 1/50 = 0.17\text{m}^2$ < 上部開口面積 = $2.550 \times 1.100 = 2.80\text{m}^2$ ∴ OK
※2 … 上部開口有り 桶洗1・2の必要排煙面積 = $7.00\text{m}^2 \times 1/50 = 0.14\text{m}^2$ < 上部開口面積 = $1.100 \times 0.800 = 0.88\text{m}^2$ ∴ OK
※3 … 上部開口有り 倉庫1・2の必要排煙面積 = $8.52\text{m}^2 \times 1/50 = 0.17\text{m}^2$ < 上部開口面積 = $1.150 \times 0.300 = 0.34\text{m}^2$ ∴ OK

凡 例

避難口	避難口誘導標識	1**	建具符号を示す
消	粉末(ABC)消火器 10型 ※ 消火器標識を通路壁面に設置		防火上主要な間仕切壁 (準耐火構造) (法114条 第2項)

住戸付き厩舎 3, 4 棟 各室面積表 < 1 階 >

室 名	計 算 式	床面積
馬房 1 ~ 20	$2.730 \times 3.640 = 9.937200$	9.93
倉庫 1・2	$2.730 \times 3.640 = 9.937200$	9.93
通路 1・2	$35.490 \times 3.640 = 129.183600$	152.37
	$3.640 \times 6.370 = 23.186800$	
	計 152.370400	
馬洗 1 ~ 4	$3.640 \times 2.275 = 8.281000$	8.28
桶洗 1・2	$2.730 \times 1.820 = 4.968600$	4.96
物入 1・2	$0.910 \times 1.820 = 1.656200$	1.65

住戸付き厩舎 3, 4 棟 建築基準法チェック < 1 階 >


室 名	床面積	A	L	建具符号	採 光 計 算			V	建具符号	換 気 計 算			S	建具符号	排 煙 計 算		
					W × H × 数量 × 係数	有効面積	判定			W × H × 数量	有効面積	判定			W × H × 数量	有効面積	判定
馬房 1 ~ 20	9.93				非居室					非居室			0.20	AW-1	$1.500 \times 0.850 \times 1 = 1.275000$	1.27	OK
倉庫 1・2	9.93				非居室					非居室			0.20	AW-3	$1.195 \times 0.550 \times 1 = 0.657250$	0.65	OK
馬洗 1 + 馬洗 2	16.56				非居室					非居室			0.34	AW-2	$1.195 \times 0.550 \times 1 = 0.657250$	0.65	OK
馬洗 3 + 馬洗 4	16.56				非居室					非居室			0.34	AW-2	$1.195 \times 0.550 \times 1 = 0.657250$	0.65	OK
通路+桶洗1+桶洗2+物入1+物入2	165.62				非居室					非居室			3.32	AD-1	$3.220 \times 0.400 \times 3 = 3.864000$	3.86	OK

L … 採光必要開口面積 A / 7

V … 換気必要開口面積 A / 20


S … 排煙必要開口面積 A / 50

排煙設備 令126場の2 ただし書き1項1号で免除
(共同住宅住戸200㎡以内に準耐火構造の壁で区画)

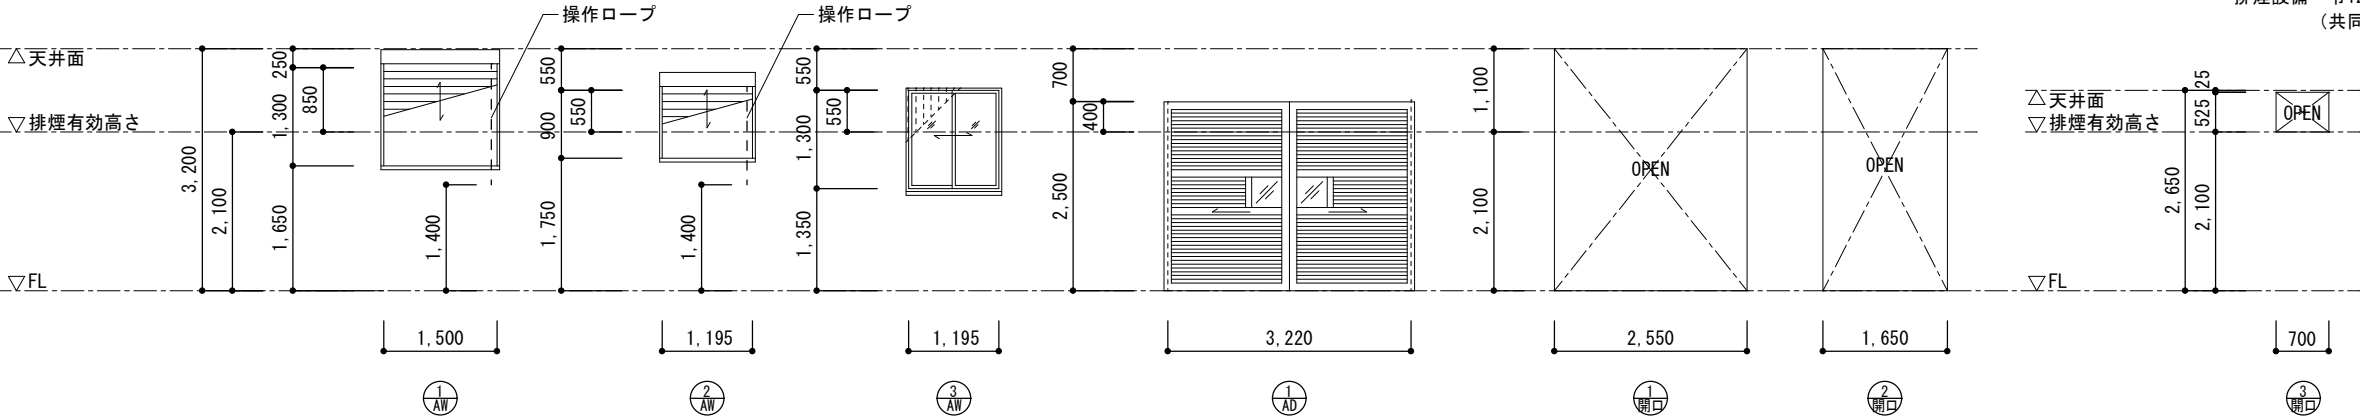


住戸付き厩舎 3, 4 棟 建具姿図 S=1/100

岐 阜 県 地 方 競 馬 組 合			
工事名	本場厩舎新築工事		
種 別	住戸付き厩舎 3, 4 棟 法チェック 1 階平面図	図面番号	A 115 / 116
縮 尺	1/100, 1/200	作成年月	令和 7 年 5 月
設計者	株 式 会 社 ト ク オ		
一級建築士氏名印	大臣登録 第366289号 溝川 誠 印		

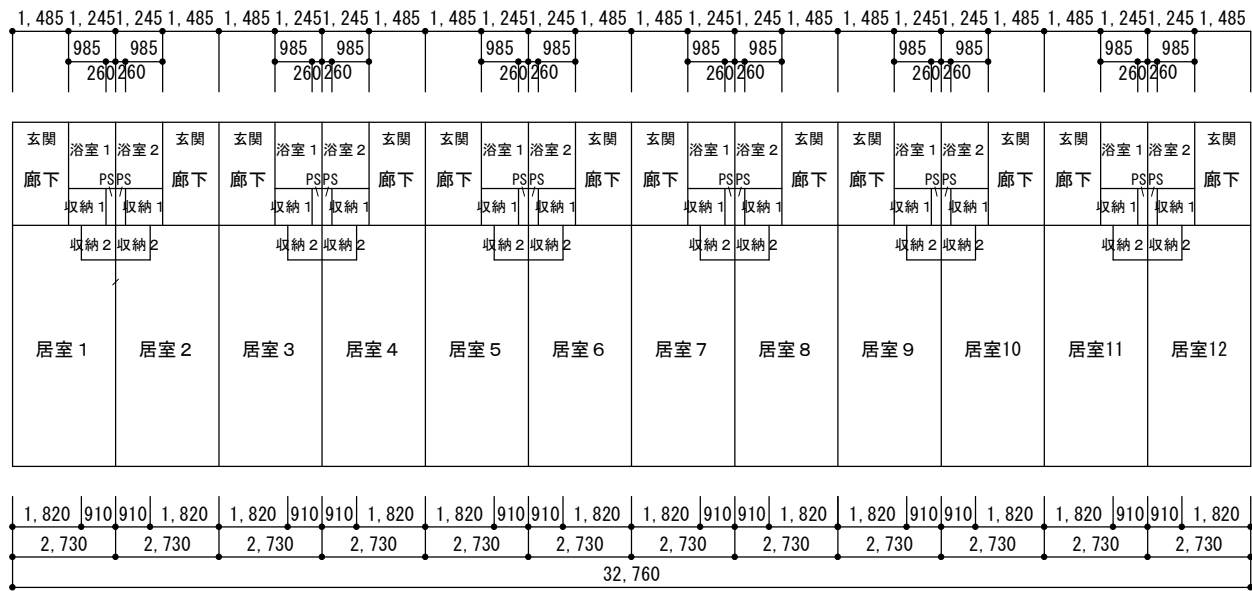

住戸付き厩舎3, 4棟 2階 各室求積図 S=1/200

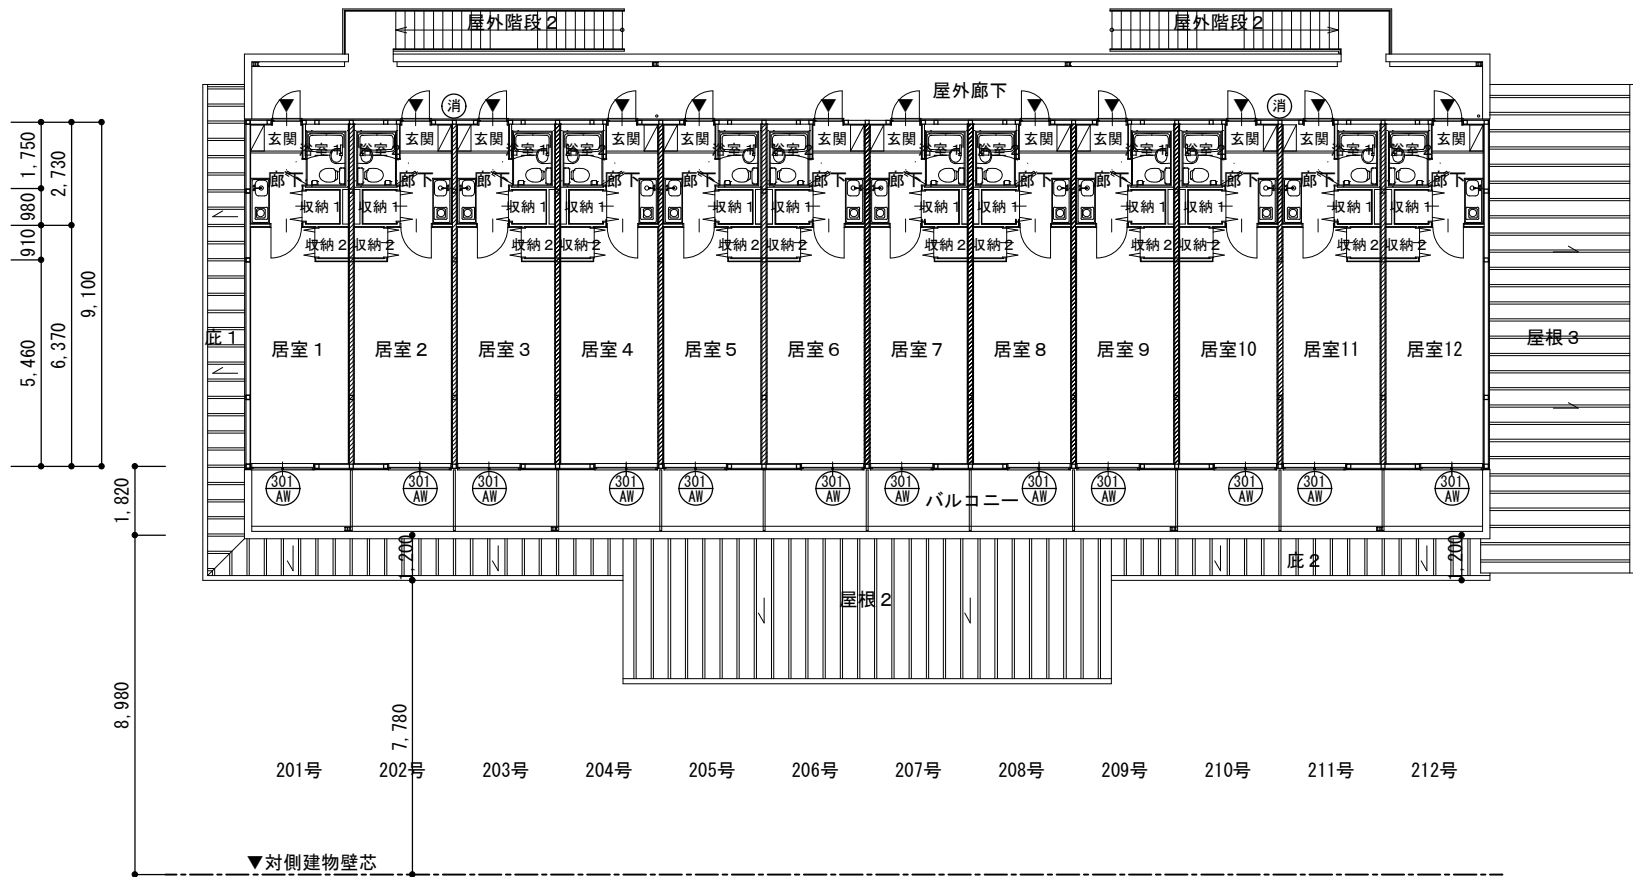

住戸付き厩舎3, 4棟 2階平面図 S=1/200

凡 例

消	粉末(ABC)消火器 10型 ※ 消火器標識を通路壁面に設置		防火上主要な間仕切壁 (準耐火構造) (法114条 第2項)	1 **	建具符号を示す
---	-----------------------------------	--	-----------------------------------	---------	---------

住戸付き厩舎3, 4棟 各室面積表 < 2階 >

室 名	計 算 式	床面積
居室1~12	2.730 × 5.460 = 14.905800	
	1.820 × 0.910 = 1.656200	
	計 16.562000	16.56
廊下	1.485 × 2.730 = 4.054050	4.05
浴室1・2	1.245 × 1.750 = 2.178750	2.17
収納1	0.985 × 0.980 = 0.965300	0.96
収納2	0.910 × 0.910 = 0.828100	0.82
PS	0.260 × 0.980 = 0.254800	0.25

住戸付き厩舎3, 4棟 建築基準法チェック < 2階 >

室 名	床面積	採 光 計 算					換 気 計 算					排 煙 計 算				
	A	L	建具 符号	計 算 式		判定	V	建具 符号	計 算 式		判定	S	建具 符号	計 算 式		判定
				W × H × 数量 × 係数	有効面積				W × H × 数量	有効面積				W × H × 数量	有効面積	
居室 1 ～ 12	16.56	2.37	AW-301	1.600 × 2.000 × 1 × 3.0 = 9.600000	9.60	OK	0.83	AW-301	1.600 × 2.000 × 1 × 1/2 = 1.600000	1.60	OK					
廊下	4.05			非居室					非居室							
浴室 1 ・ 2	2.17			非居室					非居室							
収納 1	0.96			非居室					非居室							
収納 2	0.82			非居室					非居室							


L ... 採光必要開口面積 A / 7

AW-301 採光補正係数 = 7.780 ÷ 1.440 × 10 - 1 = 53.02 ... ∴ 3.0

V ... 換気必要開口面積 A / 20

S ... 排煙必要開口面積 A / 50

排煙設備 令126条の2ただし書き1項1号で免除 (住戸200㎡以内に区画)

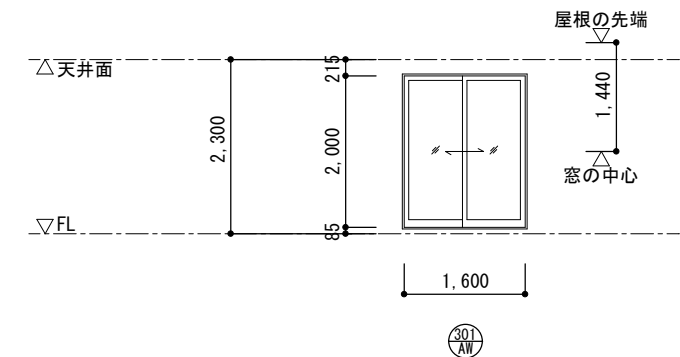

住戸付き厩舎3, 4棟 建具姿図 S=1/100

岐 阜 県 地 方 競 馬 組 合			
工事名	本場厩舎新築工事		
種 別	住戸付き厩舎3, 4棟 法チェック 2階平面図	図面番号	A 116 / 116
縮 尺	1/100, 1/200	作成年月	令和 7年 5月
設計者	株 式 会 社 ト ク オ		
一級建築士氏名印	大臣登録 第366289号 溝川 誠 印		