

A. 工 事 概 要

1 工事種目

● 印の付いたものが対象工事

建物別及び屋外 工事種別	工 事 種 別					
	厩舎1棟	厩舎2・5・6棟	厩舎7棟	厩舎3・4棟	便所8棟	屋 外
● 電灯設備	新設一式	新設一式	新設一式	新設一式	新設一式	新設一式
● 動力設備						
● 電気自動車用充電設備						
● 電熱設備						
● 雷保護設備						
● 受変電設備						
● 電力貯蔵設備						
● 発電設備						
● 構内情報通信網設備	新設一式	新設一式	新設一式	新設一式		新設一式
● 構内交換設備						
● 情報表示設備						
● 映像・音響設備						
● 拡声設備						
● 誘導支援設備						
● テレビ共同受信設備	新設一式	新設一式	新設一式	新設一式		新設一式
● 監視カメラ設備						
● 駐車場管制設備						
● 防犯・入退室管理設備						
● 火災報知設備						
● 中央監視制御設備						
● 構内配電線路	新設一式	新設一式	新設一式	新設一式		新設一式
● 構内通信線路	新設一式	新設一式	新設一式	新設一式		新設一式
● テレビ電波調査						

B. 工 事 仕 様 書

1 一般仕様

1）新設工事共通仕様書（A. 1 工事種目において新設・増設一式とあるもの）
（1）特記仕様、図面及び現場説明書（現場説明に対する質問回答書を含む）に記載されていない事項は、すべて国土交通省大臣官房官庁営繕部
監修の公共建築工事標準仕様書（電気設備工事編）（令和4年版）及び公共建築設備工事標準図（電気設備工事編）（令和4年版）による。
（2）機械設備工事及び建築工事を本工事に含む場合、機械設備工事及び建築工事はそれぞれの工事の仕様書を適用する。
2）改修工事共通仕様書（A. 1 工事種目において改修・撤去一式とあるもの）
（1）特記仕様、図面及び現場説明書（現場説明に対する質問回答書を含む）に記載されていない事項は、すべて国土交通省大臣官房官庁営繕部
監修の公共建築改修工事標準仕様書（電気設備工事編）（令和4年年版）及び公共建築設備工事標準図（電気設備工事編）（令和4年年版）に
よる。
（2）機械設備工事及び建築工事を本工事に含む場合、機械設備工事及び建築工事はそれぞれの工事の仕様書を適用する。
3）設計図書間に相違がある場合の優先順位は、次の（1）～（5）の順番とおりとする。
（1）質問回答書
（2）現場説明書
（3）特記仕様
（4）図面
（5）標準仕様書及び標準図

2 特記仕様



1）項目は、番号に○印の付いたものを適用する。
2）特記事項のうち選択する事項は、●印の付いたものを適用する。
3）南海トラフ地震防災対策推進地域における工事にあつては、南海トラフ地震臨時情報が気象庁から出された場合には、工事中断の措置をとる
ものとし、これに伴う必要な補強・落下防止等の保全処置を講じなければならない。
上記事実が発生した場合は、契約書第27条（臨機の措置）の規定による。

岐阜県電気設備工事標準仕様書	作成年月日	平成 9 年 4 月 1 日
	改訂年月日	平成 2 1 年 4 月 1 日
	改訂年月日	平成 2 2 年 4 月 1 日
	改訂年月日	平成 2 4 年 4 月 1 日
	改訂年月日	平成 2 6 年 6 月 1 日
	改訂年月日	平成 2 9 年 4 月 1 日
	改訂年月日	令和 2 年 4 月 1 日
	改訂年月日	令和 5 年 4 月 1 日


章	項 目	特 記 事 項
1. 一般共通事項	① 機材等	1） 本工事に使用する設備機材等は、設計図書に定める品質及び性能を有する新品とする。ただし、仮設工事材料、リサイクル製品及び特に指定したものは新品でなくともよい。また、これらの設備機材等は、監督員の承諾を受ける。 2） 主要材料については、契約後、速やかに主要機材の製作所名等一覧表を提出し、監督員の確認を受ける。 3） 設計図書に記載してあるもの及び監督員の指示する材料、仕上げの程度、色合い等は、あらかじめ見本を提出して確認を受ける。
	② 機材の品質・性能証明	使用する機材が、国土交通省大臣官房官庁営繕部監修の「建築材料・設備機材等品質性能評価事業設備機材等評価名簿」による場合は、評価書の写しをもって、標準仕様書第1編第1章第4節1.4.2(2)の品質及び性能を有することの証明となる資料の提出を省略することができる。ただし、標準仕様書に規定される製作図、試験成績書等は除く。
	③ 材料搬入報告書の省略について	材料搬入報告書の作成対象は機器類のみとして、配管及び配線資材については報告書の作成を省略する。ただし、当該資材の使用に際しては、設計仕様への適合について事前に監督員の確認を受けることとする。
	④ 機器姿図	姿図の形状及び寸法は、概略を示す。
	⑤ 電気工事士	● 最大電力500kW以上の場合、第一種電気工事士により施工を行う。 ● 最大電力500kW未満の場合、第一種電気工事士又は認定電気工事従事者により施工を行う。
	⑥ 工事写真	本工事においては、「営繕工事写真撮影要領（令和5年改訂）」及び「デジタル工事写真の黒板情報電子化について」による他、監督員の指示により撮影し提出する。
	7 施工計画書	● 工種別施工計画書 次の工種について作成し、監督員に提出する。 ● 受変電設備 ● 発電設備 ● 電力貯蔵設備
	⑧ 合成樹脂管配線	合成樹脂製可とう管（P F 管）及び付属品は、タイプー25のものを使用する。なお、電力用位置ボックス類は原則として合成樹脂製とするが、コンクリート打込み部分は金属製としても良い。ただし、金属製とする場合は当該ボックスには接地を施すものとする。 また、ボックス類を外部に面した壁に打込む場合はボックスに保温・結露対策の処置を施すこと。
	⑨ 薄鋼電線管	薄鋼電線管は表示されているものと同一外形のねじなし電線管を使用しても良い。
	⑩ 電線本数・管路等	分電盤、制御盤、端子盤などの二次側以降の配線経路、電線太さ、電線本数、管径等は監督員の承諾を受けて変更しても差し支えない。 また、機械室等の床配線は図面上 P F 管で記載している場合であっても、立上げ部分等の露出配管部分は金属管とし、その場合は全長にわたって接地線を設ける。
	⑪ 金属製電線管の塗装	次の露出配管は塗装を行う。 ● 屋 外 （ ） ● 屋 内 （ ）
	⑫ 保護管	ケーブル配線の保護管は、標準仕様書の金属管配線、合成樹脂管配線の項による。
	13 最上階の埋込配管	最上階の天井スラブへの埋込配管は、原則として避けるものとする。
	⑭ 呼び線	長さ1m以上の入線しない電線管には、電線太さ1.2mm以上のビニル被覆鉄線を挿入する。
	⑮ プレートの材質	フラッシュプレートは、図面に特記なき場合は次による。 ● 金属製（ステンレス・新金属製を含む） ● 樹脂製
	⑯ 位置ボックス等	ケーブルころがし配線で送り配線端子のある場合は、照明器具、スピーカー、感知器の位置ボックスは、不要とする。
	⑰ E M－E E F ケーブルの仕様について	3 心以上の E M－E E F ケーブルについて、1 心を接地線として使用する場合は当該心線絶縁体の識別色が緑色である材料を使用すること。
	⑱ 地中配線の埋設深さ等	地中配線で、特記なき埋設深さは0.6m以上とする。なお、地中配線には標識シート等（2 倍長以上重ね）を設ける。
	19 地中線の埋設標	構内線路における埋設標の材質及びその個数は、図面に記載のない場合は、次による。 ● 鉄製（ 箇所） ● コンクリート製（ 箇所）
	⑳ ハンドホルルの鉄蓋	ハンドホール等の鉄蓋は、鋳型流し込みで用途名を表示する。 ● 構内配電線路の用途名（ ● 電力 ● 高圧 ） ● 構内通信線路の用途名（ ● 通信 ● ） ● 共用する場合の用途名（ ● 電気 ● ）
	㉑ 電力・電話等の引き込み	電力及び電話等引き込み線の引留方法、位置については電力会社及び電気通信事業者等と打合せのうえ監督員と協議により施工する。

1. この標準仕様書は、岐阜県が発注する学校・共同住宅・事務所等の設計に際し、一般的に用いている仕様書を標準化したものである。


<

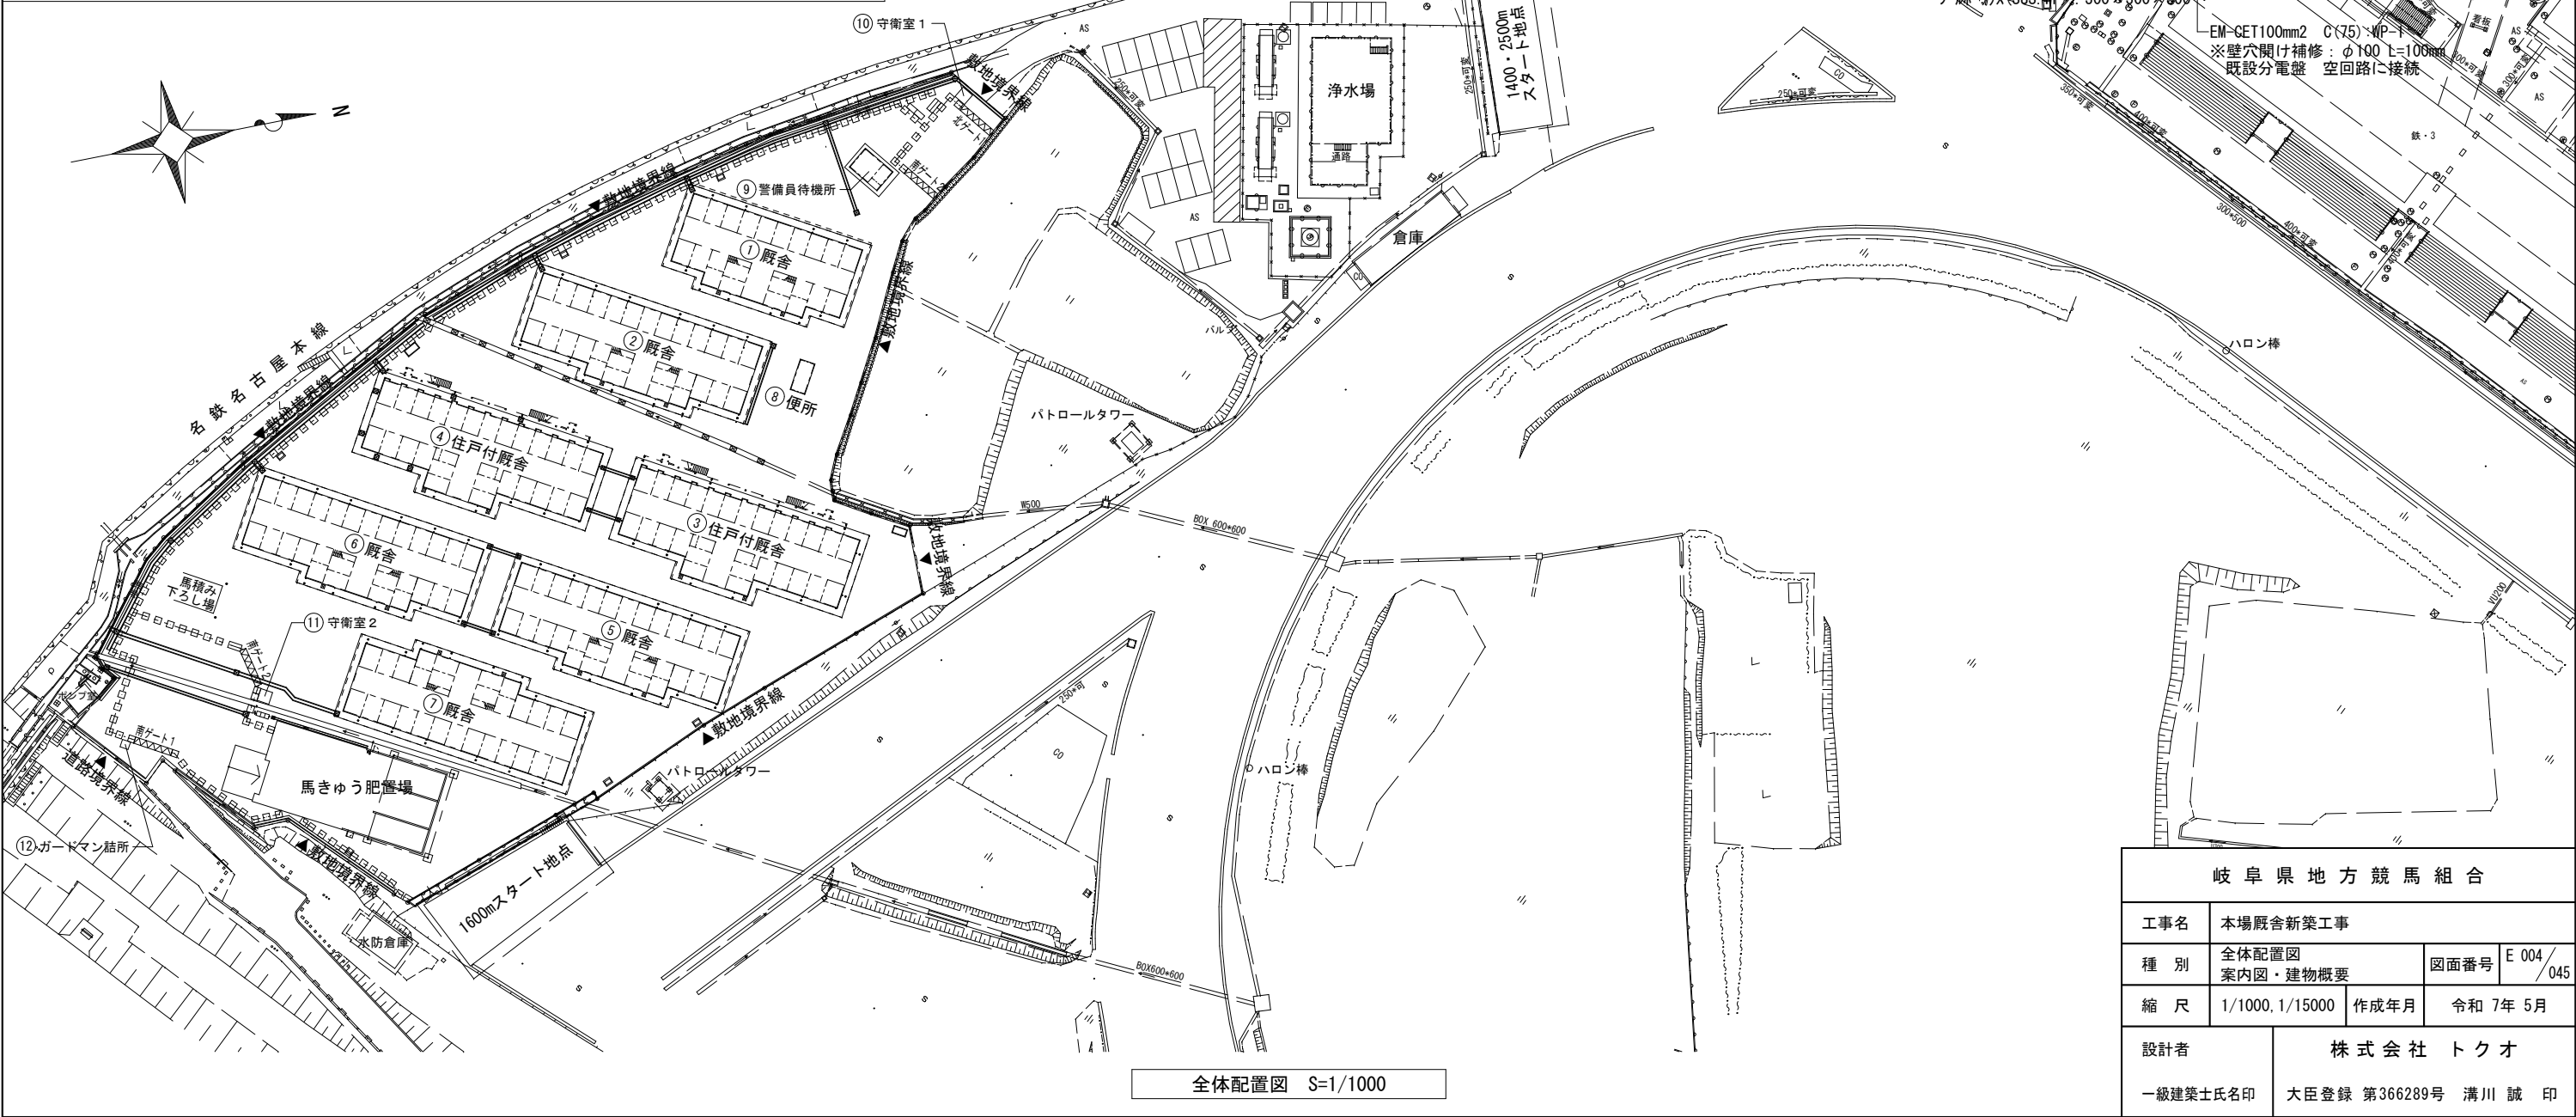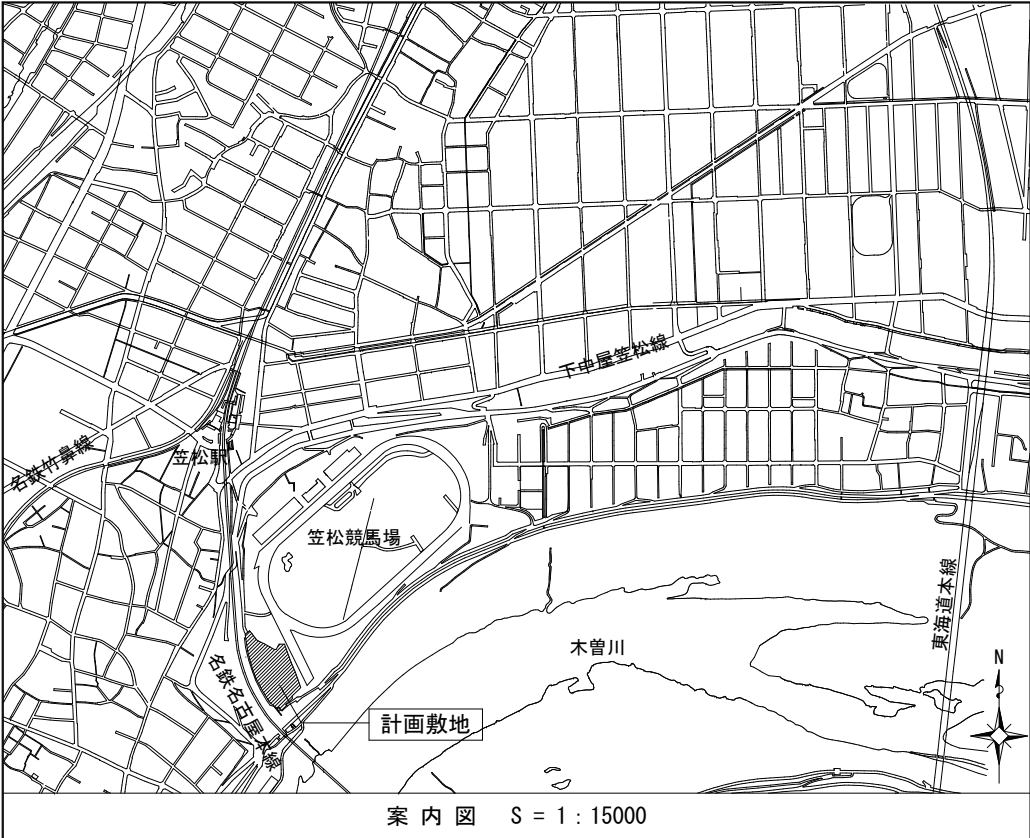

岐阜県地方競馬組合			
工事名	本場厩舎新築工事		
種別	全体配置図 案内図・建物概要	図面番号	E 004 / 045
縮尺	1/1000, 1/15000	作成年月	令和 7年 5月
設計者	株式会社 トクオ		
一級建築士氏名印	大臣登録 第366289号 溝川 誠 印		

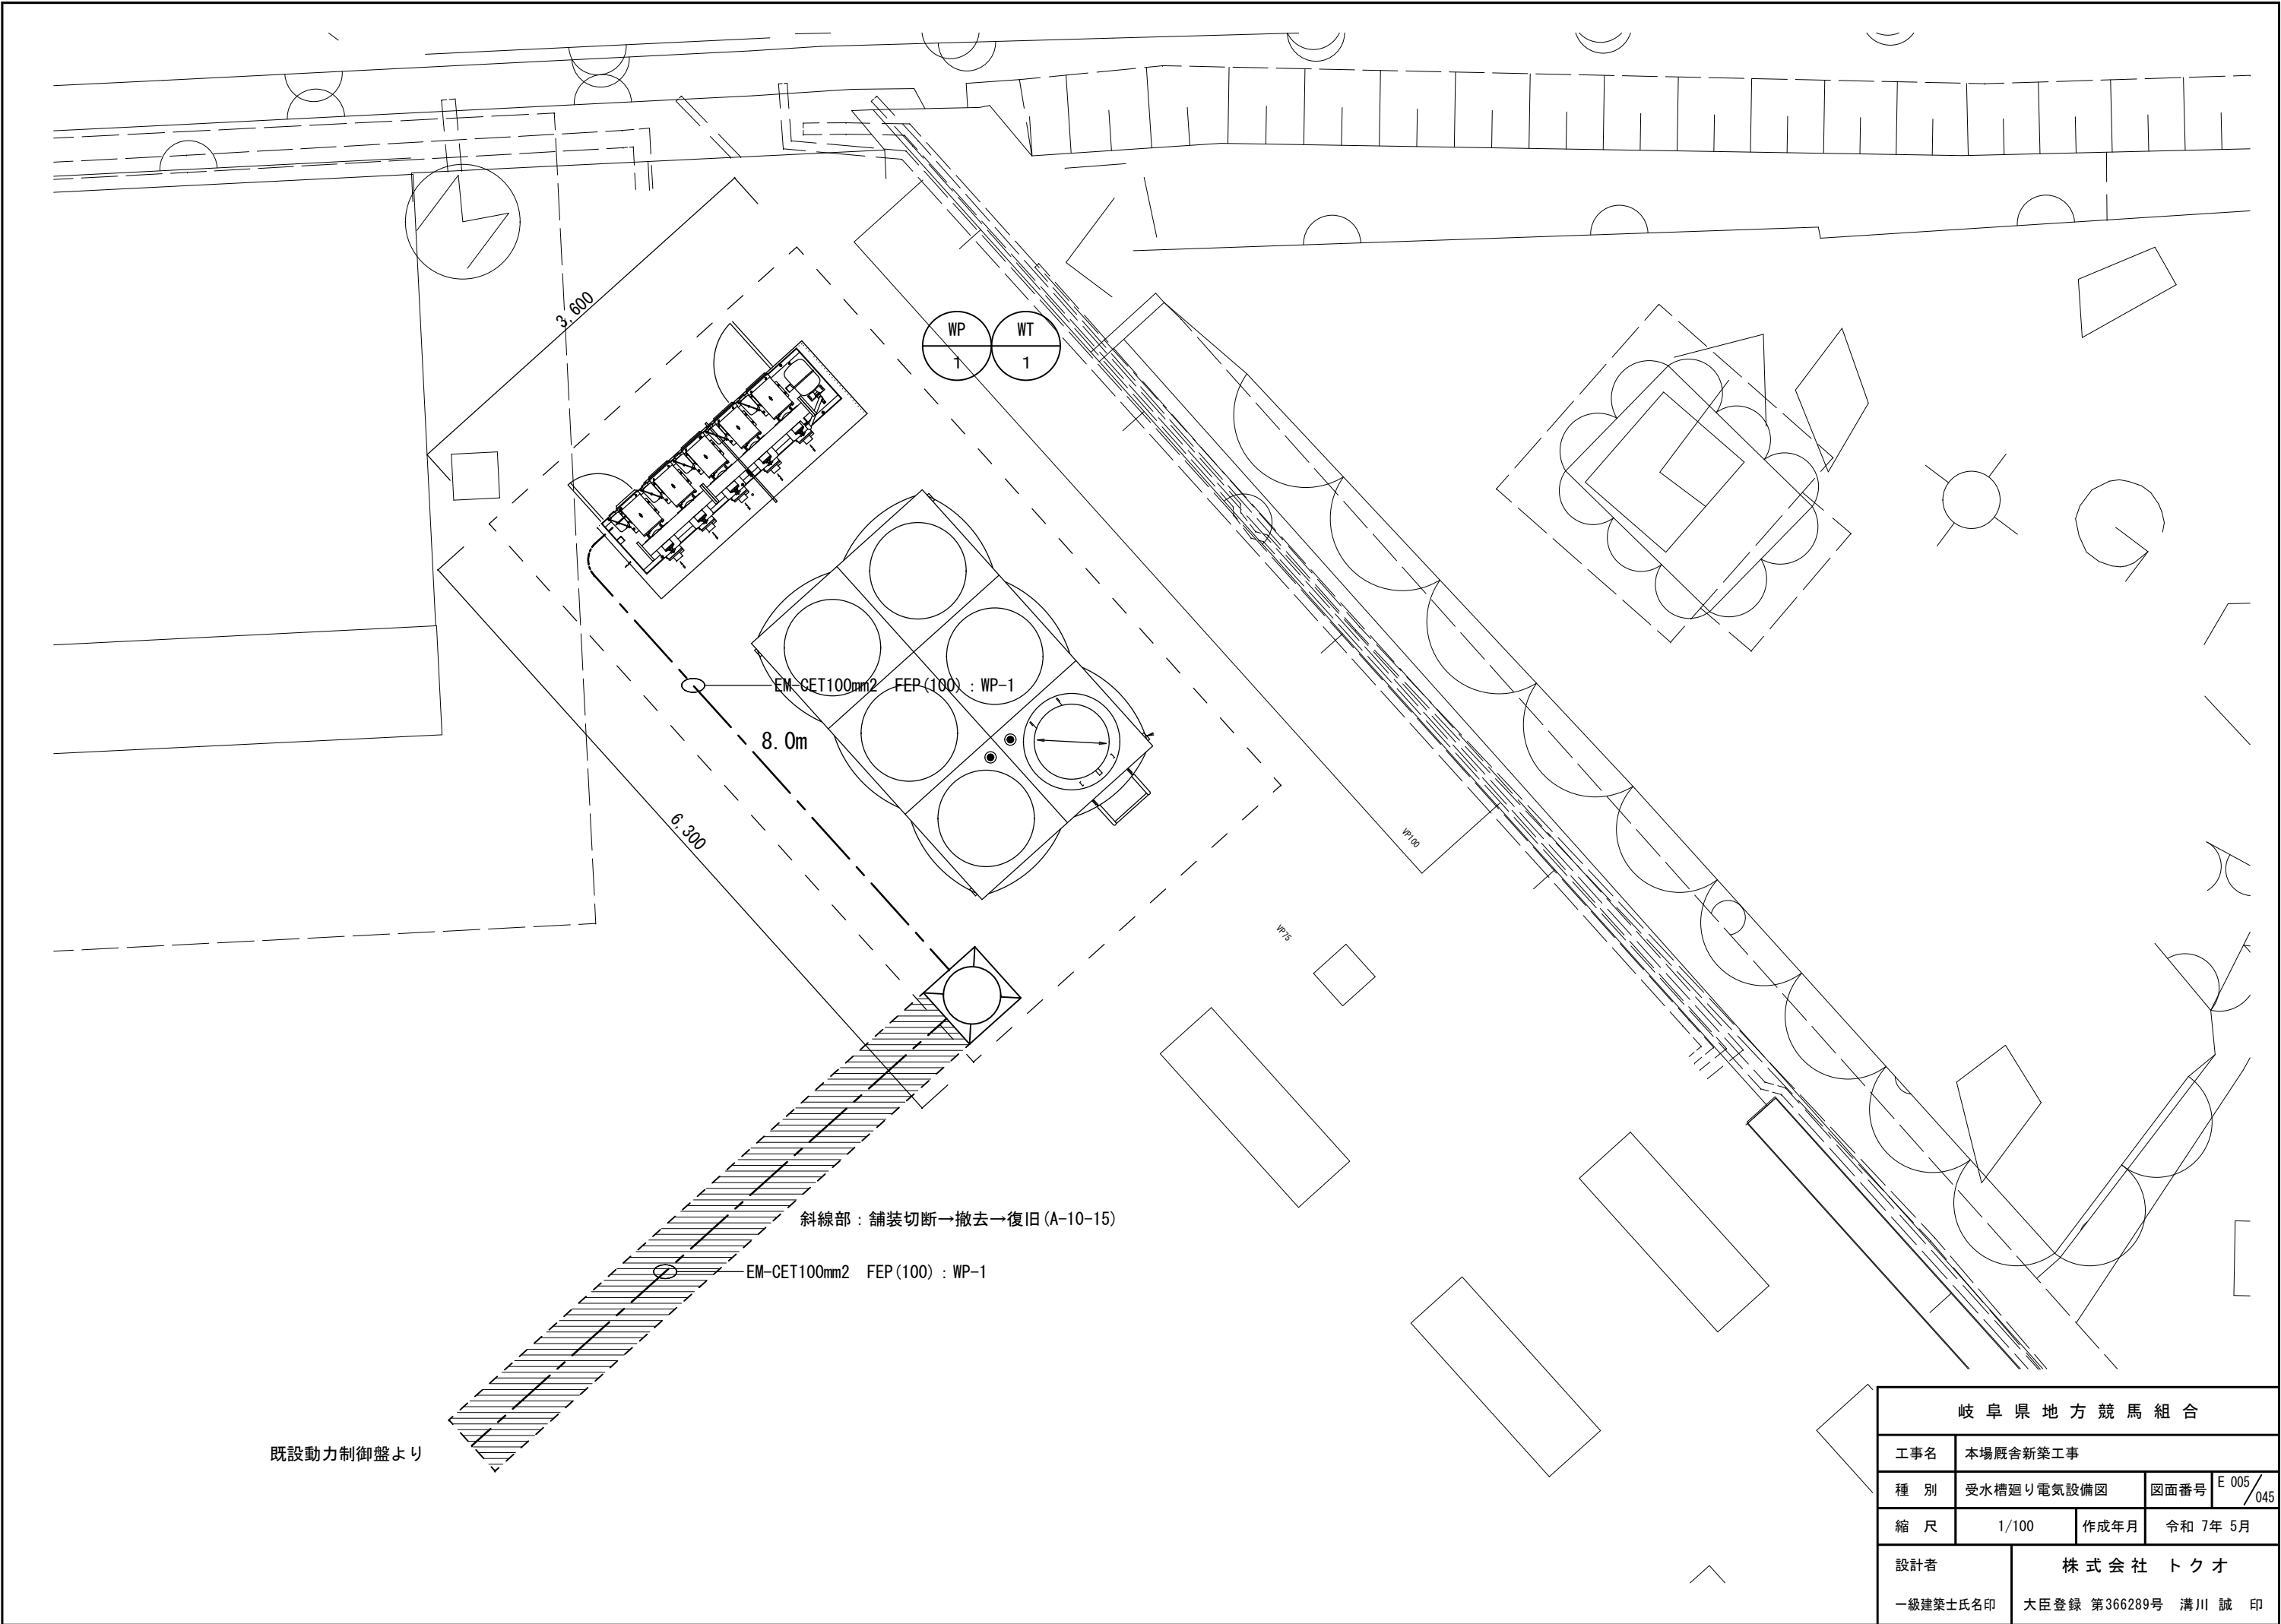


岐阜県地方競馬組合			
工事名	本場厩舎新築工事		
種 別	受水槽廻り電気設備図	図面番号	E 005 / 045
縮 尺	1/100	作成年月	令和 7年 5月
設計者		株式会社 トクオ	
一級建築士氏名印		大臣登録 第366289号 溝川 誠 印	

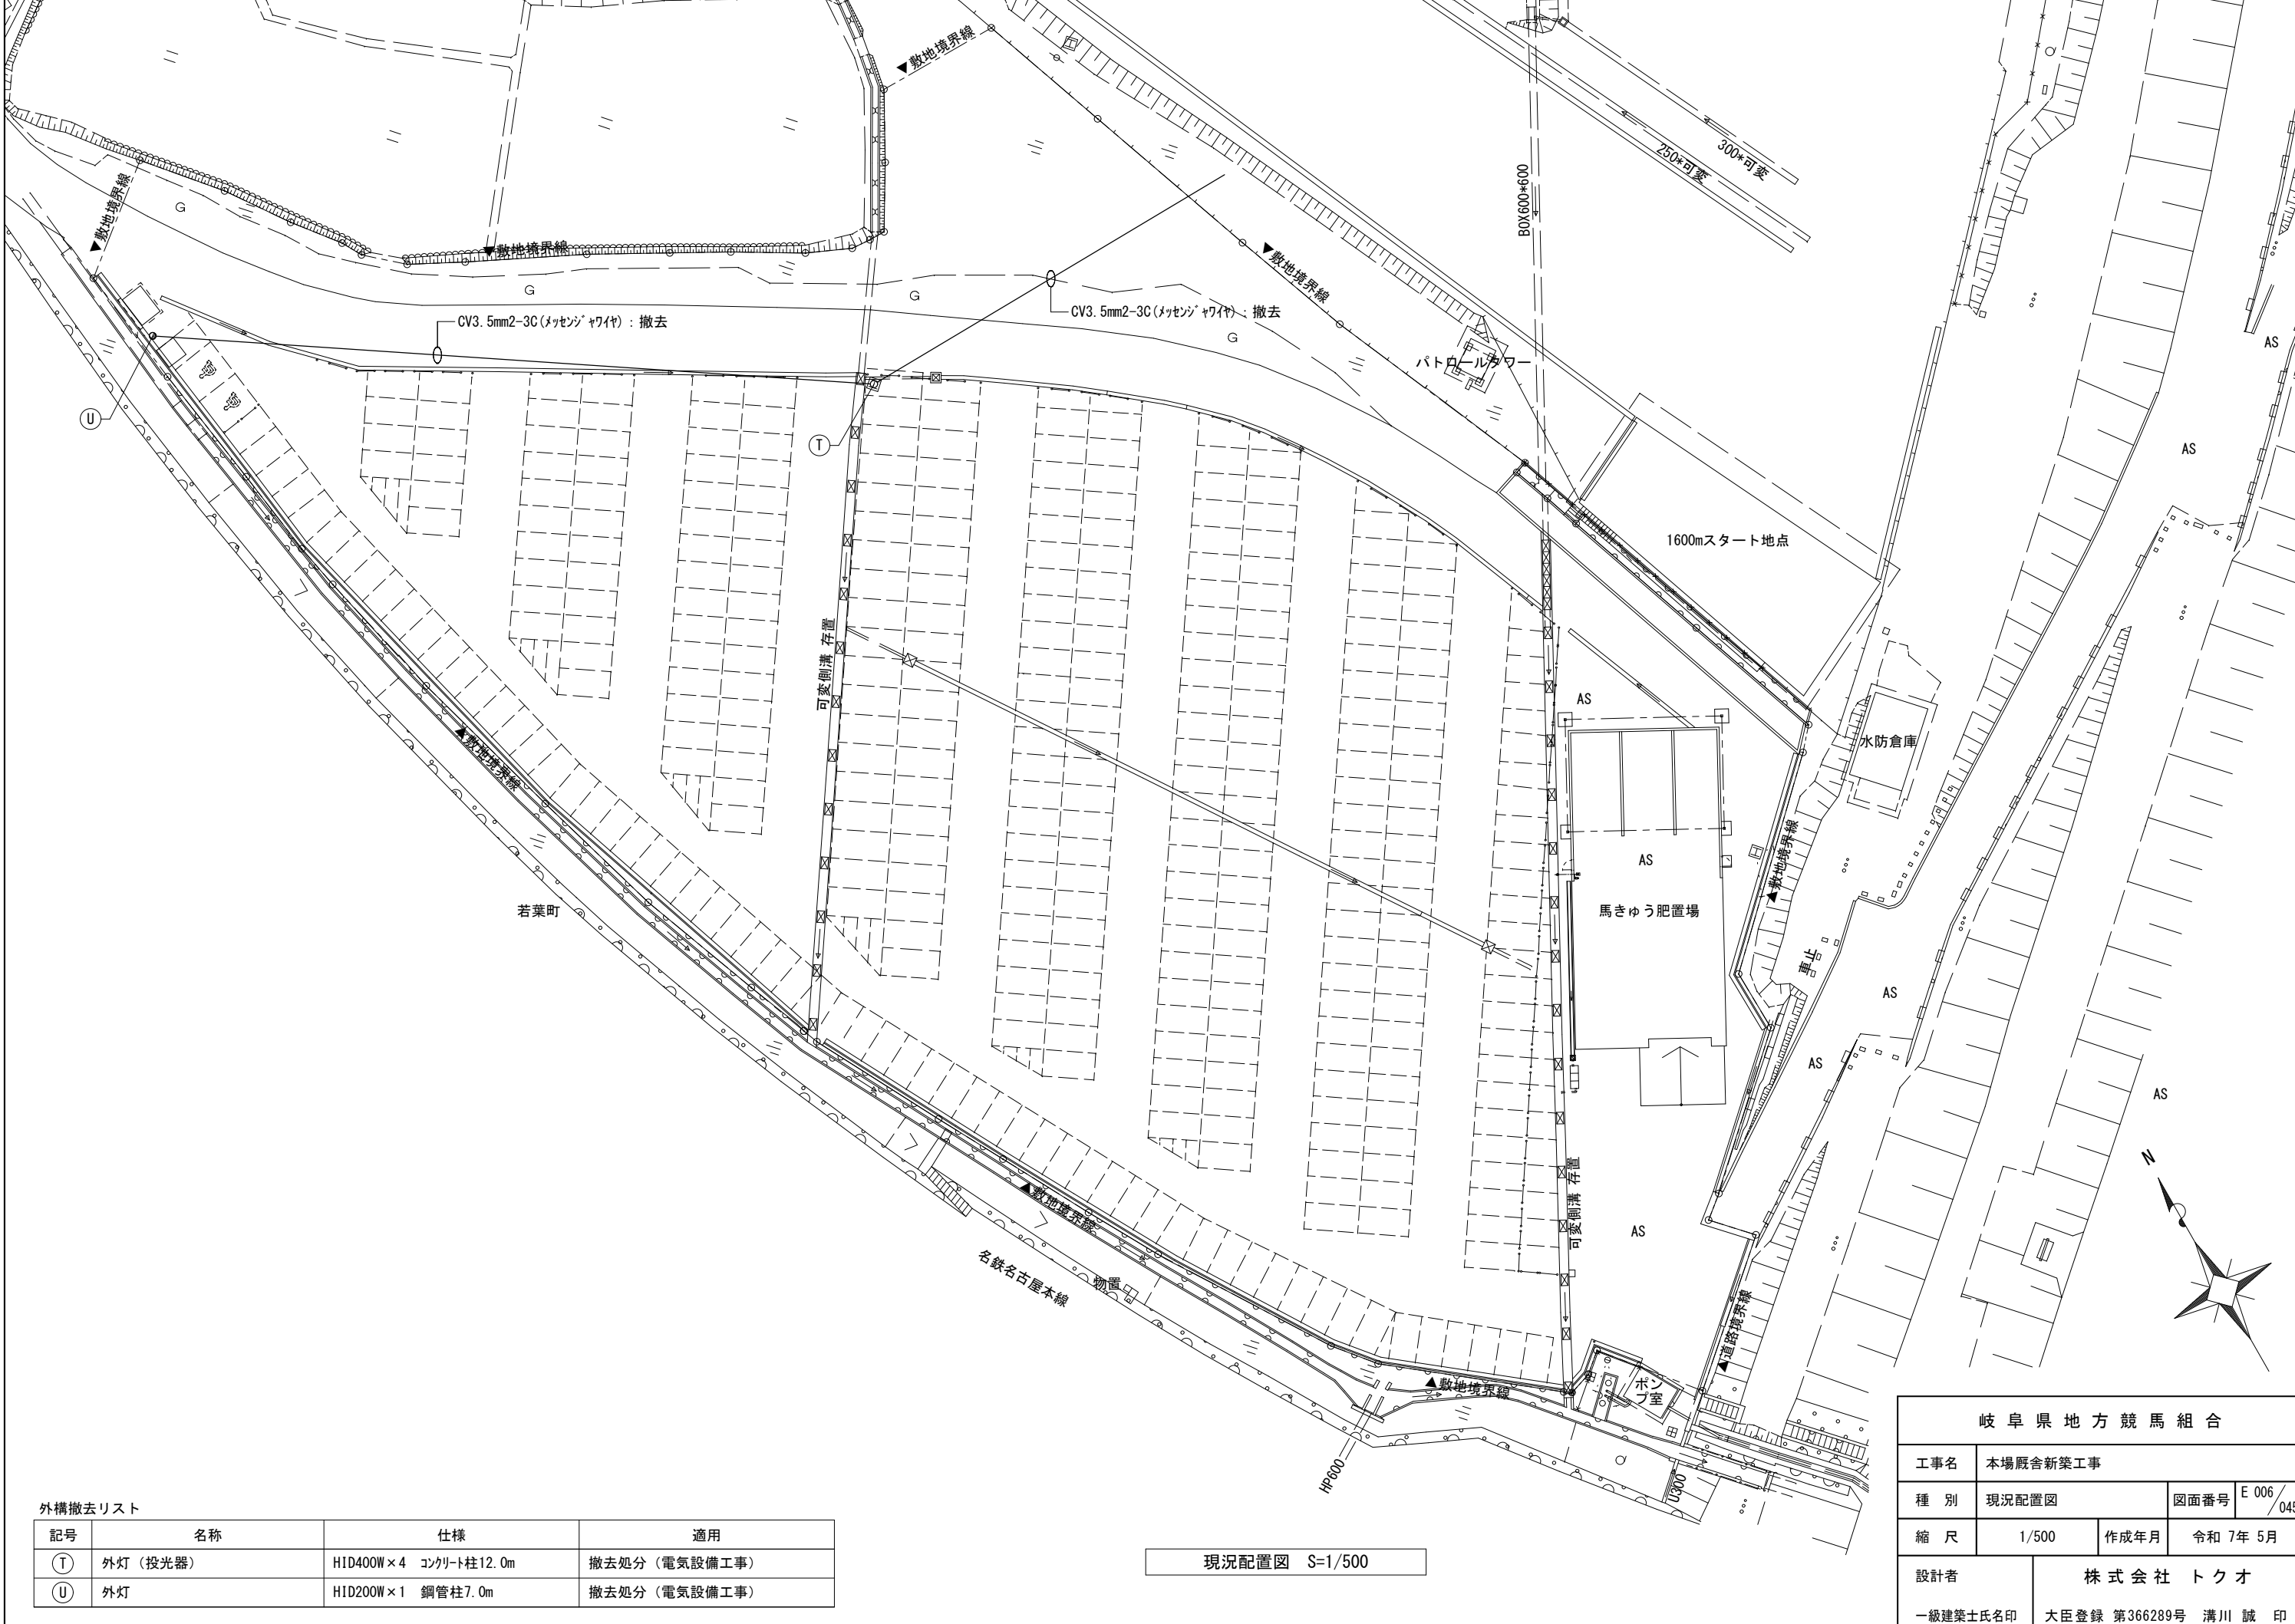

外構撤去リスト			
記号	名称	仕様	適用
ⓧ	外灯（投光器）	HID400W×4 コンクリート柱12.0m	撤去処分（電気設備工事）
Ⓤ	外灯	HID200W×1 鋼管柱7.0m	撤去処分（電気設備工事）

現況配置図 S=1/500

岐阜県地方競馬組合			
工事名	本場厩舎新築工事		
種 別	現況配置図	図面番号	E 006 / 045
縮 尺	1/500	作成年月	令和 7年 5月
設計者	株式会社 トクオ		
一級建築士氏名印	大臣登録 第366289号 溝川 誠 印		

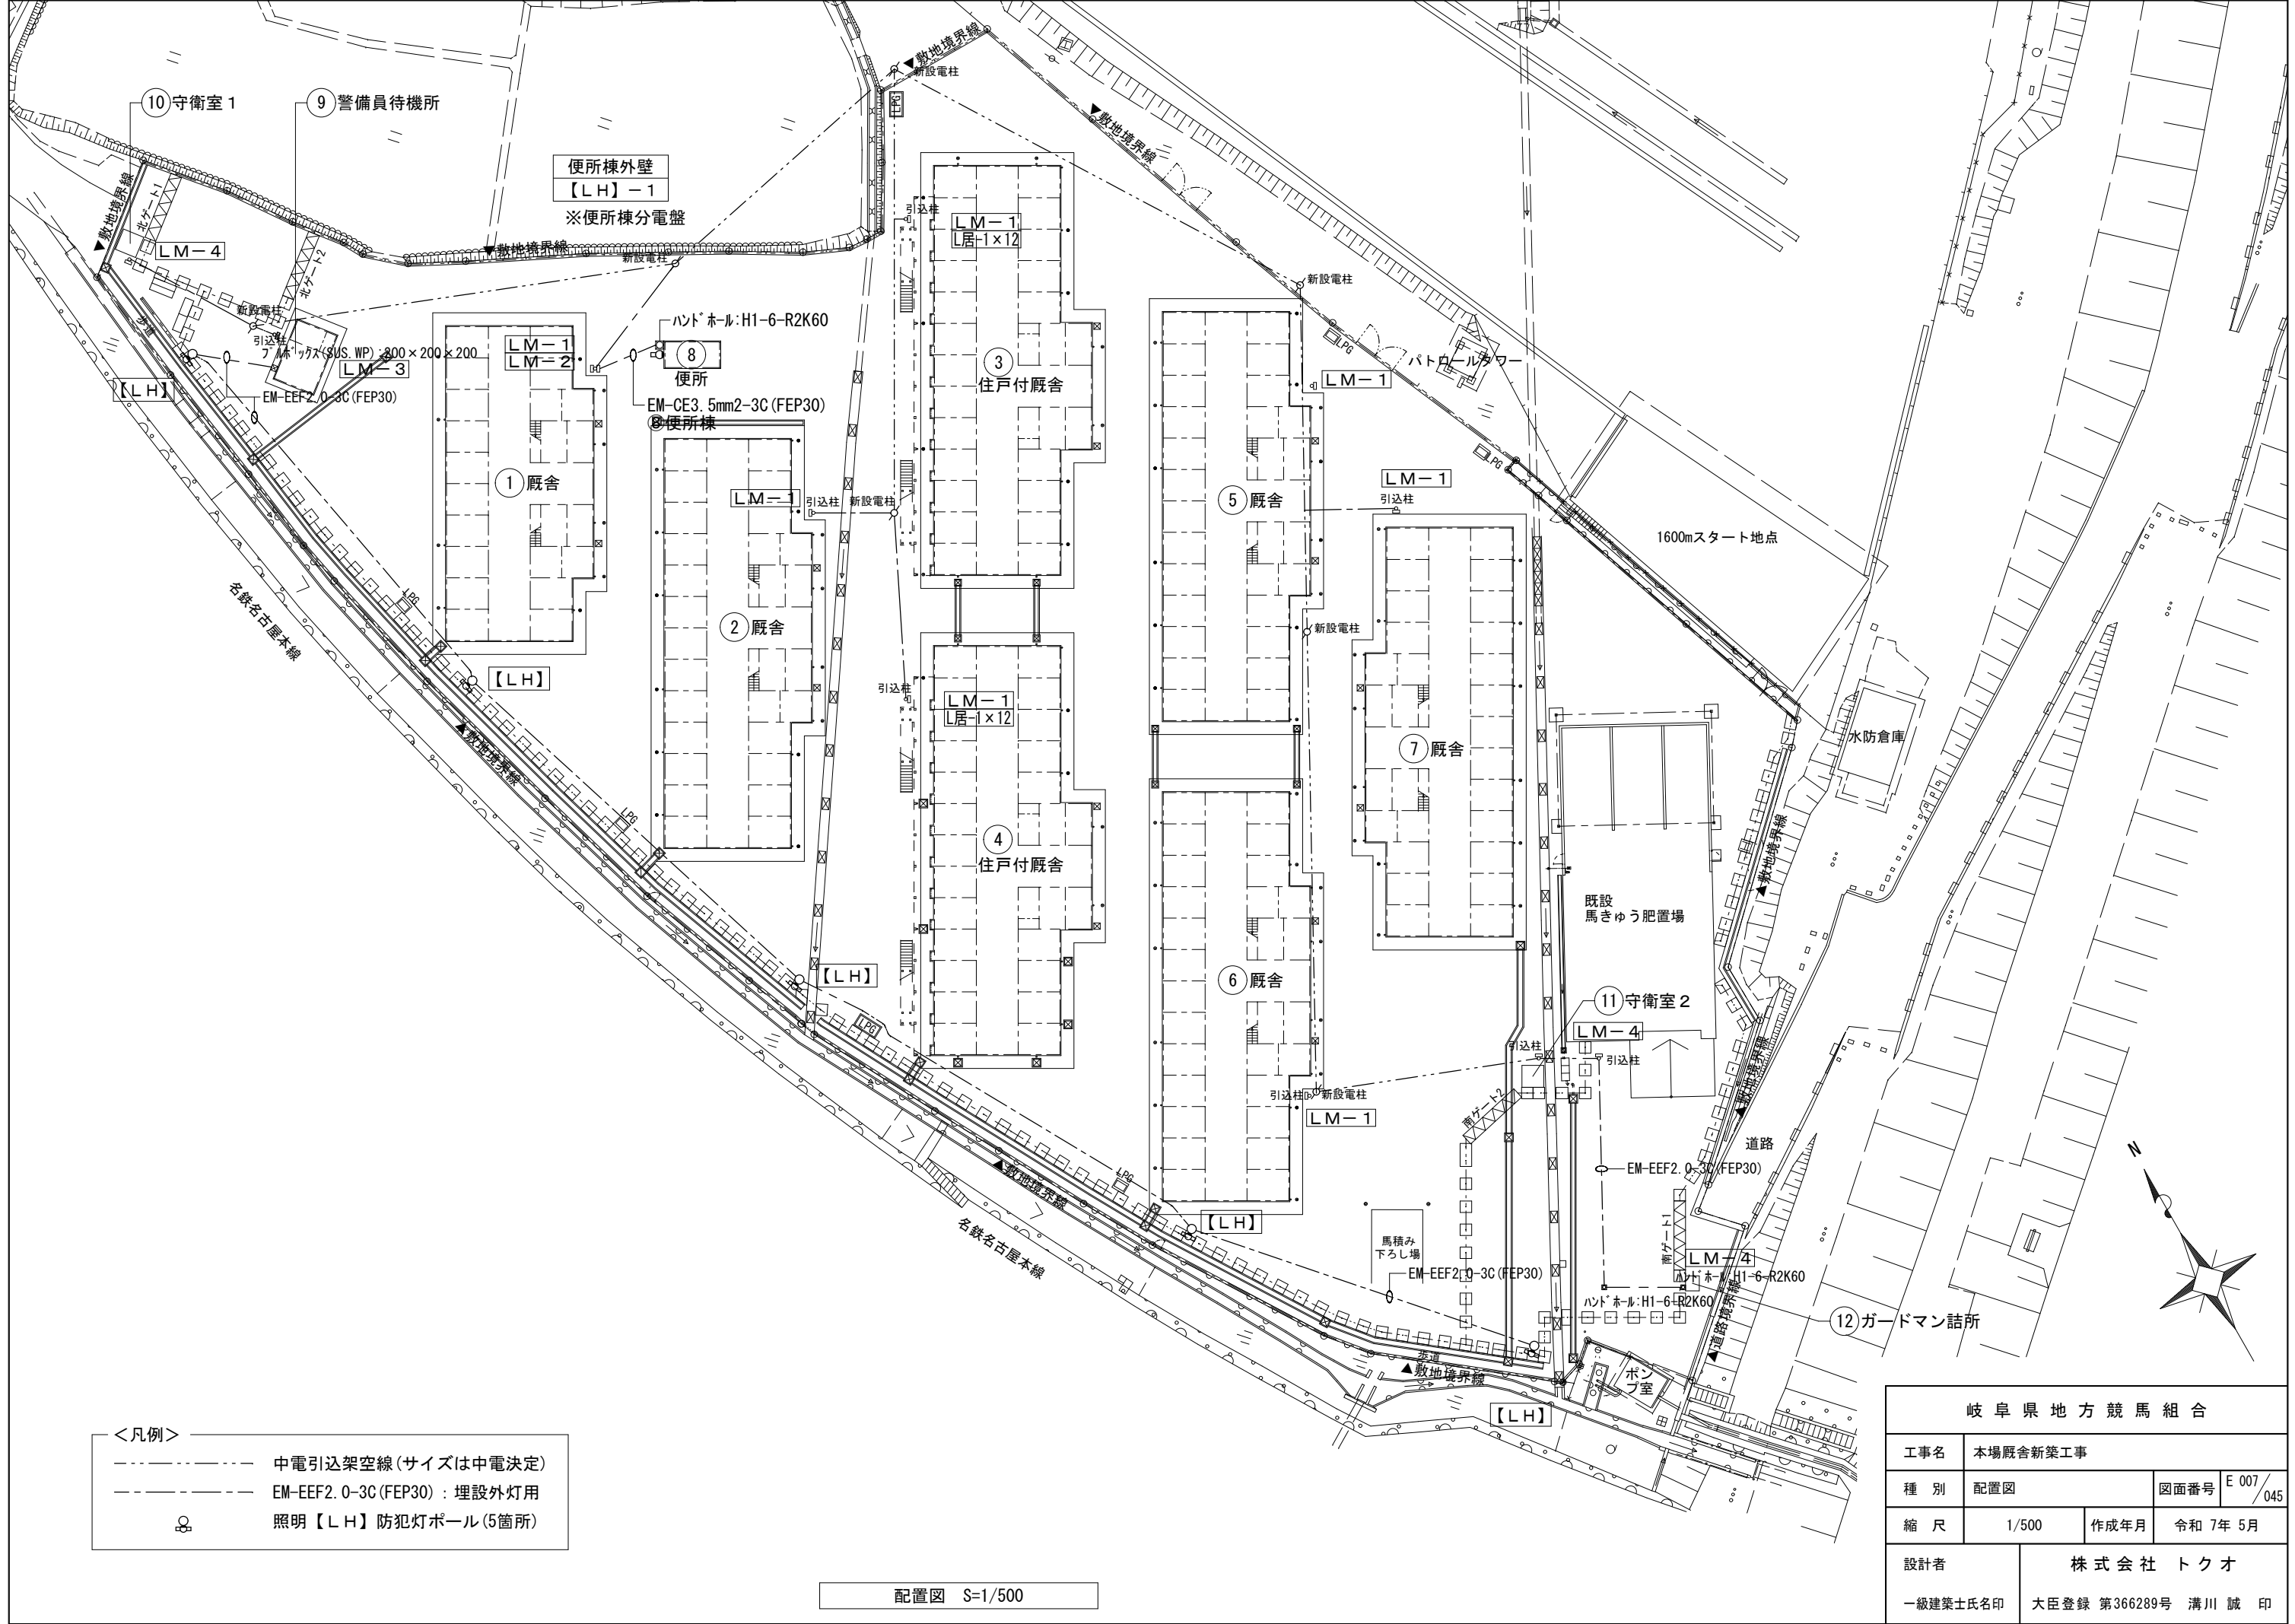

<凡例>














----- 中電引込架空線(サイズは中電決定)

----- EM-EEF2.0-3C(FEP30) : 埋設外灯用

照明【LH】防犯灯ポール(5箇所)


配置図 S=1/500

岐阜県地方競馬組合			
工事名	本場厩舎新築工事		
種 別	配置図	図面番号	E 007 / 045
縮 尺	1/500	作成年月	令和 7年 5月
設計者	株 式 会 社 ト ク オ		
一級建築士氏名印	大臣登録 第366289号 溝川 誠 印		

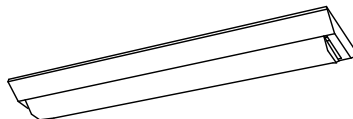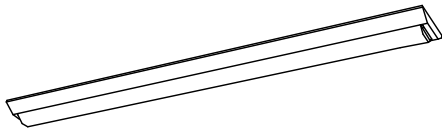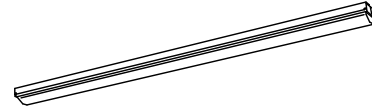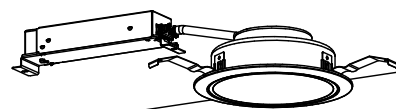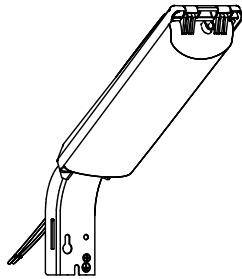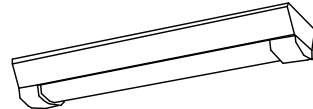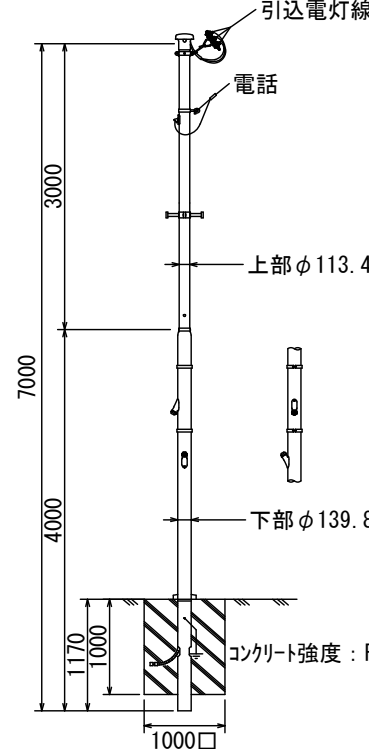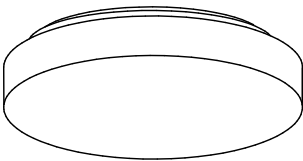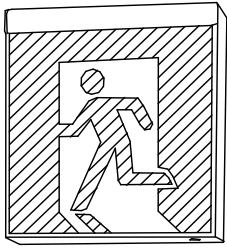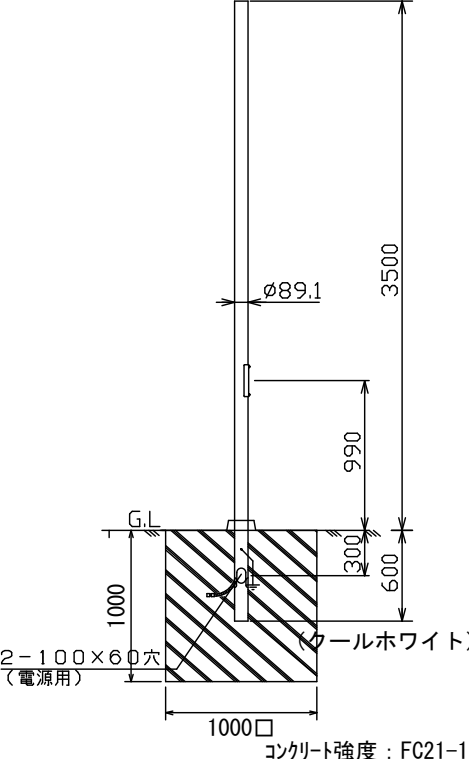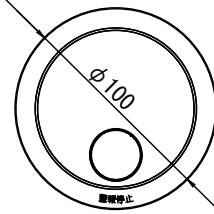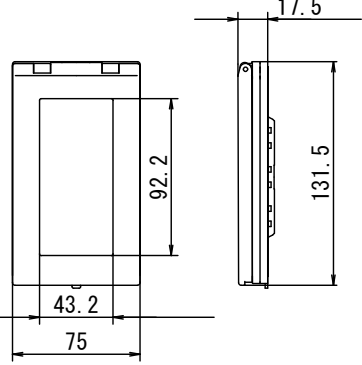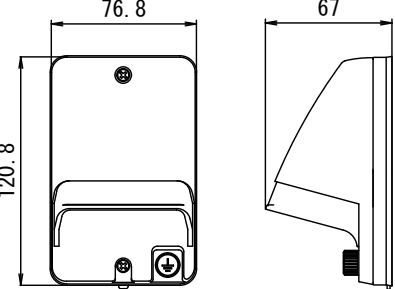【LA】富士型 LSS9-2-30 パナソニック参考 XLX230AENCLA9  一般タイプ、3200lmタイプ 消費電力21.8W、定格出力型、電圧100～242V 本体：鋼板（白色粉体塗装） ライトバー（カバー）：ポリカーボネート（乳白）	【LB】富士型 LSS9-4-65 パナソニック参考 XLX460AEDPLE9  一般タイプ、6900lmタイプ 消費電力43.1W、定格出力型、電圧100～242V 本体：鋼板（白色粉体塗装） ライトバー（カバー）：ポリカーボネート（乳白）	【LC】ウォールライト 防湿型・防雨型 LBF3MP／RP-4-26 パナソニック参考 NNF41810CLE9  防湿型・防雨型 器具光束2980lm、消費電力27W、電圧100～242V 本体：ステンレス、カバー：ポリカーボネート（乳白） 天井直付型・壁直付型、保護等級：IP23	【LD】直付型（壁取付） LSS1-4-23 パナソニック 直付XLX420NENPLE9  一般タイプ、2500lmタイプ 消費電力16.3W、定格出力型、電圧100～242V 本体：鋼板（白色粉体塗装） ライトバー（カバー）：ポリカーボネート（乳白）	【LE】ダウンライト LRS1-13 パナソニック参考 XND1569WNLE9  器具光束：1695lm、消費電力：11.6W、電圧：100～242V 反射板（上部）：プラスチック（ホワイト） 反射板（下部）：鋼板（ホワイトつや消し仕上） 枠：鋼板（ホワイトつや消し仕上）、埋込穴φ150 埋込穴：φ150																								
【LF】ブラケット パナソニック参考 LGB81801LB1  消費電力17.2W、電圧100V 温白色（3500K）、高演色Ra93 カバー：アクリル（乳白） W=705 H=100 出しろ110	【LG】ブラケット スイッチ付 パナソニック参考 LGB85037LE1  スイッチ付、拡散タイプ、両面化粧タイプ カバー：プラスチック（乳白） W=580 H=65 出しろ64	【LH】LED防犯灯 蛍光灯FL20形相当 パナソニック NNY20328LE1  光束730lm、消費電力6.3W 本体：ASA樹脂（クールホワイト） 前面パネル：アクリル 防雨型、明るさセンサ内蔵	【LI】富士形 防湿型・防雨型 LSS9MP／RP-2-14 パナソニック 直付XLW213AENZLE9  本体：ステンレス（高反射白色粉体塗装） 一般タイプ、1600lmタイプ 消費電力11.6W、定格出力型、電圧100～242V 防湿型・防雨型ライトバー	○ 引込柱 38mm2用  引込電灯線 電話 上部φ113.4 下部φ139.8 コンクリート強度：FC21-18 1000口 1170 1000 4000 7000 3000																								
【LJ】ウォールライト 40形 LBF3MP／RP-4-20 パナソニック参考 NNF41800C  本体：ステンレス、カバー：ポリカーボネート（乳白） 防湿型・防雨型 ※横付	【LK】シーリングライト パナソニック LGC21160K  引掛シーリング共 光源寿命40000時間（光束維持率70%） カバー：アクリル（乳白つや消し） リモコン調光、専用リモコン送信器同梱	【LY】LED C級 避難口誘導灯片面型 SH1-FSF20-C60 パナソニック参考 FA10316C+表示板  C級 片面型 壁・天井直付型	防犯灯用 φ89ポール パナソニック DYDX3311 【LH】取付  φ89.1 3500 990 300 600 1000 1000口 G.L 2-100×60穴（電源用） （クールホワイト） コンクリート強度：FC21-18	<table><tr><td>用途</td><td>電灯・電話</td></tr><tr><td>全長</td><td>7.0m</td></tr><tr><td colspan="2">パナソニックXKB0370W(A)相当品</td></tr></table>	用途	電灯・電話	全長	7.0m	パナソニックXKB0370W(A)相当品																			
用途	電灯・電話																											
全長	7.0m																											
パナソニックXKB0370W(A)相当品																												
【K】 けむり当番薄型2種（電池式・移報接点なし） SHK48455K  （警報音・音声警報機能付）	金属防滴プレート（取付枠付） コスモシリーズワイド21  17.5 92.2 131.5 43.2 75 各馬房、通路等の馬が通行する場所に設置 スイッチPanasonic参考：WTC7801K	7-スターミナル付（露出・埋込両用）  76.8 67 120.8 各馬房、通路等の馬が通行する場所に設置 Panasonic参考：WK4102K	メッキ鋼管：ポリエステル樹脂粉体焼付塗装 耐風速60m/sec仕様（標準灯具の場合）	<table><tr><td colspan="4">岐阜県地方競馬組合</td></tr><tr><td>工事名</td><td colspan="3">本場厩舎新築工事</td></tr><tr><td>種別</td><td>照明器具姿図</td><td>図面番号</td><td>E 008 / 045</td></tr><tr><td>縮尺</td><td>NS</td><td>作成年月</td><td>令和 7年 5月</td></tr><tr><td>設計者</td><td colspan="3">株式会社 トクオ</td></tr><tr><td>一級建築士氏名印</td><td colspan="3">大臣登録 第366289号 溝川 誠 印</td></tr></table>	岐阜県地方競馬組合				工事名	本場厩舎新築工事			種別	照明器具姿図	図面番号	E 008 / 045	縮尺	NS	作成年月	令和 7年 5月	設計者	株式会社 トクオ			一級建築士氏名印	大臣登録 第366289号 溝川 誠 印		
岐阜県地方競馬組合																												
工事名	本場厩舎新築工事																											
種別	照明器具姿図	図面番号	E 008 / 045																									
縮尺	NS	作成年月	令和 7年 5月																									
設計者	株式会社 トクオ																											
一級建築士氏名印	大臣登録 第366289号 溝川 誠 印																											


LM-1 引込開閉器盤

SUS製屋外壁掛形(防湿型) 引込柱に設置

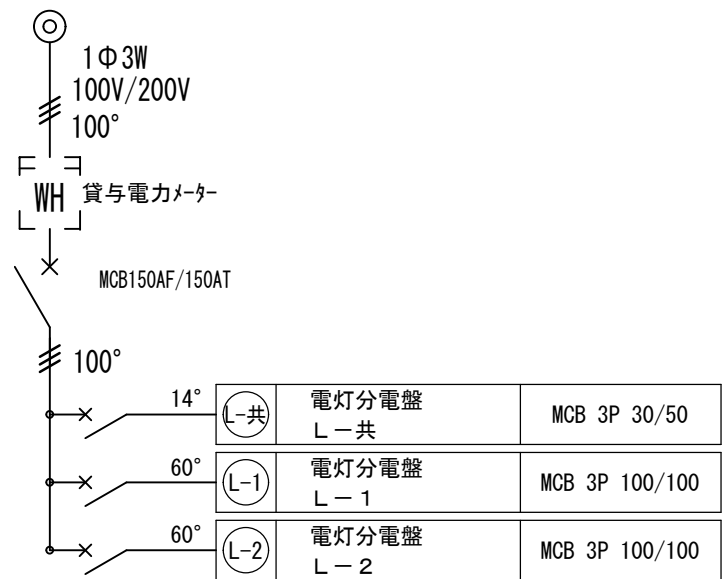


L-1 電灯分電盤

鋼板製屋内壁掛形

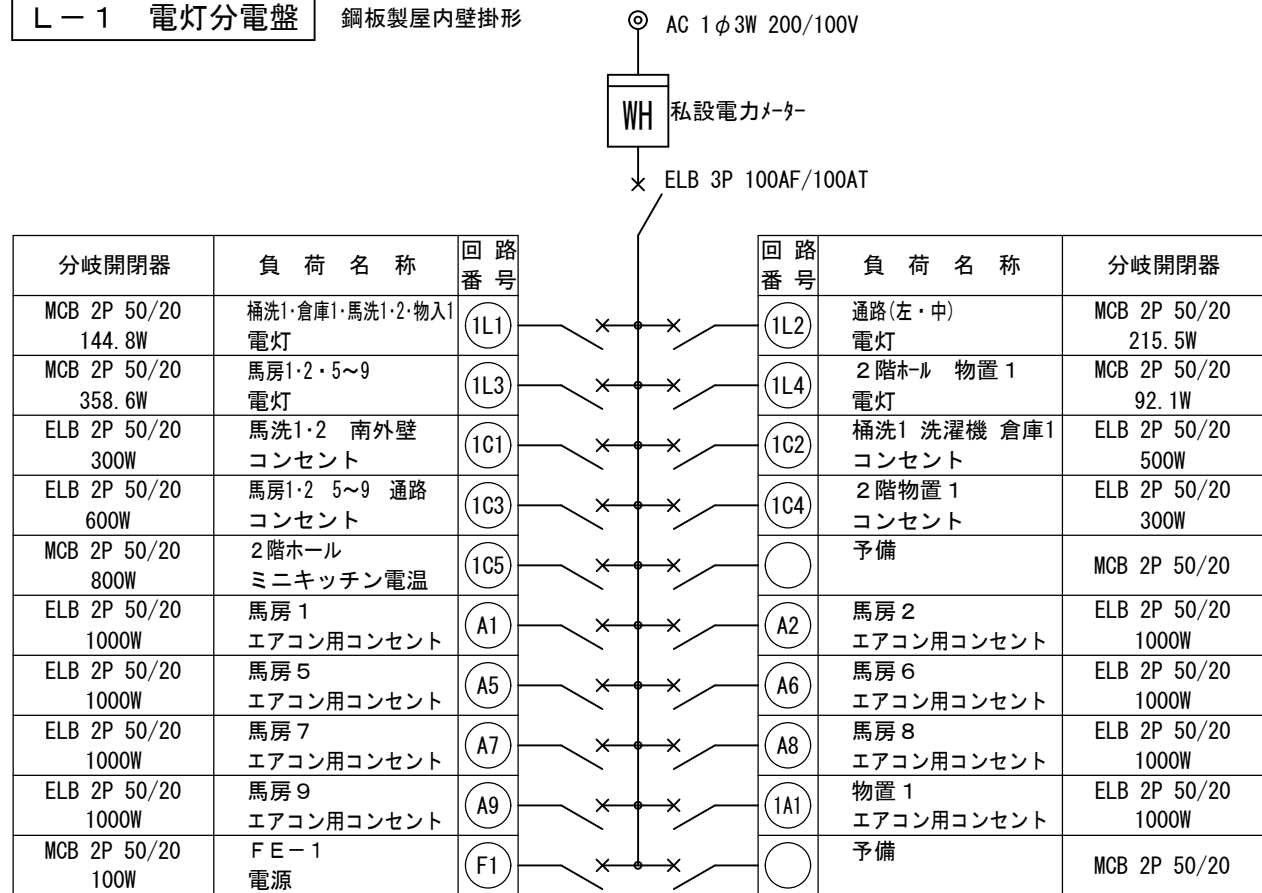


LM-2 引込開閉器盤

SUS製屋外壁掛形(防湿型) 引込柱に設置

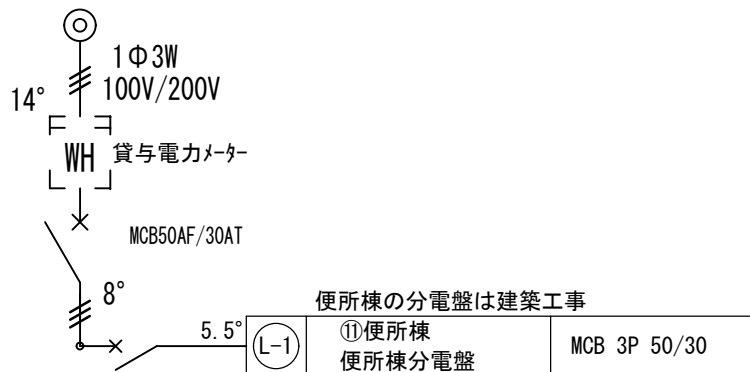


L-2 電灯分電盤

鋼板製屋内壁掛形


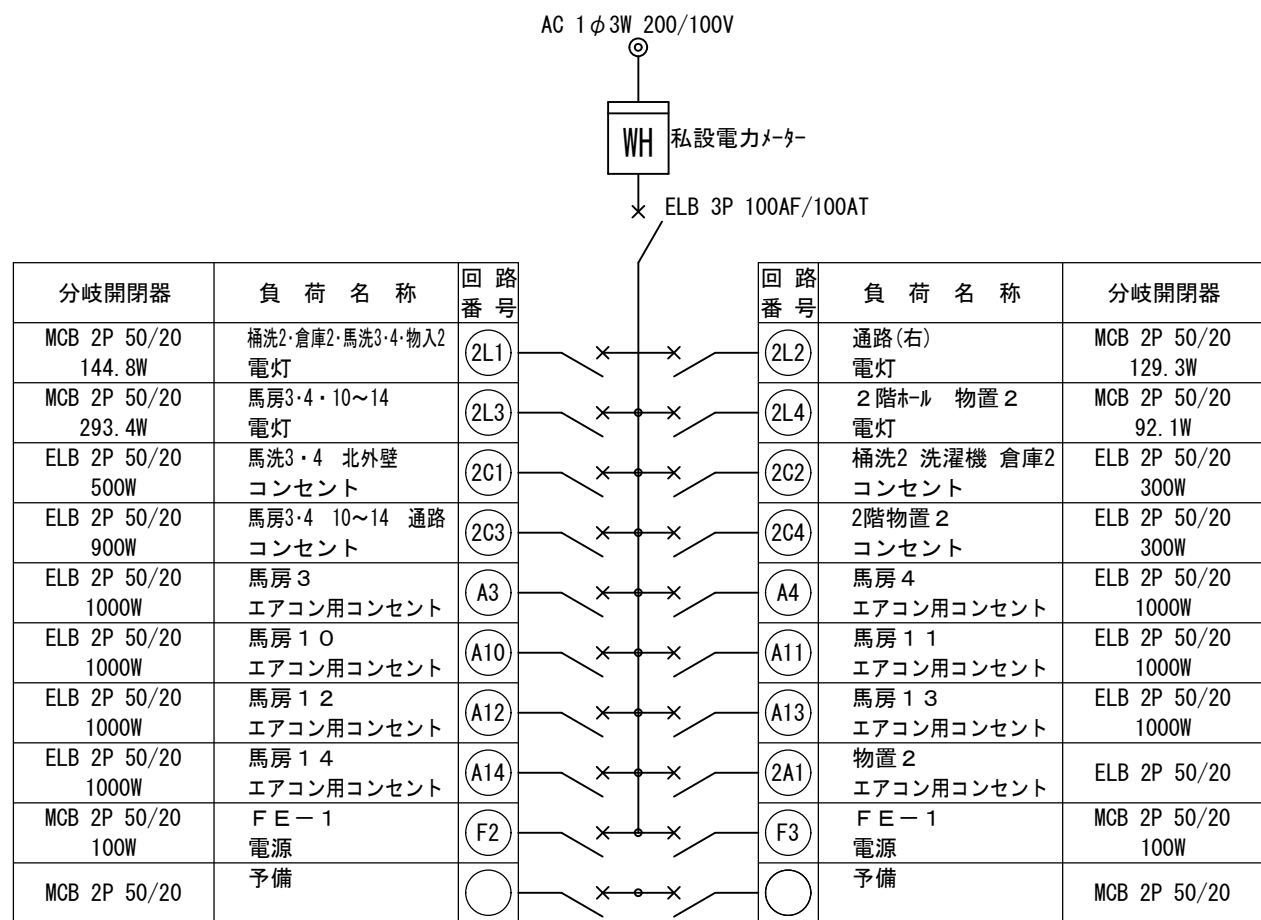


L-共 電灯分電盤


鋼板製屋内壁掛形

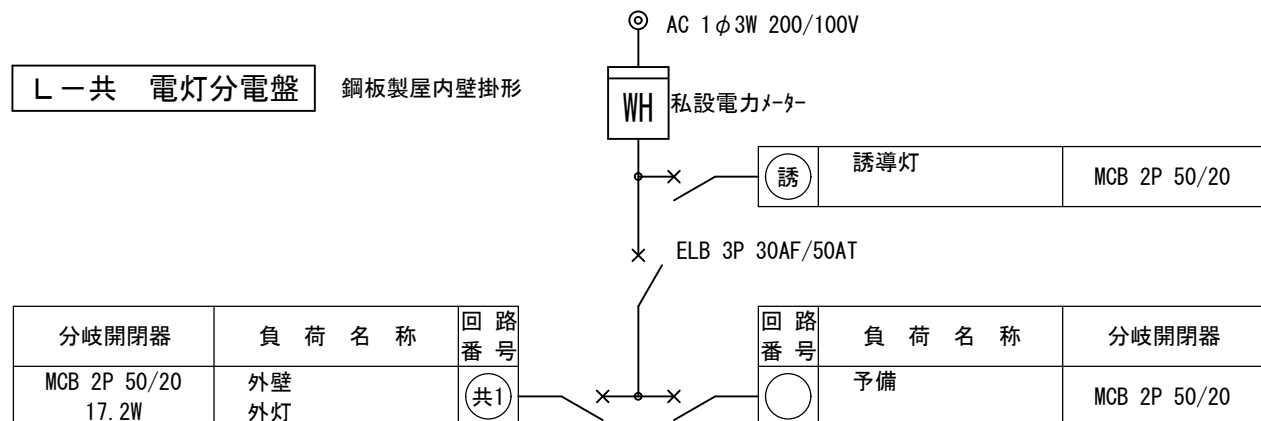

岐 阜 県 地 方 競 馬 組 合				
工事名	本場厩舎新築工事			
種 別	厩舎 1 棟 分電盤結線図	図面番号	E 009 / 045	
縮 尺	NS	作成年月	令和 7 年 5 月	
設計者		株 式 会 社 ト ク オ		
一級建築士氏名印		大臣登録 第366289号 溝川 誠 印		

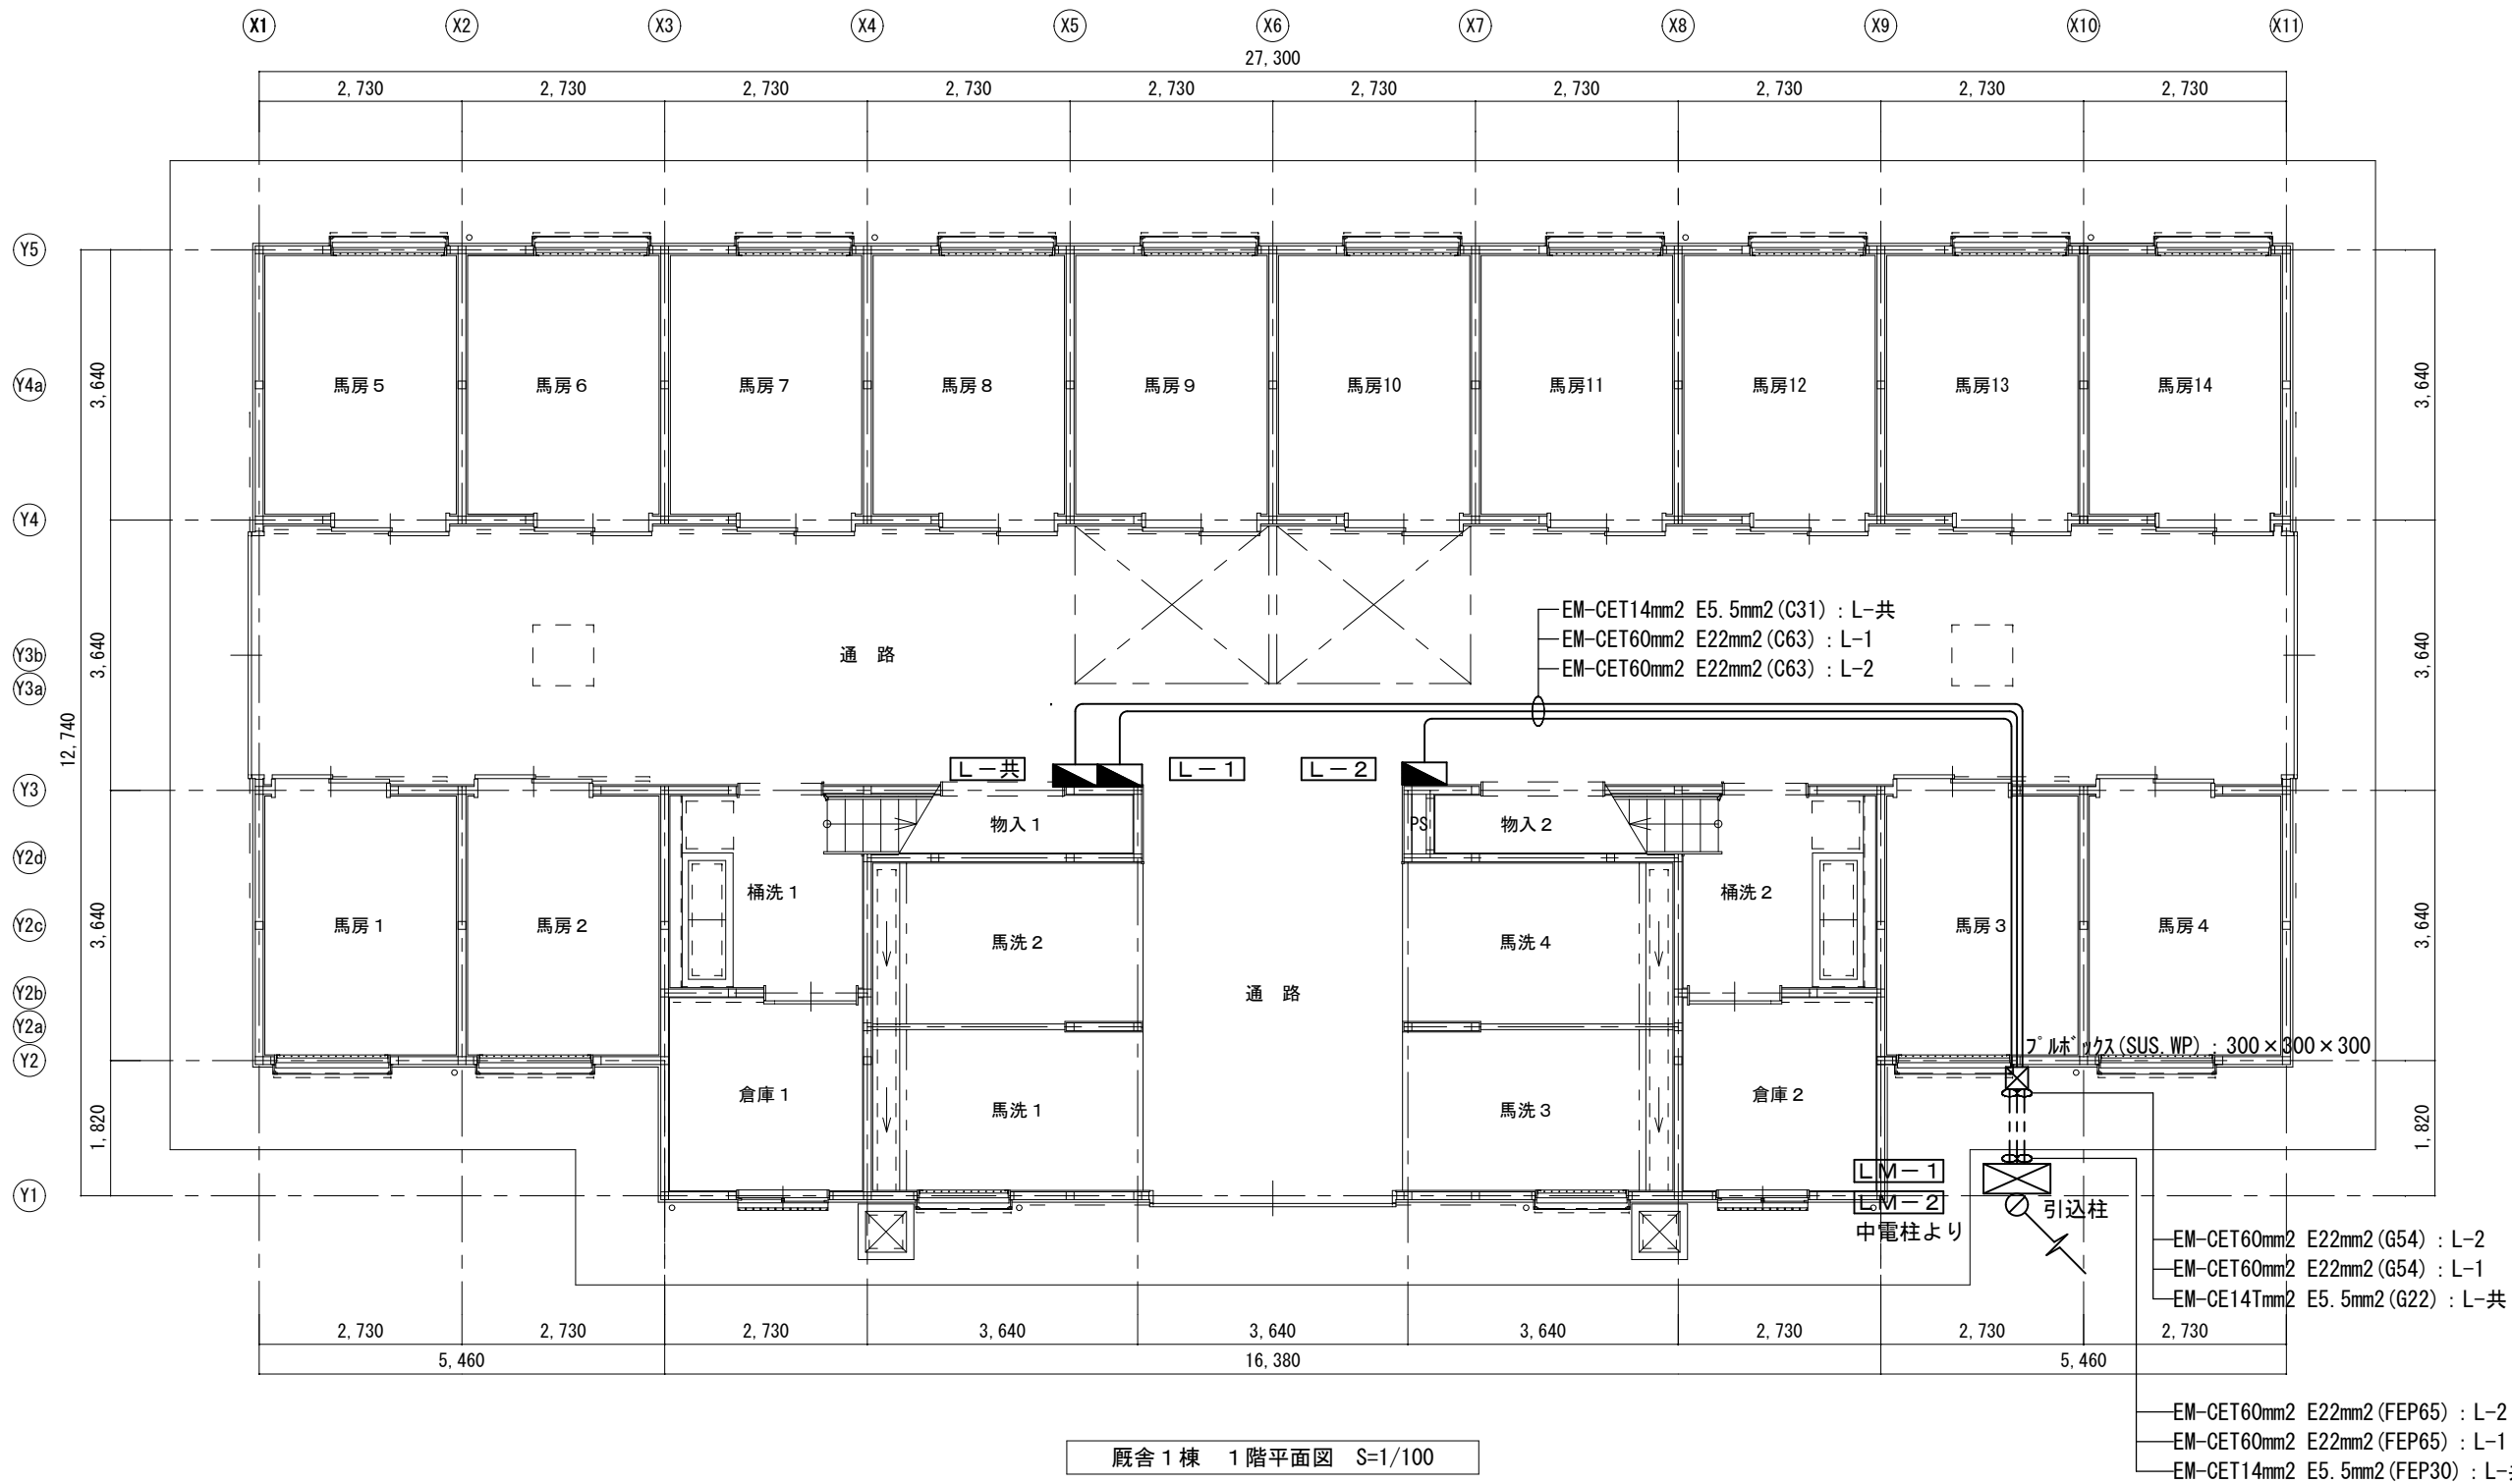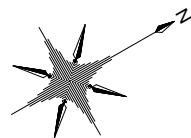

岐 阜 県 地 方 競 馬 組 合				
工事名	本場厩舎新築工事			
種 別	厩舎 1 棟 幹線設備 1 階平面図		図面番号	E 010 / 045
縮 尺	1/100	作成年月	令和 7 年 5 月	
設計者		株 式 会 社 ト ク オ		
一級建築士氏名印		大臣登録 第366289号 溝川 誠 印		

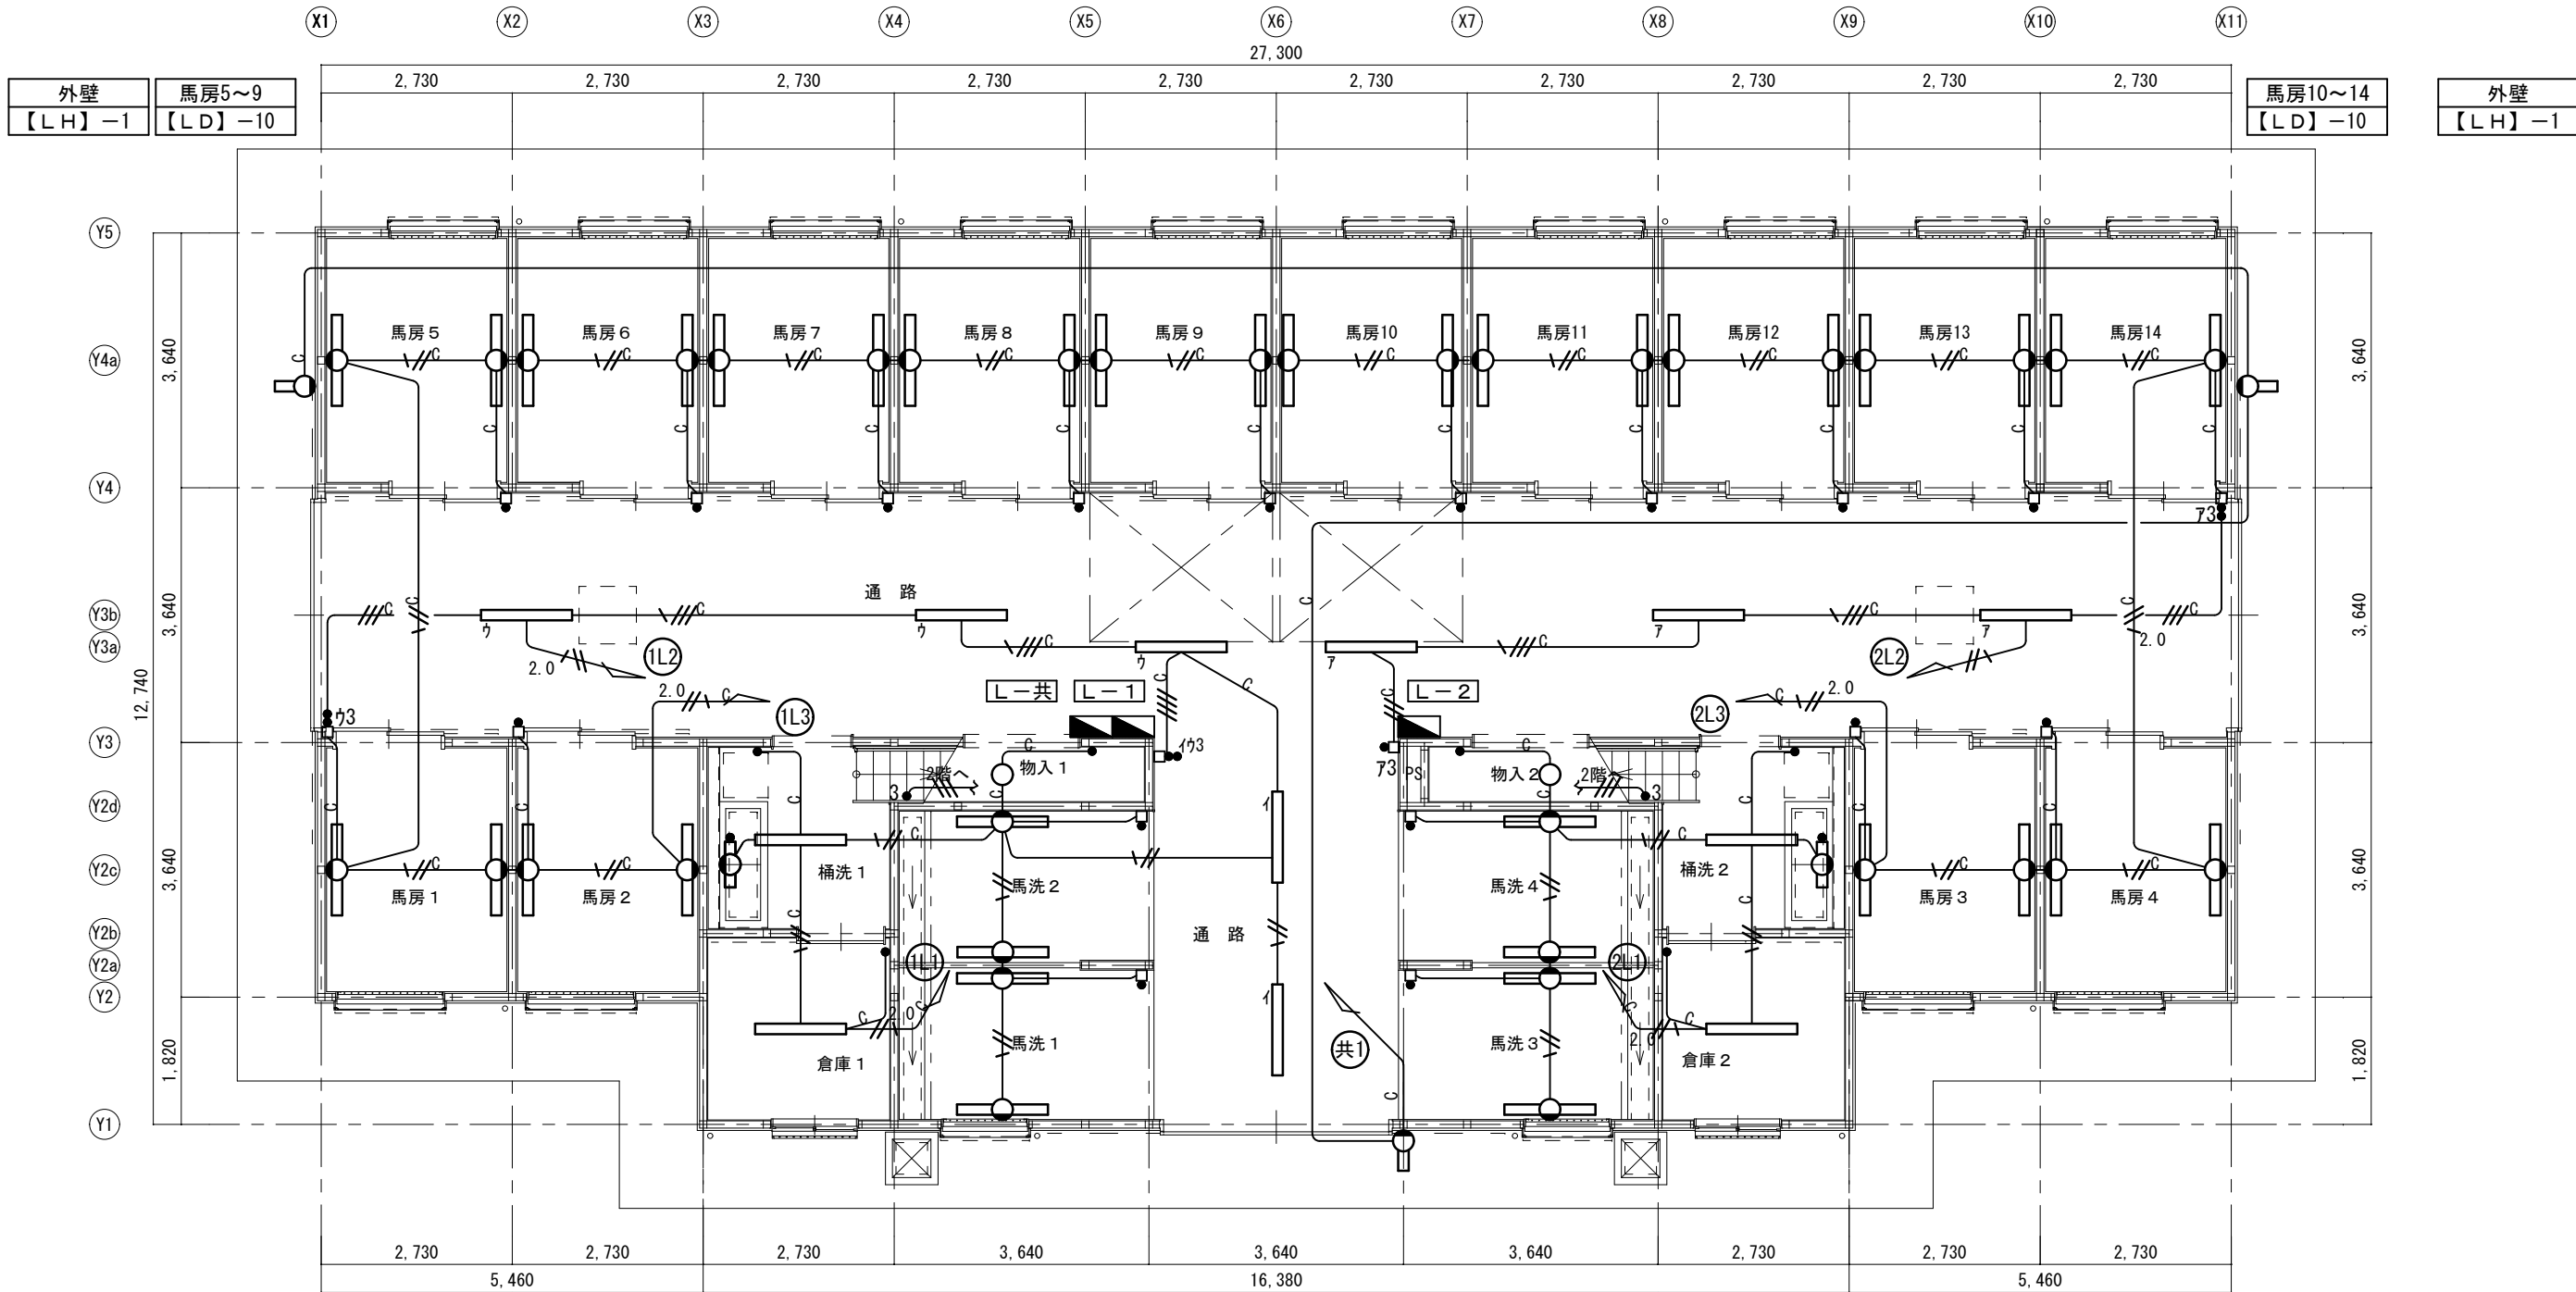

厩舎 1 棟 1 階平面図 S=1/100

馬房1・2
【LD】-4

桶洗 1
【LB】-1
【LG】-1

倉庫 1
【LB】-1

物入 1
【LE】-1

馬洗1・2
【LC】-4

通路(左)
【LB】-3

通路(中)
【LB】-2

通路(右)
【LB】-3

馬洗3・4
【LC】-4

物入 2
【LE】-1

倉庫 2
【LB】-1


桶洗 2
【LB】-1
【LG】-1

馬房3・4
【LD】-4


外壁
【LH】-1

凡例 ※特記なき場合は下記による。

記号	名称・摘要	記号	名称・摘要
●	タンブ ー スイッチ	1P15A×1	EM-EEF1.6-2C 天井コロガシ, 立下露出C(19)
●L	タンブ ー スイッチ(確認表示灯付)	1P15A×1	EM-EEF1.6-2C C(19)
●3	タンブ ー スイッチ(3路)	3W15A×1	EM-EEF1.6-3C C(19)
●WP	タンブ ー スイッチ(防水)	1P15A×1	EM-EEF1.6-3C C(19)
□	ガ ー ト 付スイッチ	1P15A×1	EM-EEF1.6-2C+2C C(25)
□	ガ ー ト 付スイッチ	1P15A×2	EM-EEF1.6-2C+2C C(25)
□3	ガ ー ト 付スイッチ	1P15A×1+3W15A×1	EM-EEF2.0-3C C(25)
□3	ガ ー ト 付スイッチ	3W15A×1	

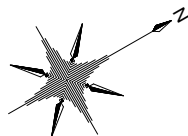


岐 阜 県 地 方 競 馬 組 合			
工事名	本場厩舎新築工事		
種 別	厩舎 1 棟 電灯設備 1 階平面図	図面番号	E 011 / 045
縮 尺	1/100	作成年月	令和 7 年 5 月
設計者	株 式 会 社 ト ク オ		
一級建築士氏名印	大臣登録 第366289号 溝川 誠 印		

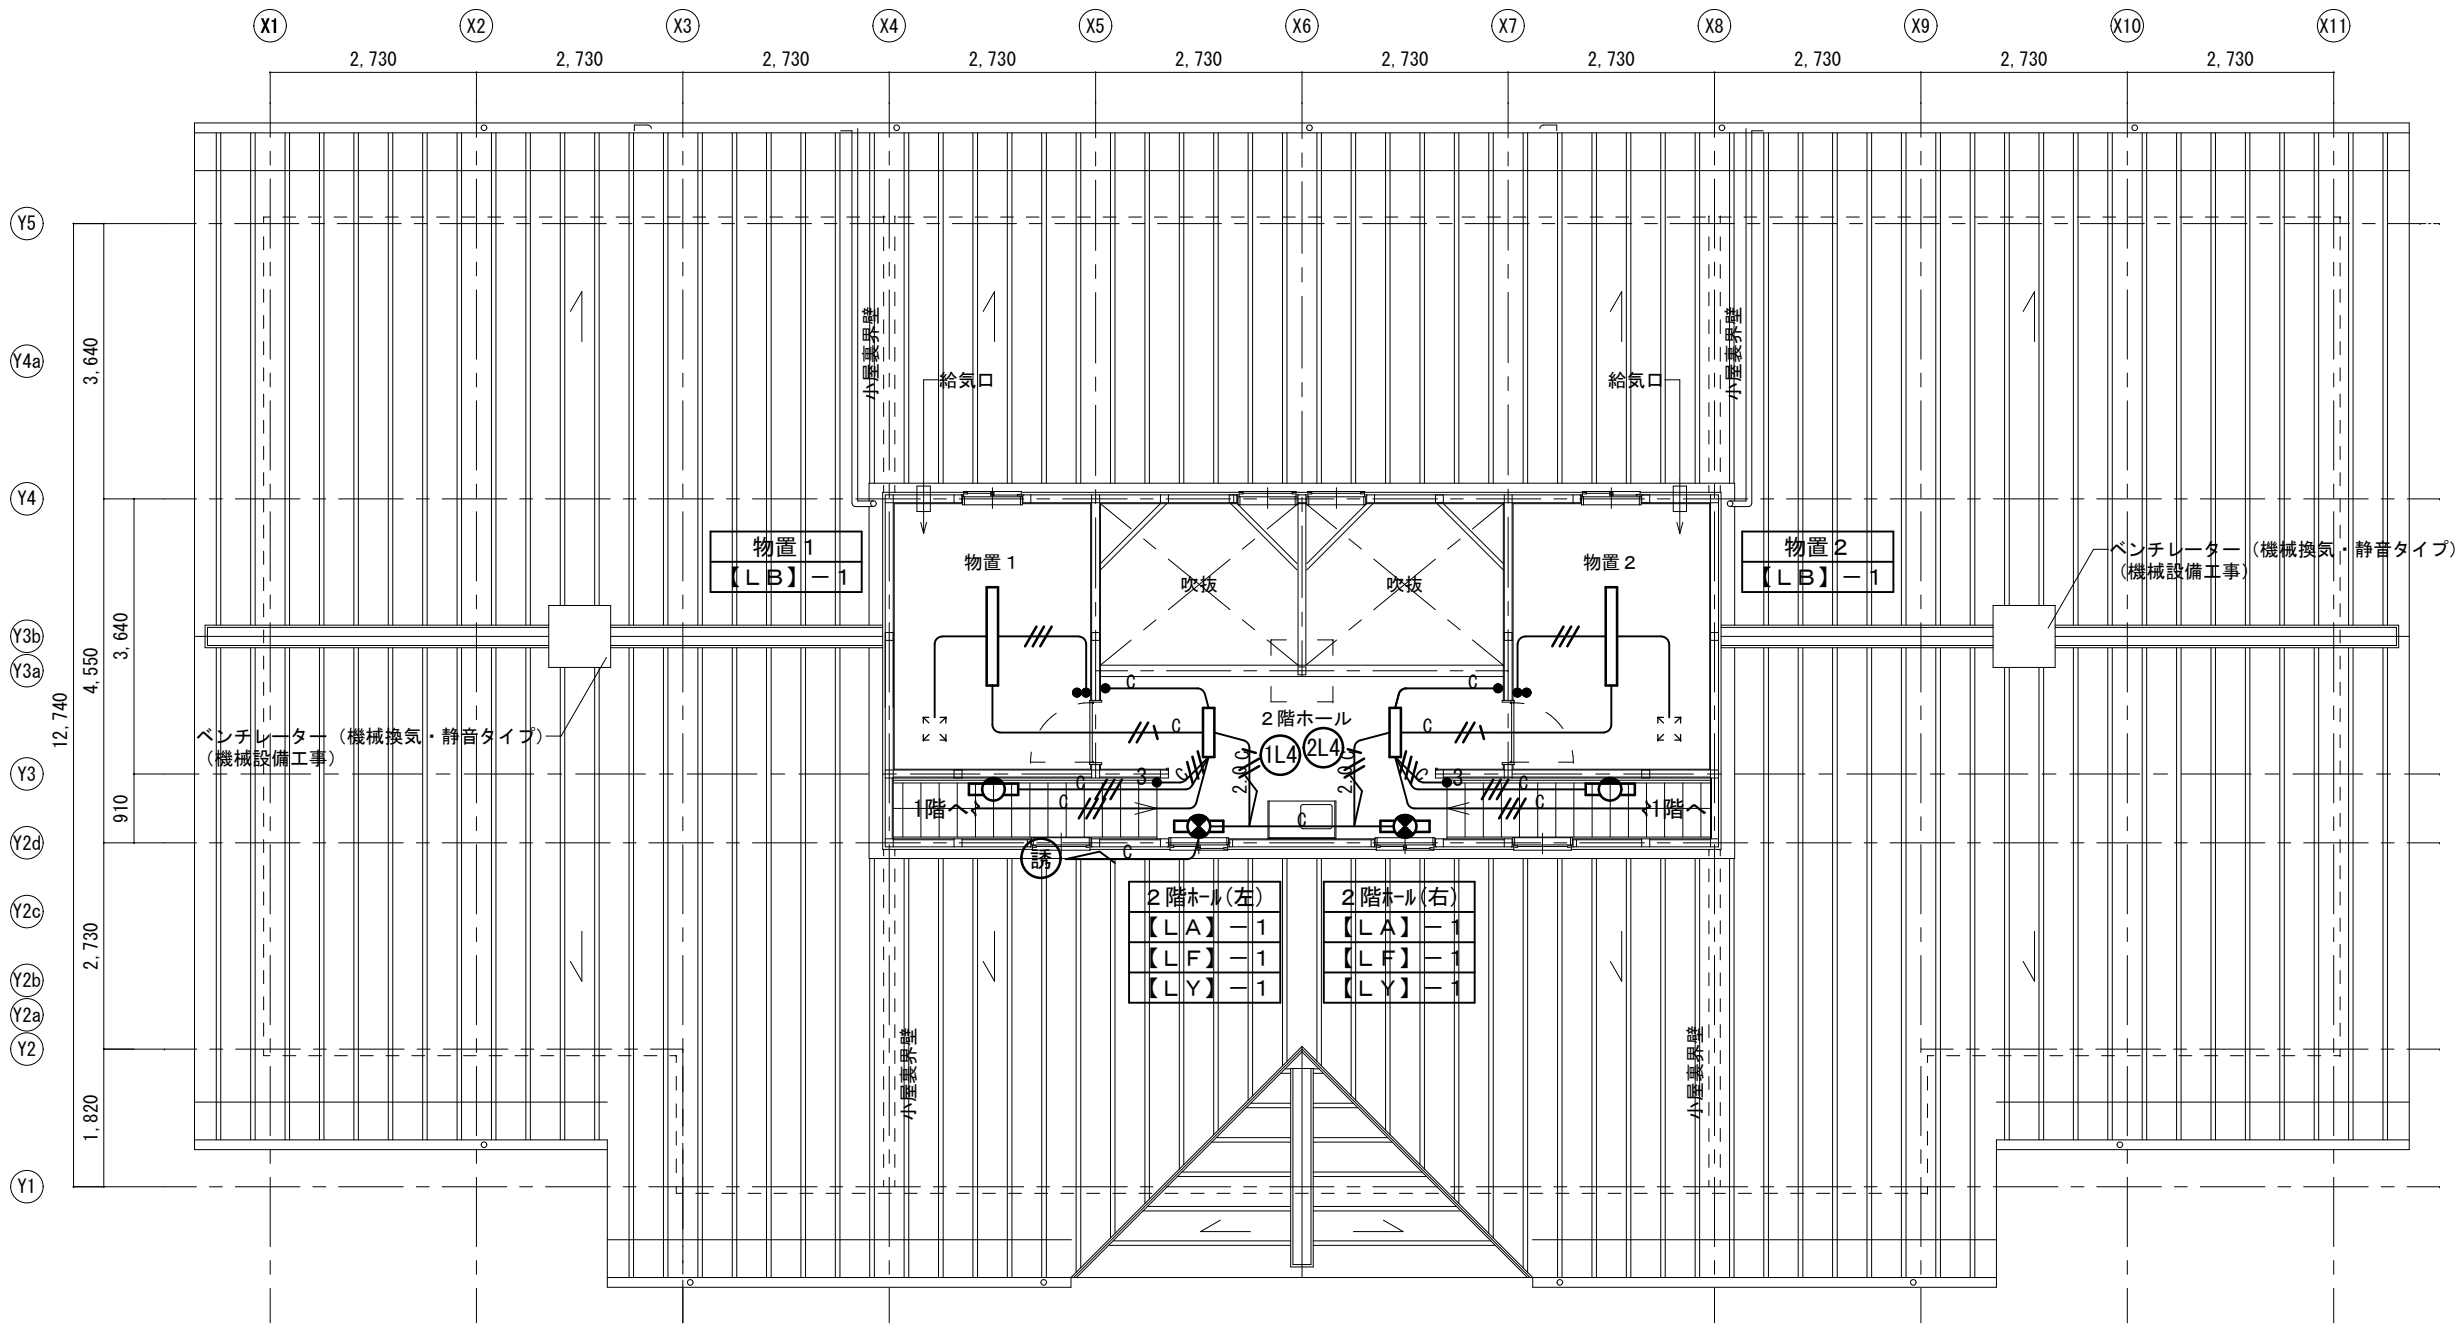


凡例 ※特記なき場合は下記による。

記号	名称・摘要	
●	タンブラスイッチ	1P15A×1
●●	タンブラスイッチ	1P15A×2
●L	タンブラスイッチ(確認表示灯付)	1P15A×1
●3	タンブラスイッチ(3路)	3W15A×1
●WP	タンブラスイッチ(防水)	1P15A×1
□	ガード付スイッチ	1P15A×1
□□	ガード付スイッチ	1P15A×2
□3	ガード付スイッチ	1P15A×1+3W15A×1
□3	ガード付スイッチ	3W15A×1
—	EM-EEF1.6-2C	天井コロガシ, 壁内PF (16)
—//	EM-EEF1.6-3C	天井コロガシ, 壁内PF (16)
—//\	EM-EEF1.6-3C	天井コロガシ, 壁内PF (16)
—//	EM-EEF1.6-2C+2C	天井コロガシ, 壁内PF (22)
—//\	EM-EEF1.6-2C+2C	天井コロガシ, 壁内PF (22)
—// ^{2.0}	EM-EEF2.0-3C	天井コロガシ, 壁内PF (22)
—C	EM-EEF1.6-2C	C (19)
—//C	EM-EEF1.6-3C	C (19)
—// ^C	EM-EEF1.6-3C	C (19)
—// ^C	EM-EEF1.6-2C+2C	C (25)
—// ^C	EM-EEF1.6-2C+2C	C (25)
—// ^{2.0}	EM-EEF2.0-3C	C (25)

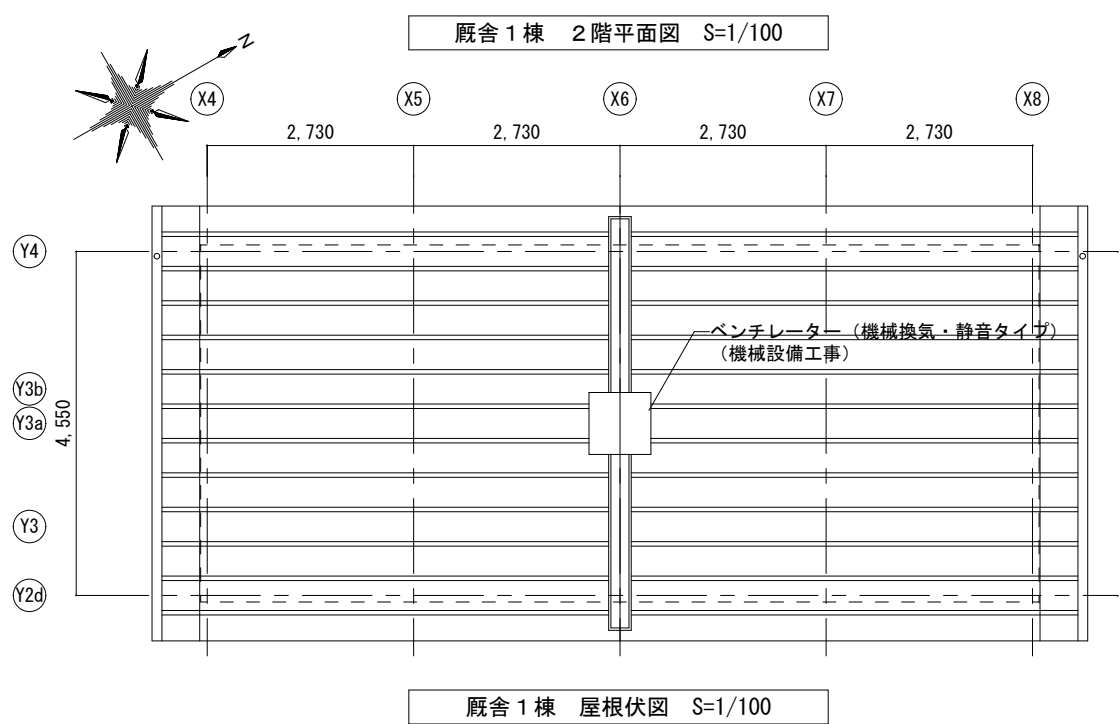

岐 阜 県 地 方 競 馬 組 合				
工 事 名	本場厩舎新築工事			
種 別	厩舎 1 棟 電灯設備 2 階平面図	図面番号	E 012 / 045	
縮 尺	1/100	作成年月	令和 7年 5月	
設計者		株 式 会 社 ト ク オ		
一級建築士氏名印		大臣登録 第366289号 溝川 誠 印		

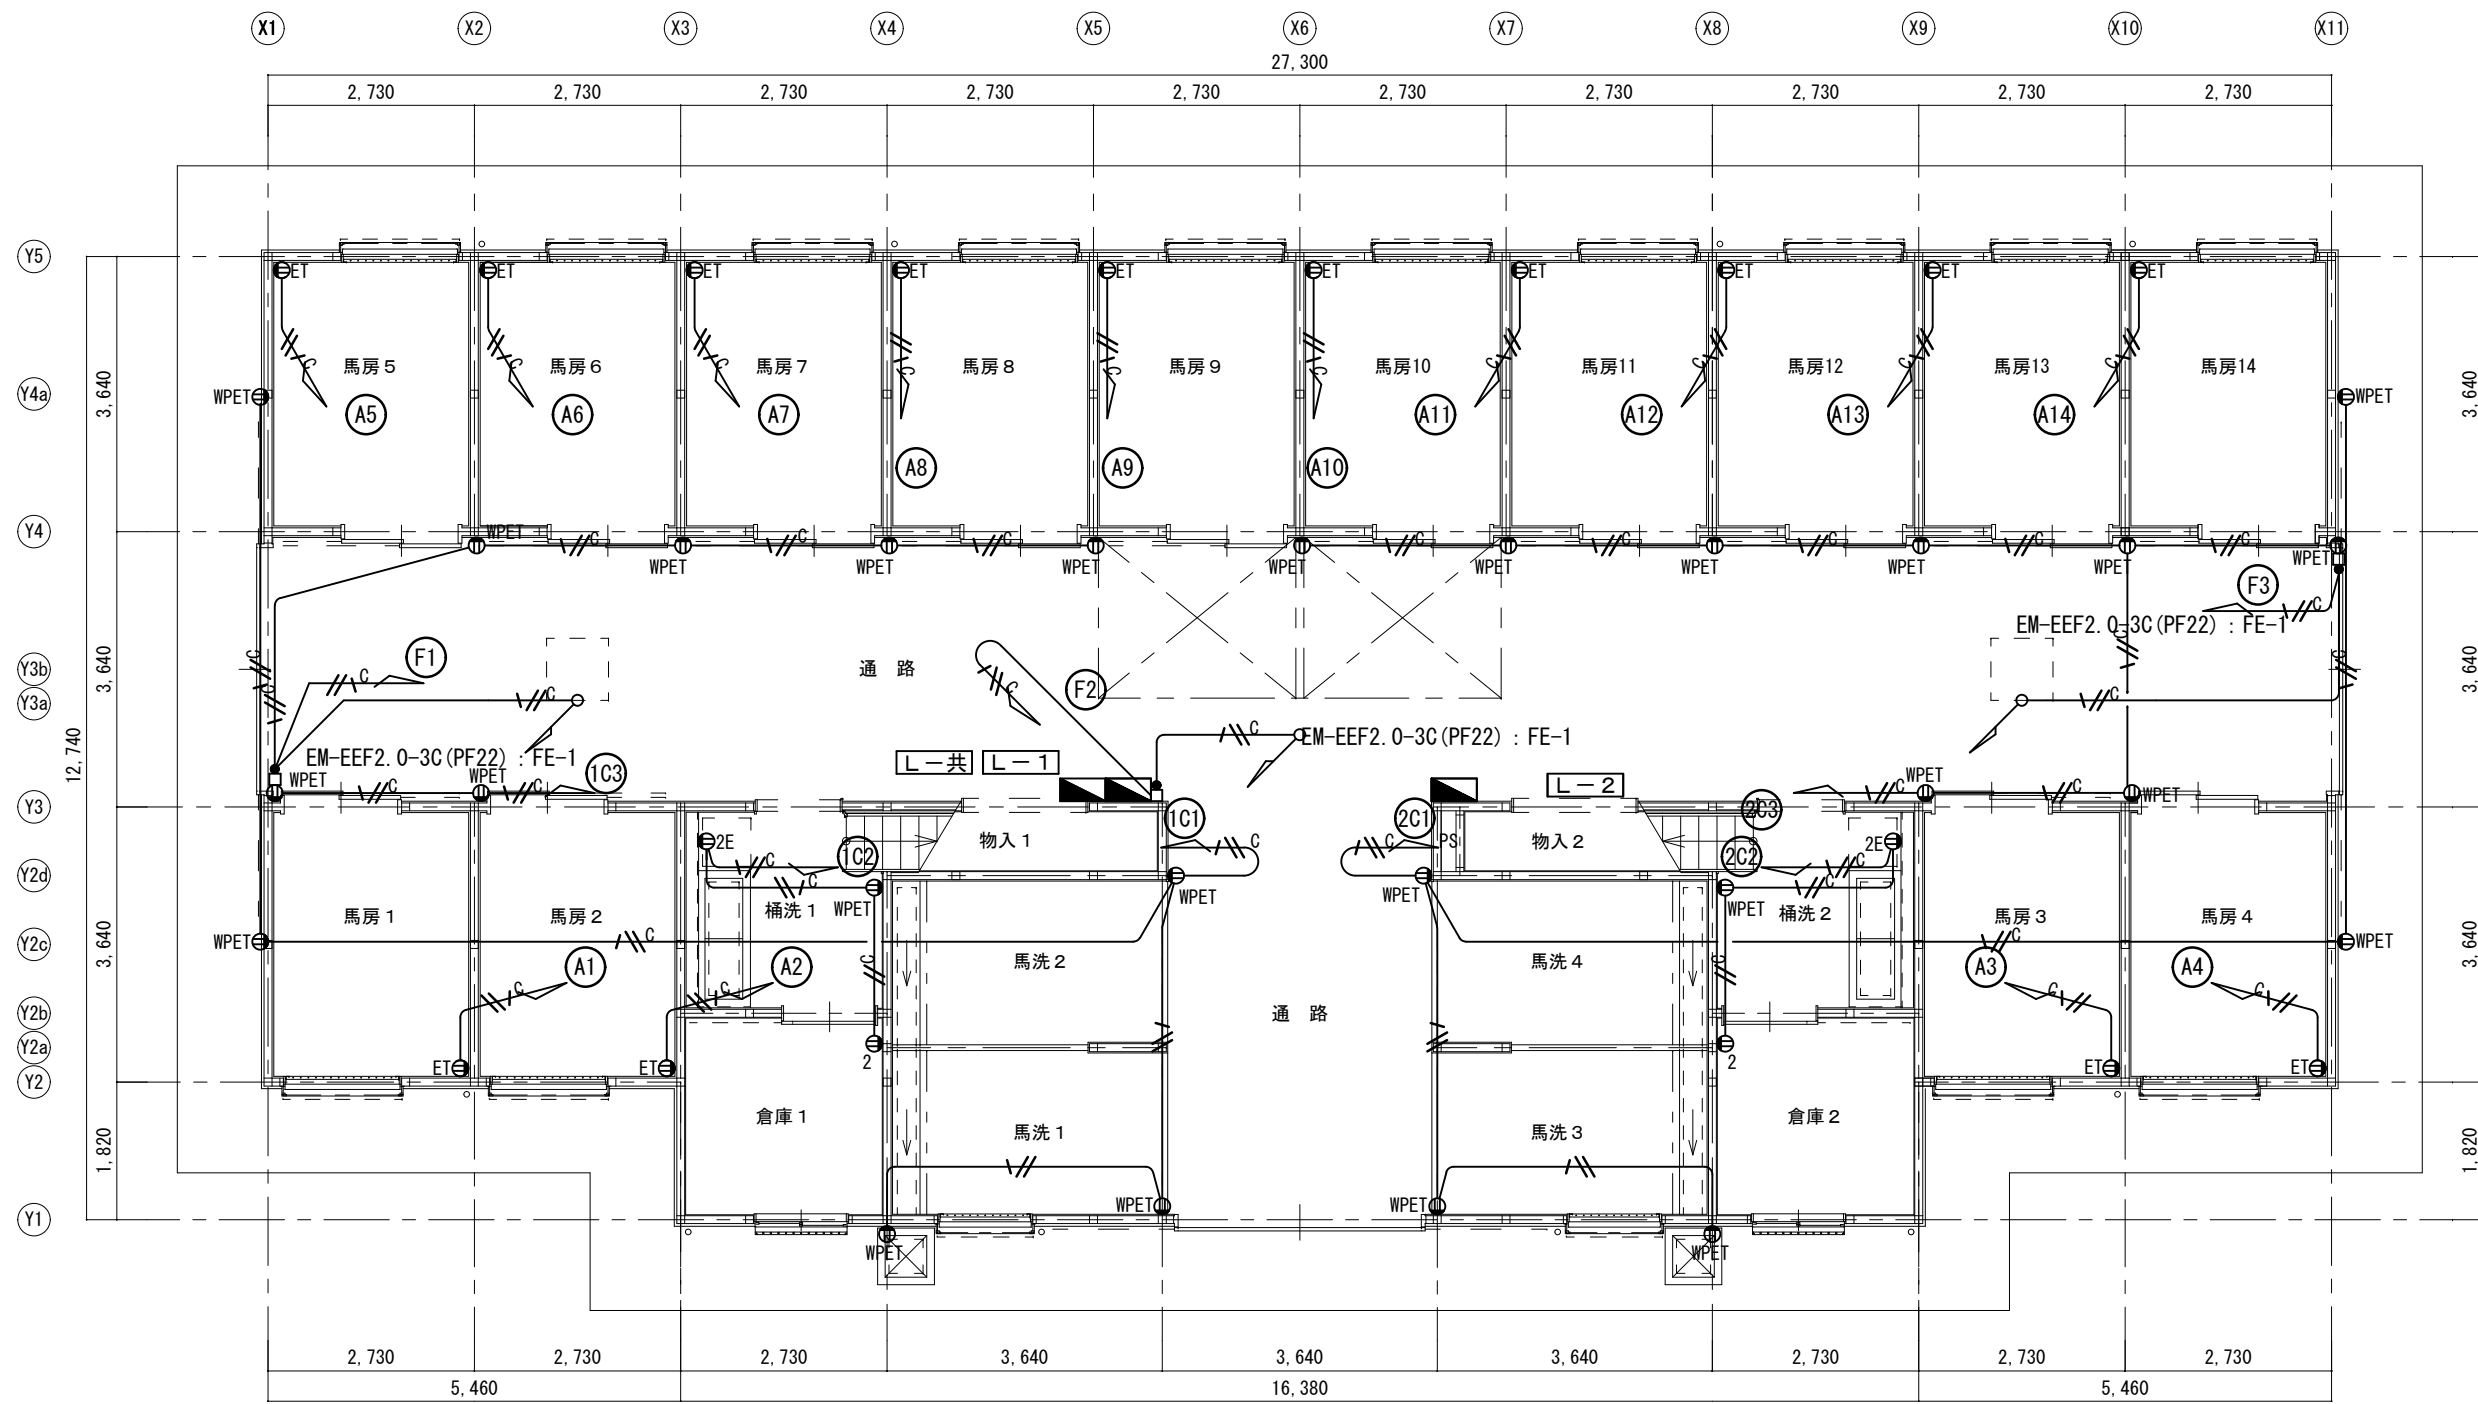


厩舎 1 棟 1 階平面図 S=1/100


凡例 ※特記なき場合は下記による。

記号	名称・摘要
⊕WPET	防水コンセント 2P15A×2 接地端子付
⊕2	コンセント 2P15A×2
⊕2E	コンセント 2P15A×2 接地端子付
⊕ET	コンセント 2P15A×1 接地端子付
—//—	EM-EEF2. 0-2C 天井コロガシ、壁露出C(25)
—//\—	EM-EEF2. 0-3C 天井コロガシ、壁露出C(25)
—//C—	EM-EEF2. 0-2C C(19)
—//\C—	EM-EEF2. 0-3C C(25)

岐阜県地方競馬組合			
工事名	本場厩舎新築工事		
種 別	厩舎 1 棟 コンセント設備 1 階平面図	図面番号	E 013 / 045
縮 尺	1/100	作成年月	令和 7 年 5 月
設計者	株式会社 トクオ		
一級建築士氏名印	大臣登録 第366289号 溝川 誠 印		

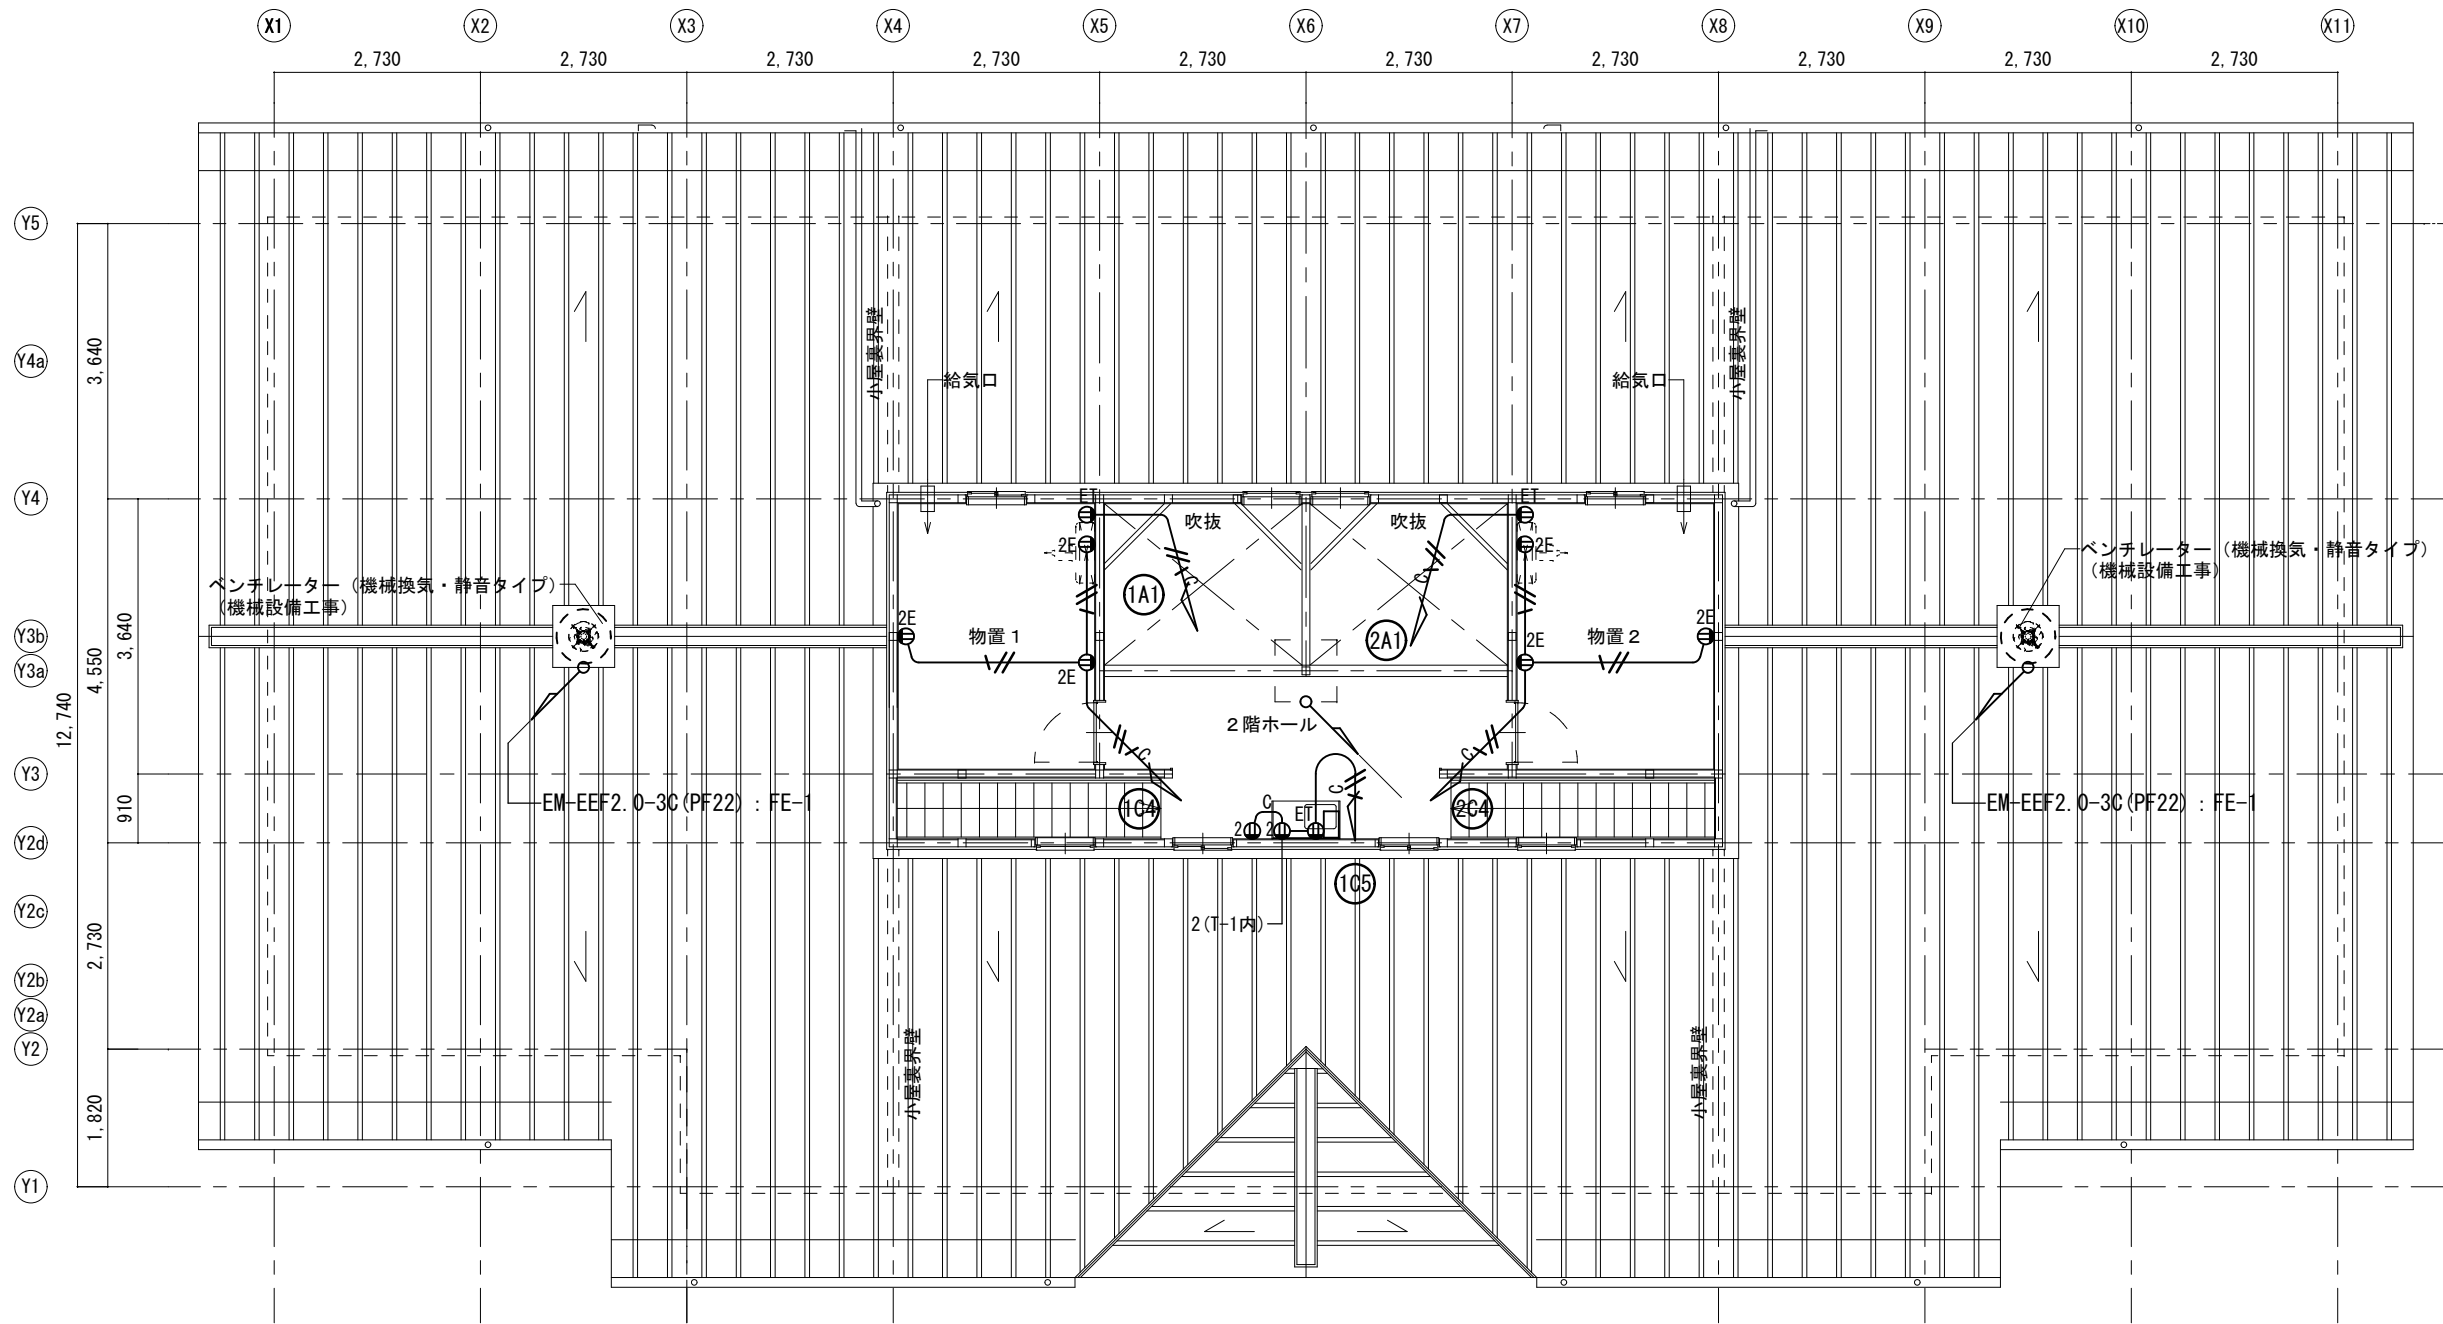


厩舎 1 棟 2 階平面図 S=1/100

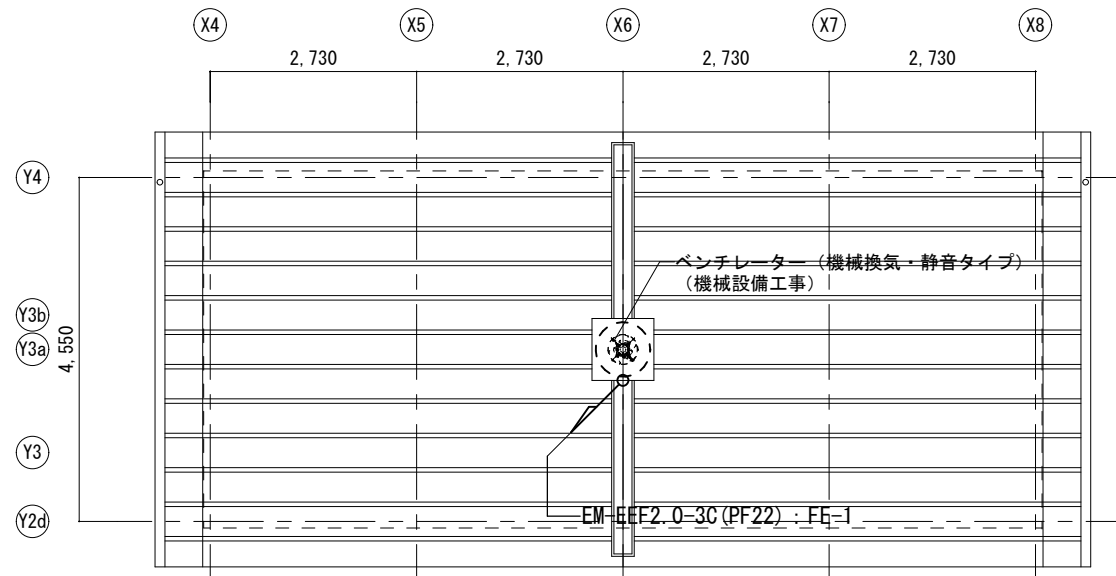


厩舎 1 棟 屋根伏図 S=1/100

凡例 ※特記なき場合は下記による。


記号	名称・摘要	
⊕WPET	防水コンセント	2P15A×2 接地端子付
⊕2	コンセント	2P15A×2
⊕2E	コンセント	2P15A×2 接地端子付
⊕ET	コンセント	2P15A×1 接地端子付
—//—	EM-EEF2.0-2C	天井コロガシ, 壁内PF (22)
—//△—	EM-EEF2.0-3C	天井コロガシ, 壁内PF (22)
—//C—	EM-EEF2.0-2C	C (19)
—//△C—	EM-EEF2.0-3C	C (25)

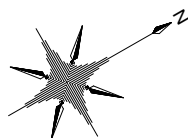


岐 阜 県 地 方 競 馬 組 合			
工事名	本場厩舎新築工事		
種 別	厩舎 1 棟 コンセント設備 2 階平面図	図面番号	E 014 / 045
縮 尺	1/100	作成年月	令和 7 年 5 月
設計者	株 式 会 社 ト ク オ		
一級建築士氏名印	大臣登録 第366289号 溝川 誠 印		

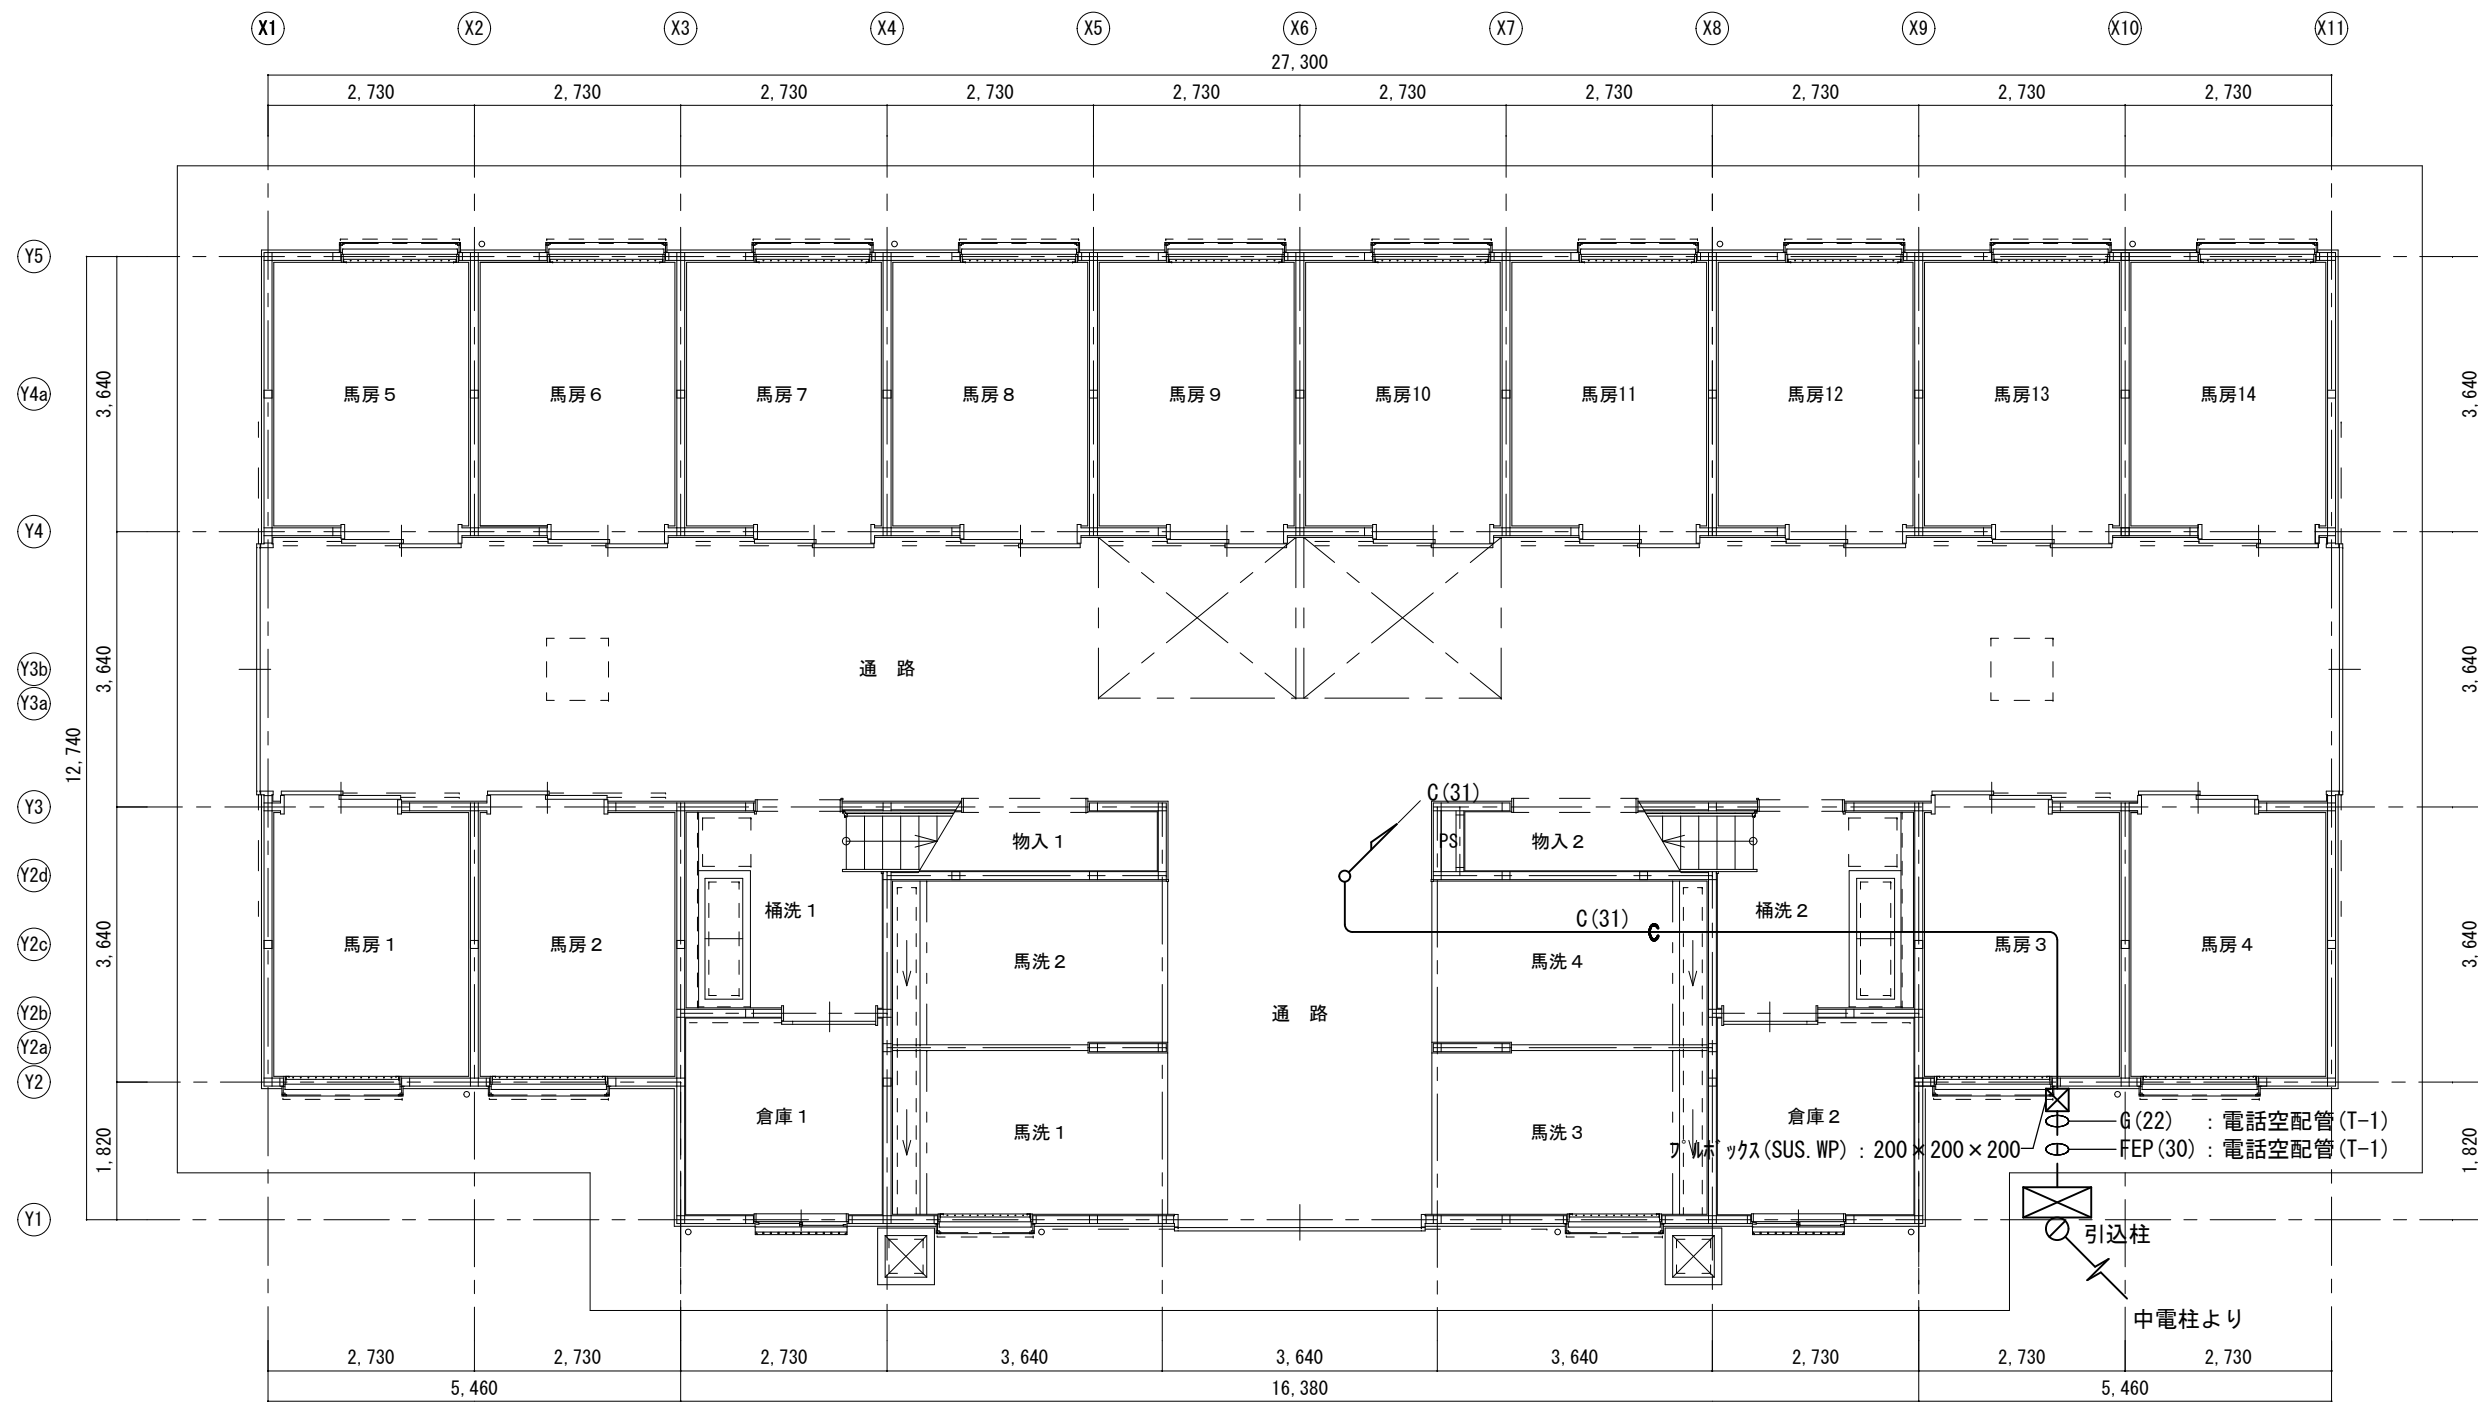


厩舎 1 棟 1 階平面図 S=1/100

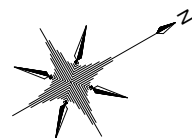

岐阜県地方競馬組合			
工事名	本場厩舎新築工事		
種 別	厩舎 1 棟 弱電設備 1 階平面図	図面番号	E 015 / 045
縮 尺	1/100	作成年月	令和 7 年 5 月
設計者	株 式 会 社 ト ク オ		
一級建築士氏名印	大臣登録 第366289号 溝川 誠 印		

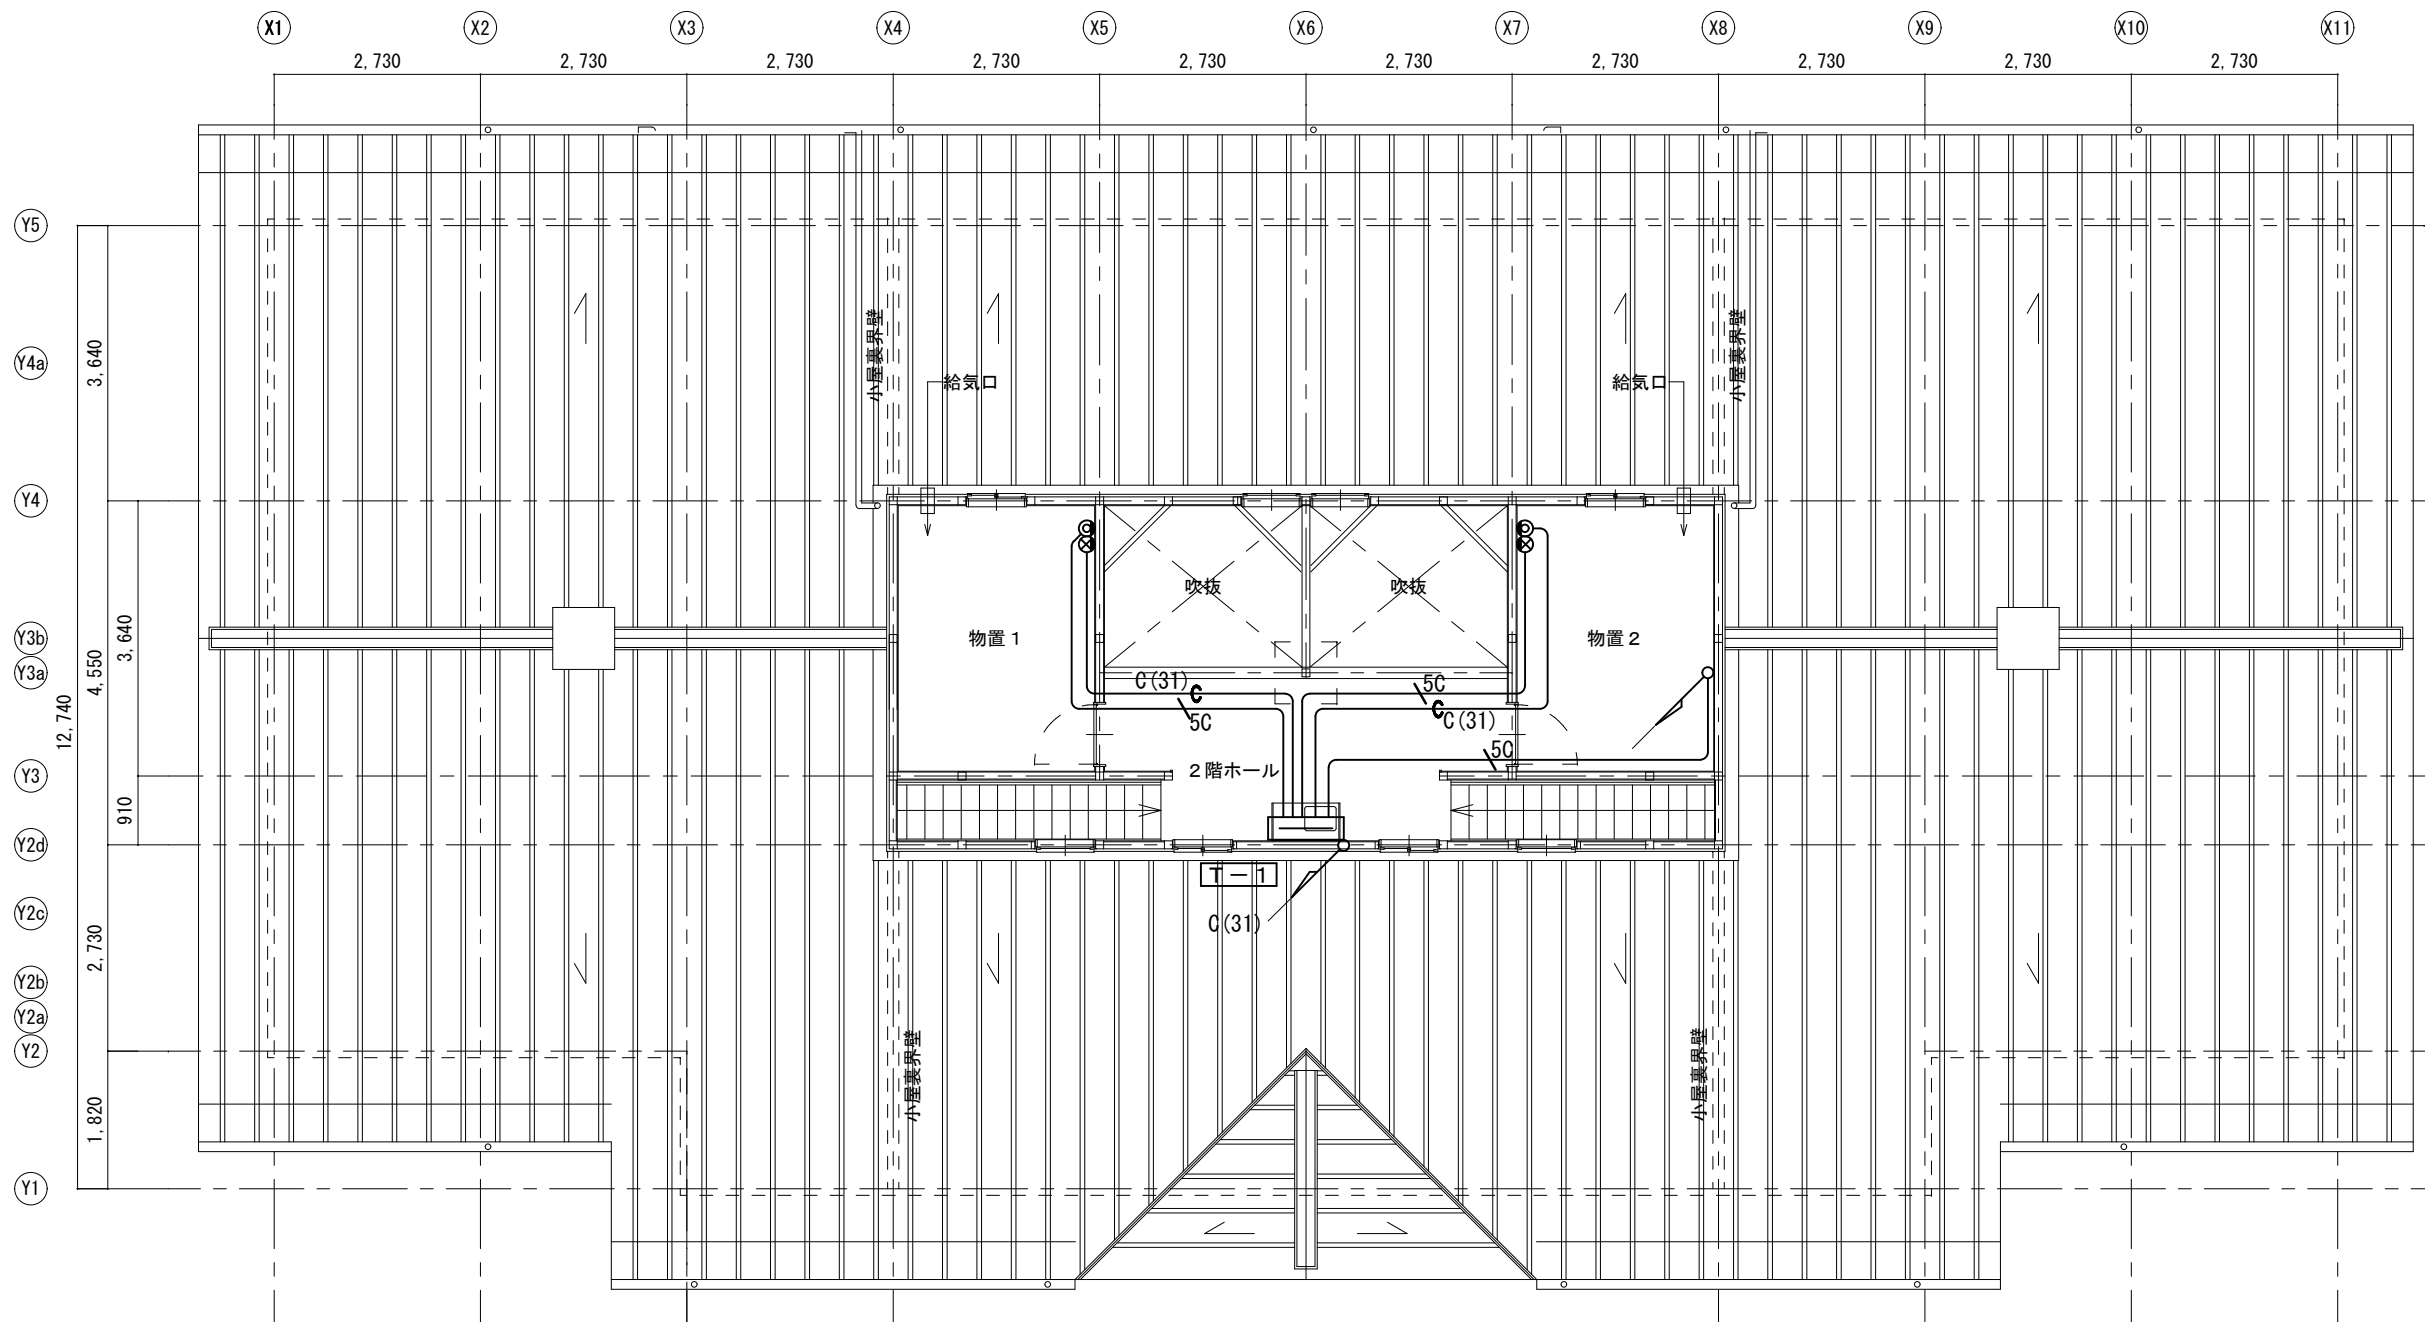

厩舎 1 棟 2 階平面図 S=1/100

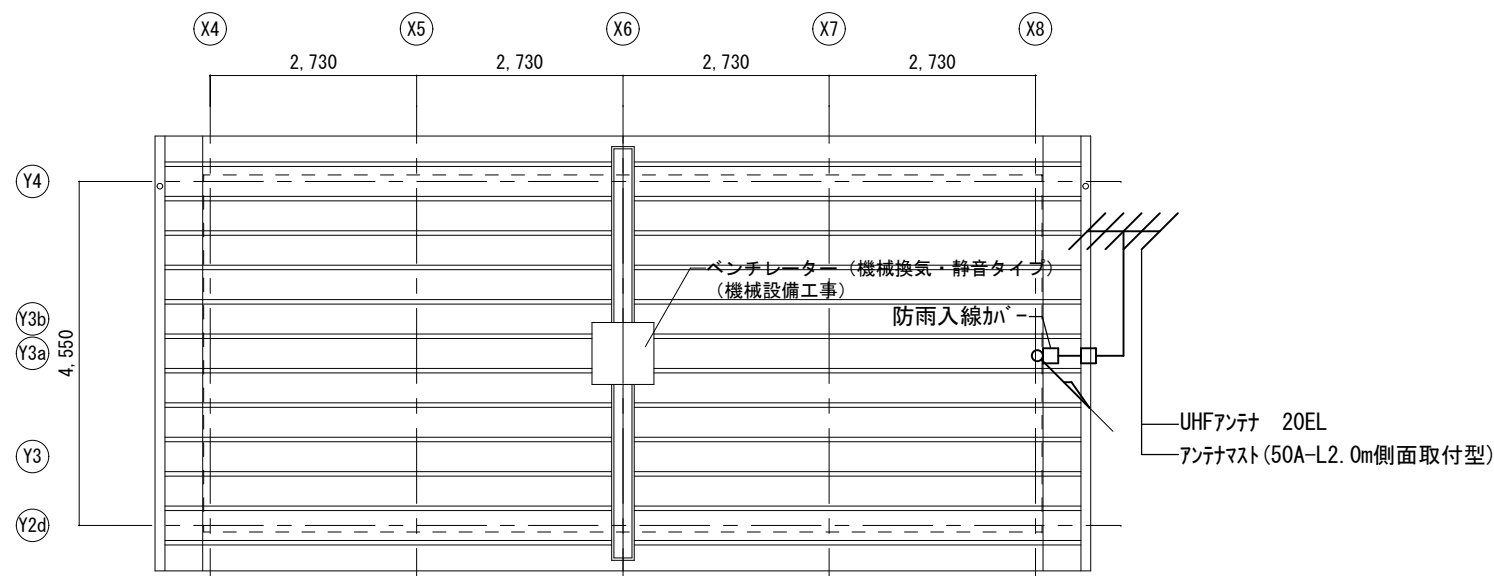


厩舎 1 棟 屋根伏図 S=1/100

凡例 ※特記なき場合は下記による。

記号	名称・摘要
⊙	TVジャック(壁付)
⊗	ブランクプレート(壁付・角)
5C	EM-5C-FB C(31) : TV共聴 C(31)
C(**)	C(31) : TEL C(31)


T-1 鋼板製壁掛型 (500×400×250:参考)

TEL:5P
光 : スペース
LAN : HUBスペース
TV : 2分配器 (4K・8K対応)
コンセント : 2P15A×2

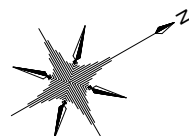


岐 阜 県 地 方 競 馬 組 合				
工事名	本場厩舎新築工事			
種 別	厩舎 1 棟 弱電設備 2 階平面図		図面番号	E 016 / 04
縮 尺	1/100		作成年月	令和 7 年 5 月
設計者		株 式 会 社 ト ク オ		
一級建築士氏名印		大臣登録 第366289号 溝川 誠 印		


L M－ 1 引込開閉器盤 SUS製屋外壁掛形(防湿型) 引込柱に設置

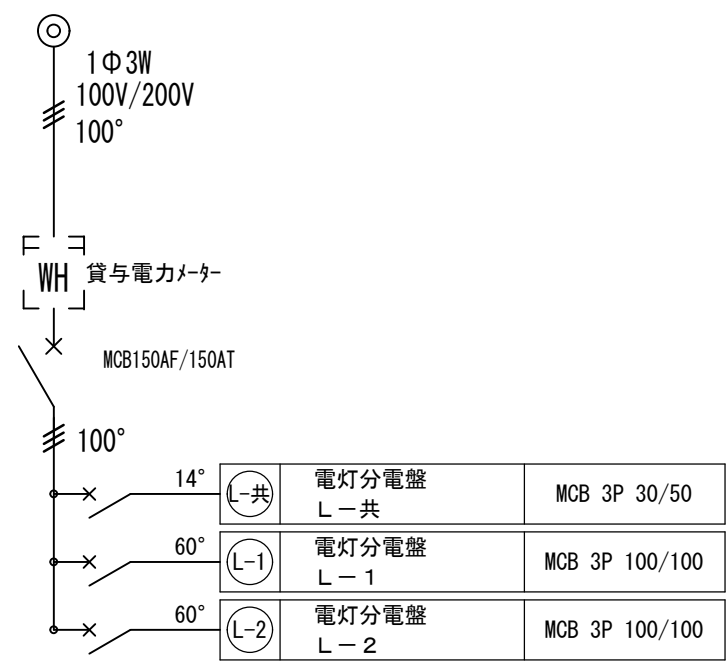


L－ 1 電灯分電盤 鋼板製屋内壁掛形



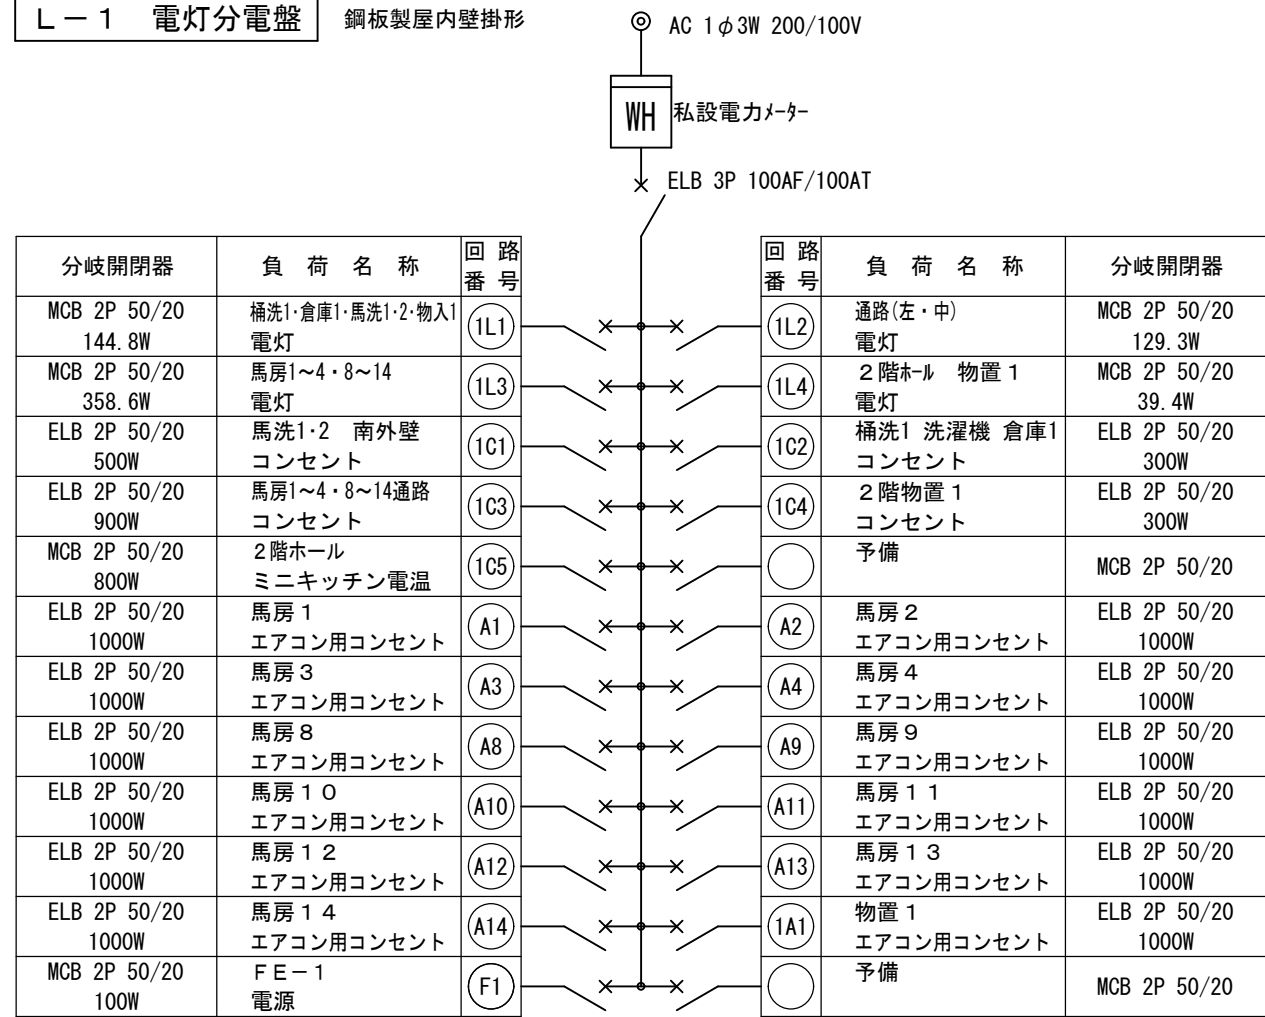


L－ 2 電灯分電盤 鋼板製屋内壁掛形

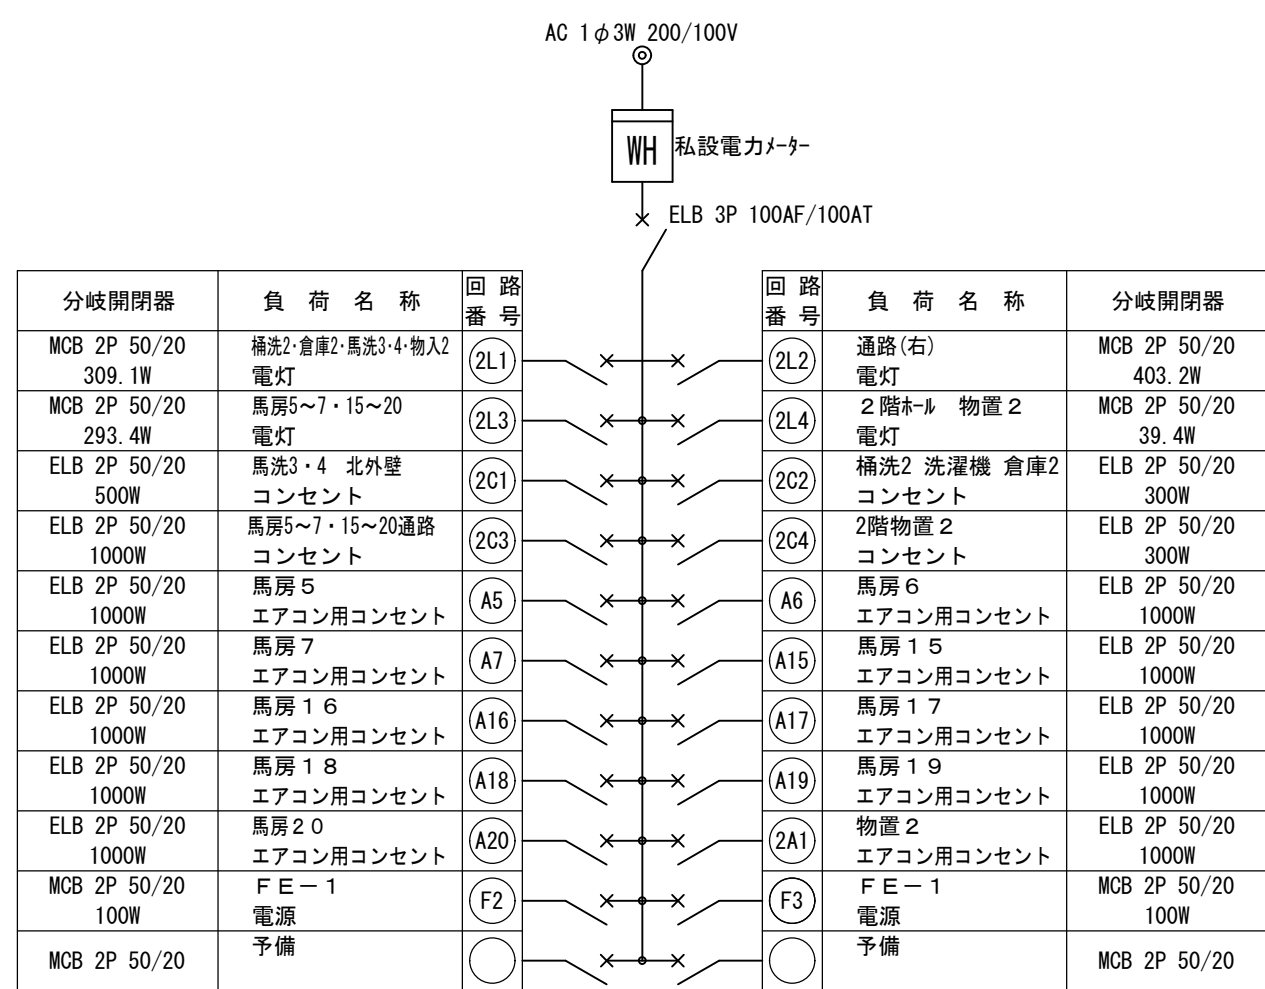


L－ 共 電灯分電盤 鋼板製屋内壁掛形

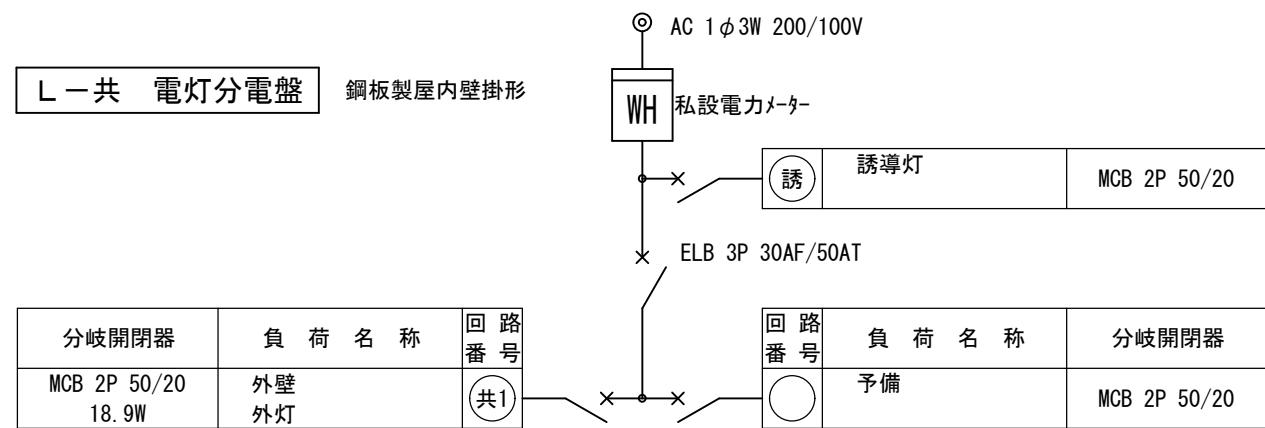

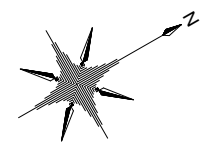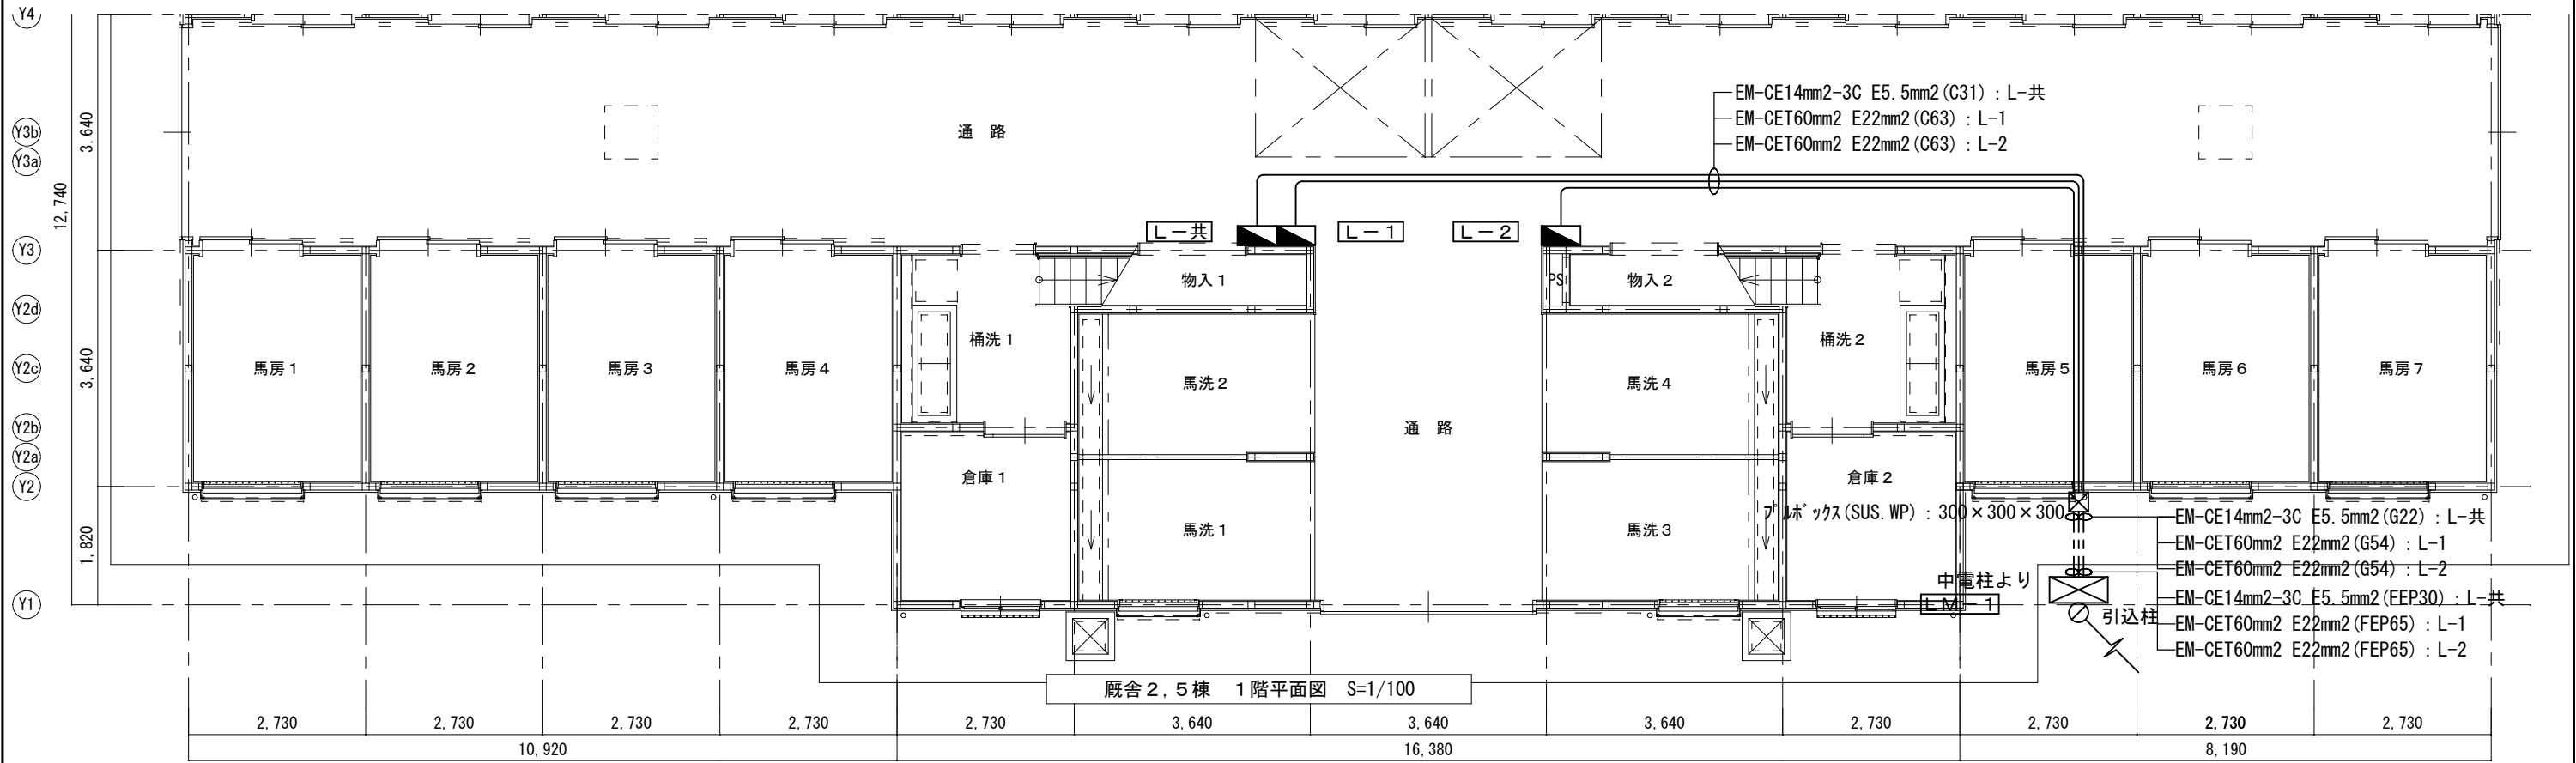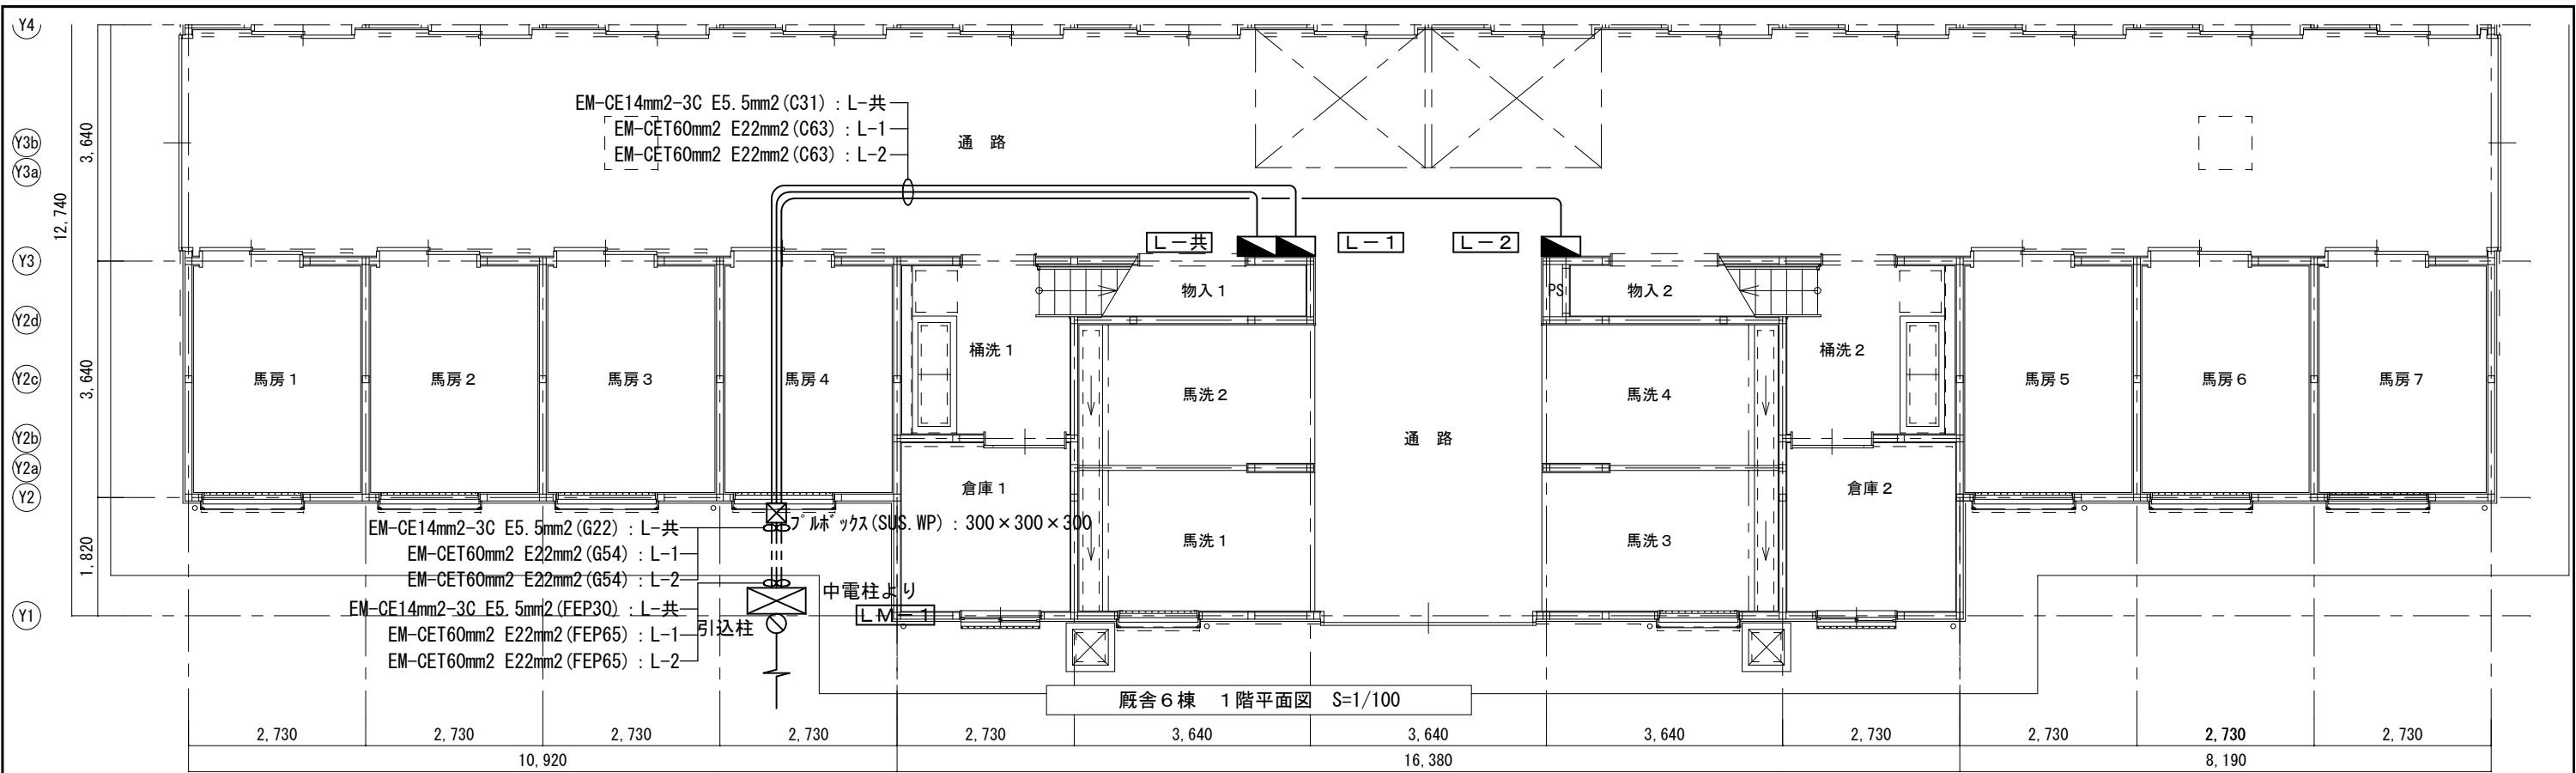

岐 阜 県 地 方 競 馬 組 合				
工 事 名	本場厩舎新築工事			
種 別	厩舎 2, 5 棟 6 棟 幹線設備 1 階平面図	図面番号	E 018 / 045	
縮 尺	1/100	作成年月	令和 7 年 5 月	
設計者	株 式 会 社 ト ク オ			
一級建築士氏名印	大臣登録 第366289号 溝 川 誠 印			

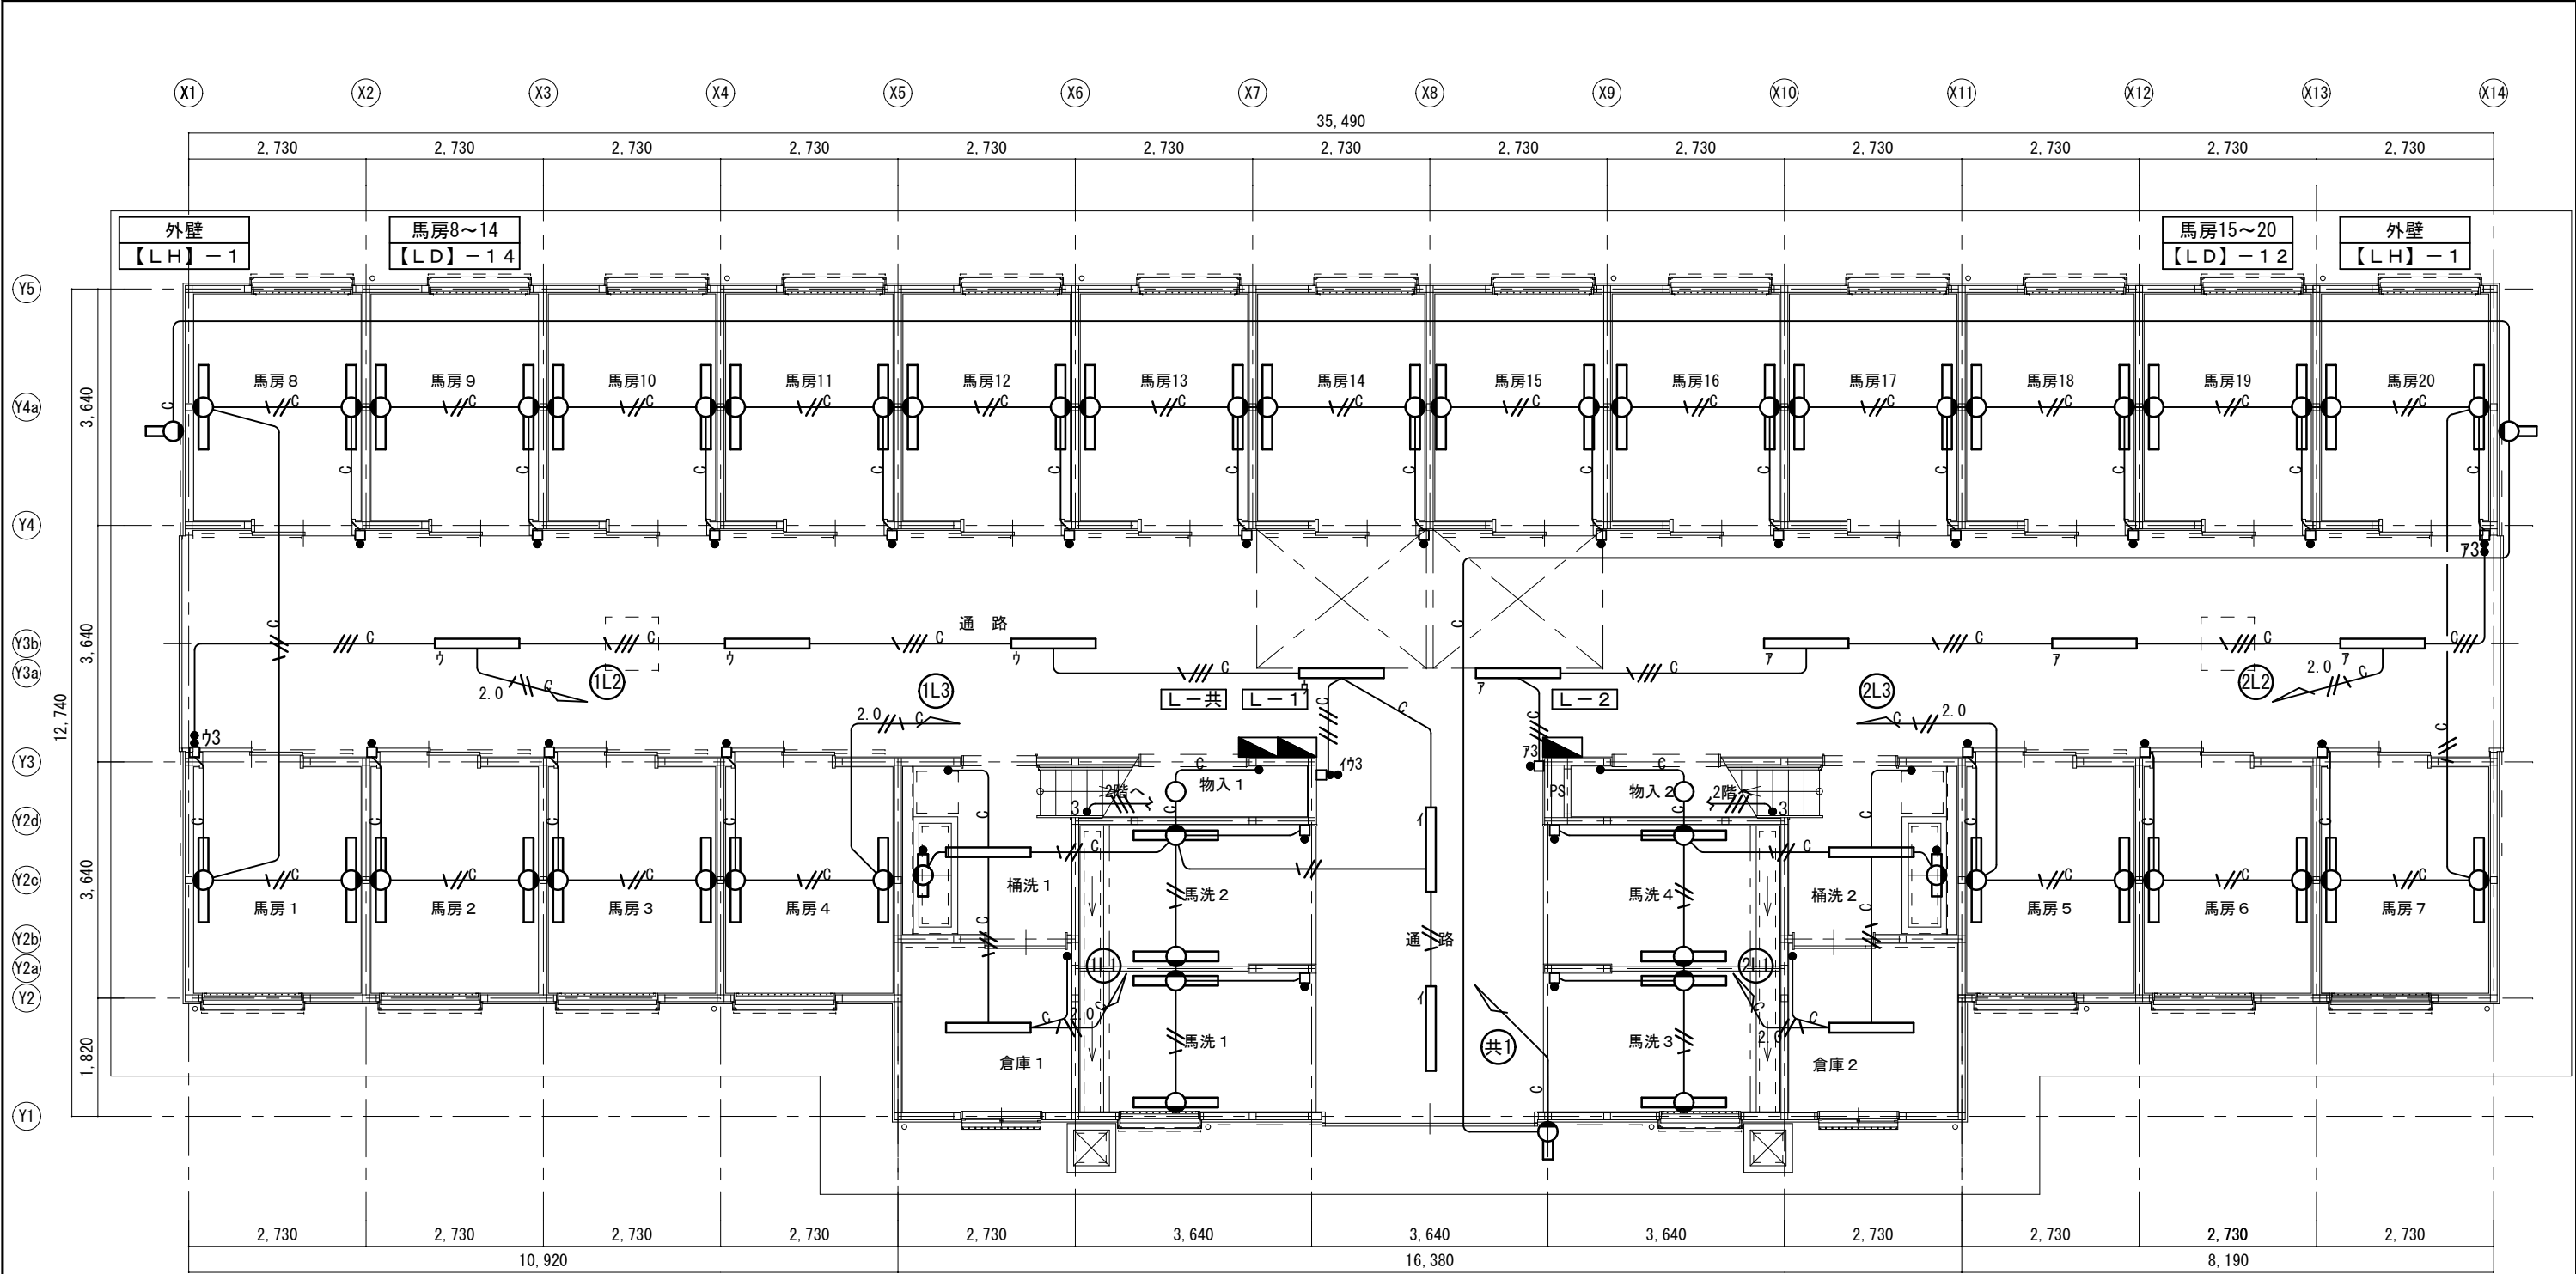


厩舎 2, 5, 6 棟 1 階平面図 S=1/100

馬房1～4 【LD】－8	桶洗 1 【LB】－1 【LG】－1	倉庫 1 【LB】－1	物入 1 【LE】－1	馬洗1・2 【LC】－4	通路(左) 【LB】－4	通路(中) 【LB】－2	通路(右) 【LB】－4	馬洗3・4 【LC】－4	物入 2 【LE】－1	倉庫 2 【LB】－1	桶洗 2 【LB】－1 【LG】－1	馬房5～7 【LD】－6
-----------------	--------------------------	----------------	----------------	-----------------	-----------------	-----------------	-----------------	-----------------	----------------	----------------	--------------------------	-----------------

凡例 ※特記なき場合は下記による。			
記号	名称・摘要	記号	名称・摘要
●	タンブスイッチ 1P15A×1	——	EM-EEF1. 6-2C 天井コロガシ, 立下露出C(19)
●L	タンブスイッチ(確認表示灯付) 1P15A×1	——C	EM-EEF1. 6-2C C(19)
●3	タンブスイッチ(3路) 3W15A×1	——C	EM-EEF1. 6-3C C(19)
●WP	タンブスイッチ(防水) 1P15A×1	——C	EM-EEF1. 6-3C C(19)
□	ガード付スイッチ 1P15A×1	——C	EM-EEF1. 6-2C+2C C(25)
□	ガード付スイッチ 1P15A×2	——C	EM-EEF1. 6-2C+2C C(25)
□3	ガード付スイッチ 1P15A×1+3W15A×1	——C	EM-EEF2. 0-3C C(25)
□3	ガード付スイッチ 3W15A×1		



岐阜県地方競馬組合			
工事名	本場厩舎新築工事		
種別	厩舎 2, 5, 6 棟 電灯設備 1 階平面図	図面番号	E 019 / 045
縮尺	1/100	作成年月	令和 7 年 5 月
設計者	株式会社 トクオ		
一級建築士氏名印	大臣登録 第366289号 溝川 誠 印		

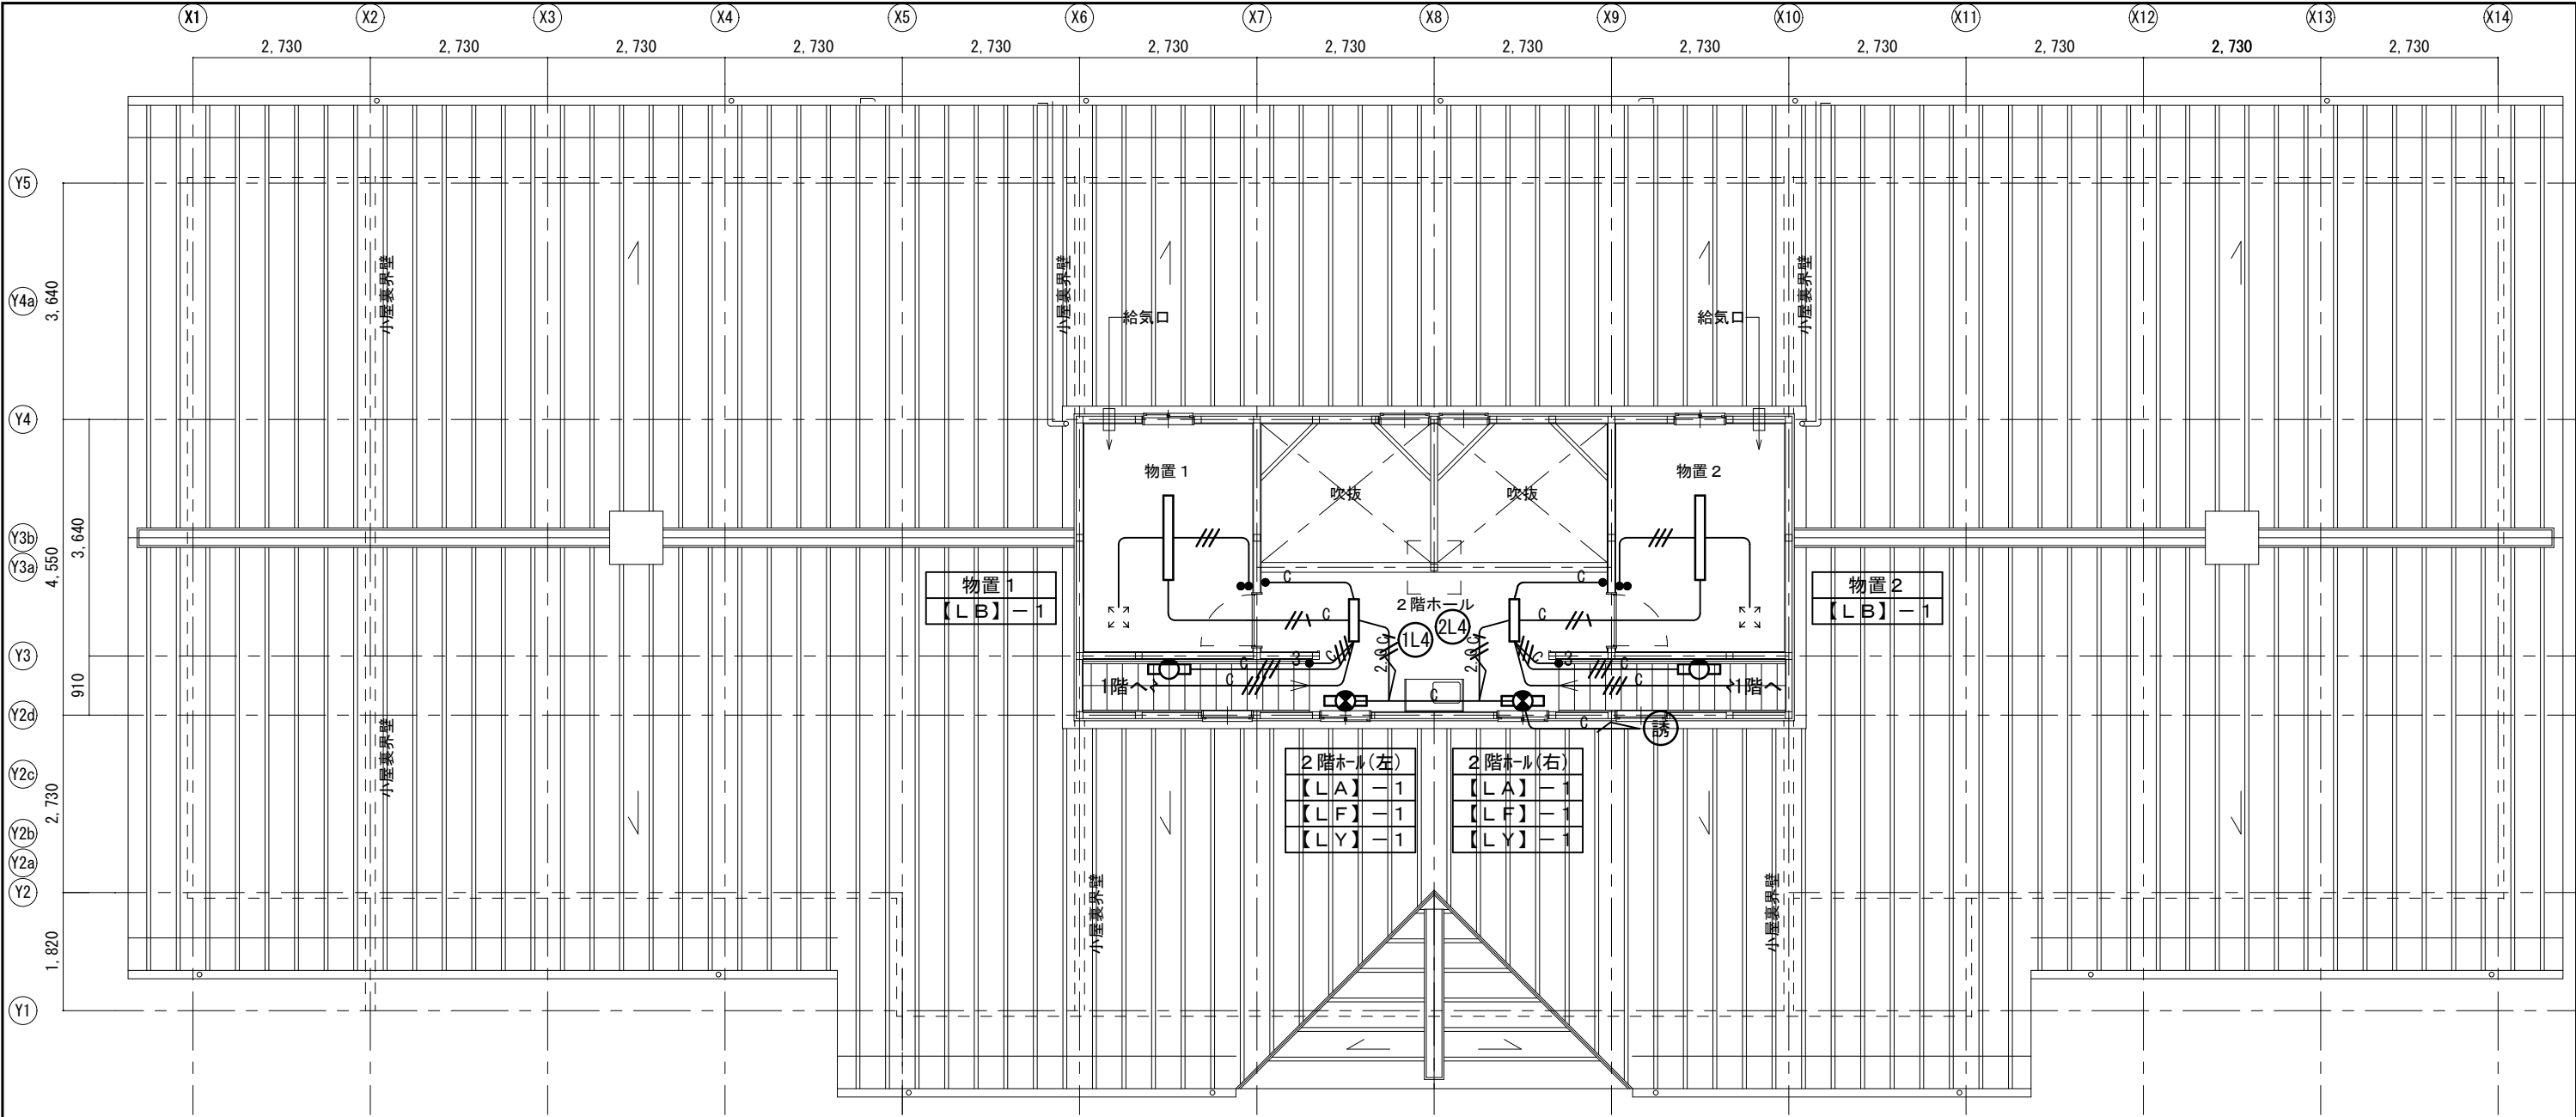

厩舎 2, 5, 6 棟 2 階平面図 S=1/100


凡例 ※特記なき場合は下記による。

記号	名称・摘要	
●	タンブラスイッチ	1P15A×1
●	タンブラスイッチ	1P15A×2
●L	タンブラスイッチ(確認表示灯付)	1P15A×1
●3	タンブラスイッチ(3路)	3W15A×1
●WP	タンブラスイッチ(防水)	1P15A×1
□	ガード付スイッチ	1P15A×1
□	ガード付スイッチ	1P15A×2
□3	ガード付スイッチ	1P15A×1+3W15A×1
□3	ガード付スイッチ	3W15A×1
—	EM-EEF1.6-2C	天井コログシ, 壁内PF (16)
—//	EM-EEF1.6-3C	天井コログシ, 壁内PF (16)
—//\	EM-EEF1.6-3C	天井コログシ, 壁内PF (16)
—//	EM-EEF1.6-2C+2C	天井コログシ, 壁内PF (22)
—//\	EM-EEF1.6-2C+2C	天井コログシ, 壁内PF (22)
—// ^{2.0}	EM-EEF2.0-3C	天井コログシ, 壁内PF (22)
—C	EM-EEF1.6-2C	C (19)
—//C	EM-EEF1.6-3C	C (19)
—// ^C	EM-EEF1.6-3C	C (19)
—// ^C	EM-EEF1.6-2C+2C	C (25)
—// ^C	EM-EEF1.6-2C+2C	C (25)
—C// ^{2.0}	EM-EEF2.0-3C	C (25)

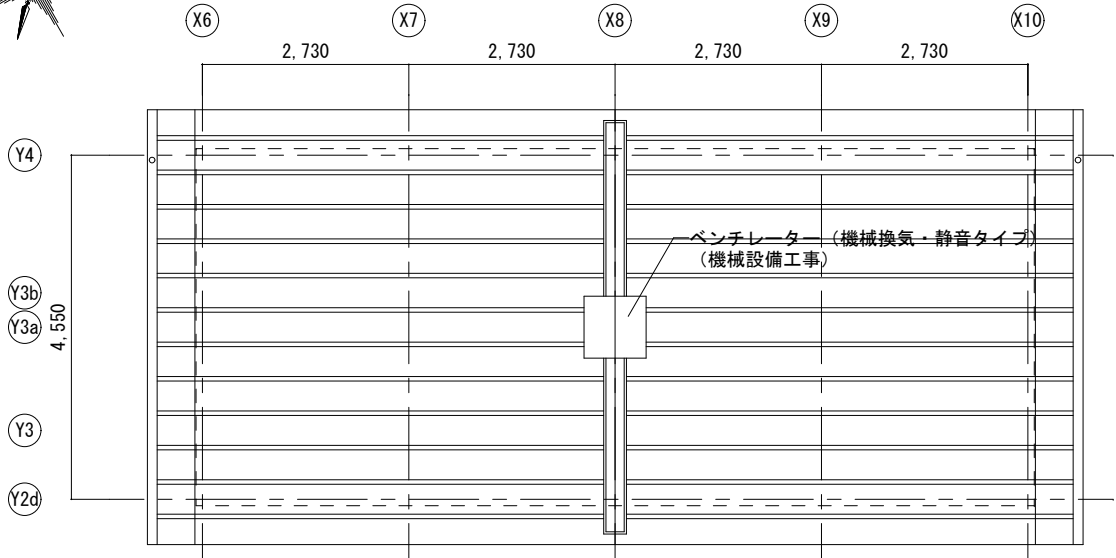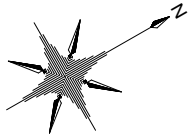

厩舎 2, 5, 6 棟 屋根伏図 S=1/100


岐阜県地方競馬組合				
工事名		本場厩舎新築工事		
種 別		厩舎 2, 5, 6 棟 電灯設備 2 階平面図	図面番号	E 020 / 045
縮 尺		1/100	作成年月	令和 7 年 5 月
設計者		株 式 会 社 ト ク オ		
一級建築士氏名印		大臣登録 第366289号 溝川 誠 印		

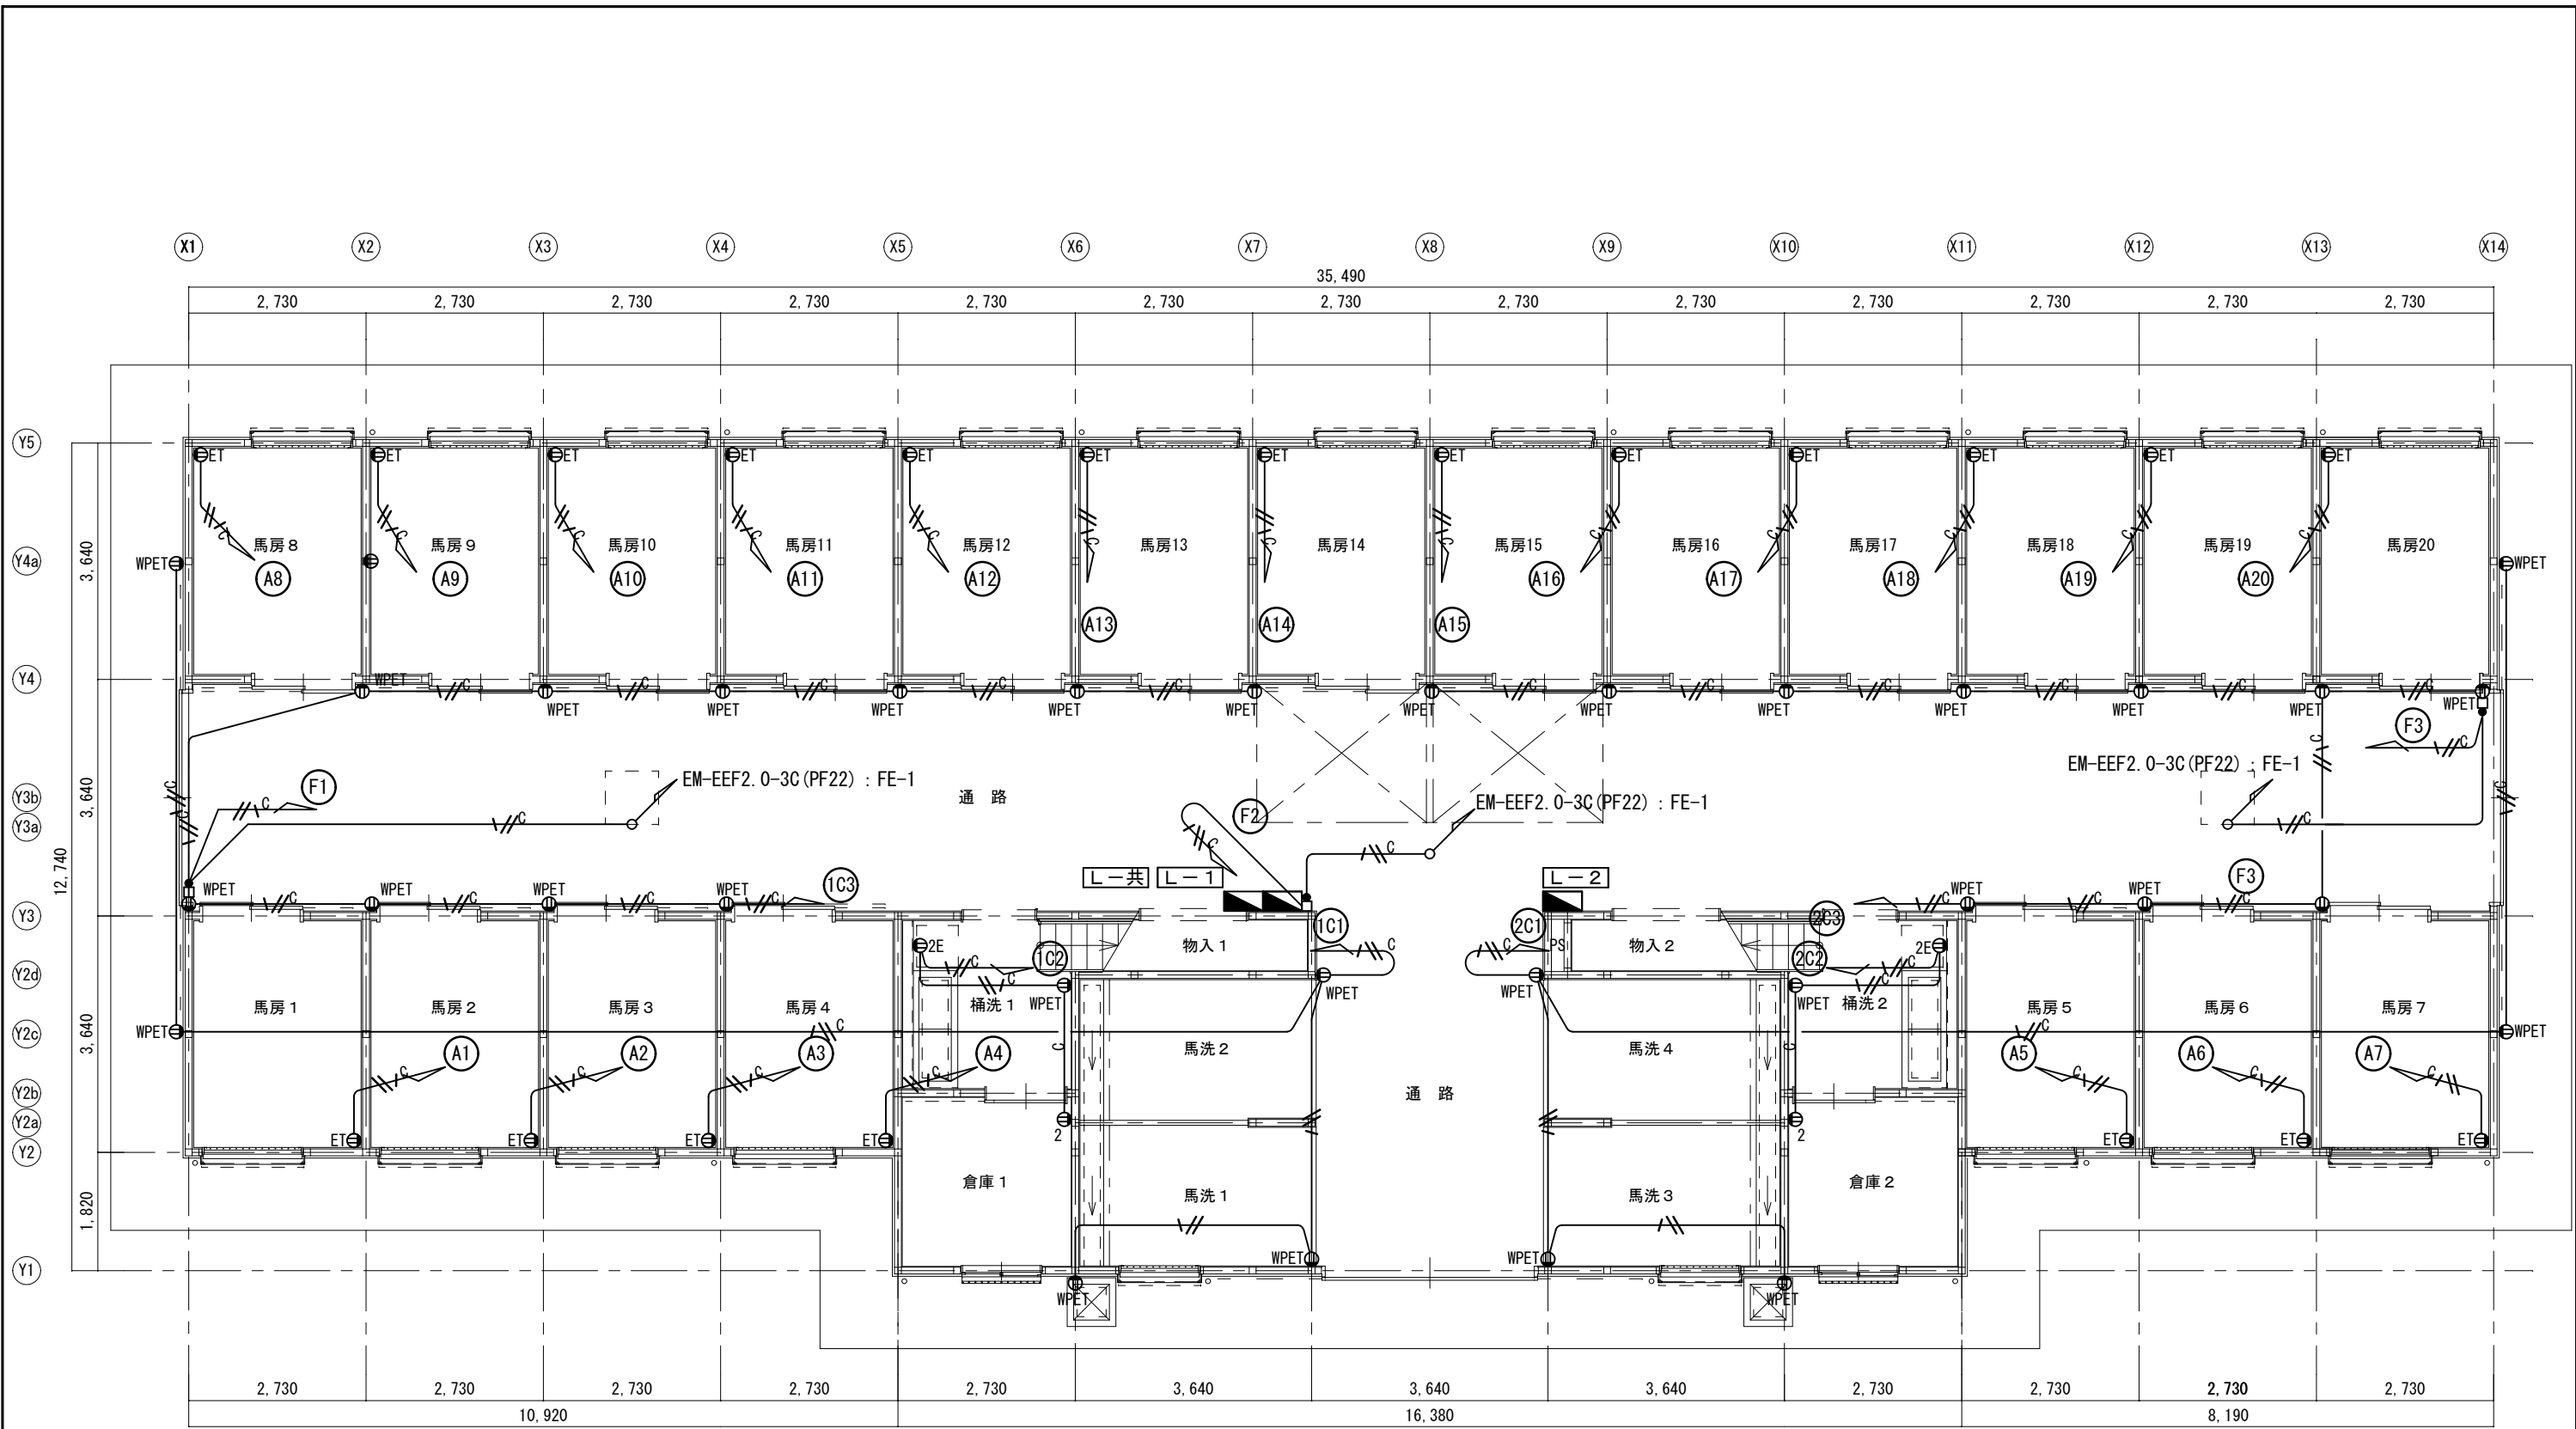


厩舎 2、5、6 棟 1 階平面図 S=1/100

凡例 ※特記なき場合は下記による。

記号	名称・摘要	
⊕WPET	防水コンセント	2P15A×2 接地端子付
⊕2	コンセント	2P15A×2
⊕2E	コンセント	2P15A×2 接地端子付
⊕ET	コンセント	2P15A×1 接地端子付
—//—	EM-EEF2.0-2C	天井コロガシ、立下露出C(19)
—//—	EM-EEF2.0-3C	天井コロガシ、立下露出C(25)
—//C—	EM-EEF2.0-2C	C(19)
—//C—	EM-EEF2.0-3C	C(25)

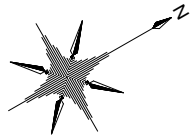


岐阜県地方競馬組合			
工事名	本場厩舎新築工事		
種 別	厩舎 2、5、6 棟 コンセント設備 1 階平面図	図面番号	E 021 / 045
縮 尺	1/100	作成年月	令和 7 年 5 月
設計者	株式会社 トクオ		
一級建築士氏名印	大臣登録 第366289号 溝川 誠 印		

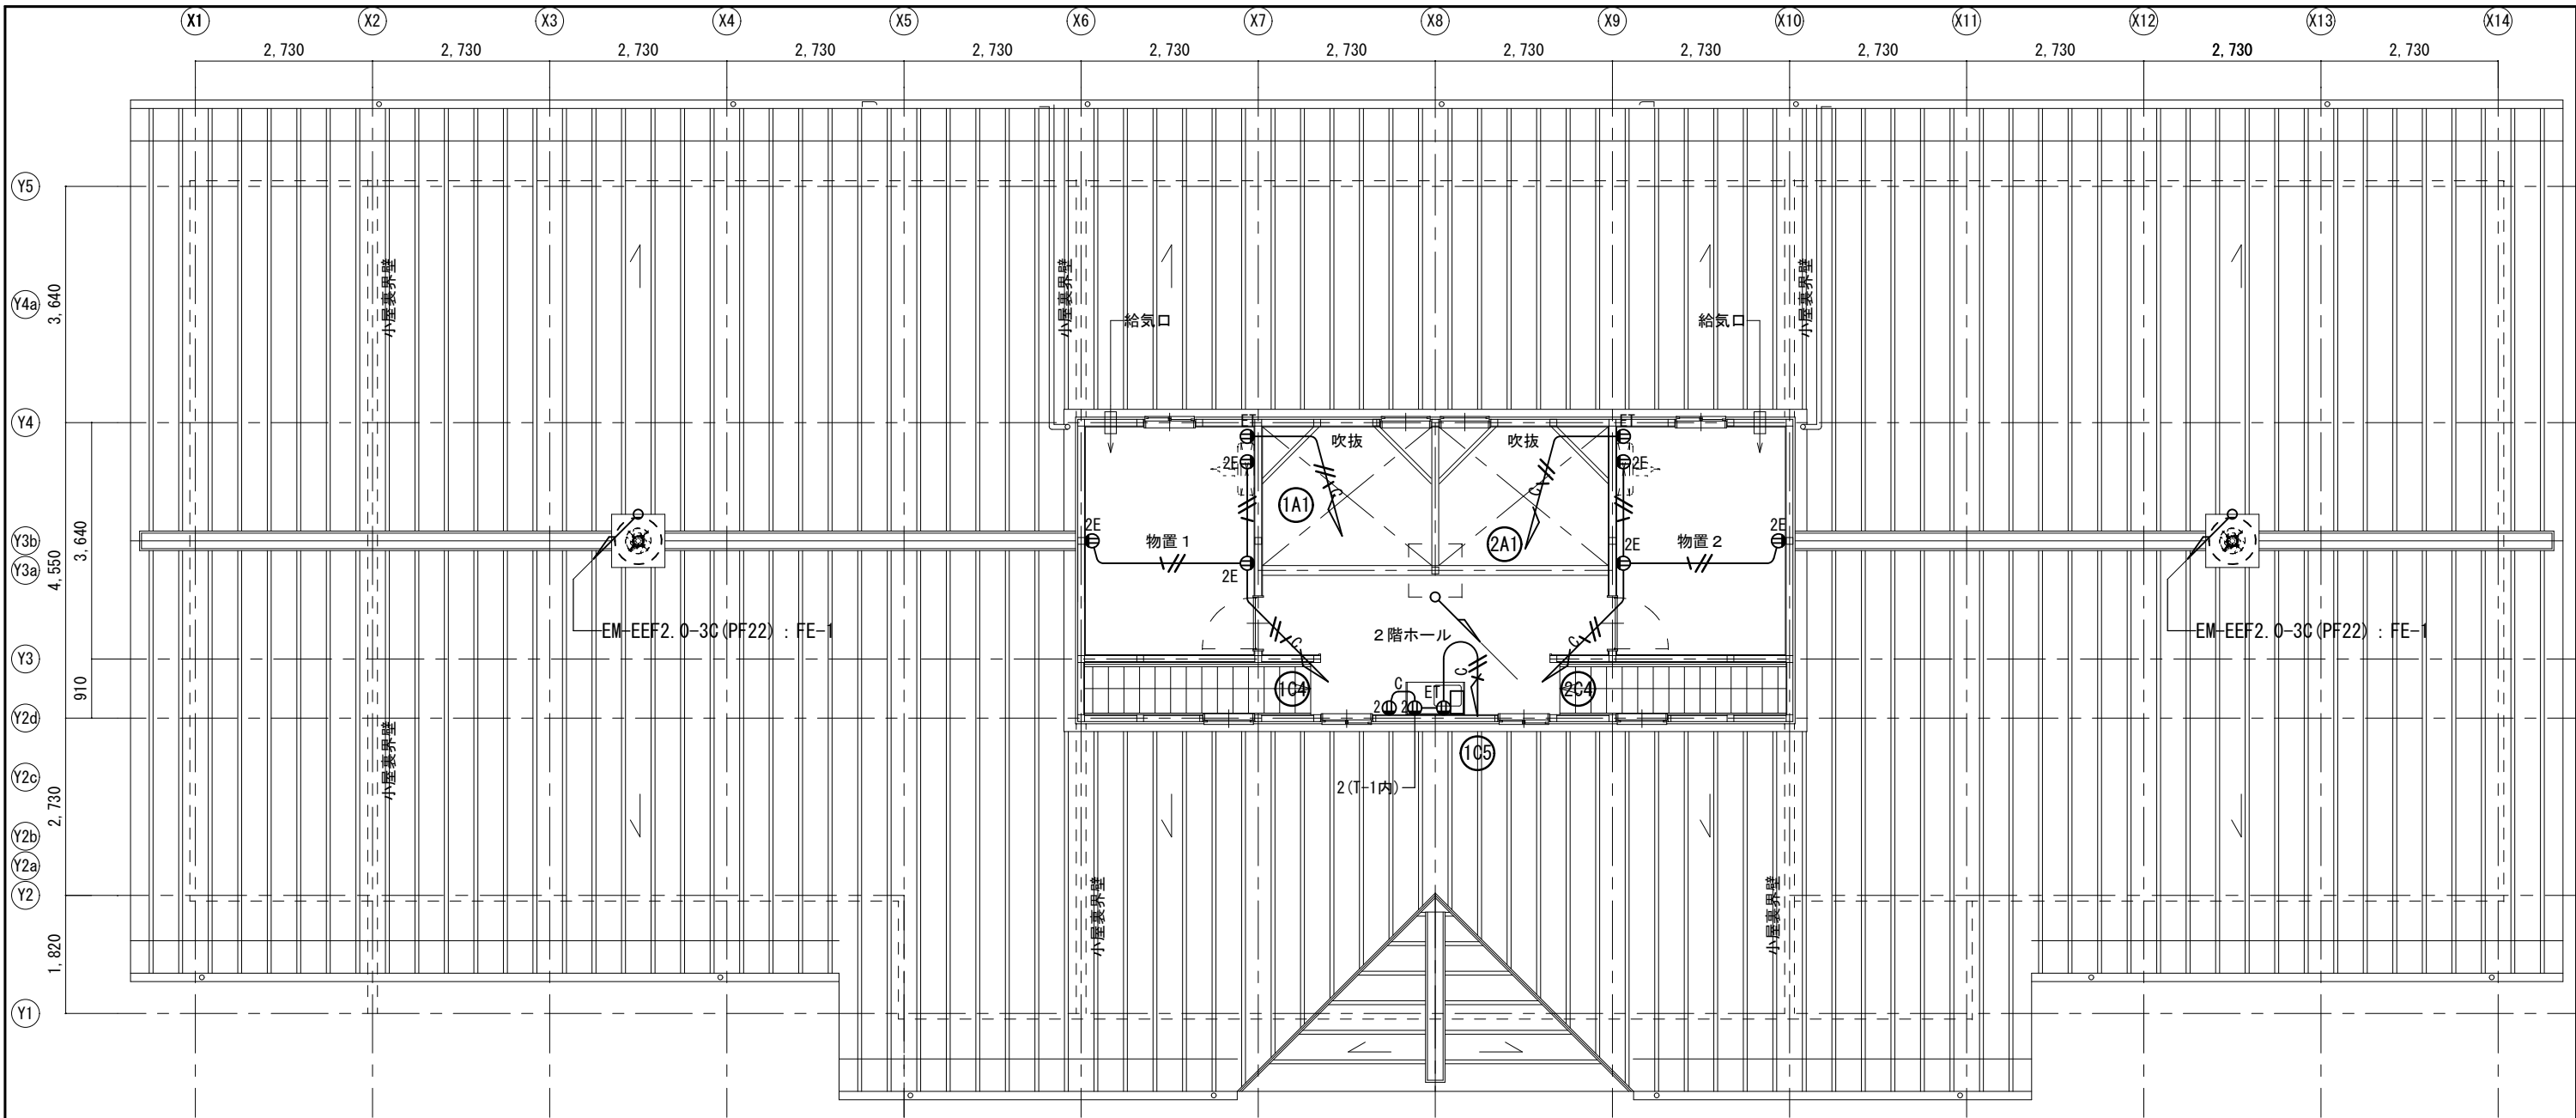


厩舎2, 5, 6棟 2階平面図 S=1/100

凡例 ※特記なき場合は下記による。




記号	名称・摘要	
⊕WPET	防水コンセント	2P15A×2 接地端子付
⊕2	コンセント	2P15A×2
⊕2E	コンセント	2P15A×2 接地端子付
⊕ET	コンセント	2P15A×1 接地端子付
—//—	EM-EEF2.0-2C	天井コログシ, 壁内PF (22)
—//^—	EM-EEF2.0-3C	天井コログシ, 壁内PF (22)
—//^C—	EM-EEF2.0-2C	C (19)
—//^C—	EM-EEF2.0-3C	C (25)

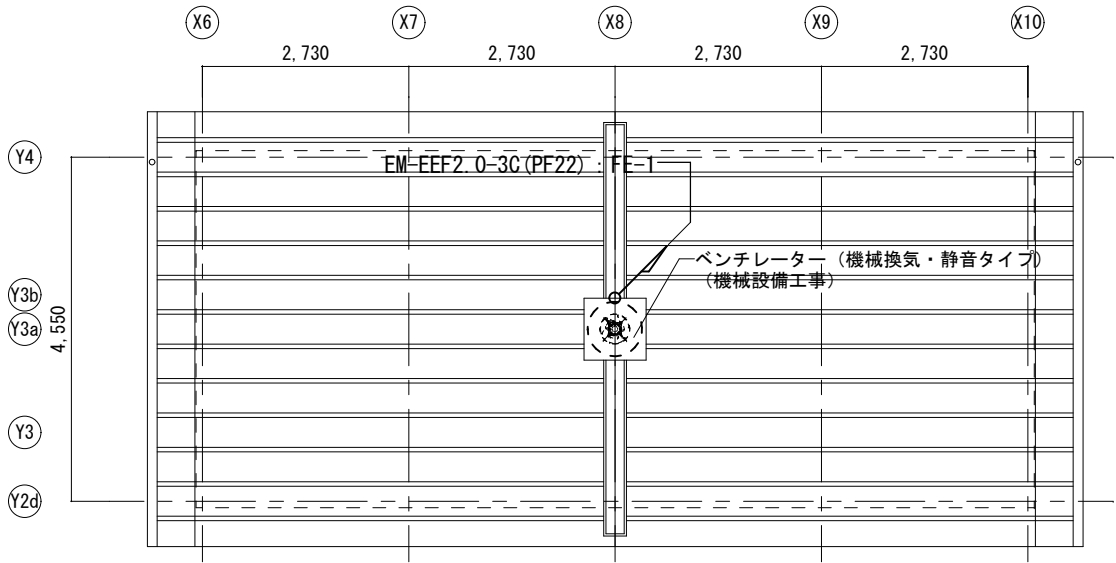


厩舎2, 5, 6棟 屋根伏図 S=1/100

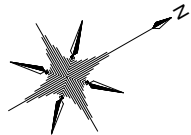


岐阜県地方競馬組合			
工事名	本場厩舎新築工事		
種別	厩舎2, 5, 6棟 コンセント設備2階平面図	図面番号	E 022 / 045
縮尺	1/100	作成年月	令和 7年 5月
設計者	株式会社 トクオ		
一級建築士氏名印	大臣登録 第366289号 溝川 誠 印		

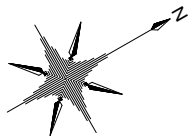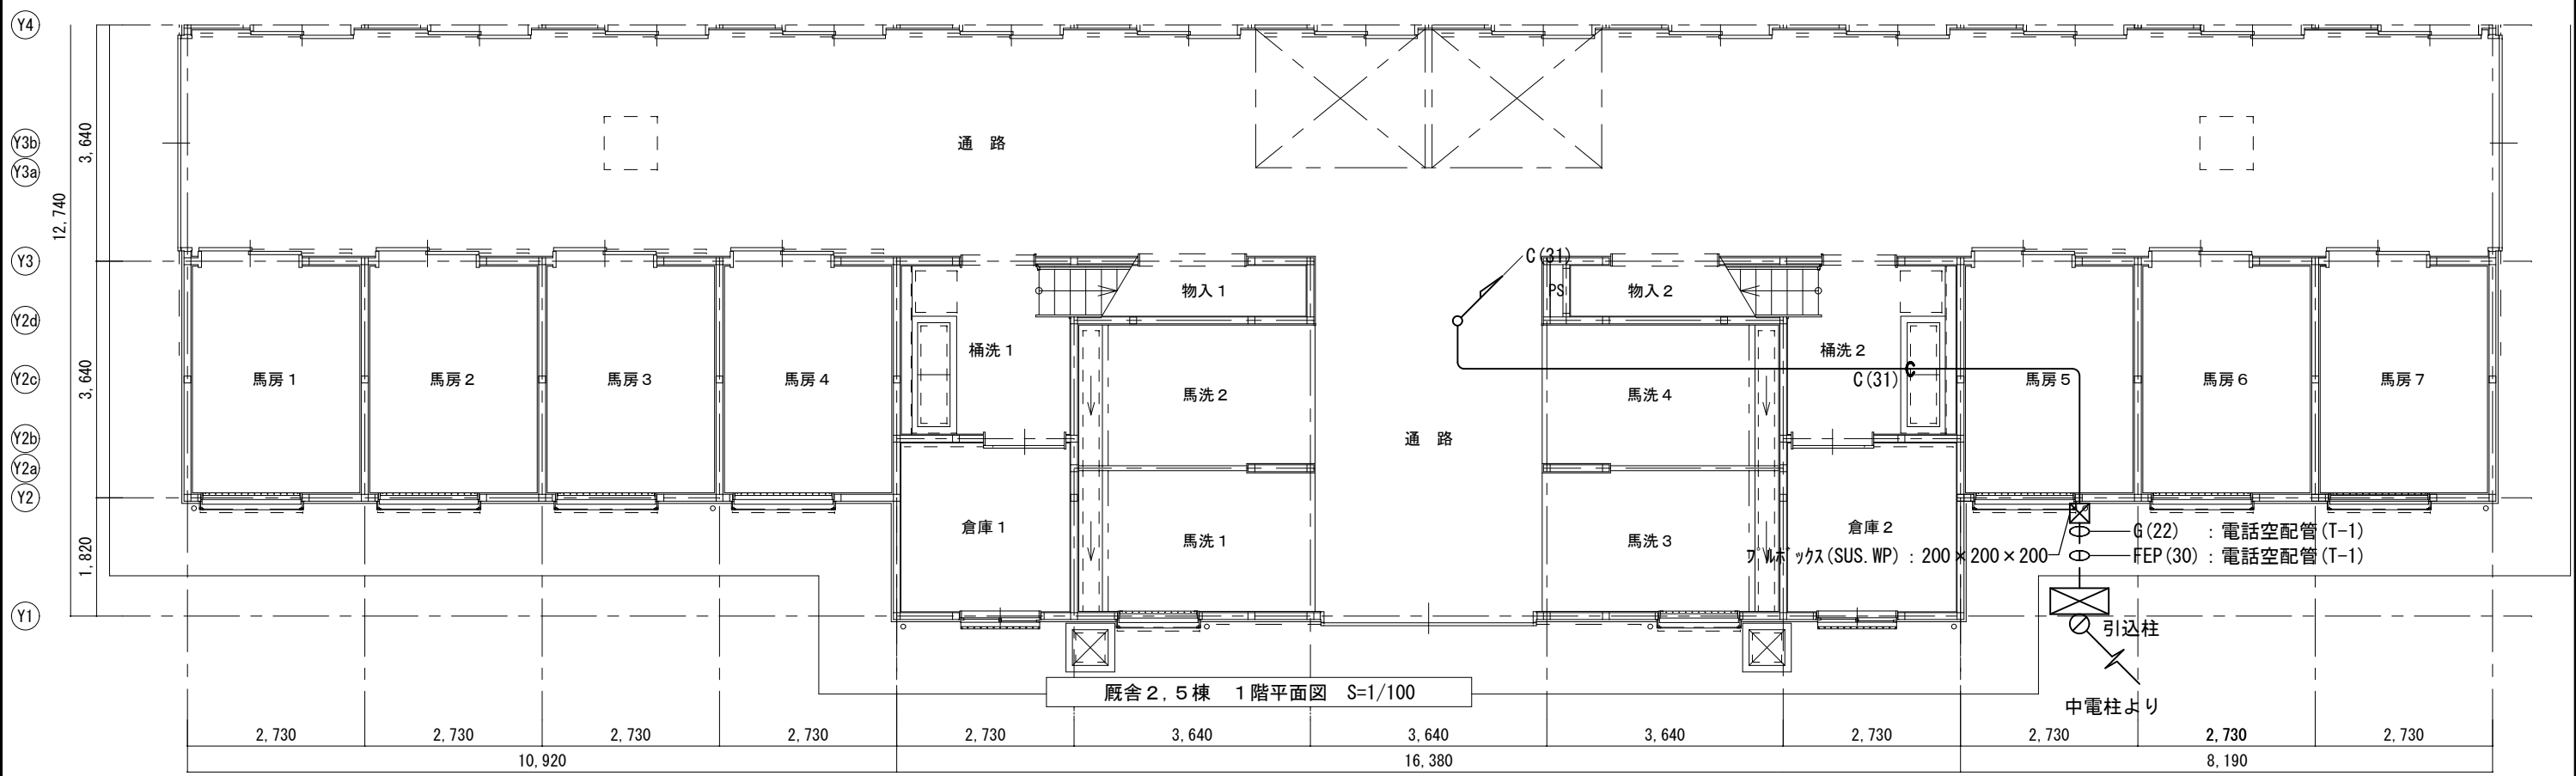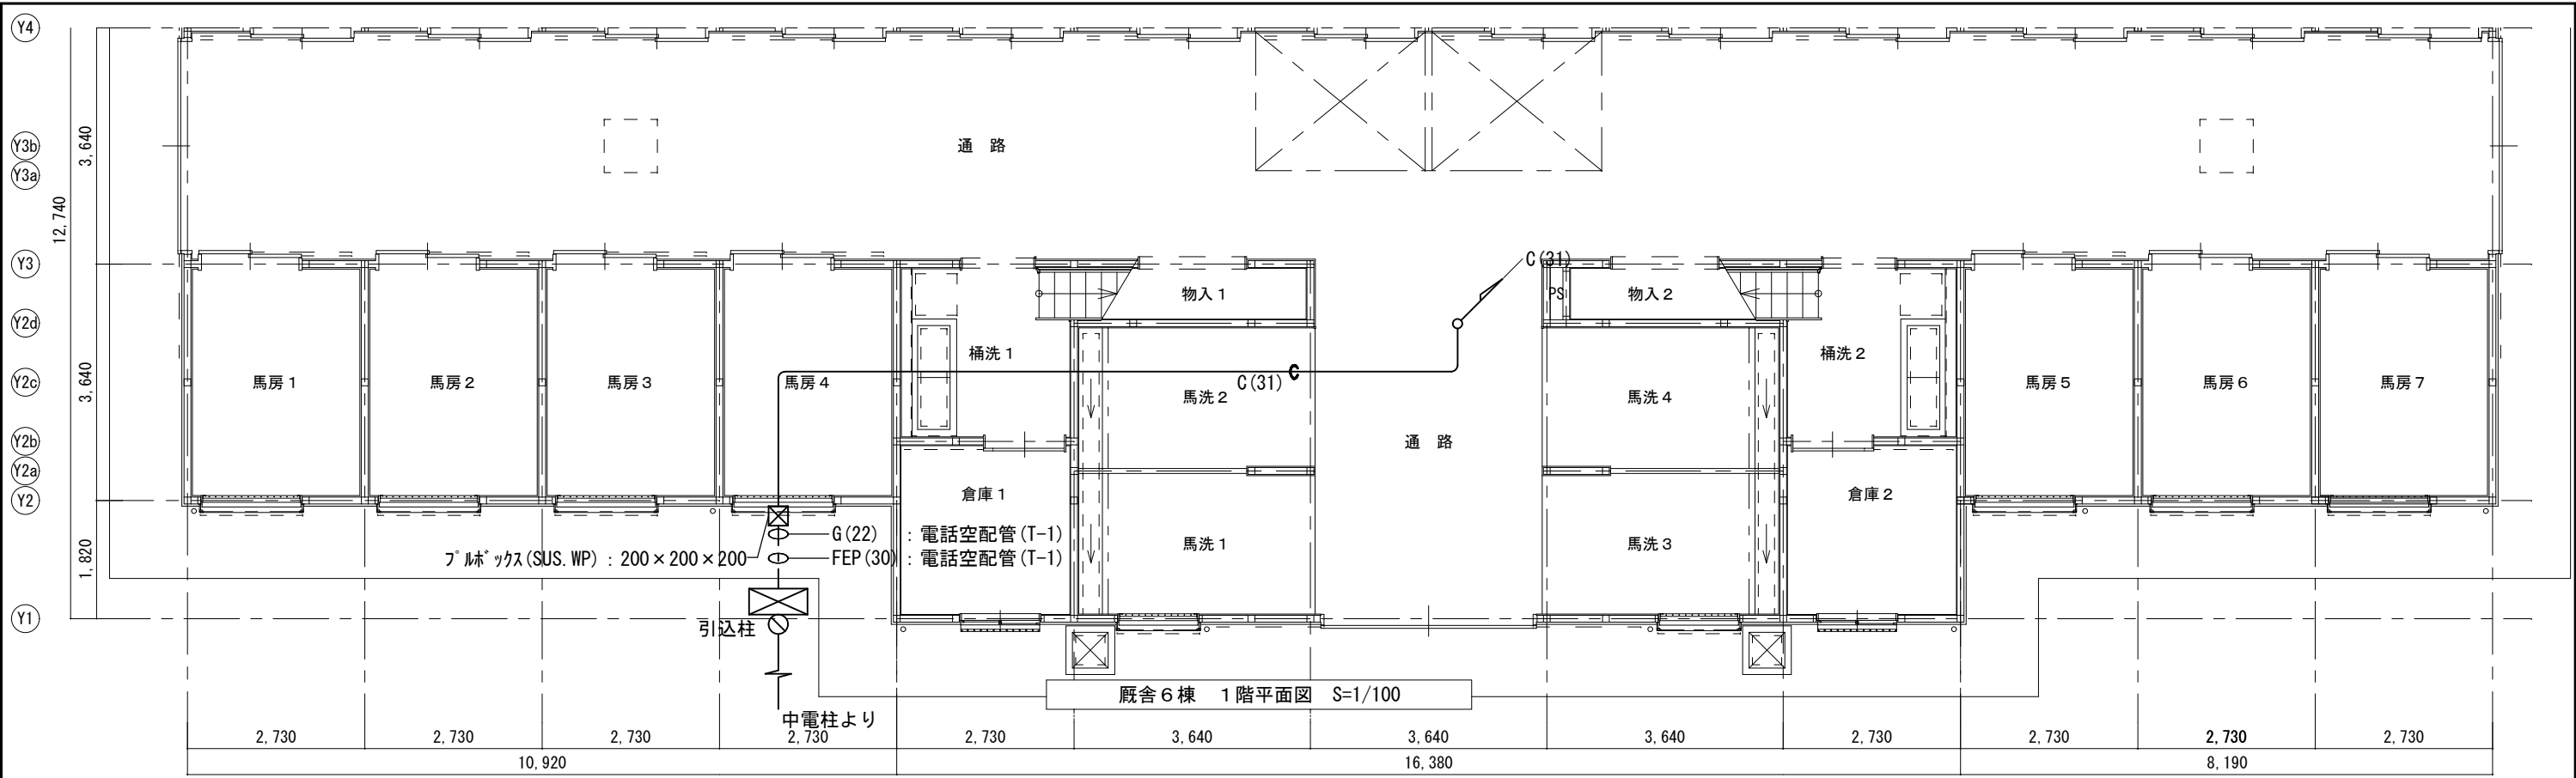

岐阜県地方競馬組合			
工事名	本場厩舎新築工事		
種別	厩舎2, 5, 6棟 弱電設備1階平面図	図面番号	E 023 / 045
縮尺	1/100	作成年月	令和 7年 5月
設計者	株式会社 トクオ		
一級建築士氏名印	大臣登録 第366289号 溝川 誠 印		

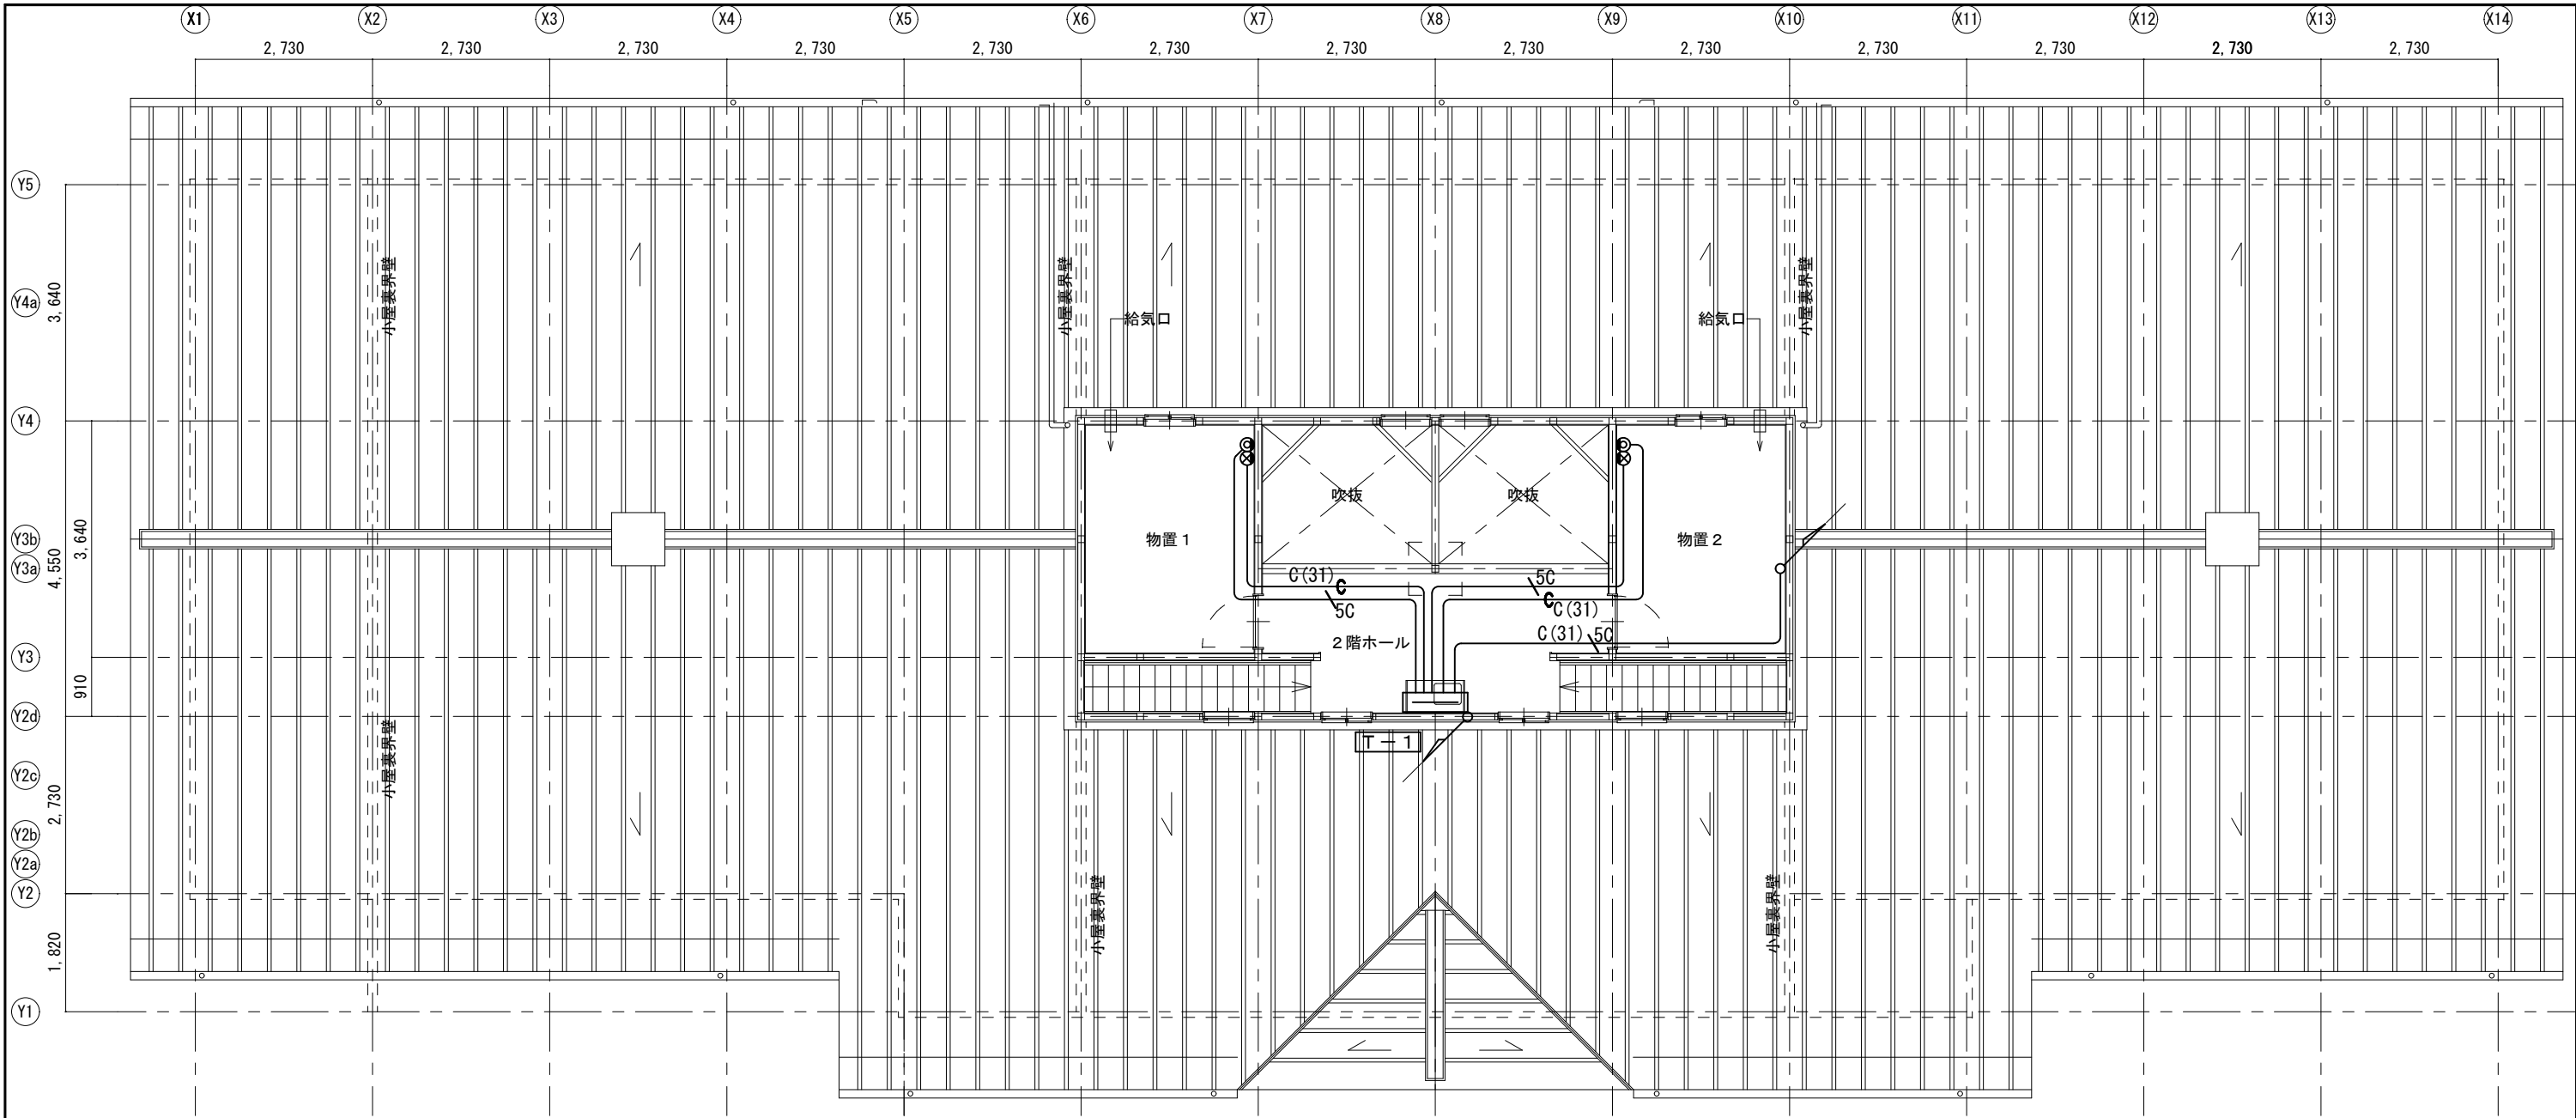

厩舎 2, 5, 6 棟 2階平面図 S=1/100

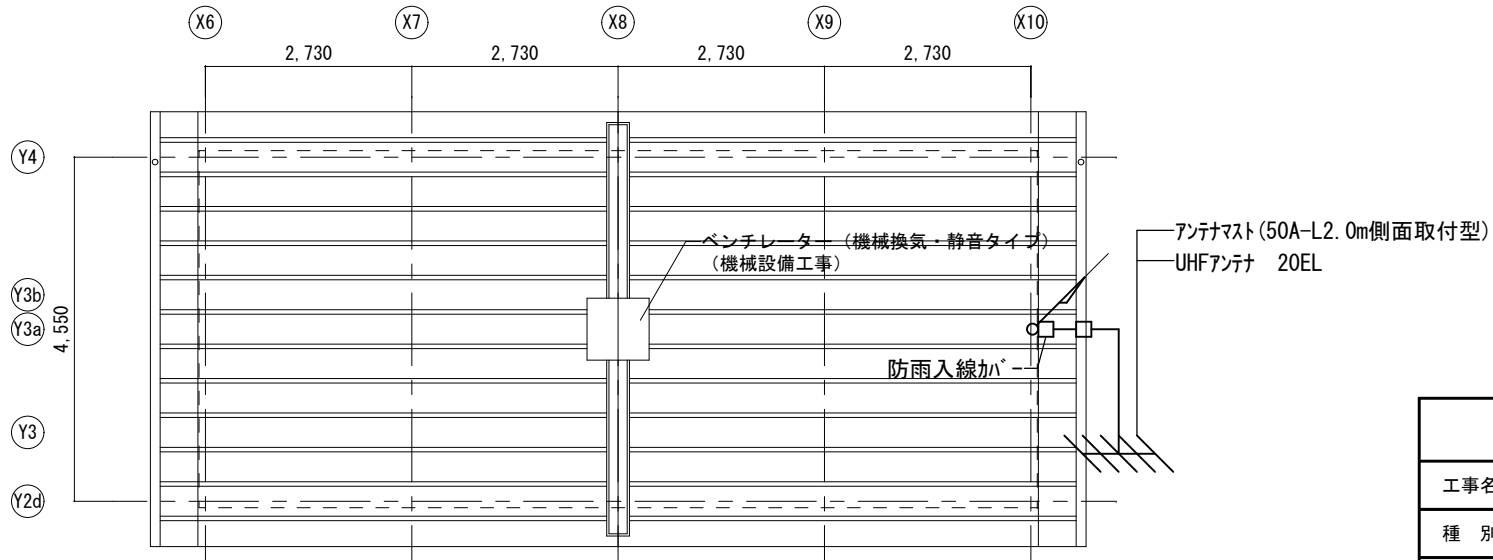


厩舎 2, 5, 6 棟 屋根伏図 S=1/100

凡例 ※特記なき場合は下記による。

記号	名称・摘要
◎	TVシヤック(壁付)
⊗	ブラケット(壁付・角)
5C	EM-5C-FB C(31) : TV共聴 C(31)
C(**)	C(31) : TEL C(31)


T-1 鋼板製壁掛型 (500×400×250:参考)

TEL:5P
光 : スペー
LAN : HUBスペー
TV : 2分配器 (4K・8K対応)
コンセント : 2P15A×2

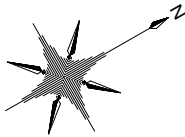


岐 阜 県 地 方 競 馬 組 合				
工事名	本場厩舎新築工事			
種 別	厩舎 2, 5, 6 棟 弱電設備 2 階平面図	図面番号	E 024 / 045	
縮 尺	1/100	作成年月	令和 7年 5月	
設計者		株 式 会 社 ト ク オ		
一級建築士氏名印		大臣登録 第366289号 溝川 誠 印		


L M－ 1 引込開閉器盤 SUS製屋外壁掛形(防湿型) 引込柱に設置

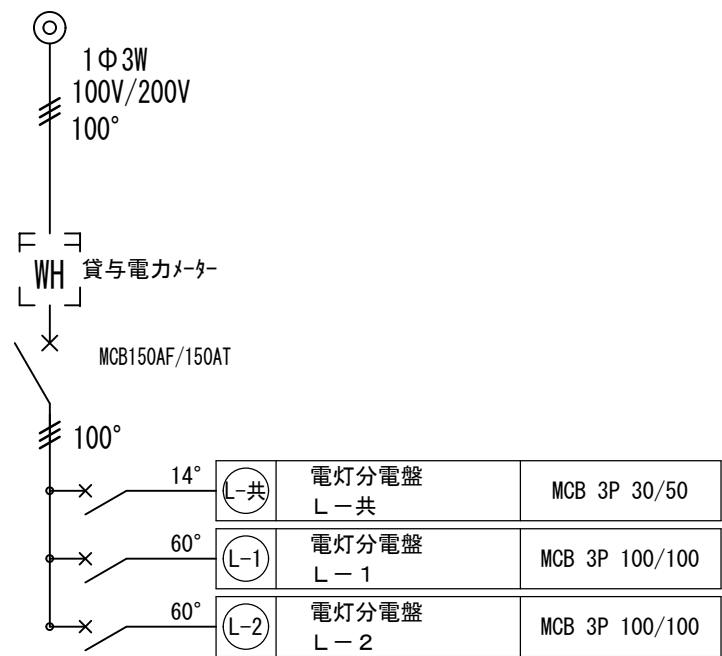


L－ 1 電灯分電盤 鋼板製屋内壁掛形

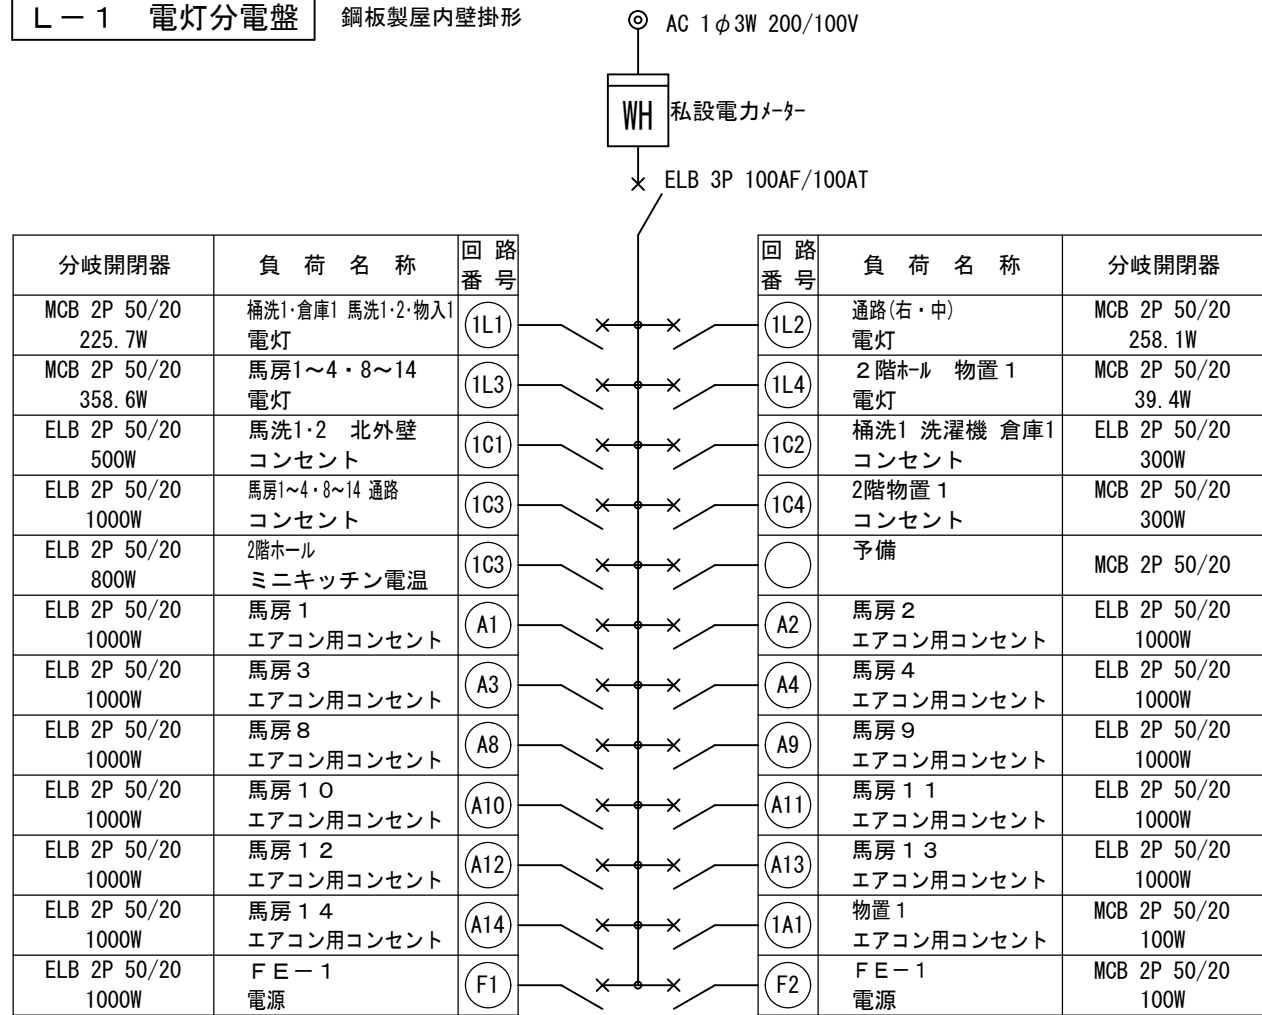


L－ 2 電灯分電盤 鋼板製屋内壁掛形

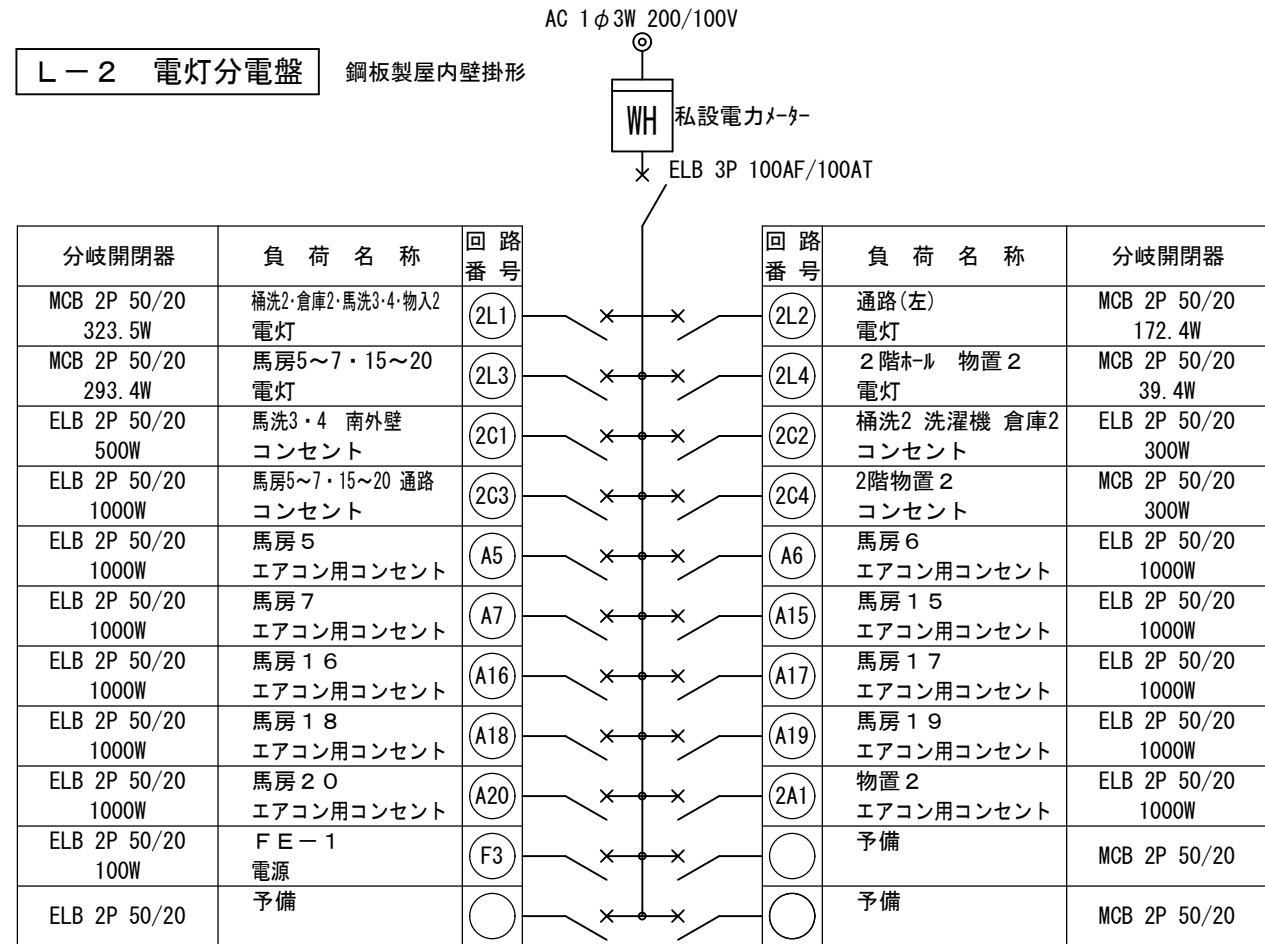


L－共 電灯分電盤 鋼板製屋内壁掛形

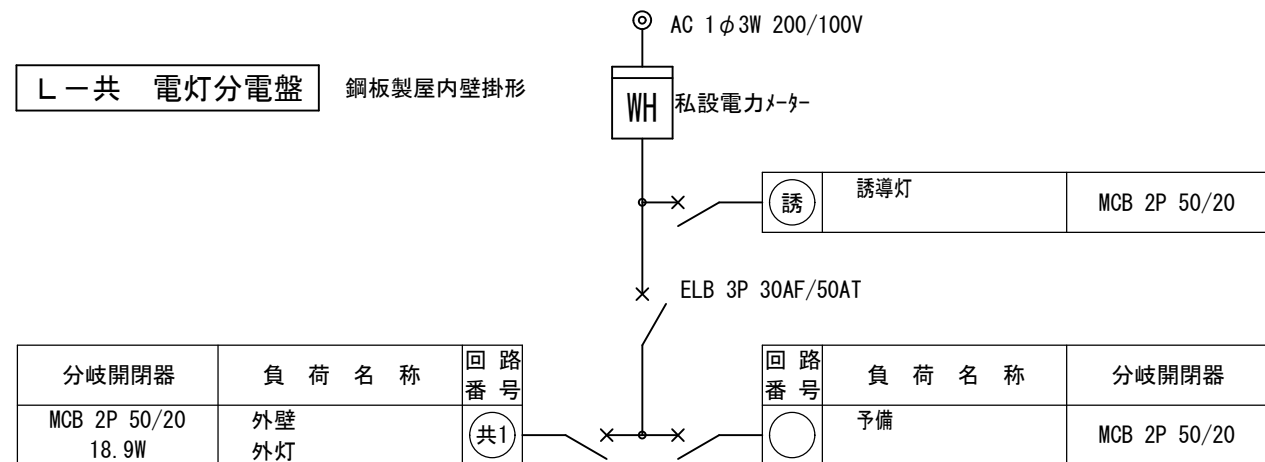


岐 阜 県 地 方 競 馬 組 合				
工事名	本場厩舎新築工事			
種 別	厩舎7棟 分電盤結線図	図面番号	E 025 / 045	
縮 尺	NS	作成年月	令和 7年 5月	
設計者		株 式 会 社 ト ク オ		
一級建築士氏名印		大臣登録 第366289号 溝川 誠 印		

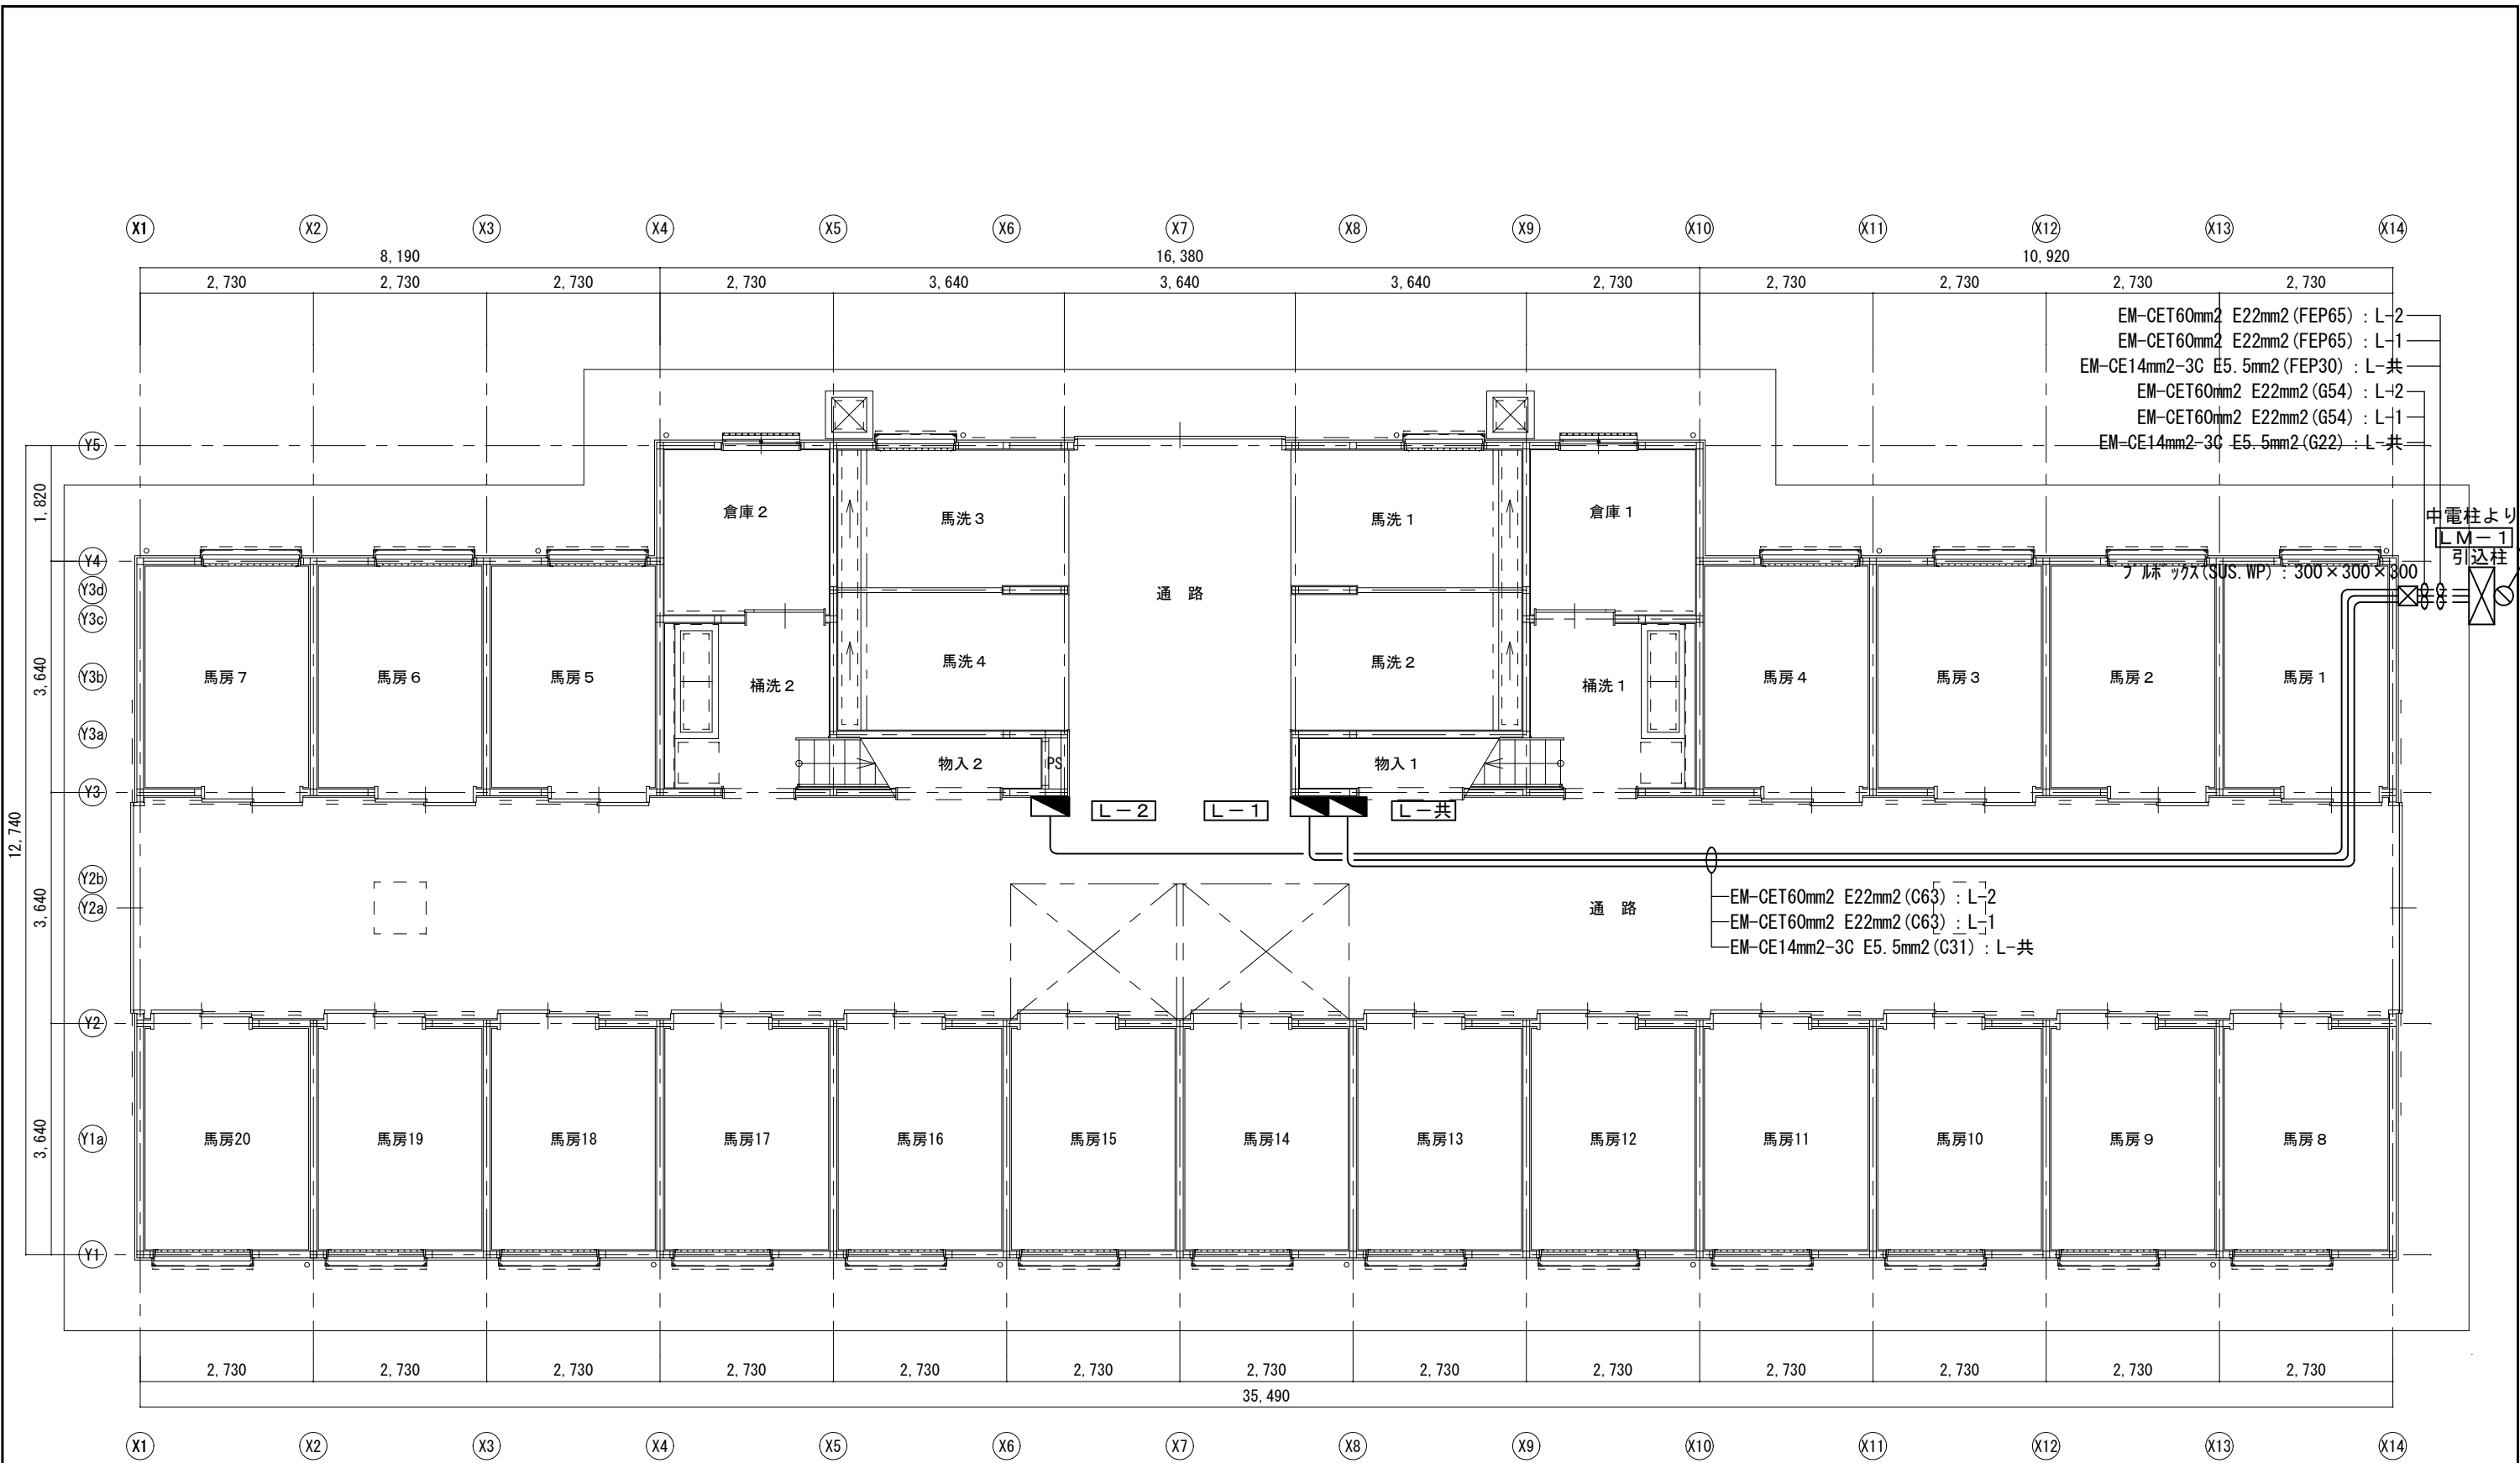

厩舎7棟 1階平面図 S=1/100

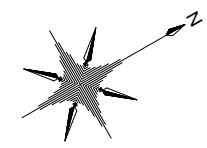


岐 阜 県 地 方 競 馬 組 合				
工事名	本場厩舎新築工事			
種 別	厩舎 7 棟 幹線設備 1 階平面図		図面番号	E 026 / 045
縮 尺	1/100	作成年月	令和 7 年 5 月	
設計者		株 式 会 社 ト ク オ		
一級建築士氏名印		大臣登録 第366289号 溝川 誠 印		

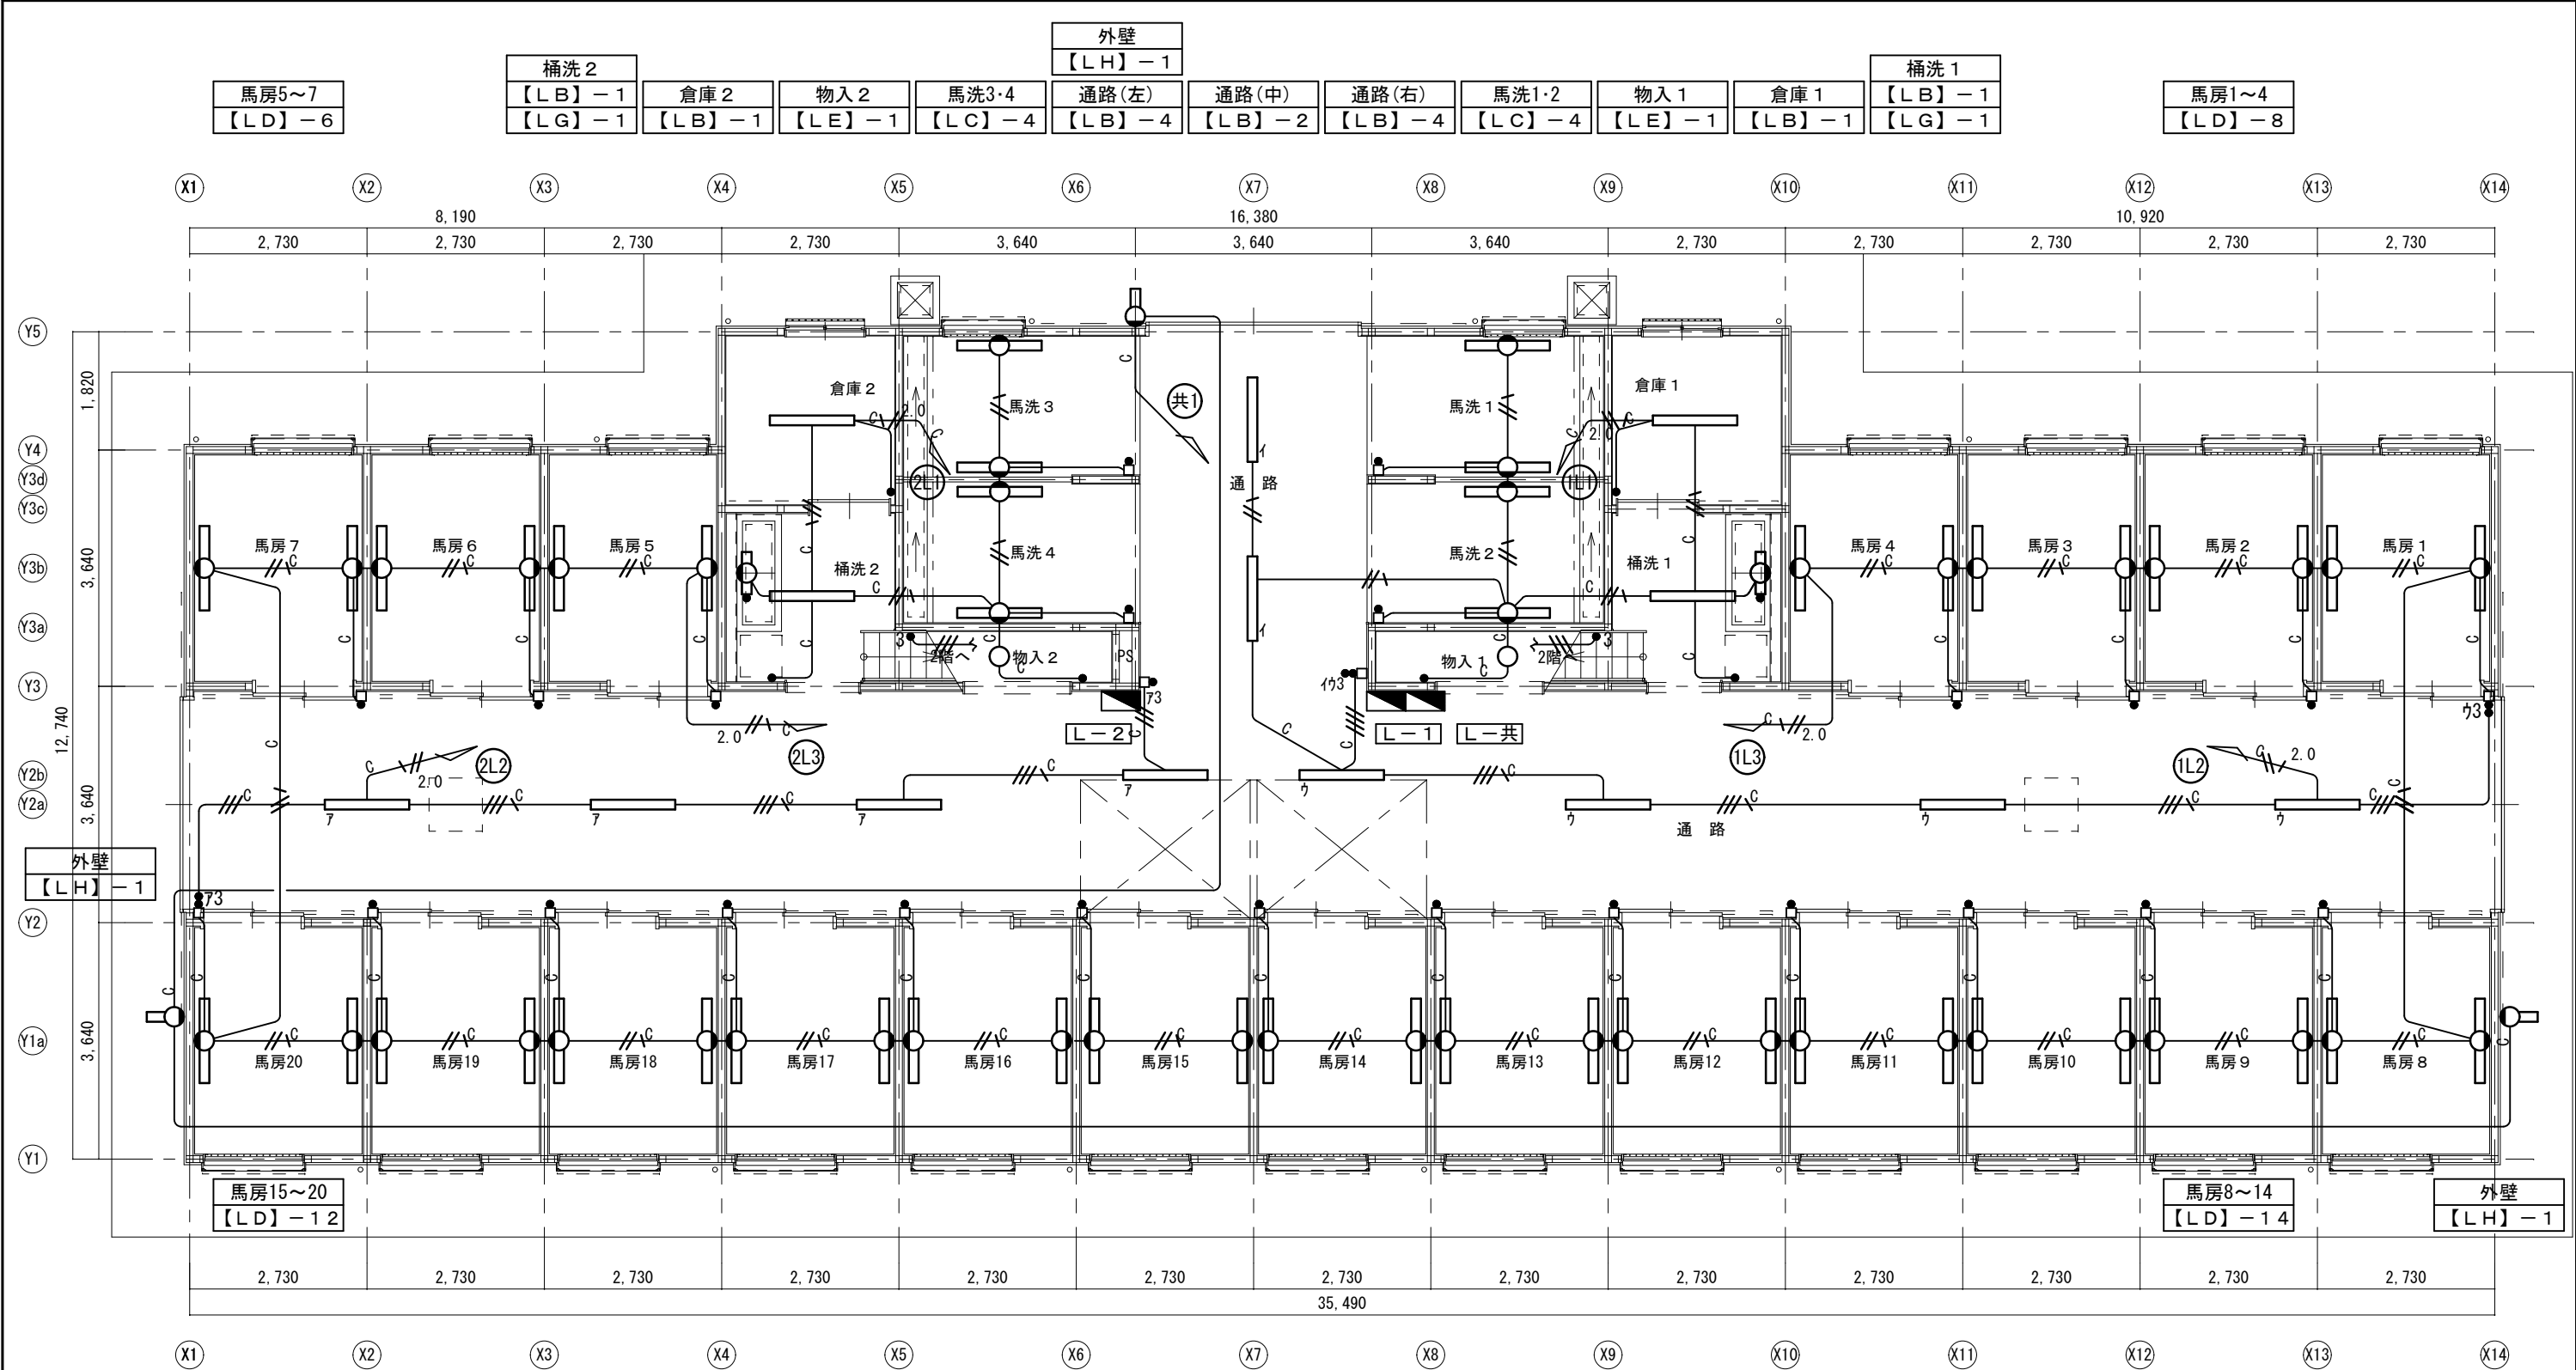


厩舎7棟 1階平面図 S=1/100

凡例 ※特記なき場合は下記による。

記号	名称・摘要	記号	名称・摘要
●	タンブスイッチ 1P15A×1	——	EM-EEF1. 6-2C 天井コロガシ, 立下露出C(19)
●L	タンブスイッチ(確認表示灯付) 1P15A×1	——C	EM-EEF1. 6-2C C(19)
●3	タンブスイッチ(3路) 3W15A×1	——//C	EM-EEF1. 6-3C C(19)
●WP	タンブスイッチ(防水) 1P15A×1	——//C	EM-EEF1. 6-3C C(19)
□	ガード付スイッチ 1P15A×1	——//C	EM-EEF1. 6-2C+2C C(25)
□	ガード付スイッチ 1P15A×2	——//C	EM-EEF1. 6-2C+2C C(25)
□3	ガード付スイッチ 1P15A×1+3W15A×1	——//C	EM-EEF2. 0-3C C(25)
□3	ガード付スイッチ 3W15A×1		

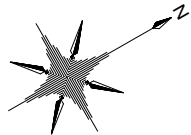


岐阜県地方競馬組合			
工事名	本場厩舎新築工事		
種別	厩舎7棟 電灯設備1階平面図	図面番号	E 027 / 045
縮尺	1/100	作成年月	令和 7年 5月
設計者	株式会社 トクオ		
一級建築士氏名印	大臣登録 第366289号 溝川 誠 印		

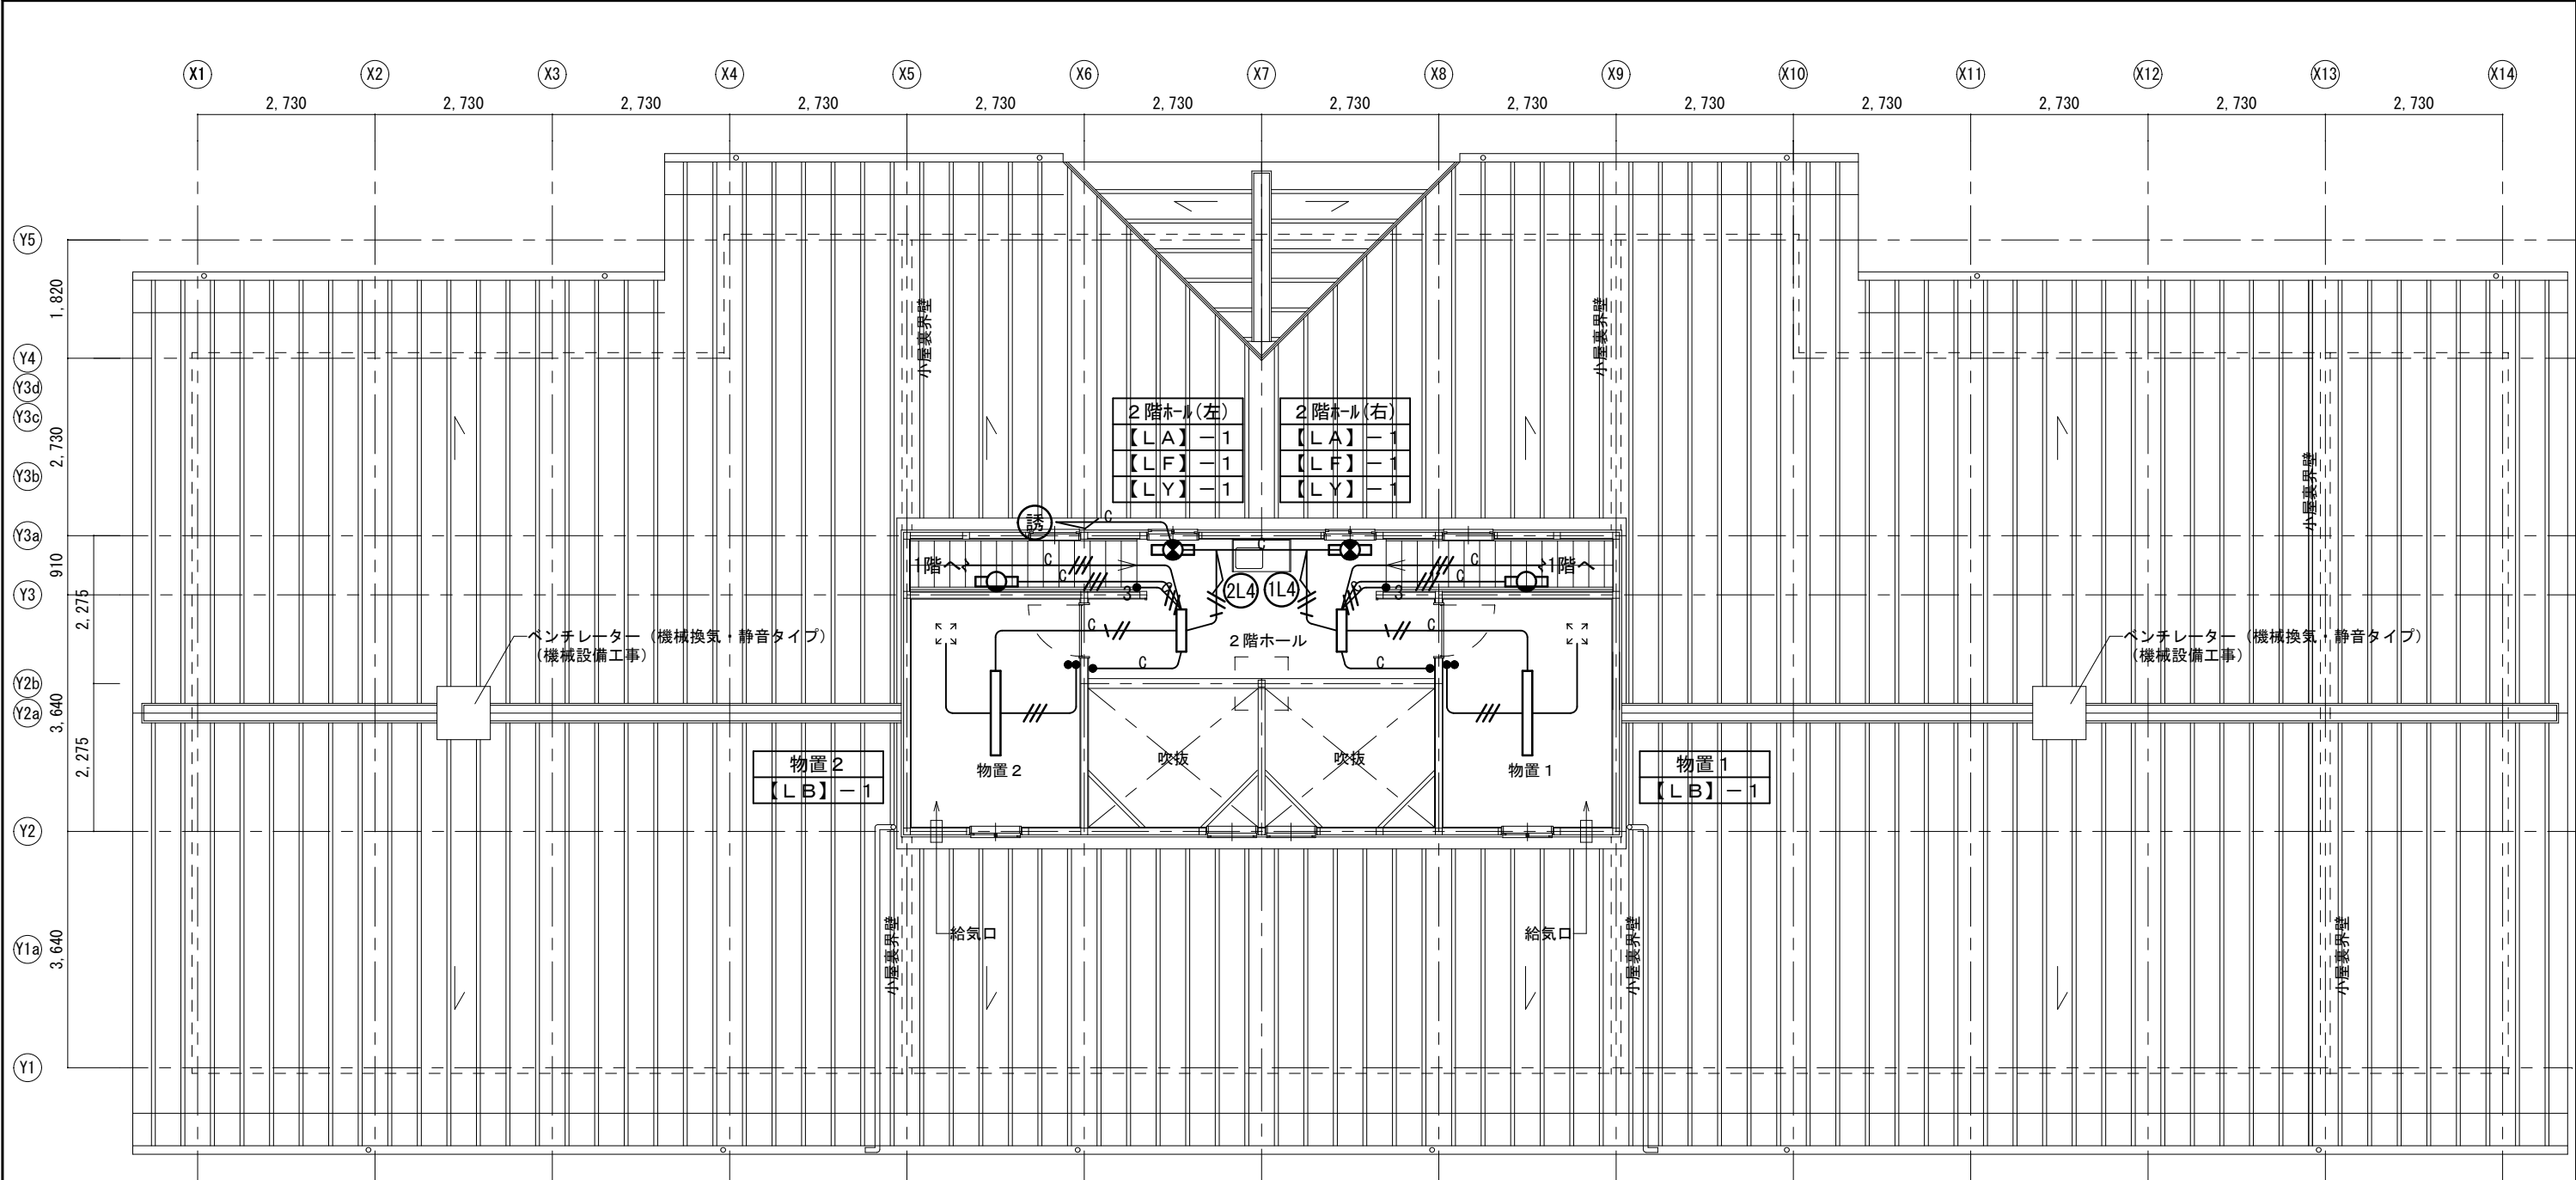


凡例 ※特記なき場合は下記による。

記号	名称・摘要	
●	タンポスイッチ	1P15A×1
●●	タンポスイッチ	1P15A×2
●L	タンポスイッチ(確認表示灯付)	1P15A×1
●3	タンポスイッチ(3路)	3W15A×1
●WP	タンポスイッチ(防水)	1P15A×1
□	ガード付スイッチ	1P15A×1
□●	ガード付スイッチ	1P15A×2
□3	ガード付スイッチ	1P15A×1+3W15A×1
□3	ガード付スイッチ	3W15A×1
—	EM-EEF1. 6-2C	天井コログシ, 壁内PF (16)
—	EM-EEF1. 6-3C	天井コログシ, 壁内PF (16)
—	EM-EEF1. 6-3C	天井コログシ, 壁内PF (16)
—	EM-EEF1. 6-2C+2C	天井コログシ, 壁内PF (22)
—	EM-EEF1. 6-2C+2C	天井コログシ, 壁内PF (22)
—	EM-EEF2. 0-3C	天井コログシ, 壁内PF (22)
—	EM-EEF1. 6-2C	C (19)
—	EM-EEF1. 6-3C	C (19)
—	EM-EEF1. 6-3C	C (19)
—	EM-EEF1. 6-2C+2C	C (25)
—	EM-EEF1. 6-2C+2C	C (25)
—	EM-EEF2. 0-3C	C (25)

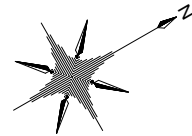


厩舎 7 棟 2 階平面図 S=1/100

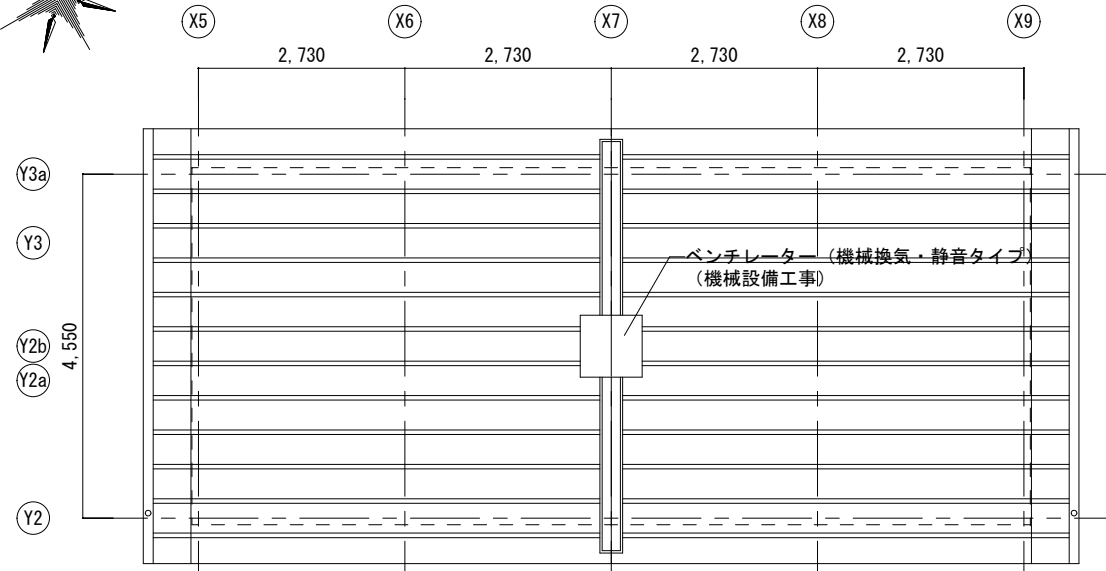

厩舎 7 棟 屋根伏図 S=1/100

岐 阜 県 地 方 競 馬 組 合				
工 事 名	本場厩舎新築工事			
種 別	厩舎 7 棟 電灯設備 2 階平面図	図面番号	E 028 / 045	
縮 尺	1/100	作成年月	令和 7 年 5 月	
設計者		株 式 会 社 ト ク オ		
一級建築士氏名印		大臣登録 第366289号 溝川 誠 印		

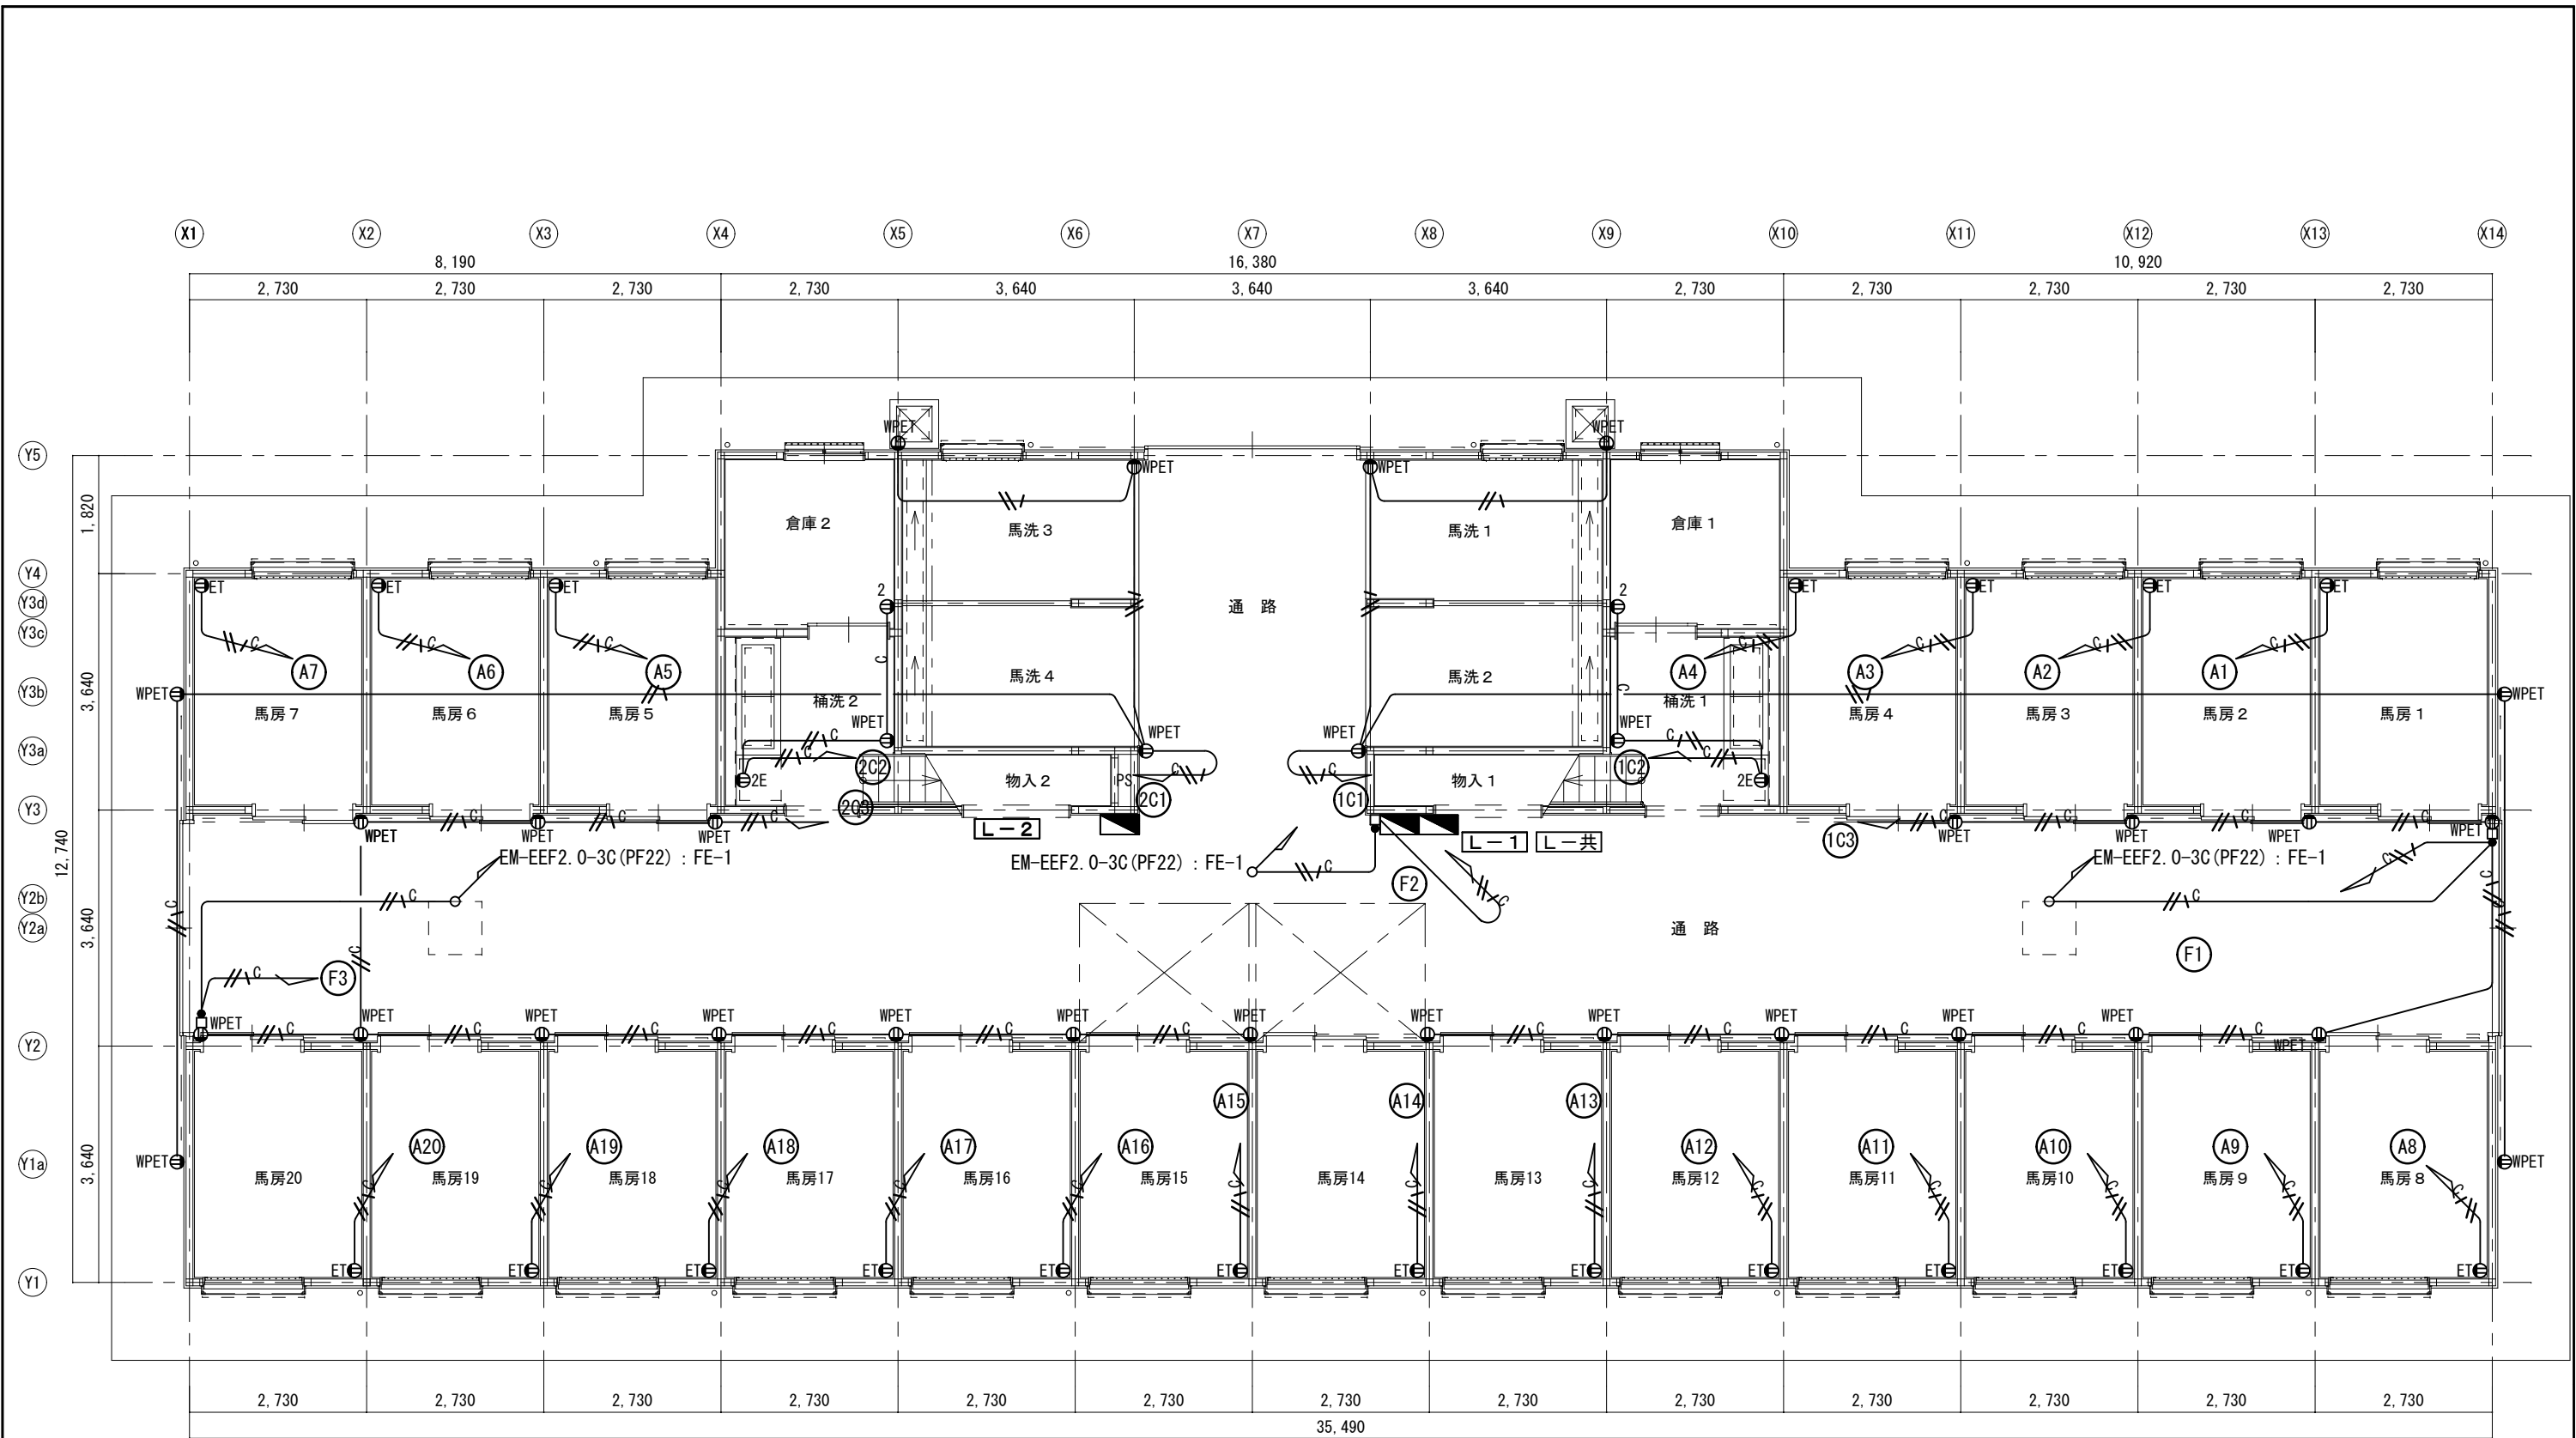


X1 X2 X3 X4 X5 X6 X7 X8 X9 X10 X11 X12 X13 X14

Y5 Y4 Y3d Y3c Y3b Y3a Y3 Y2b Y2a Y2 Y1a Y1


凡例 ※特記なき場合は下記による。

記号	名称・摘要
⊕WPET	防水コンセント 2P15A×2 接地端子付
⊕2	コンセント 2P15A×2
⊕2E	コンセント 2P15A×2 接地端子付
⊕ET	コンセント 2P15A×1 接地端子付
—//—	EM-EEF2. 0-2C 天井コロガシ, 立下露出C(19)
—//\—	EM-EEF2. 0-3C 天井コロガシ, 立下露出C(25)
—//C—	EM-EEF2. 0-2C C(19)
—//\C—	EM-EEF2. 0-3C C(25)

厩舎7棟 1階平面図 S=1/100

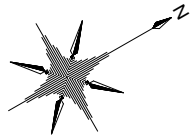



岐阜県地方競馬組合			
工事名	本場厩舎新築工事		
種 別	厩舎7棟 コンセント設備1階平面図	図面番号	E 029 / 045
縮 尺	1/100	作成年月	令和 7年 5月
設計者	株式会社 トクオ		
一級建築士氏名印	大臣登録 第366289号 溝川 誠 印		

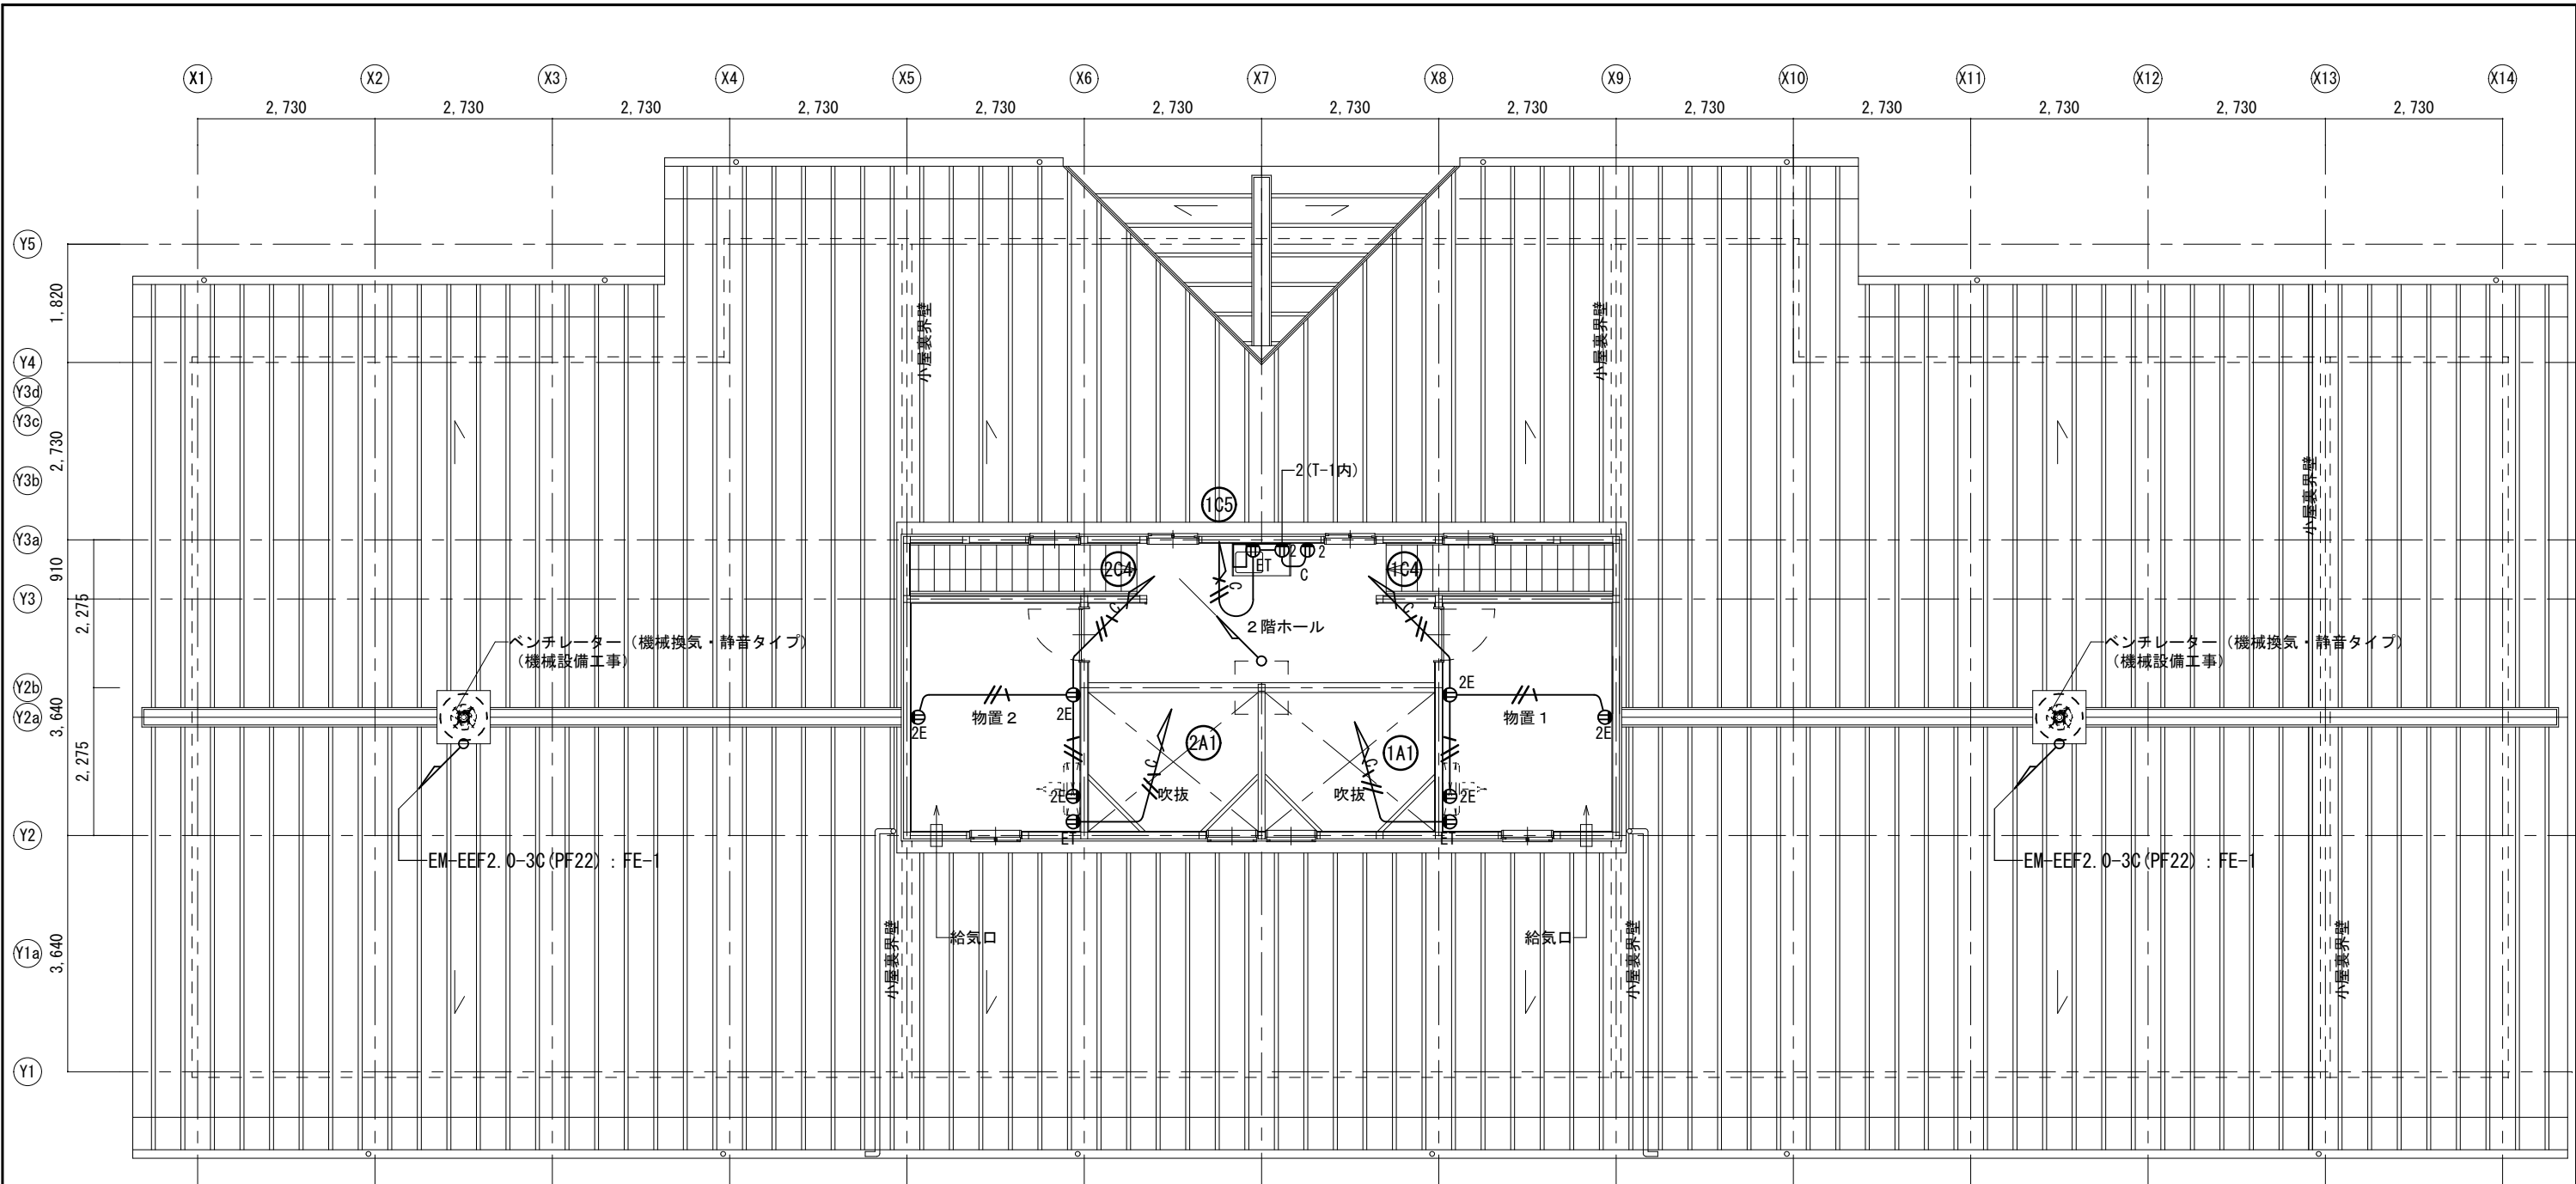

厩舎7棟 2階平面図 S=1/100


凡例 ※特記なき場合は下記による。

記号	名称・摘要	
⊕WPET	防水コンセント	2P15A×2 接地端子付
⊕2	コンセント	2P15A×2
⊕2E	コンセント	2P15A×2 接地端子付
⊕ET	コンセント	2P15A×1 接地端子付
—//—	EM-EEF2.0-2C	天井コログシ, 壁内PF (22)
—//\—	EM-EEF2.0-3C	天井コログシ, 壁内PF (22)
—//C—	EM-EEF2.0-2C	C (19)
—//\C—	EM-EEF2.0-3C	C (25)

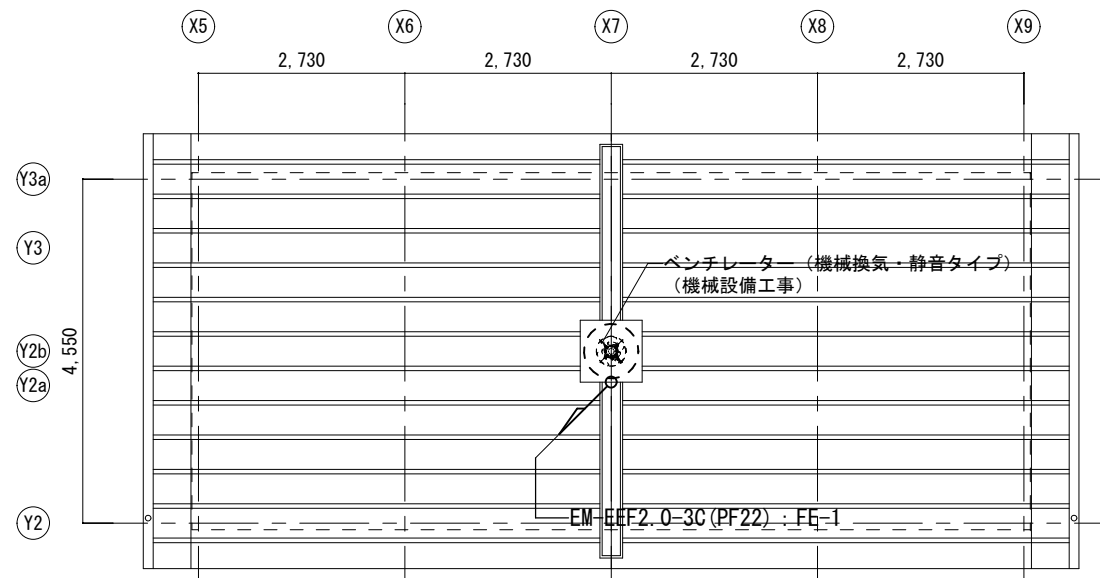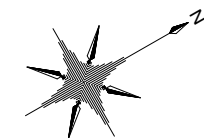


厩舎7棟 屋根伏図 S=1/100


岐阜県地方競馬組合				
工事名	本場厩舎新築工事			
種 別	厩舎7棟 コンセント設備2階平面図		図面番号	E 030 / 045
縮 尺	1/100	作成年月	令和 7年 5月	
設計者		株 式 会 社 ト ク オ		
一級建築士氏名印		大臣登録 第366289号 溝川 誠 印		

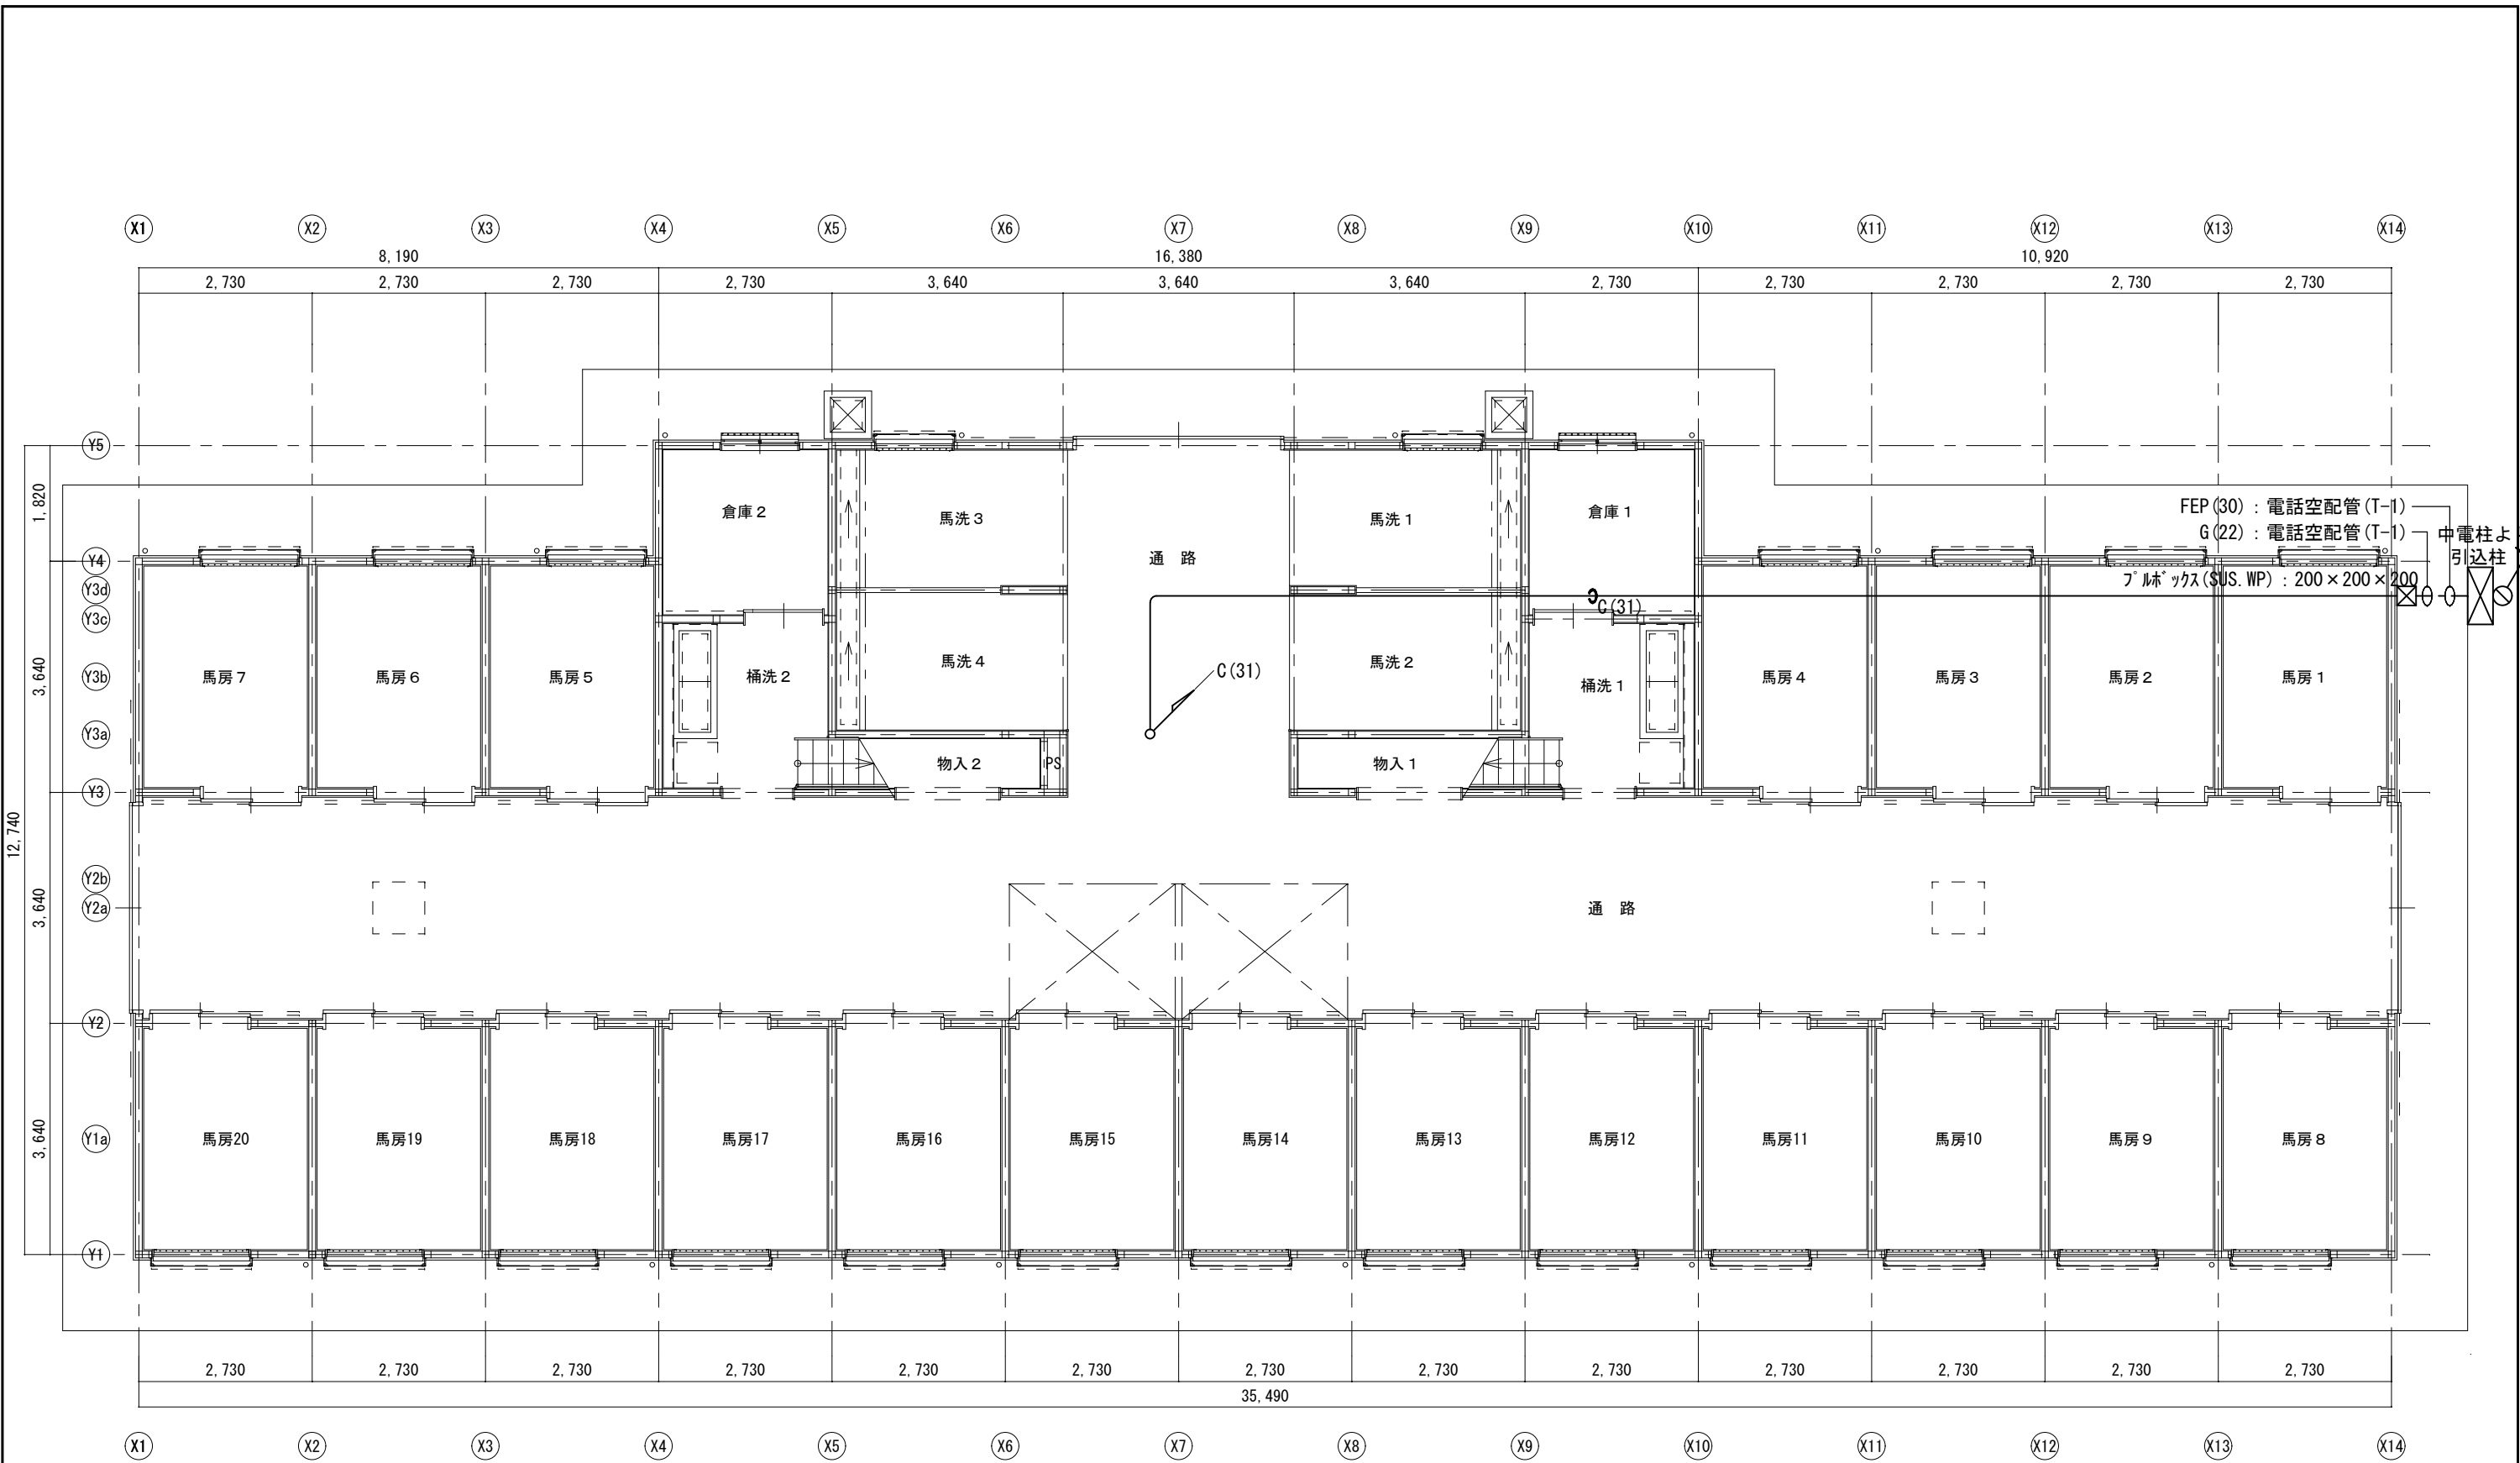


厩舎7棟 1階平面図 S=1/100

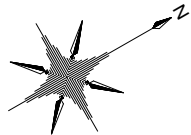

岐阜県地方競馬組合			
工事名	本場厩舎新築工事		
種別	厩舎7棟 弱電設備1階平面図	図面番号	E 031 / 045
縮尺	1/100	作成年月	令和 7年 5月
設計者	株式会社 トクオ		
一級建築士氏名印	大臣登録 第366289号 溝川 誠 印		

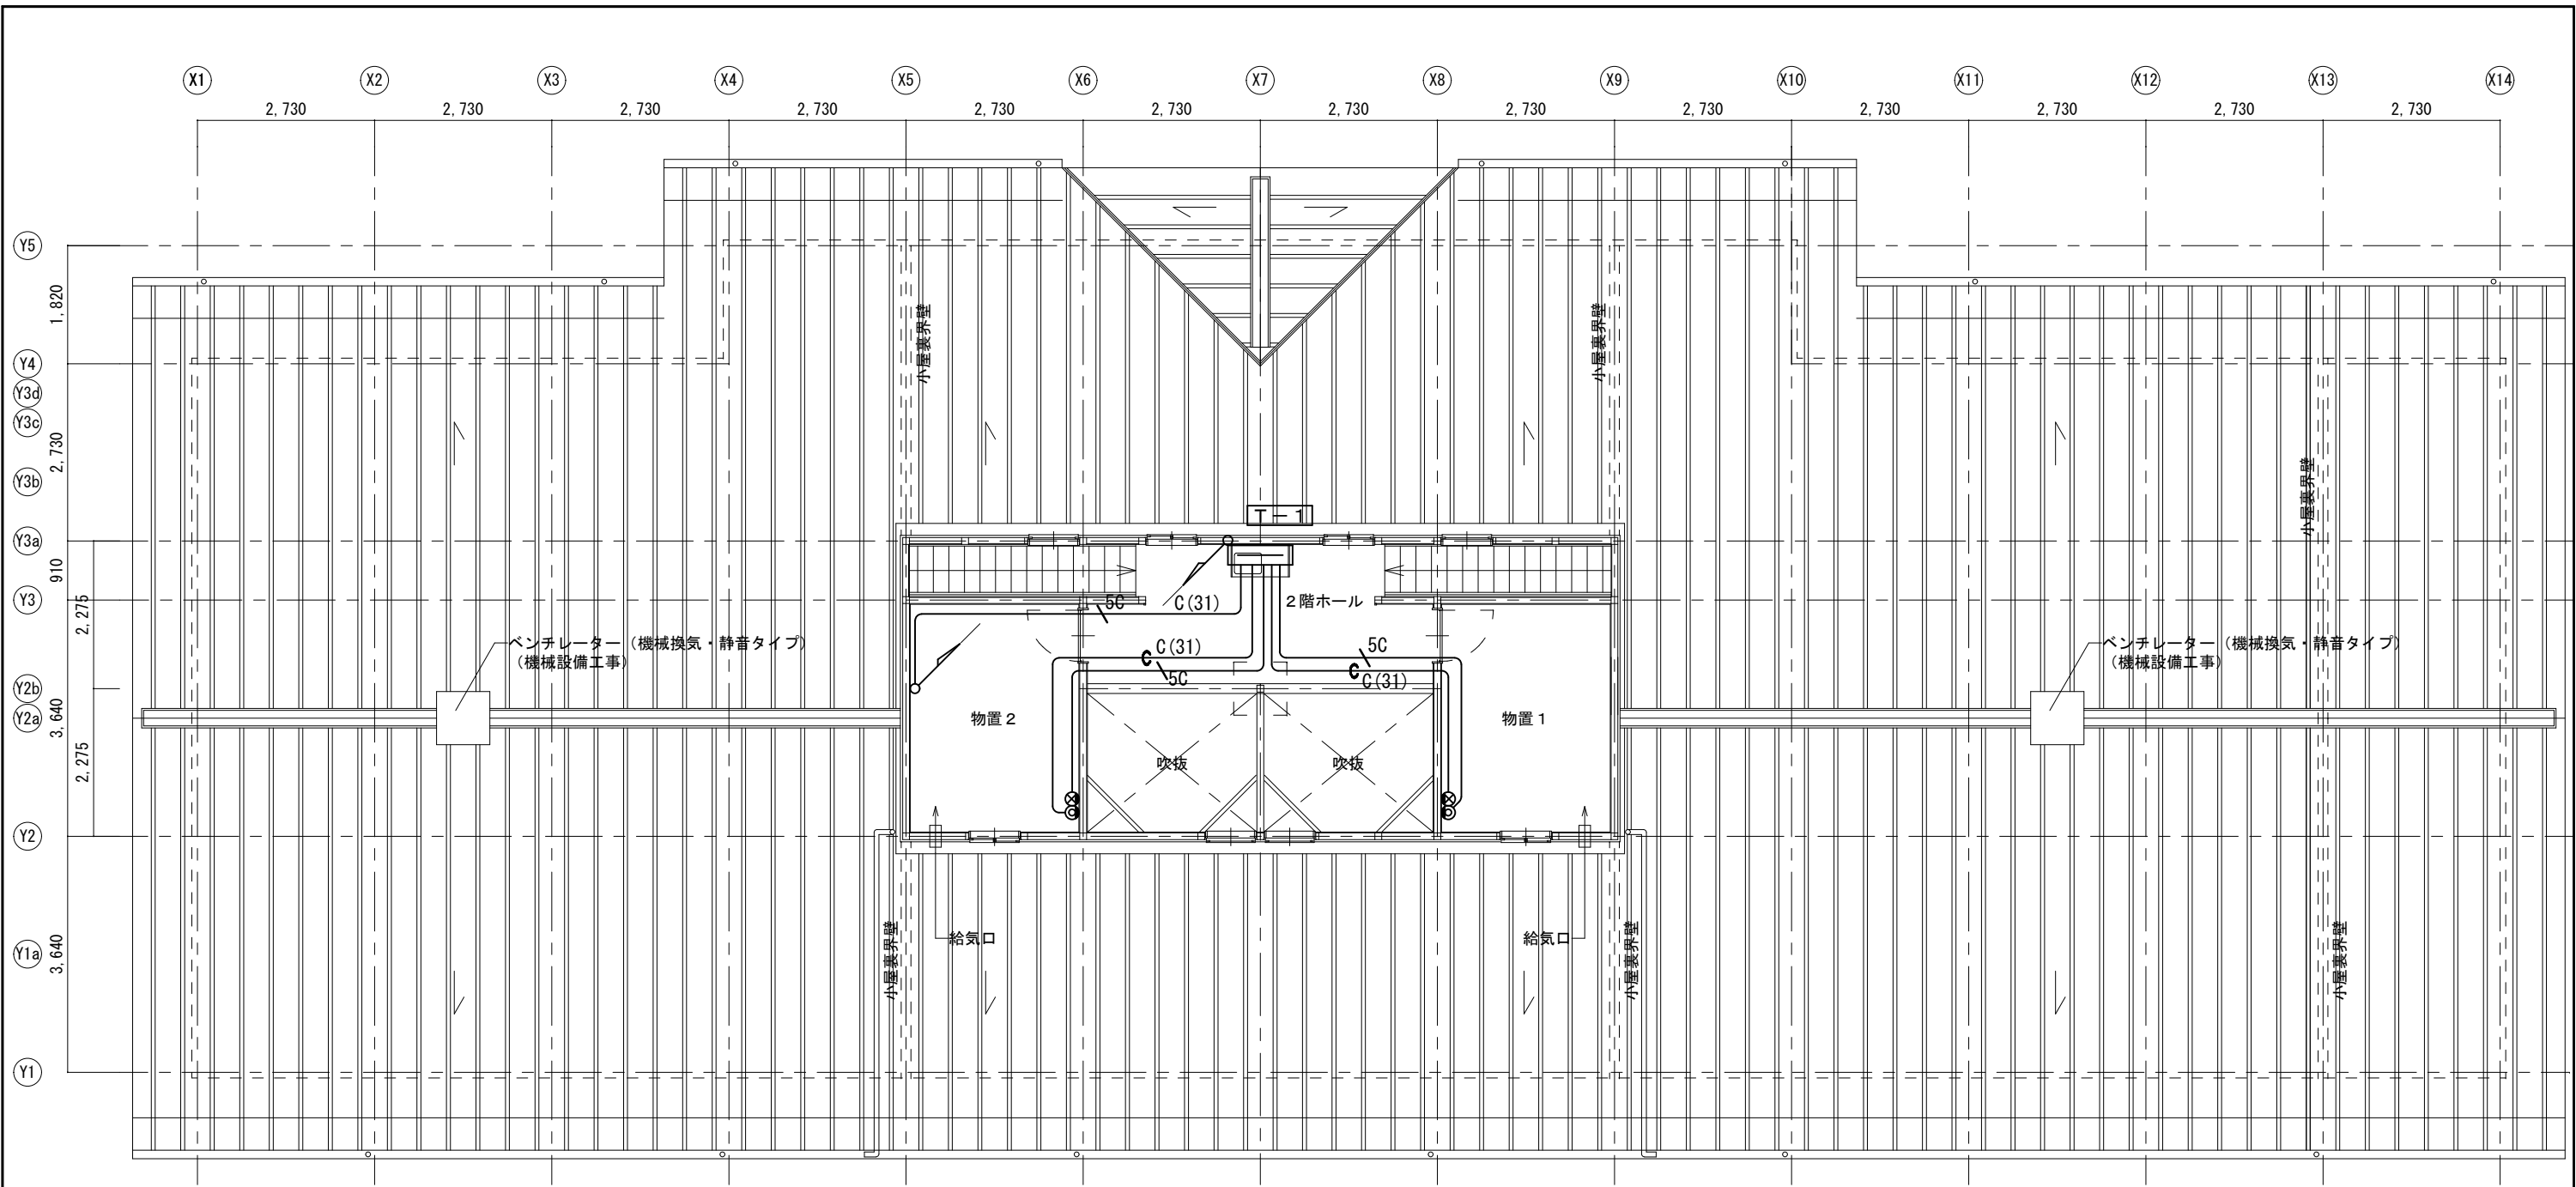

厩舎7棟 2階平面図 S=1/100

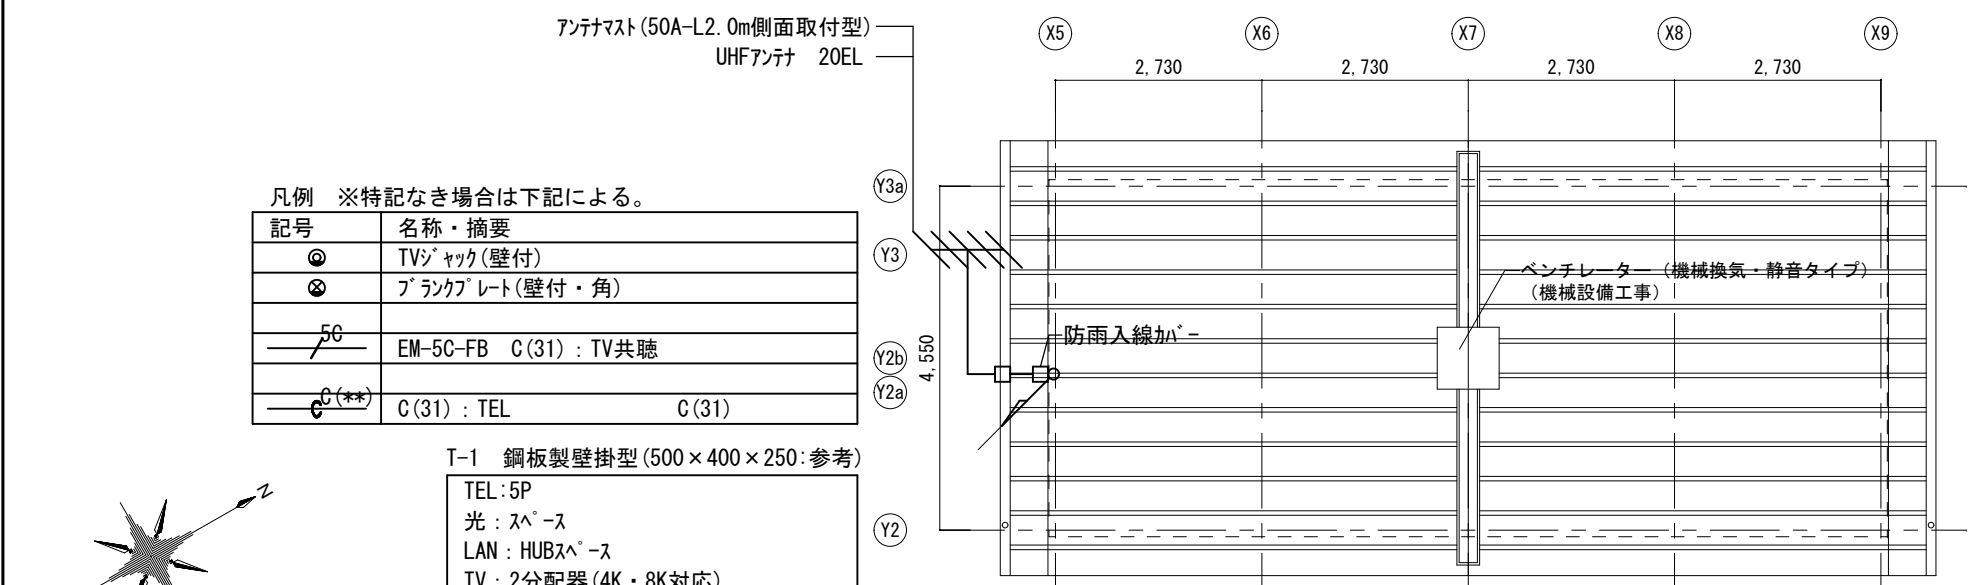

厩舎7棟 屋根伏図 S=1/100

凡例 ※特記なき場合は下記による。


記号	名称・摘要
⊙	TVジャック(壁付)
⊗	ブランクプレート(壁付・角)
5C	EM-5C-FB C(31) : TV共聴
C(**)	C(31) : TEL C(31)

T-1 鋼板製壁掛型(500×400×250:参考)


TEL:5P
光 : スペース
LAN : HUBスペース
TV : 2分配器(4K・8K対応)
コンセント : 2P15A×2

岐阜県地方競馬組合			
工事名	本場厩舎新築工事		
種別	厩舎7棟 弱電設備2階平面図	図面番号	E 032 / 045
縮尺	1/100	作成年月	令和 7年 5月
設計者	株式会社 トクオ		
一級建築士氏名印	大臣登録 第366289号 溝川 誠 印		


LM-1 引込開閉器盤 SUS製屋外壁掛形(防湿型) 引込柱に設置

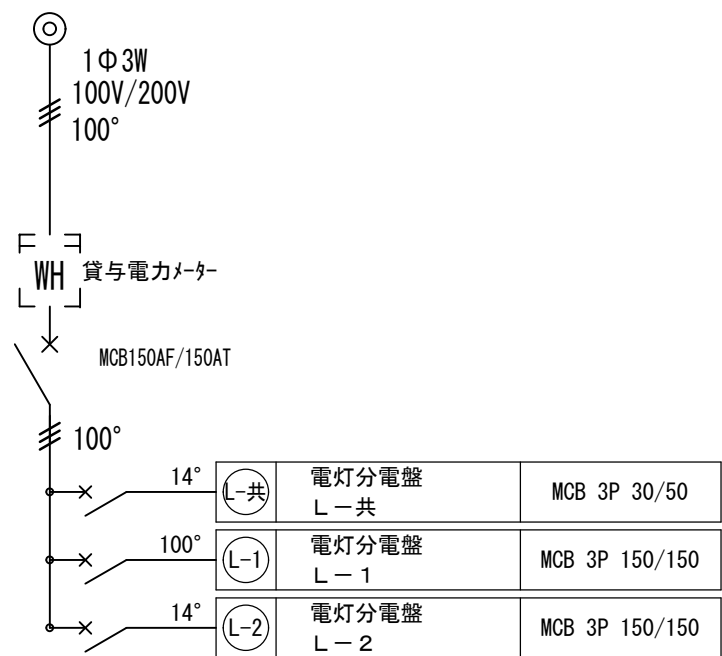


L-1 電灯分電盤 鋼板製屋内壁掛形

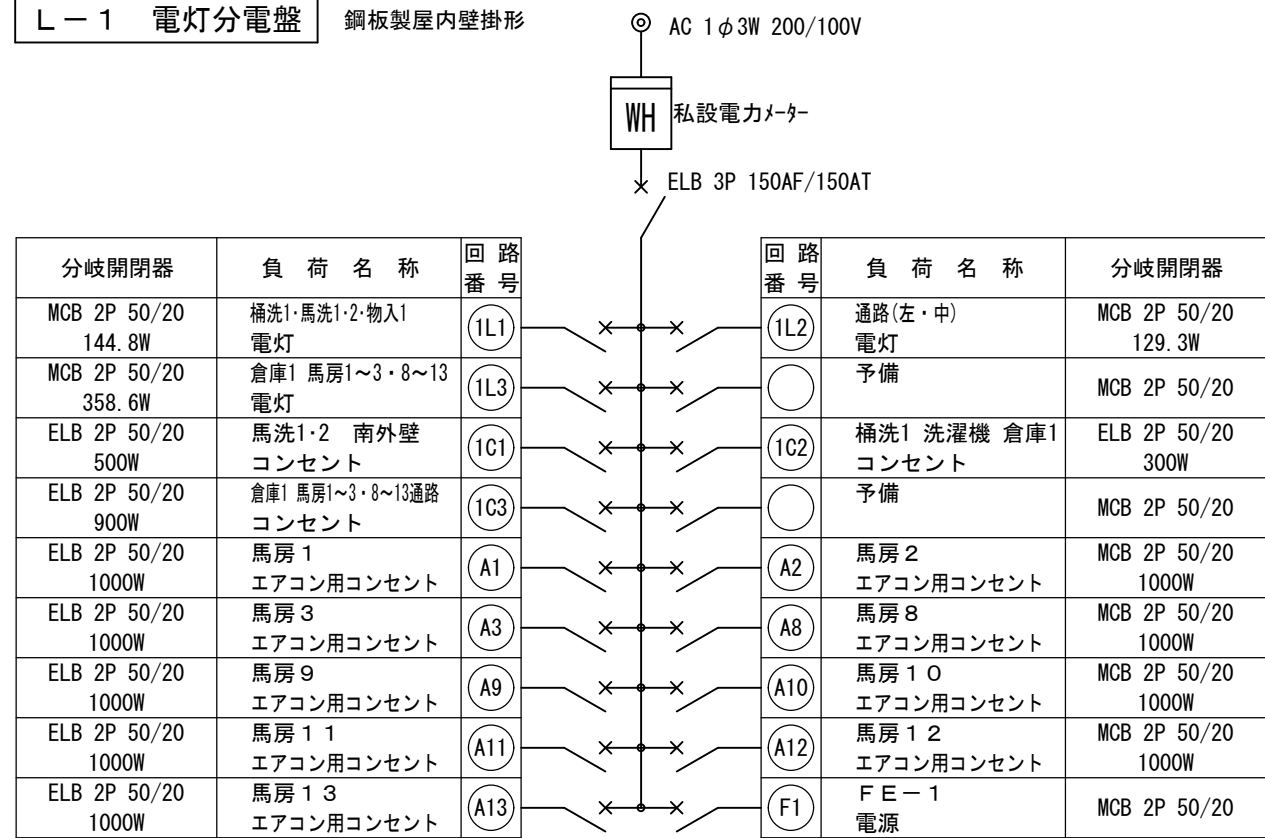


L-2 電灯分電盤 鋼板製屋内壁掛形

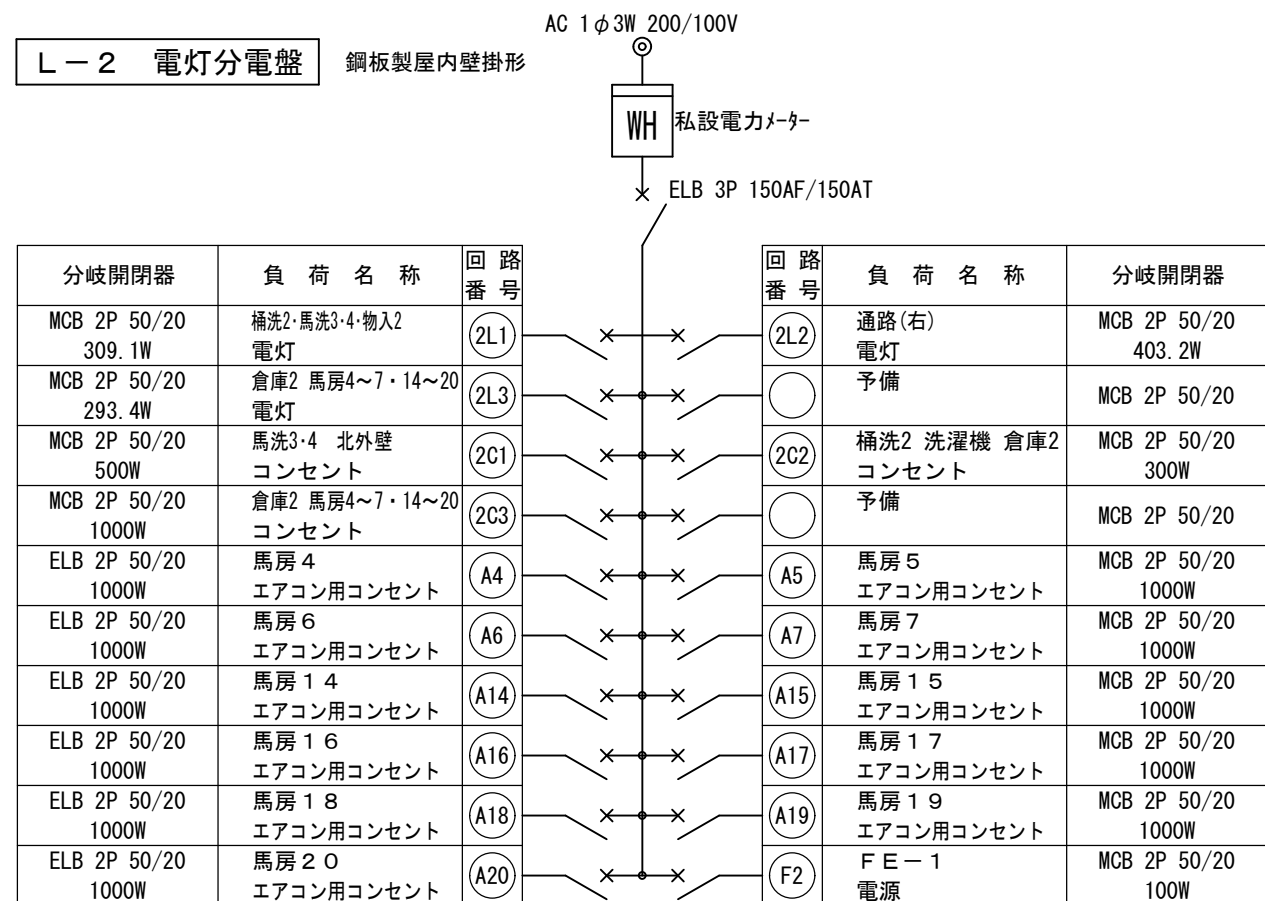

L-共 電灯分電盤

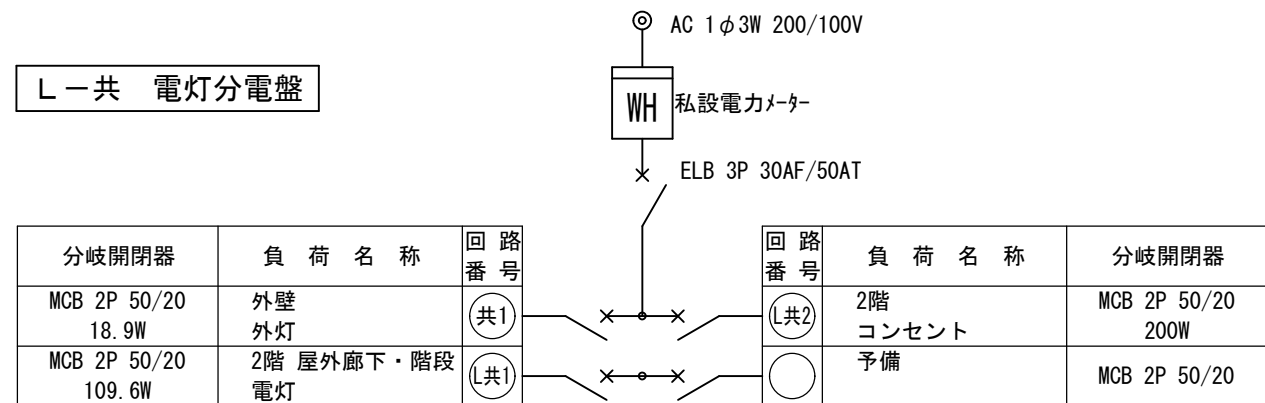


居-L1 電灯分電盤 樹脂製屋内壁掛形

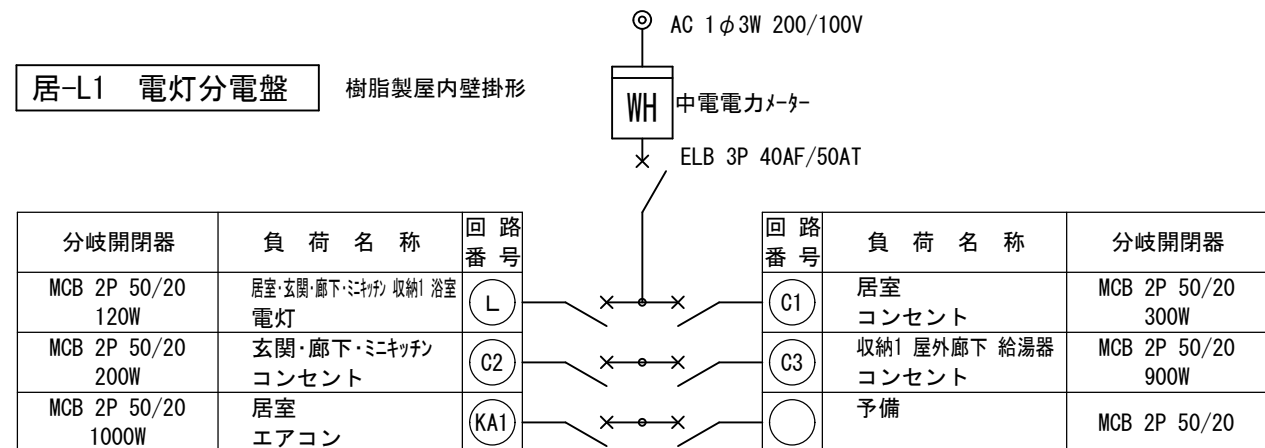


岐阜県地方競馬組合

工事名	本場厩舎新築工事		
種別	住戸付厩舎3,4棟 分電盤結線図	図面番号	E 033 / 045
縮尺	NS	作成年月	令和 7年 5月
設計者	株式会社 トクオ		
一級建築士氏名印	大臣登録 第366289号 溝川 誠 印		

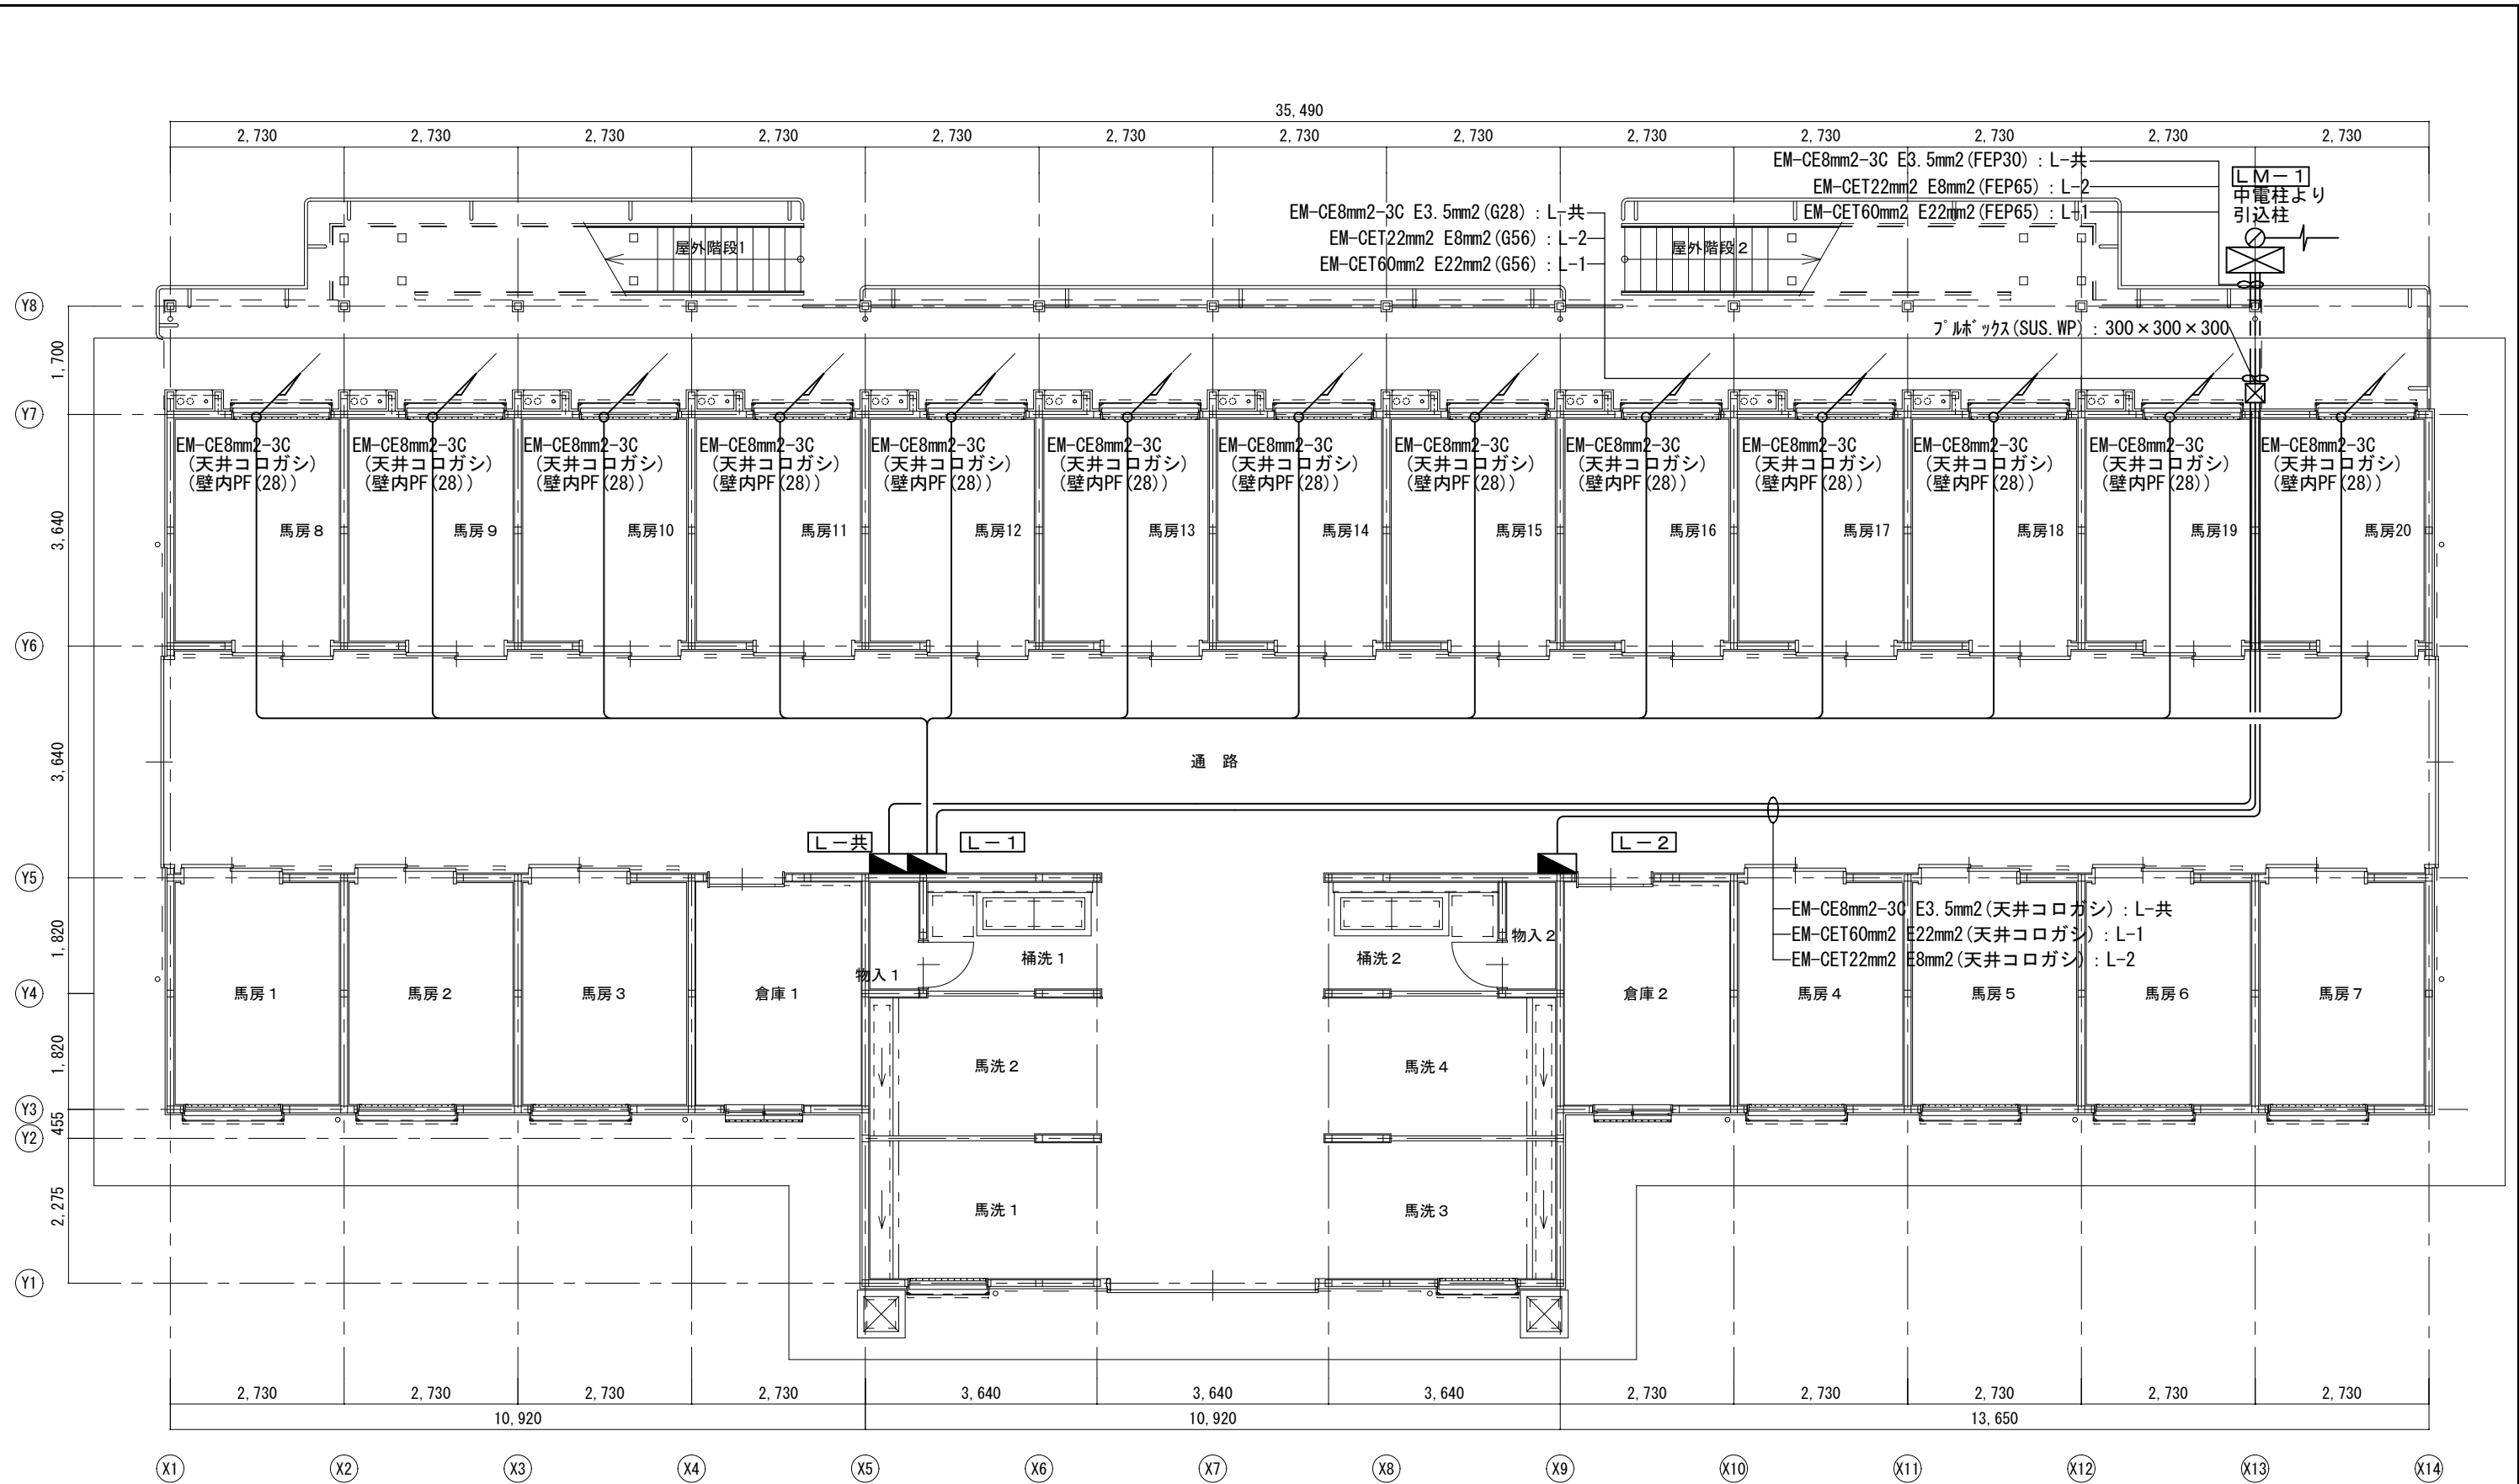

住戸付き厩舎 3, 4 棟 1 階平面図 S=1/100


岐阜県地方競馬組合			
工事名	本場厩舎新築工事		
種 別	住戸付き厩舎 3, 4 棟 幹線設備 1 階平面図	図面番号	E 034 / 045
縮 尺	1/100	作成年月	令和 7 年 5 月
設計者	株 式 会 社 ト ク オ		
一級建築士氏名印	大臣登録 第366289号 溝川 誠 印		

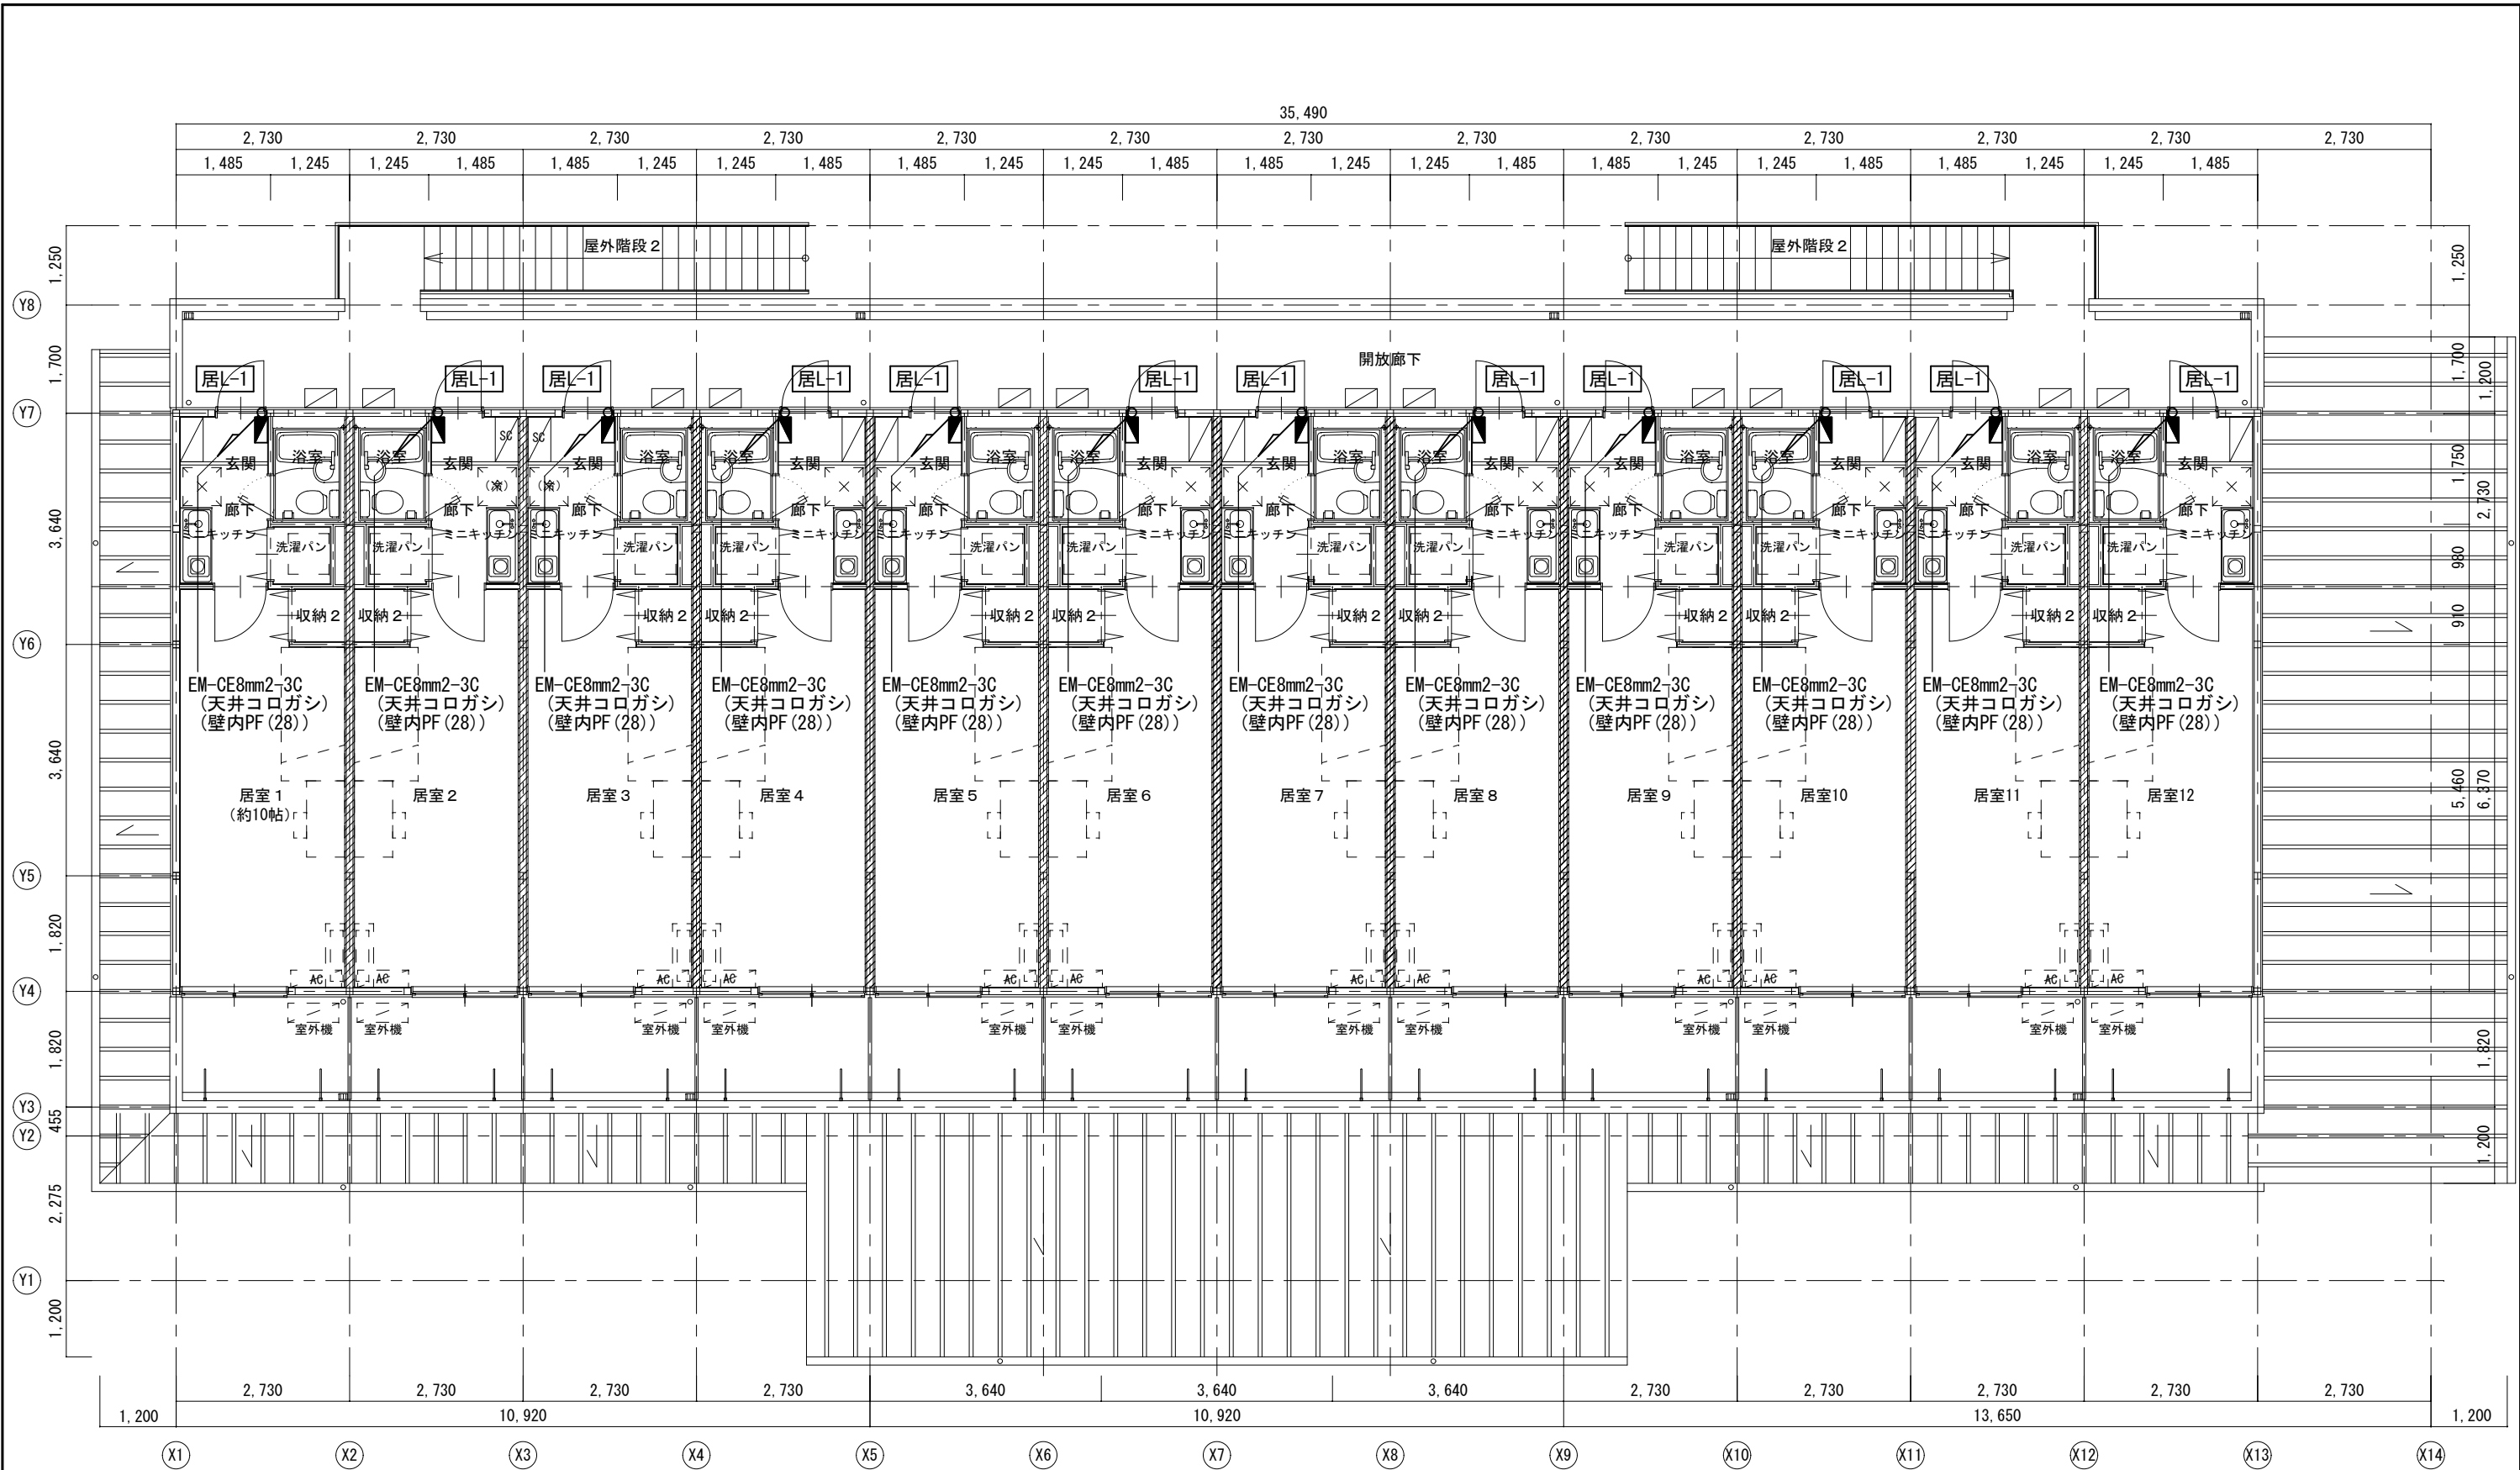

住戸付き厩舎3, 4棟 2階平面図 S=1/100

凡 例	
	各戸の界壁（準耐火構造） 小屋裏又は天井裏まで（法114条 第1項）


岐 阜 県 地 方 競 馬 組 合			
工事名	本場厩舎新築工事		
種 別	住戸付き厩舎3, 4棟 幹線設備2階平面図	図面番号	E 035 / 045
縮 尺	1/100	作成年月	令和 7年 5月
設計者	株 式 会 社 ト ク オ		
一級建築士氏名印	大臣登録 第366289号 溝川 誠 印		

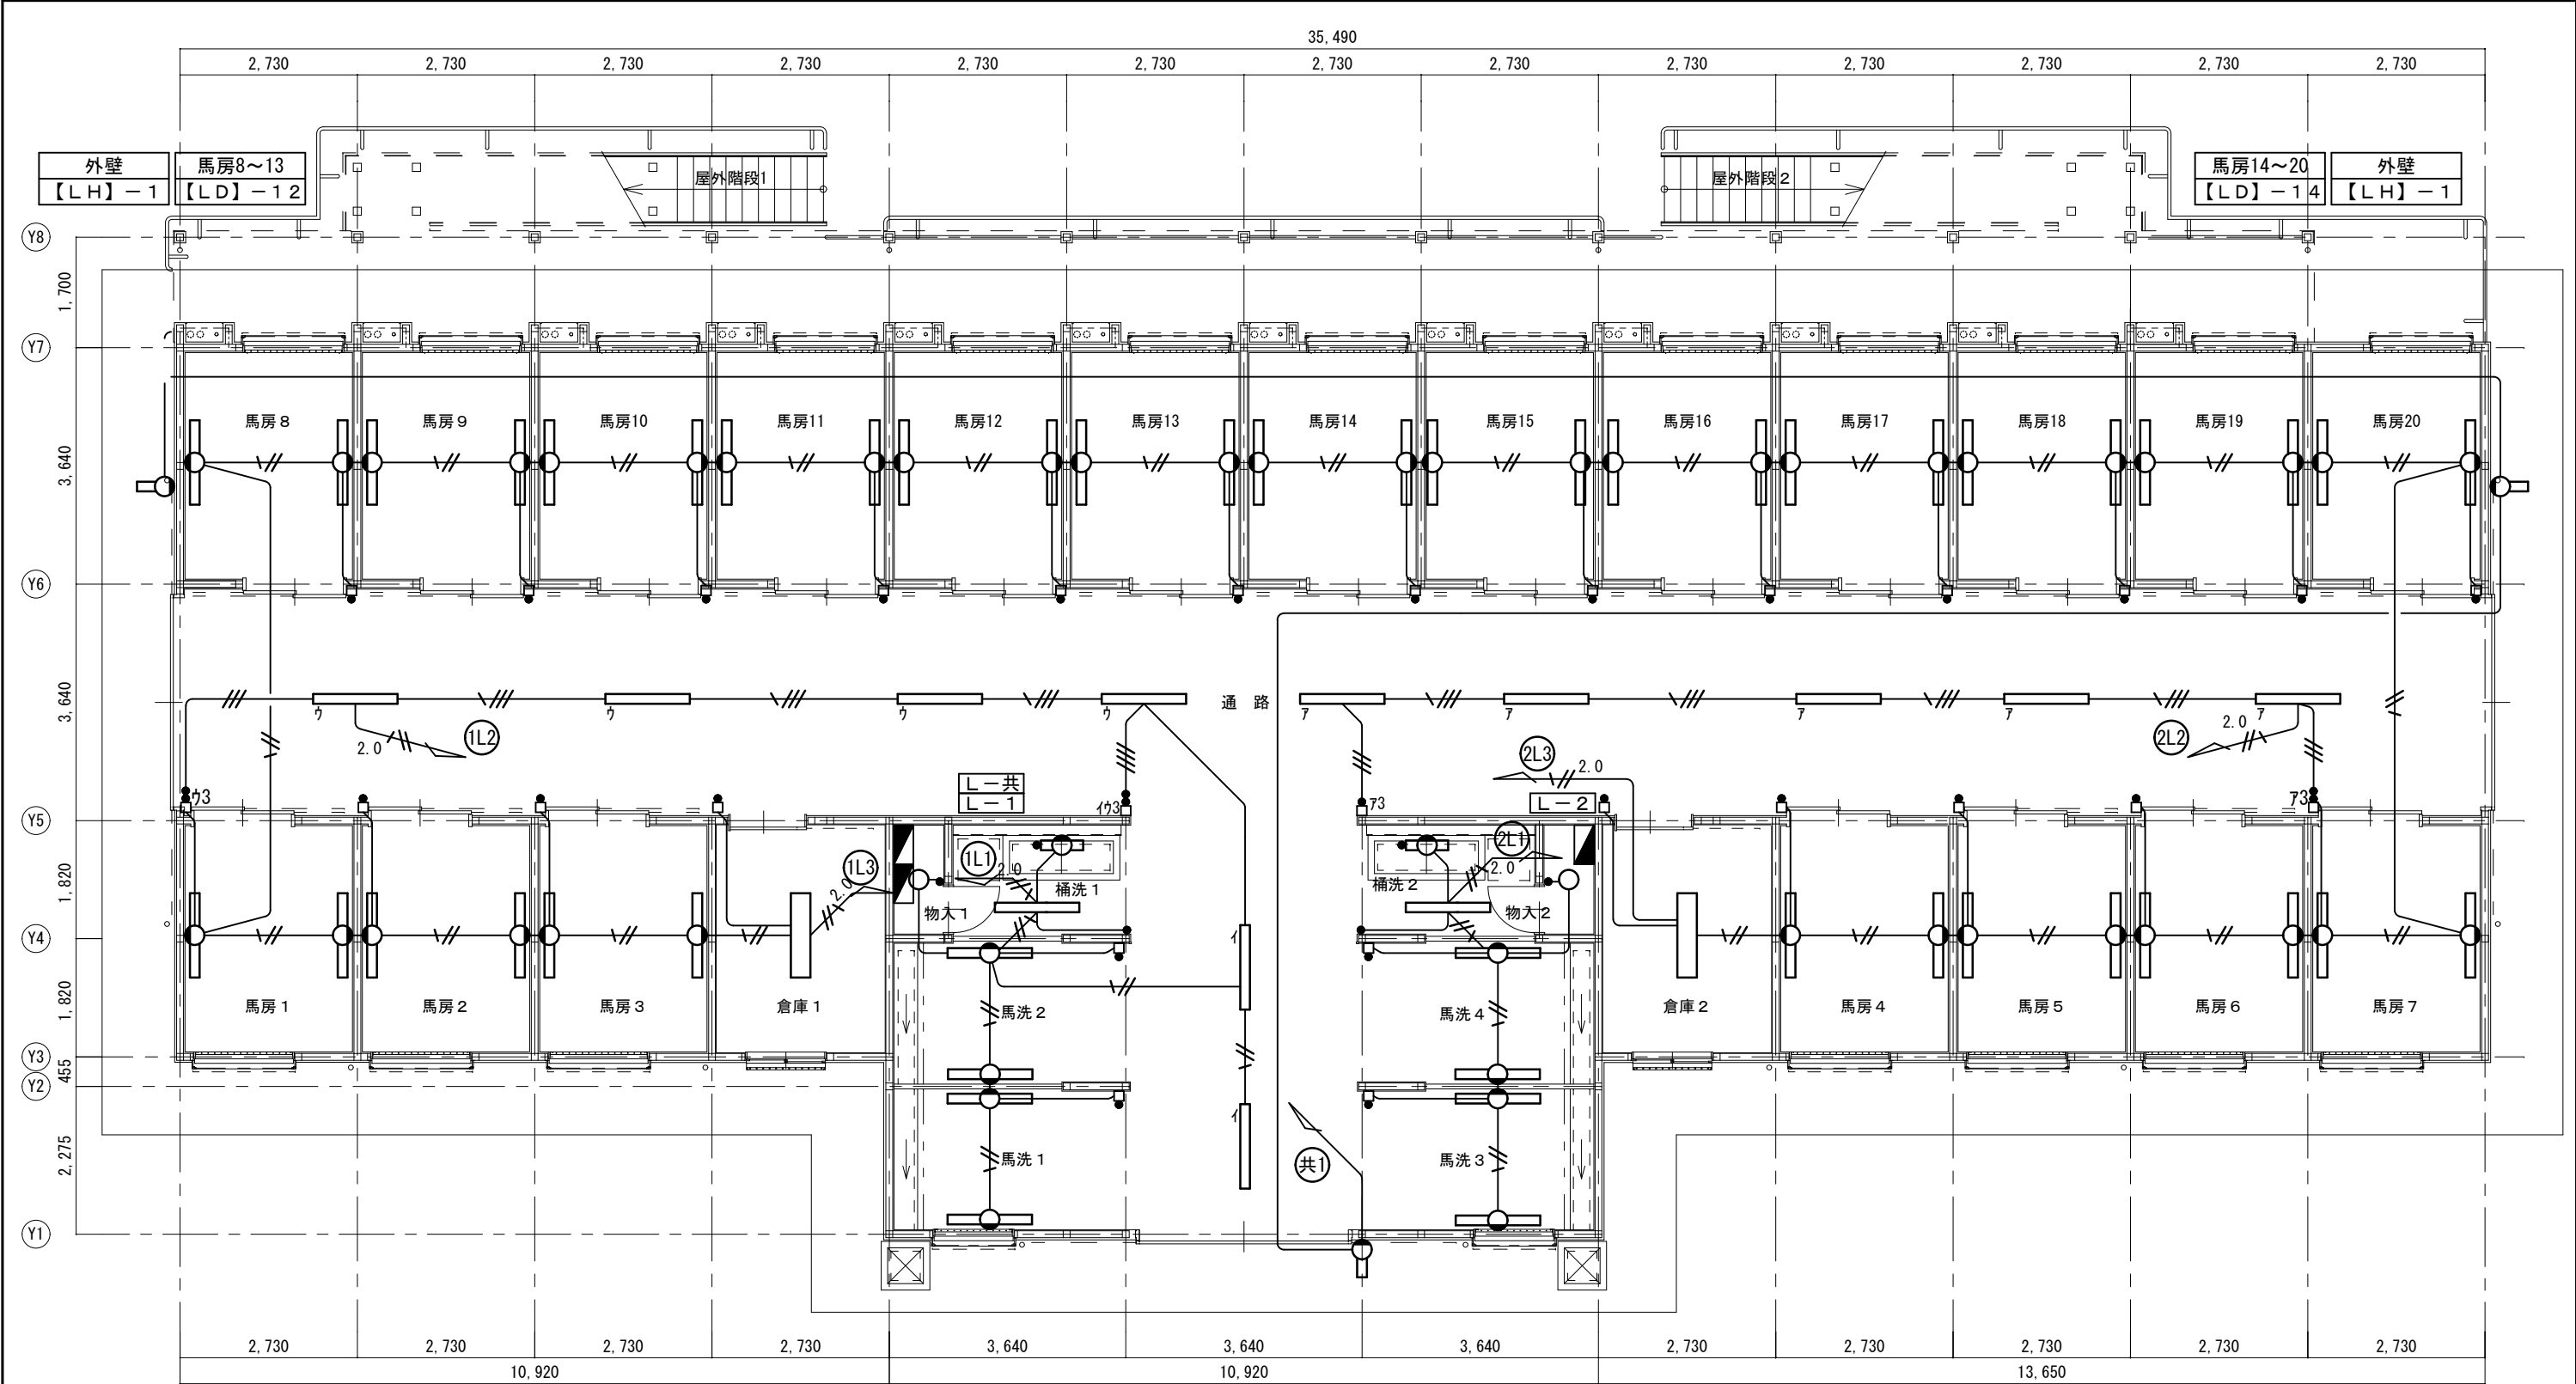


(X1)	(X2)	(X3)	(X4)	(X5)	(X6)	(X7)	(X8)	(X9)	(X10)	(X11)	(X12)	(X13)	(X14)
馬房1～3 【LD】-6			桶洗1 【LB】-1 【LG】-1		倉庫1 【LB】-1	物入1 【LE】-1 馬洗1・2 【LC】-4	通路(左) 【LB】-4	通路(中) 【LB】-2	通路(右) 【LB】-5 外壁 【LH】-1	物入2 【LE】-1 馬洗3・4 【LC】-4	倉庫2 【LB】-1	桶洗2 【LB】-1 【LG】-1	馬房4～7 【LD】-8

凡例 ※特記なき場合は下記による。

記号	名称・摘要	記号	名称・摘要
●	タンブラスイッチ 1P15A×1	—	EM-EEF1.6-2C 天井コログシ, 立下露出C(19)
●L	タンブラスイッチ(確認表示灯付) 1P15A×1	—//	EM-EEF1.6-3C 天井コログシ, 立下露出C(19)
●3	タンブラスイッチ(3路) 3W15A×1	—//\	EM-EEF1.6-3C 天井コログシ, 立下露出C(19)
●WP	タンブラスイッチ(防水) 1P15A×1	—//	EM-EEF1.6-2C+2C 天井コログシ, 立下露出C(25)
□	ガード付スイッチ 1P15A×1	—//\	EM-EEF1.6-2C+2C 天井コログシ, 立下露出C(25)
□	ガード付スイッチ 1P15A×2	—//2.0	EM-EEF2.0-3C 天井コログシ, 立下露出C(25)
□3	ガード付スイッチ 1P15A×1+3W15A×1		
□3	ガード付スイッチ 3W15A×1		

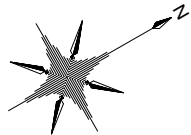

岐阜県地方競馬組合			
工事名	本場厩舎新築工事		
種別	住戸付き厩舎3,4棟 電灯設備1階平面図	図面番号	E 036 / 045
縮尺	1/100	作成年月	令和7年5月
設計者	株式会社 トクオ		
一級建築士氏名印	大臣登録 第366289号 溝川 誠 印		

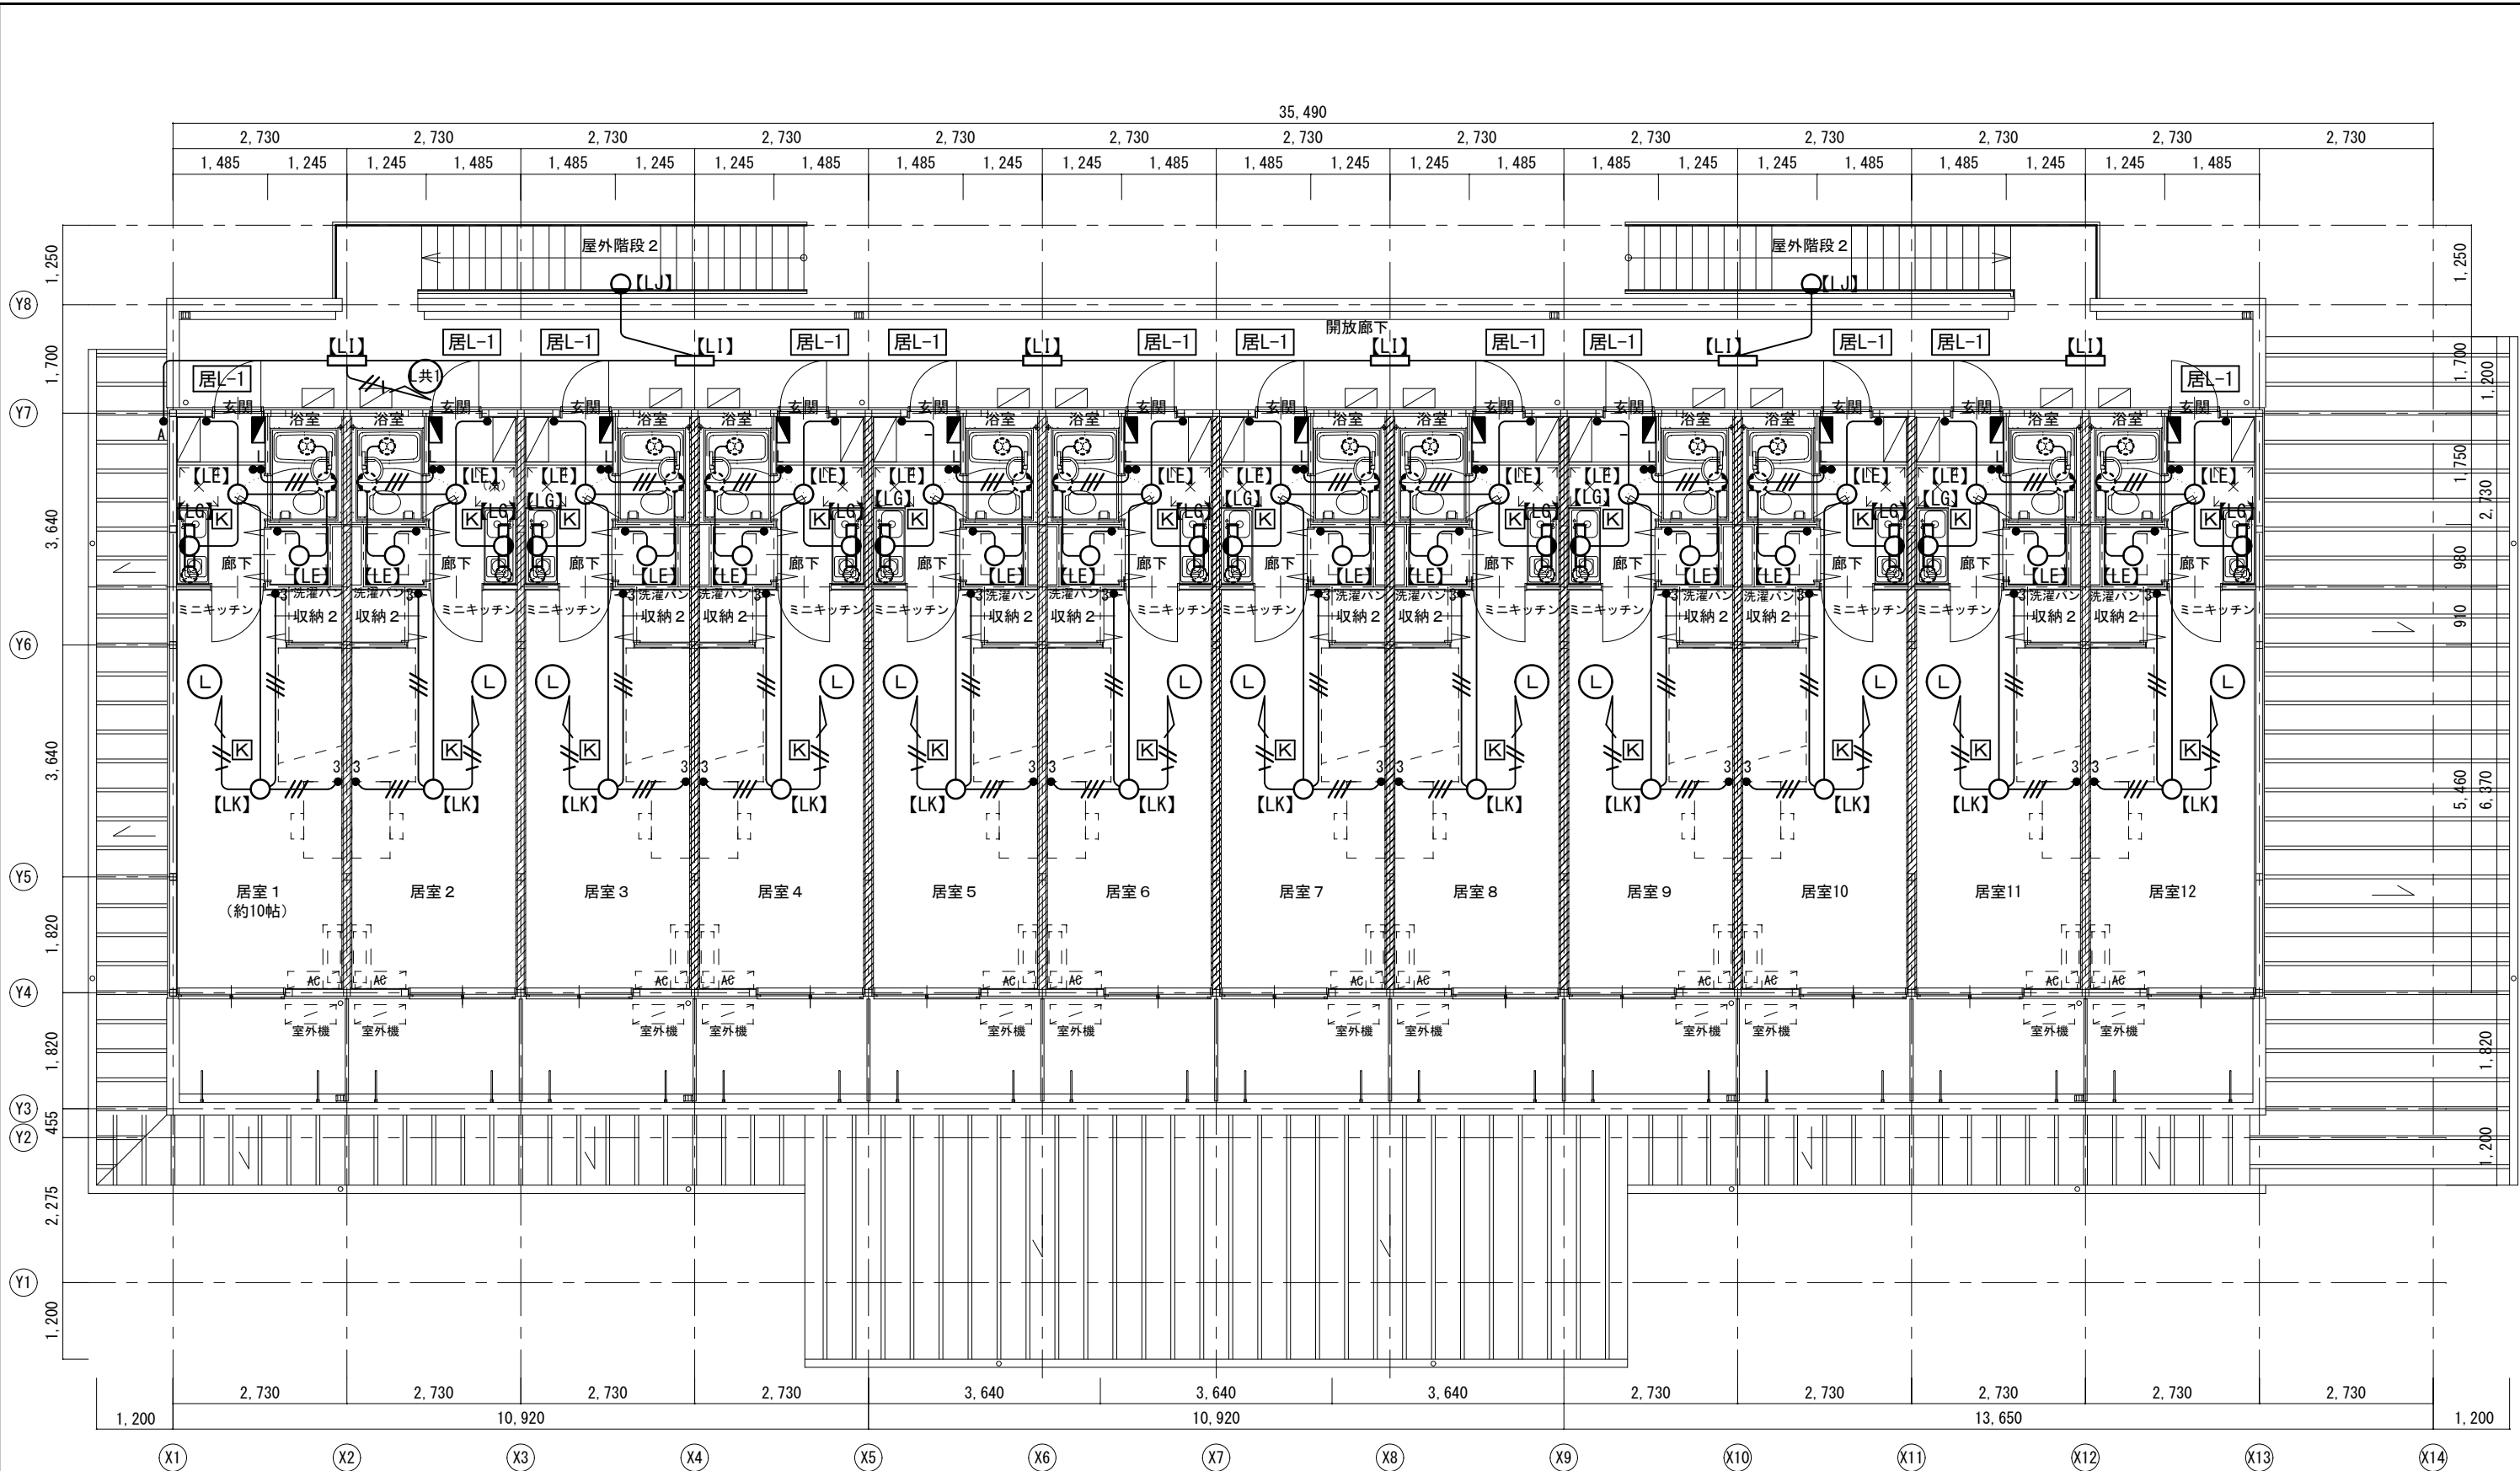


住戸付き厩舎3、4棟 2階平面図 S=1/100

凡例 ※特記なき場合は下記による。		
記号	名称・摘要	
●	タンブスイッチ	1P15A×1
●L	タンブスイッチ(確認表示灯付)	1P15A×2
●3	タンブスイッチ(3路)	3W15A×1
●A	明るさセンサースイッチ	3A×1
—	EM-EEF1.6-2C	天井コロガシ, 壁内PF (16)
—	EM-EEF1.6-3C	天井コロガシ, 壁内PF (16)
—	EM-EEF1.6-3C	天井コロガシ, 壁内PF (16)
[K]	住宅用火災警報器 : SHK48455 (Panasonic)	

凡例	
	各戸の界壁(準耐火構造) 小屋裏又は天井裏まで(法114条 第1項)

岐阜県地方競馬組合			
工事名	本場厩舎新築工事		
種別	住戸付き厩舎3、4棟 電灯設備2階平面図	図面番号	E 037 / 045
縮尺	1/100	作成年月	令和 7年 5月
設計者	株式会社 トクオ		
一級建築士氏名印	大臣登録 第366289号 溝川 誠 印		

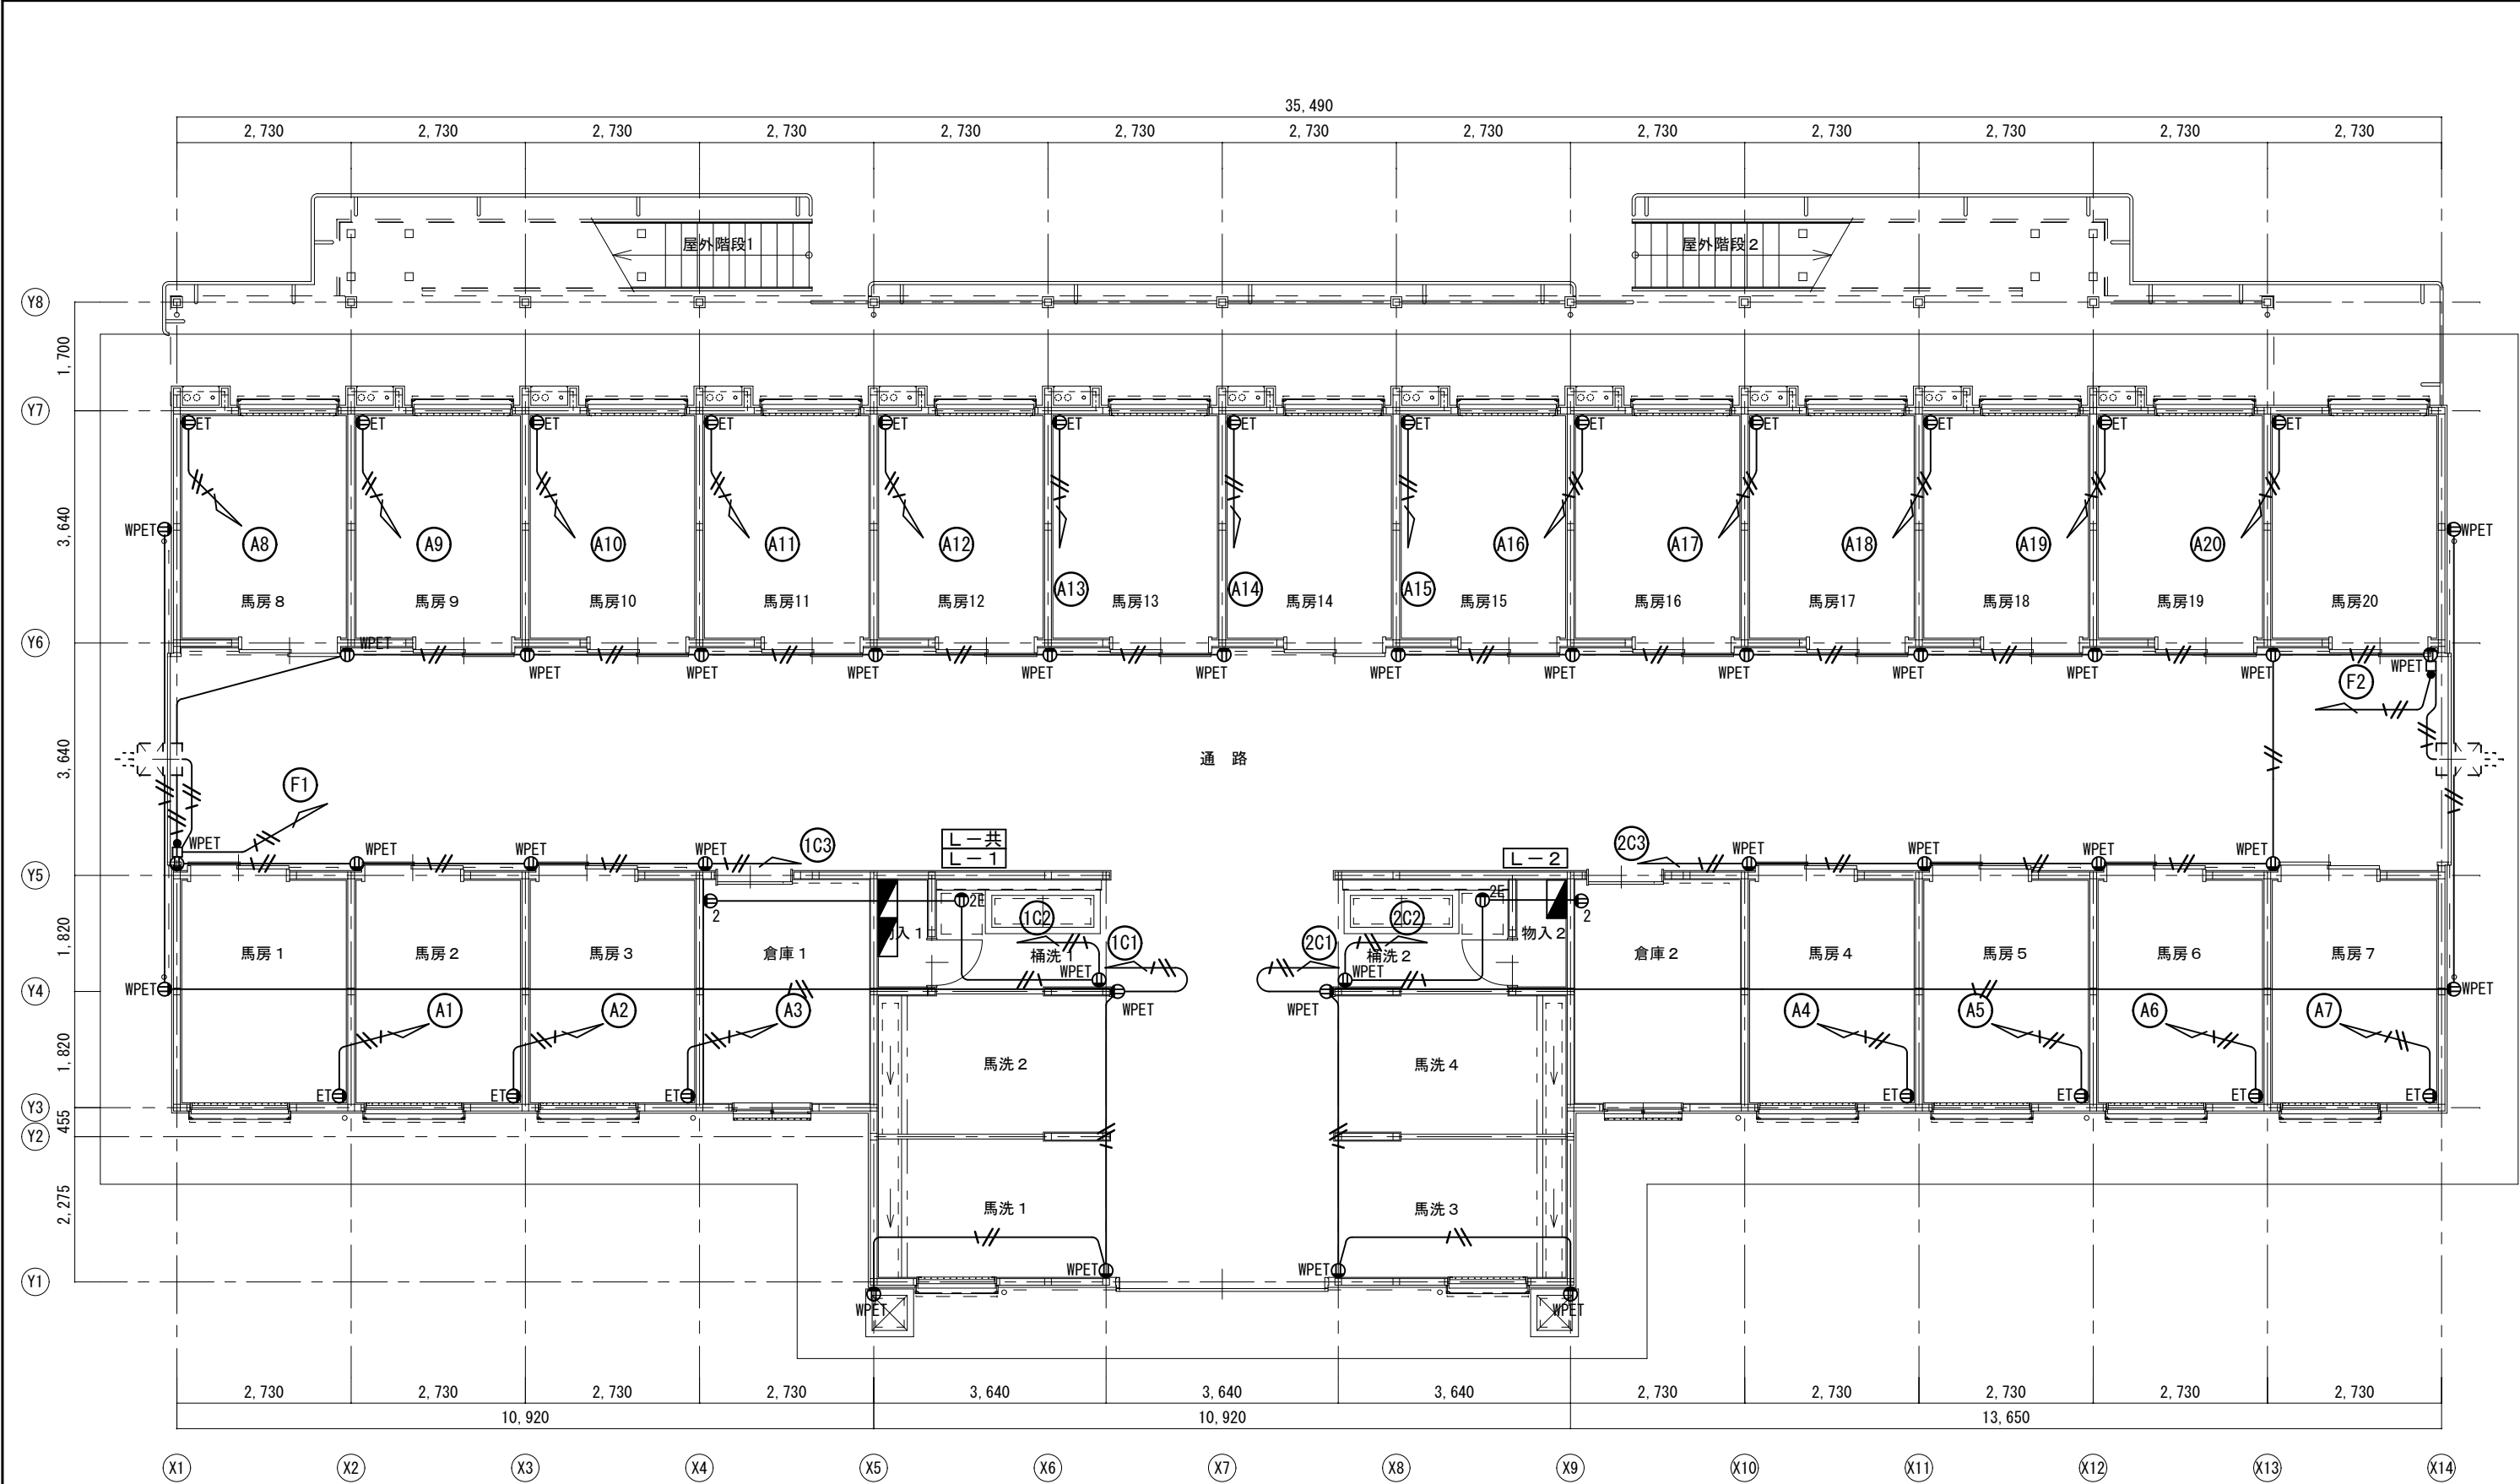


凡例 ※特記なき場合は下記による。

記号	名称・摘要	
⊕WPET	防水コンセント	2P15A×2 接地端子付
⊕2	コンセント	2P15A×2
⊕2E	コンセント	2P15A×2 接地端子付
⊕ET	コンセント	2P15A×1 接地端子付
—//—	EM-EEF2. 0-2C	天井コロガシ, 立下露出C(19)
—//—	EM-EEF2. 0-3C	天井コロガシ, 立下露出C(25)
—//C—	EM-EEF2. 0-2C	C(19)
—//—C—	EM-EEF2. 0-3C	C(25)

住戸付き厩舎3, 4棟 1階平面図 S=1/100

岐阜県地方競馬組合			
工事名	本場厩舎新築工事		
種 別	住戸付き厩舎3, 4棟 コンセント設備1階平面図	図面番号	E 038 / 045
縮 尺	1/100	作成年月	令和 7年 5月
設計者	株式会社 トクオ		
一級建築士氏名印	大臣登録 第366289号 溝川 誠 印		

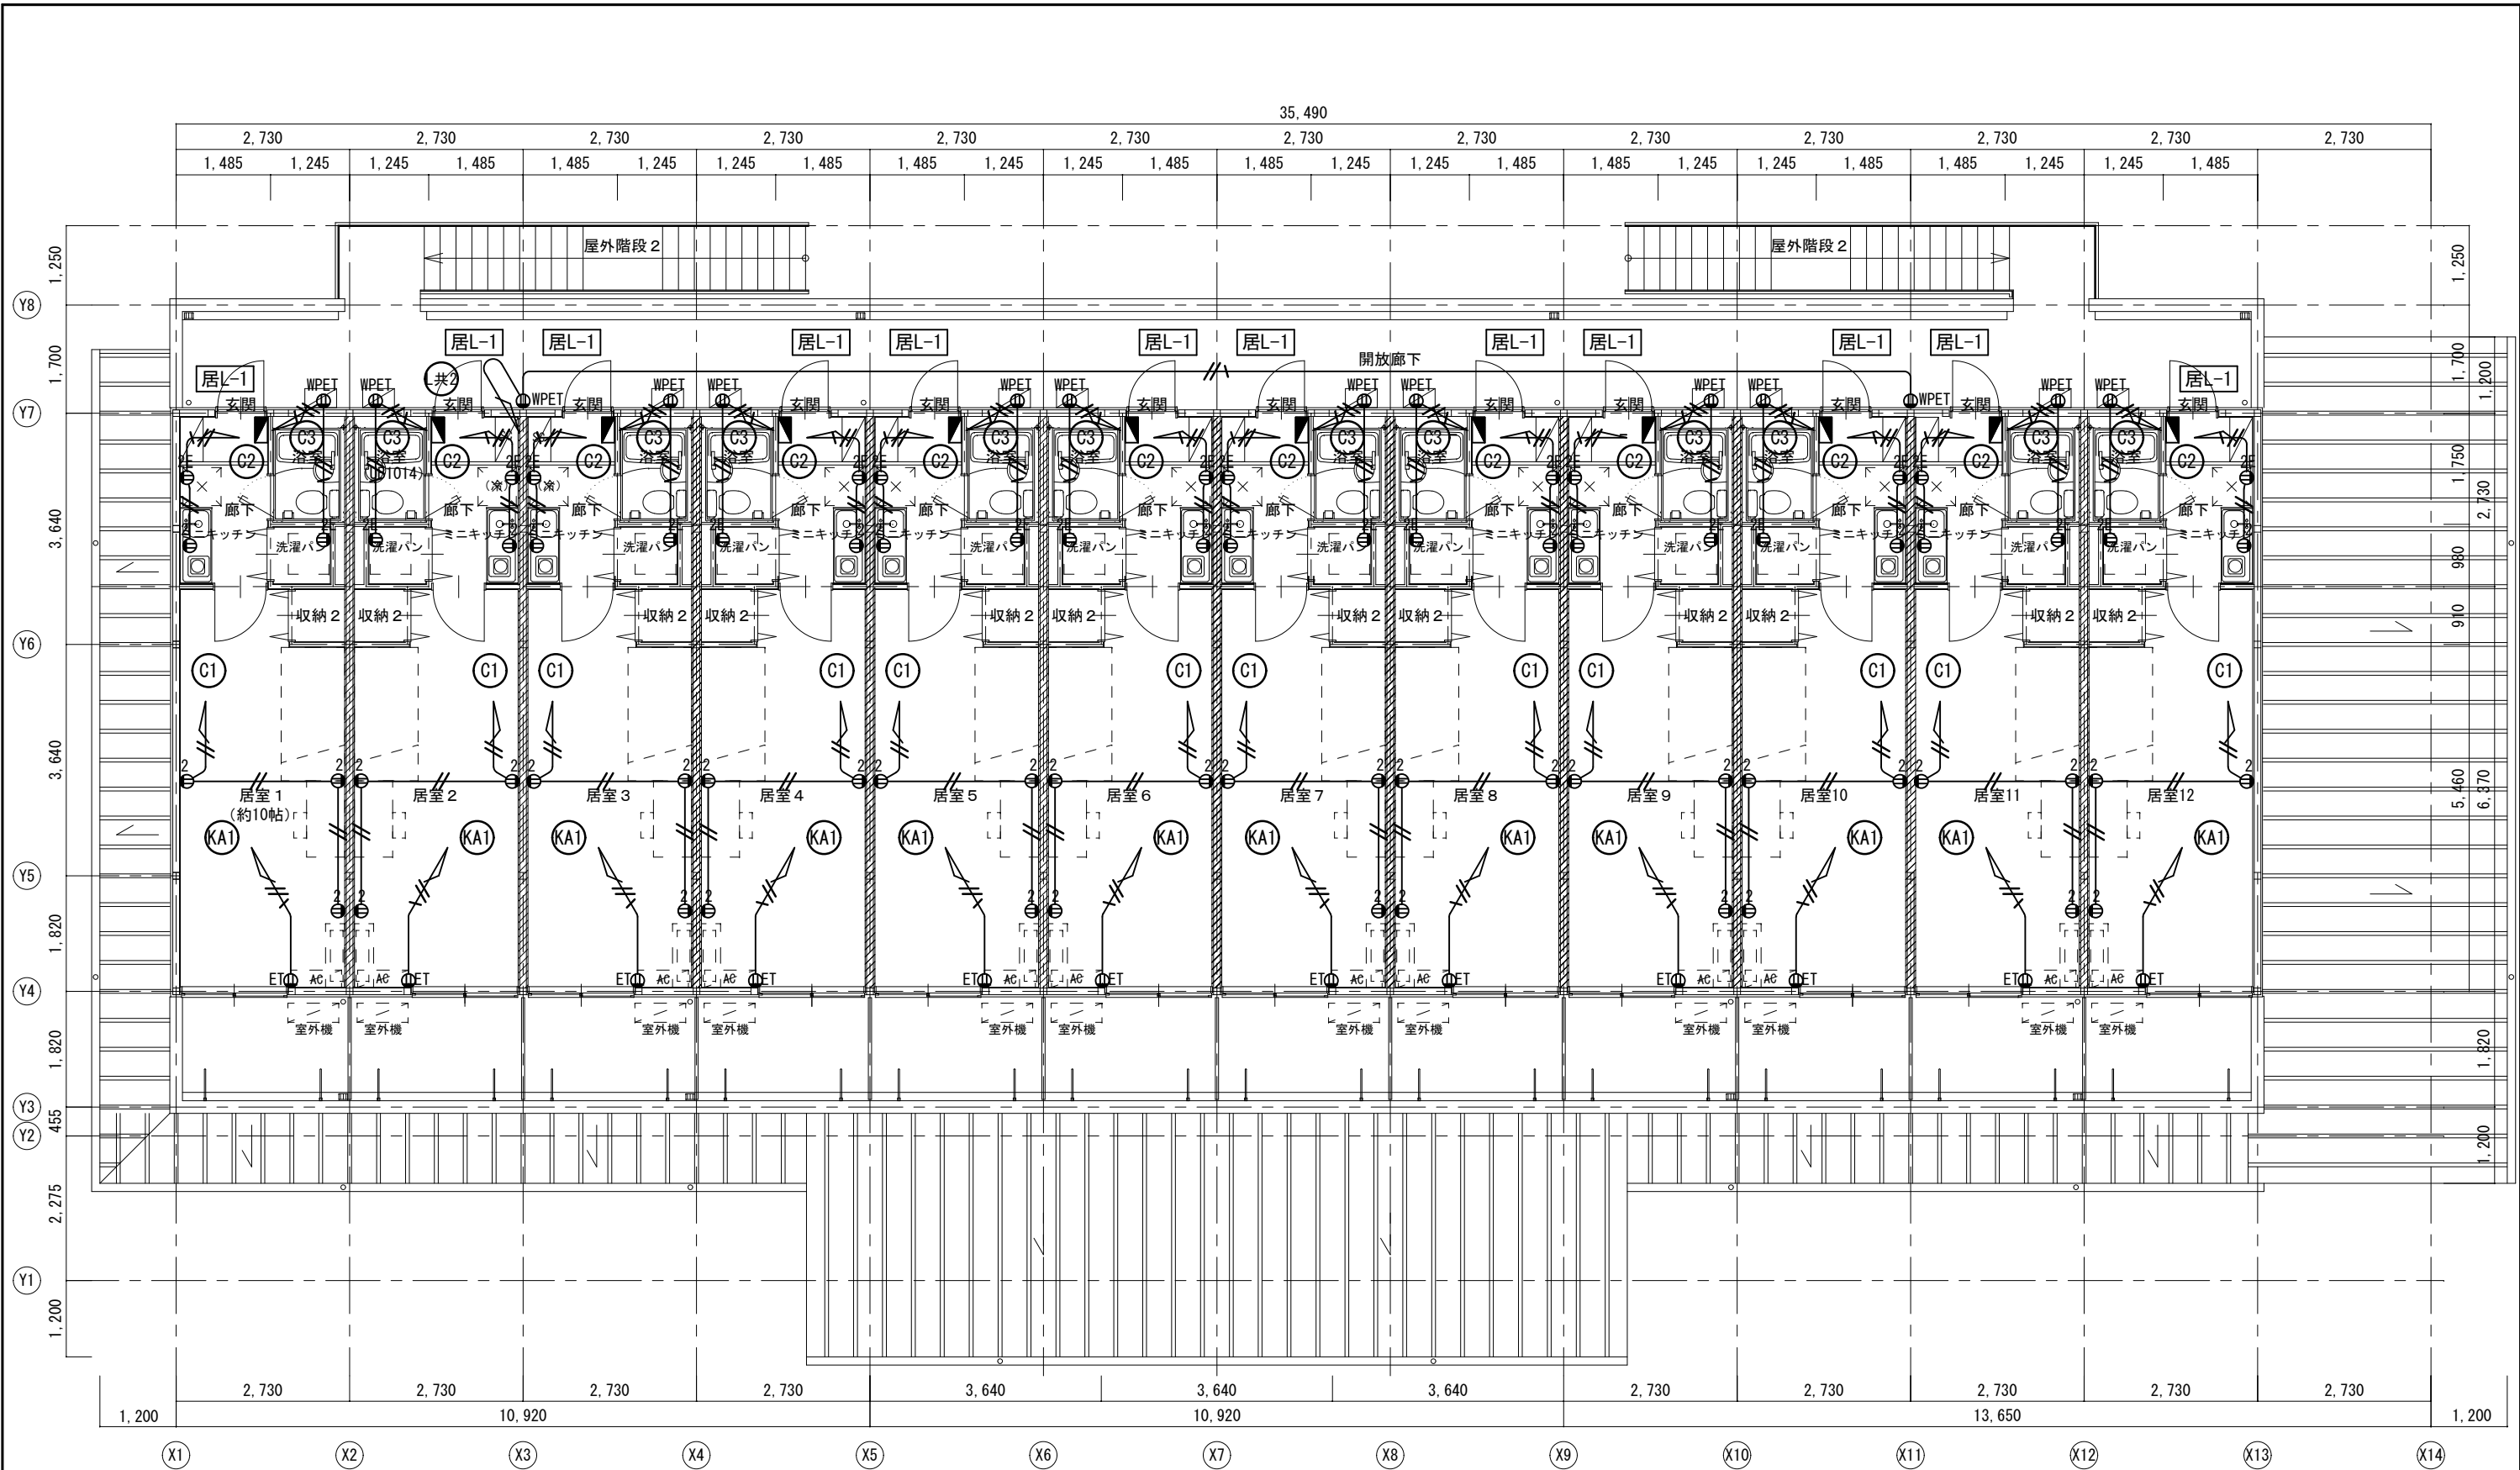


凡例 ※特記なき場合は下記による。

記号	名称・摘要	
⊕WPET	防水コンセント	2P15A×2 接地端子付
⊕2	コンセント	2P15A×2
⊕2E	コンセント	2P15A×2 接地端子付
⊕ET	コンセント	2P15A×1 接地端子付
—//—	EM-EEF2. 0-2C	天井コロガシ, 壁内PF (22)
—//△—	EM-EEF2. 0-3C	天井コロガシ, 壁内PF (22)
—//C—	EM-EEF2. 0-2C	C (19)
—//△C—	EM-EEF2. 0-3C	C (25)

住戸付き厩舎 3, 4 棟 2 階平面図 S=1/100


凡 例	
	各戸の界壁 (準耐火構造) 小屋裏又は天井裏まで (法114条 第1項)


岐 阜 県 地 方 競 馬 組 合			
工事名	本場厩舎新築工事		
種 別	住戸付き厩舎 3, 4 棟 コンセント設備 2 階平面図	図面番号	E 039 / 045
縮 尺	1/100	作成年月	令和 7 年 5 月
設計者	株 式 会 社 ト ク オ		
一級建築士氏名印	大臣登録 第366289号 溝川 誠 印		

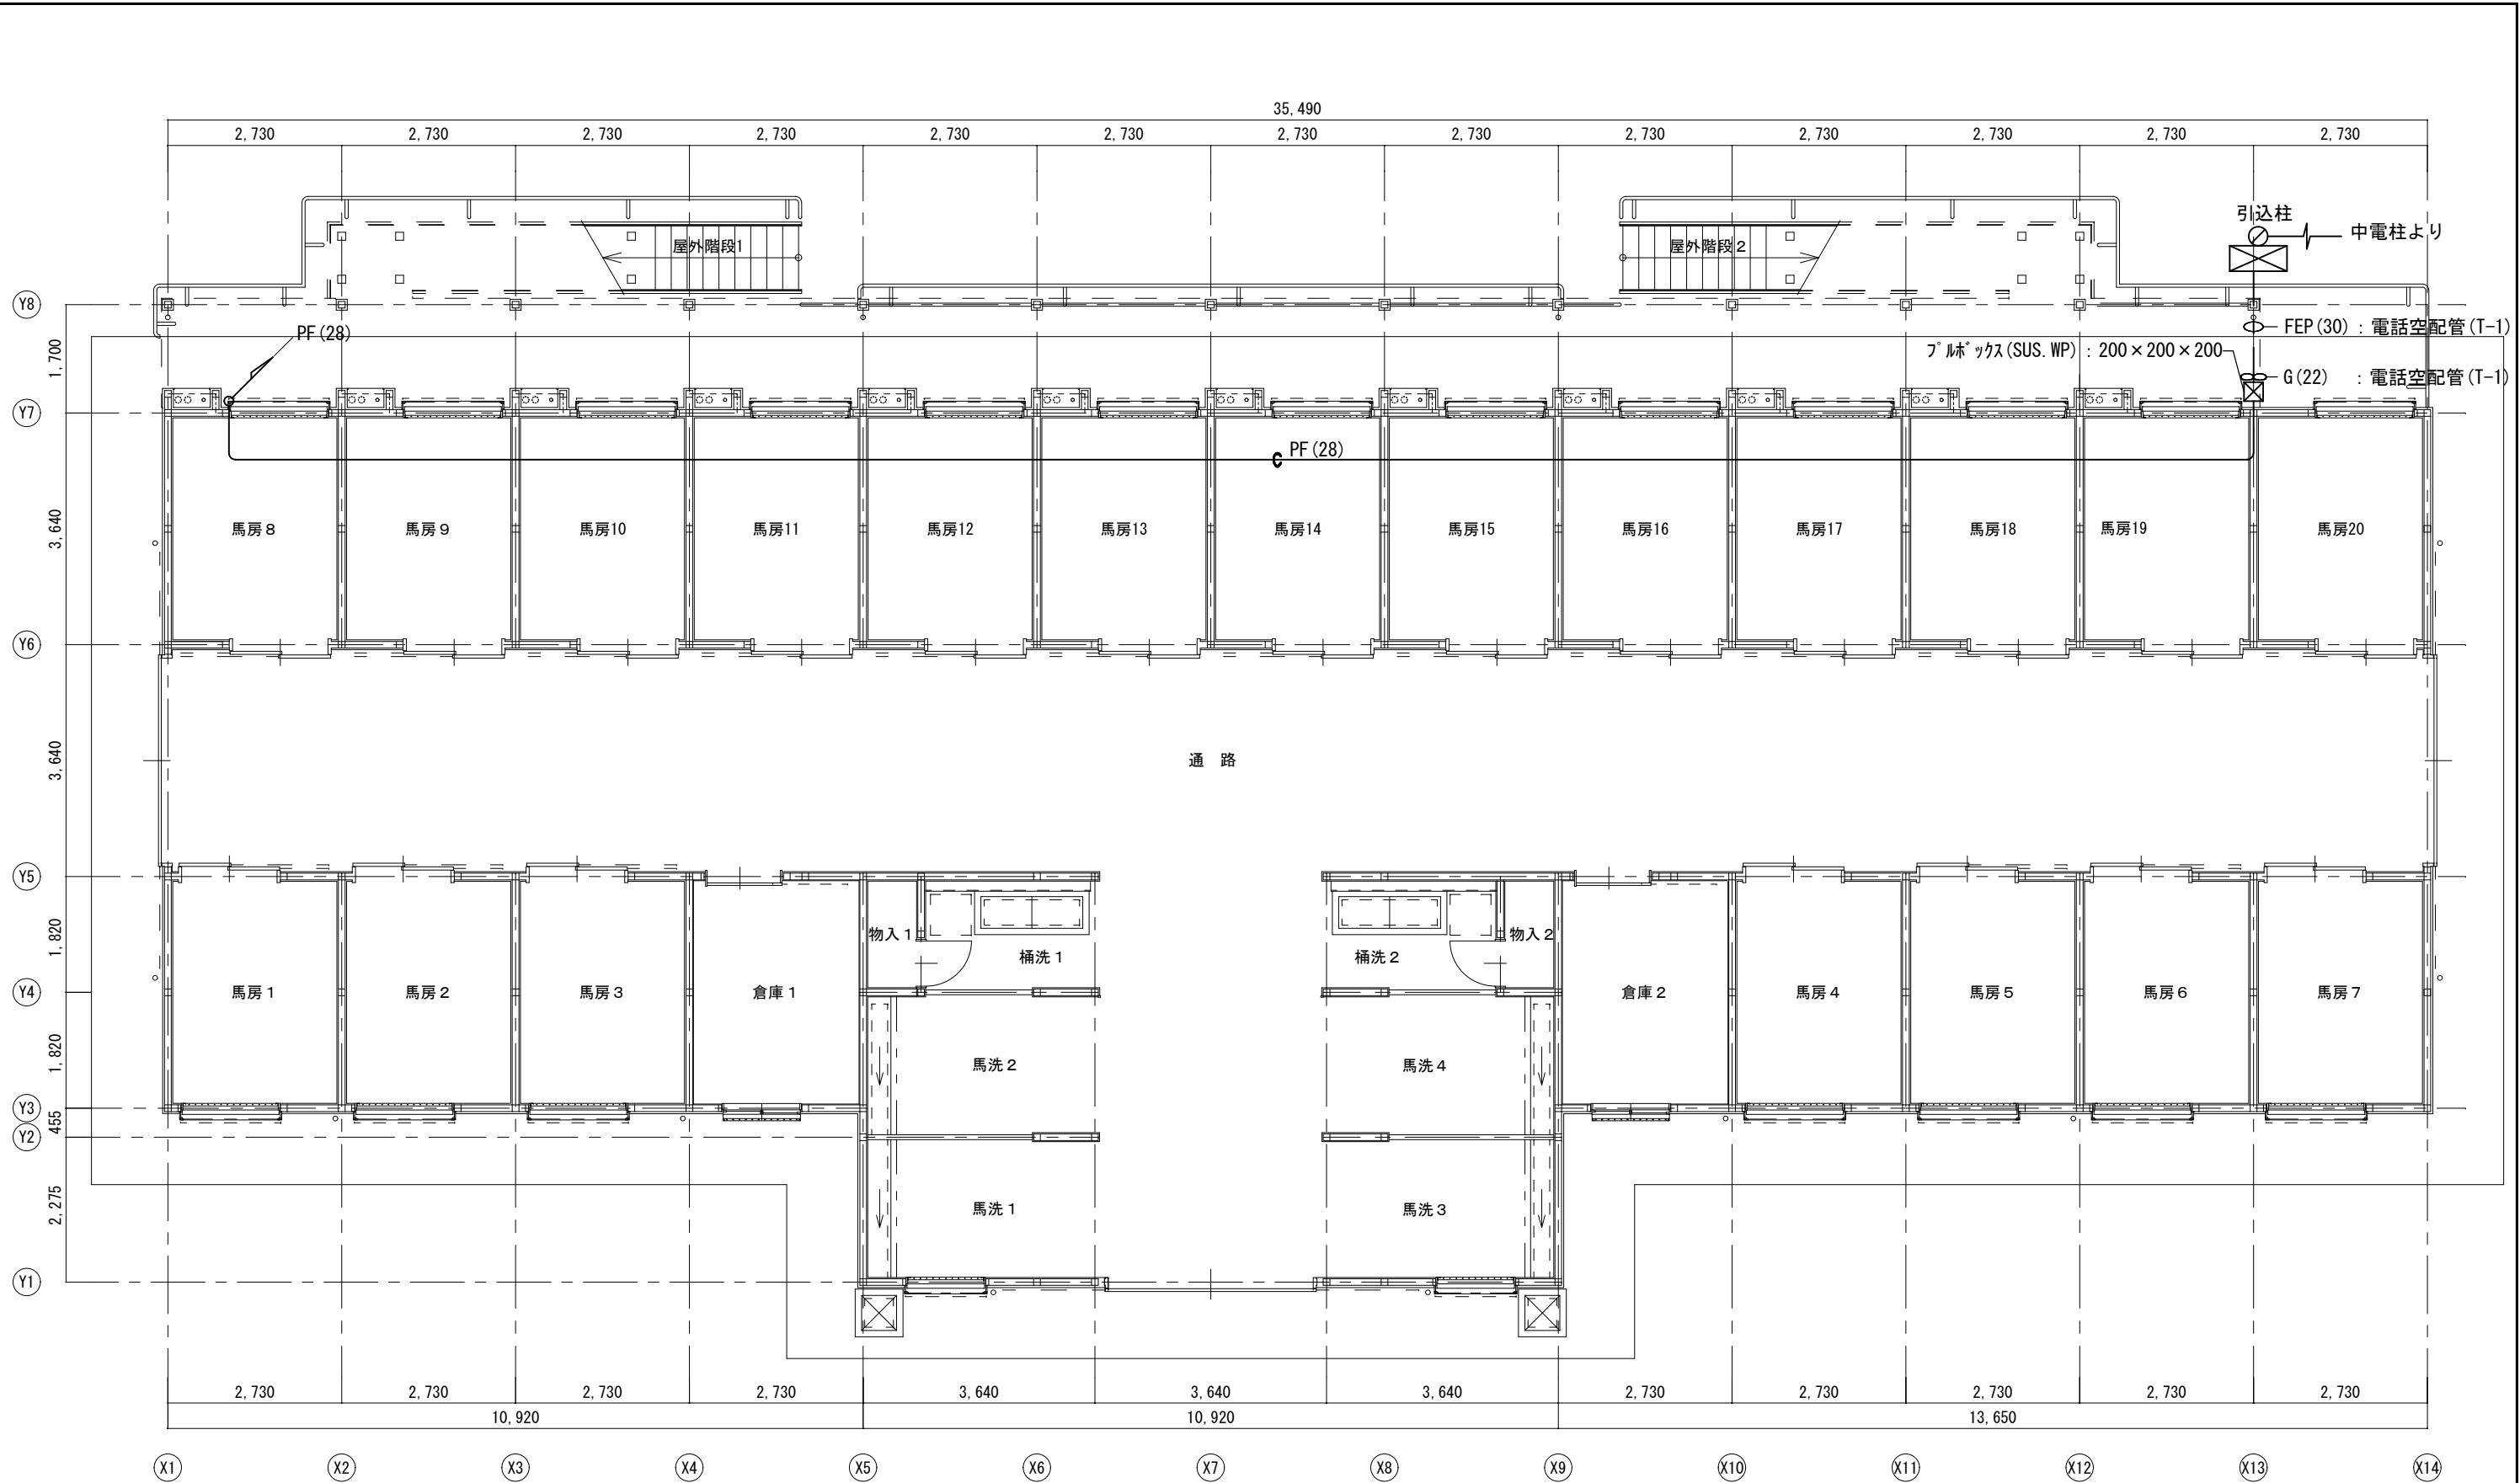

住戸付き厩舎 3, 4 棟 1 階平面図 S=1/100

岐 阜 県 地 方 競 馬 組 合			
工事名	本場厩舎新築工事		
種 別	住戸付き厩舎 3, 4 棟 弱電設備 1 階平面図	図面番号	E 040 / 045
縮 尺	1/100	作成年月	令和 7 年 5 月
設計者	株 式 会 社 ト ク オ		
一級建築士氏名印	大臣登録 第366289号 溝川 誠 印		

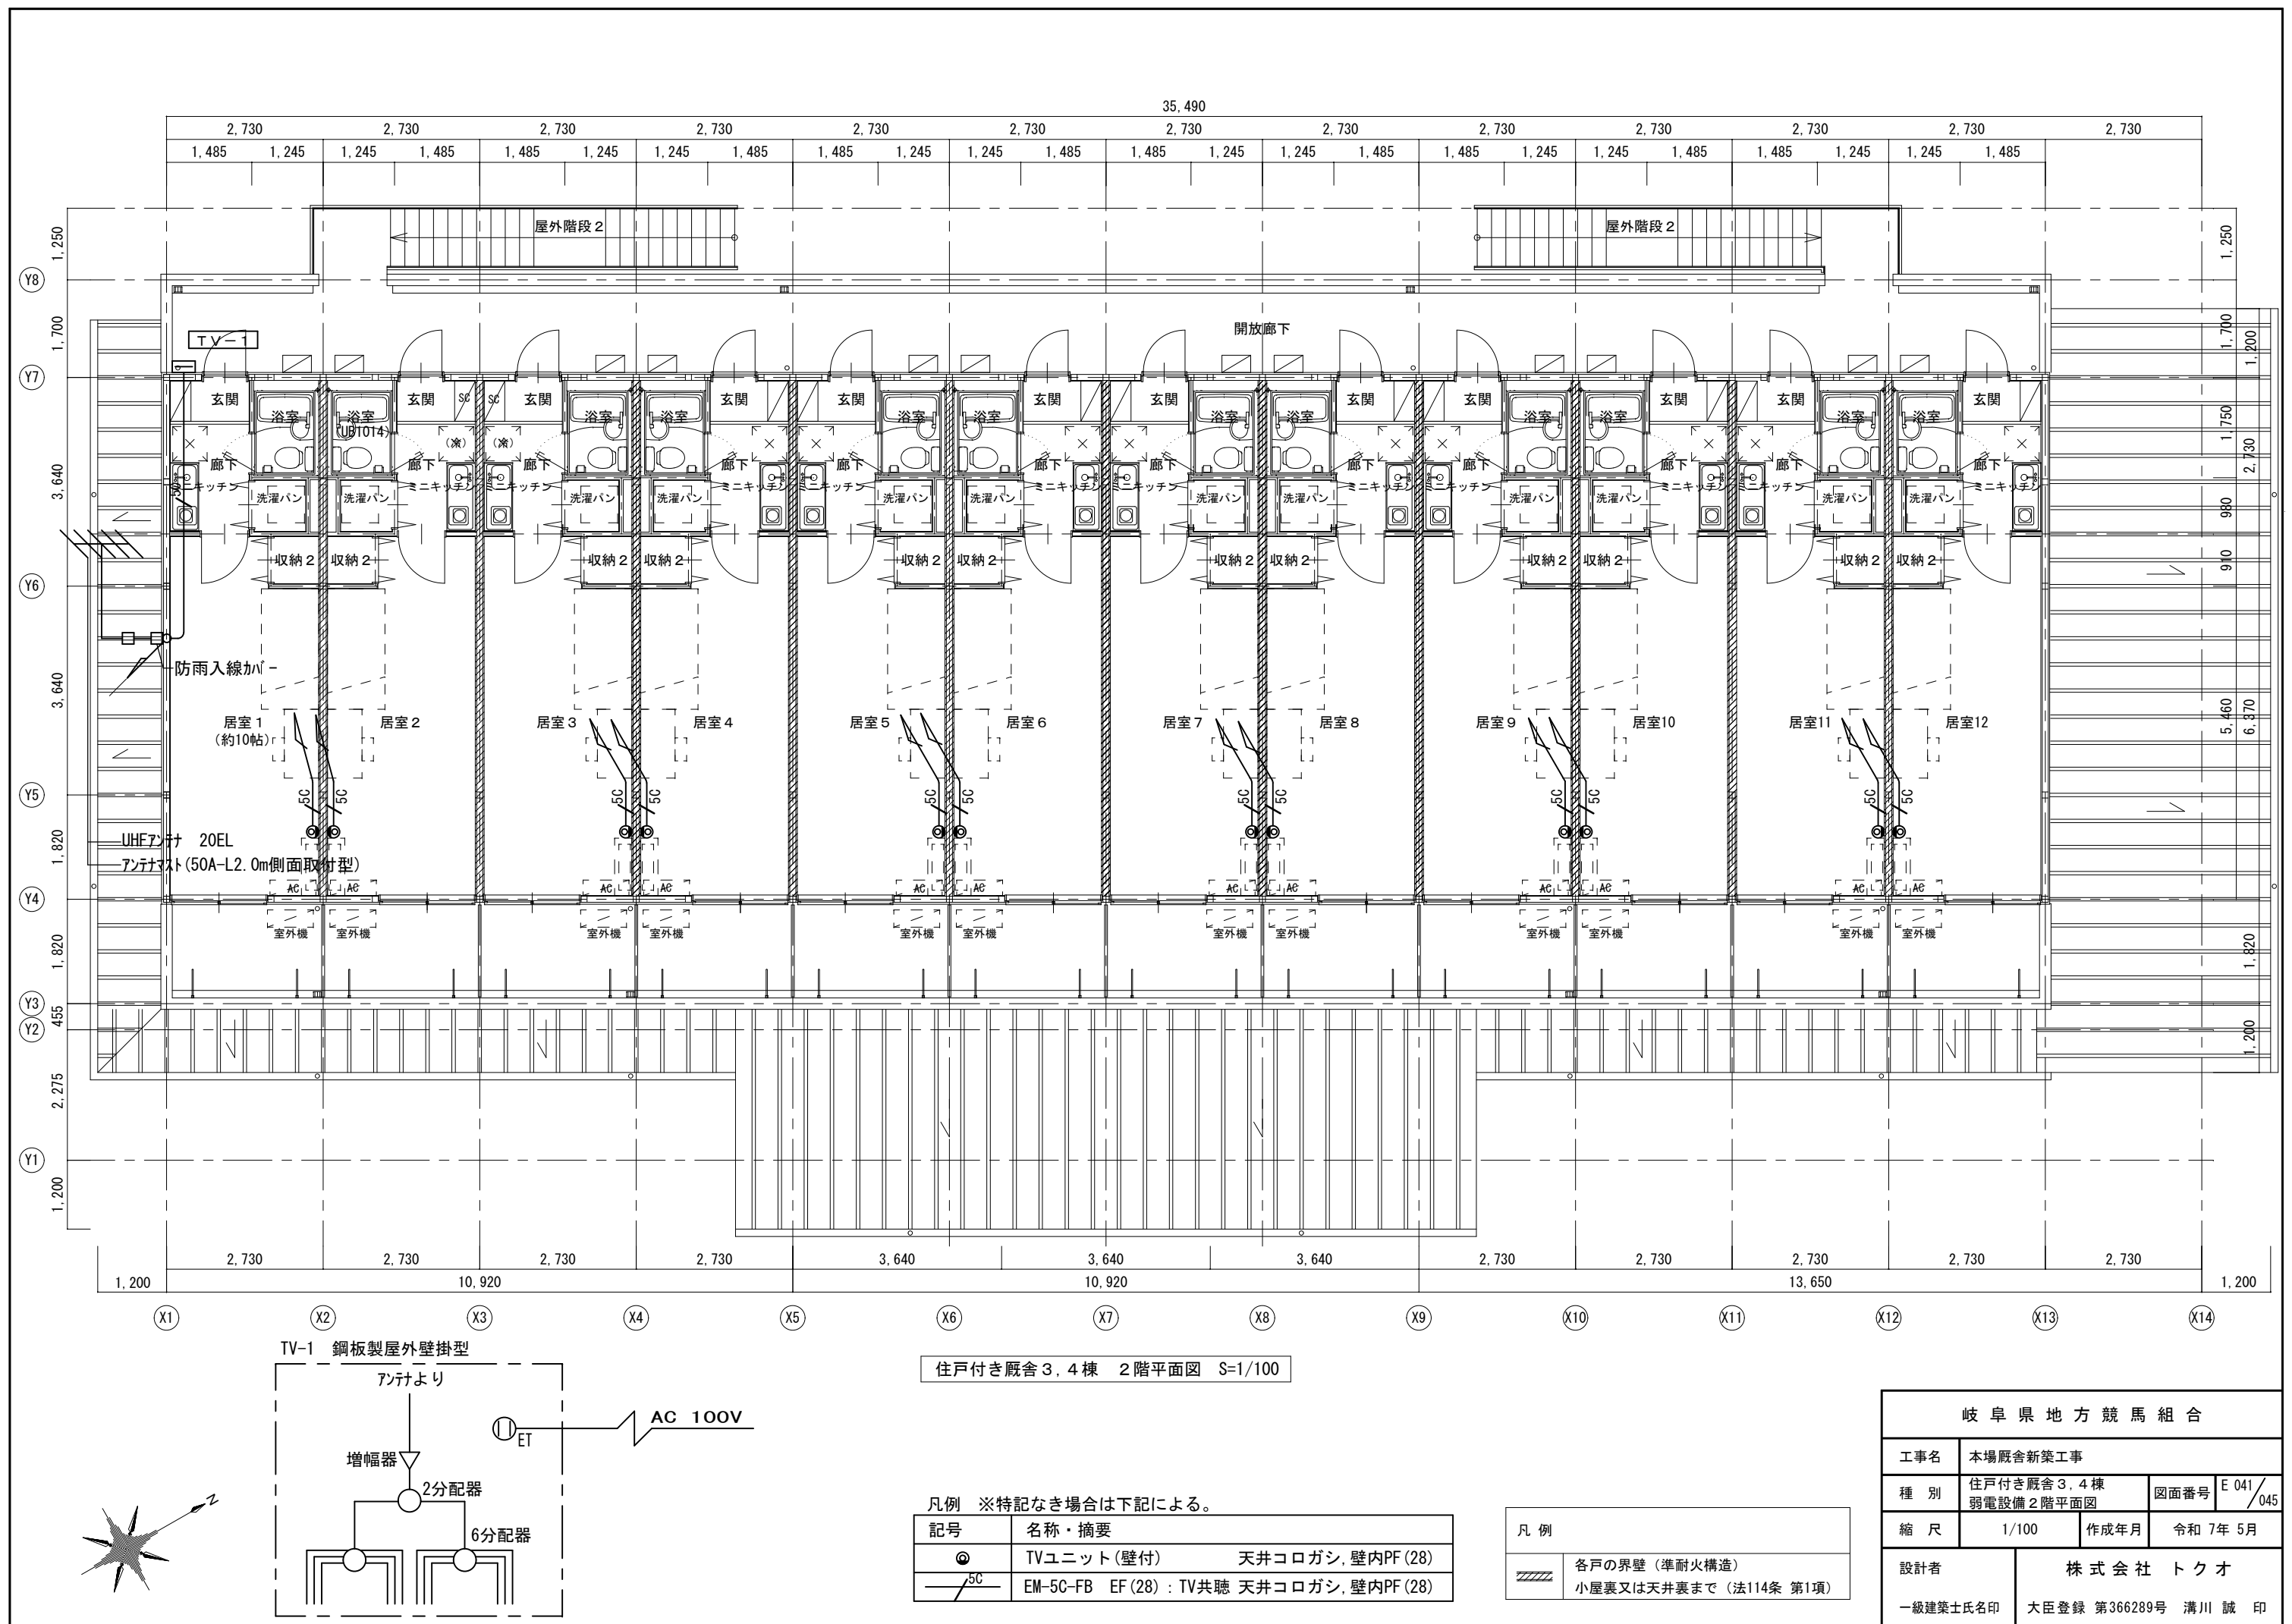

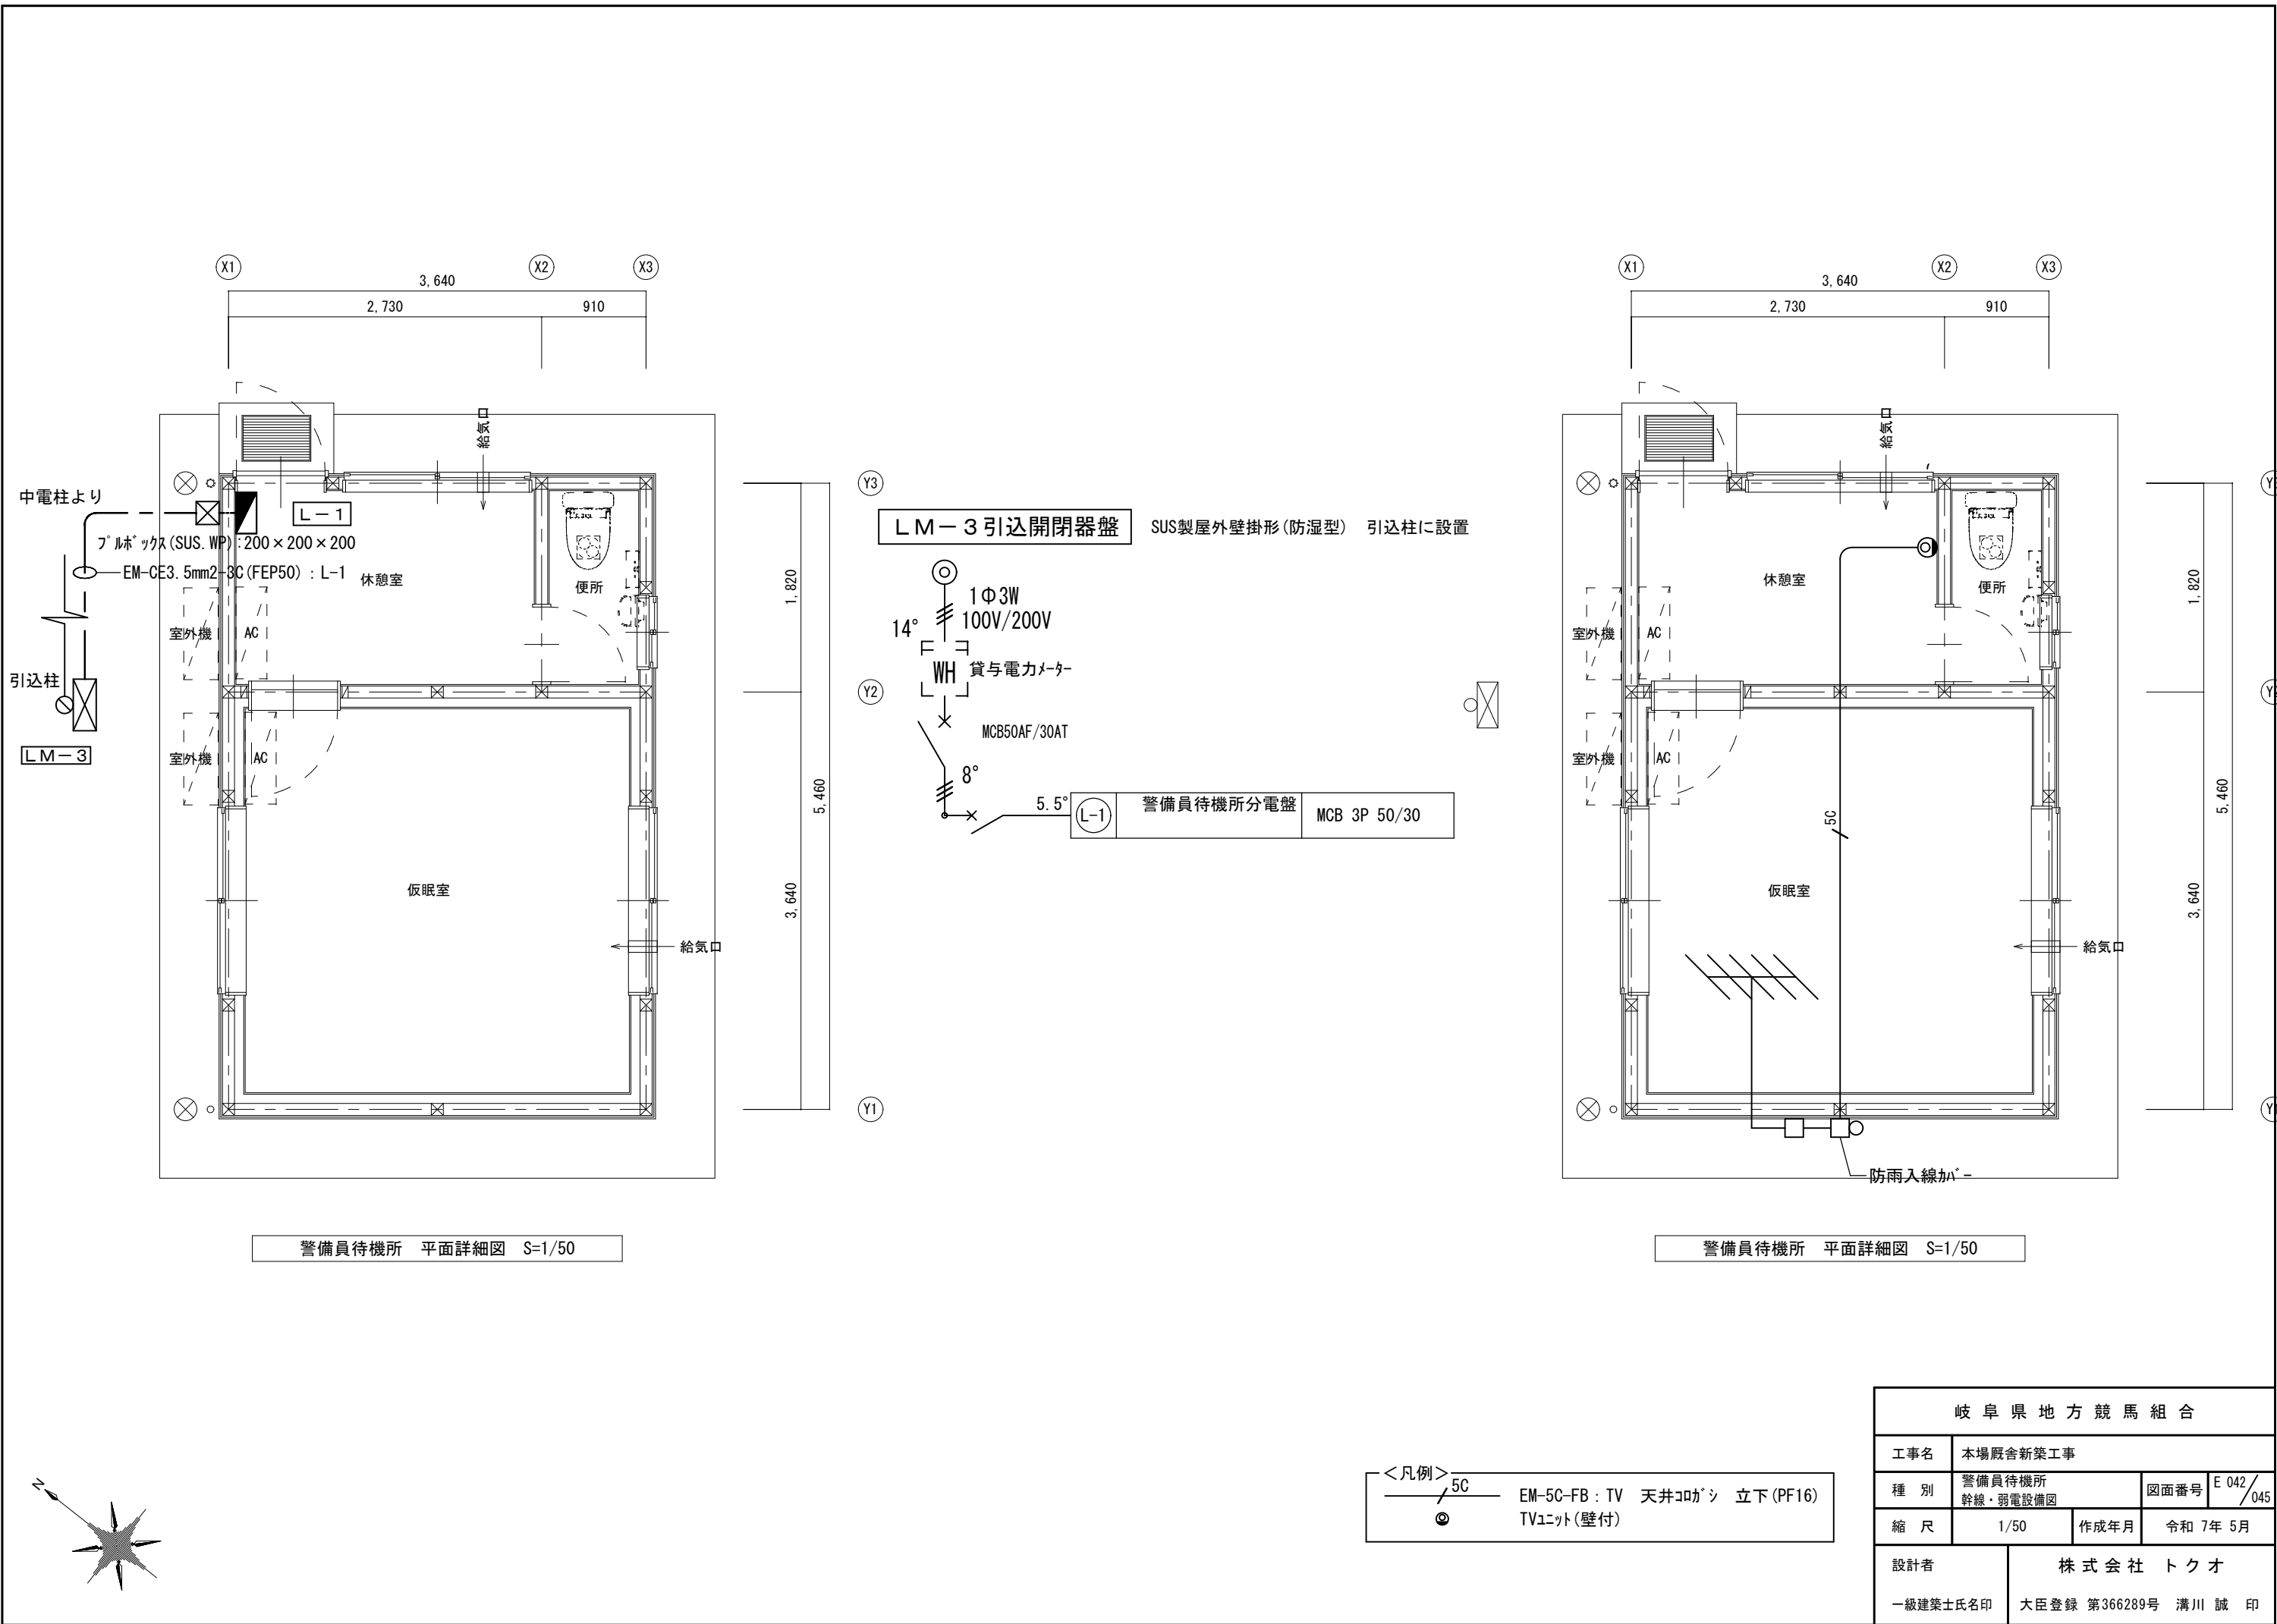


LM-3 引込開閉器盤

SUS製屋外壁掛形(防湿型) 引込柱に設置




L-1 電灯分電盤

樹脂製屋内壁掛形

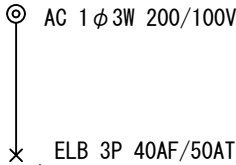

分岐開閉器	負荷名称	回路番号	回路番号	負荷名称	分岐開閉器
MCB 2P 50/20 120W	便所・休憩室・仮眠室 電灯	L1	C1	休憩室・仮眠室 コンセント	MCB 2P 50/20 800W
MCB 2P 50/20 800W	便所 コンセント	C2		予備	MCB 2P 50/20
MCB 2P 50/20 800W	休憩室 ルームエアコン	A1	A2	仮眠室 ルームエアコン	MCB 2P 50/20 1000W
MCB 2P 50/20 600W	歩道 外灯	外		予備	MCB 2P 50/20

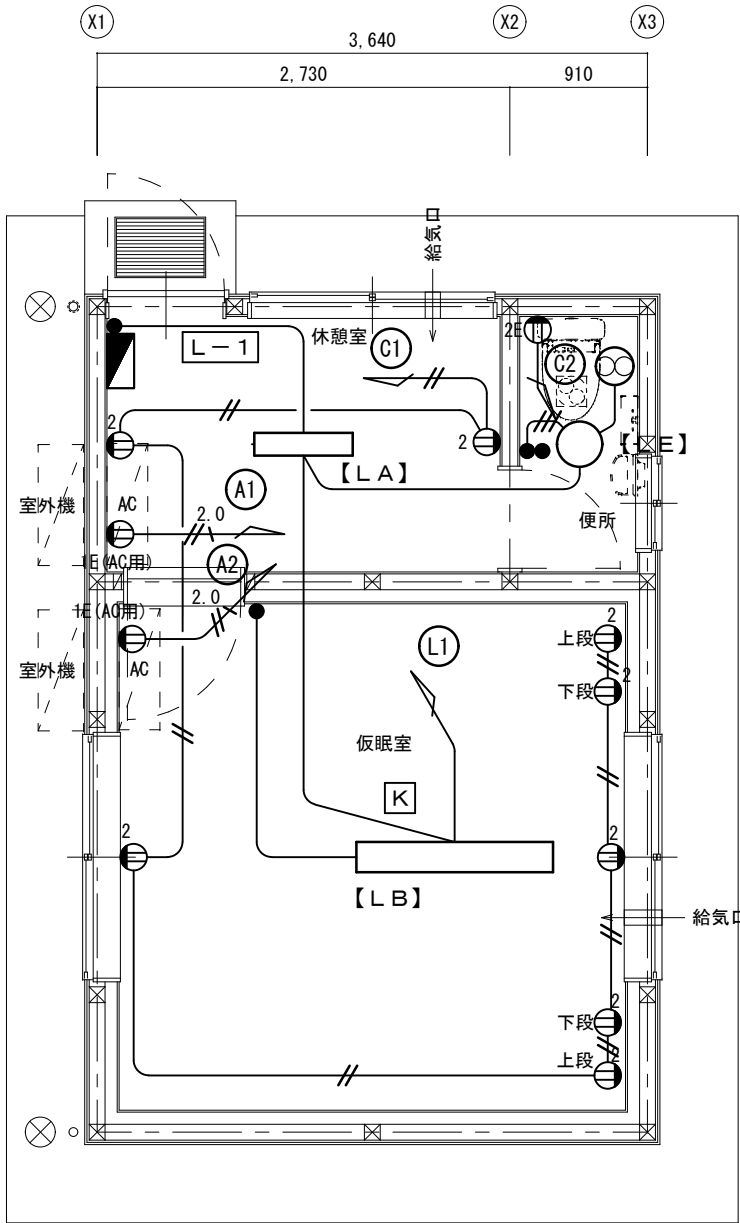

警備員待機所 平面詳細図 S=1/50

凡例 ※特記なき場合は下記による。

記号	名称・摘要
●	タンブラースイッチ 1P15A×1
●●	タンブラースイッチ 1P15A×
②	コンセント 2P15A×2
②E	コンセント 2P15A×2 接地端子付
②ET	コンセント 2P15A×1 接地端子付
②1E (AC用)	コンセント (AC用) 2P15A×1 接地端子付
—//—	EM-EEF1.6-2C 天井コロガシ, 壁内PF (16)
—//—	EM-EEF1.6-3C 天井コロガシ, 壁内PF (16)
—//—	EM-EEF2.0-2C 天井コロガシ, 壁内PF (22)
—//—	EM-EEF2.0-3C 天井コロガシ, 壁内PF (22)


岐 阜 県 地 方 競 馬 組 合				
工 事 名	本場厩舎新築工事			
種 別	警備員待機所 電灯・コンセント設備図		図面番号	E 043 / 045
縮 尺	1/50	作成年月	令和 7年 5月	
設計者		株 式 会 社 ト ク オ		
一級建築士氏名印		大臣登録 第366289号 溝川 誠 印		

LM-4 引込開閉器盤

SUS製屋外壁掛形(防湿型) 引込柱に設置




ハンドホール:H1-6-R2K60

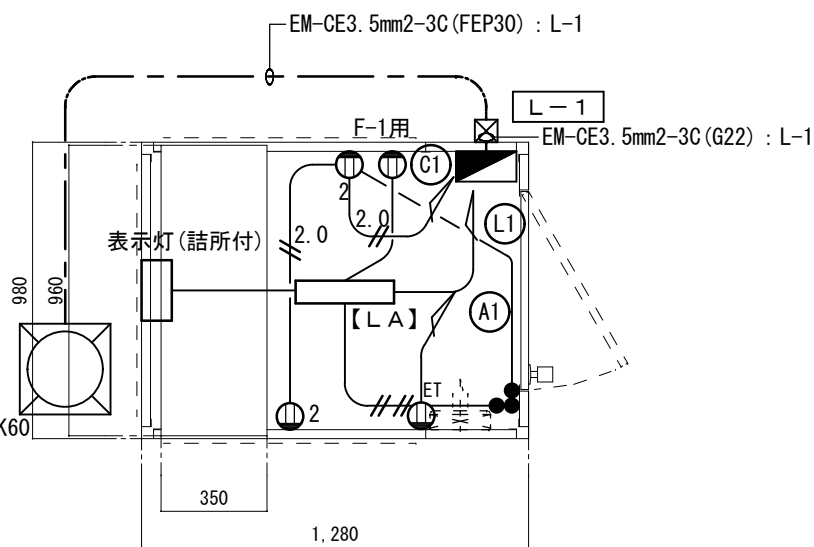

ガードマン詰所 電気設備図 S=1/25

L-1 電灯分電盤


樹脂製屋内壁掛形

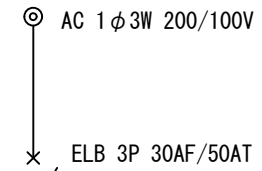


分岐開閉器	負 荷 名 称	回 路 番 号	回 路 番 号	負 荷 名 称	分岐開閉器
MCB 2P 50/20 120W	ガードマン詰所 電灯	(L1)	(C1)	ガードマン詰所 コンセント	MCB 2P 50/20 300W
MCB 2P 50/20 800W	ガードマン詰所 ルームエアコン	(A1)		予備	MCB 2P 50/20

凡例 ※特記なき場合は下記による。

記号	名称・摘要	記号	名称・摘要
●●	タンブラスイッチ 1P15A×2	—	EM-EEF1.6-2C C(25)
●●L	タンブラスイッチ 1P15A×2+L	—//—	EM-EEF1.6-2C+2C C(25)
Ⓢ	コンセント 2P15A×1	—//2.0	EM-EEF2.0-2C C(25)
Ⓢ2	コンセント 2P15A×2		
ⓈET	コンセント(AC用) 2P15A×1 接地端子付		

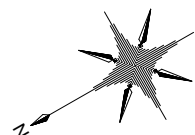


岐 阜 県 地 方 競 馬 組 合				
工事名	本場厩舎新築工事			
種 別	ガードマン詰所 電気設備図	図面番号	E 044 / 045	
縮 尺	1/25	作成年月	令和 7年 5月	
設計者		株 式 会 社 ト ク オ		
一級建築士氏名印		大臣登録 第366289号 溝川 誠 印		

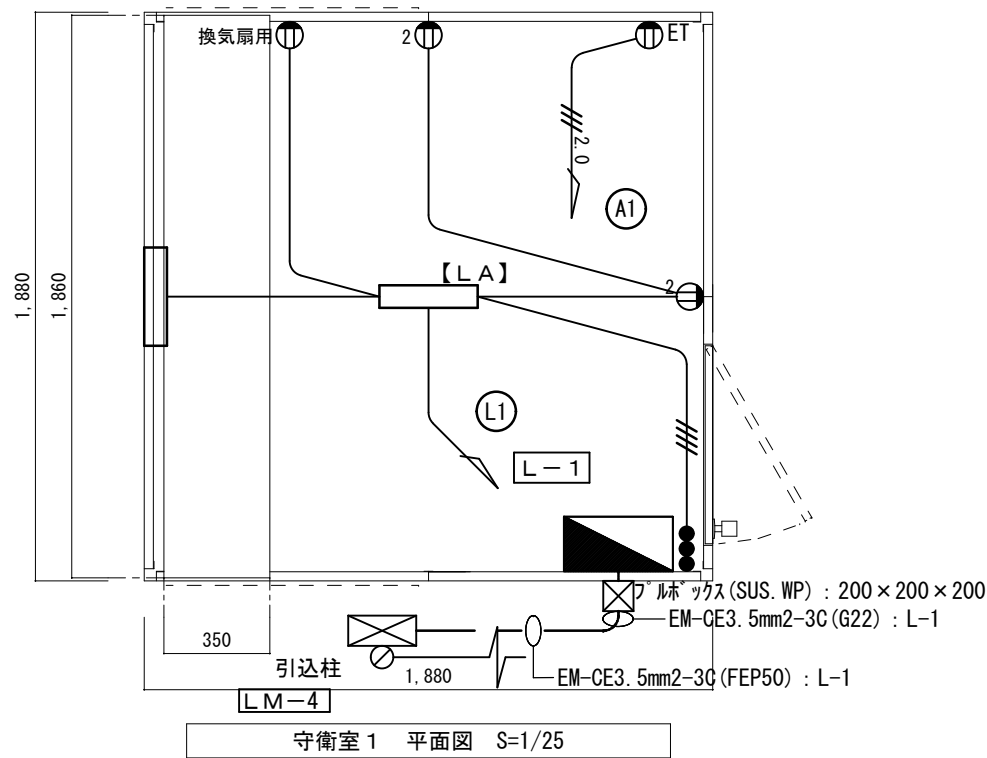


LM-4 引込開閉器盤

SUS製屋外壁掛形(防湿型) 引込柱に設置

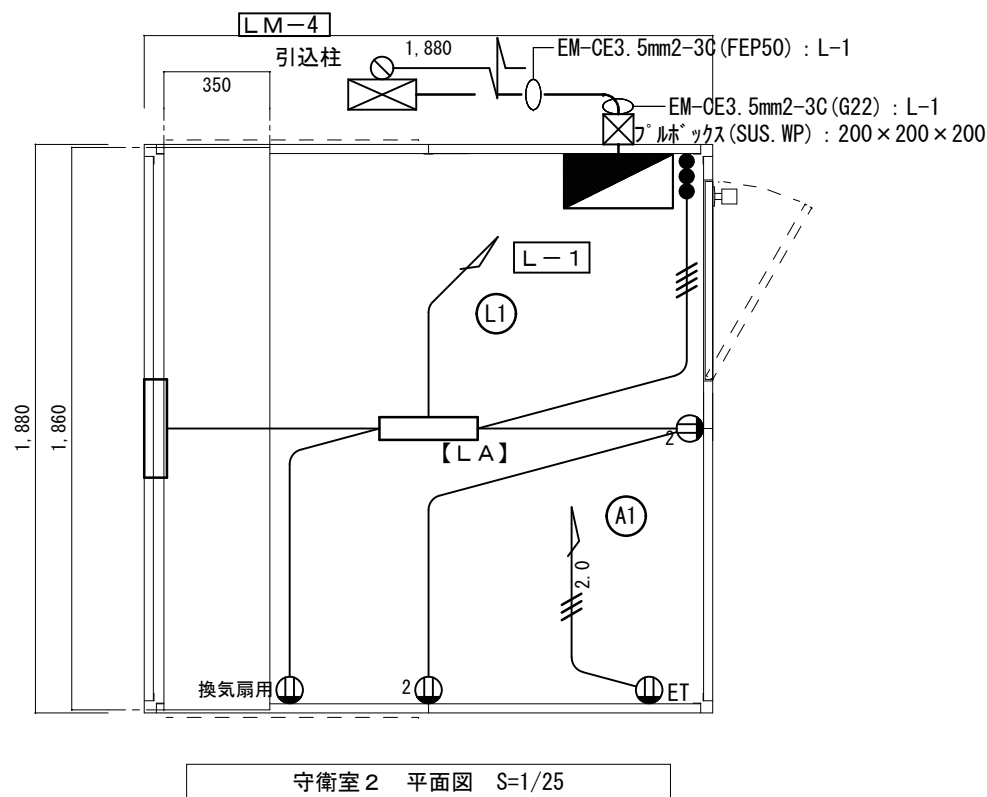


L-1 電灯分電盤

樹脂製屋内壁掛形

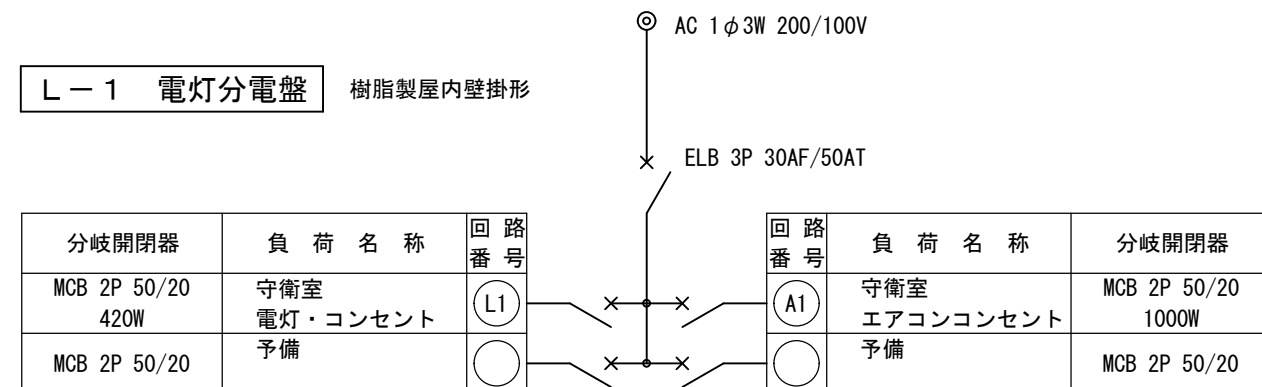

凡例 ※特記なき場合は下記による。

記号	名称・摘要	記号	名称・摘要
●	タンブラースイッチ 1P15A×2	—	EM-EEF1.6-2C C(19)
⊕	コンセント 2P15A×1 換気扇用	—	EM-EEF1.6-3C C(25)
⊕2	コンセント 2P15A×2	—	EM-EEF2.0-2C+2C C(25)
⊕ET	コンセント(AC用) 2P15A×1 接地端子付	—	EM-EEF2.0-3C C(25)

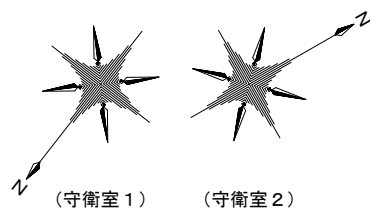

岐阜県地方競馬組合			
工事名	本場厩舎新築工事		
種別	守衛室1・守衛室2 電気設備図	図面番号	E 045/045
縮尺	1/25	作成年月	令和7年5月
設計者	株式会社 トクオ		
一級建築士氏名印	大臣登録 第366289号 溝川 誠 印		