

1020-207

目標2124122基礎B

44.110m

可変側溝

VS300x400

21.097m

可変側溝

VS300x400

20.404m

3A

27.300

4.750

1.594

14.610

2.551

16.052

17.136

10.370

10.93

11.17

11.05

11.04

11.04

上水栓ボックス

G


AS

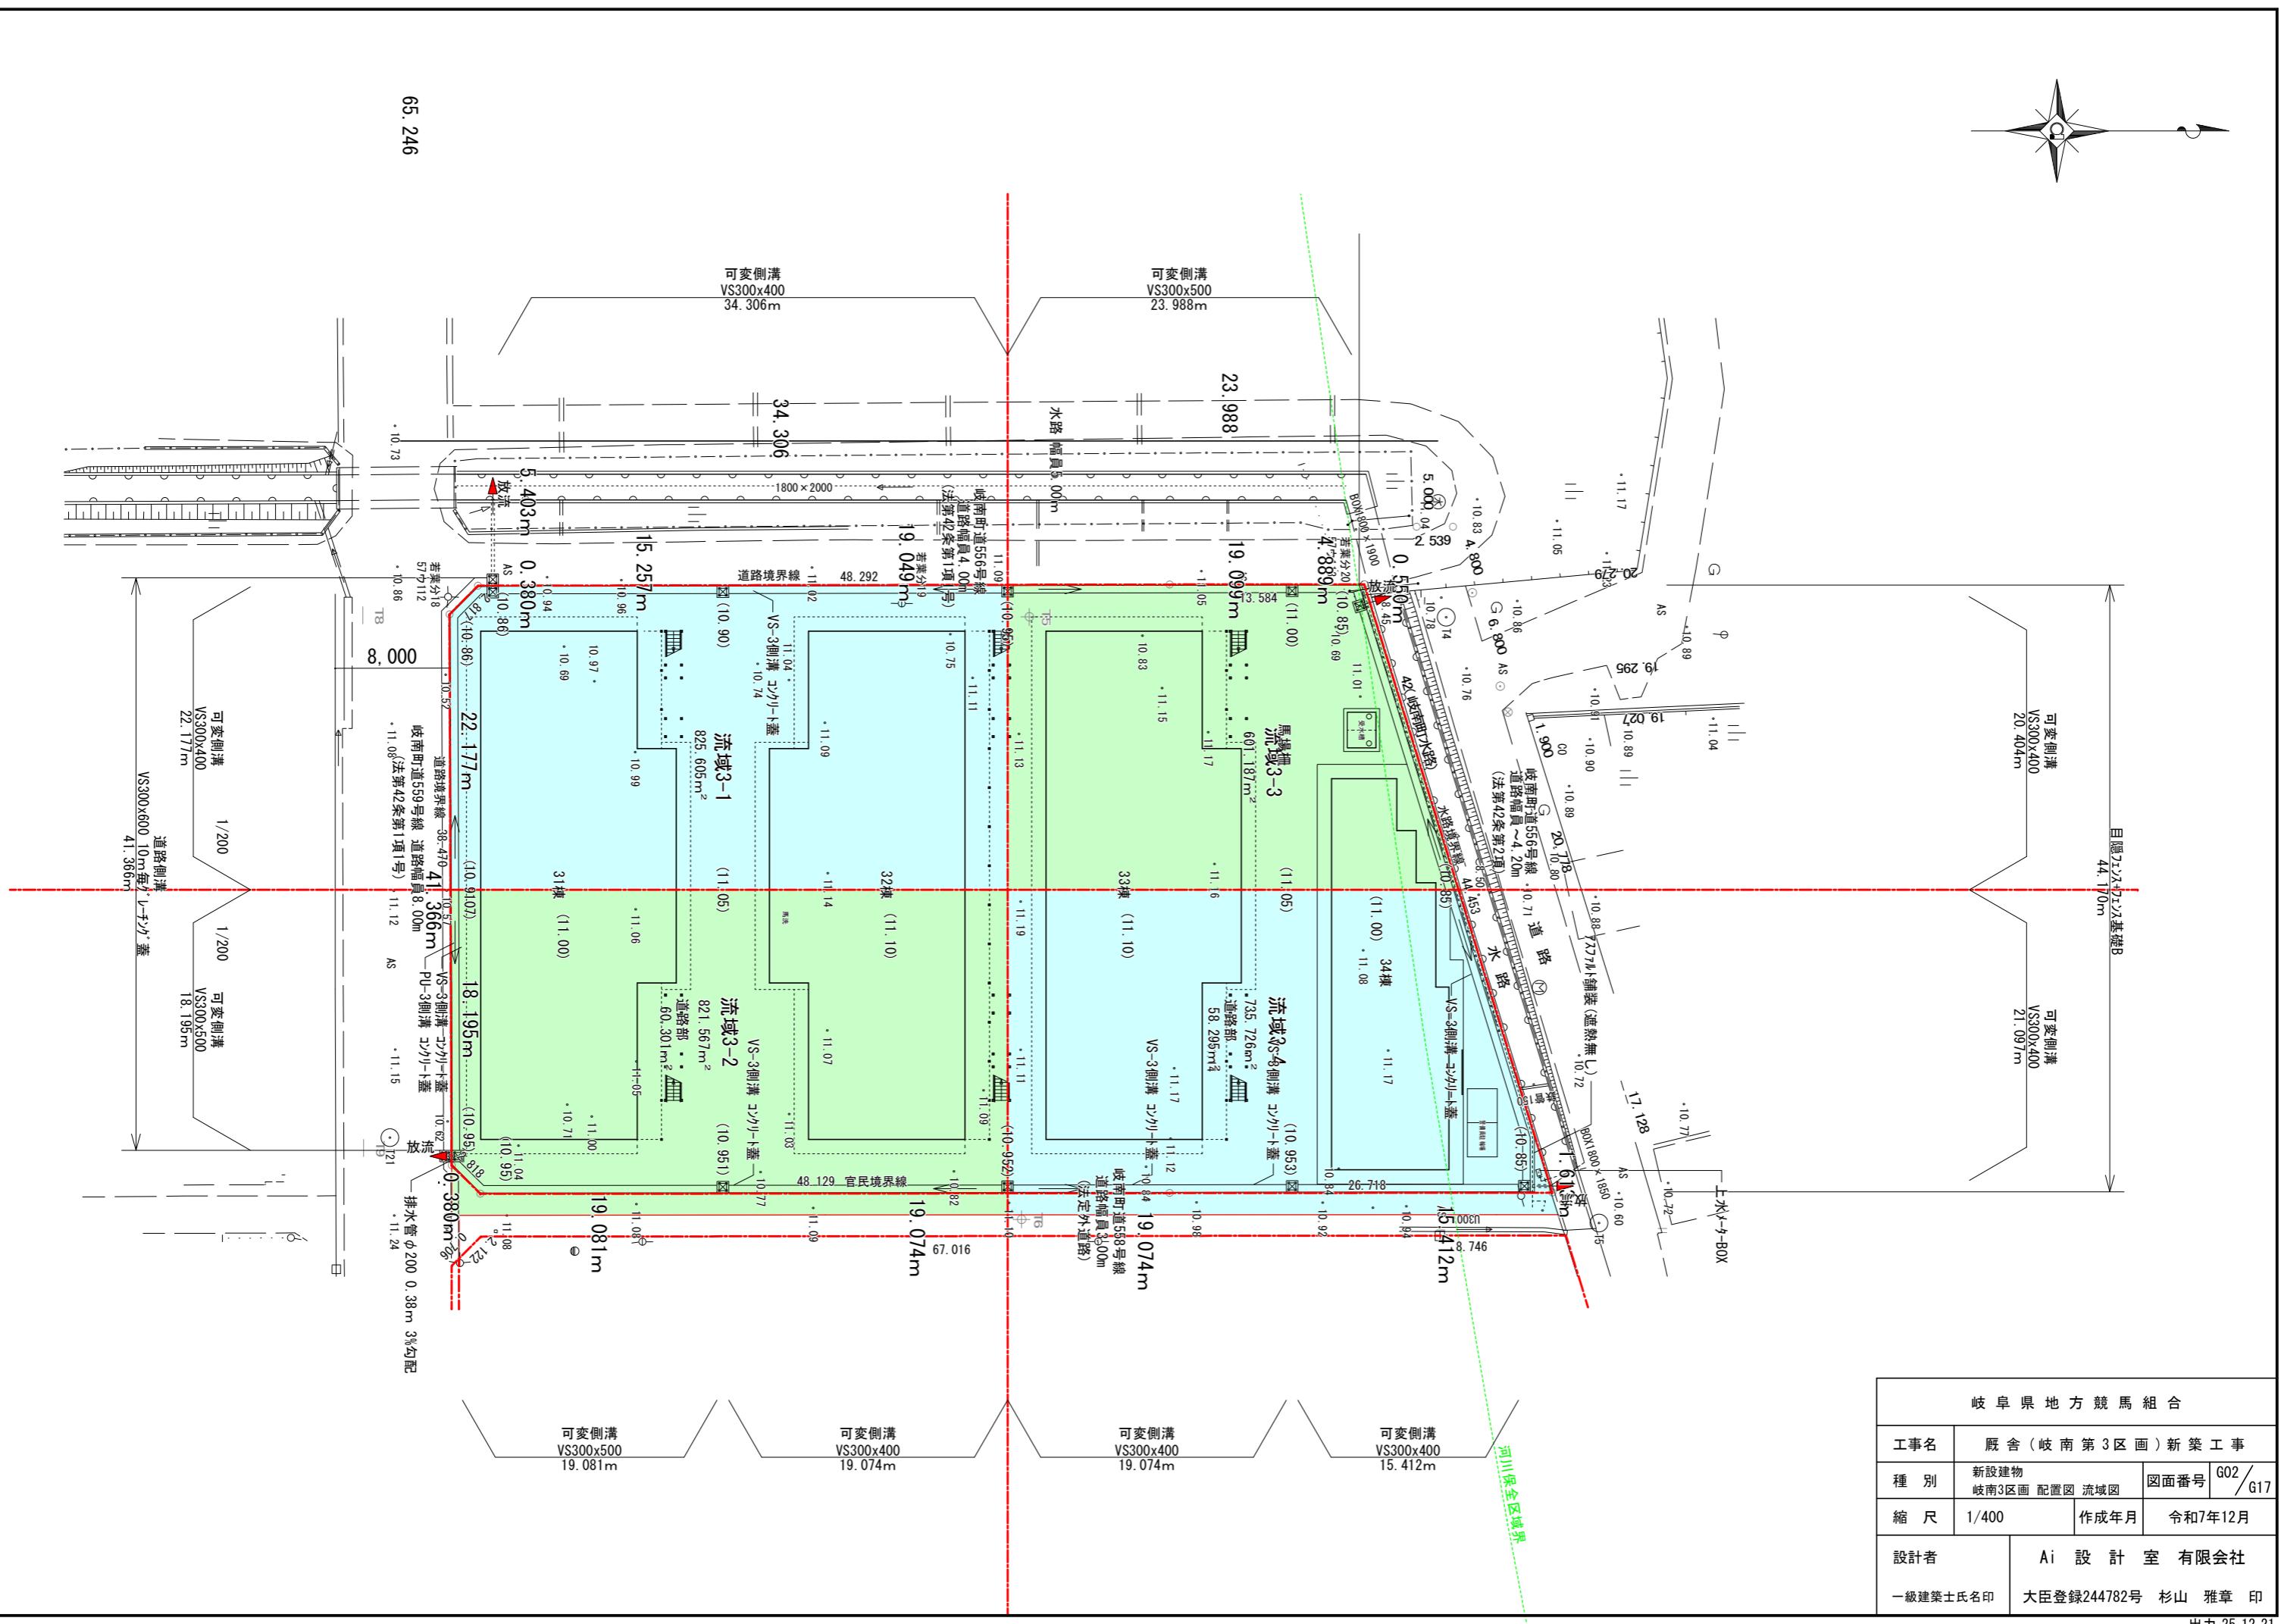

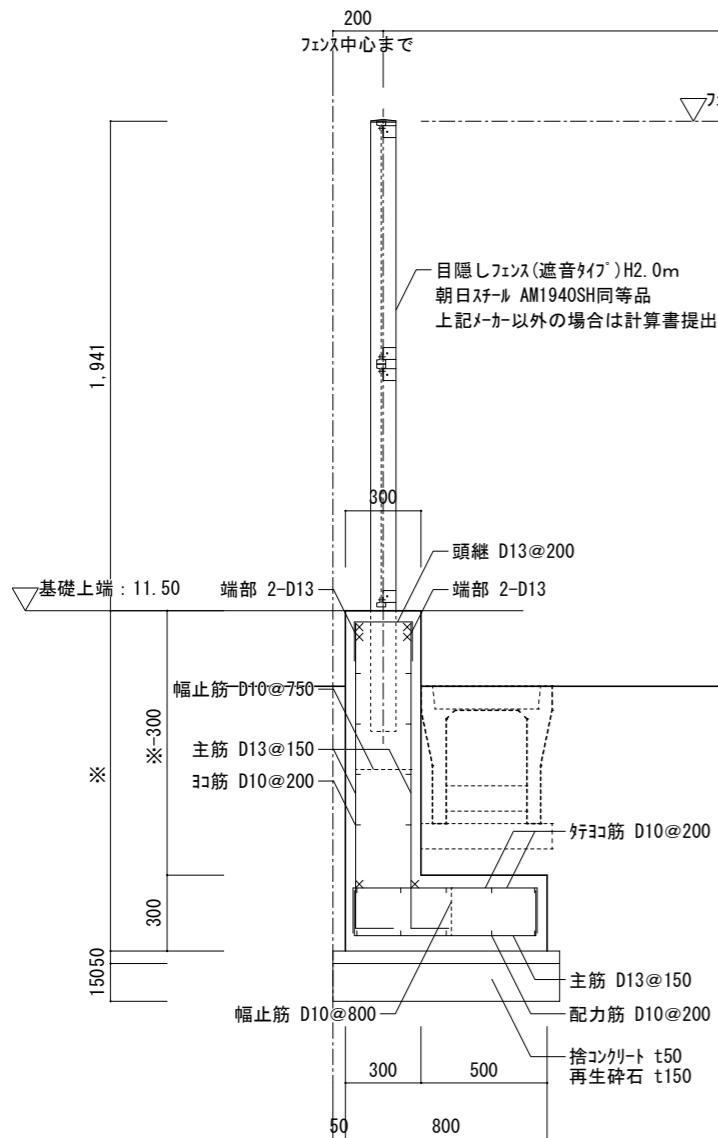


※寸法
目隠しフェンス基礎A 1,350
目隠しフェンス基礎B 1,550


目隠しフェンス基礎 詳細図 1/30

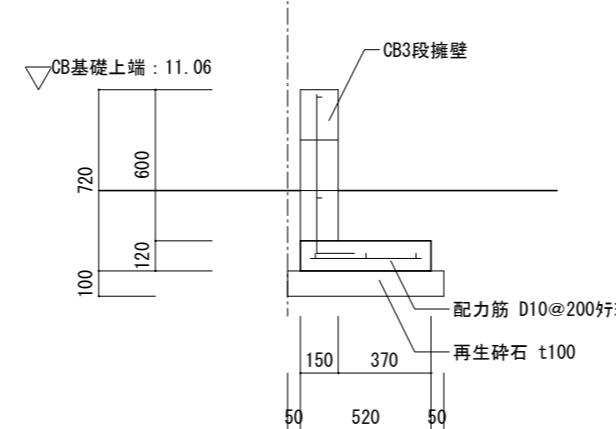

CB基礎 詳細図 1/30

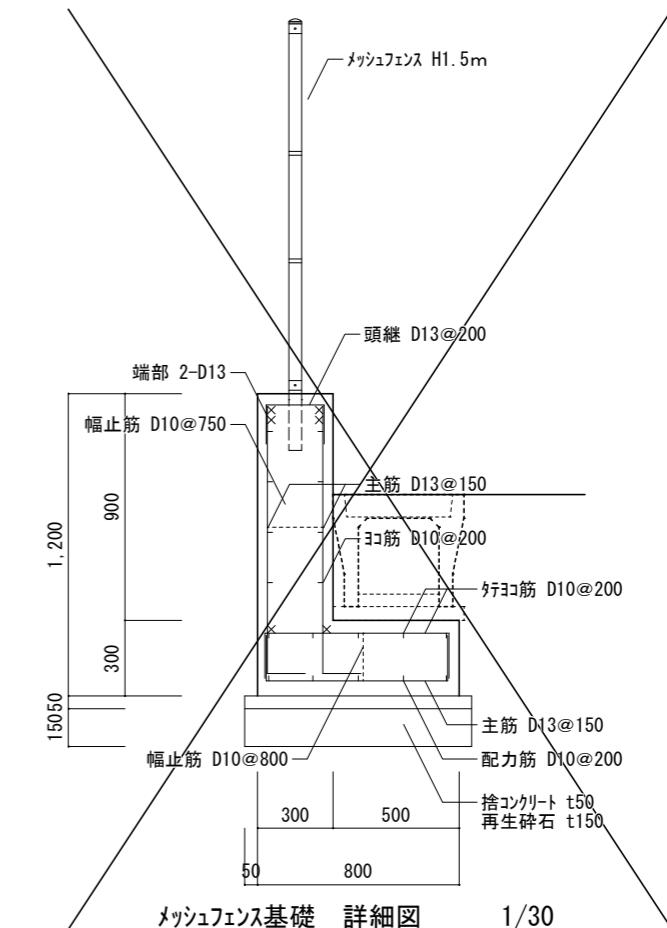


メッシュフェンス基礎 詳細図 1/30

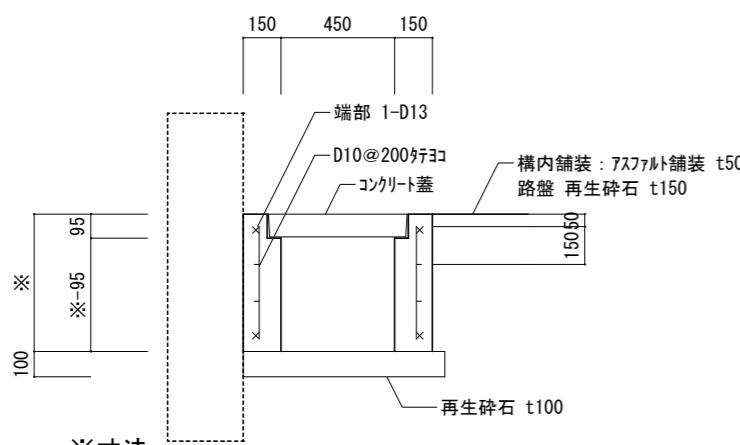

※寸法
3区画

H850 4
H750 1
H650 3
H550 2
南道路側
H850 2

集水樹 詳細図 1/30

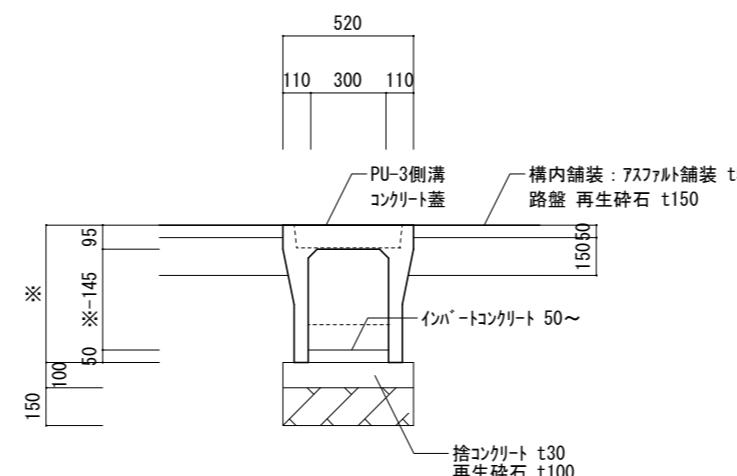


※寸法 1/200勾配

3区画
SV300x400 151.54m
SV300x500 61.26m


南道路側
SV300x600 41.37m

SV-3側溝 詳細図 1/30

岐阜県地方競馬組合		
工事名	厩舎(岐南第3区画)新築工事	
種別	3区画 外構部分	詳細図(1) 図面番号 G03 / G17
縮尺	1/30	作成年月 令和7年12月
設計者		Ai 設計室 有限会社
一級建築士氏名印		大臣登録244782号 杉山 雅章 印


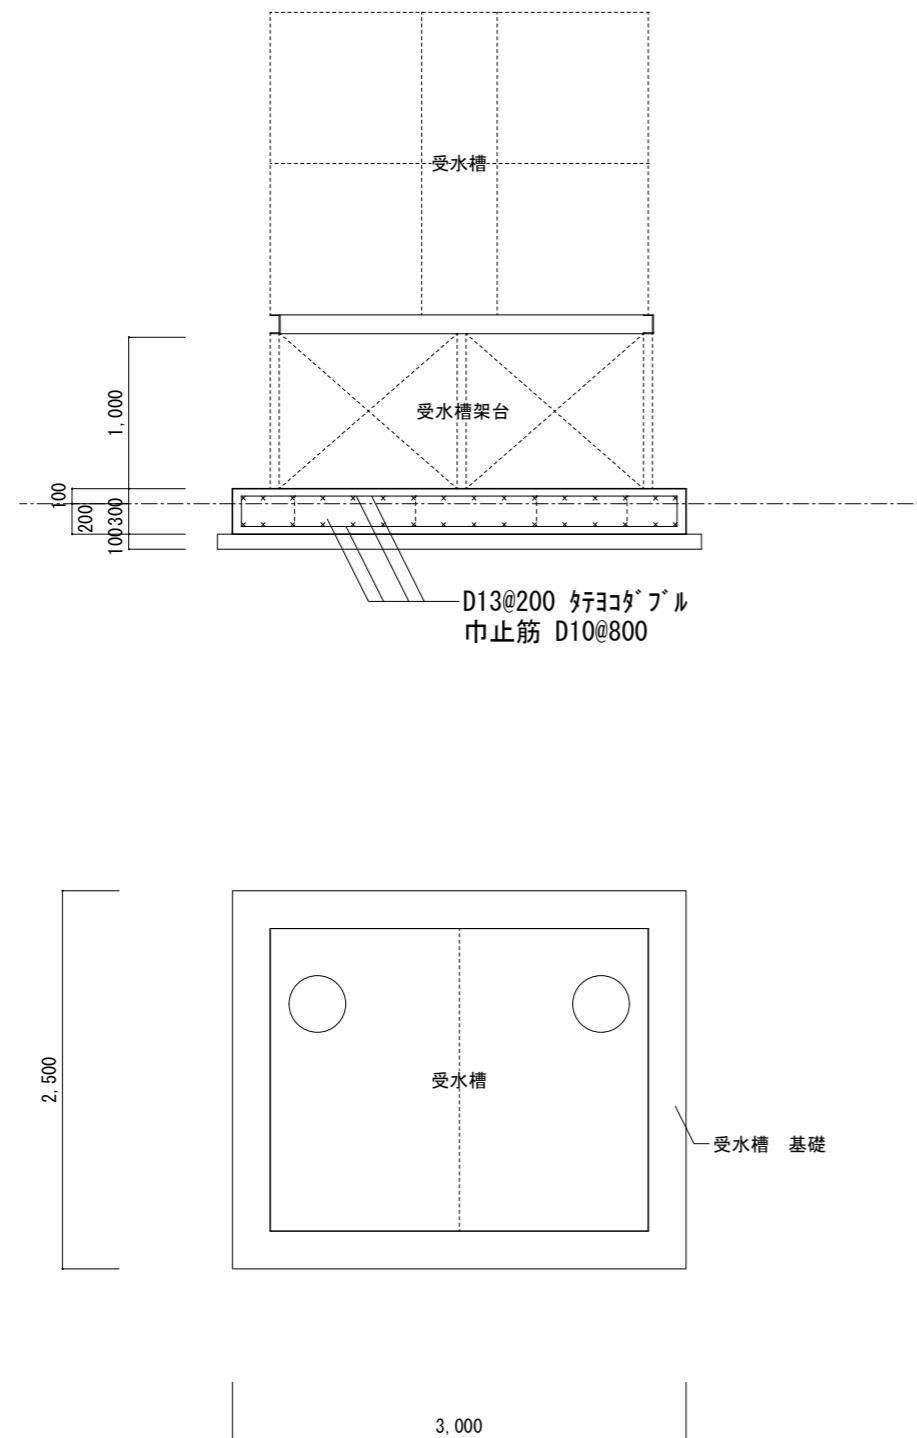


受水槽基礎 詳細図 1/50

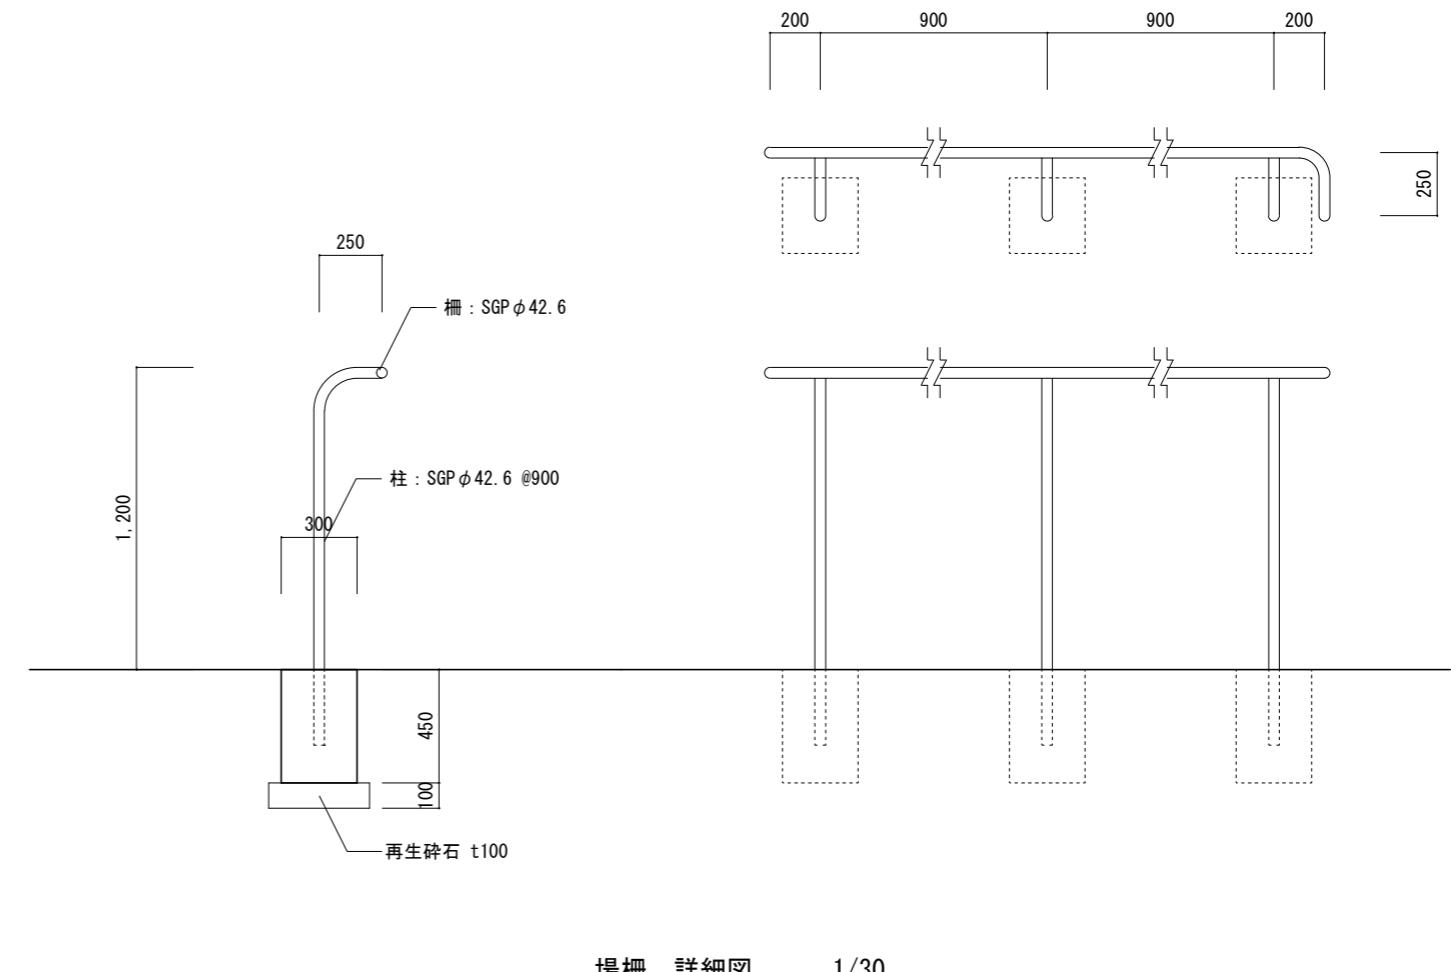


柵 詳細図 1/30

岐阜県地方競馬組合			
工事名	厩舎(岐南第3区画)新築工事		
種別	3,4区画 外構部分	詳細図(2)	図面番号 G04 / G17
縮尺	1/50	作成年月	令和7年12月
設計者		Ai 設計室 有限会社	
一級建築士氏名印		大臣登録244782号 杉山 雅章 印	

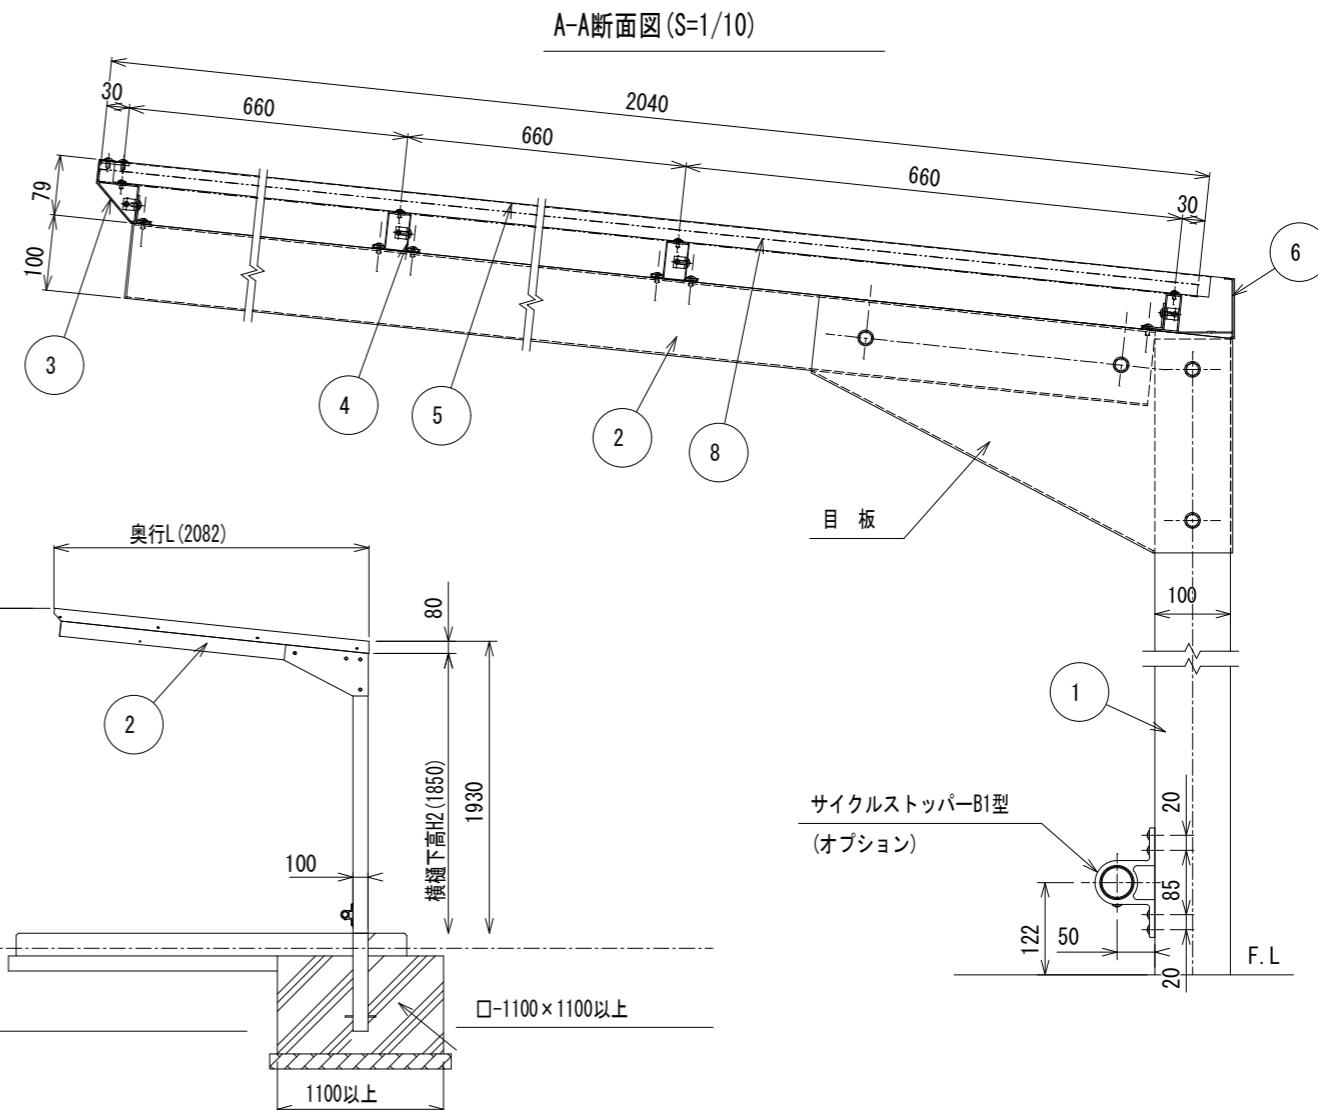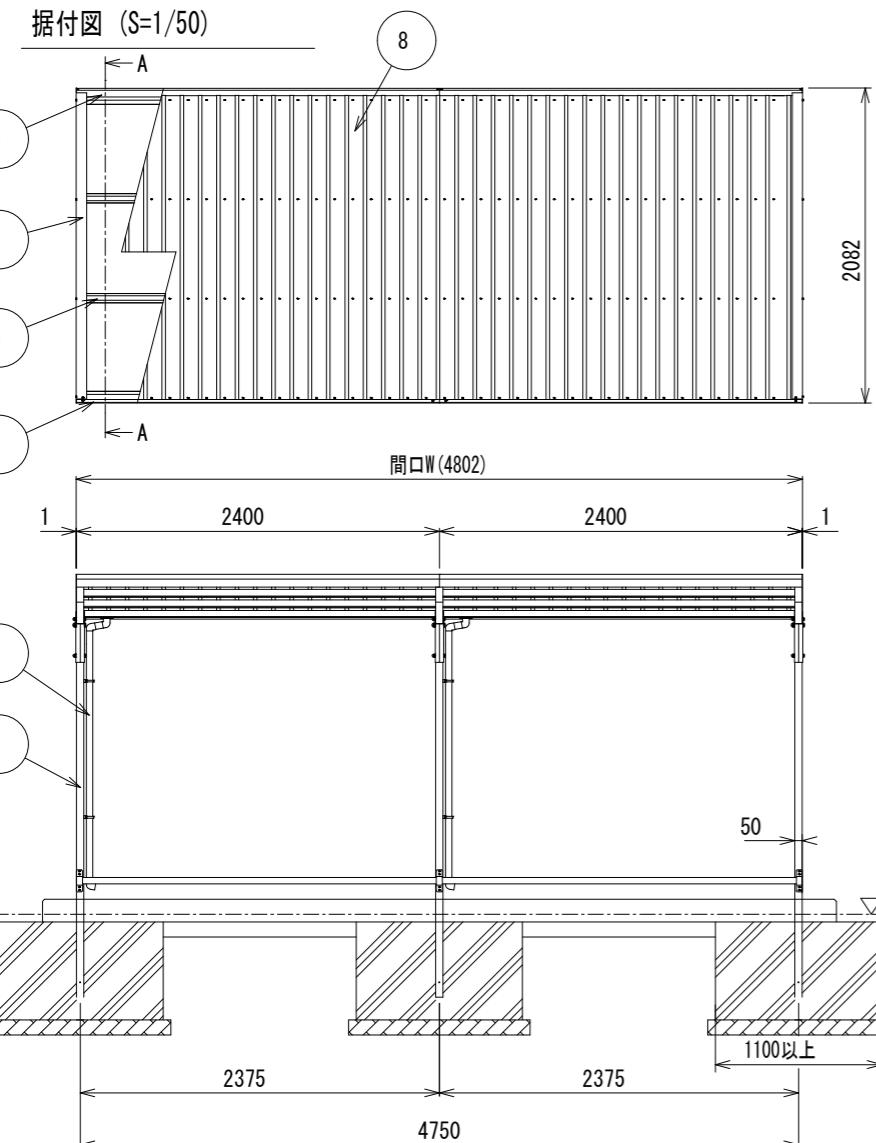

主要部材図 (S=1/5)

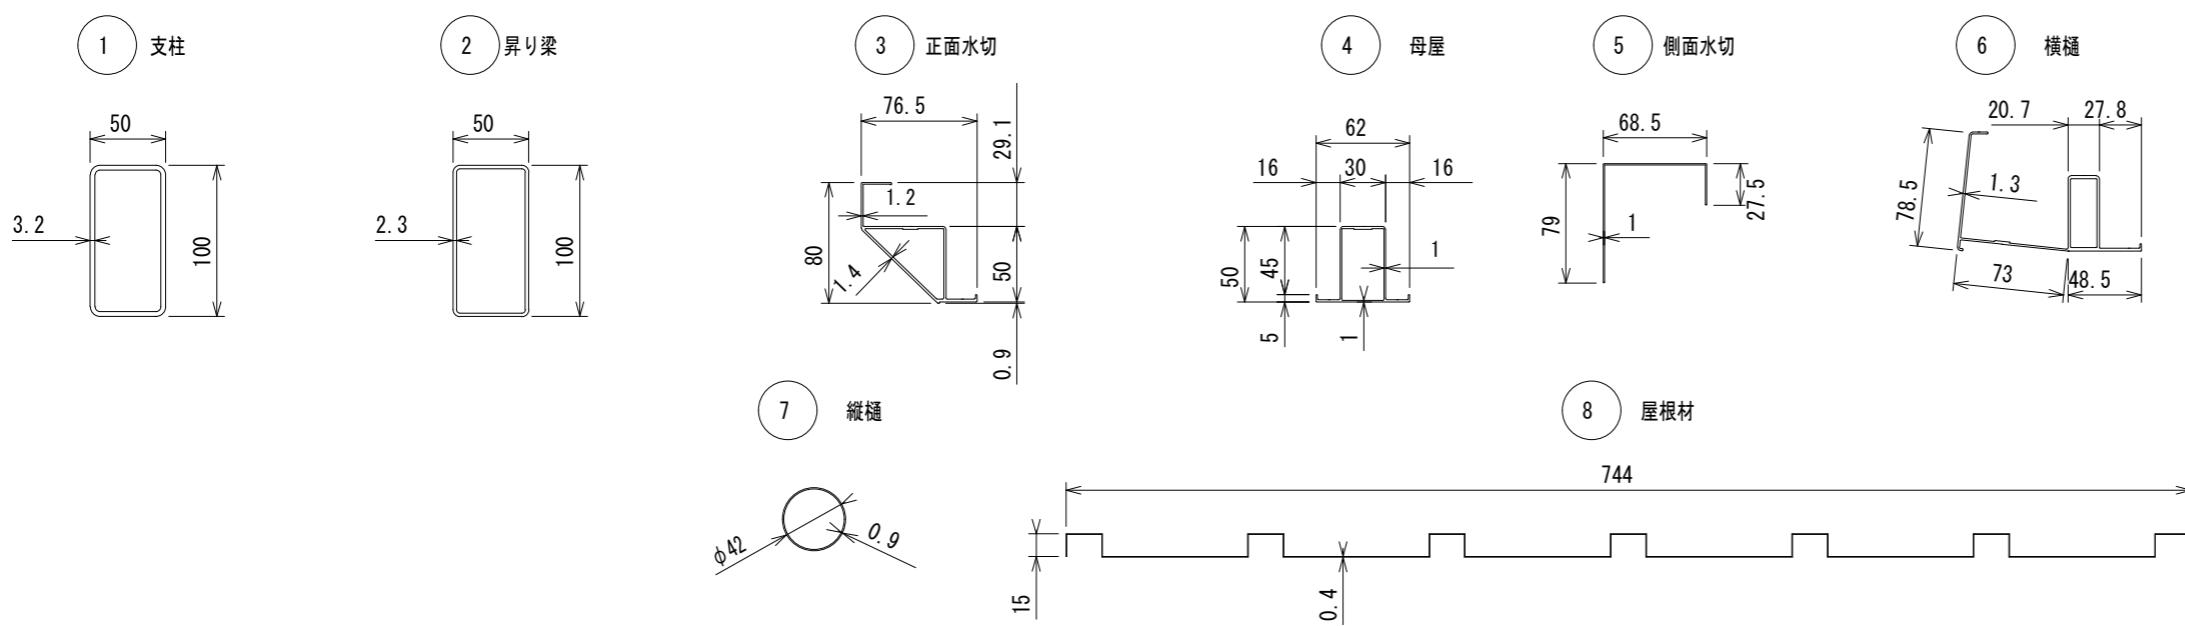

型式コード*	間口W mm	奥行L mm	最大高H1 mm	横樋下高H2 mm
(CFLR-2024)+(LCFLR-2024)+(LCFLR-2024) +(CSTB1-24)+(LCSTB1-24)+(LCSSTB1-24)	7,202	2,082	2,148	1,850

基礎配筋 主筋 12-D13
Hoop D10@100
土間配筋 D10@200
コンクリート設計基準強度 $F_c = 21 N/mm^2$

ボルト・ナット類	S45C ステンレス (SUS)
取付金具	冷間圧延鋼板
目板	冷間圧延鋼板 ポリエチレン粉体塗装
8 屋根材	カラーリング
7 縦樋	アルミ押出形材 陽極酸化・塗装複合皮膜
6 横樋	アルミ押出形材 陽極酸化・塗装複合皮膜
5 側面水切	アルミ押出形材 陽極酸化・塗装複合皮膜
4 母屋	アルミ押出形材 陽極酸化・塗装複合皮膜
3 正面水切	アルミ押出形材 陽極酸化・塗装複合皮膜
2 昇り梁	一般構造用角形鋼管 ポリエチレン粉体塗装
1 支柱	一般構造用角形鋼管 ポリエチレン粉体塗装

岐阜県地方競馬組合

工事名	厩舎(岐南第3区画)新築工事		
種別	3区画 自転車置き場 詳細図(参考)	図面番号	G05 / G17
縮尺	1/50, 1/10, 1/5	作成年月	令和7年12月
設計者	Ai 設計室 有限会社 一級建築士氏名印		
	大臣登録244782号 杉山 雅章 印		


目かくし遮音フェンス AM-1940-SH (参考図) 敷地周囲

(構内 目かくしフェンス 遮音仕様なし)

S=1:20


パネル取付図

S=1:3

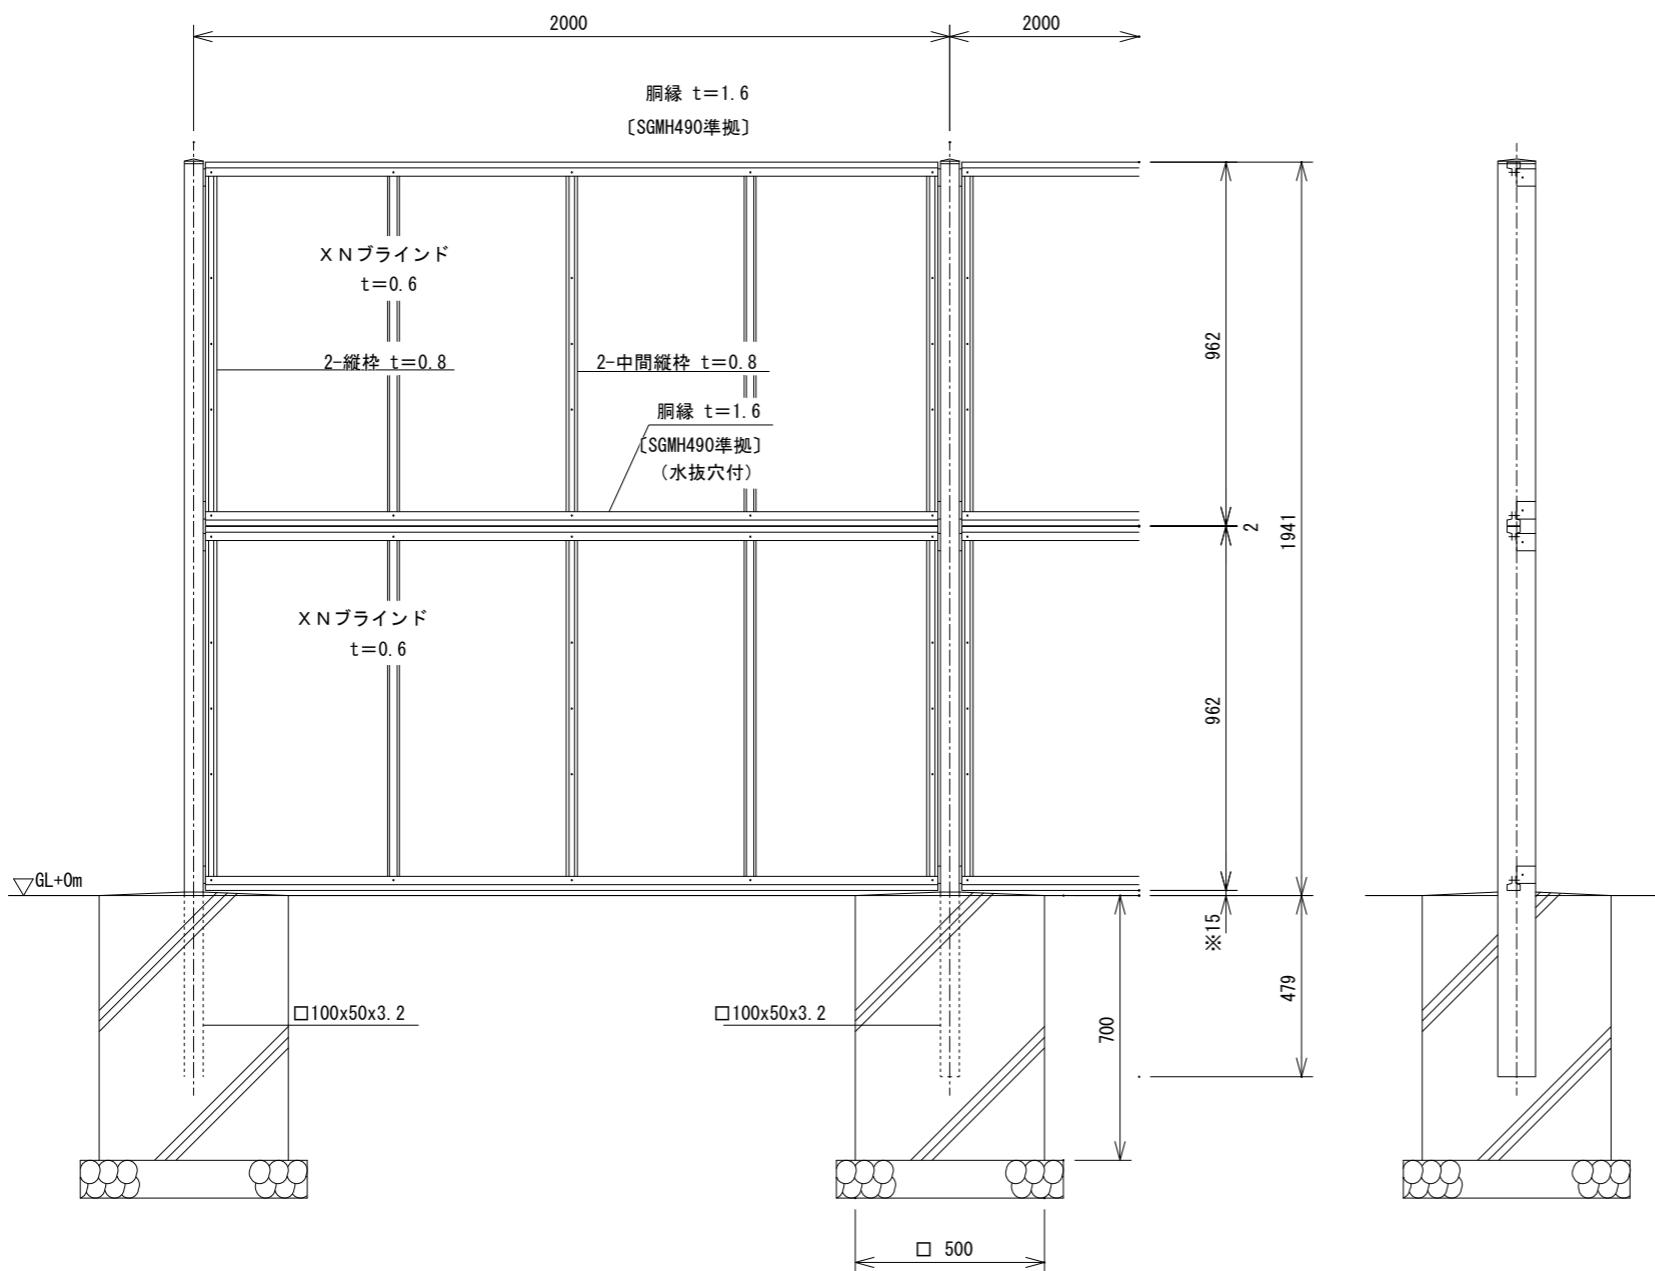

胴縁断面図


S=1:1

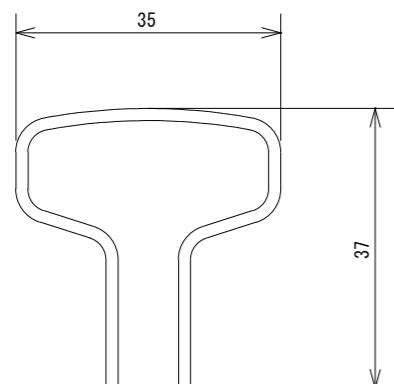

XNブラインド

t=0.6

S=1:2

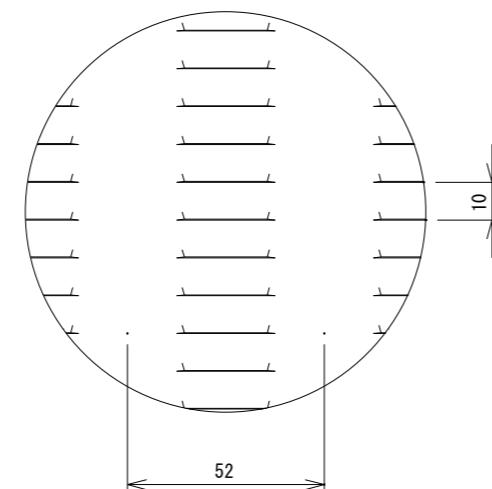

設計条件

設計荷重・・・昭和57年改正の建築基準法・同施行令に基づく風圧力に依る。

基礎条件・・・長期許容地耐力 9.8 kN/m² (10 t/m²)

備考


1. 外装は亜鉛・アルミ・マグネシウム合金めっきの上高耐候性樹脂粉体塗装とする。但し、ボルト・ナットは溶融亜鉛めっきの上防錆着色処理とする。

注記


・パネル下部隙間（※印）が広くなると遮音効果は減少する。

岐阜県地方競馬組合		
工事名	厩舎(岐南第3区画)新築工事	
種別	3,4区画 目隠しフェンス 詳細図	図面番号 G06 / G17
縮尺	1/20, 1/3, 1/2, 1/1	作成年月 令和7年12月
設計者		Ai 設計室 有限会社
一級建築士氏名印		大臣登録244782号 杉山 雅章 印

参考図

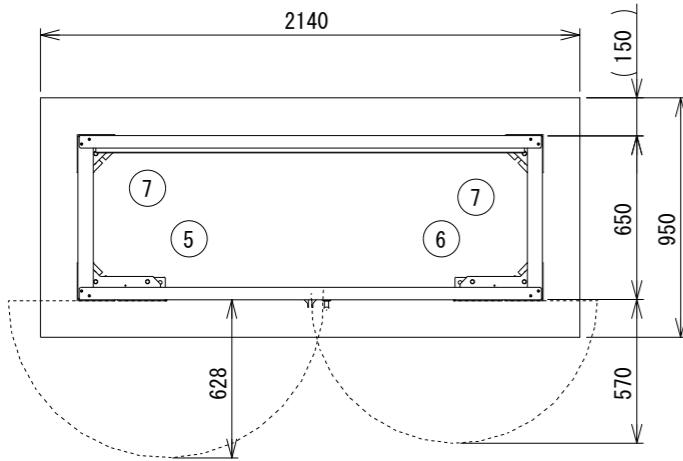






15	パネル(1554)	3	高耐食めっき鋼板
14	横桟(1700)	4	高耐食めっき鋼板
13	側パネル	2	高耐食めっき鋼板
12	右扉	1	高耐食めっき鋼板
11	左扉	1	高耐食めっき鋼板
10	側枠	2	高耐食めっき鋼板
9	後枠	1	高耐食めっき鋼板
8	前枠	1	高耐食めっき鋼板
7	後土台	2	高耐食めっき鋼板
6	前土台 R	1	高耐食めっき鋼板
5	前土台 L	1	高耐食めっき鋼板
4	後柱 R	1	高耐食めっき鋼板
3	後柱 L	1	高耐食めっき鋼板
2	前柱 R	1	高耐食めっき鋼板
1	前柱 L	1	高耐食めっき鋼板
部品番号	品名	個数	記事

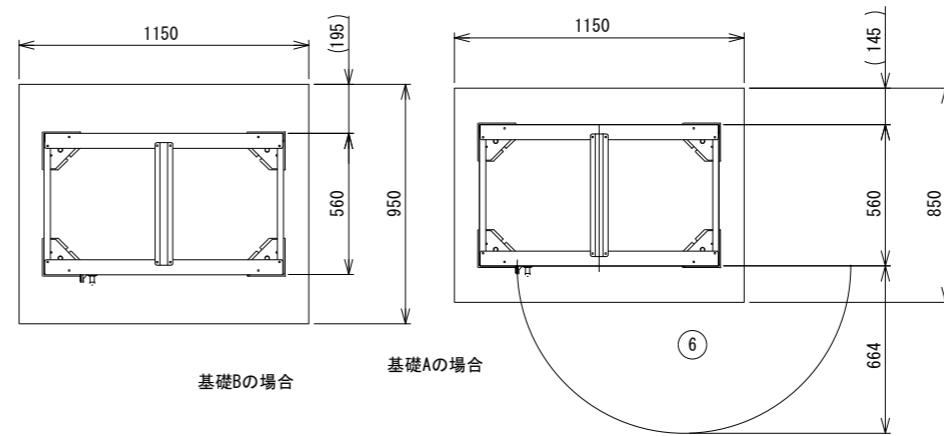

基礎Bの場合

9	横桟	4	高耐食めっき鋼板
8	戸当り枠	1	高耐食めっき鋼板
7	扉	1	高耐食めっき鋼板
6	前後補強	1	高耐食めっき鋼板
5	後枠	1	高耐食めっき鋼板
4	前枠	1	高耐食めっき鋼板
3	後パネル	2	高耐食めっき鋼板
2	左右柱	2	高耐食めっき鋼板
1	左右土台	2	高耐食めっき鋼板
部品番号	品名	個数	記事

ポンベック YF-100 同等品

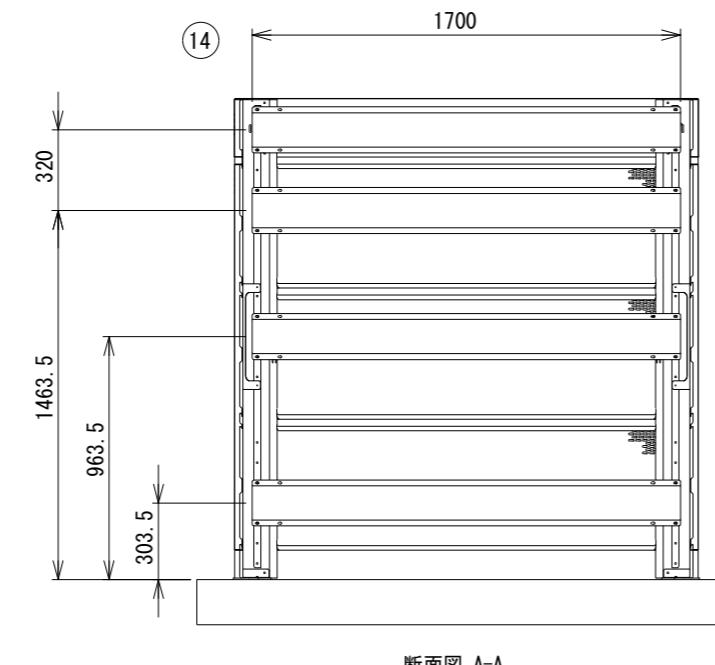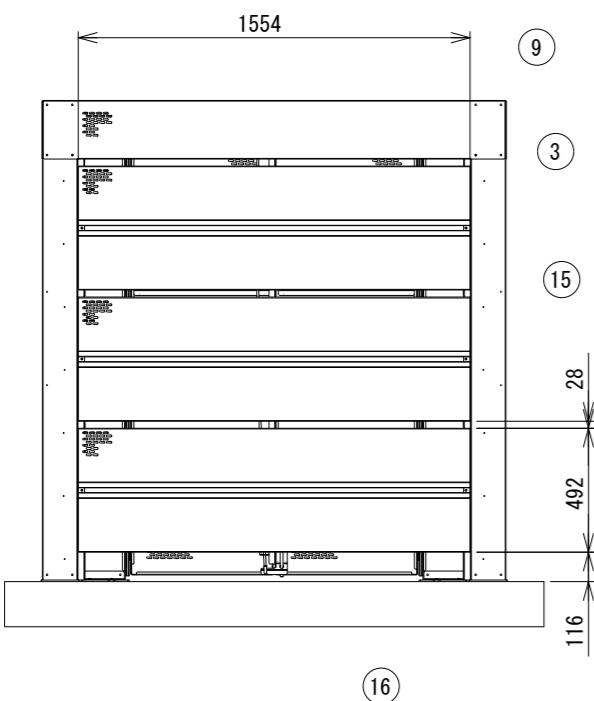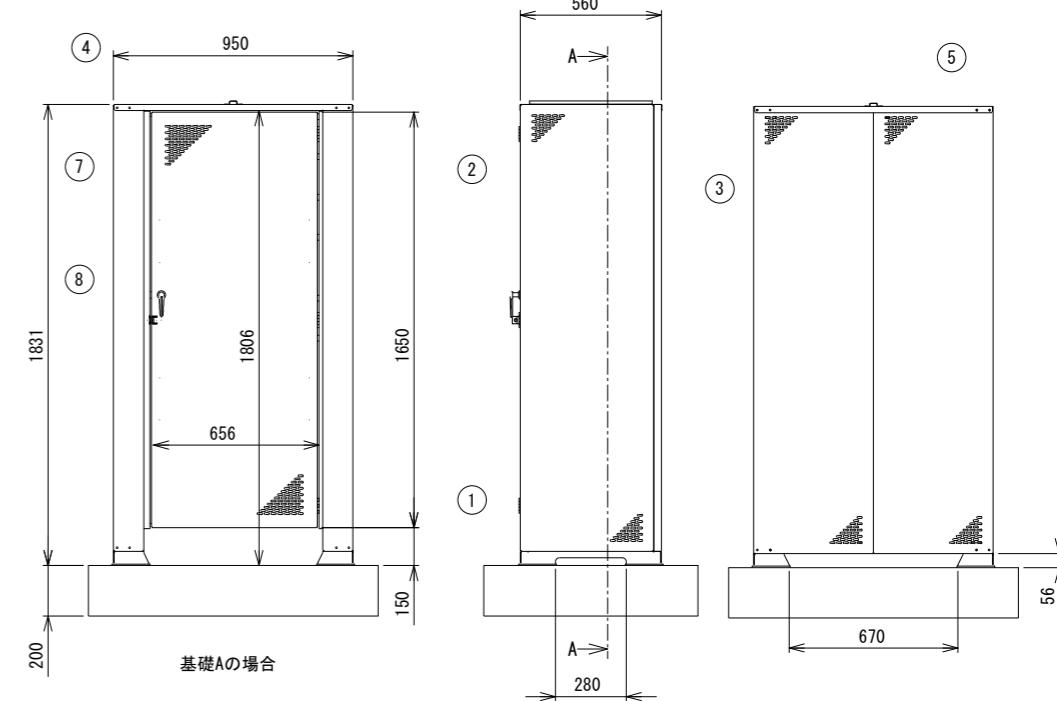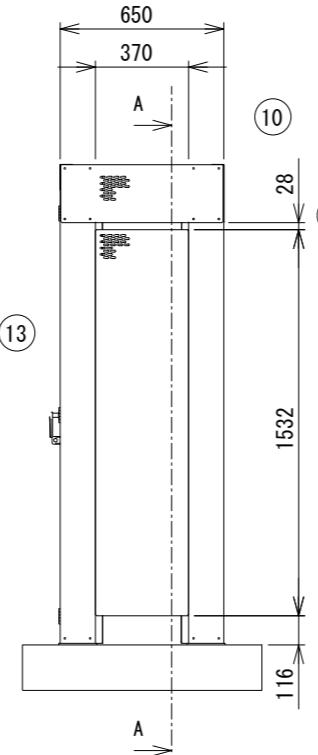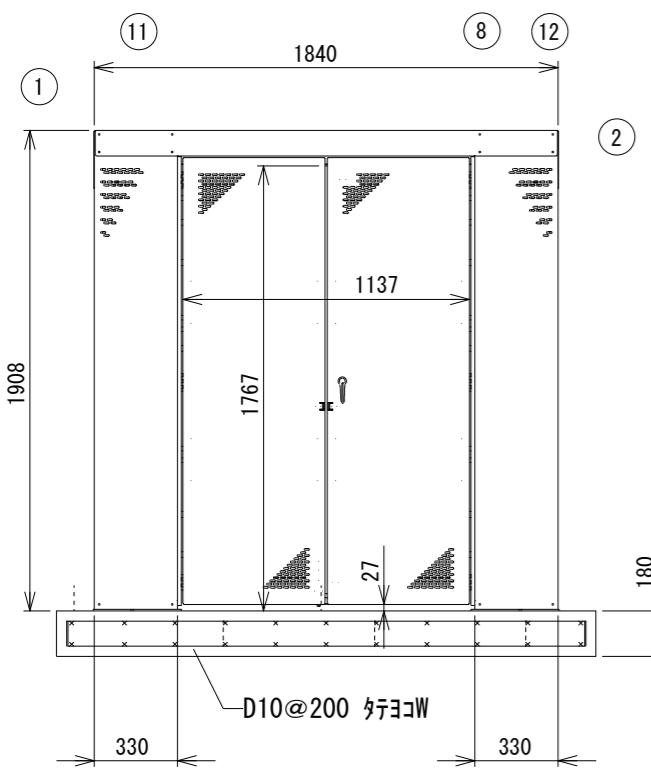



断面図 A-A


使用材料

1) コンクリート
設計基準強度 $F_c = 21$ (N/mm²)


岐阜県地方競馬組合



工事名	厩舎(岐南第3区画)新築工事		
種別	3,4区画 アロハン庫 詳細図	図面番号	G07 / G17
縮尺	1/30	作成年月	令和7年12月
設計者	Ai 設計室 有限会社		
一級建築士氏名印	大臣登録244782号 杉山 雅章 印		

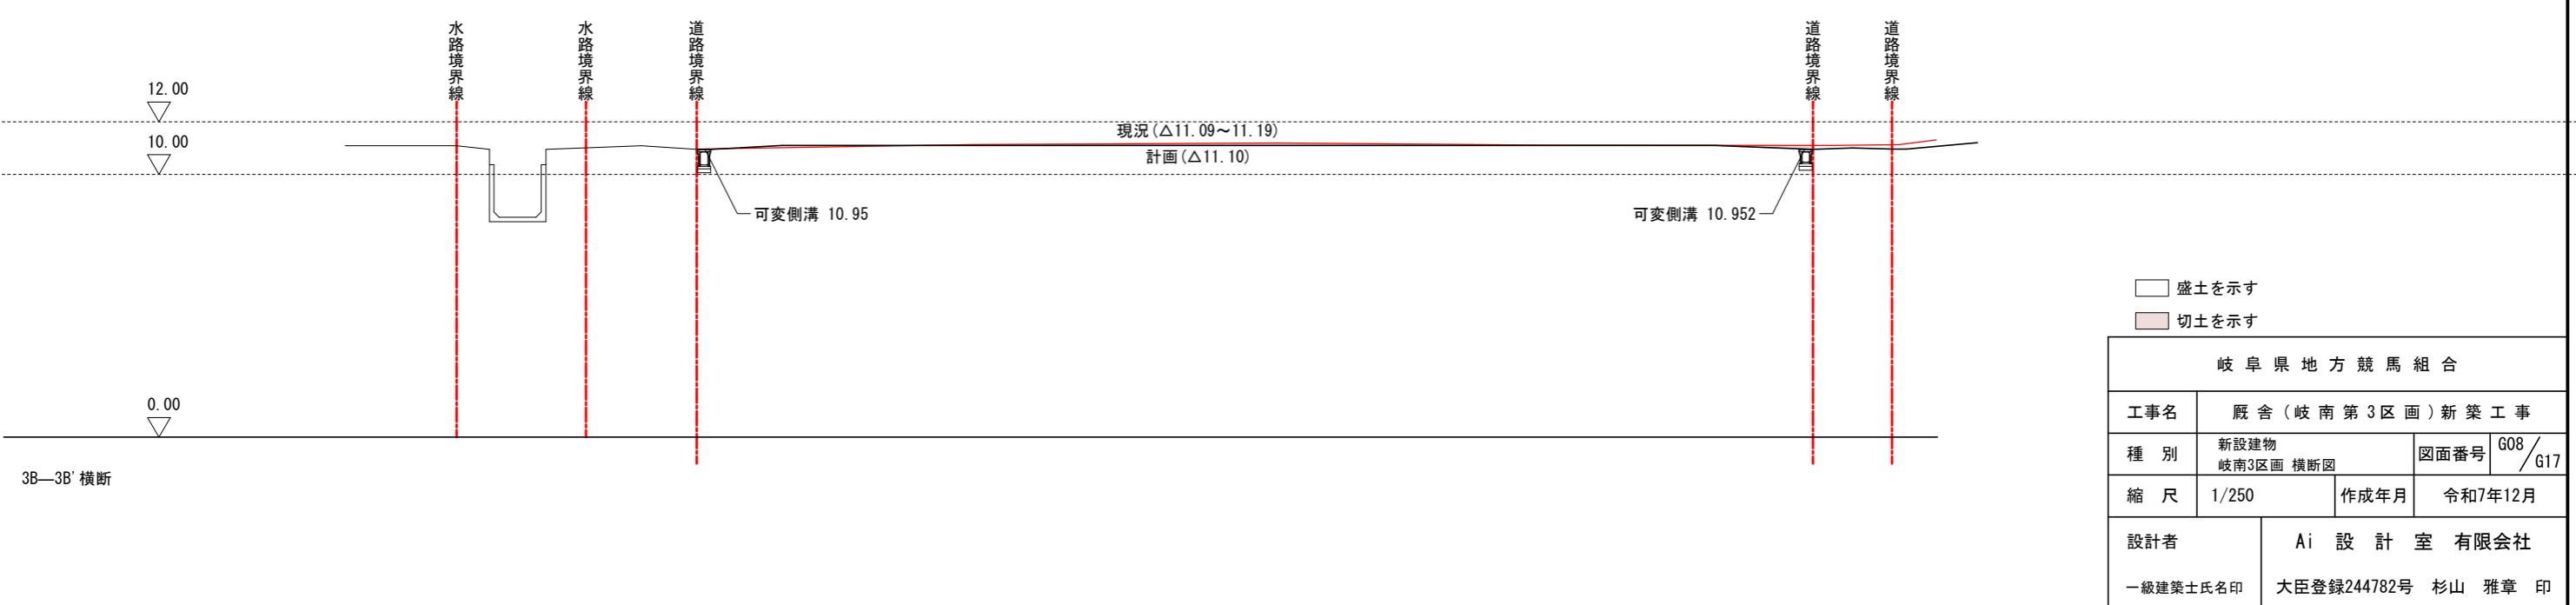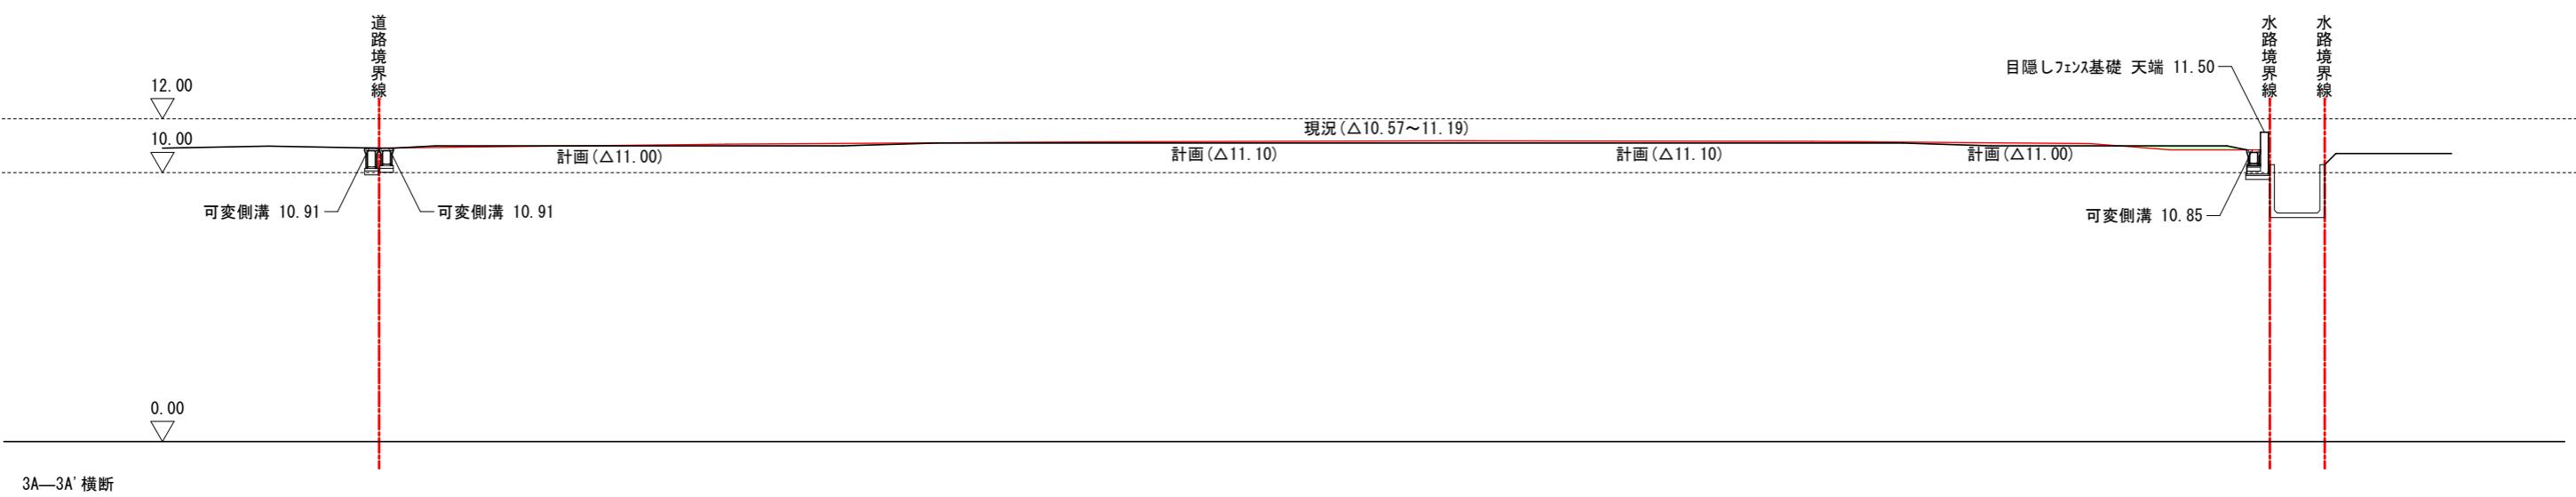

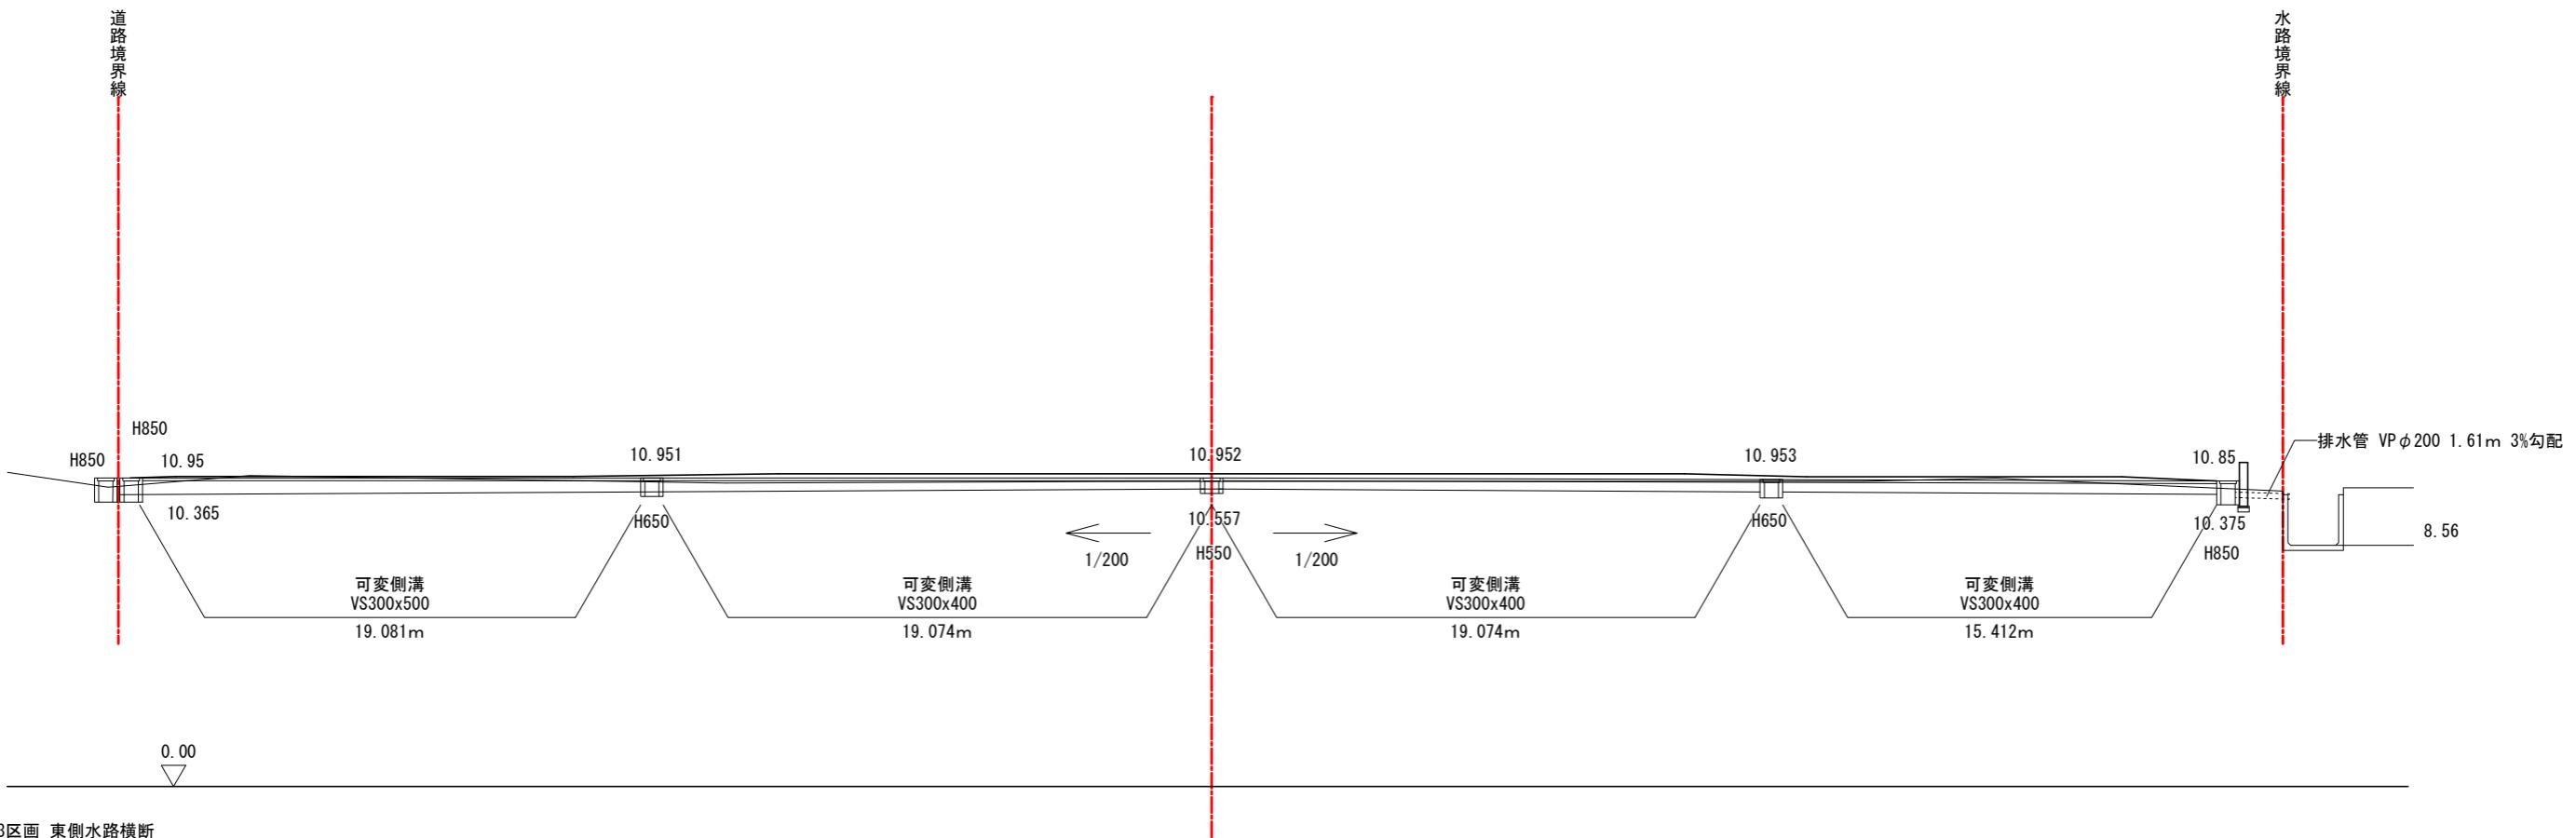


3区画 東側水路横断

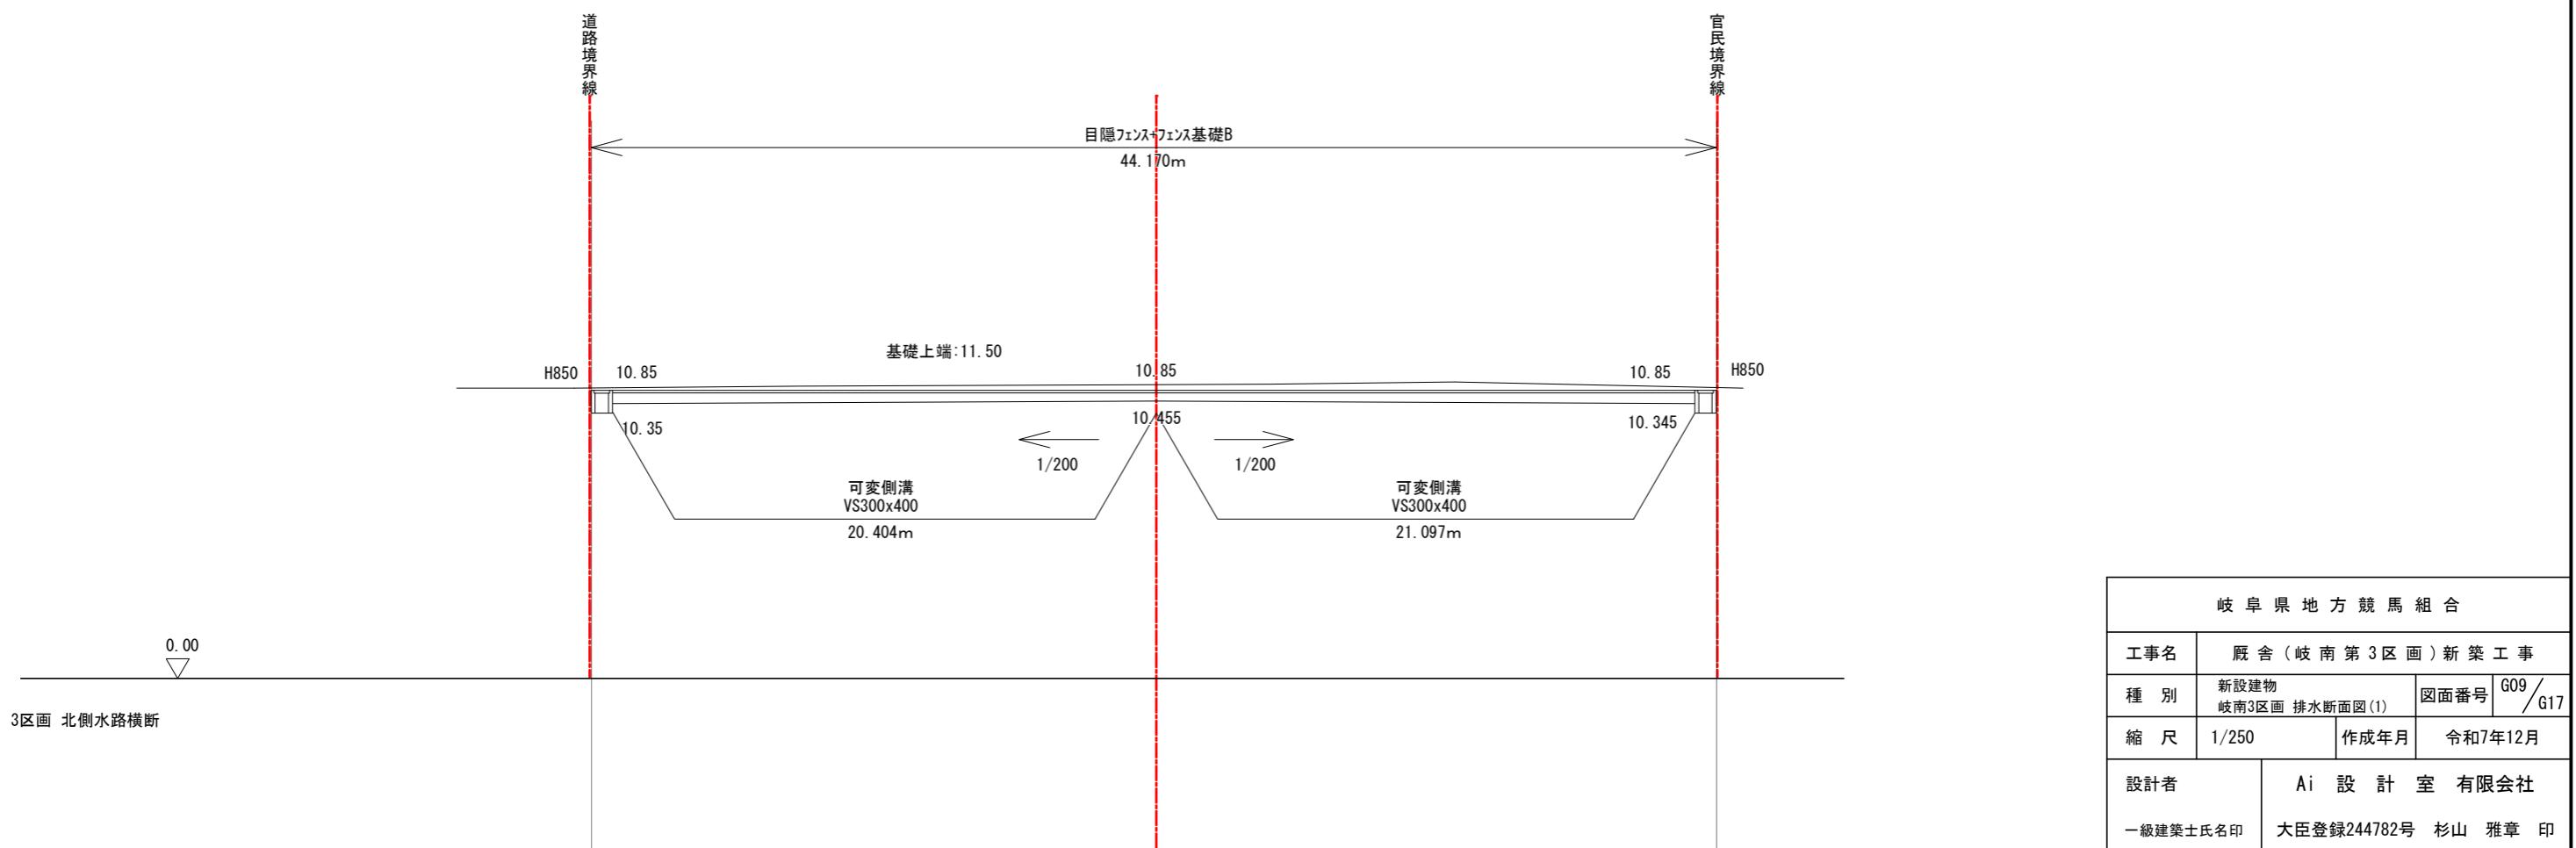


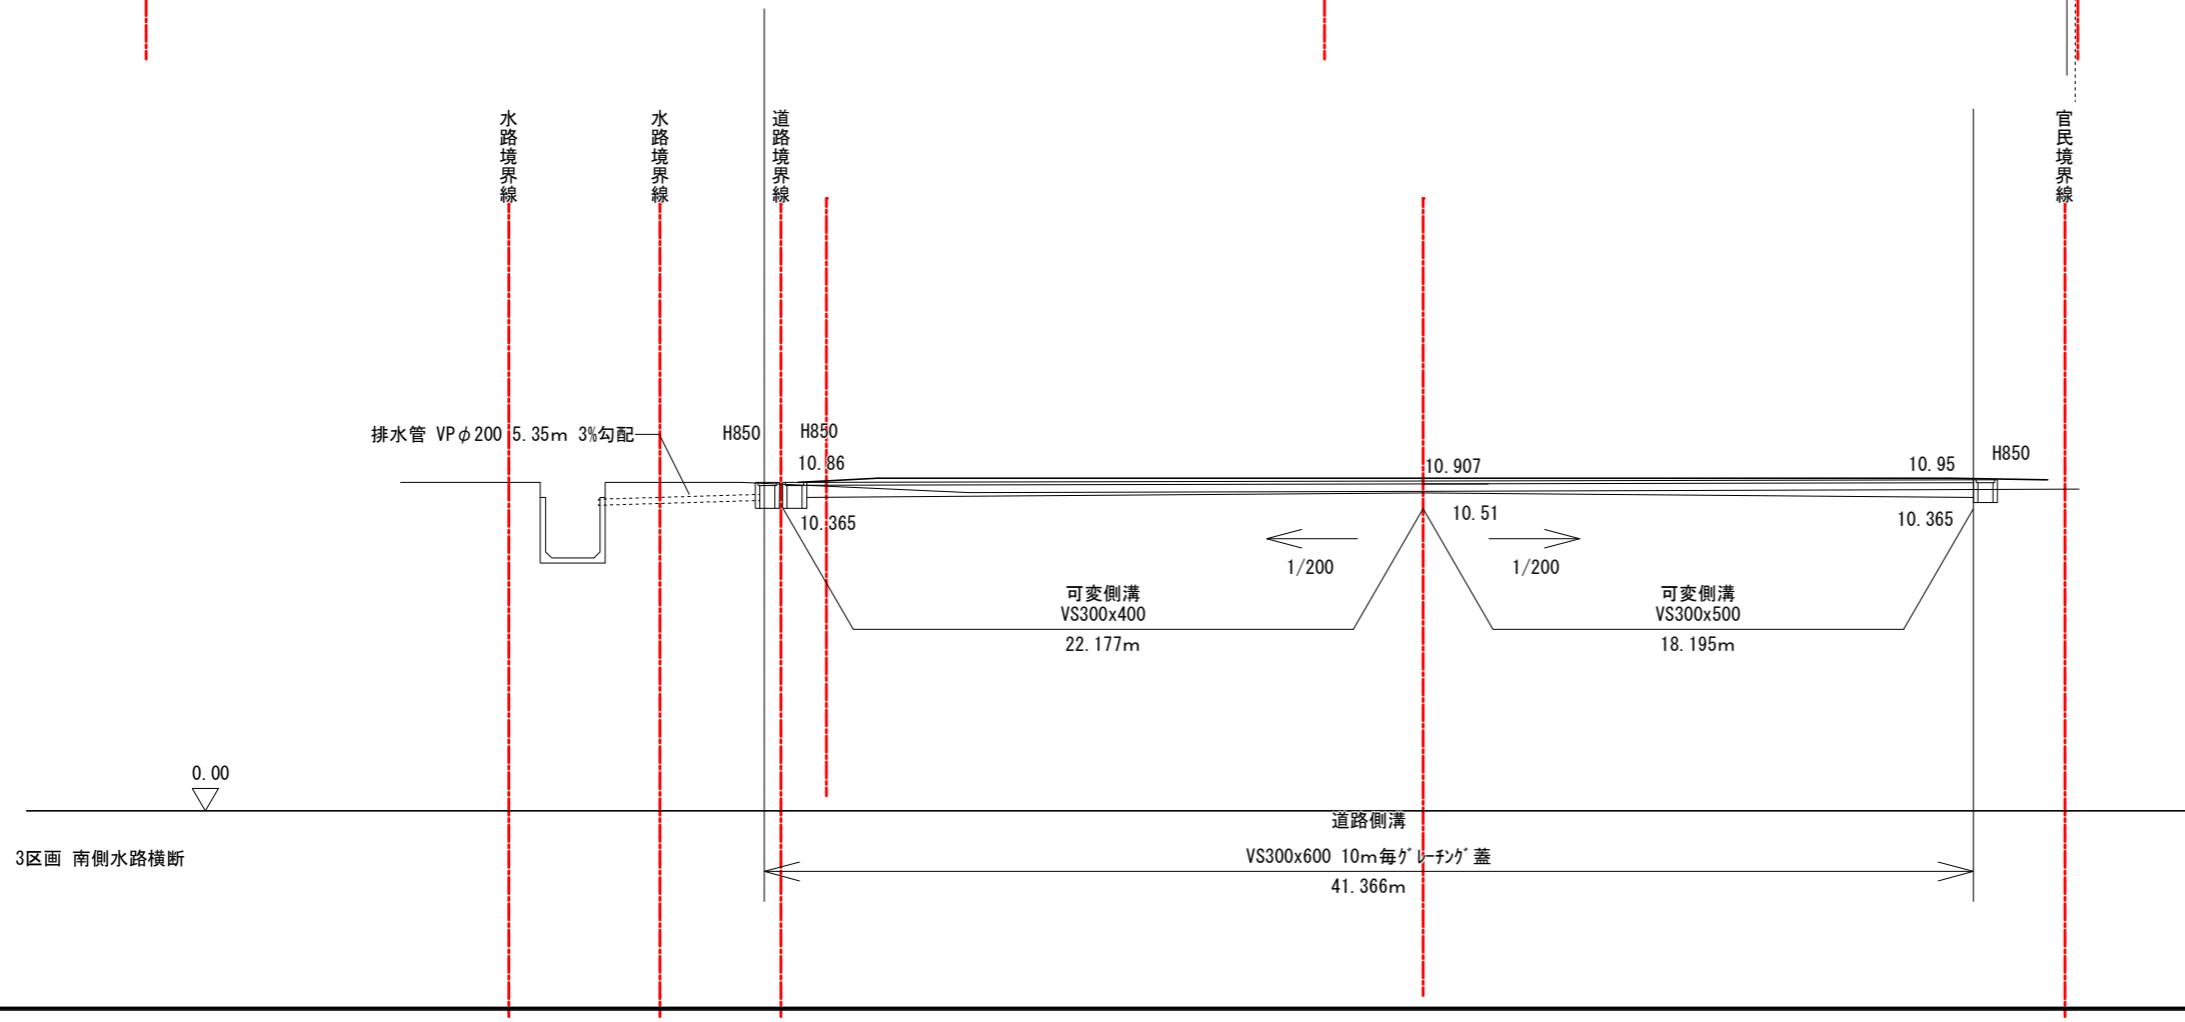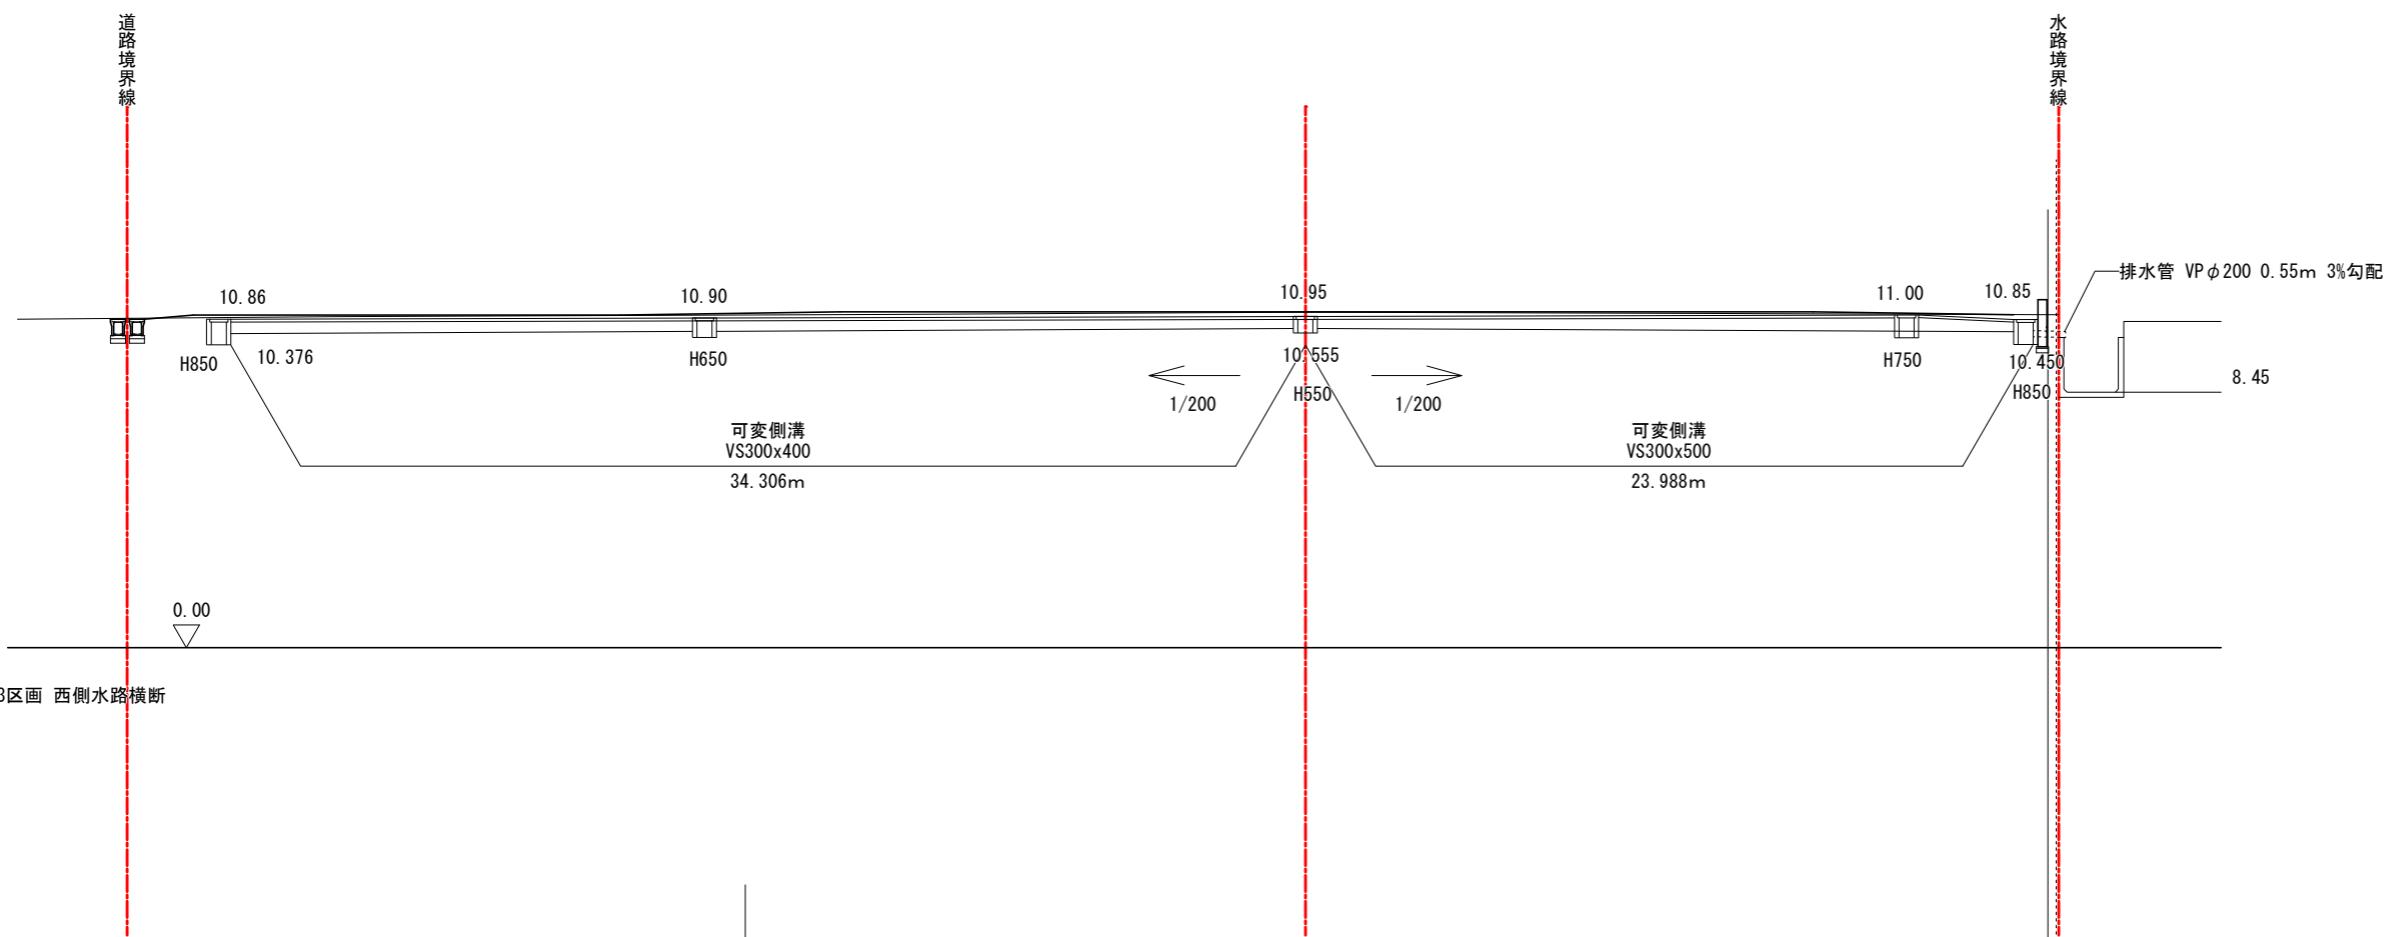


岐阜県地方競馬組合			
工事名	厩舎(岐南第3区画)新築工事		
種別	新設建物 岐南3区画排水断面図(2)	図面番号	G10 / G17
縮尺	1/250	作成年月	令和7年12月
設計者	Ai 設計室 有限会社		
一級建築士氏名印	大臣登録244782号 杉山 雅章 印		

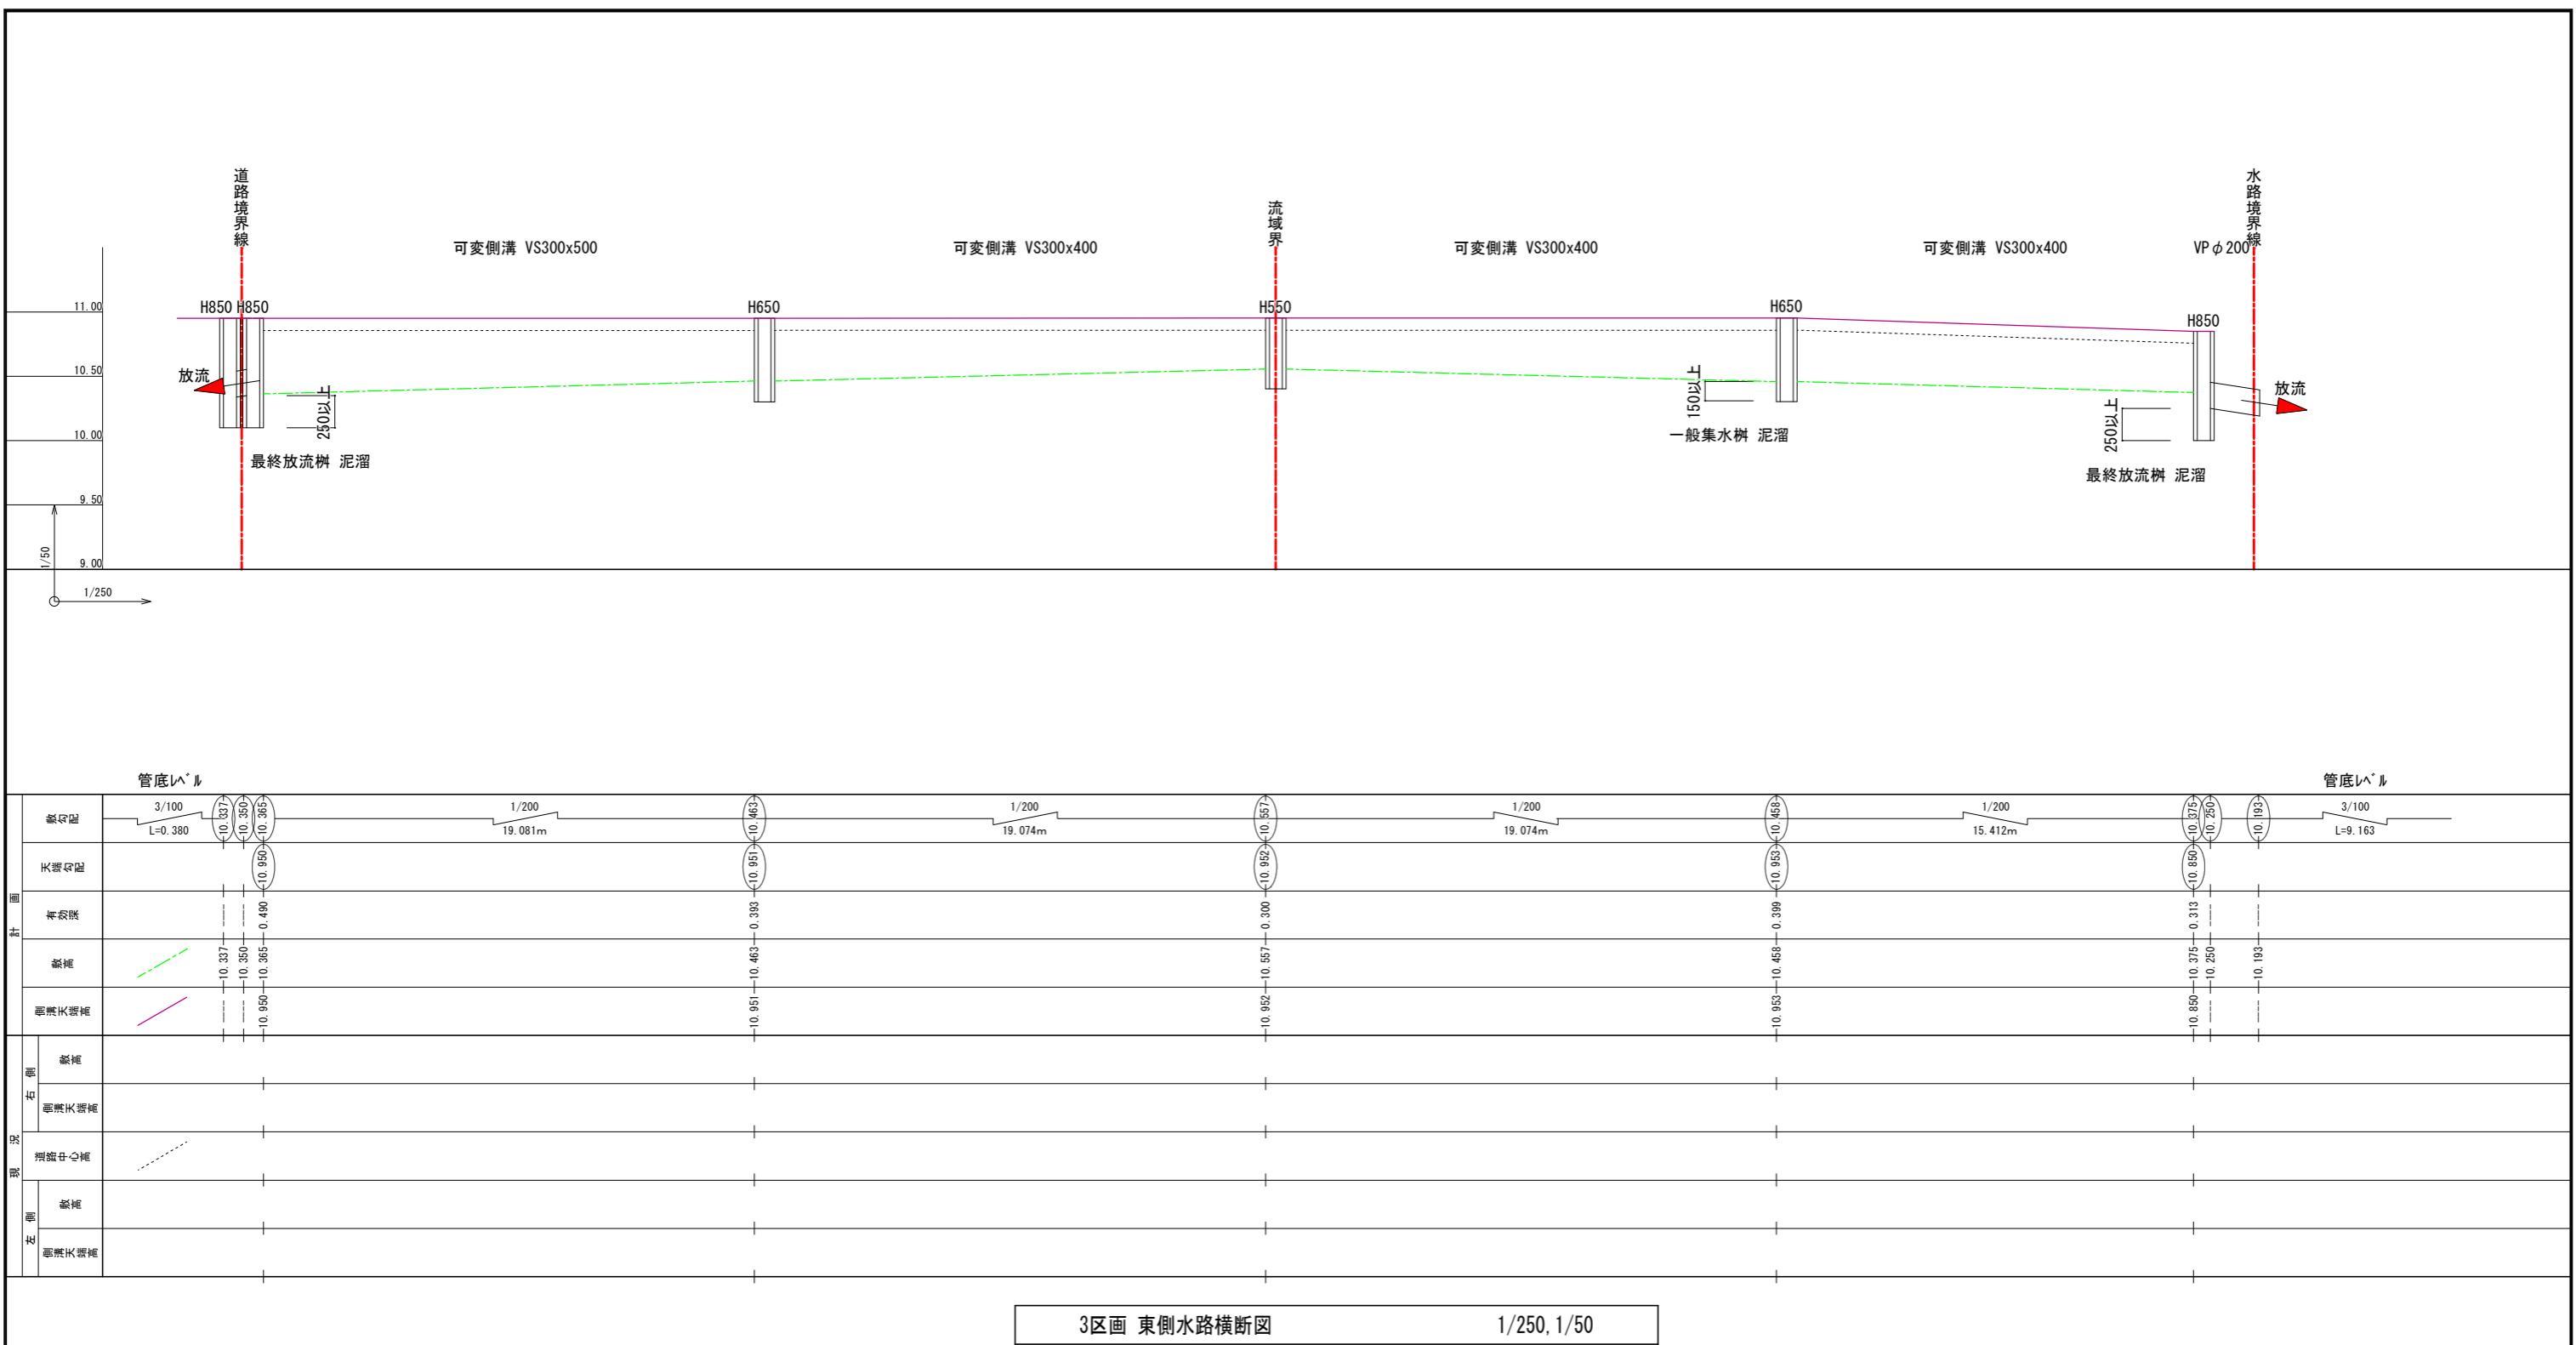


岐阜県地方競馬組合			
工事名	厩舎(岐南第3区画)新築工事		
種別	岐南3区画 排水横断図(1)		図面番号 G11 / G17
縮尺	1/250,50	作成年月	令和7年12月
設計者	Ai 設計室 有限会社		
一級建築士氏名印	大臣登録244782号 杉山 雅章 印		

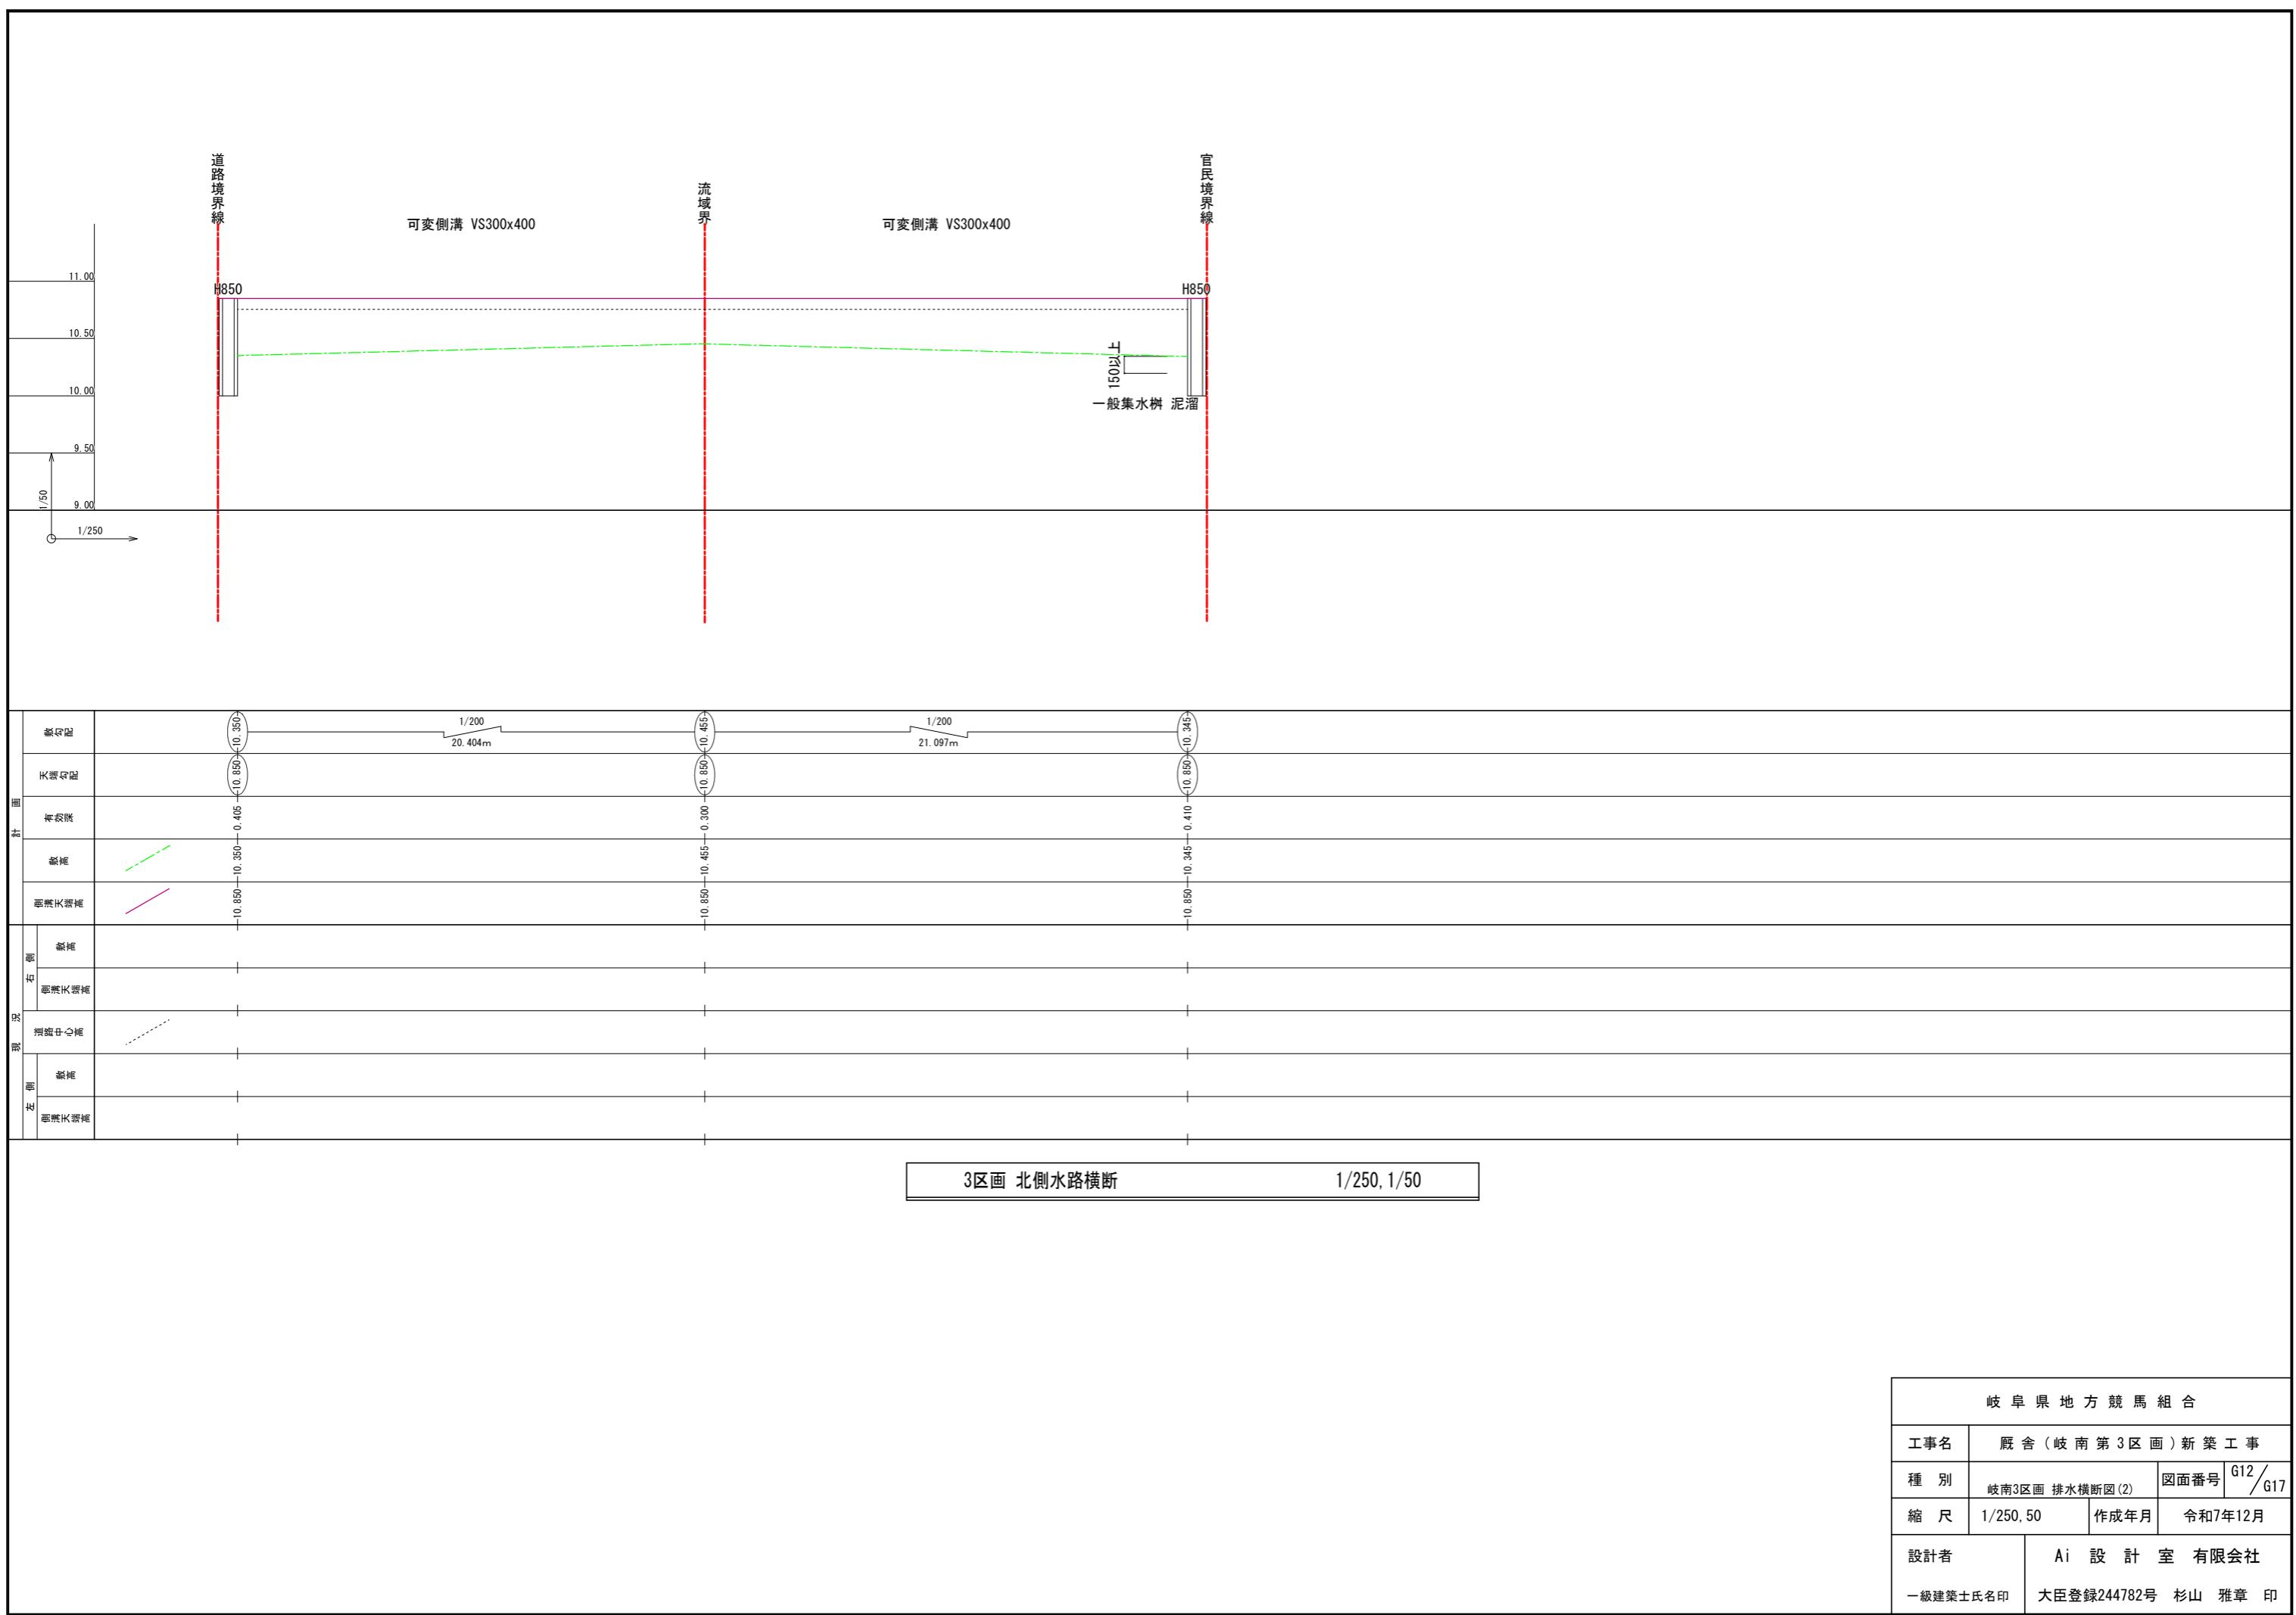

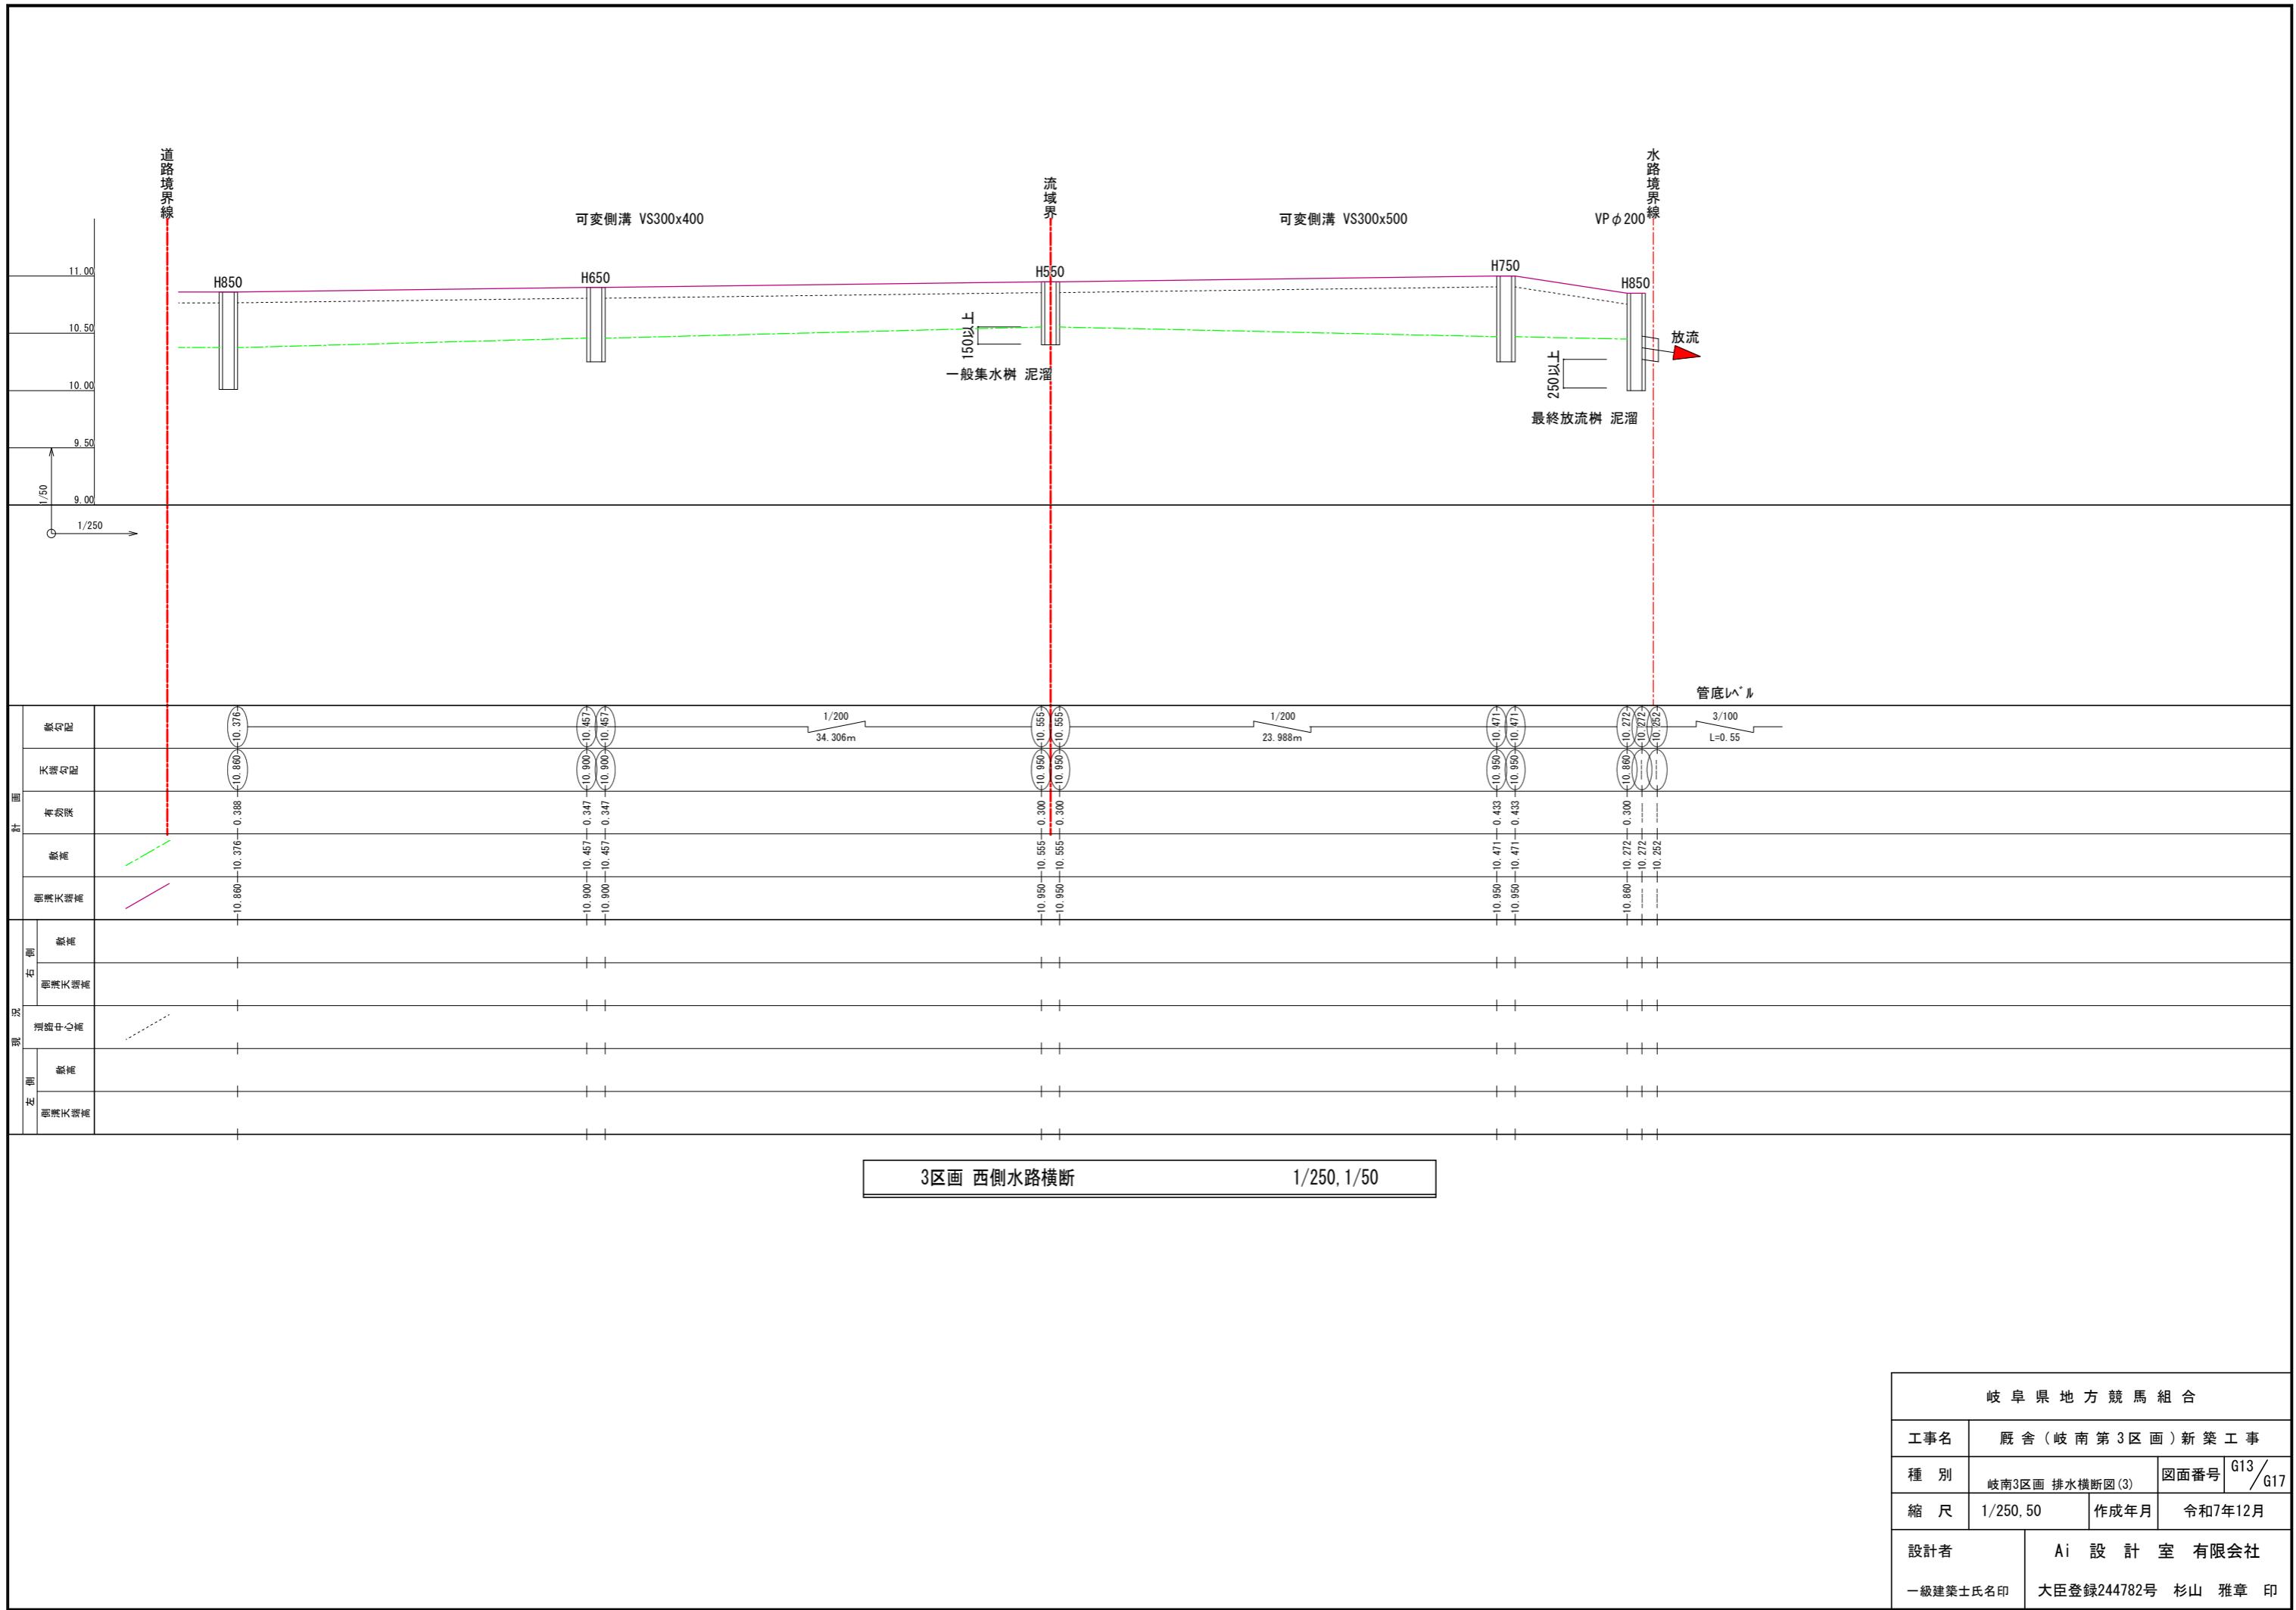


岐阜県地方競馬組合		
工事名	厩舎(岐南第3区画)新築工事	
種別	岐南3区画 排水横断図(3)	図面番号 G13 / G17
縮尺	1/250, 50	作成年月 令和7年12月
設計者 Ai設計室有限会社		
一級建築士氏名印		大臣登録244782号 杉山 雅章 印

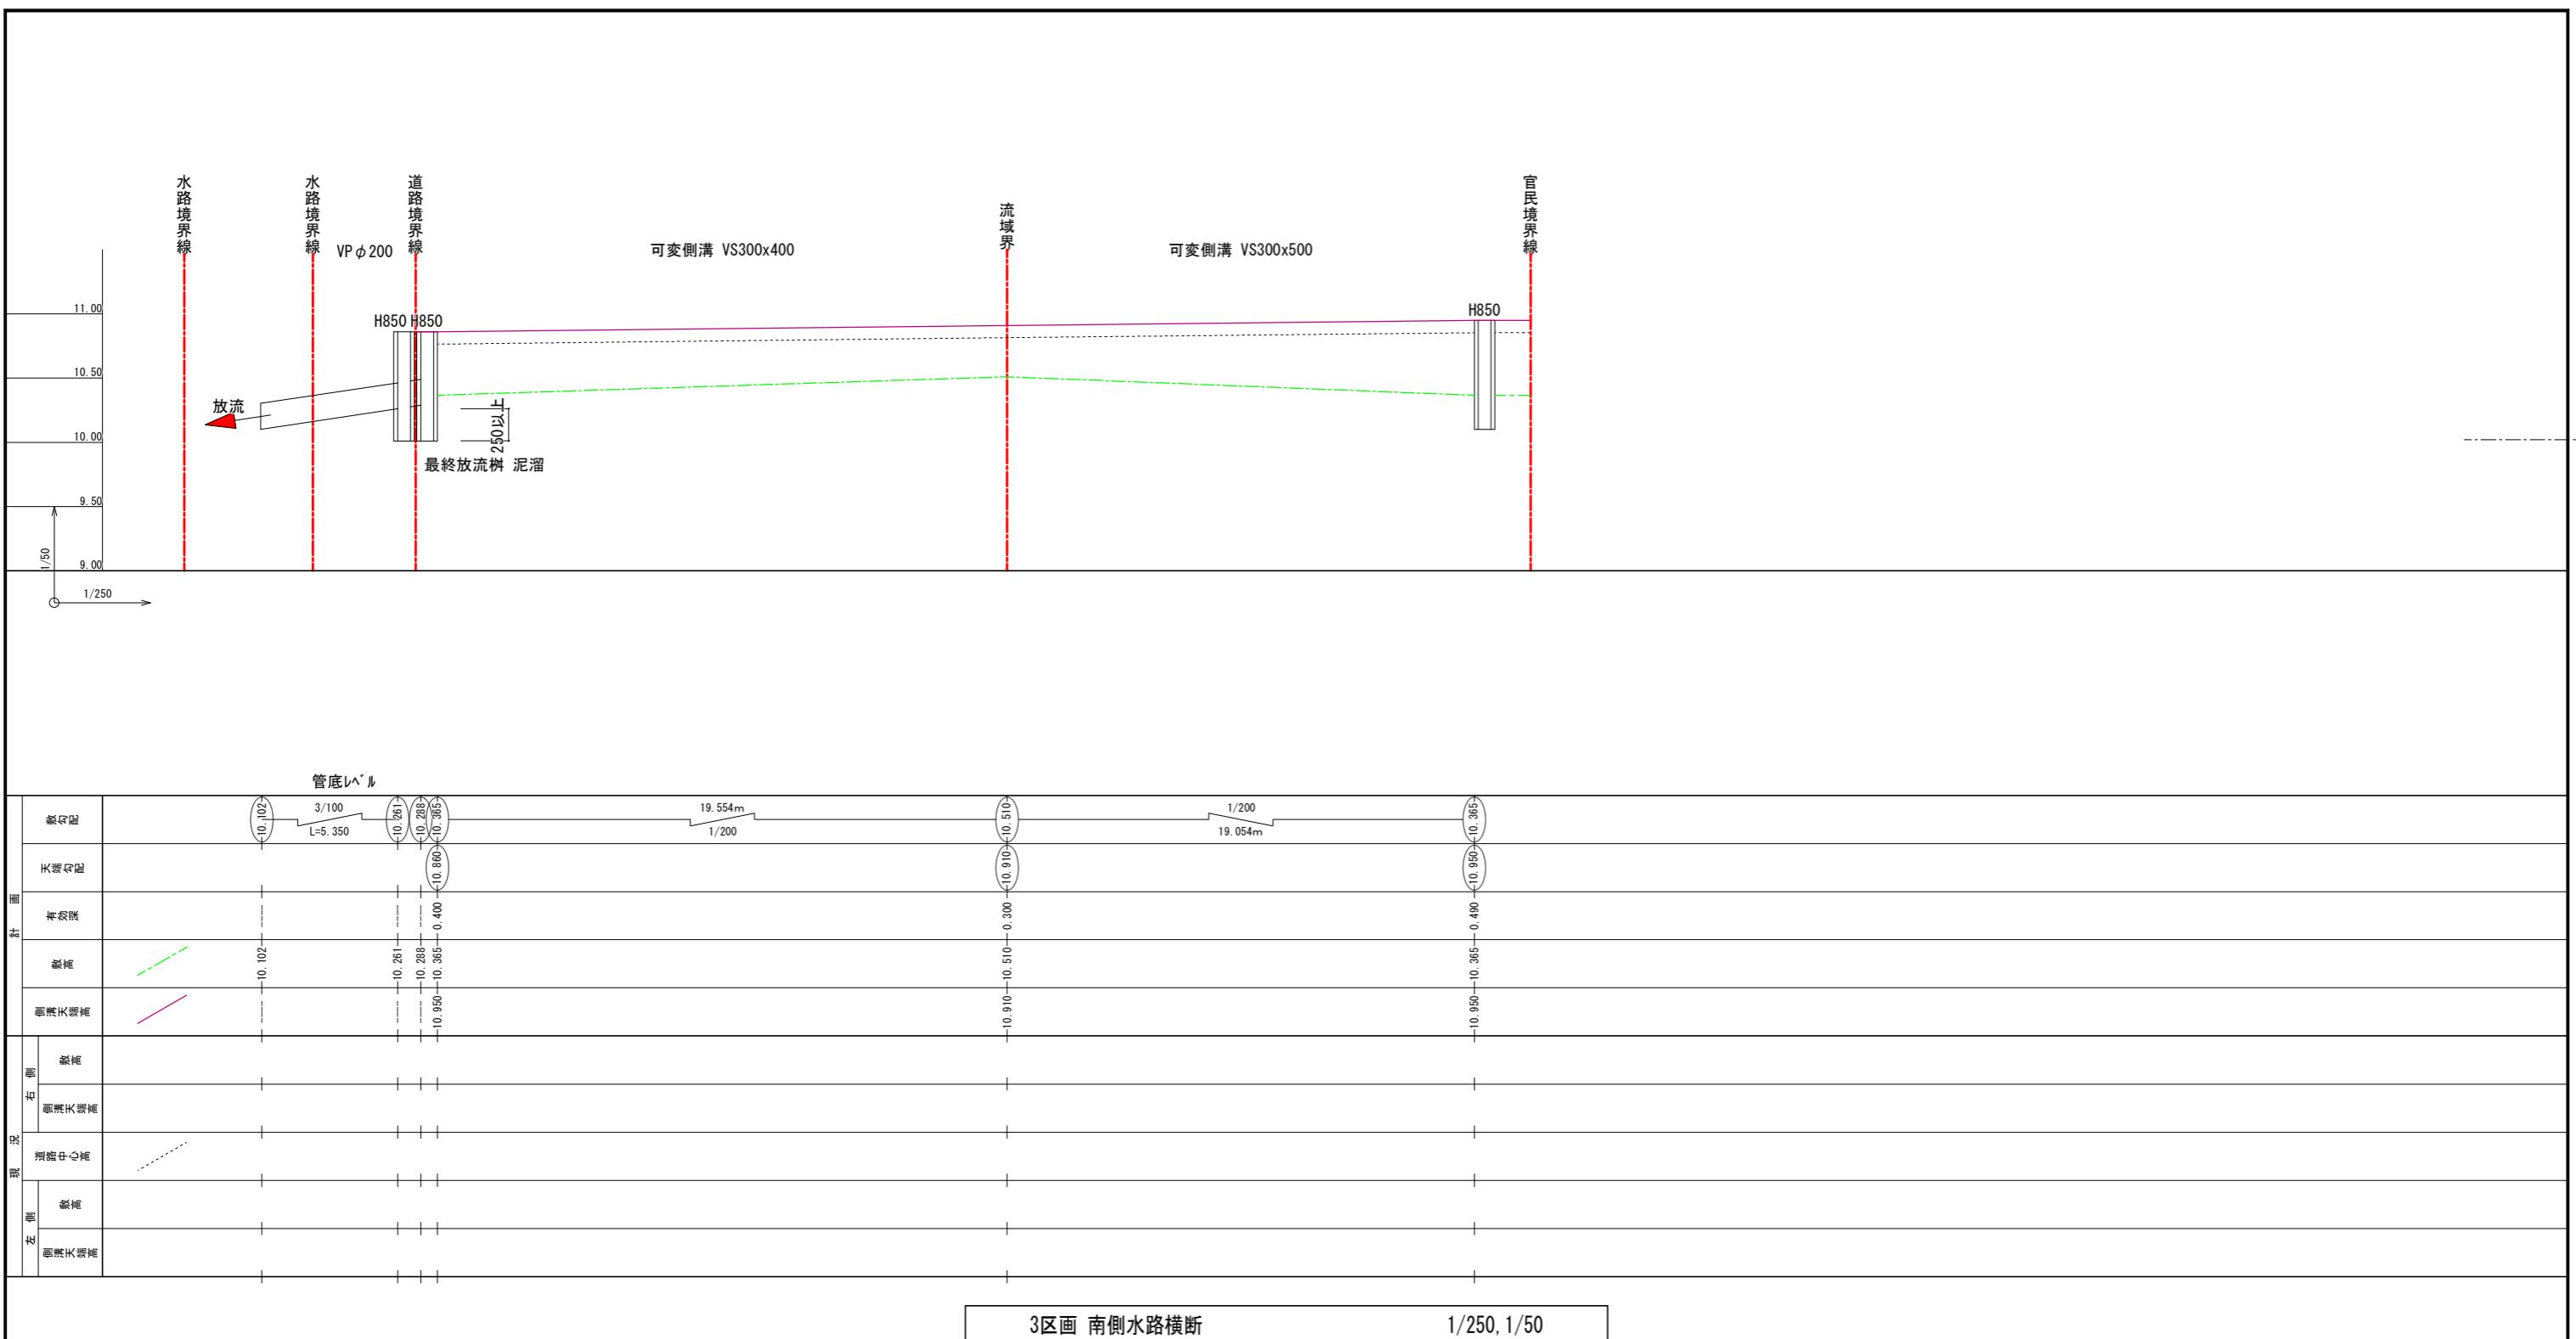


岐 阜 県 地 方 競 馬 組 合			
工事名	厩舎(岐南第3区画)新築工事		
種別	岐南3区画 排水横断図(4)		図面番号 G14 / G17
縮尺	1/250,50	作成年月 令和7年12月	
設計者	Ai 設計室 有限会社		
一級建築士氏名印	大臣登録244782号 杉山 雅章 印		

3区画 北東側放流樹詳細図

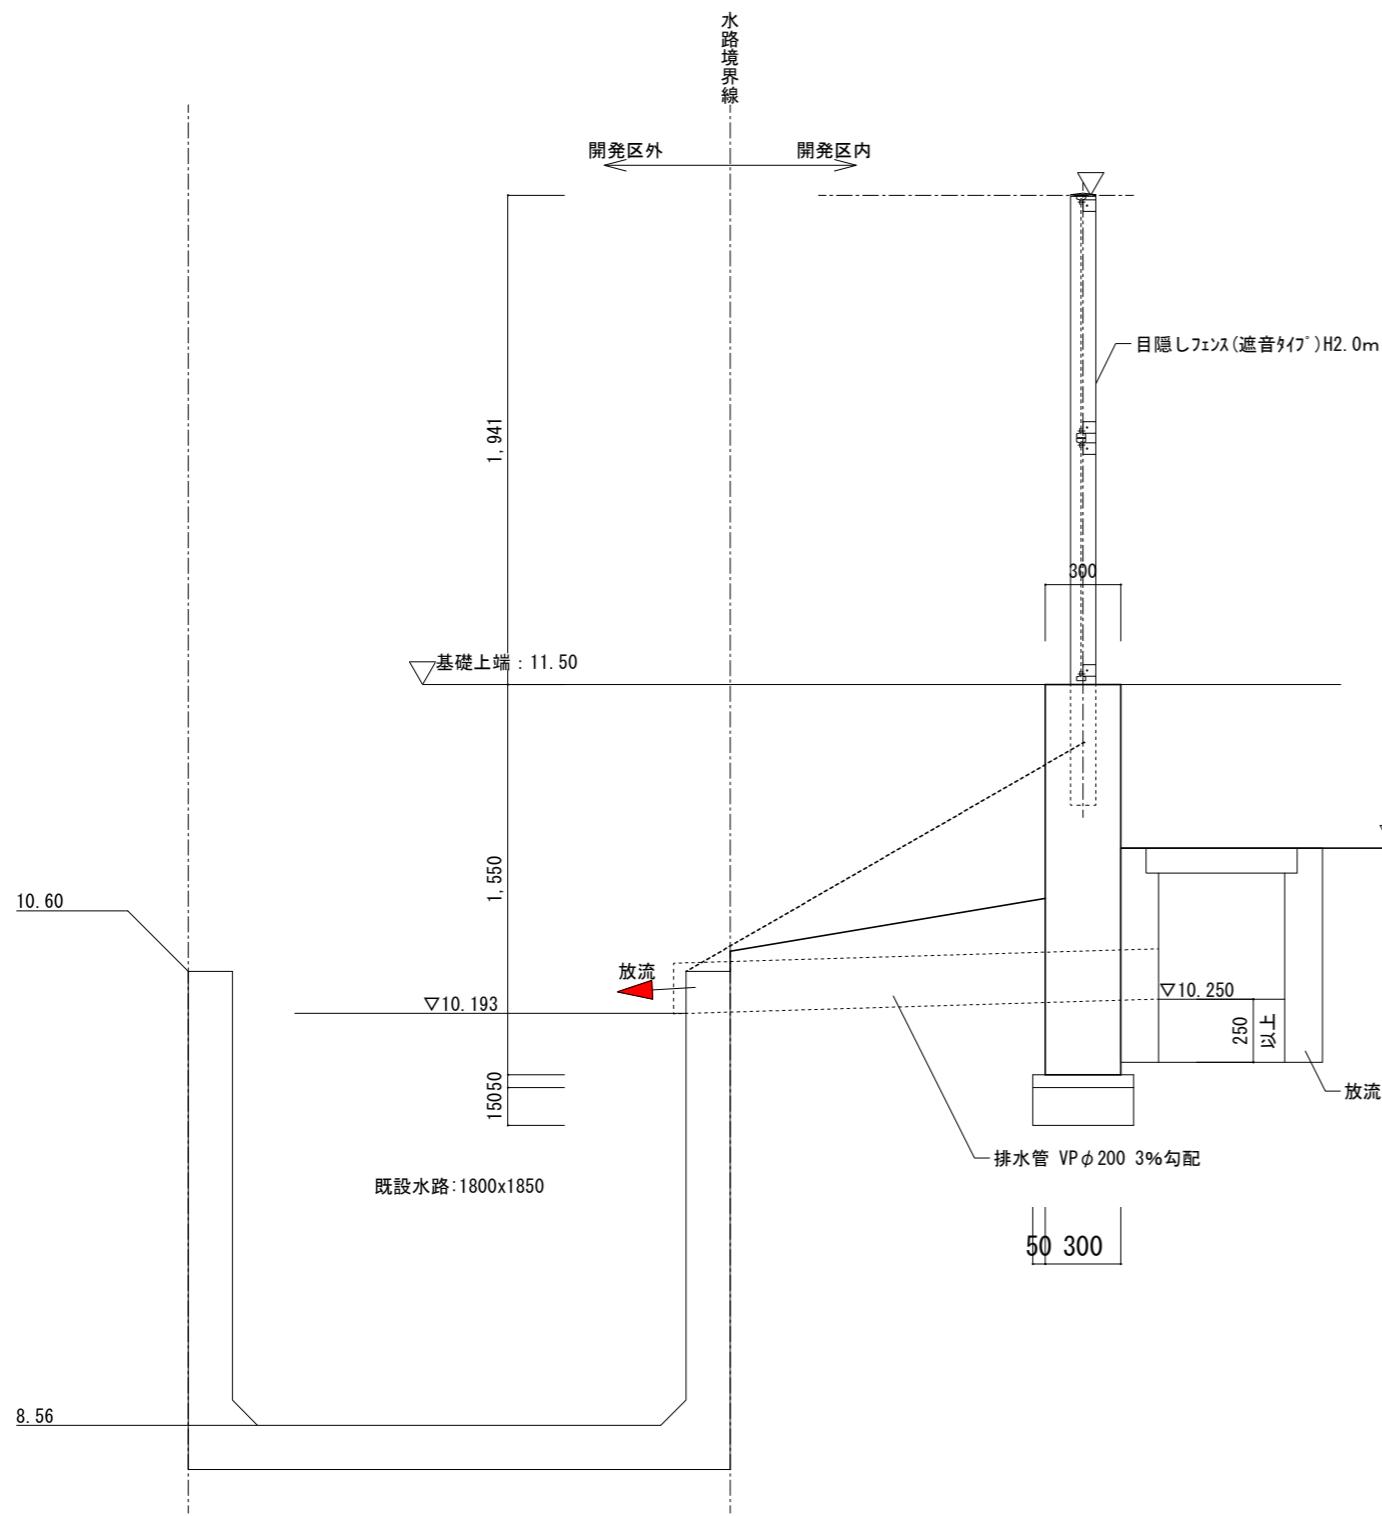


3区画 北西側放流樹詳細図

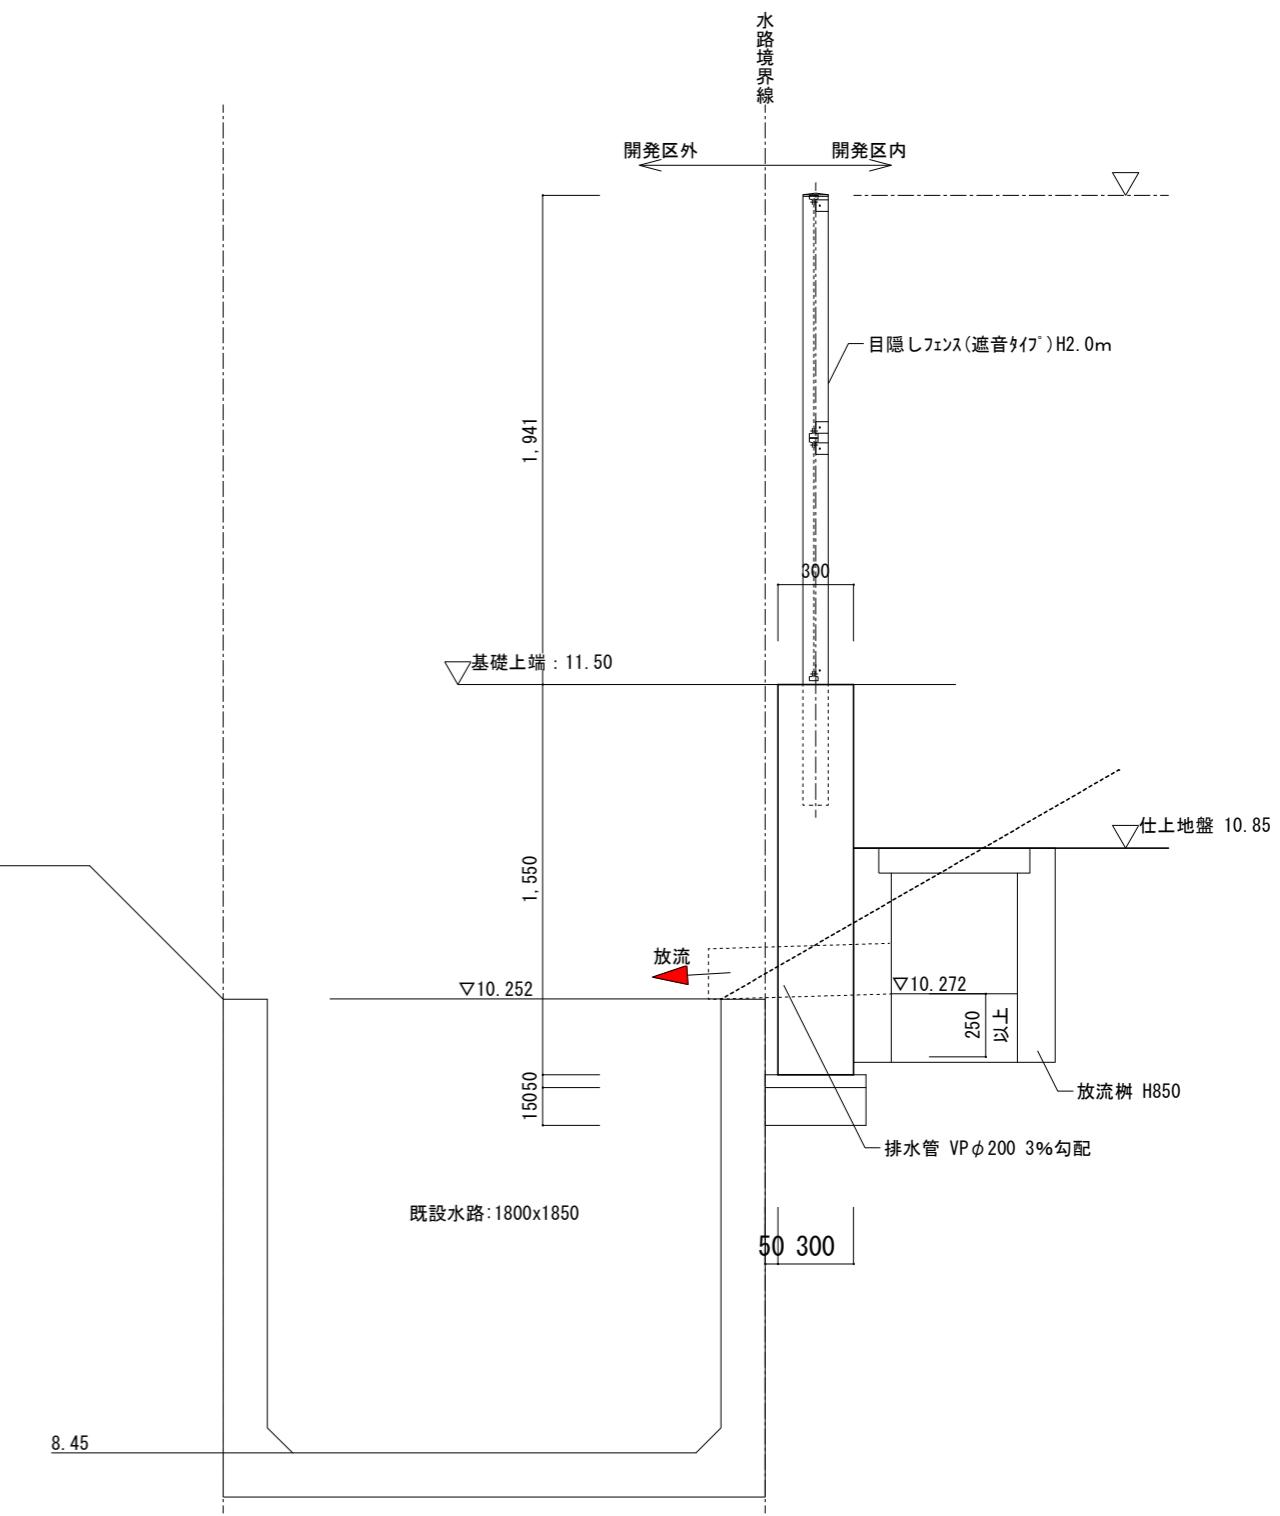

岐阜県地方競馬組合


工事名	厩舎(岐南第3区画)新築工事		
種別	岐南3区画 流末詳細図(1)	図面番号	G15/G17
縮尺	1/30	作成年月	令和7年12月
設計者	Ai設計室有限会社		
一級建築士氏名印	大臣登録244782号 杉山 雅章 印		

3区画 南西側放流樹詳細図

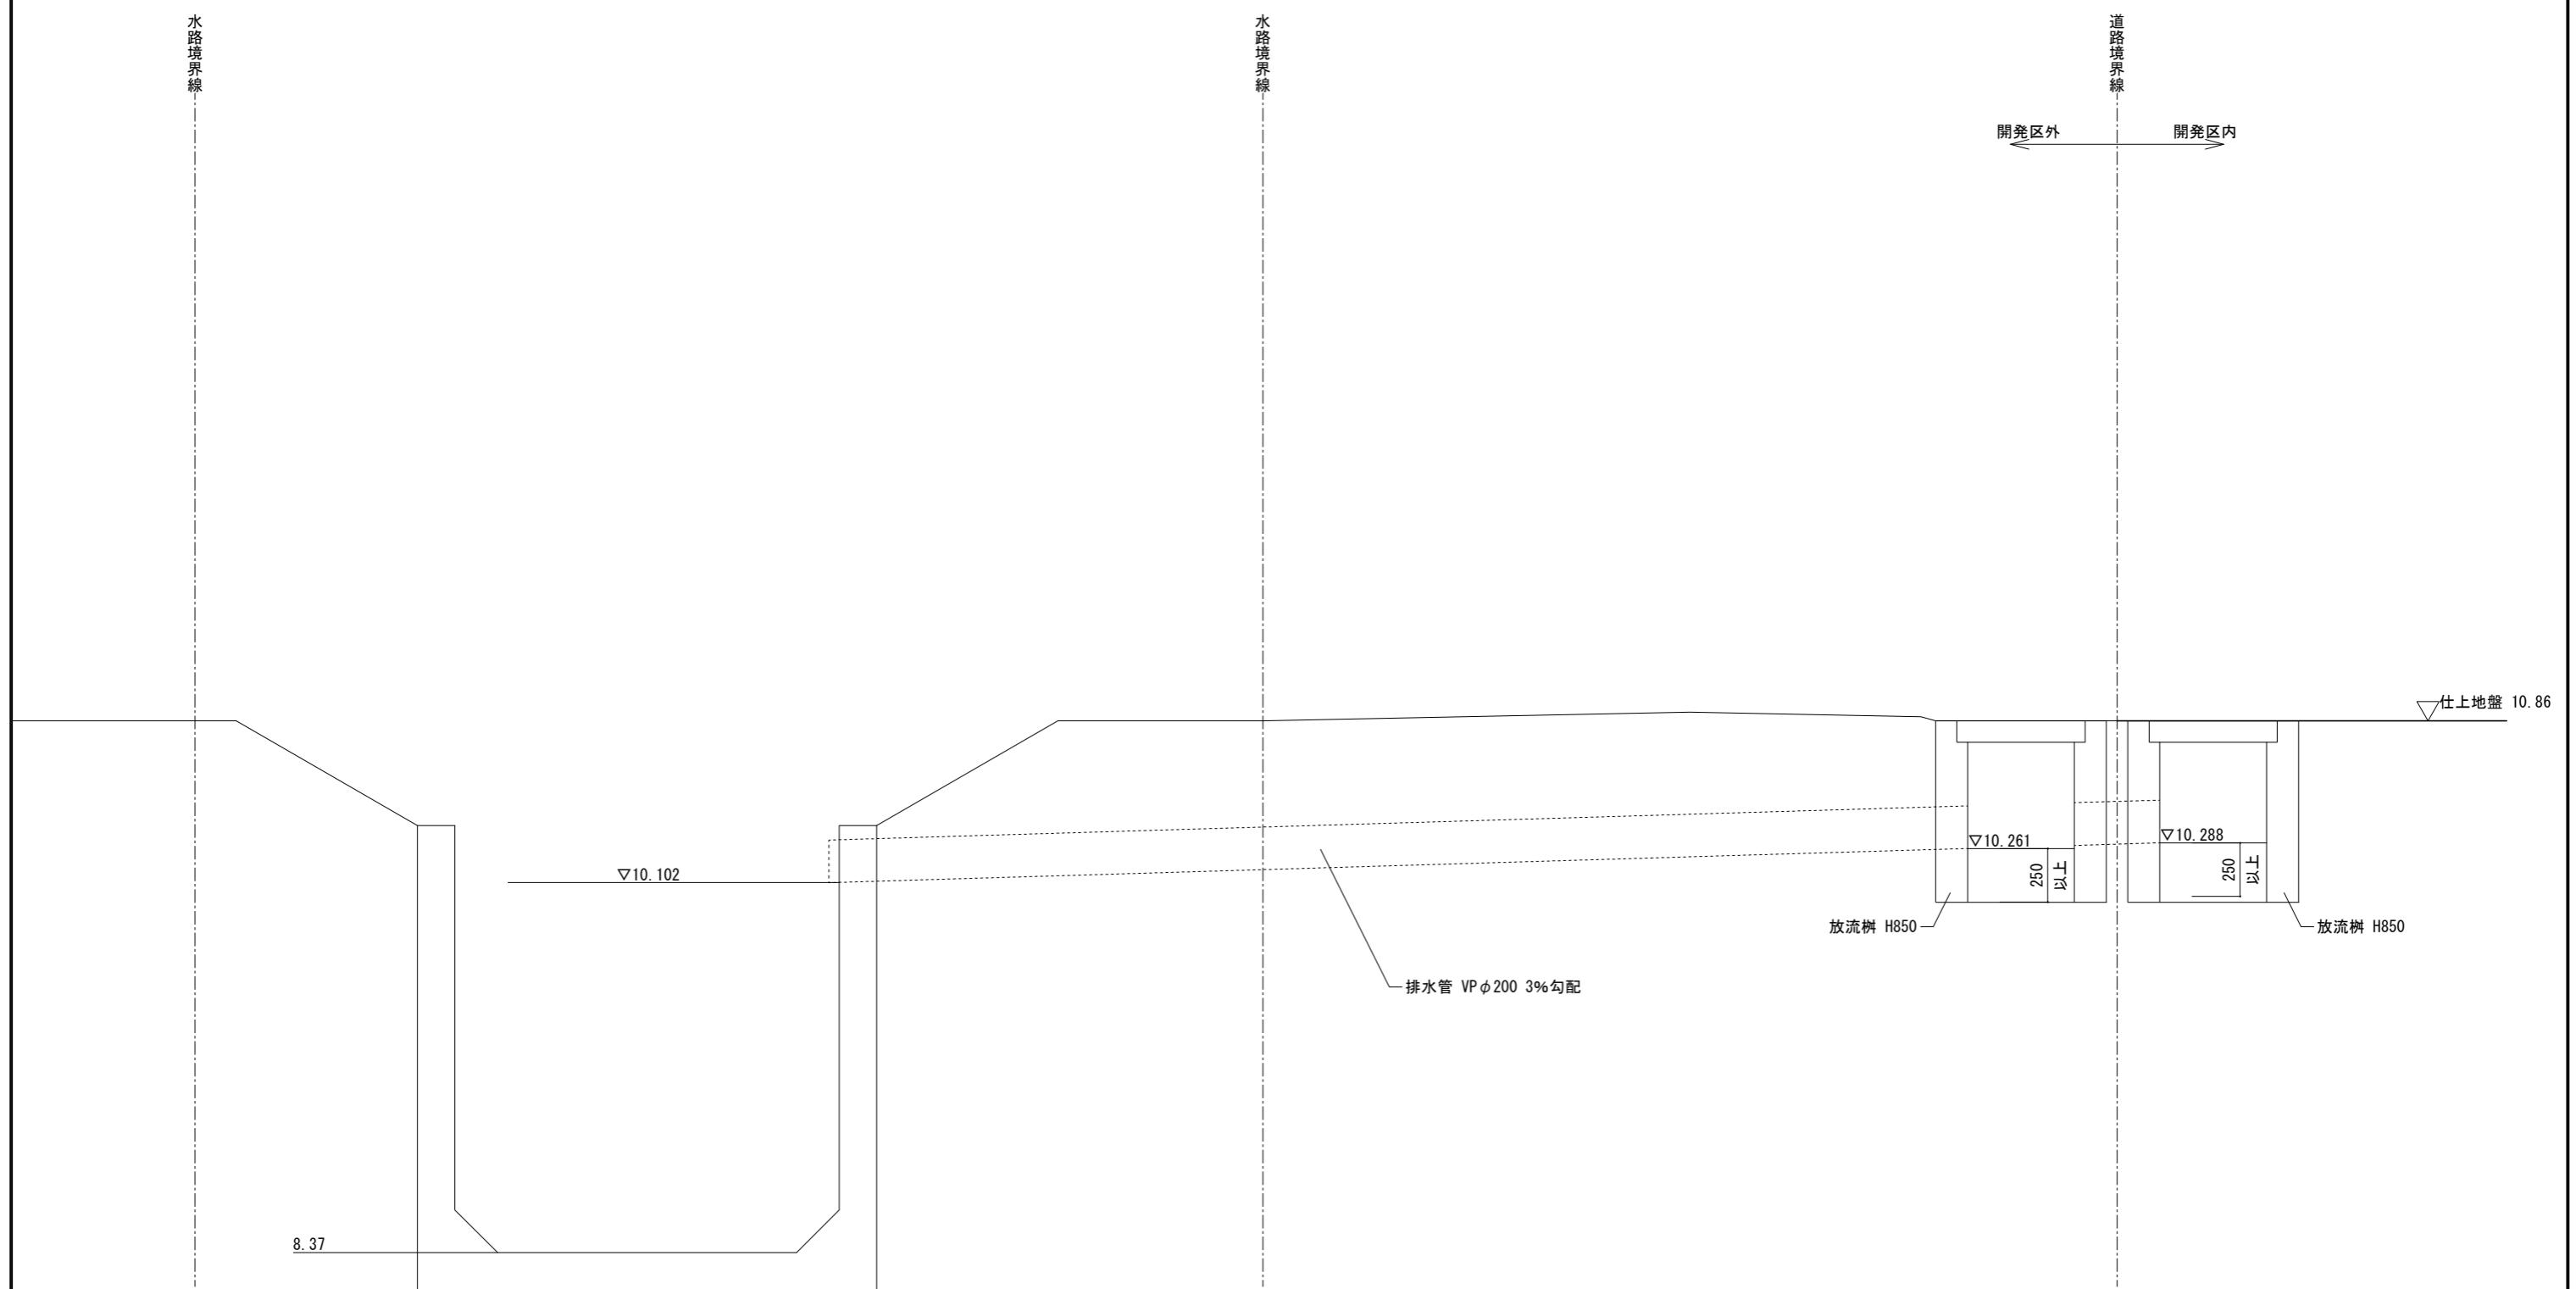

岐阜県地方競馬組合			
工事名	厩舎(岐南第3区画)新築工事		
種別	岐南3区画 流末詳細図(2)	図面番号	G16/G17
縮尺	1/30	作成年月	令和7年12月
設計者		Ai設計室有限会社	
一級建築士氏名印		大臣登録244782号 杉山 雅章 印	

3区画 南東側放流樹詳細図

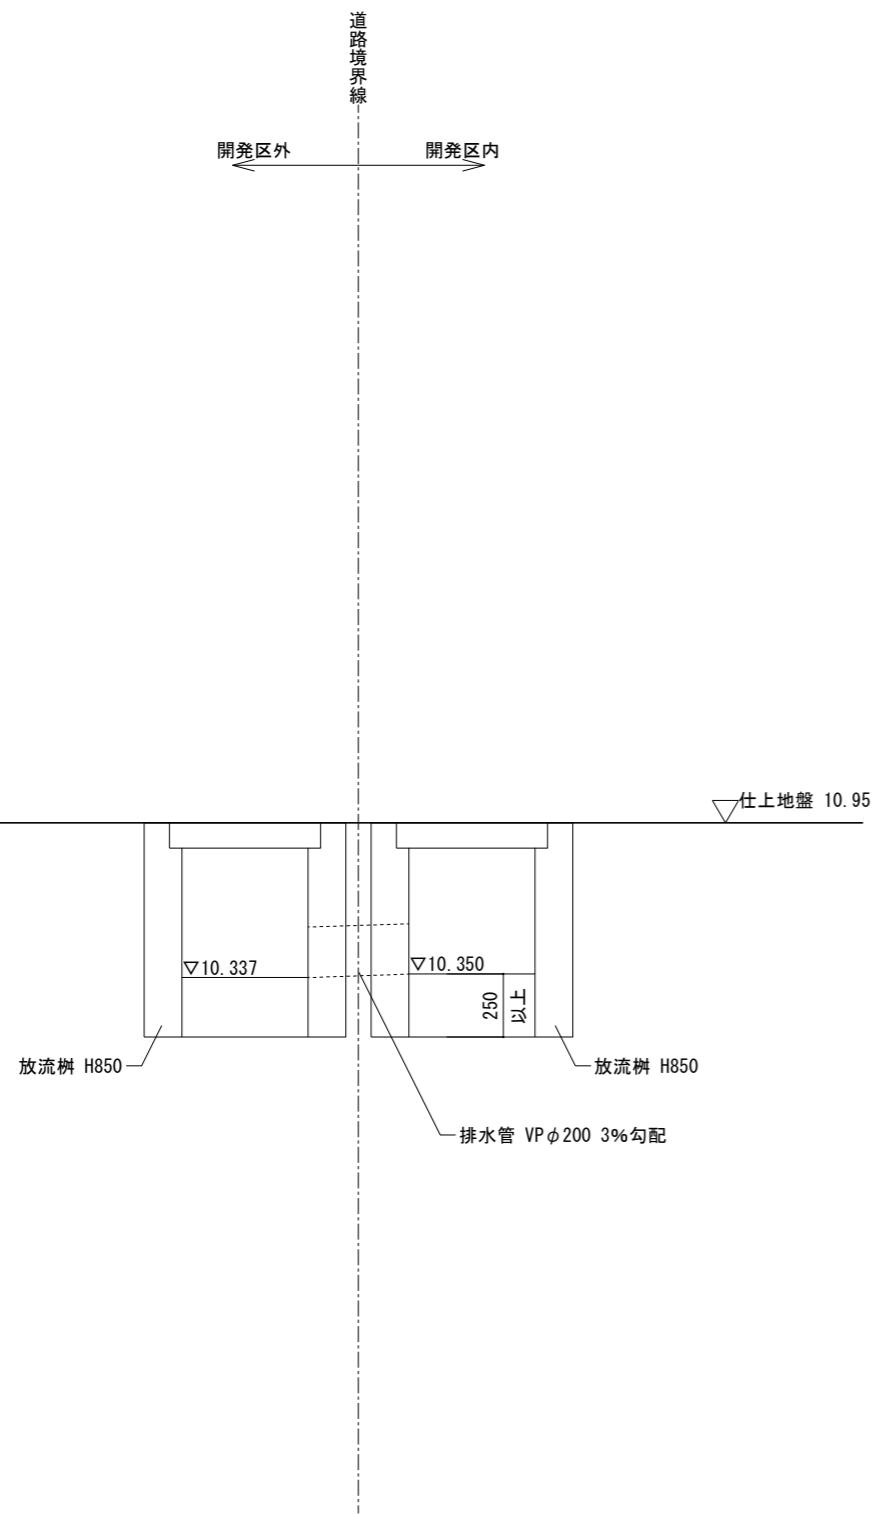

岐阜県地方競馬組合			
工事名	厩舎(岐南第3区画)新築工事		
種別	岐南3区画流末詳細図(3)	図面番号	G17/G17
縮尺	1/30	作成年月	令和7年12月
設計者		Ai設計室有限会社	
一級建築士氏名印		大臣登録244782号 杉山 雅章 印	