




盛土の範囲について深さ30cm毎に転圧する事  
道路の範囲について深さ200cm毎に転圧する事  
コンクリート舗装 t150 D10@2000行×3S 再生碎石 t100を示す  
表記以外の構内舗装は全てアスファルト舗装 t50 路盤 再生碎石 t150とする  
73.7アスファルト舗装は特記なき限り全て遮熱性舗装(道路用)とする  
(2)液硬化工型舗装(散粒工法 サーモセイ等同品等)  
建物周囲の舗装(アスファルト)と犬走は段差なしとする  
構内及び道路の新設溝は、10m毎にリーナー、蓋を設置すること




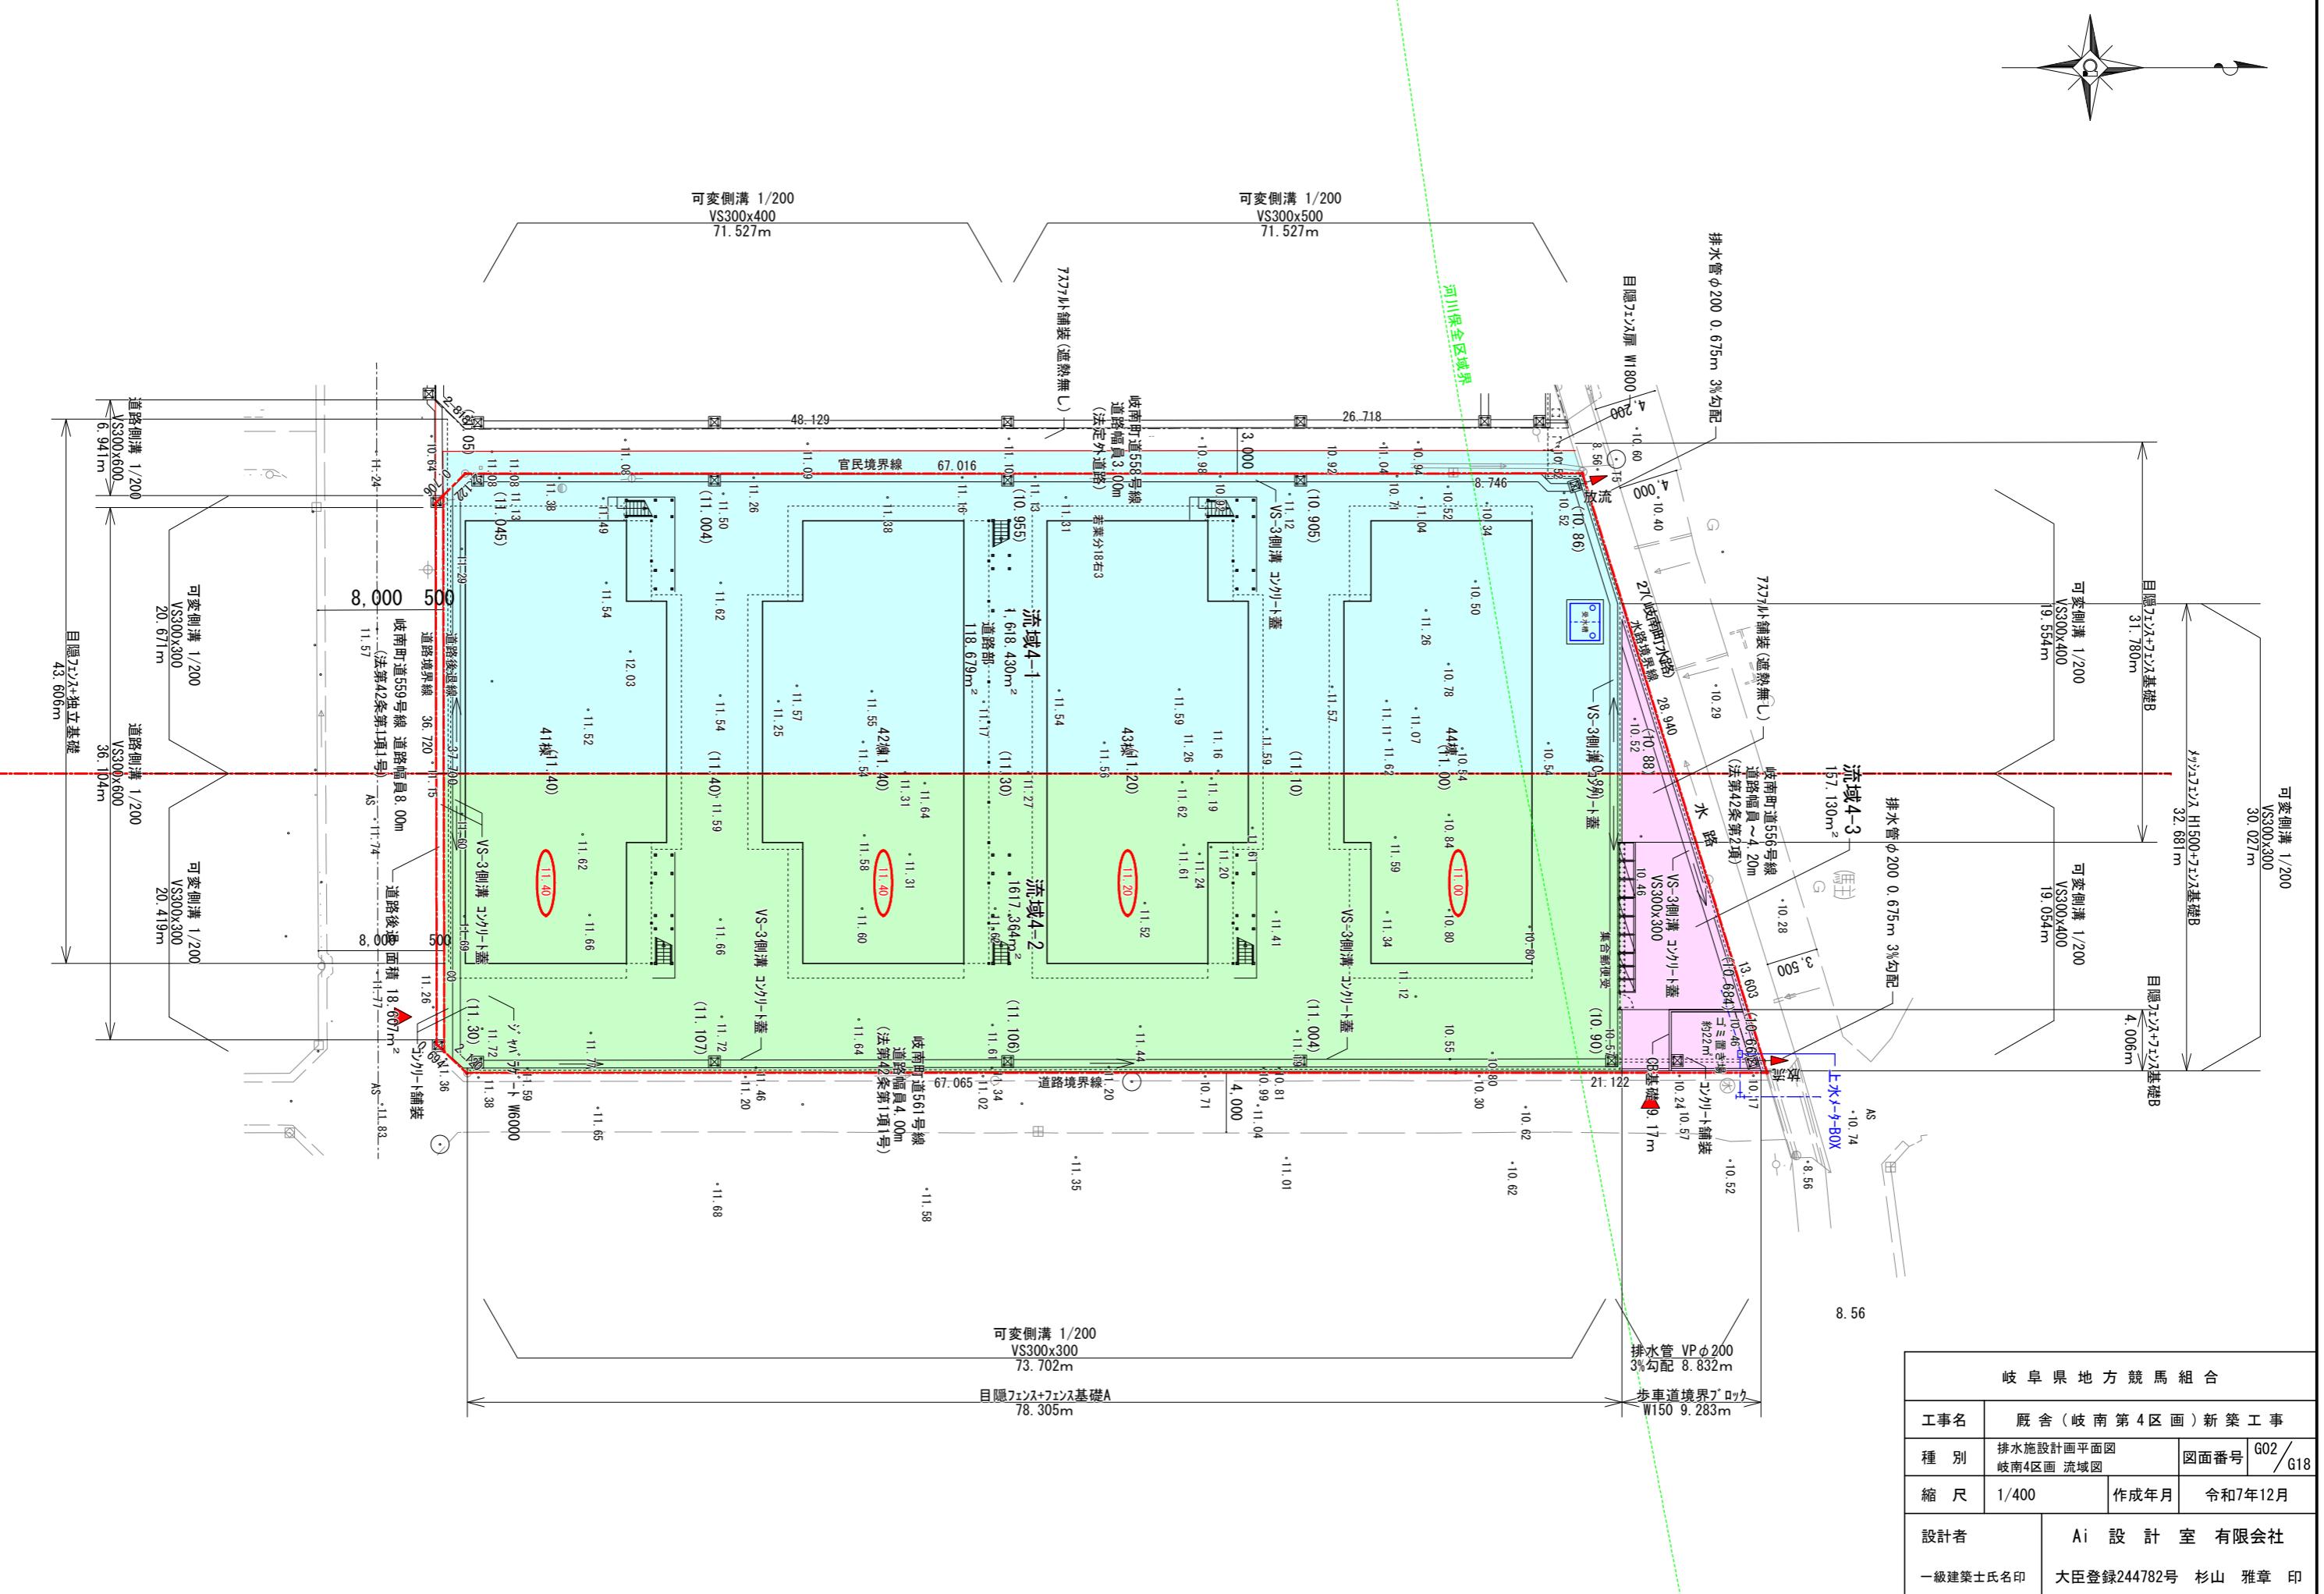


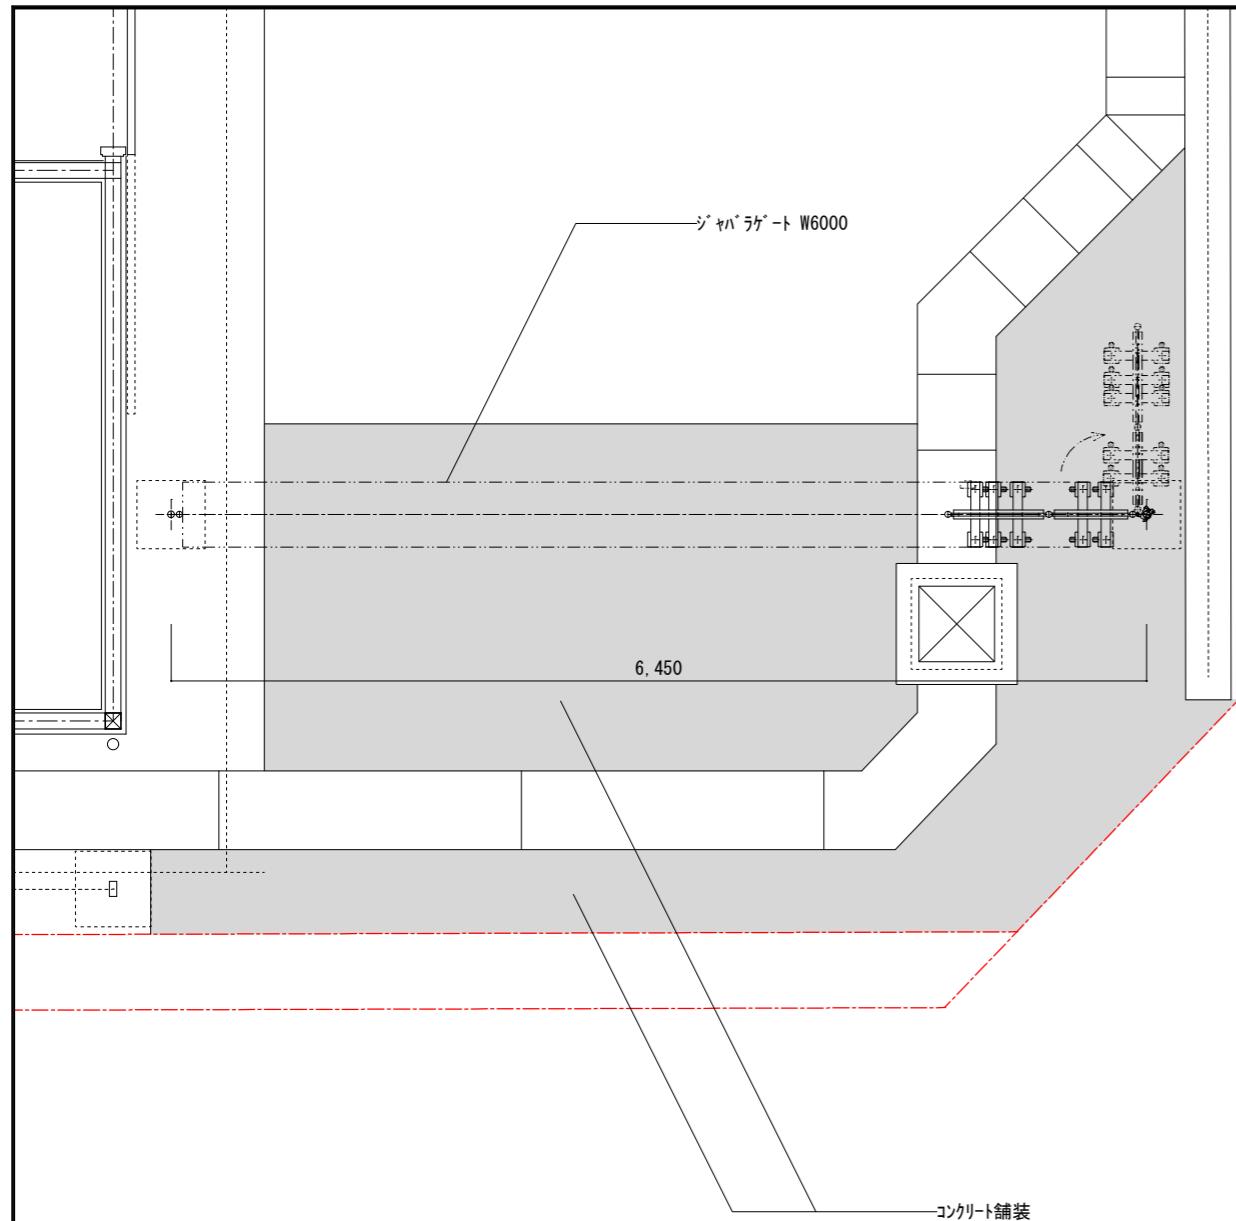

蛇腹ゲート1,2(アルミ製)詳細図 (参考図) アルミハイキャスター門同等品


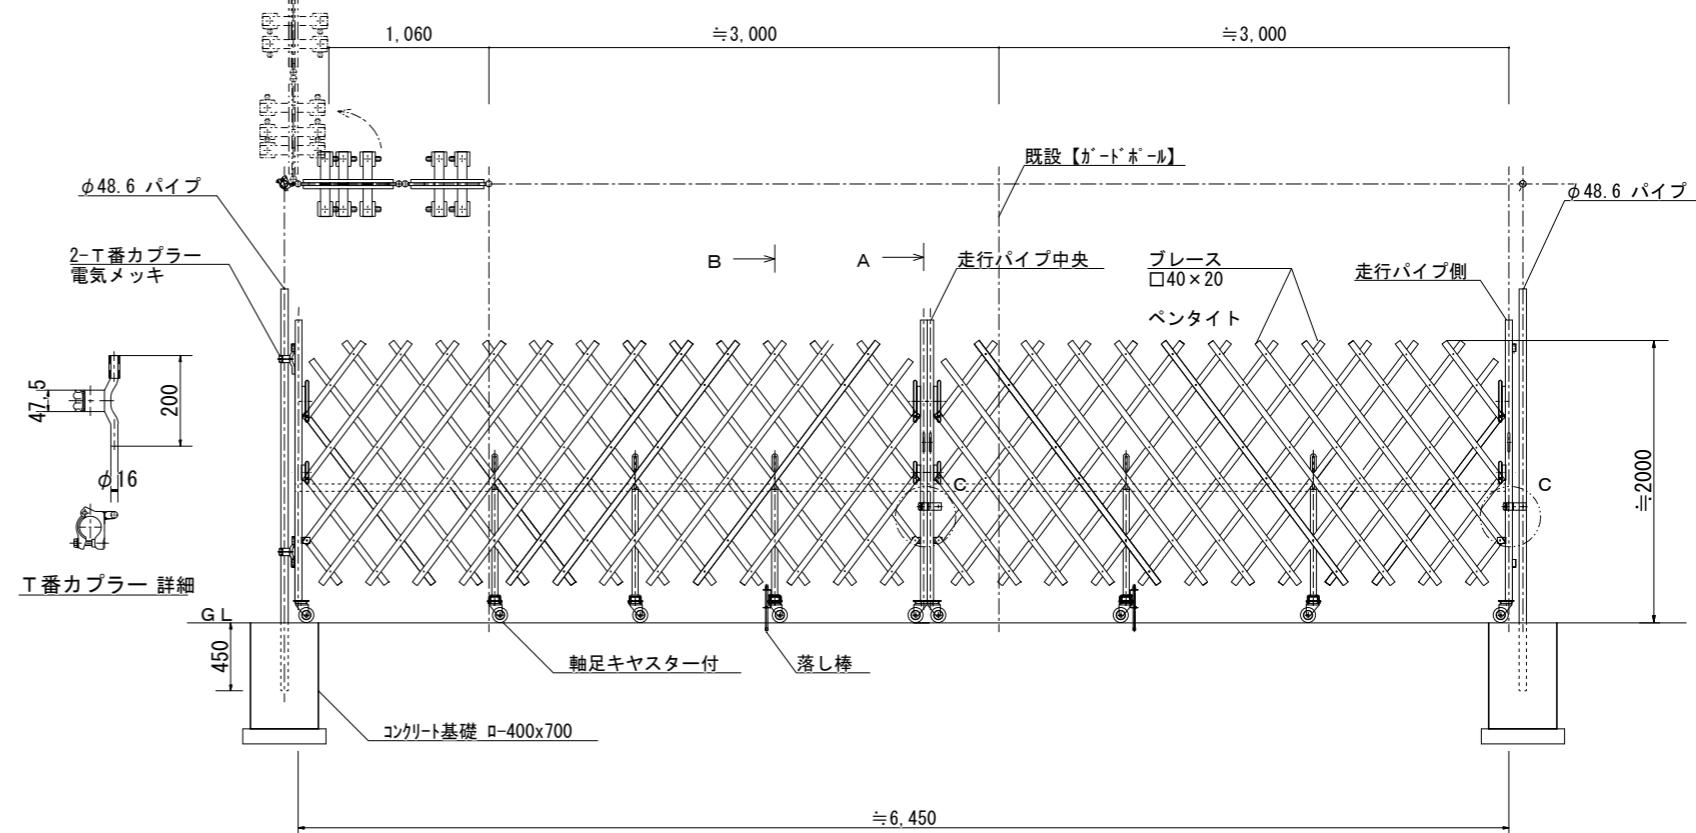


蛇腹ゲート: 有効 5.04m (MAX 6.08m)

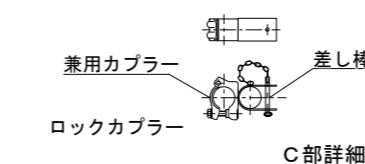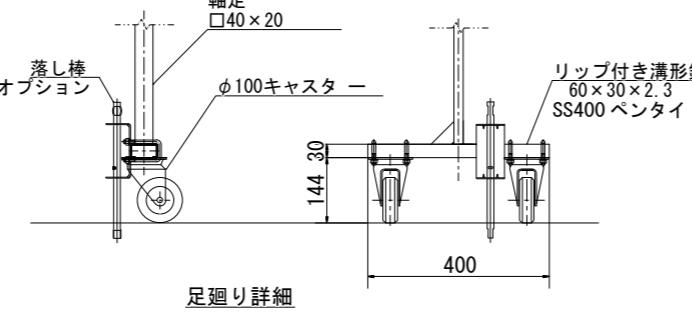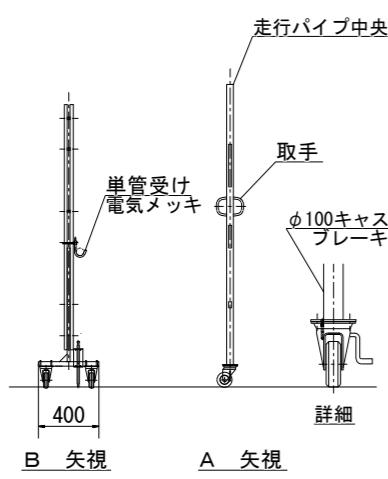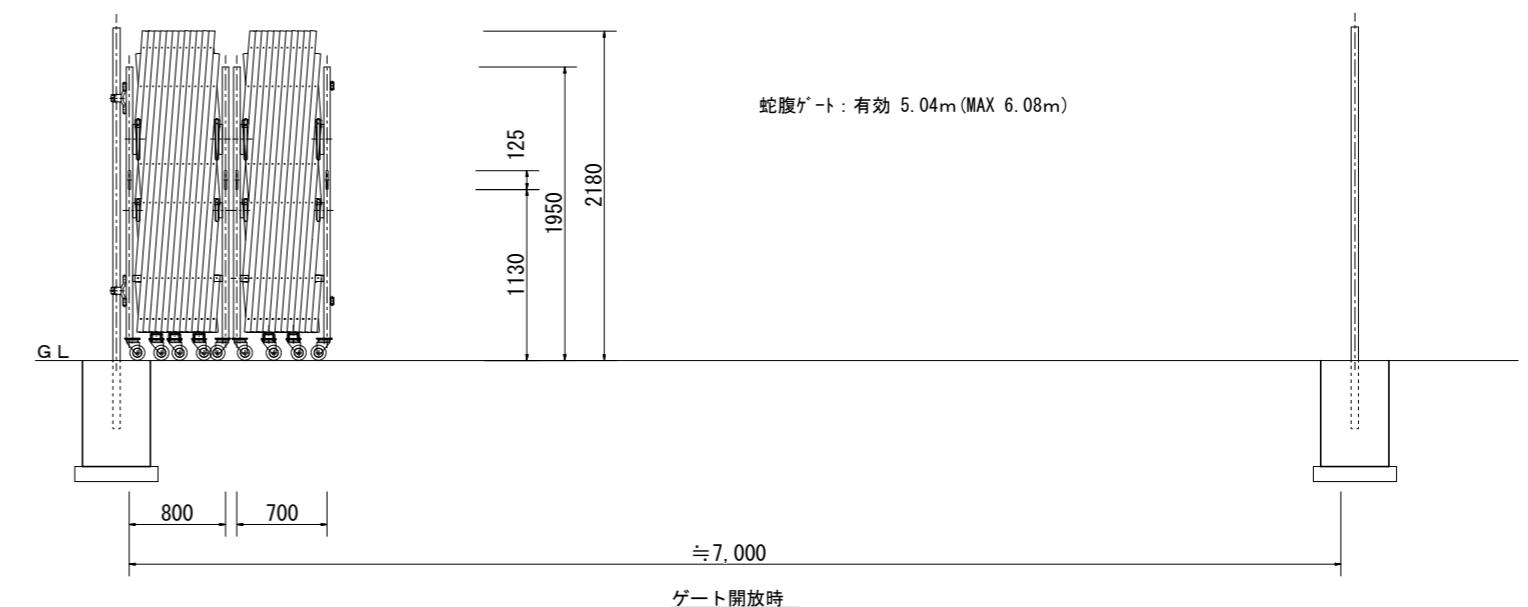


※蛇腹ゲートの選定に先立ち、現場寸法を測定し最適なサイズを選定すること

岐阜県地方競馬組合		
工事名	厩舎(岐南第4区画)新築工事	
種別	4区画 蛇腹ゲート詳細図	図面番号 G03/G18
縮尺	1/30	作成年月 令和7年12月
設計者	Ai 設計室 有限会社	
一級建築士氏名印	大臣登録244782号 杉山 雅章 印	

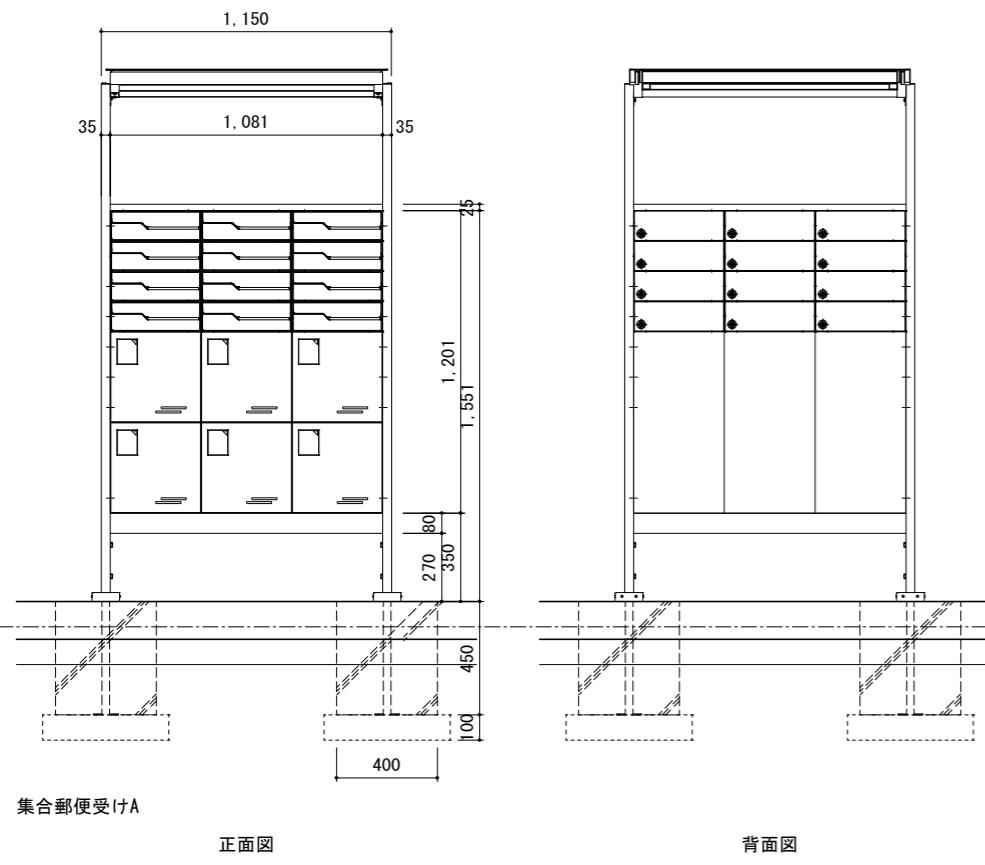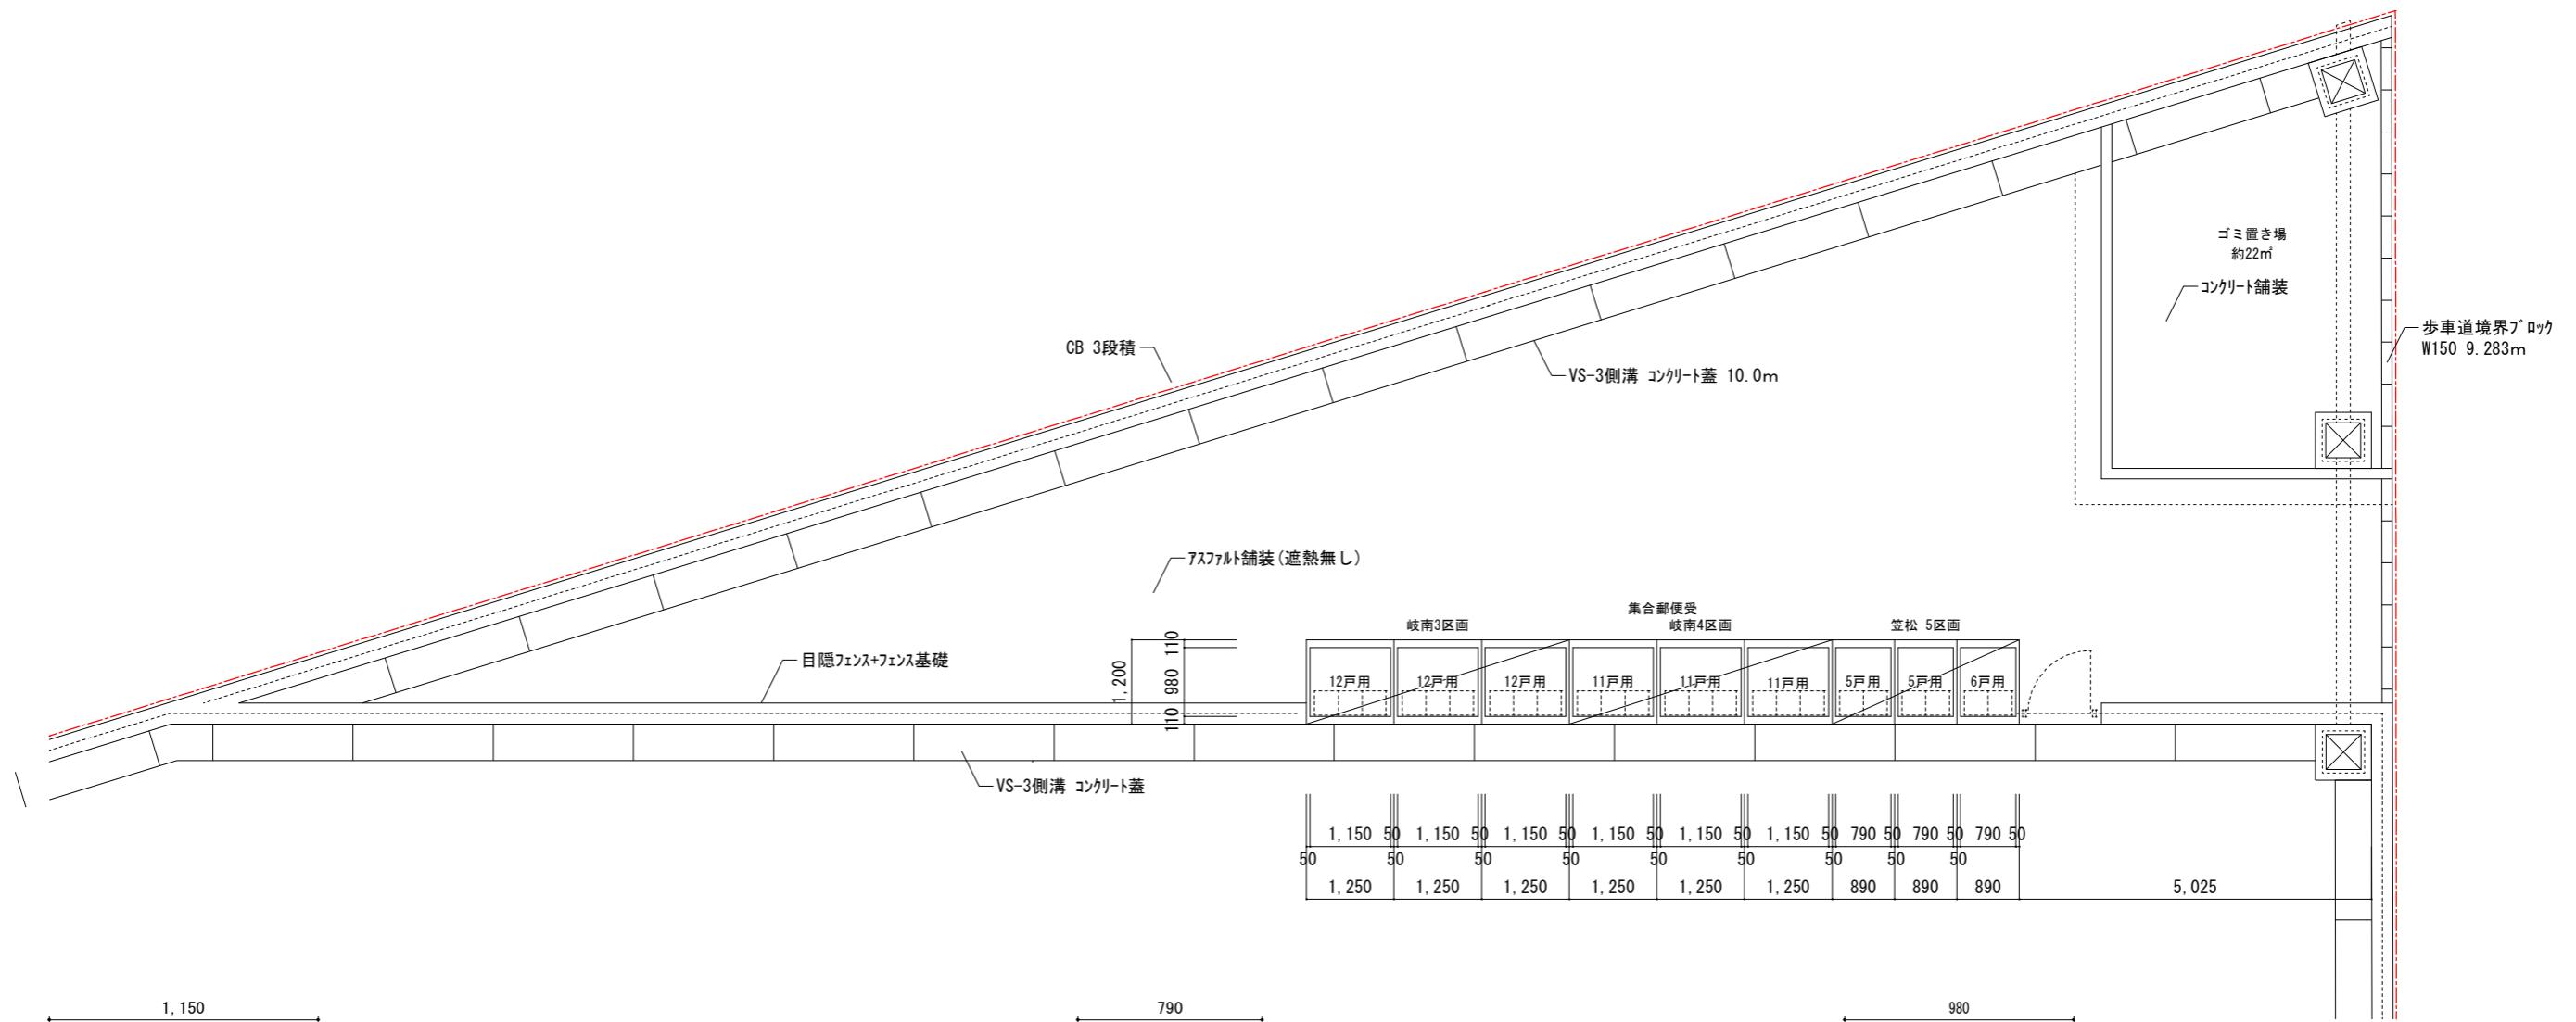


集合郵便受けA


正面図

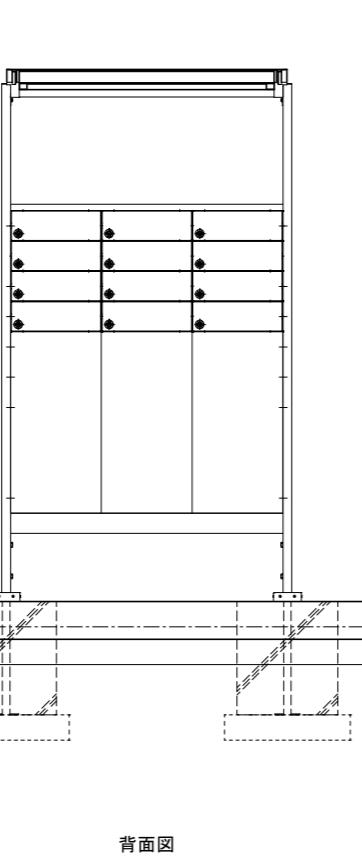

集合郵便受けB  
正面図  
背面図

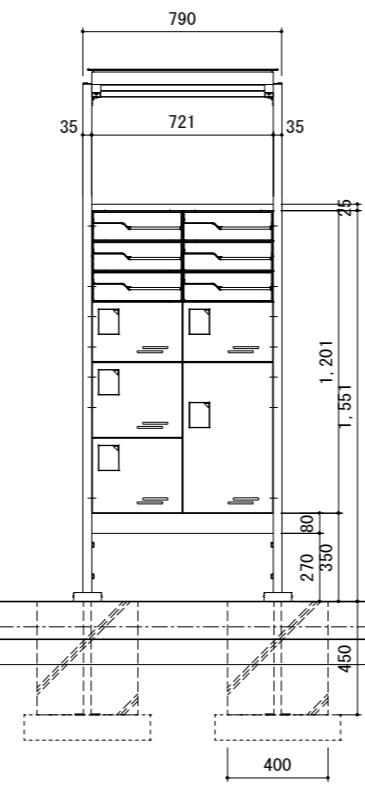

集合郵便受けA, B  
正面図  
背面図

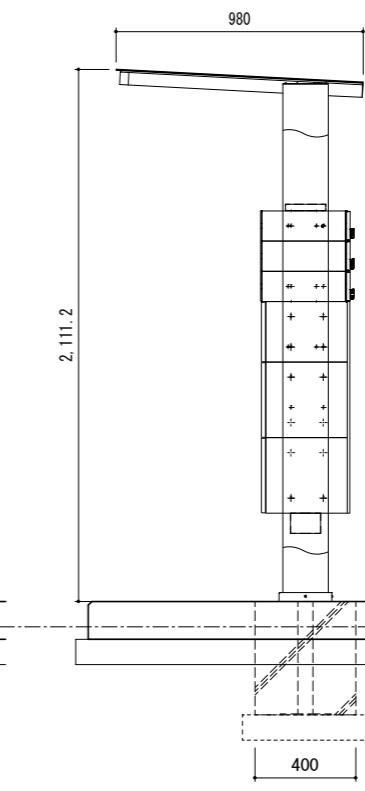

集合郵便受けA, B  
側面図

フレームユニットFU-2 田島メタルワーク 同等品  
郵便受けBOX 前入、後出 型(部屋名入り)  
宅配BOX 前入 背面SUSハサ付

集合郵便受けA  
郵便受けBOX MX-92-36FBU 12戸用(前入、後出)  
宅配BOX GX36R 6個(前入、背面SUSハサ付)


集合郵便受けB  
郵便受けBOX MX-92-36FBU 6戸用(前入、後出)  
宅配BOX GX36R 5個(前入、背面SUSハサ付)

施工に先立ち施工図を提出し監督職員の承諾を得ること


基礎配筋 主筋 12-D13  
HOOP D10@100  
土間配筋 D10@200×200  
コンクリート設計基準強度  $F_c = 21N/mm^2$

#### 岐阜県地方競馬組合

工事名	厩舎(岐南第4区画)新築工事	
種別	4区画 集合郵便受け 詳細図	図面番号 G04 / G18
縮尺	1/30	作成年月 令和7年12月
設計者	Ai 設計室 有限会社 一級建築士氏名印 大臣登録244782号 杉山 雅章 印	

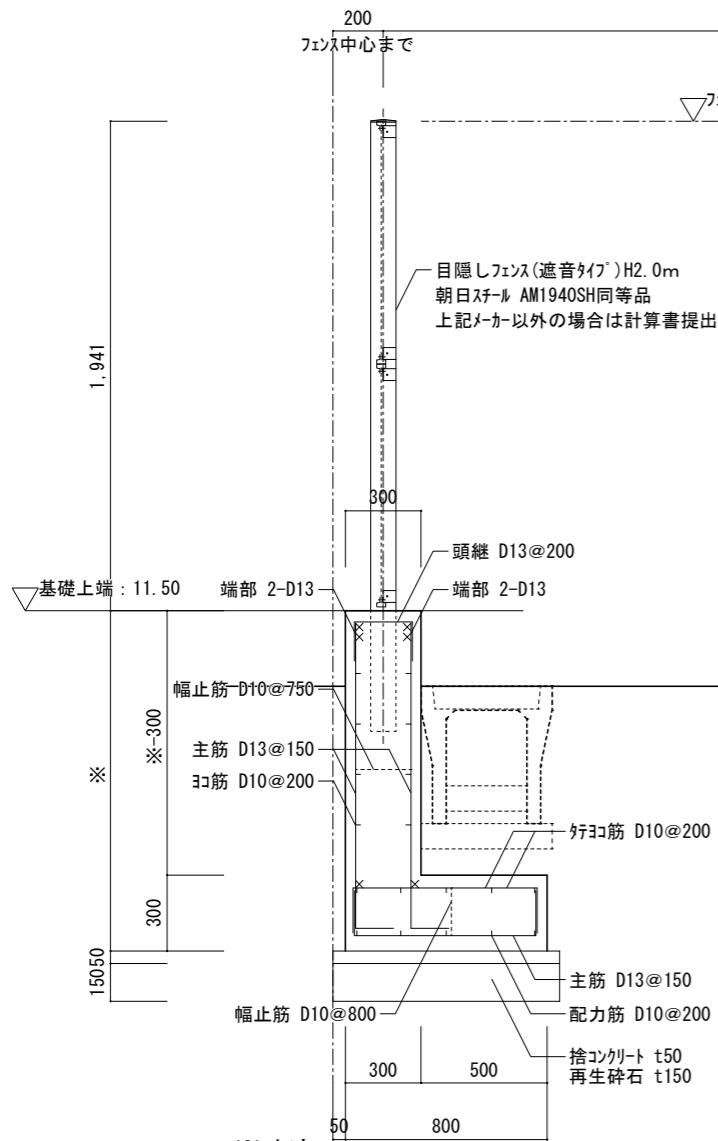


※寸法  
目隠しフェンス基礎A 1,350  
目隠しフェンス基礎B 1,550  
目隠しフェンス基礎 詳細図 1/30

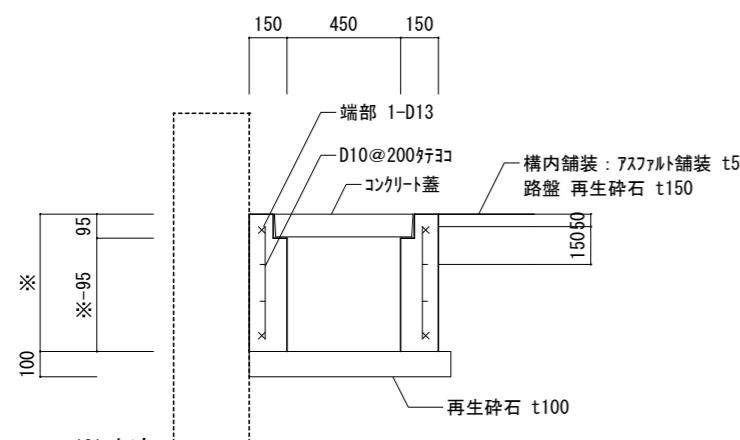


※寸法  
4区画

·正四  
H950 1  
H850 3  
H750 1  
H650 3  
H550 4  
南道路側  
H550 2


## 集水枠 詳細図

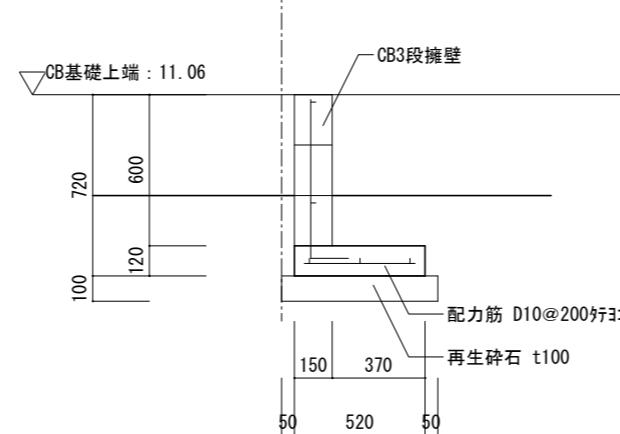

CB基礎 詳細図

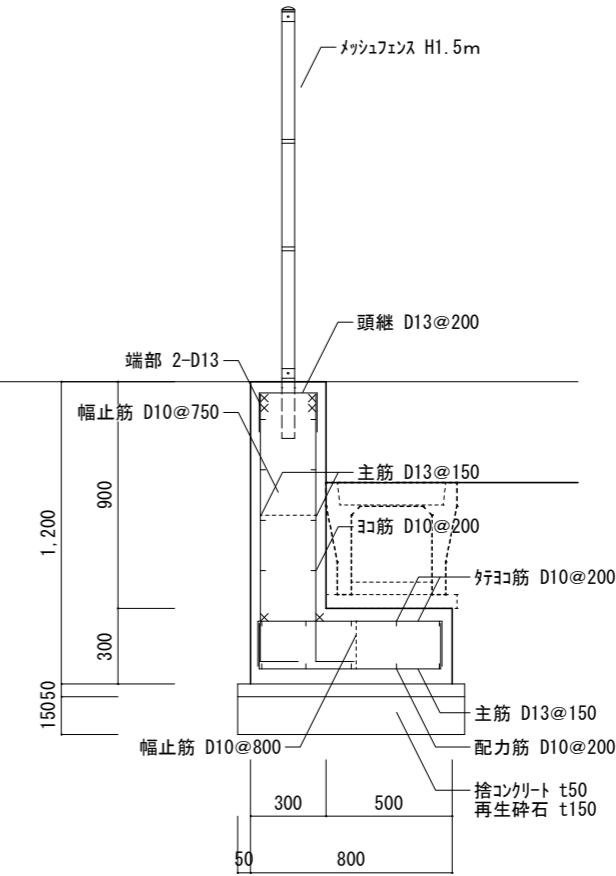

メッシュフェンス基礎 詳細図

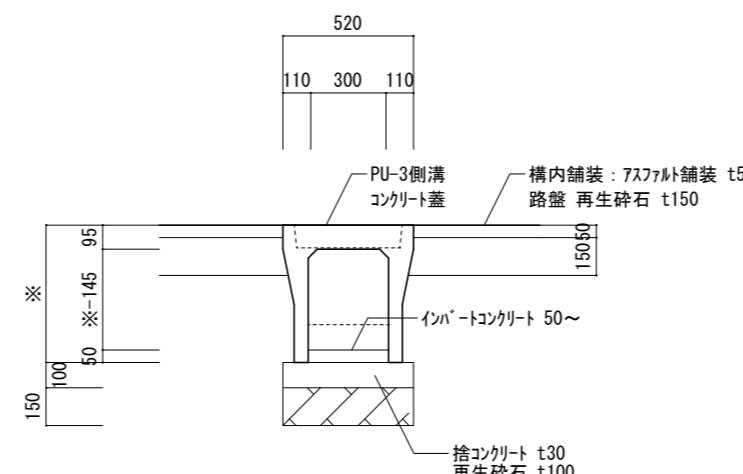

※寸法 1/200勾配


4区画  
SV300x300 144.82m  
SV300x400 110.14m  
SV300x500 71.53m

南道路側  
SV300x600 43.05m


## 歩車道境界ブロック 詳細図

1/30

岐 阜 県 地 方 競 馬 組 合			
工事名	厩舎(岐南第4区画)新築工事		
種別	4区画 外構部分	詳細図(1)	図面番号 G05 / G18
縮尺	1/30	作成年月	令和7年12月
設計者	Ai 設計室 有限会社		
一級建築士氏名印	大臣登録244782号 杉山 雅章 印		

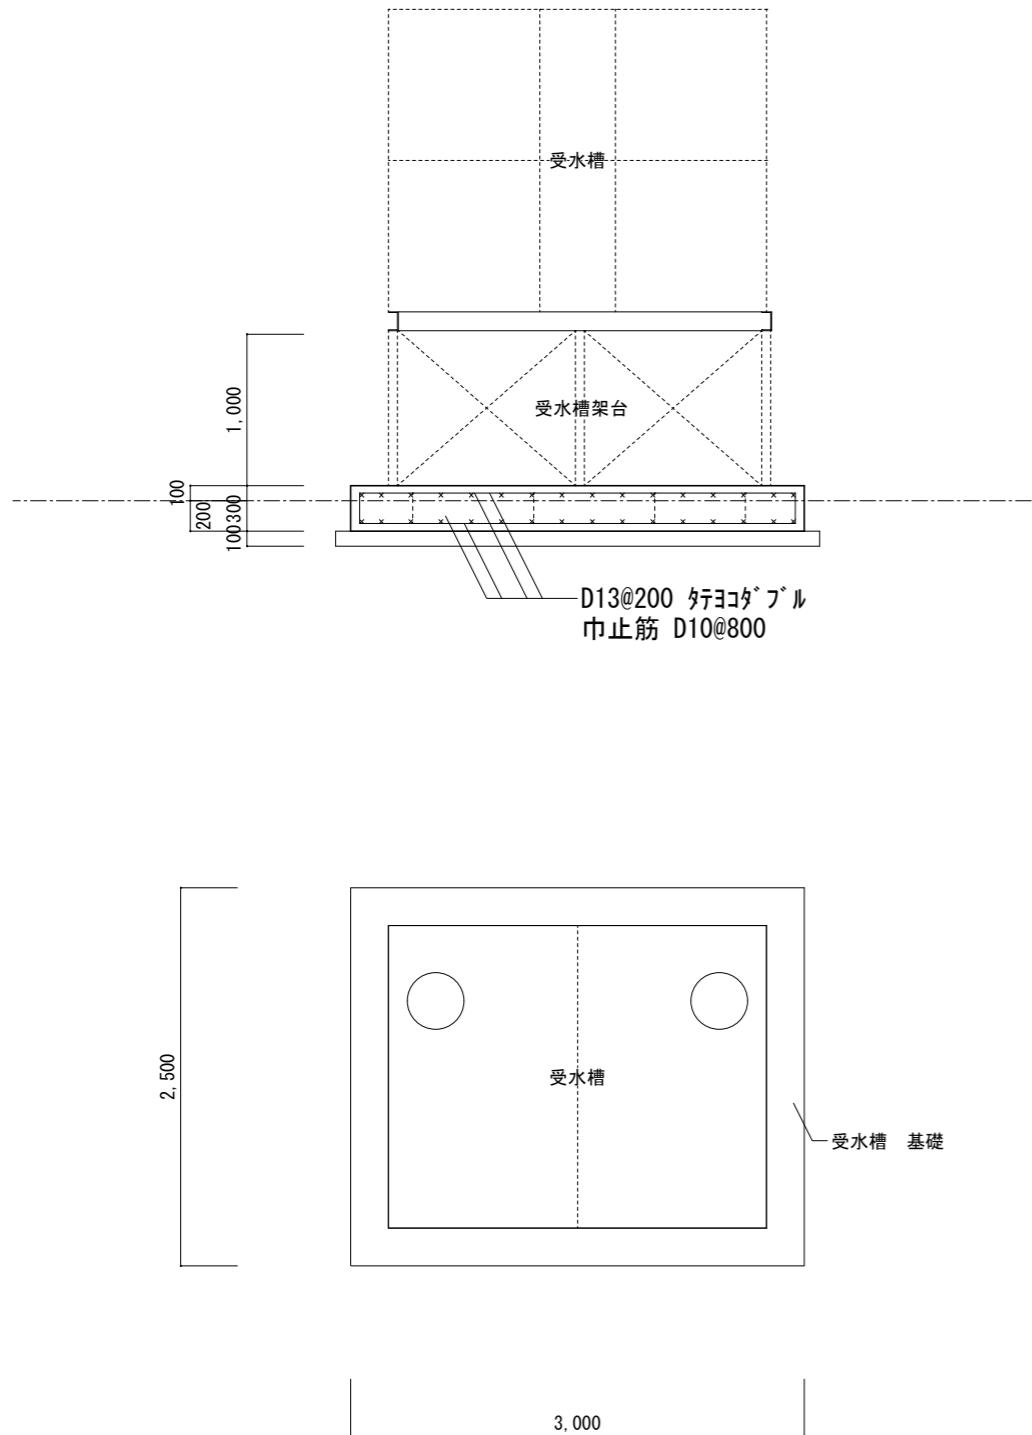

受水槽基礎 詳細図 1/50

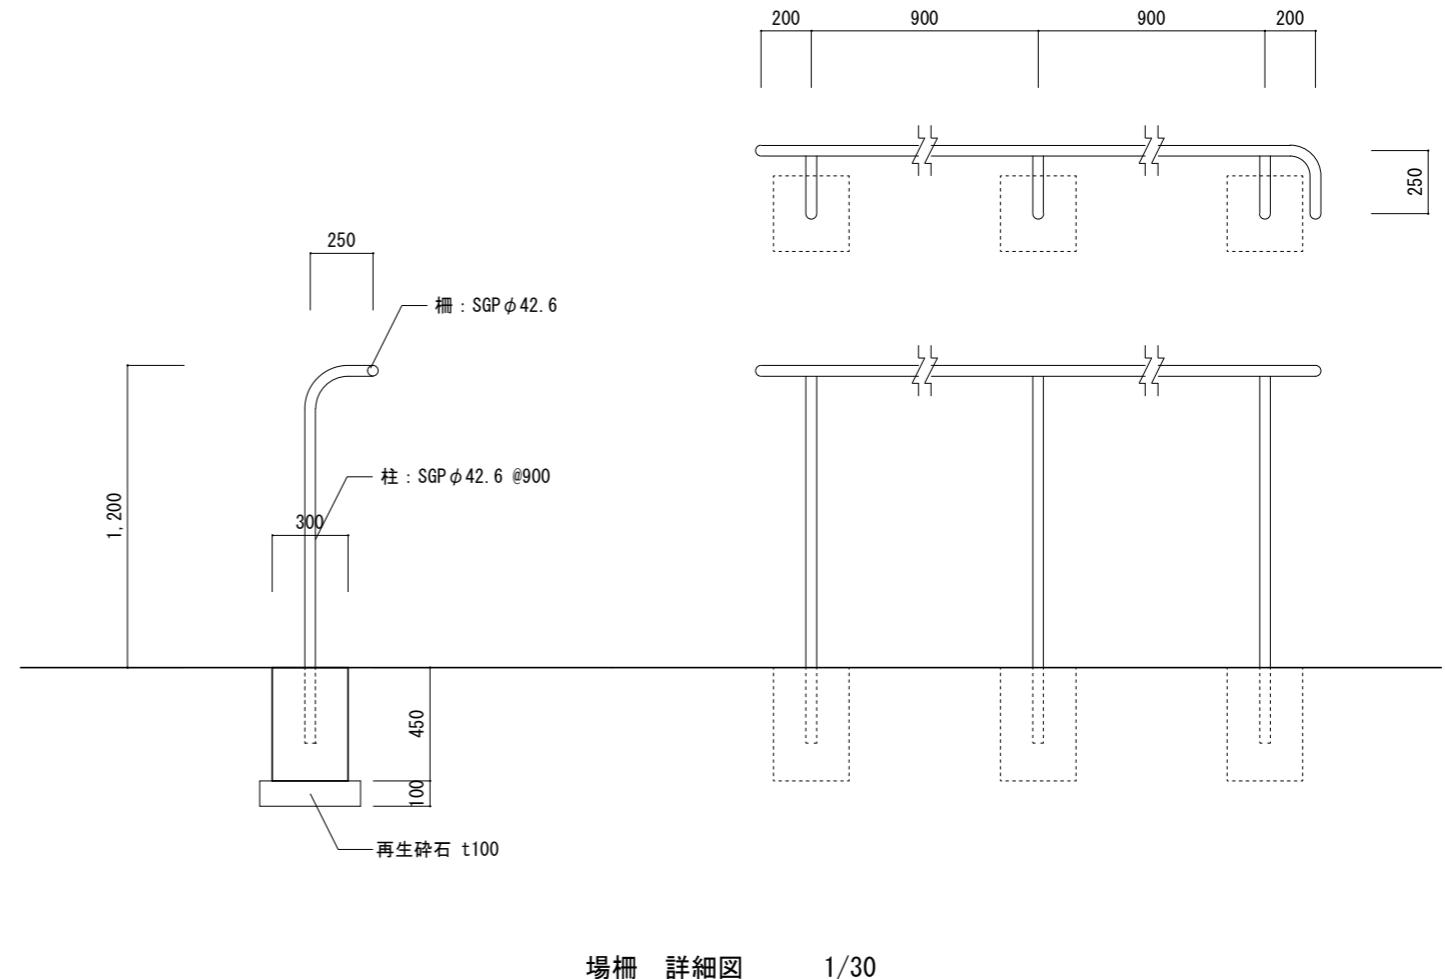

柵 詳細図 1/30

岐阜県地方競馬組合			
工事名	厩舎(岐南第4区画)新築工事		
種別	4区画 外構部分	詳細図(2)	図面番号 G06 / G18
縮尺	1/50	作成年月	令和7年12月
設計者 Ai 設計室 有限会社			大臣登録244782号 杉山 雅章 印


目かくし遮音フェンス AM-1940-SH (参考図) 敷地周囲

(構内 目かくしフェンス 遮音仕様なし)

S=1:20


パネル取付図

S=1:3

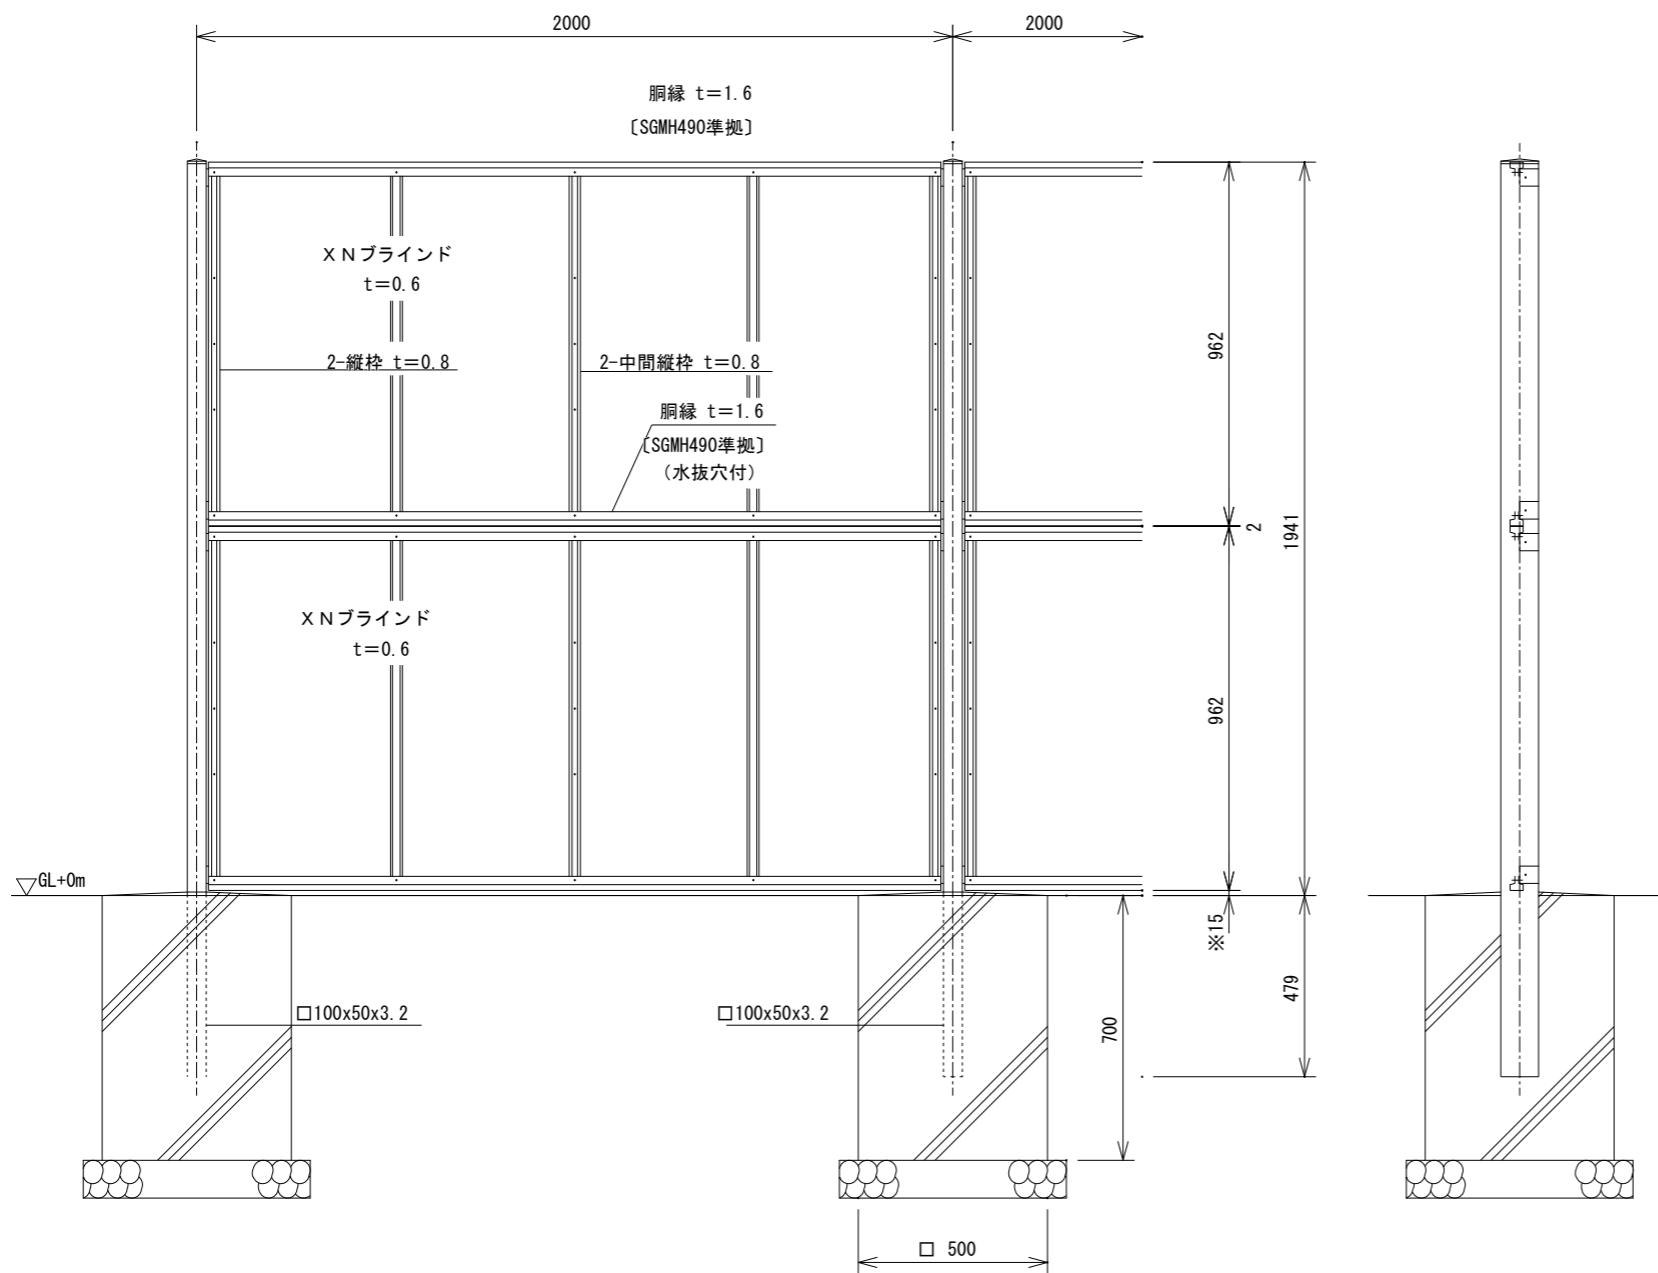

胴縁断面図



S=1:1

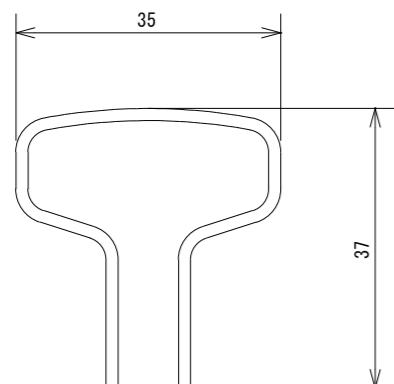

XN ブラインド

t=0.6

S=1:2

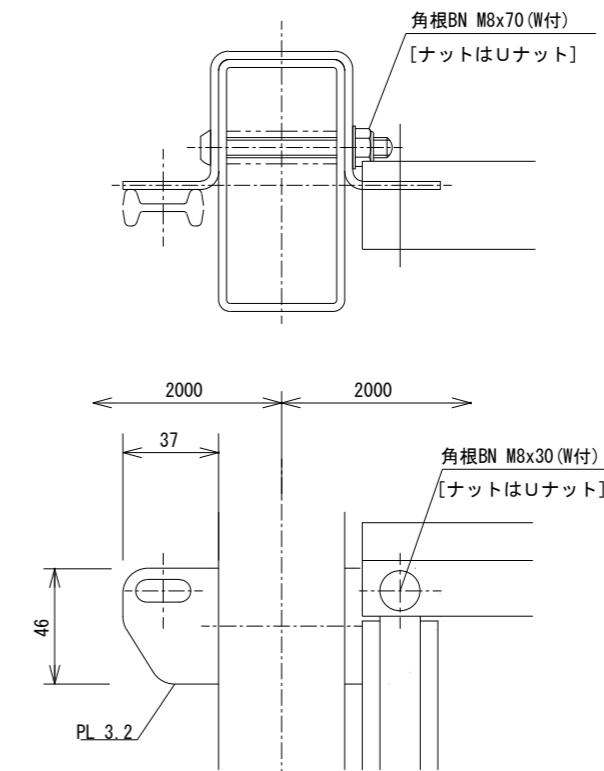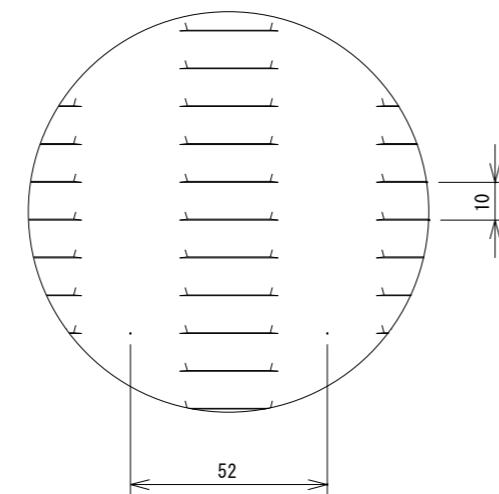

設計条件

設計荷重・・・昭和57年改正の建築基準法・同施行令に基づく風圧力に依る。

基礎条件・・・長期許容地耐力 9.8 kN/m<sup>2</sup> (10 t/m<sup>2</sup>)

備考


1. 外装は亜鉛・アルミ・マグネシウム合金めっきの上高耐候性樹脂粉体塗装とする。但し、ボルト・ナットは溶融亜鉛めっきの上防錆着色処理とする。

注記

・パネル下部隙間 (※印) が広くなると遮音効果は減少する。


岐阜県地方競馬組合		
工事名	厩舎(岐南第4区画)新築工事	
種別	4区画 目隠しフェンス 詳細図	図面番号 G07/G18
縮尺	1/20, 1/3, 1/2, 1/1	作成年月 令和7年12月
設計者		Ai 設計室 有限会社
一級建築士氏名印		大臣登録244782号 杉山 雅章 印

参考図

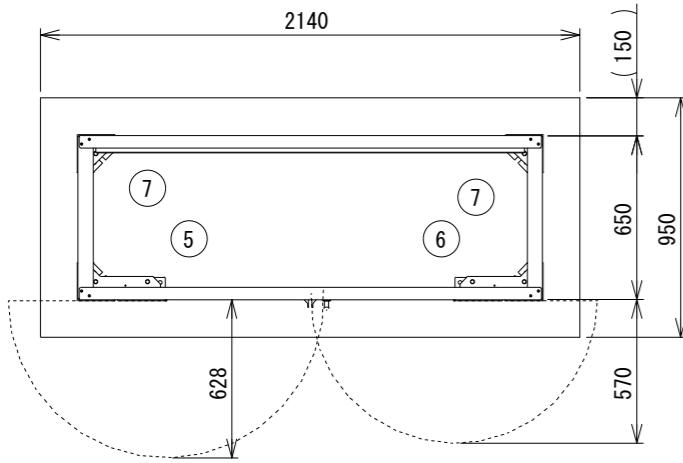






15	パネル(1554)	3	高耐食めっき鋼板
14	横桟(1700)	4	高耐食めっき鋼板
13	側パネル	2	高耐食めっき鋼板
12	右扉	1	高耐食めっき鋼板
11	左扉	1	高耐食めっき鋼板
10	側枠	2	高耐食めっき鋼板
9	後枠	1	高耐食めっき鋼板
8	前枠	1	高耐食めっき鋼板
7	後土台	2	高耐食めっき鋼板
6	前土台 R	1	高耐食めっき鋼板
5	前土台 L	1	高耐食めっき鋼板
4	後柱 R	1	高耐食めっき鋼板
3	後柱 L	1	高耐食めっき鋼板
2	前柱 R	1	高耐食めっき鋼板
1	前柱 L	1	高耐食めっき鋼板
部品番号	品名	個数	記事

ポンベック YF-200 同等品

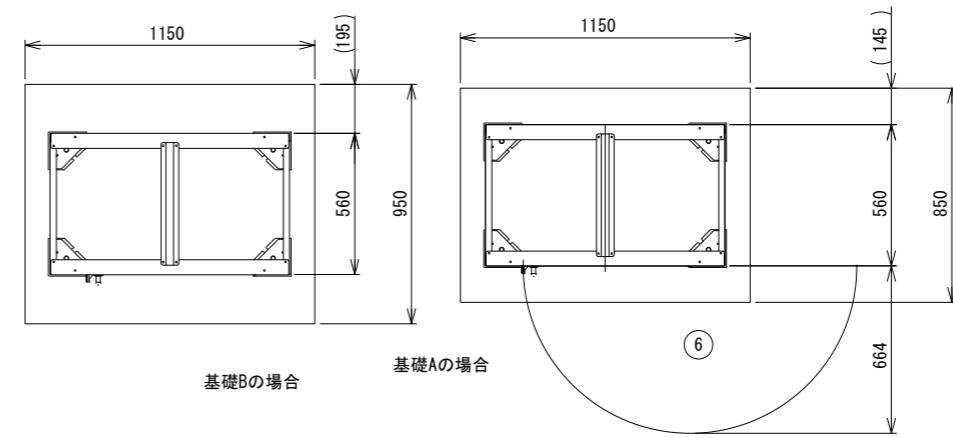

9	横桟	4	高耐食めっき鋼板
8	戸当り枠	1	高耐食めっき鋼板
7	扉	1	高耐食めっき鋼板
6	前後補強	1	高耐食めっき鋼板
5	後枠	1	高耐食めっき鋼板
4	前枠	1	高耐食めっき鋼板
3	後パネル	2	高耐食めっき鋼板
2	左右柱	2	高耐食めっき鋼板
1	左右土台	2	高耐食めっき鋼板
部品番号	品名	個数	記事

ポンベック YF-100 同等品

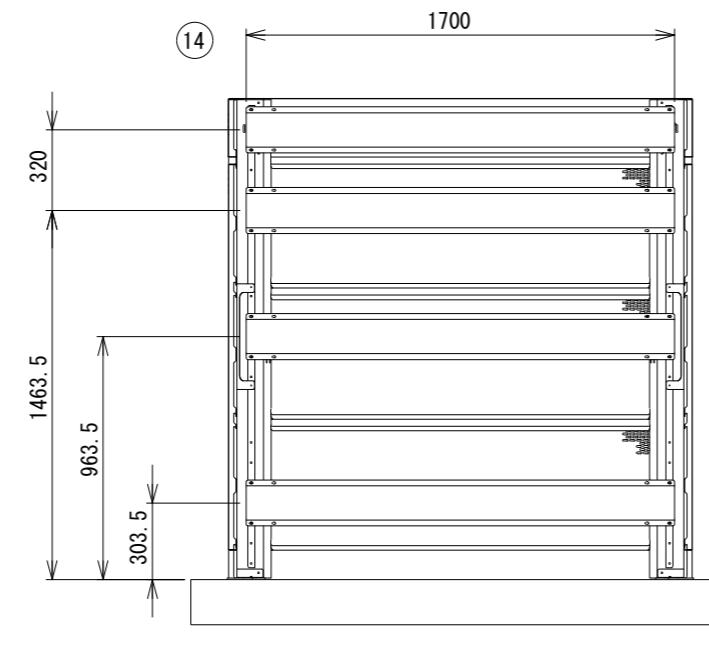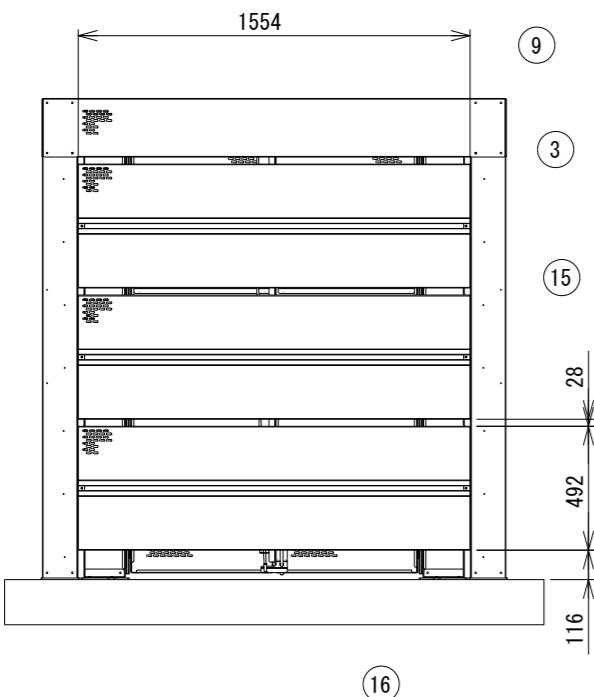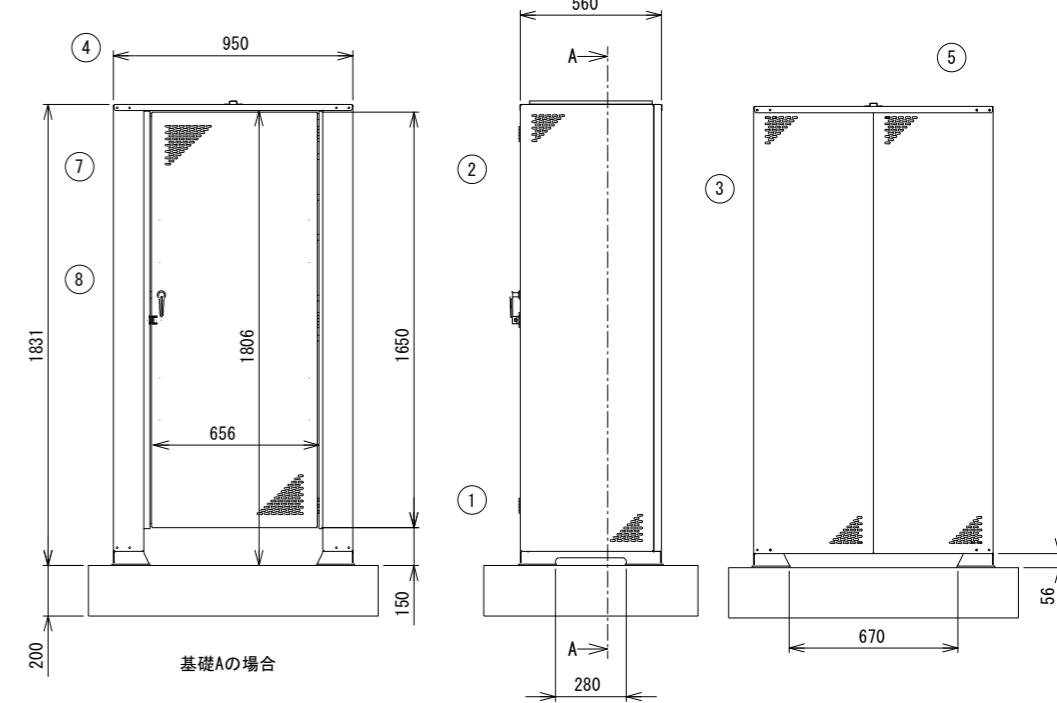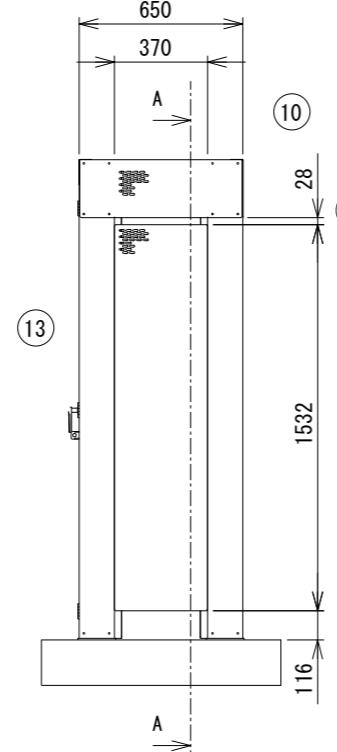
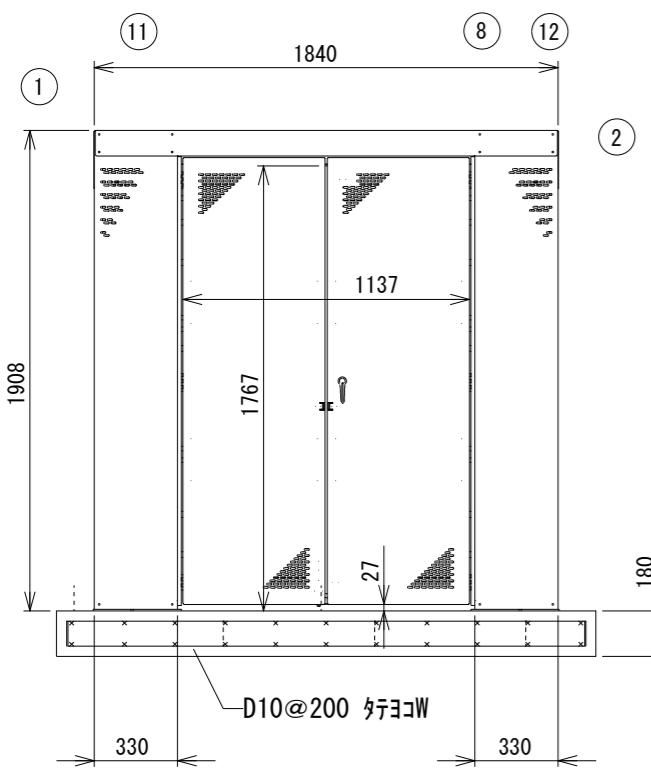



断面図 A-A

使用材料


1) コンクリート  
設計基準強度  $F_c = 21$  (N/mm<sup>2</sup>)

岐阜県地方競馬組合			
工事名	厩舎(岐南第4区画)新築工事		
種別	3,4区画 アドバンス詳細図	図面番号	G08 / G18
縮尺	1/30	作成年月	令和7年12月
設計者	Ai 設計室 有限会社		
一級建築士氏名印	大臣登録244782号 杉山 雅章 印		

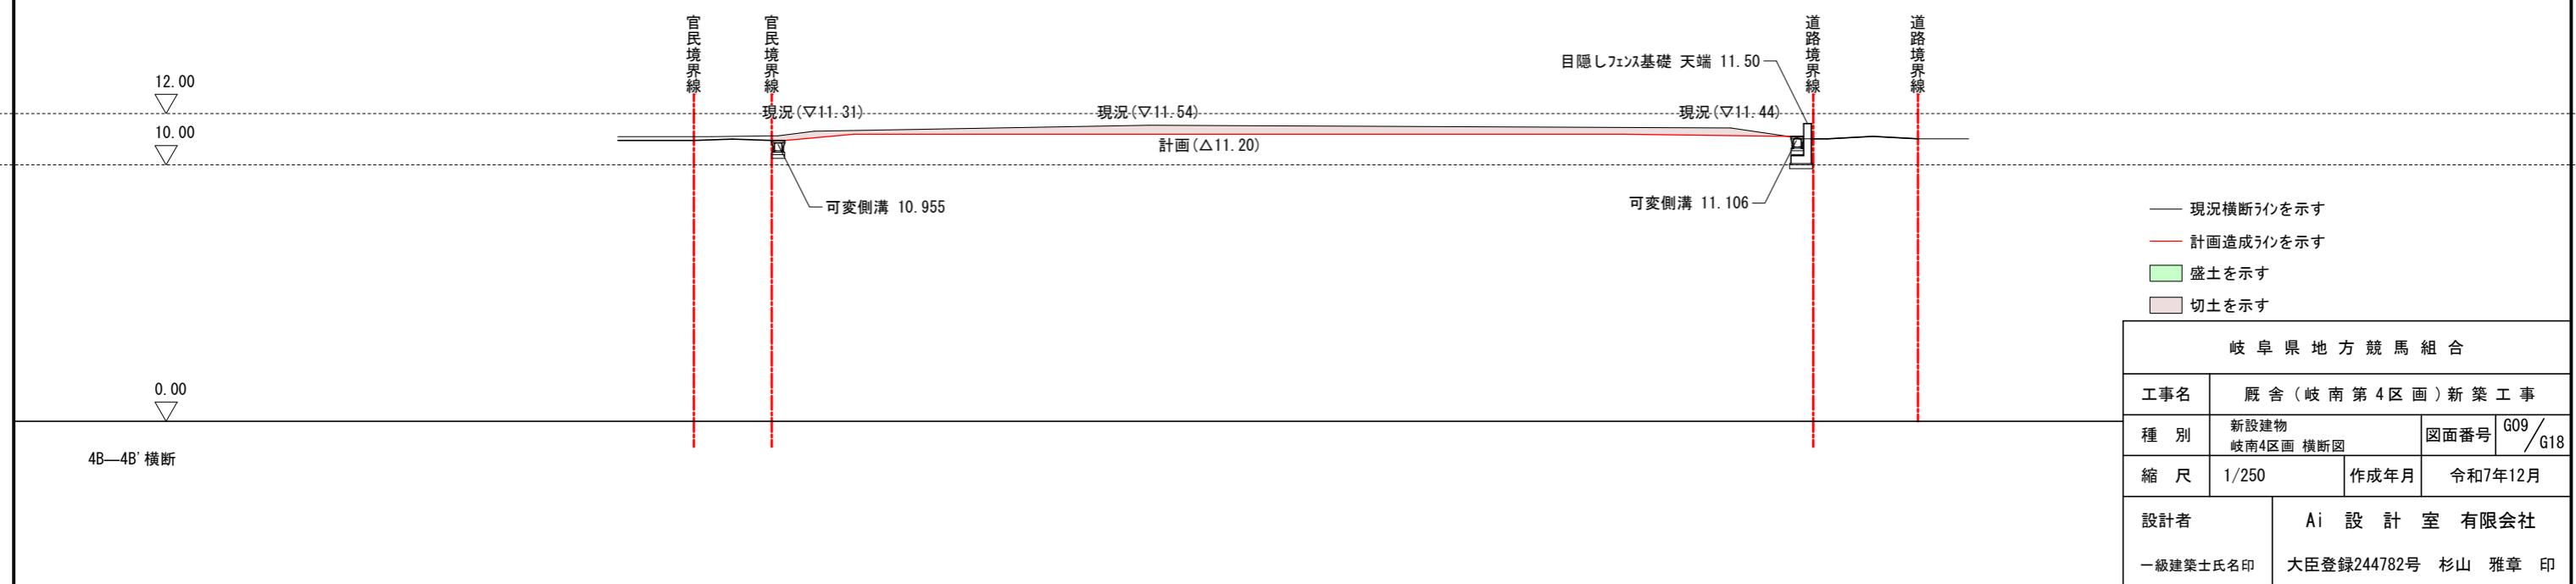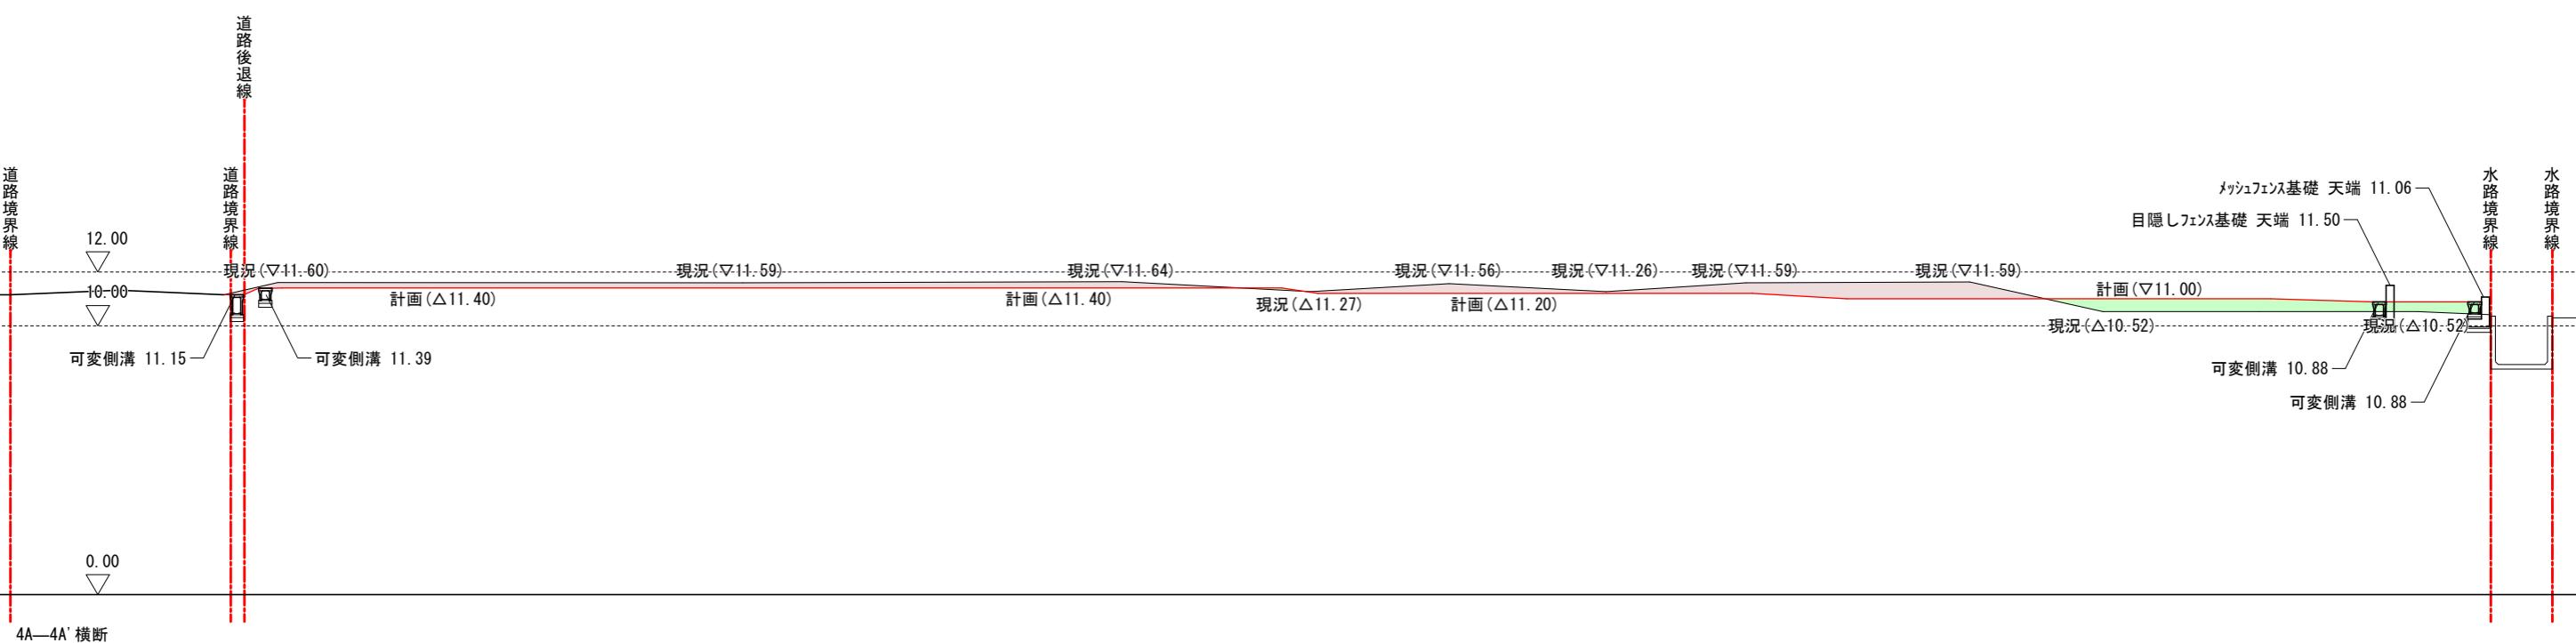


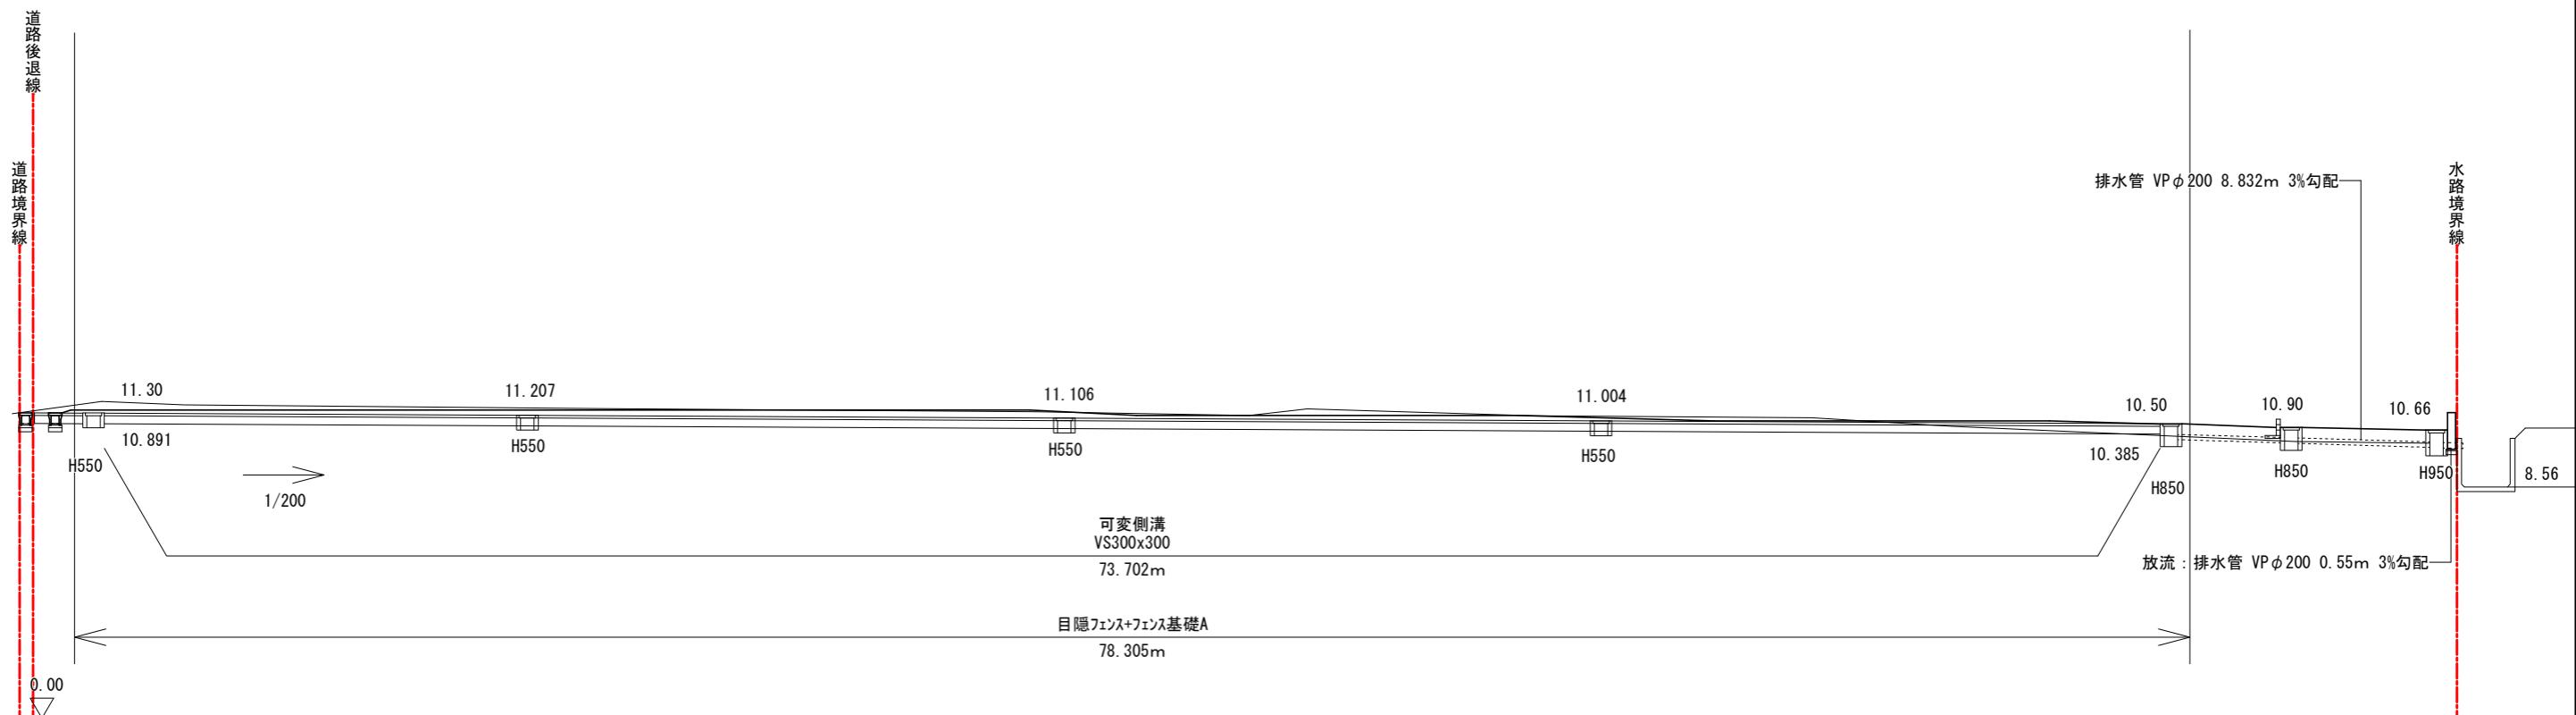


4区画 東側水路横断


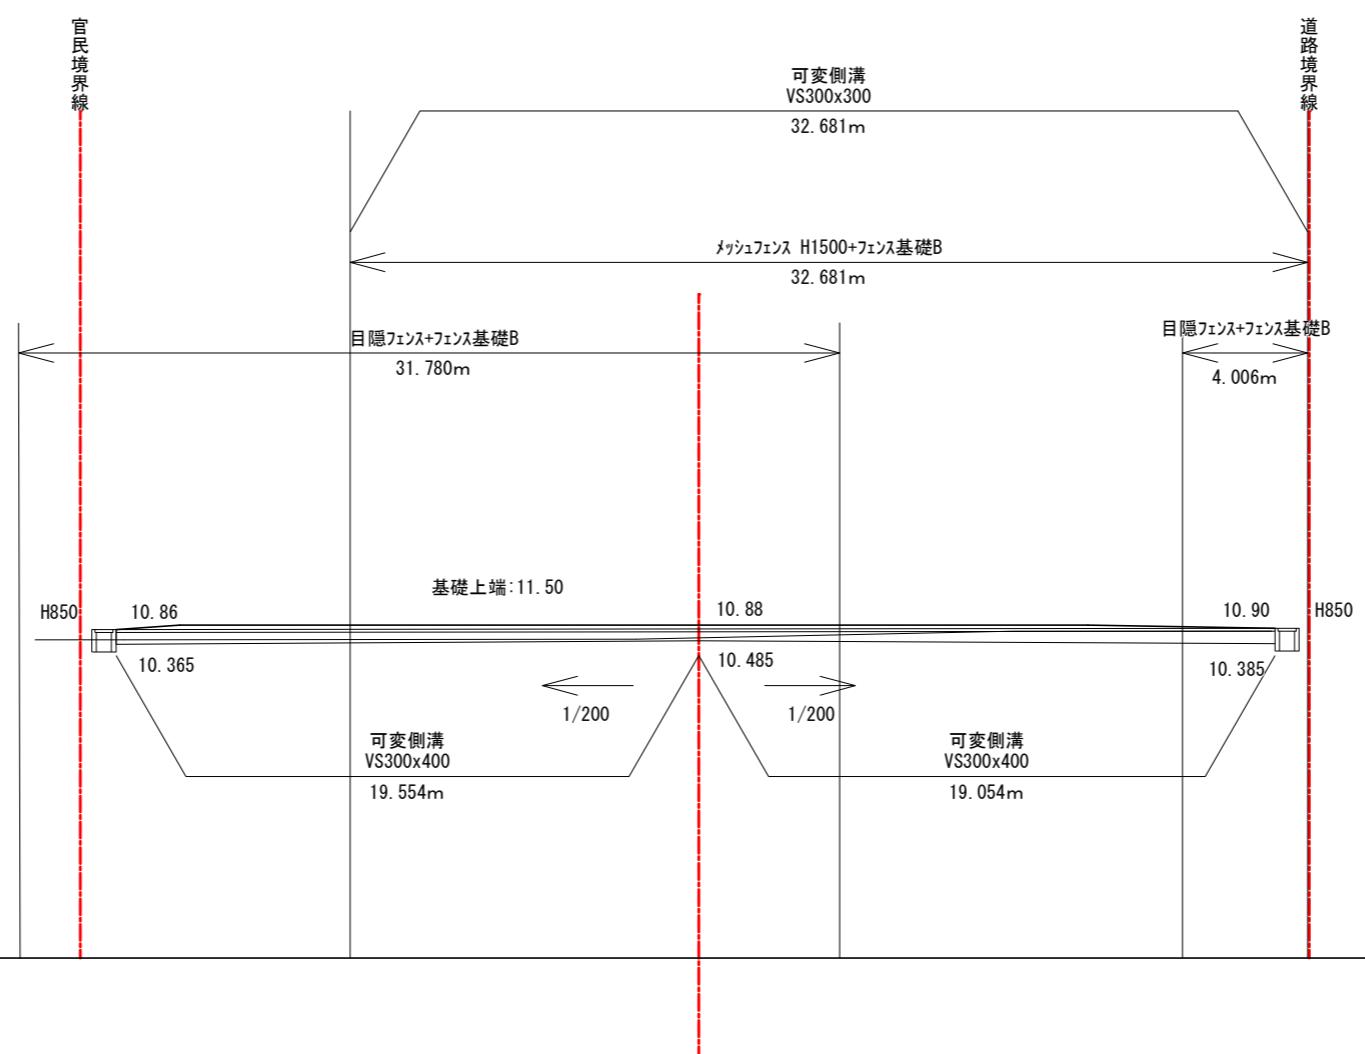



4区画 北側水路横断

岐阜県地方競馬組合			
工事名	厩舎(岐南第4区画)新築工事		
種別	新設建物 岐南4区画排水断面図(1)	図面番号	G10 / G18
縮尺	1/250	作成年月	令和7年12月
設計者		Ai設計室有限会社	
一級建築士氏名印		大臣登録244782号 杉山 雅章 印	

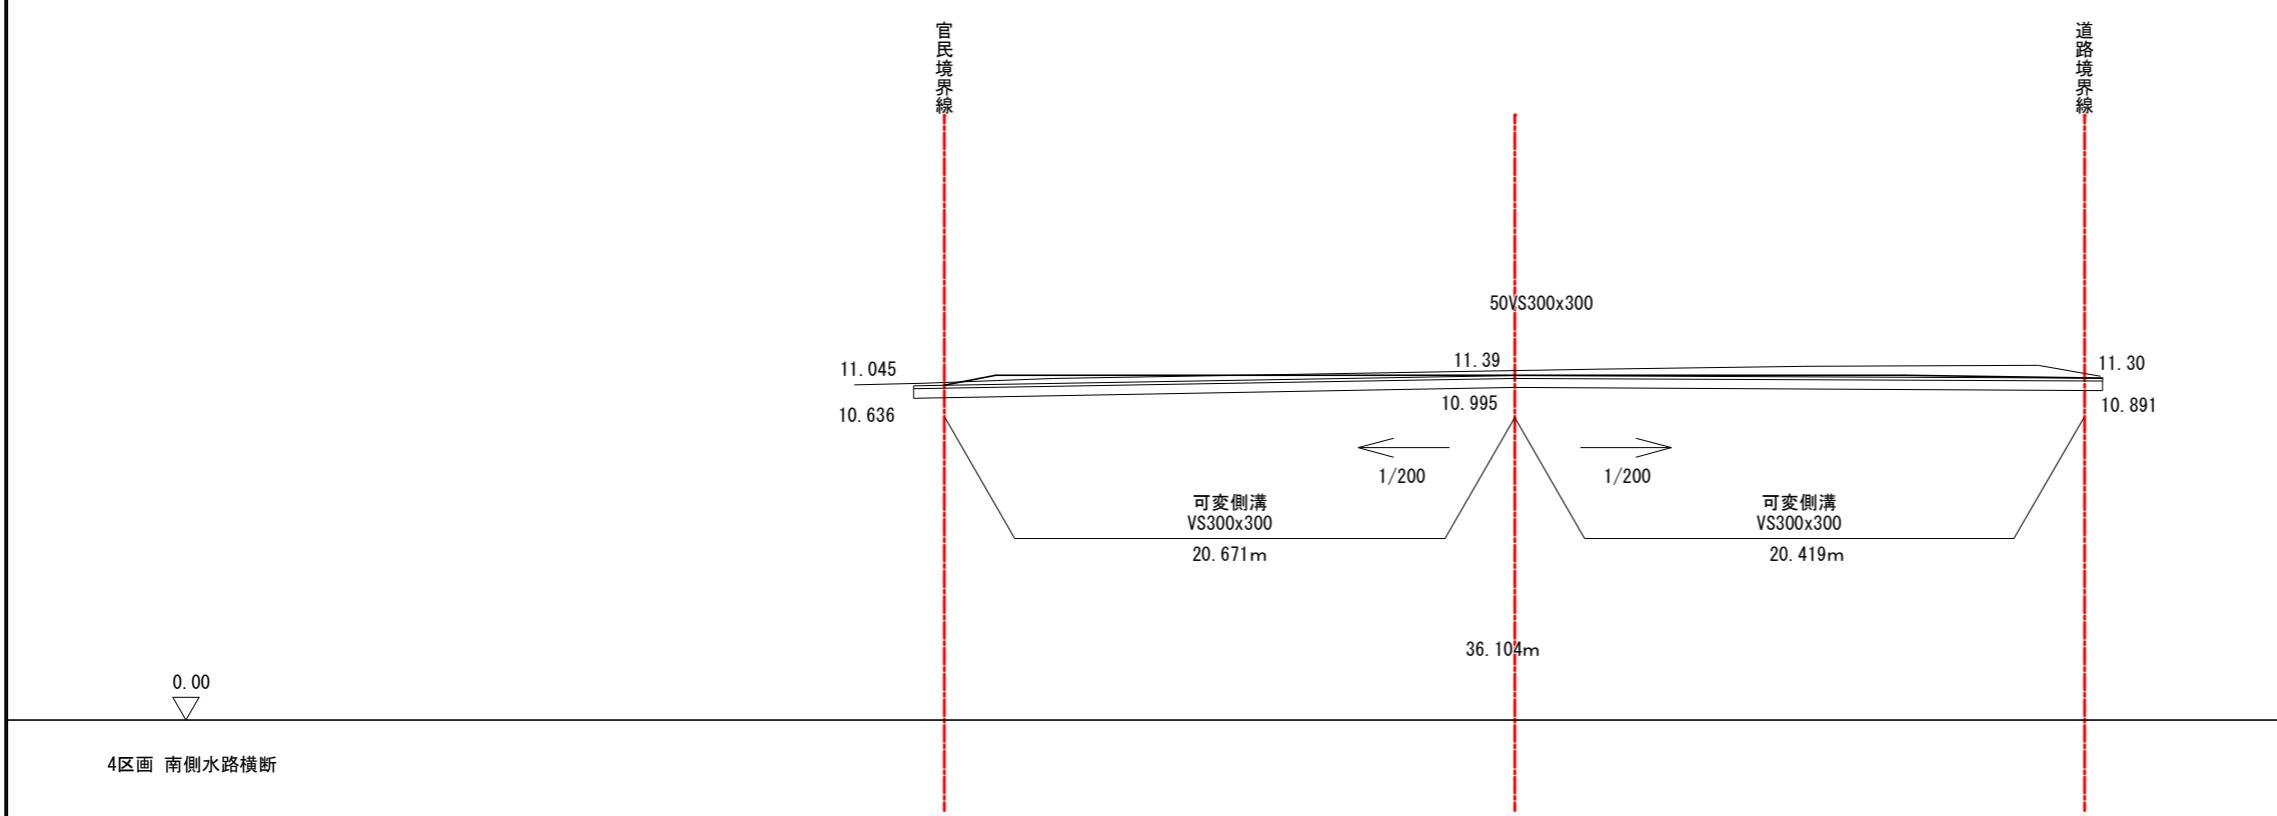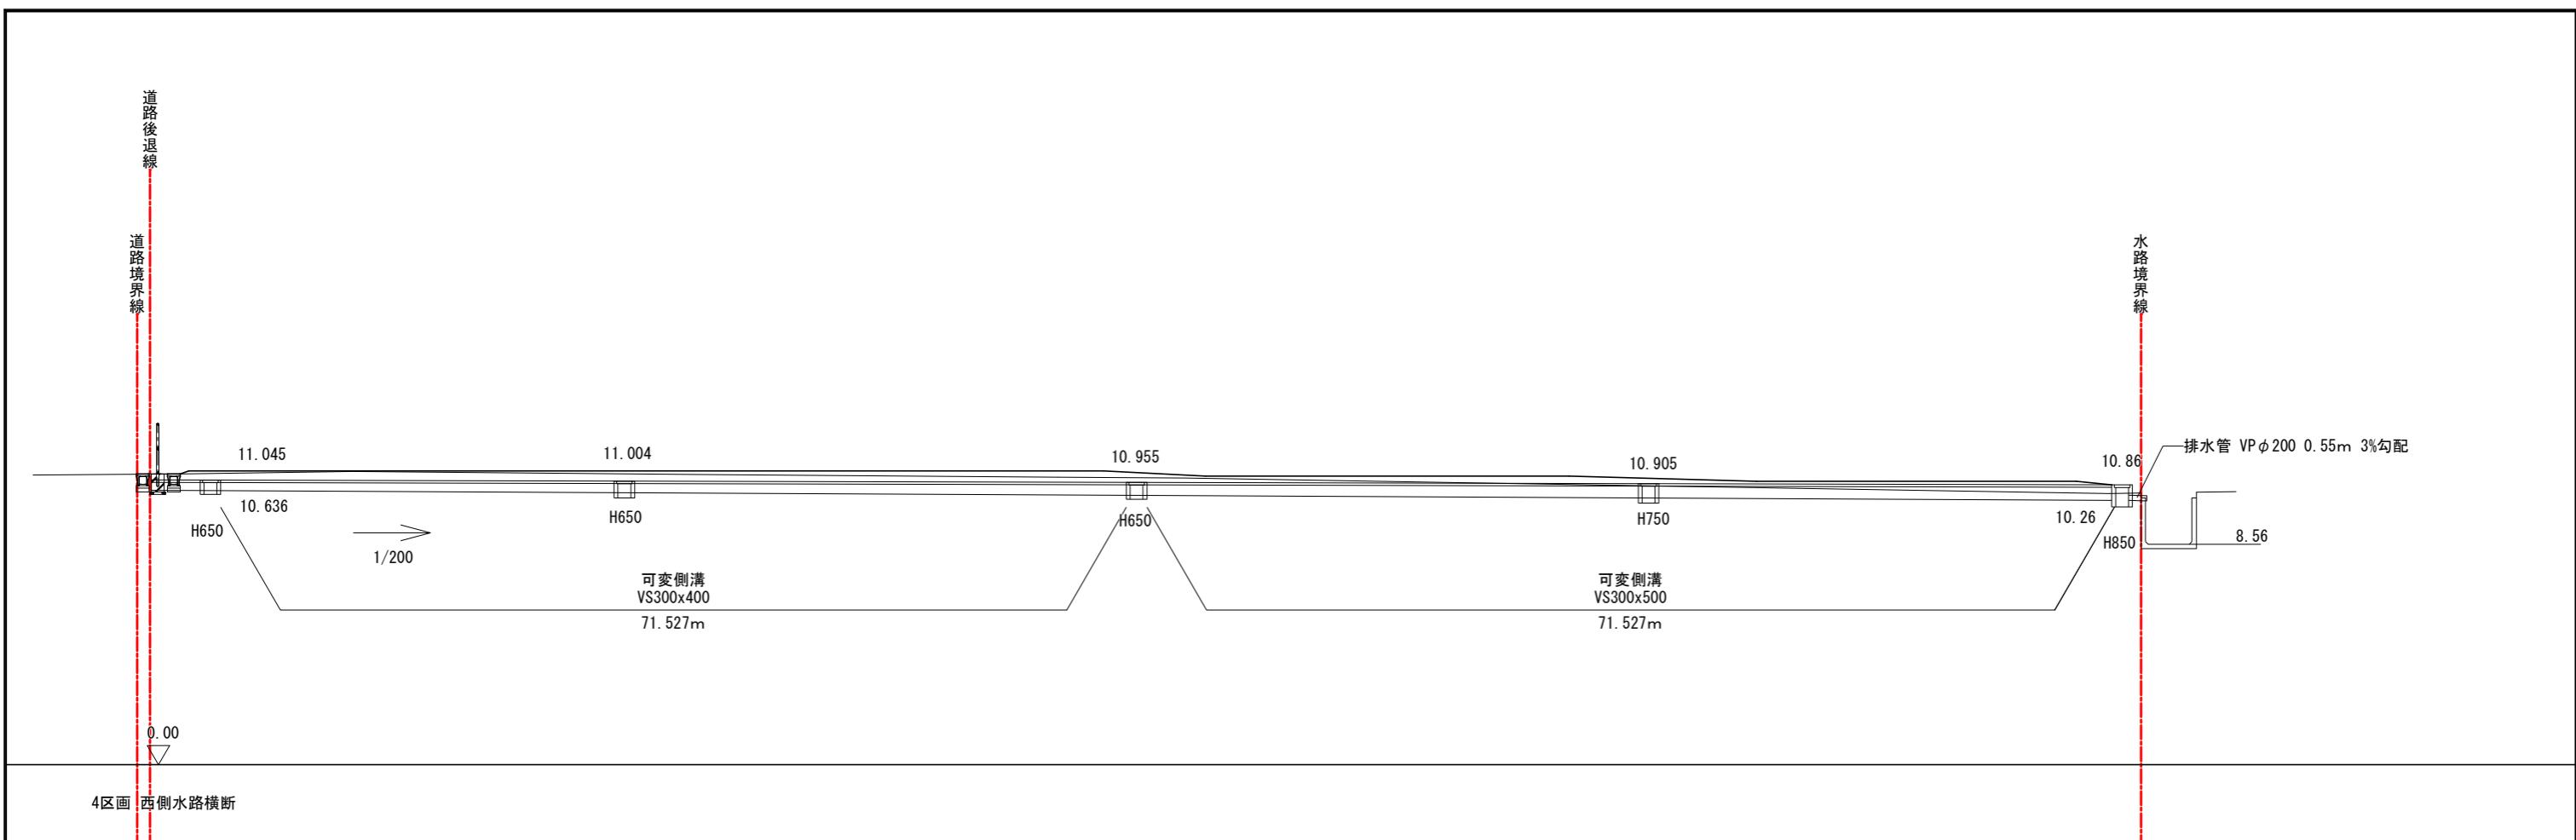

岐阜県地方競馬組合			
工事名	厩舎(岐南第4区画)新築工事		
種別	新設建物 岐南4区画 排水断面図(2)	図面番号	G11/G18
縮尺	1/250	作成年月	令和7年12月
設計者	Ai設計室有限会社		
一級建築士氏名印	大臣登録244782号 杉山 雅章 印		

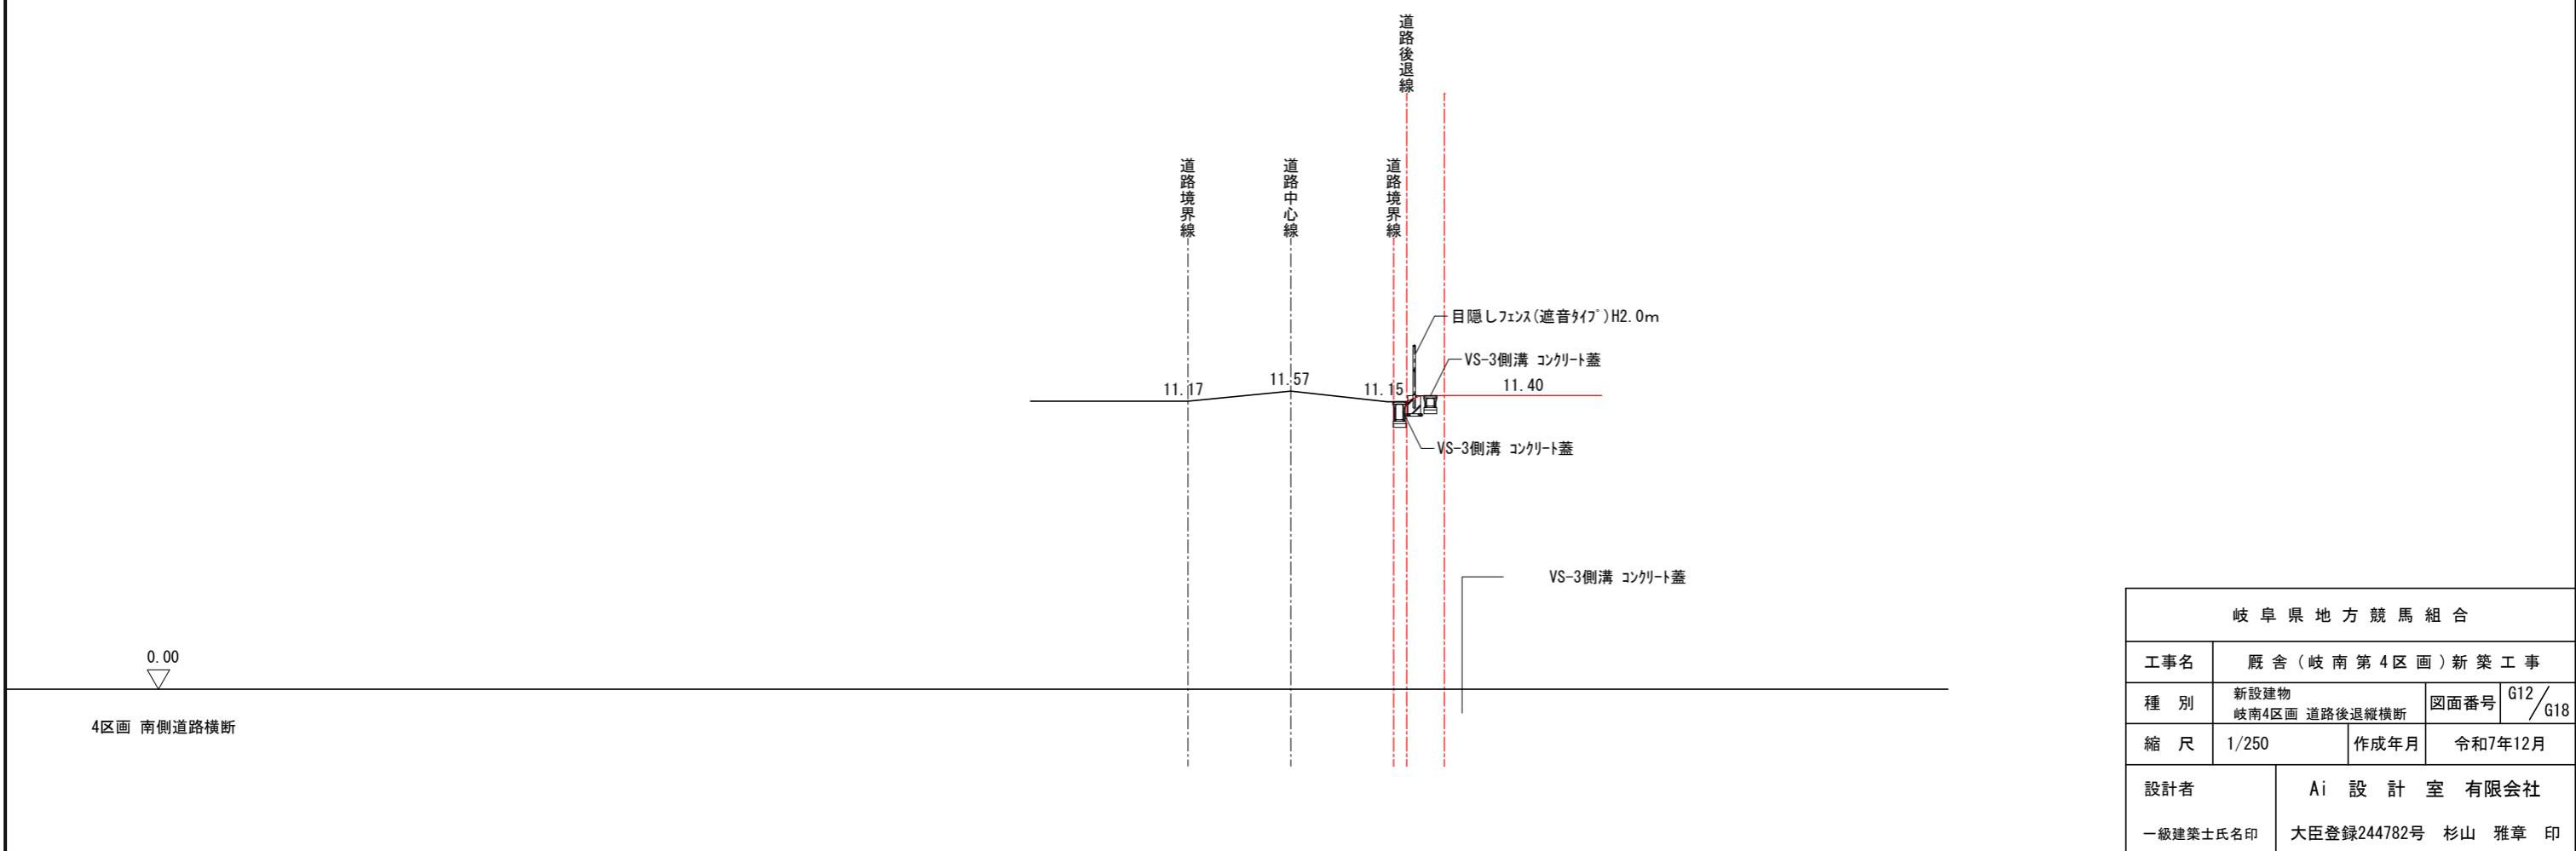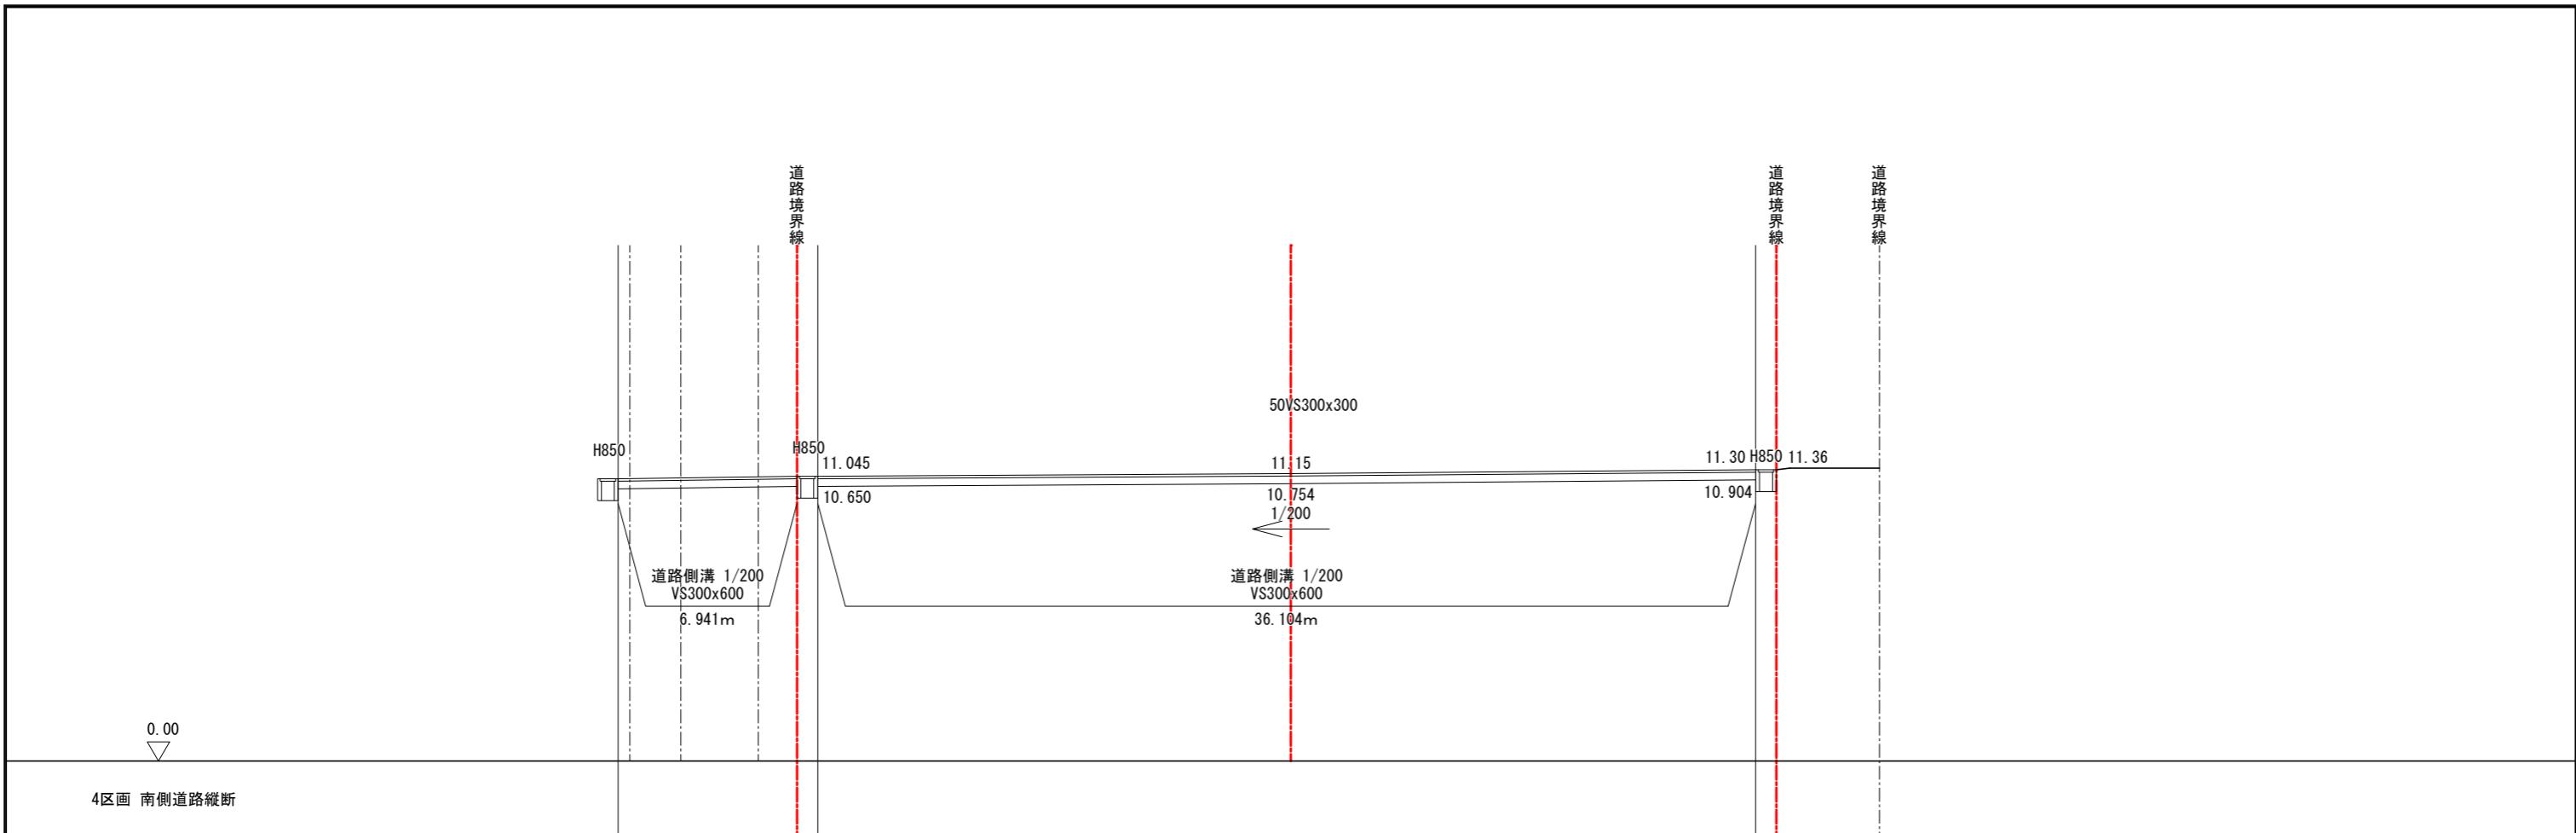


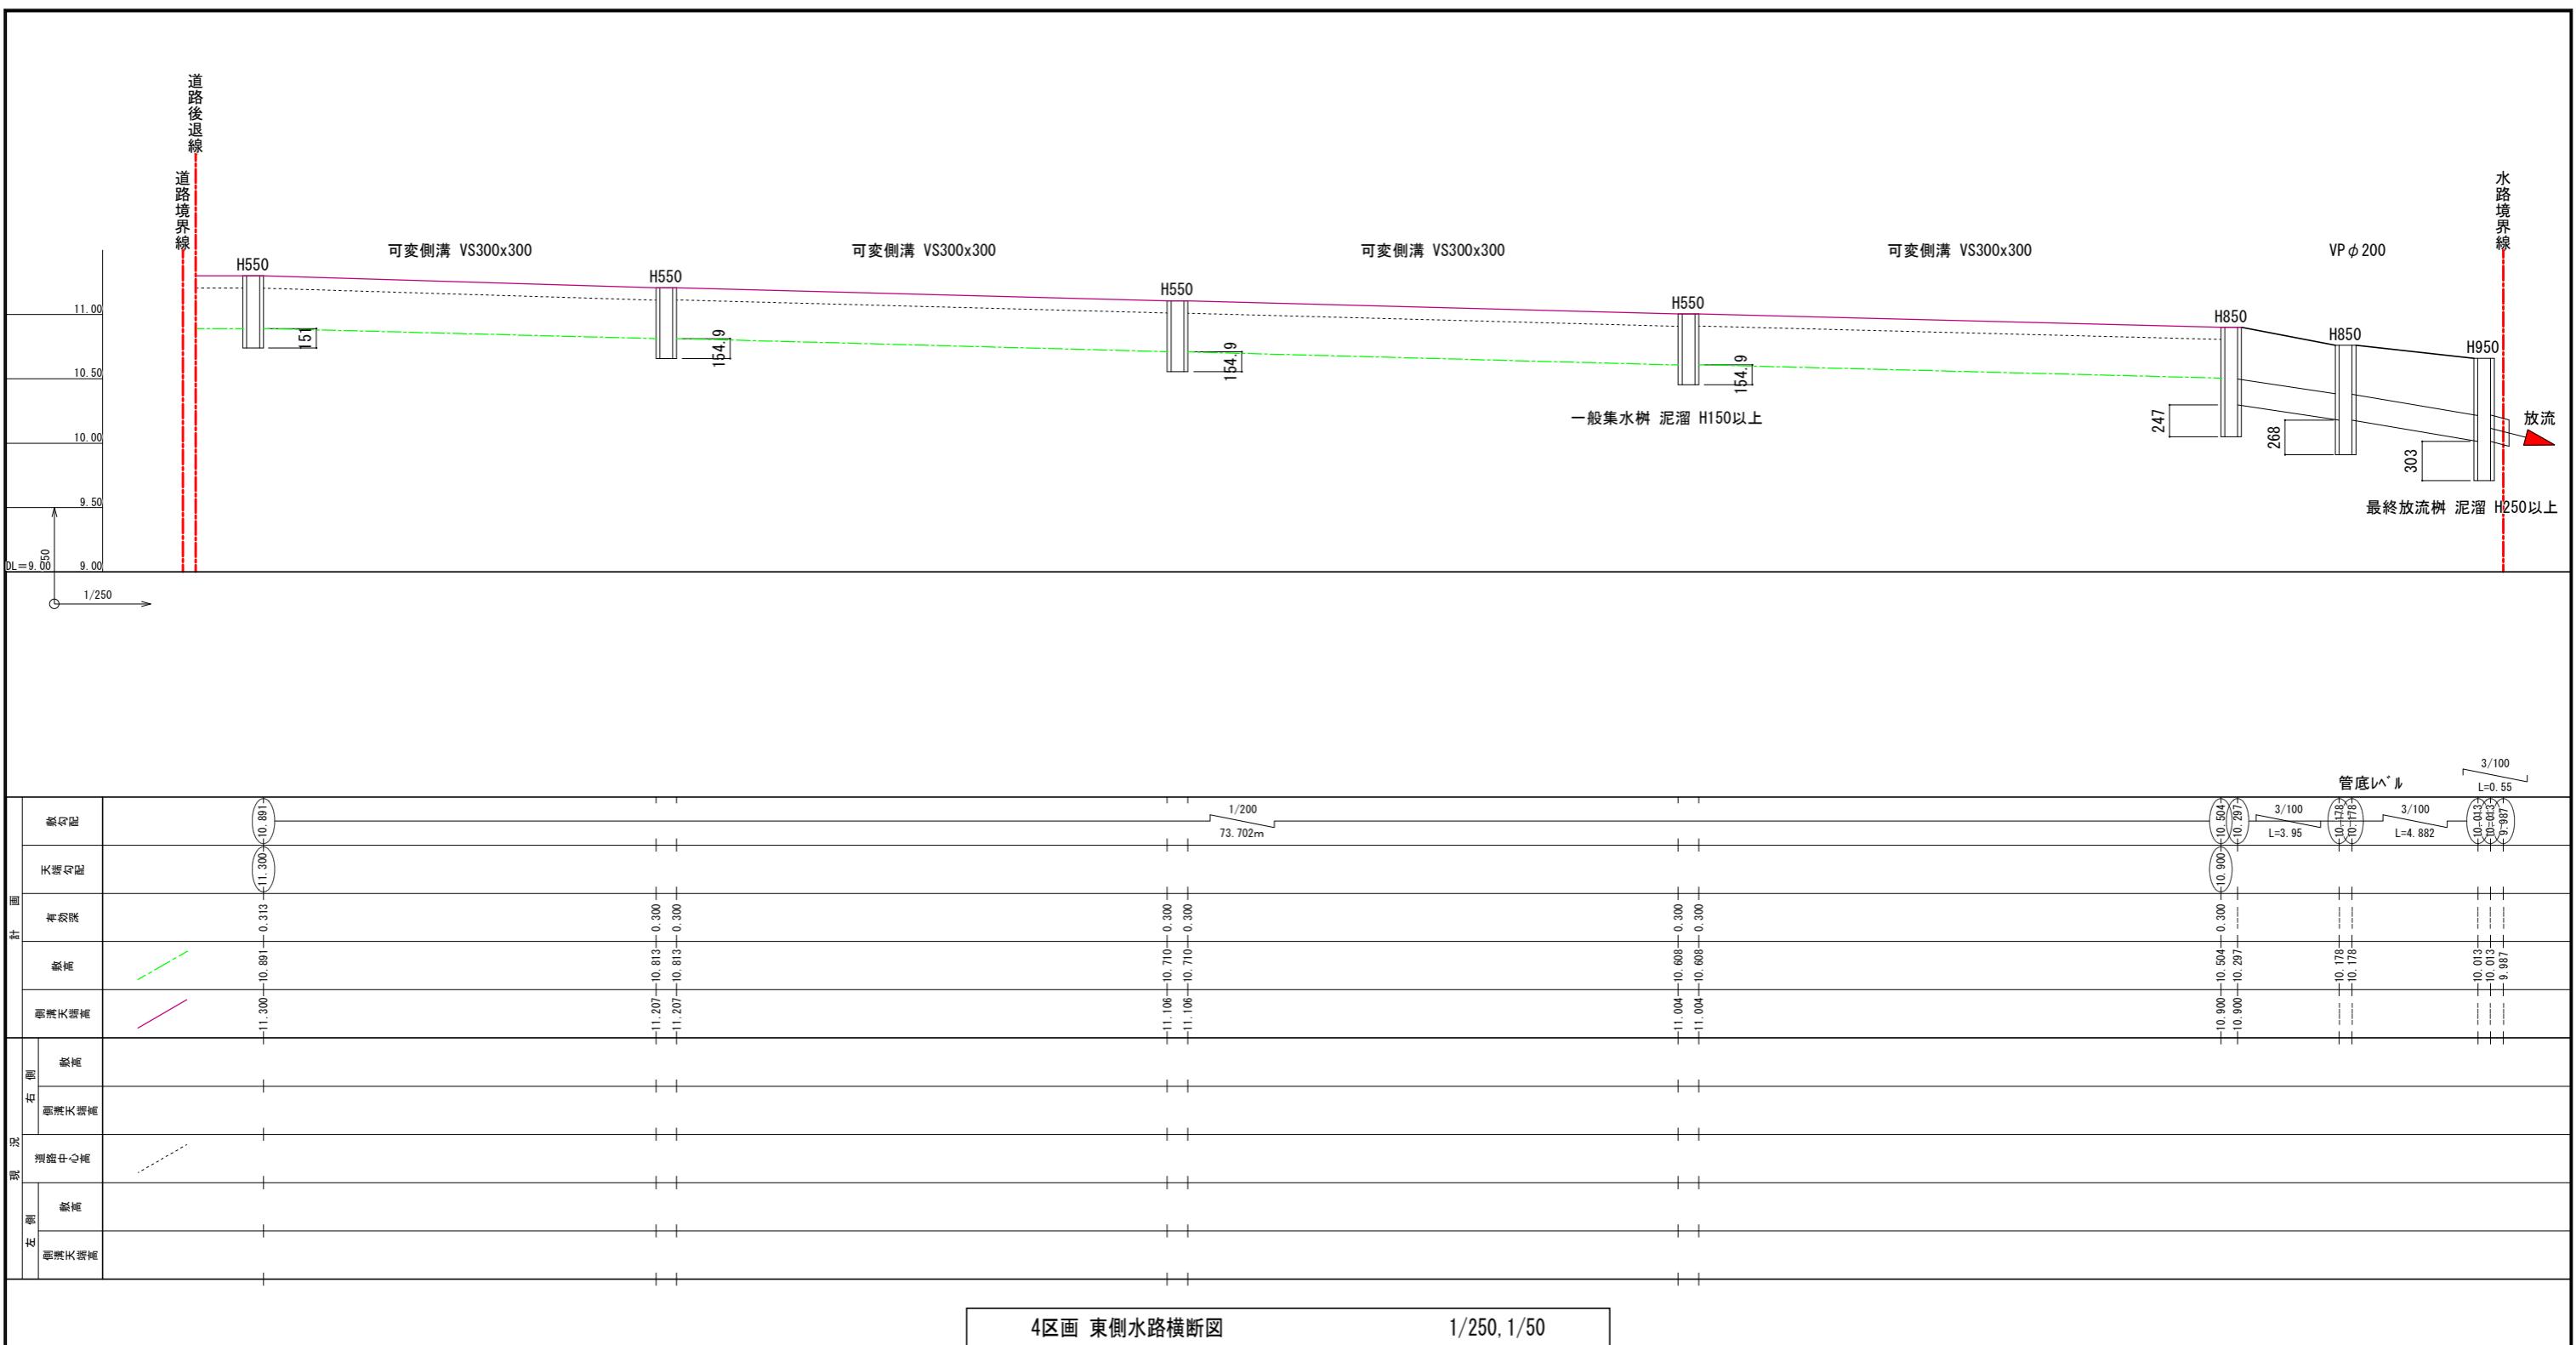


4区画 東側水路横断図

1/250, 1/50

岐阜県地方競馬組合		
工事名	厩舎(岐南第4区画)新築工事	
種別	岐南4区画 排水横断図(1)	図面番号 G13 / G18
縮尺	1/250, 50	作成年月 令和7年12月
設計者		Ai 設計室 有限会社
一級建築士氏名印		大臣登録244782号 杉山 雅章 印

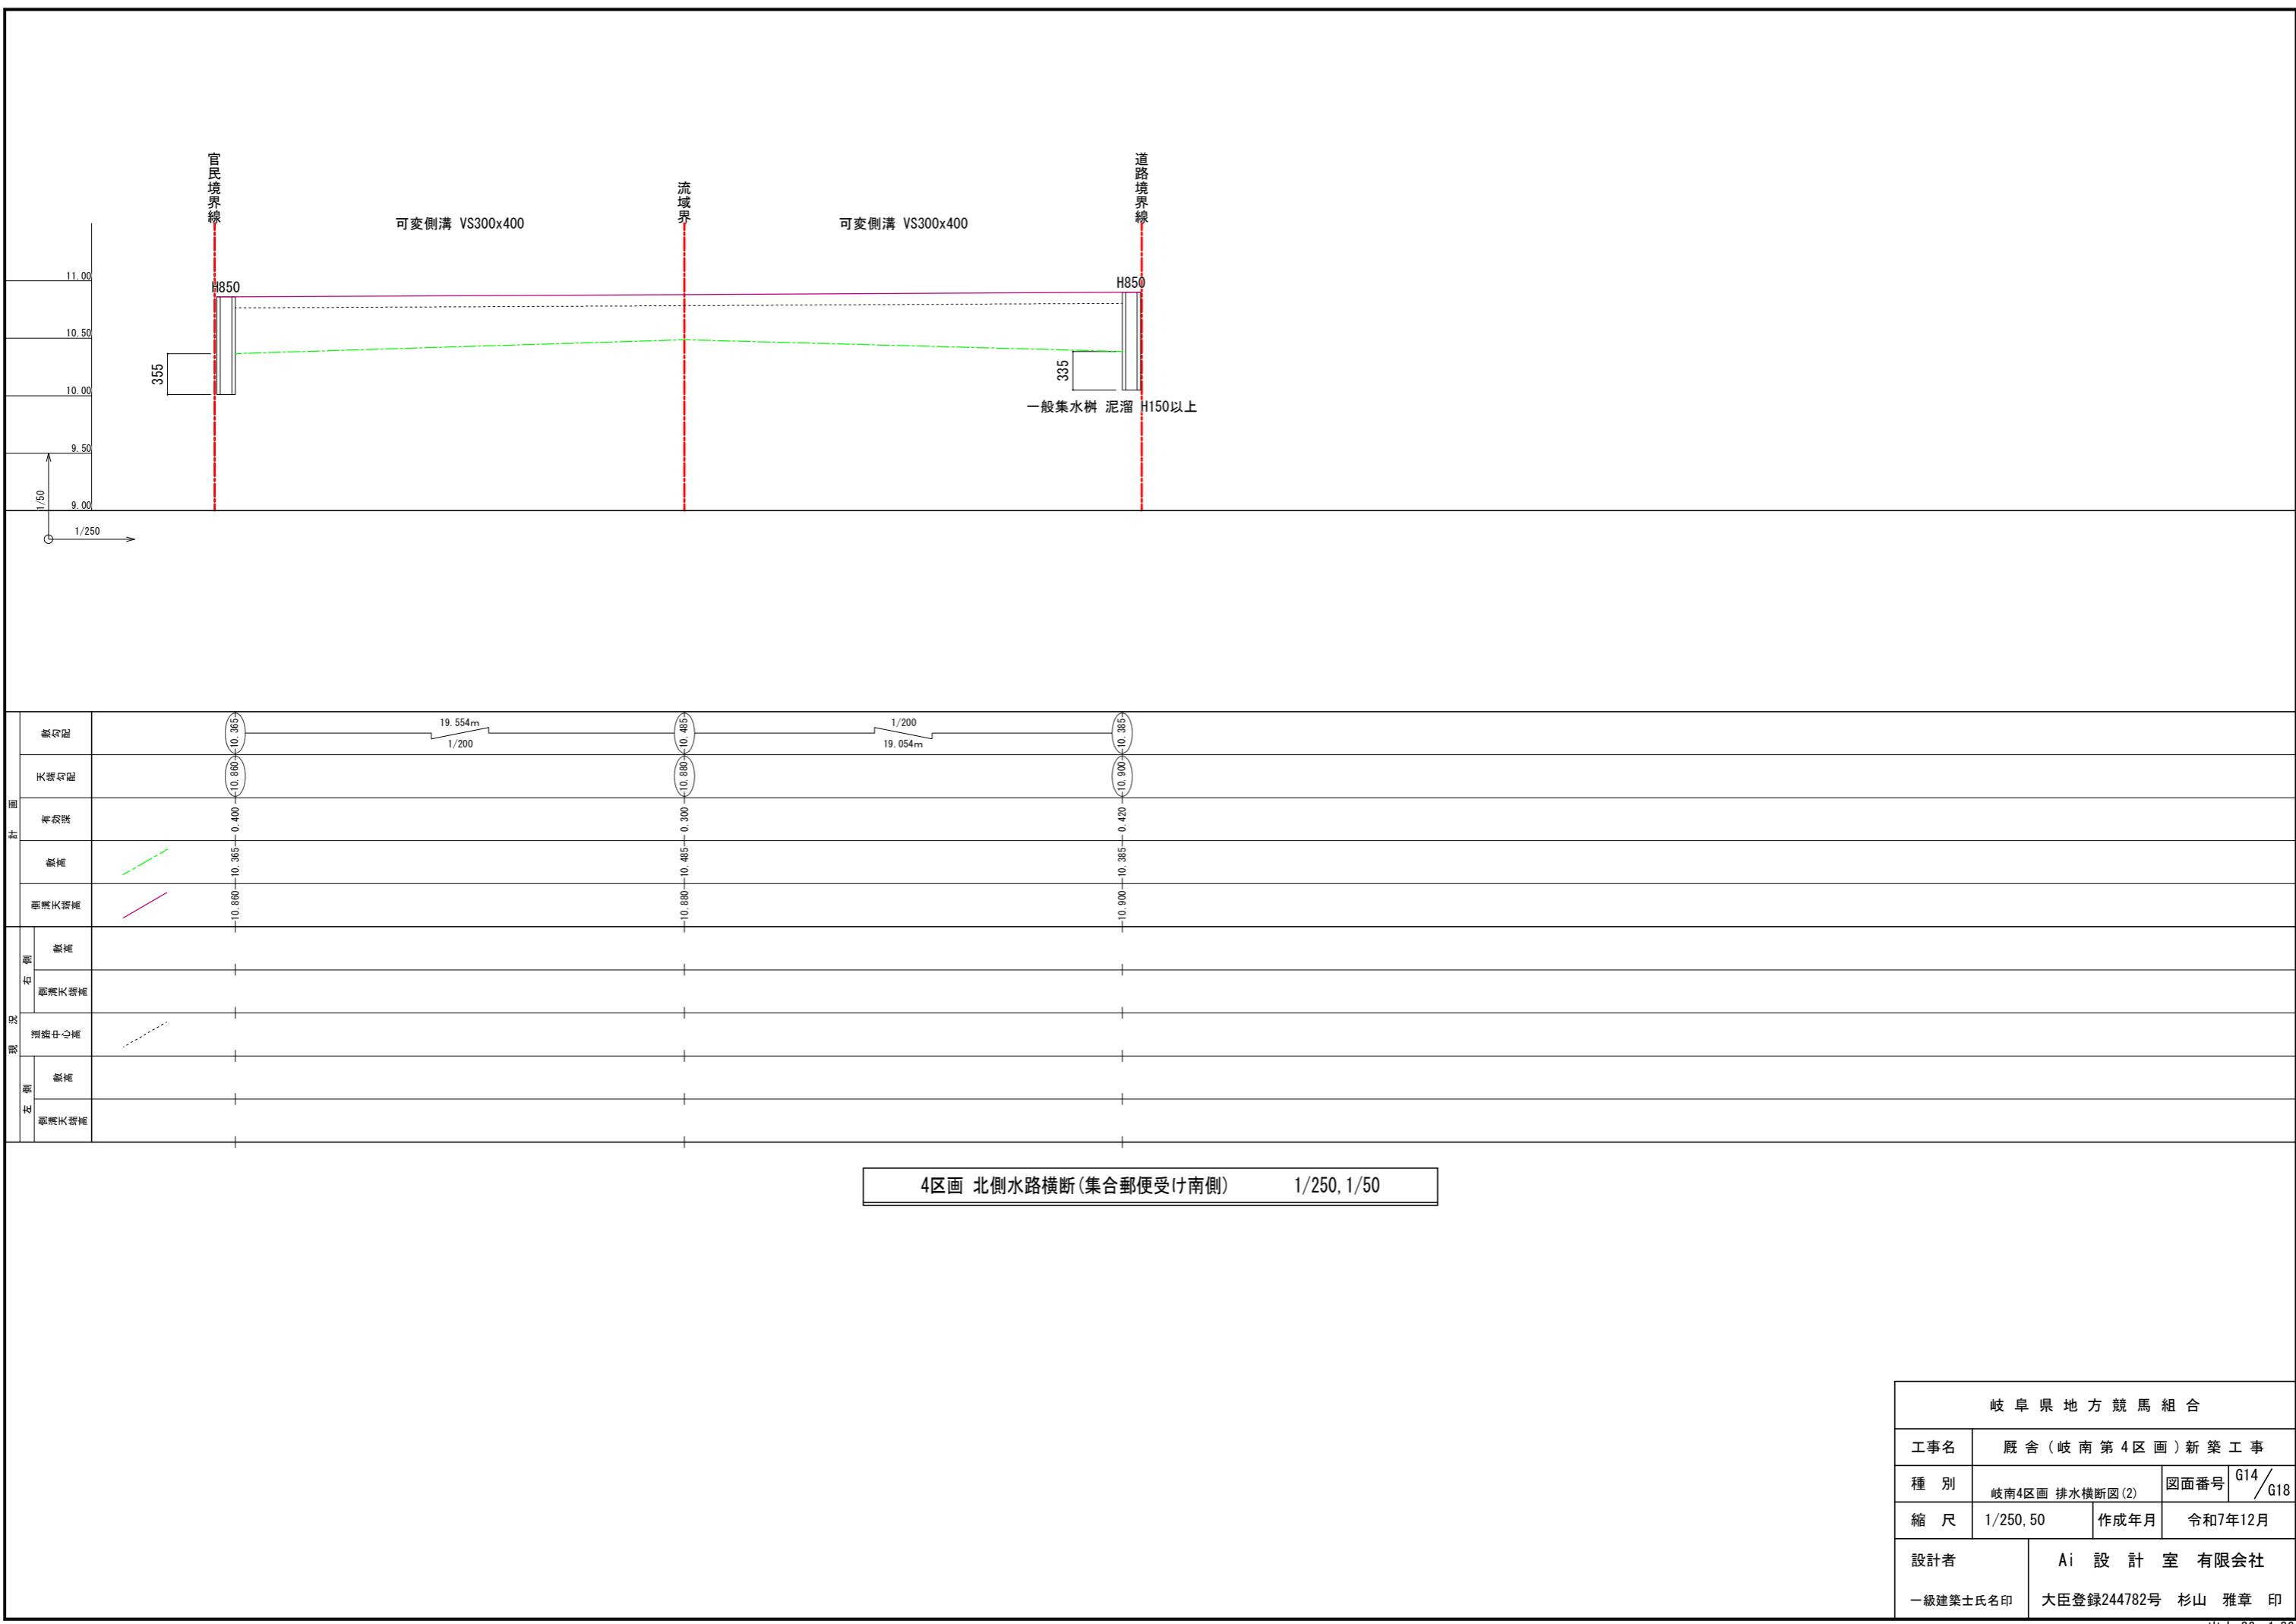

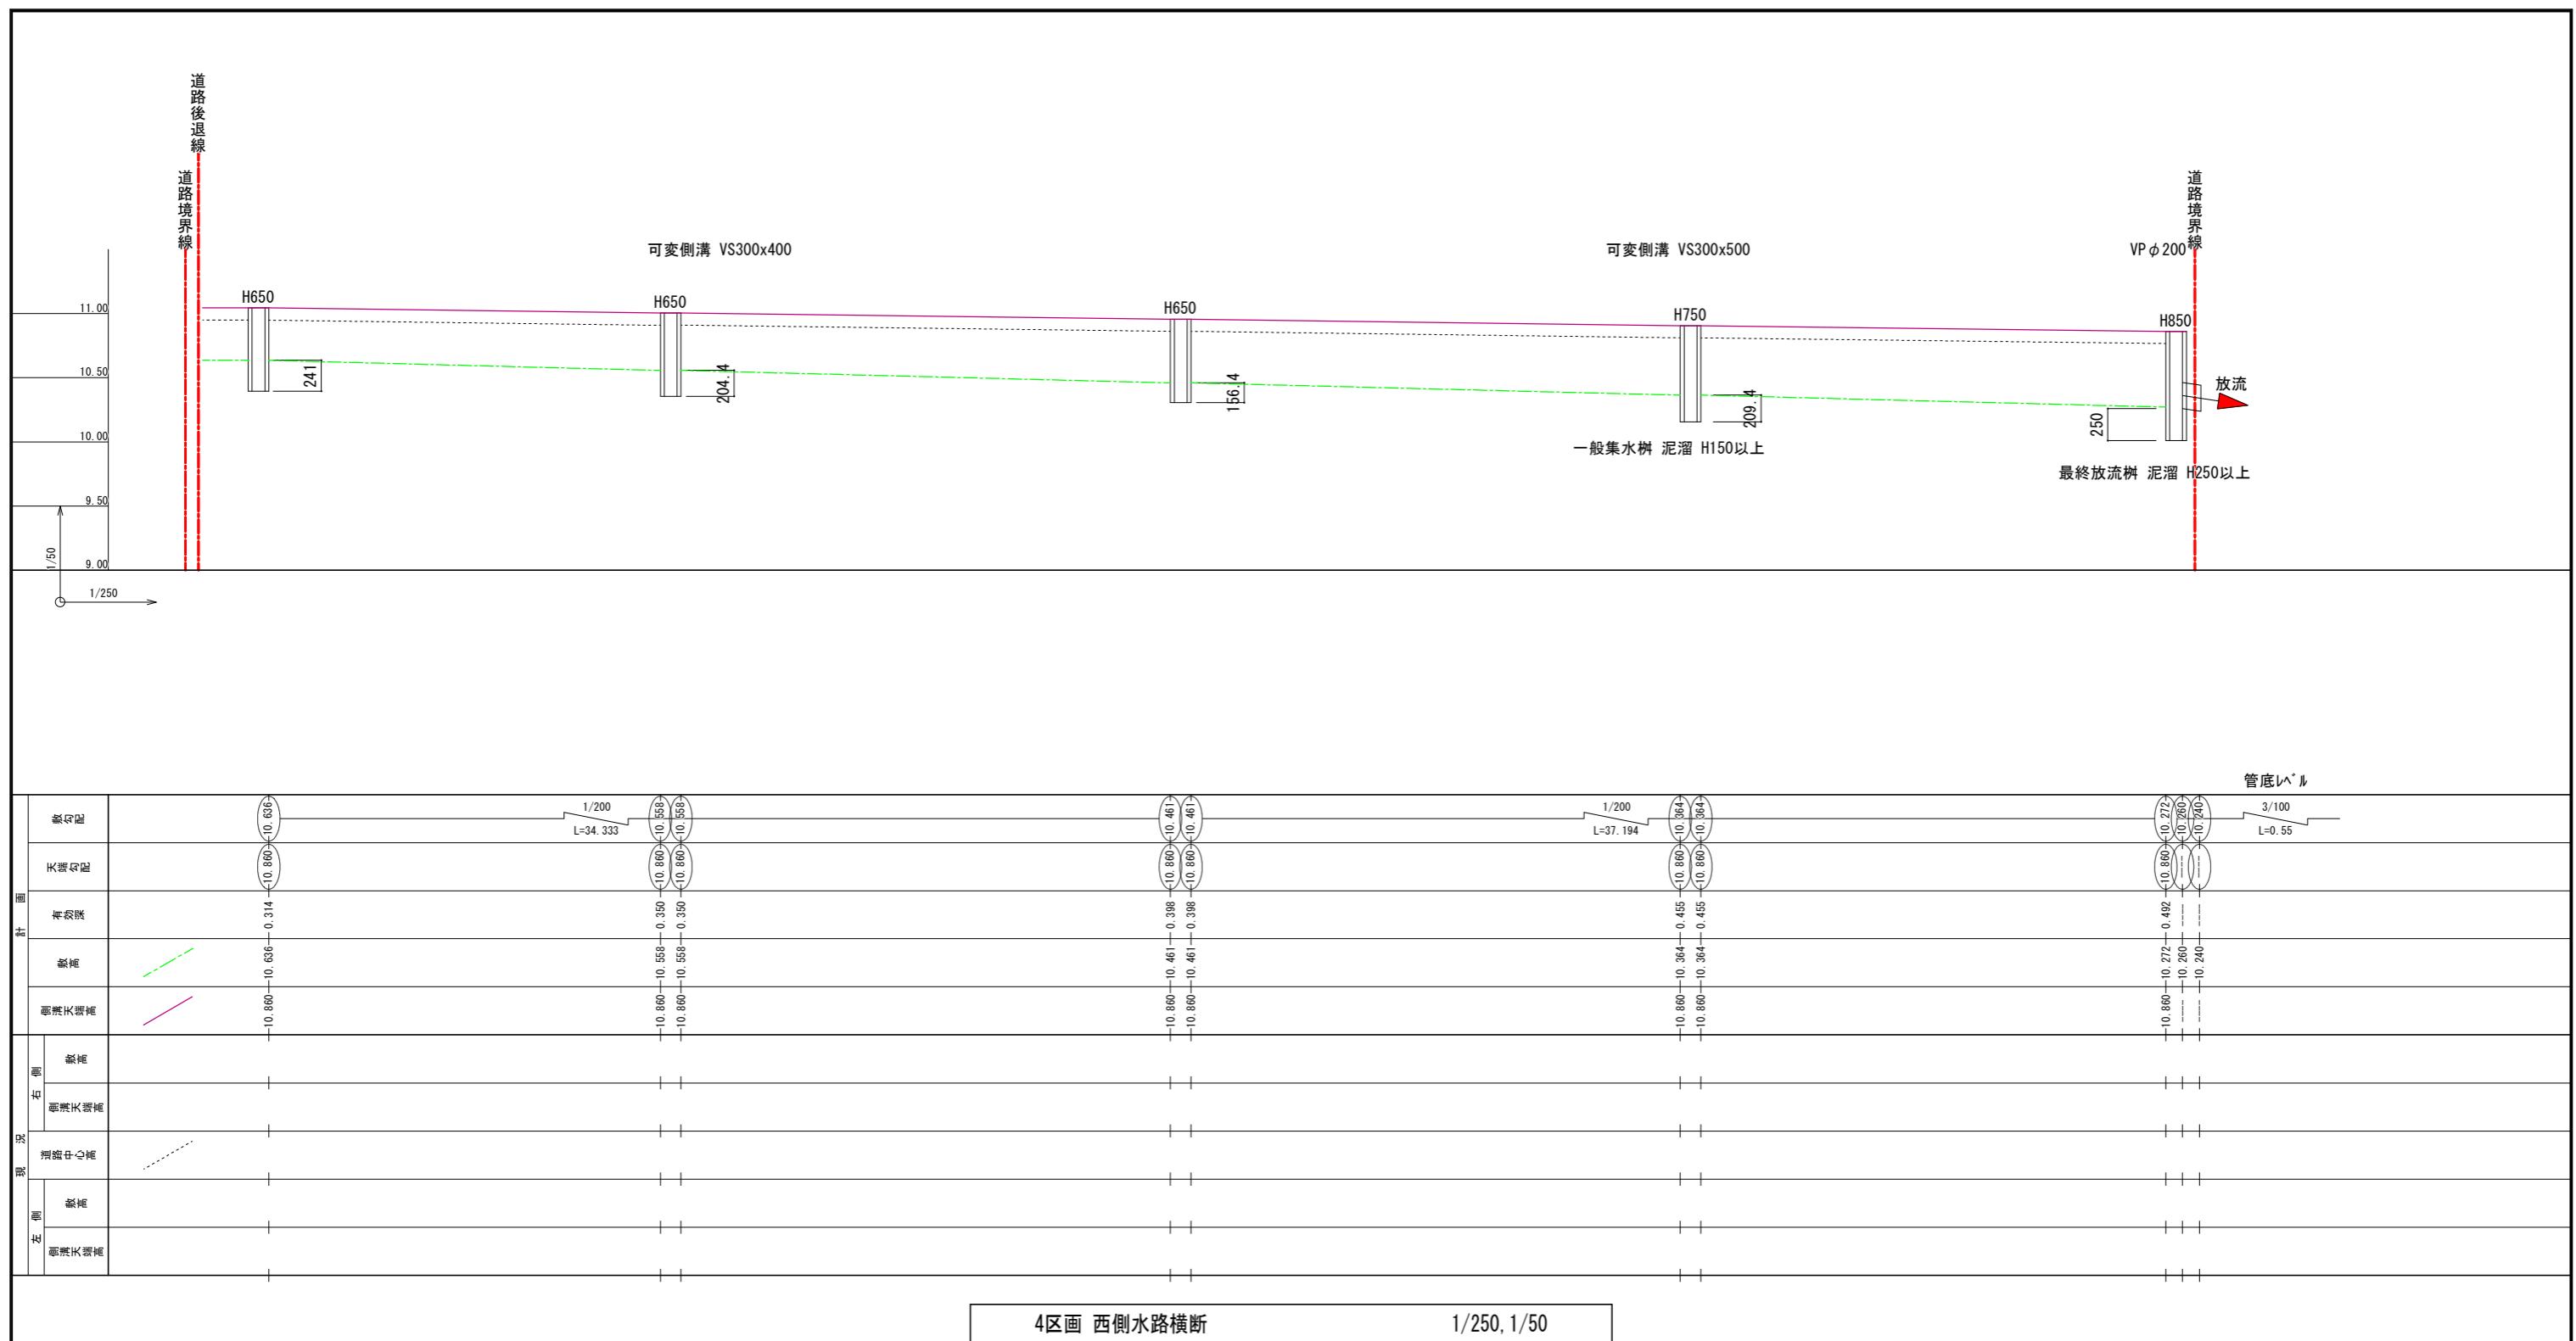

岐阜県地方競馬組合			
工事名	厩舎(岐南第4区画)新築工事		
種別	岐南4区画 排水横断図(3)		図面番号 G15 / G18
縮尺	1/250,50	作成年月	令和7年12月
設計者	Ai 設計室 有限会社		
一級建築士氏名印	大臣登録244782号 杉山 雅章 印		

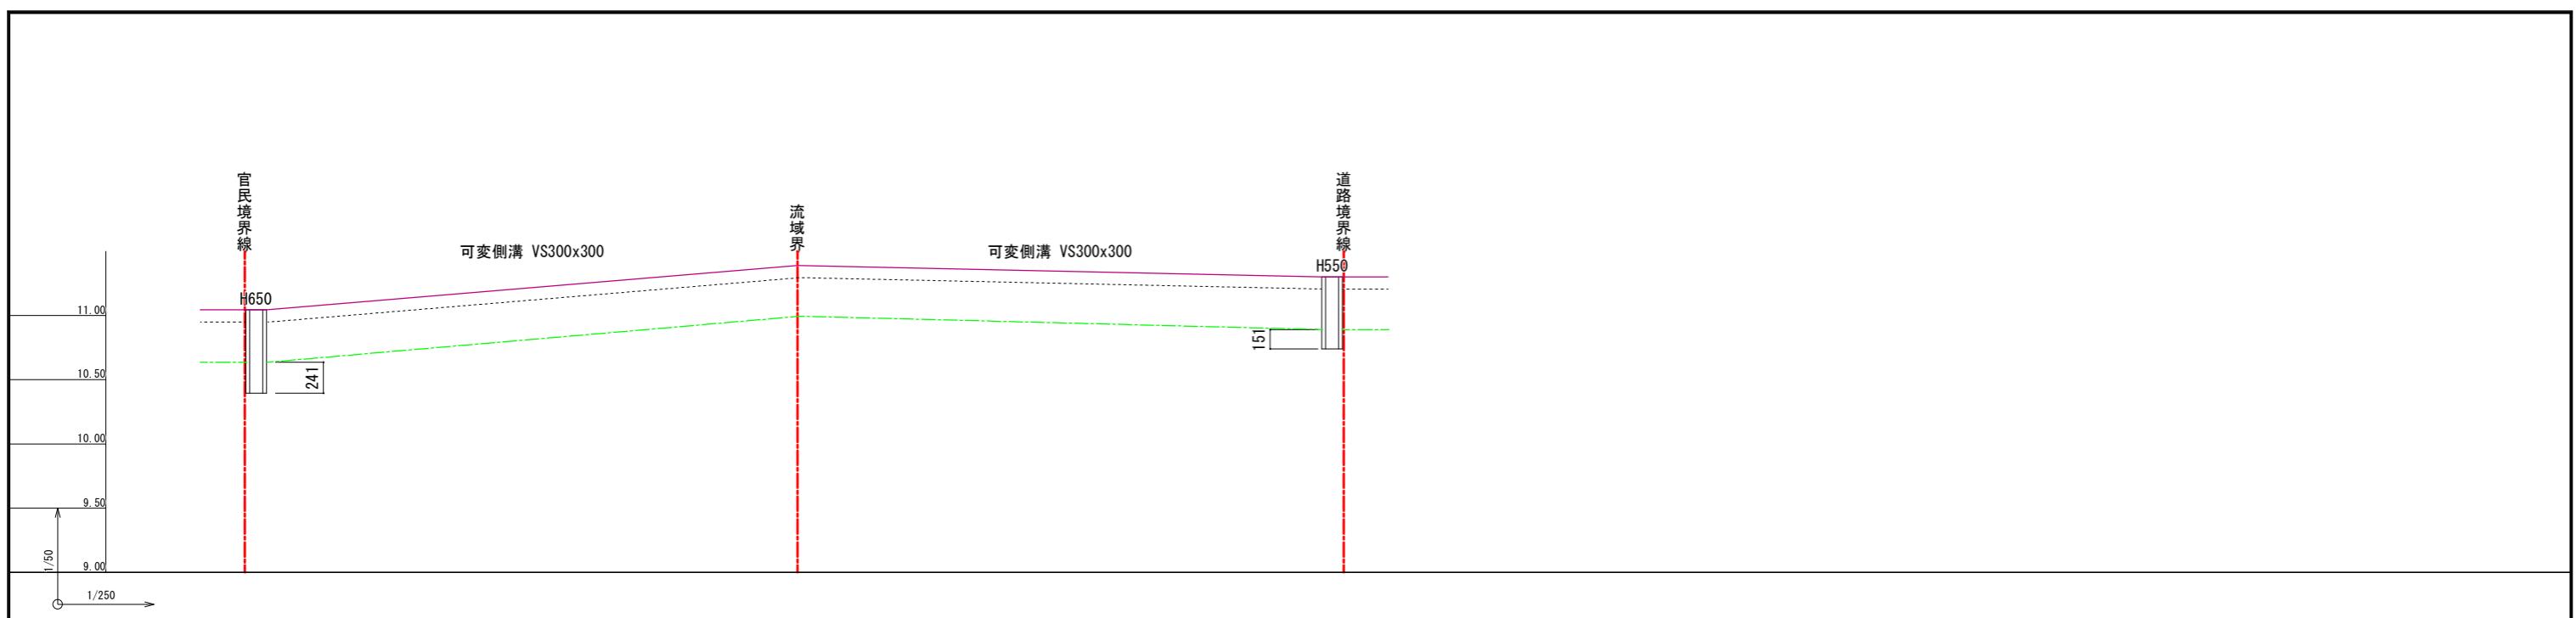


Figure 1: Topographic Survey Plan of the Bridge Structure


The plan shows a bridge structure with the following key data points:

- Left Side:** 脊薄天端高 (Top of the rib), 敷高 (Filling height), 道路中心高 (Road center height), 前薄天端高 (Front top of the rib).
- Right Side:** 前薄天端高 (Front top of the rib), 敷高 (Filling height), 道路中心高 (Road center height), 脊薄天端高 (Top of the rib).
- Bridge Span:** 20.671m (Left Span), 20.419m (Right Span).
- Vertical Elevation:** 11.045, 10.636, 10.300, 11.045, 10.636, 10.300, 11.390, 10.995, 10.300, 11.390, 10.995, 10.300, 11.300, 10.891, 10.300, 11.300, 10.891, 10.300.
- Bridge Slope:** 1/200 (Left), 1/200 (Right).
- Other Labels:** 10.636, 10.995, 10.891.

A green dashed line is drawn across the bridge structure, and a pink arrow points to a specific point on the left side.

4区画 南側水路横断(道路後退開発区側) 1/250, 1/50


岐 阜 県 地 方 競 馬 組 合				
工事名	厩舎(岐南第4区画)新築工事			
種別	岐南4区画 排水横断図(4)			図面番号 G16 / G18
縮尺	1/250,50	作成年月	令和7年12月	
設計者	Ai 設計室 有限会社			
一級建築士氏名印	大臣登録244782号 杉山 雅章 印			

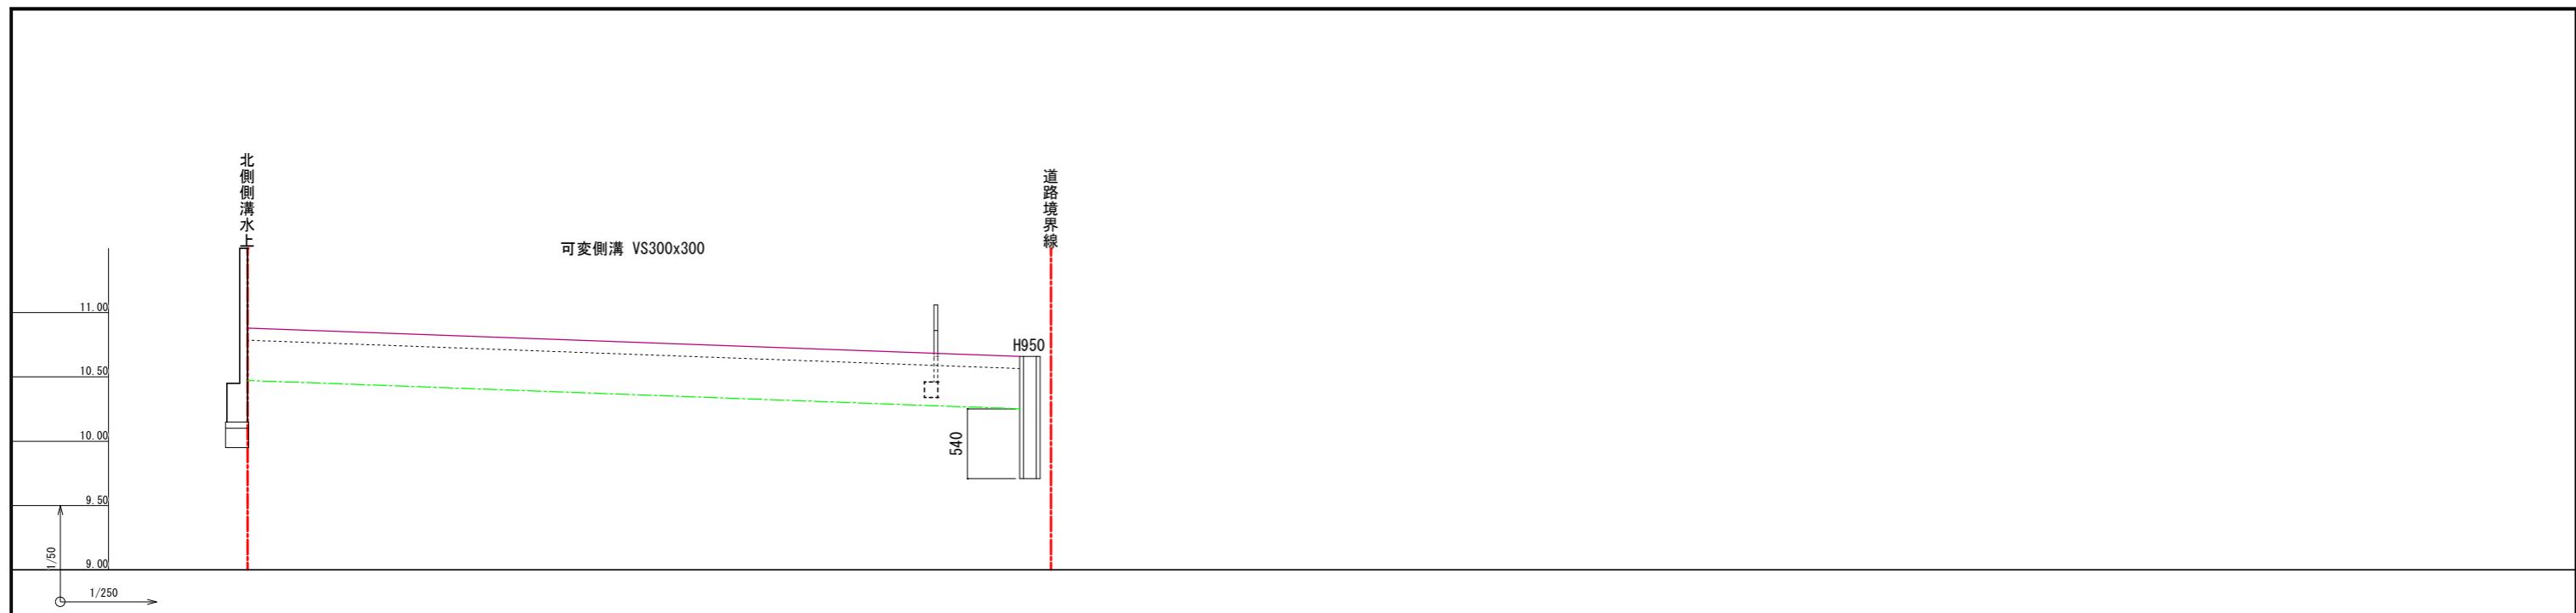


4区画 北側水路横断(北側水路側) 1/250, 1/50

岐 阜 県 地 方 競 馬 組 合				
工事名	厩舎(岐南第4区画)新築工事			
種別	岐南4区画 排水横断図(4)			図面番号 G17/G18
縮尺	1/250,50		作成年月	令和7年12月
設計者	Ai 設計室 有限会社			
一級建築士氏名印	大臣登録244782号 杉山 雅章 印			

4区画 北東側放流樹詳細図

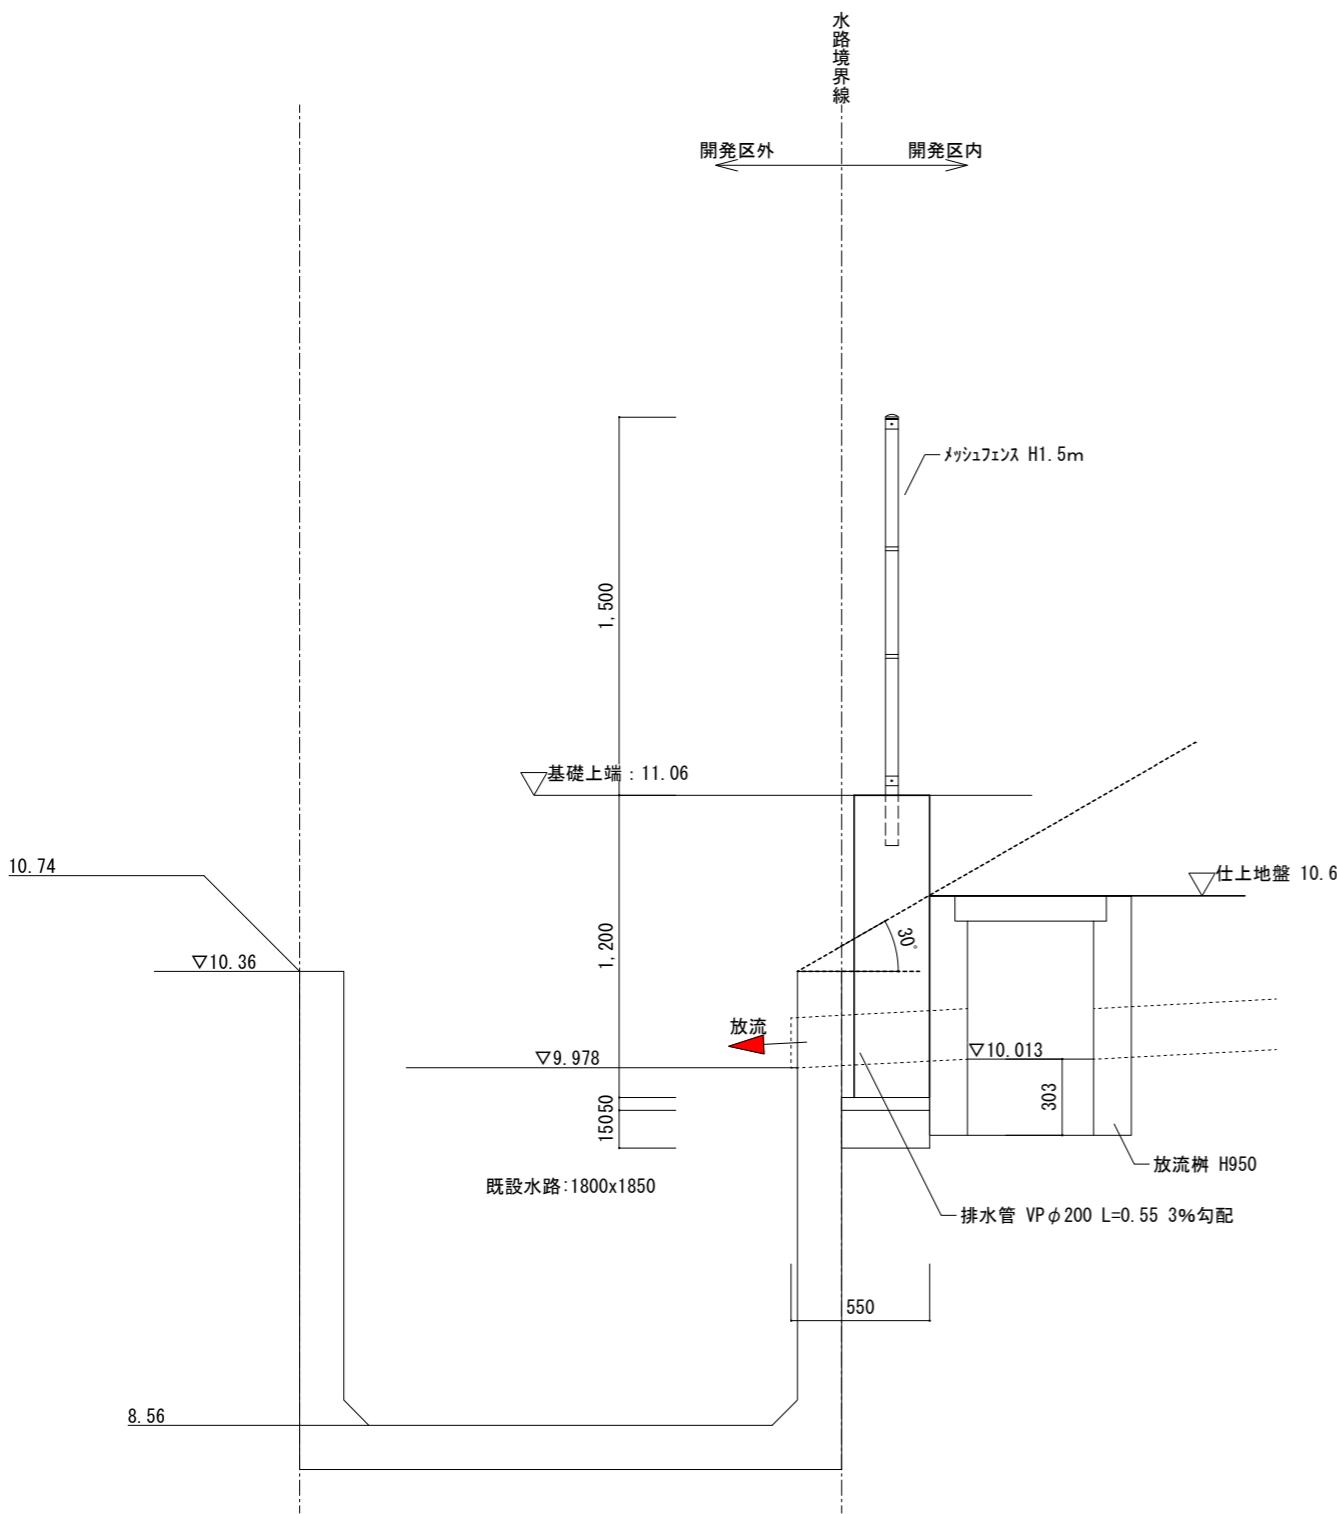

4区画 北西側放流樹詳細図

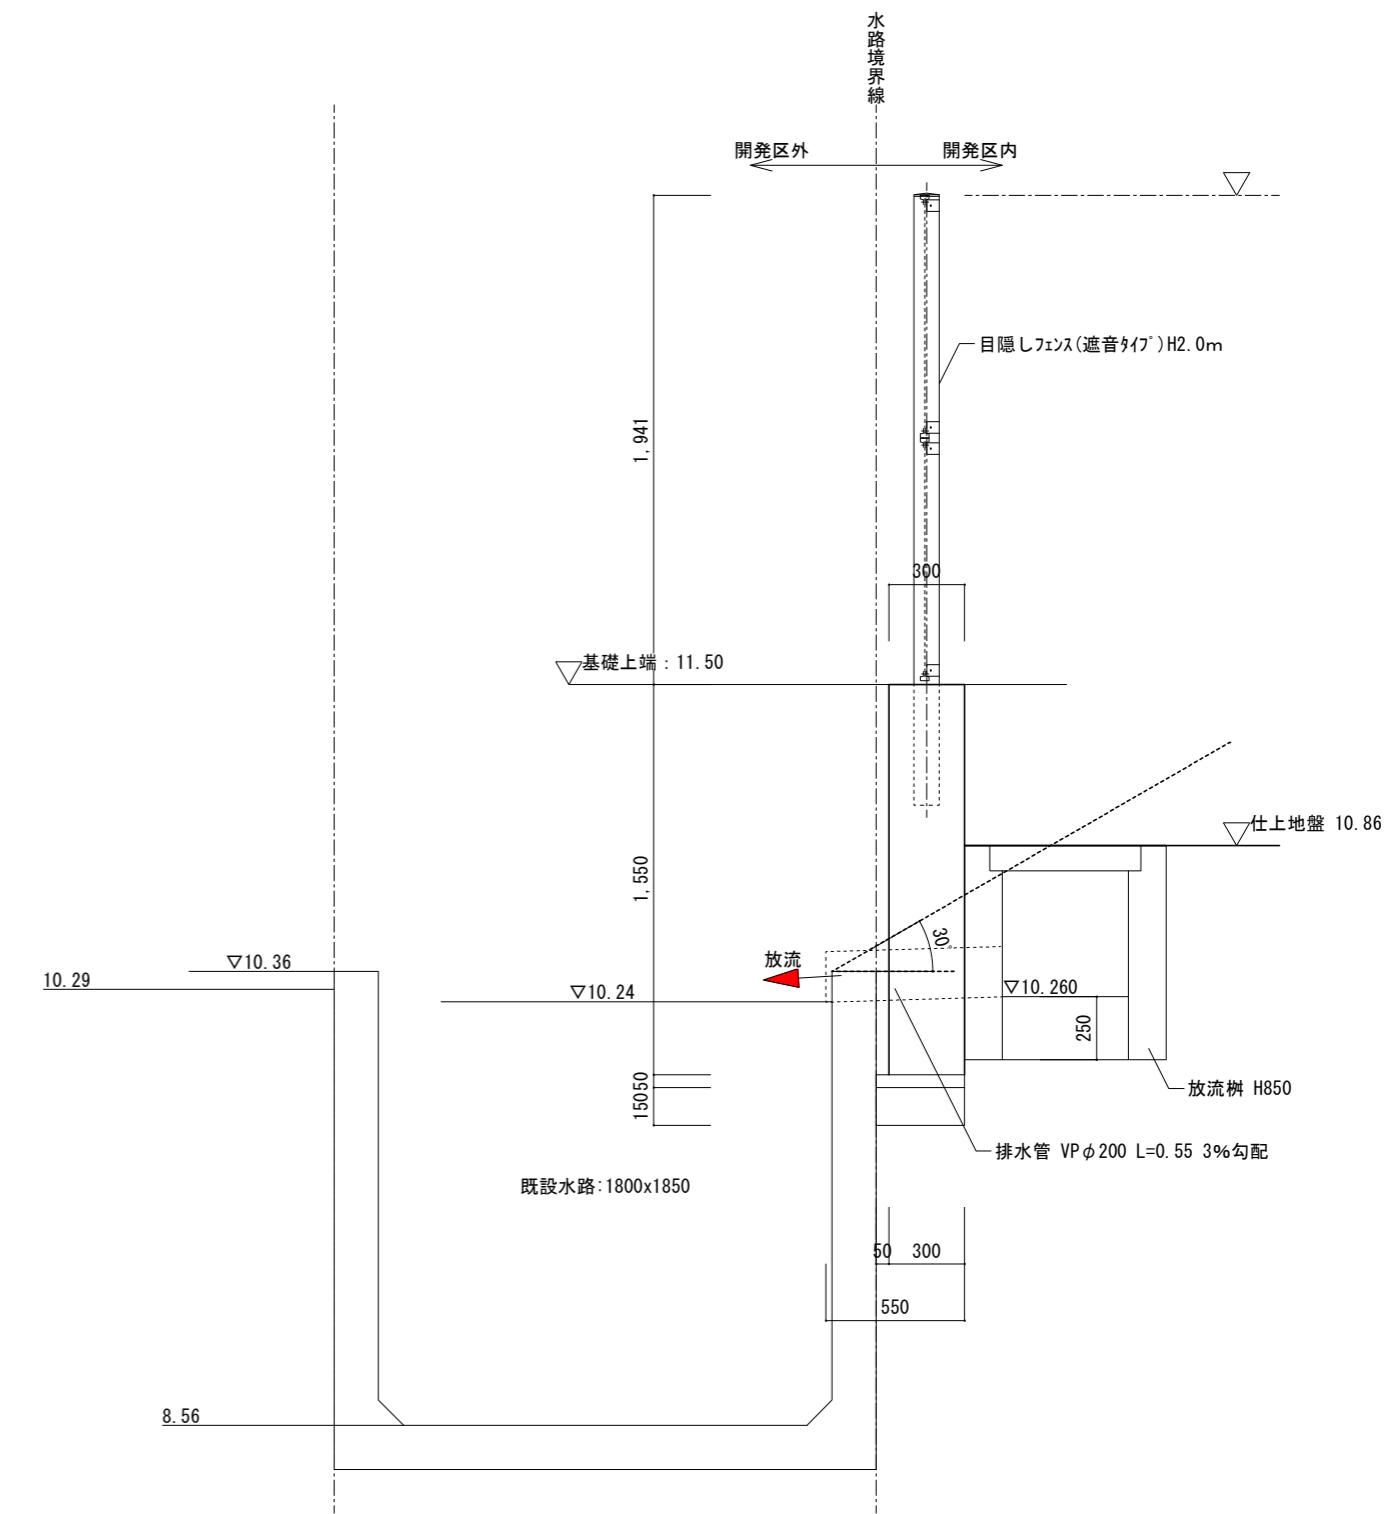

岐阜県地方競馬組合		
工事名	厩舎(岐南第4区画)新築工事	
種別	岐南4区画 流末詳細図	図面番号 G18 / G18
縮尺	1/30	作成年月 令和7年12月
設計者		Ai 設計室 有限会社
一級建築士氏名印		大臣登録244782号 杉山 雅章 印